


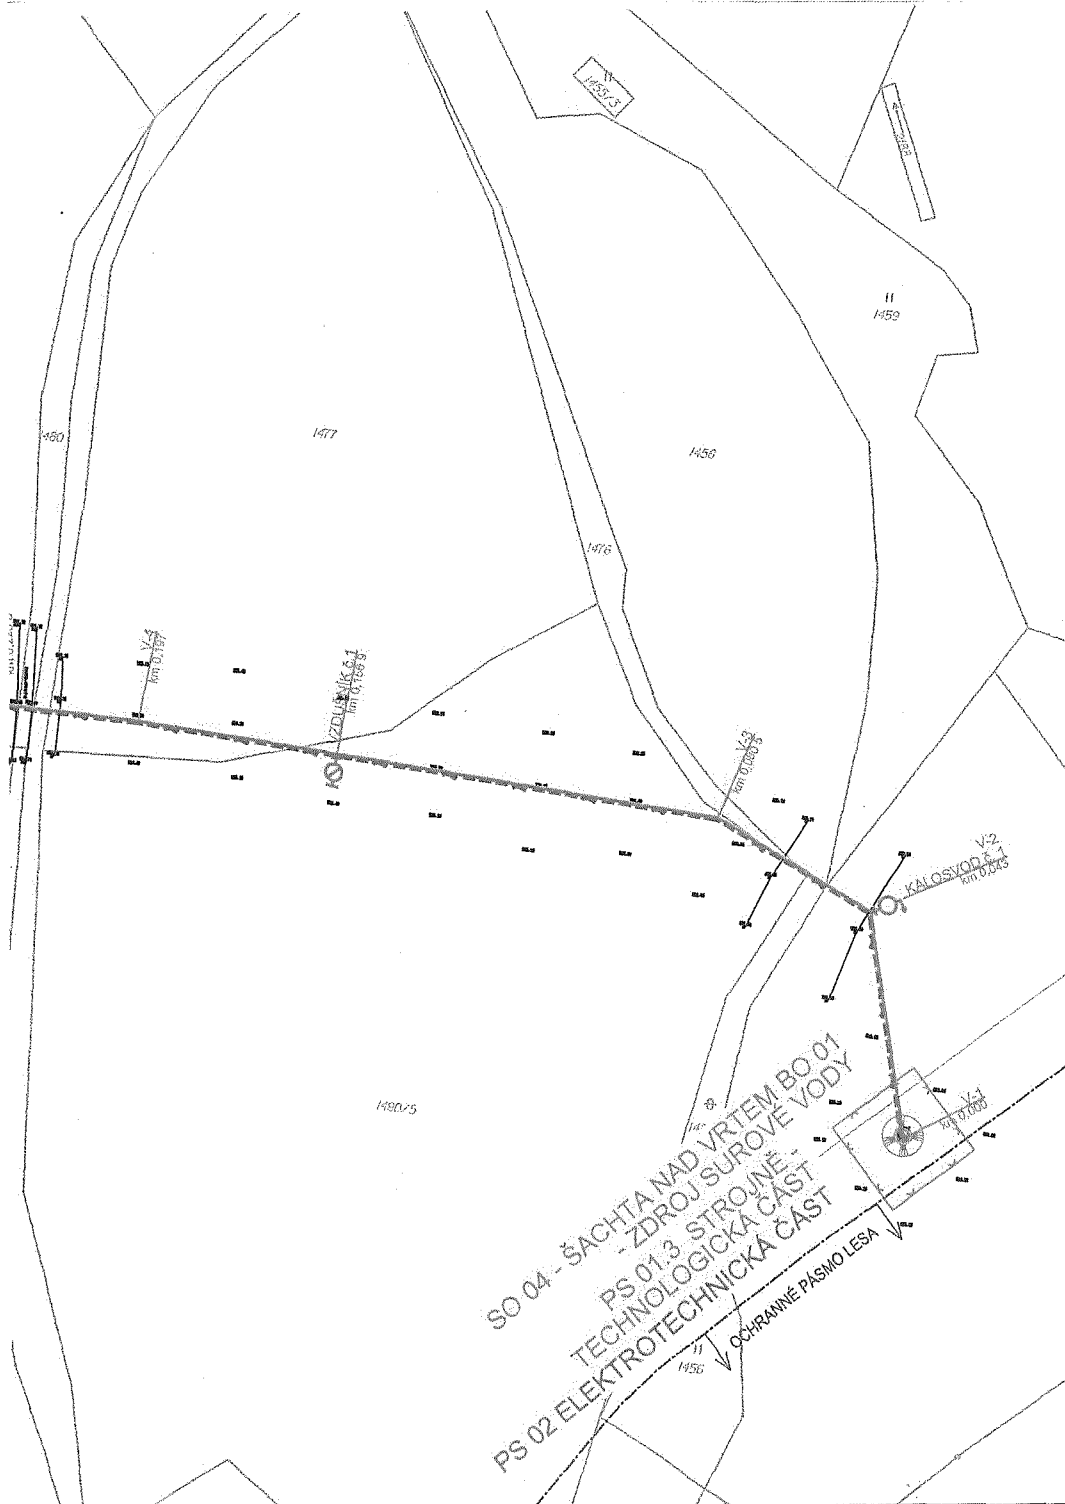


LEGENDA NAVRŽENÝCH INŽENÝRSKÝCH SÍTÍ:

- NAVRŽENÝ VODOVOD
- NAVRŽENÝ KABEL NN


LEGENDA:

- KÁCENÍ VZROSTLÝCH STROMŮ

KLAD LISTŮ:

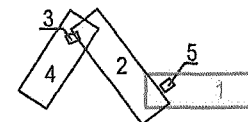

SOUŘADNICOVÝ SYSTÉM : JTSK (Jednotná Trigonometrická Síť Katastrální), VÝŠKOVÝ SYSTÉM B.p.v. (Báň po vyrovnání).
 TRASY PODZEMNÍCH INŽENÝRSKÝCH SÍTÍ JSOU ZAKRESLENY POUZE ORIENTAČNĚ DLE ÚDAJŮ POSKYTNUTÝCH SPRÁVCI INŽENÝRSKÝCH SÍTÍ.
 PŘI NEZNÁMÉM VÝŠKOVÉM ULOŽENÍ INŽENÝRSKÉ SÍTĚ PŘEDPOKLÁDÁME ULOŽENÍ DLE ČSN 73 6005.
 PODMÍNKY JEDNOTLIVÝCH SPRÁVCŮ A DOTČENÝCH ÚČASTÍKŮ STAVBY DANÉ JEJICH PÍSEMNÝM STANOVISKEM BUDOU DOORŘENY.
 TATO PÍSEMNÁ STANOVISKA JSOU NEDÍLNOU SOUČÁSTÍ PROJEKTOVÉ DOKUMENTACE.
 STAVEBNÍK (ZHOTOVITEL) SI JEJICH PŘESNOU POLOHU NECHÁ PŘED ZAHÁJENÍM STAVBY VYTÝČIT.

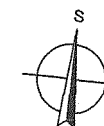

1	12/2021
Revize	Papís revize
	Datum revize

AQUA PROCO	
Vedoucí projektu	
Vedoucí dílčího projektu	
Zodpovědný projektant	
Vypracoval	
Kontroloval	

Investor	Svaz vodovodů Bohdalov
Objednatel	Svaz vodovodů Bohdalov

Formát	5A4	Měřítko	1:1000	Stupeň	DUR+DSP	Datum	09/2021	Zakázkové číslo	1575121-72
--------	-----	---------	--------	--------	---------	-------	---------	-----------------	------------

Projekt	ZAJIŠTĚNÍ DOSTATEČNÉHO MNOŽSTVÍ A JAKOSTI PITNÉ VODY PRO SKUPINOVÝ VODOVOD BOHDALOV A VODOVOD CHROUSTOV		
	C - Situační výkresy C.3 - Koordinační situační výkres		
Příloha	KOORDINAČNÍ SITUAČNÍ VÝKRES - 1. ČÁST	Číslo přílohy	Revize
		C.3.1	1

PODCHOD POD BELFRIDSKÝM POTOČEM
PROVEDENO BEZVÝKOPOVĚ V DÉLOU
POTRUBÍ PE 100 RC - PAS 3 Ø80X8,2 mm
S OCHRANNÝM PLÁŠTĚM I

OCHRANNÉ PÁSMA PŘÍRODNÍ
TRAVNĚ BABA - V BUKÁCH

OCHRANNÉ PÁSMA PŘÍRODNÍ
PAMÁTKY BELFRIDSKÝ POTOČ

OCHRANNÉ PÁSMA PŘÍRODNÍ
PAMÁTKY BELFRIDSKÝ POTOČ

OCHRANNÉ PÁSMA PŘÍRODNÍ
REZERVACE BABA - V BUKÁCH

SO 05
PŘÍPOJKA NN.
AŽKY-J 4X70 mm², dl. 2148 m
OPTICKÝ KABEL V CHRANICCE HDPE 40

SO 02.1 VÝTLAK SUROVÉ VODY
PE100 RC Ø90X8,2 mm, dl. 2081 m

OCHRANNÉ PÁSMA LESNÍ

V-6
km 0,612

V-6
km 0,523

V-7
km 0,423

V-6
km 0,392


1482/3


1482/4

1487

1481/2

1484

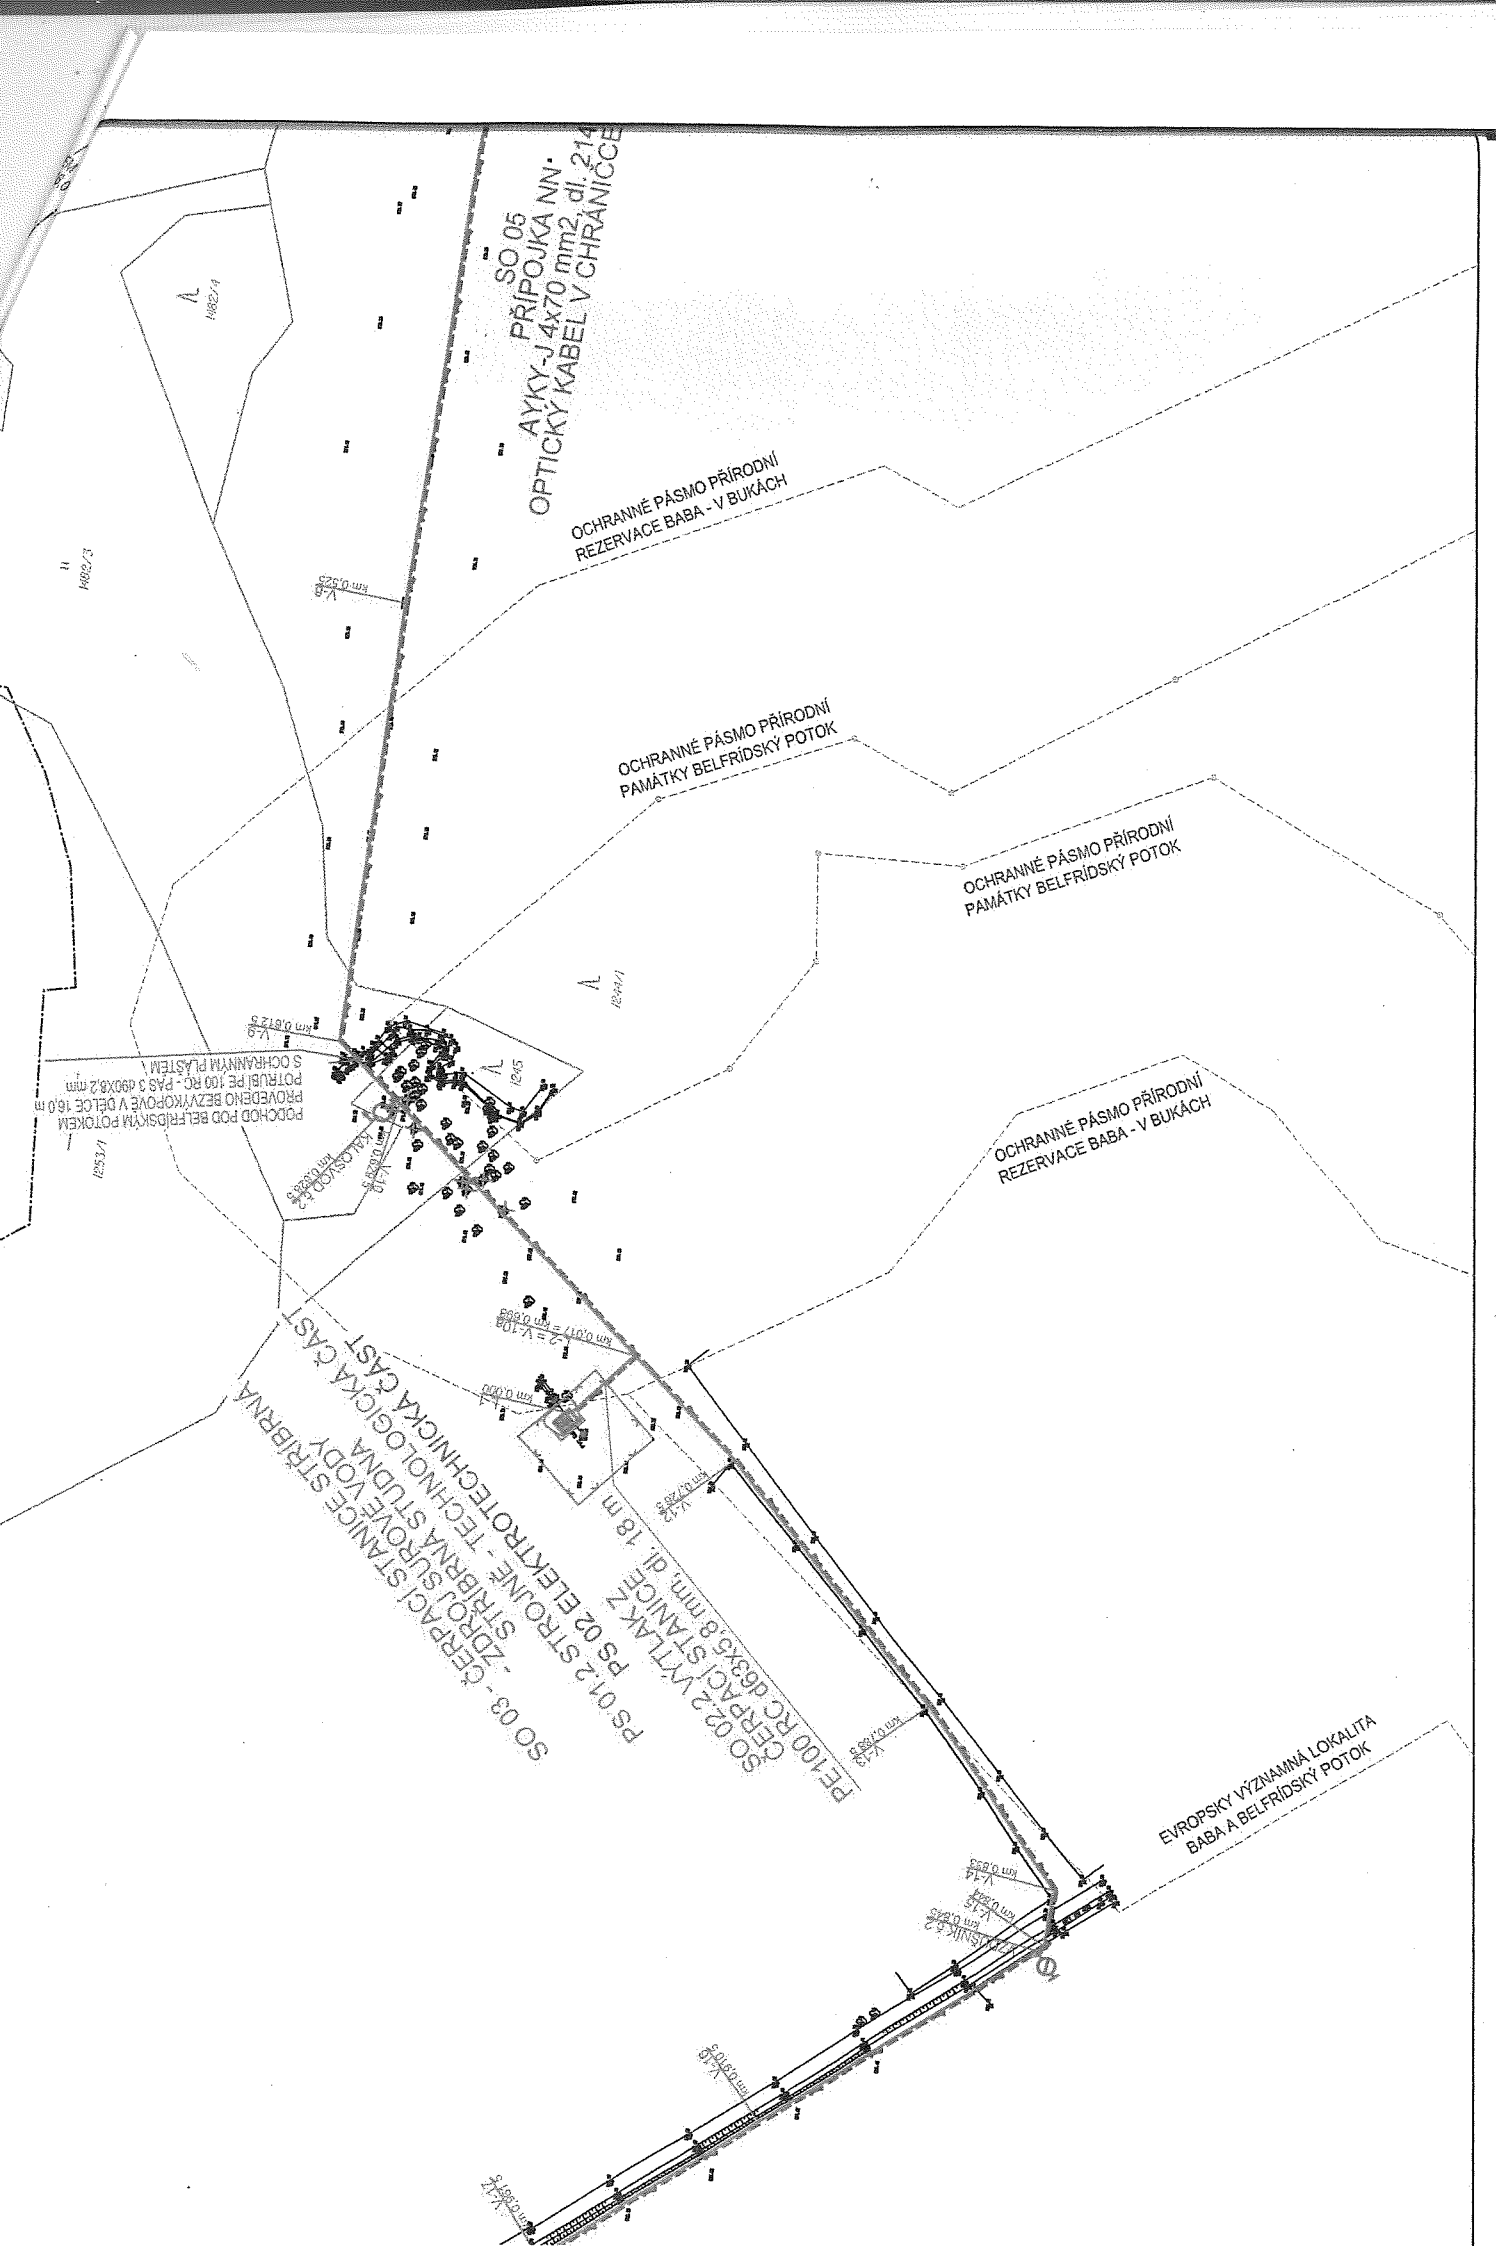

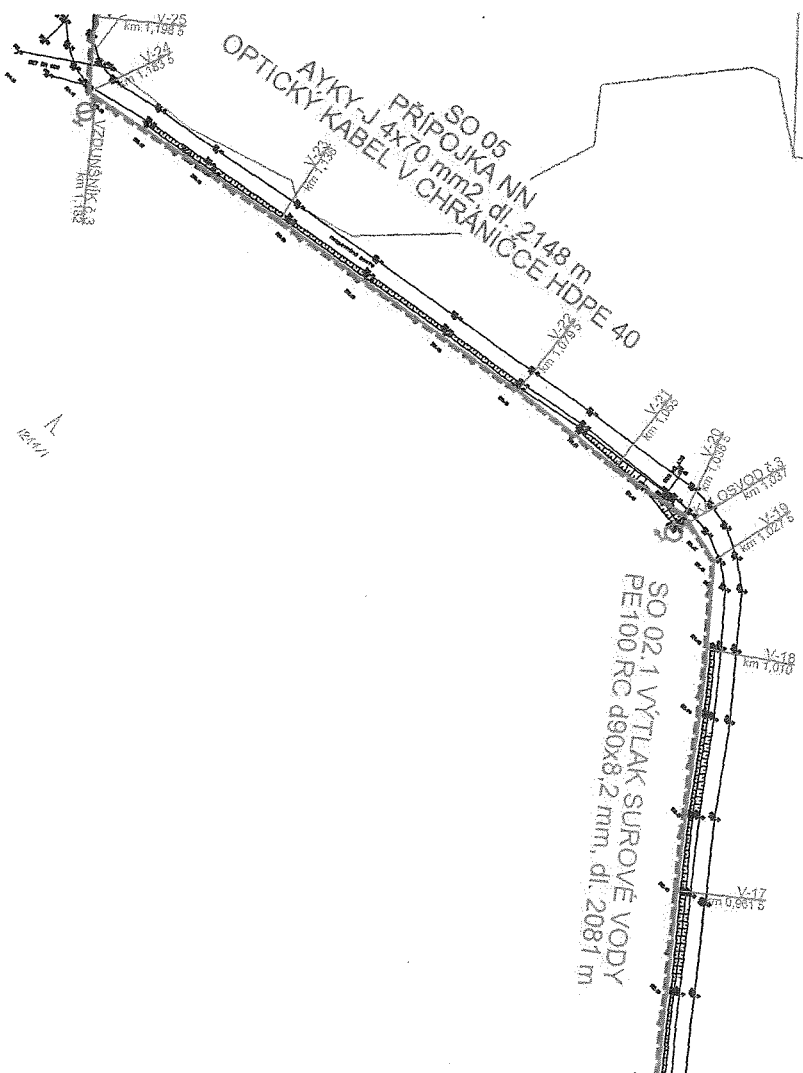


LEGENDA NAVRŽENÝCH INŽENÝRSKÝCH SÍTÍ:

- NAVRŽENÝ VODOVOD
- NAVRŽENÝ KABEL NN
- NAVRŽENÉ PODZEMNÍ VEDENÍ VN
- NENÍ SOUČÁSTÍ TĚTO PD I

LEGENDA STÁVAJÍCÍCH INŽENÝRSKÝCH SÍTÍ:

- VODOVODNÍ ŘÁDY
- PŘEPAD Z VDJ
- KANALIZACE JEDNOTNÁ
- PODZEMNÍ VEDENÍ NN - E.ON
- NADZEMNÍ VEDENÍ VN - E.ON
- PODZEMNÍ SĐELOVACÍ VEDENÍ

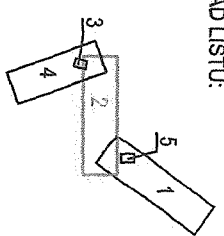

KLAD LISTŮ:





Revize	Popis revize	Datum revize
1		12/2021

AQUA PROCON

AKUJA PROCON s.r.o.

Palacký 1472

612 00 Brno - Jb



Vedoucí projektu	
Vedoucí dílčího projektu	
Zodpovědný projektant	
Vypracoval	
Kontrola	

Investor	Svaz vodovodů Bohdálův
Objednatel	Svaz vodovodů Bohdálův

Formát	5A4	Měřítko	1:1000	Supraf	DUR+DSP	Datum	09/2021	Zakázka číslo	1575121-72
--------	-----	---------	--------	--------	---------	-------	---------	---------------	------------

ZAJIŠTĚNÍ DOSTATEČNÉHO MNOŽSTVÍ A JAKOSTI
 PITNÉ VODY PRO SKUPINOVÝ VODOVOD BOHDÁLOV A
 VODOVOD CHROUSTOV

Příloha	C - Situační výkresy	Číslo přílohy	C.3.2	Revize	1
	C.3 - Koordinační situační výkres				
	KOORDINAČNÍ SITUAČNÍ VÝKRES - 2. ČÁST				

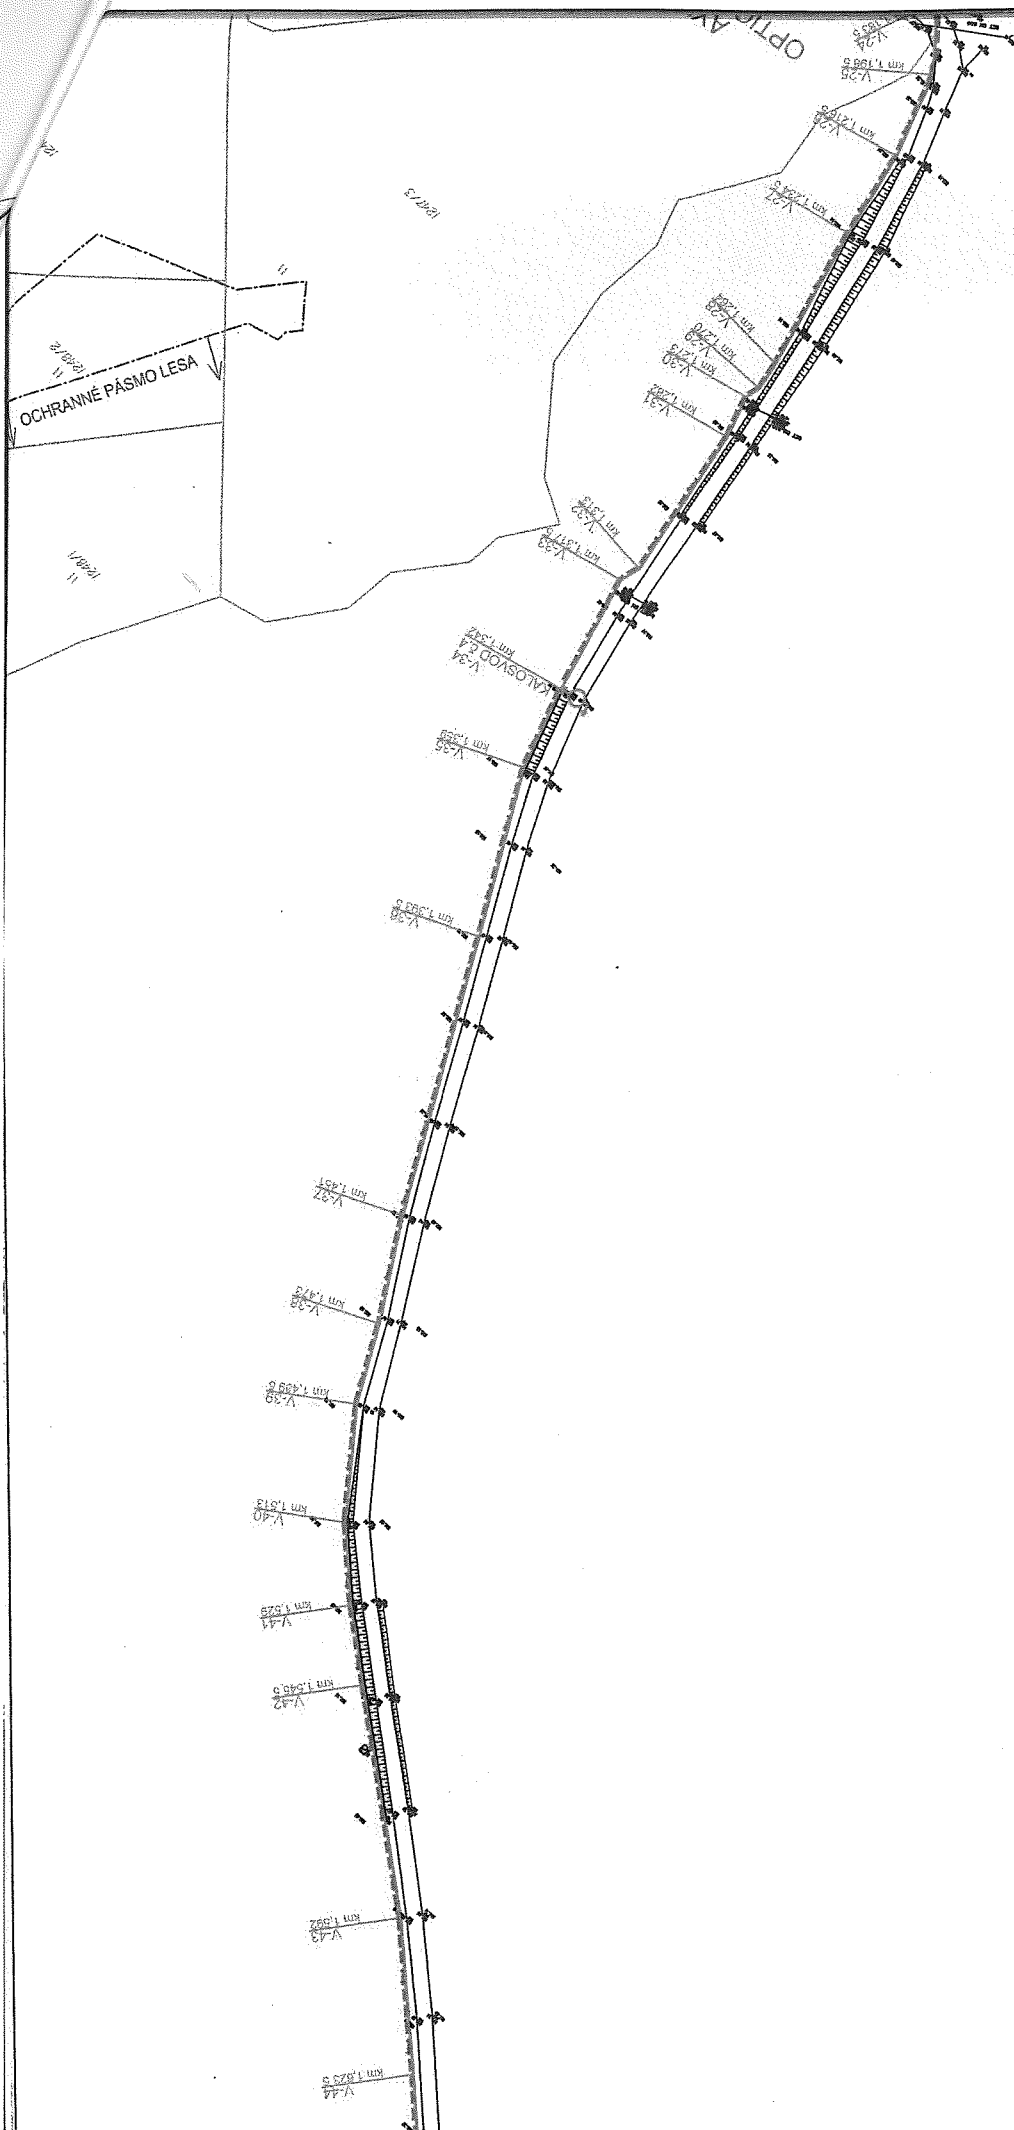


SO 02.1 VÝTLAK SUROVÉ VODY
PE100 RC d90x8,2 mm, dl. 2081 m


SO 05
PŘÍPOJKA NN
AYKY-J 4x70 mm², dl. 2148 m
OPTICKÝ KABEL V CHRÁNICI HDPE 40


OCHEBNÉ PÁSMO KOMUNIKACE

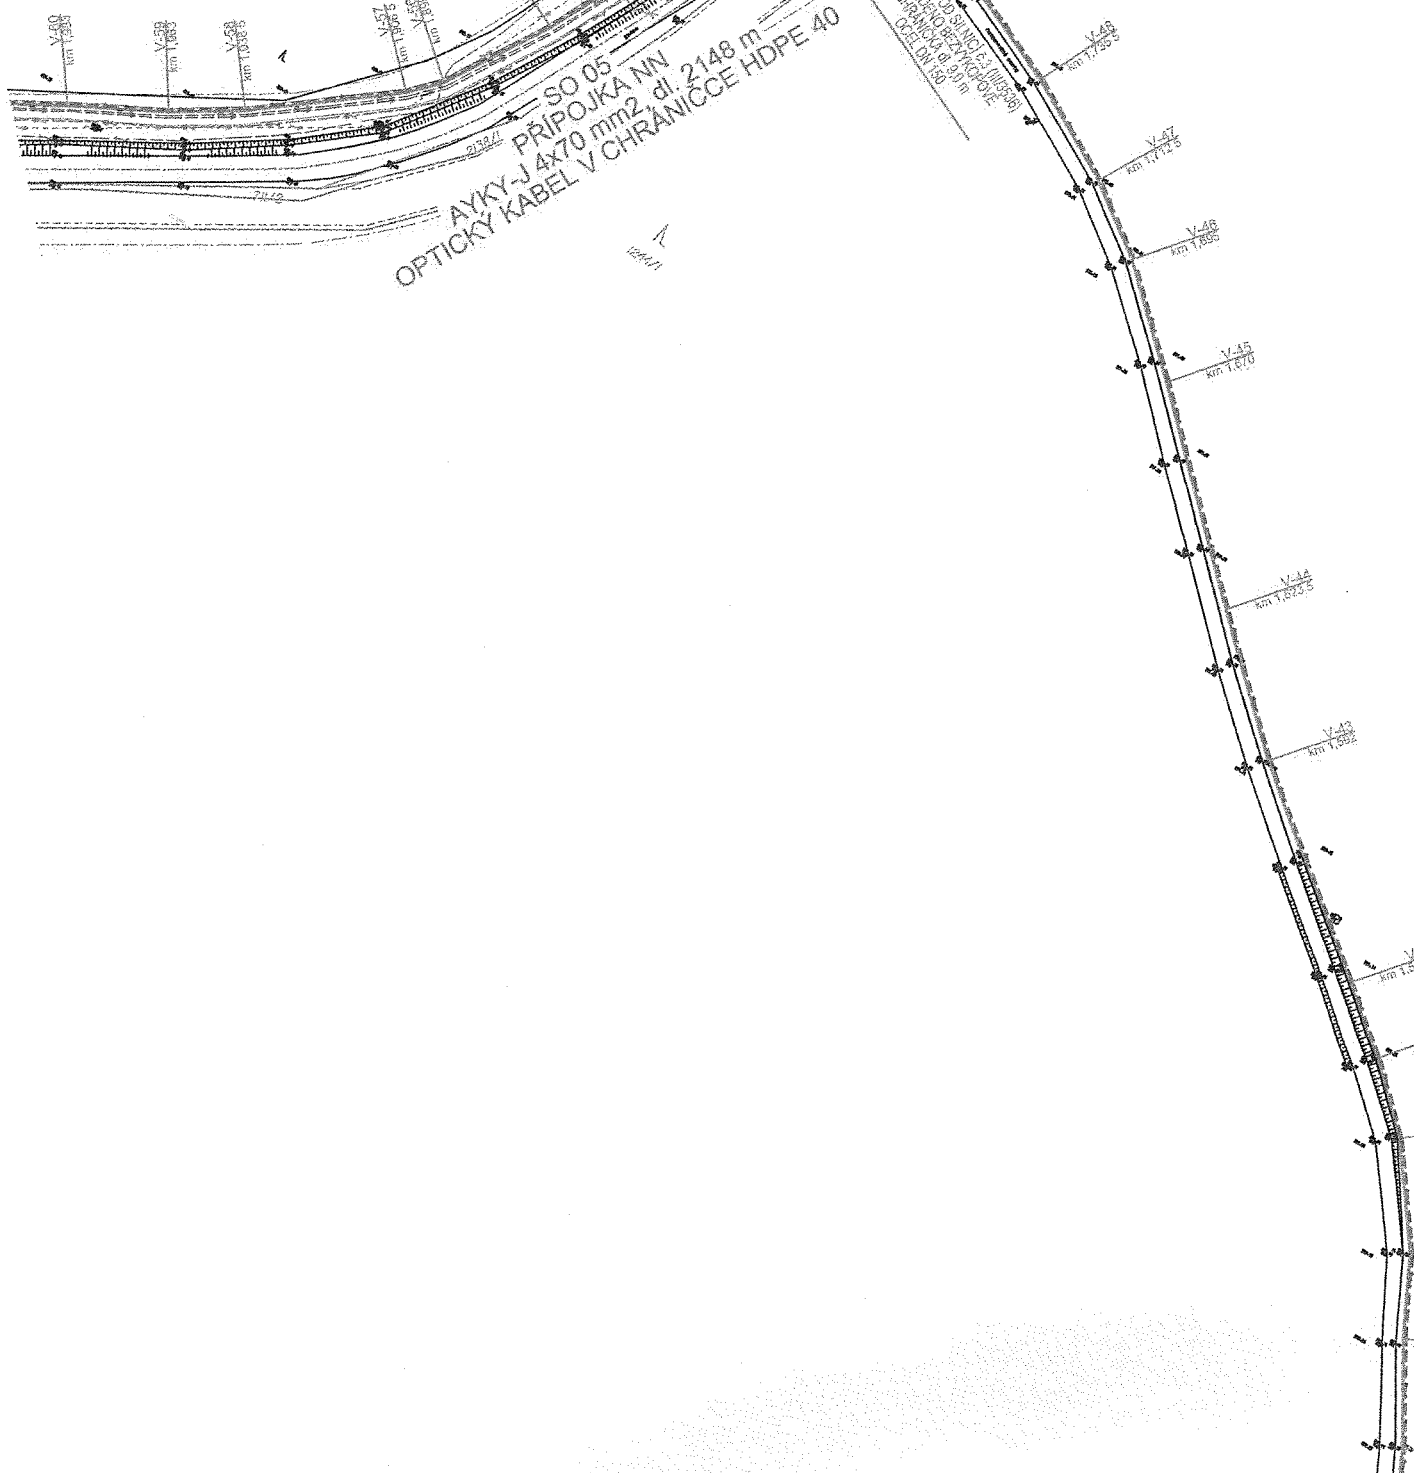

3 VYTlačný řad Chroustov
 20 RC d110x6,6 mm, dl. 643 m

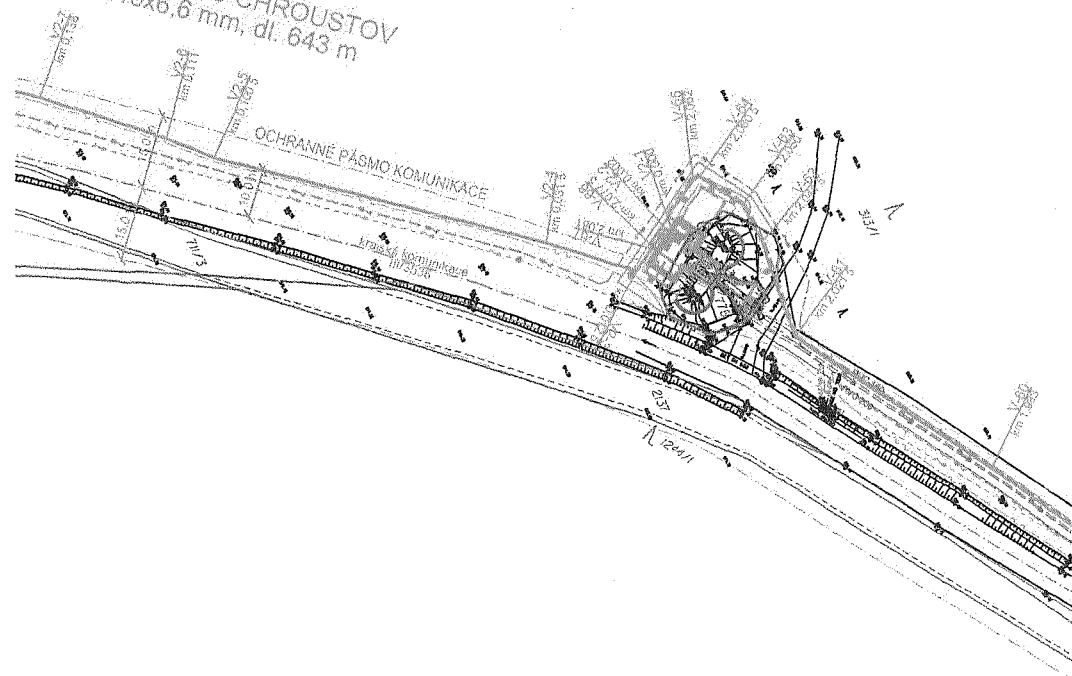


LEGENDA NAVRŽENÝCH INŽENÝRSKÝCH SÍTÍ:

- NAVRŽENÝ VODOVOD
- NAVRŽENÝ KABEL NN
- NAVRŽENÉ PODZEMNÍ VEDENÍ VN
- NENÍ SOUČÁSTÍ TÉTO PD!

LEGENDA STÁVAJÍCÍCH INŽENÝRSKÝCH SÍTÍ:

- VODOVODNÍ ŘADY
- PŘEPAD Z VDJ
- KANALIZACE JEDNOTNÁ
- PODZEMNÍ VEDENÍ NN - E.ON
- PODZEMNÍ VEDENÍ VN - E.ON
- NADZEMNÍ VEDENÍ VN - E.ON
- PODZEMNÍ SDĚLOVACÍ VEDENÍ A KABEL NN CETIN
- STL PLYNOVOD GasNet

KLAD LISTŮ:

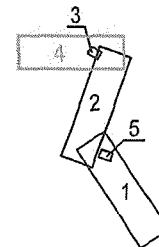

SOUŘADNICOVÝ SYSTÉM: JTSK (Jednotná Trigonometrická Síť Katastrální), VÝŠKOVÝ SYSTÉM B.p.v. (Báň po vyrovnání).
 TRASY PODZEMNÍCH INŽENÝRSKÝCH SÍTÍ JSOU ZAKRESLENY POUZE ORIENTAČNĚ DLE ÚDAJŮ POSKYTNUTÝCH SPRÁVCI INŽENÝRSKÝCH SÍTÍ.
 PŘI NEZNÁMÉM VÝŠKOVÉM ULOŽENÍ INŽENÝRSKÉ SÍTĚ PŘEDPOKLÁDÁME ULOŽENÍ DLE ČSN 73 8005.
 PODMÍNKY JEDNOTLIVÝCH SPRÁVCŮ A DOTČENÝCH ÚČASTÍKŮ STAVBY DANÉ JEJICH PÍSEMNÝM STANOVISKEM BUDOU DOORŽENY.
 TATO PÍSEMNÁ STANOVISKA JSOU NEODLUČNOU SOUČÁSTÍ PROJEKTOVÉ DOKUMENTACE.
 STAVEBNÍK (ZHOTOVITEL) SI JEJICH PŘESNOU POLOHU NECHÁ PŘED ZAHÁJENÍM STAVBY VYTÝČT.



4	Úprava trasy vodovodu	03/2022
Revize	Popis revize	Datum revize

Vedoucí projektu	
Vedoucí dílčího projektu	
Zodpovědný projektant	
Vypracoval	
Kontroloval	
Investor	Svaz vodovodů Bohdalov
Objednatel	Svaz vodovodů Bohdalov

Formát	5A4	Měřítko	1:1000	Stupeň	DUR+DSP	Datum	09/2021	Zadávací číslo	1575121-72
--------	-----	---------	--------	--------	---------	-------	---------	----------------	------------


Projekt	ZAJIŠTĚNÍ DOSTATEČNÉHO MNOŽSTVÍ A JAKOSTI PITNÉ VODY PRO SKUPINOVÝ VODOVOD BOHDALOV A VODOVOD CHROUSTOV		
	C - Situační výkresy C.3 - Koordinační situační výkres		
Příloha	KOORDINAČNÍ SITUAČNÍ VÝKRES - 4. ČÁST	Číslo přílohy	C.3.4
		Souprava	Revize 4

1 NA STAVAJICI
163

OCHRANNE PASMO KOMUNIKACE

PODCHOD POD SILNICI E.1 (III/3536)
PROVEDENO BEZ VYKOPOVE
CHRANICKA dl. 9,0 m
OCEL DN 200

SO 02.3 V71
PE100 RC 6

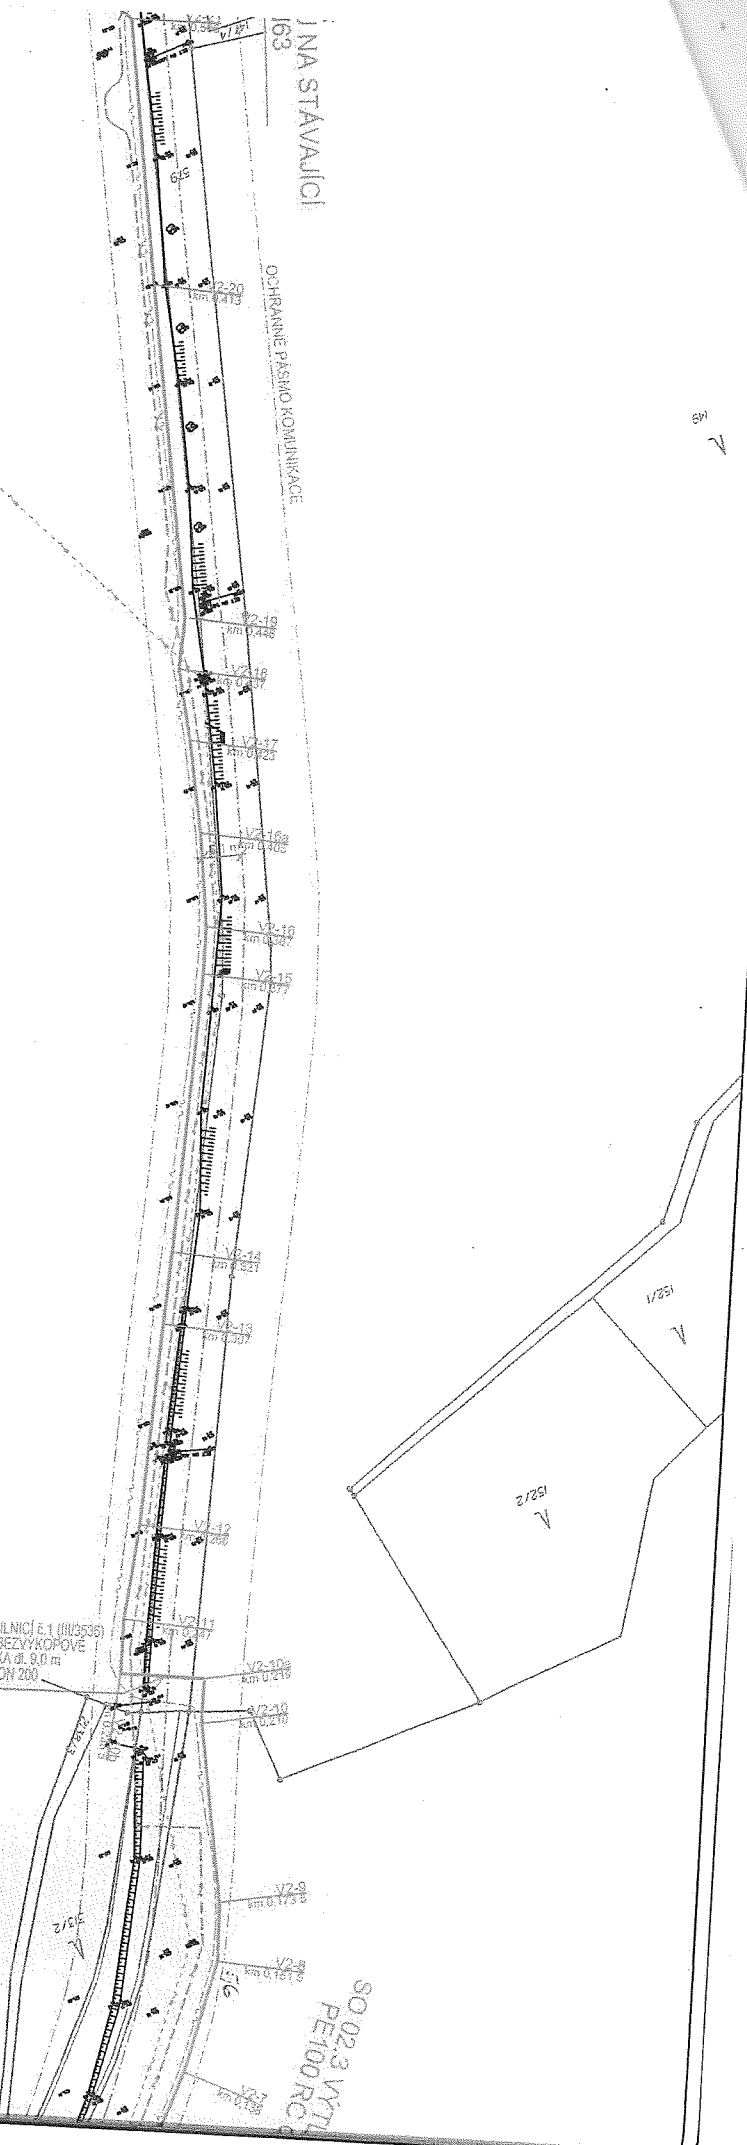

152/2

152/1

149

145/1

OCHRANNÉ PÁSMO KONJIKACE

NAPOJENÍ VODOVODU NA STÁVAJÍCÍ
VODOVODNÍ RAD PE 663


PODCHOD POD SILNICI E2 (M105/6)
PROVEDENO BEZ VYKOPOVÉ
OCHRANICKA AL 9.5 m
OCEL DN 200

147/1

147/2

147/1

632

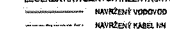



LEGENDA: KÁCENÍ VZROSTLÝCH STROMŮ

KLAD LISTU:

8

[illegible][illegible]

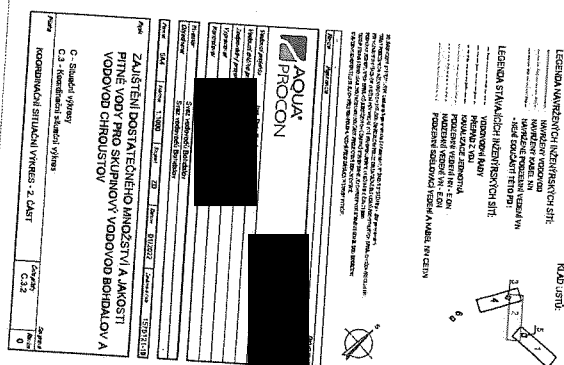

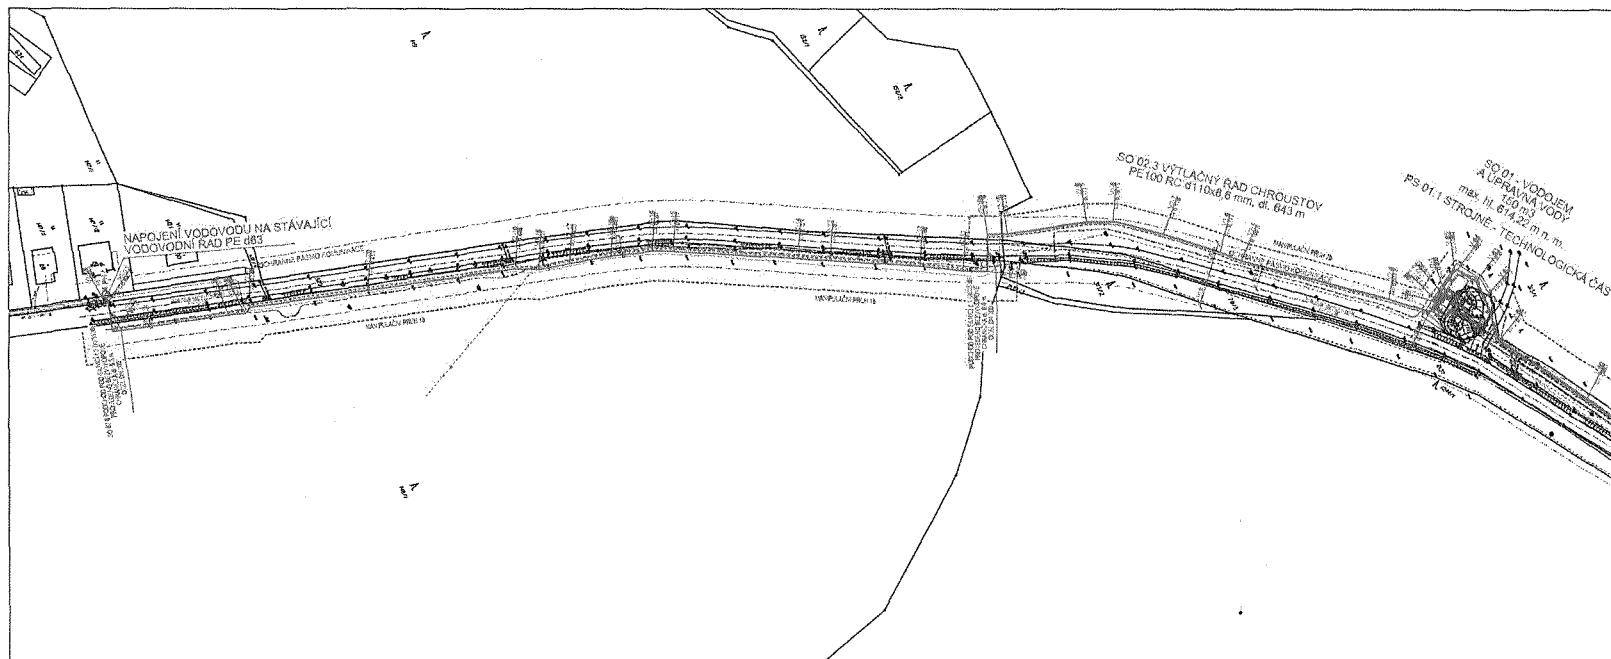


LEGENDA NAVRŽENÝCH INŽENÝRSKÝCH SÍŤÍ:

NAVRŽENÝ VODOVOD
NAVRŽENÝ KABEL VN
NAVRŽENÉ PODOZEMNÍ VEDENÍ VN
- NEJÍ SOUČÁSTÍ TĚTO PD

LEGENDA STÁVAJÍCÍCH INŽENÝRSKÝCH SÍŤÍ:

VODOVODNÍ RÁD
PŘEPAD Z VDI
KANALIZACE JEDNOTNÁ
PODZEMNÍ VEDENÍ VN - E.ON
PODZEMNÍ VEDENÍ VN - E.ON
PODZEMNÍ VEDENÍ VN - E.ON
PODZEMNÍ VOD. OVLÁD. VEDENÍ A KABEL VN CETIN
STL PLYNOVOD GasNet

KLAD LISTŮ:

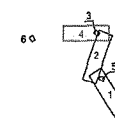



AQUA PROCON	
Vlastník projektu	
Vlastník dílny	
Zodpovědný projektant	
Výkres	
Projektant	

Forma: SM | Měřítko: 1:1000 | Stupeň: ZD | Znak: 0102022 | Znak: 1575121-18

Posl: ZAJIŠTĚNÍ DOSTATEČNÉHO MNOŽSTVÍ A JAKOSTI
PITNÉ VODY PRO SKUPINOVÝ VODOVOD BOHDALOV A
VODOVOD CHROUSTOV

C - Situační výkres
C.3 - Koordinátní situační výkres





LEGENDA NAVRŽENÝCH INŽENÝRSKÝCH SÍTÍ:

- NAVRŽENÝ VODOVODNÍ ŘÁD
- NAVRŽENÝ KABEL NN
- OCHRANNÉ PÁSMO VODOVODU
- NAVRŽENÝ PODZEMNÍ HYDRANT
- VE FUNKCI VZDUŠNÍKU
- NAVRŽENÝ KALOSVOD

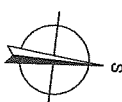

Revize	Popis revize	Datum revize
--------	--------------	--------------



Vedoucí projektu	
Vedoucí dílčího projevu	
Zodpovědný projektant	
Vypracoval	
Kontroloval	

Investor	Svaz vodovodů Bohdálův
Objednatel	Svaz vodovodů Bohdálův

Formát	4A4	Měřítko	1:1000	Stupeň	DUR+DSP	Datum	09/2021	Začínací číslo	1575121-72
--------	-----	---------	--------	--------	---------	-------	---------	----------------	------------

ROBIL
ZAJIŠTĚNÍ DOSTATEČNÉHO MNOŽSTVÍ A JAKOSTI
PITNÉ VODY PRO SKUPINOVÝ VODOVOD BOHDÁLOV A
VODOVOD CHROUSTOV

Příloha	STANOVISKA VLASTNÍKŮ POZEMKŮ č. 1483/3, 1482/3, 1245, 1244/1	Číslo přílohy	-	Revize	0
---------	---	---------------	---	--------	---

Scoprena



EVROPSKY VÝZNAMNÁ LOKALITA
BABA A BELFRIŠKÝ POTOK

ČERPAČÍ STANICE STRIBRNA
ZDROJ SUROVÉ VODY
STRIBRNA STUDNA

1244/1

REZERVAČE BABA - V BUKÁCH
OCHRANNÉ PÁSMO PŘÍRODNÍ
PAMÁTKY BELFRIŠKÝ POTOK

1245

REZERVAČE BABA - V BUKÁCH
OCHRANNÉ PÁSMO PŘÍRODNÍ
PAMÁTKY BELFRIŠKÝ POTOK



1253/1

1482/3

1482/4


NAVŘEŽENÝ VODOVODNÍ ŘÁD

NAVRŽENÝ KABEL NN


OCHRANNÉ PÁSMO VODOVODU



NAVRŽENÝ VZDŮŠNÍK

NAVŘZENÝ KALOSVOD



AQUA[®]
PROCON

Vedoucí projektu

Vedoucí dílčího projektu

Zodpovědný prolektant


-----------------	-------------------

Investor Svaz vodovodů Bohdalov

Objednatel Svaz vodavodů Bohdajlov

Formát	5A4	Měřítko	1:1000	Stupně	DUR+DSP	Datum	09/2021	Zakazkové číslo	1575121-72
---------------	------------	----------------	---------------	---------------	----------------	--------------	----------------	------------------------	-------------------

Popis


**ZAJIŠTĚNÍ DOSTATEČNÉHO MNOŽSTVÍ A JAKOSTI
PITNÉ VODY PRO SKUPINOVÝ VODOVOD BŮHDALOV A
VODOVOD CHROUSTOV**

Souprava

Příloha
STANOVISKA VLASTNÍKŮ
POZEMKY č. 1244/1, 1247/3

Číslo přílohy

POZEMKY č. 1244/1, 1247/3, 313/1, 2137

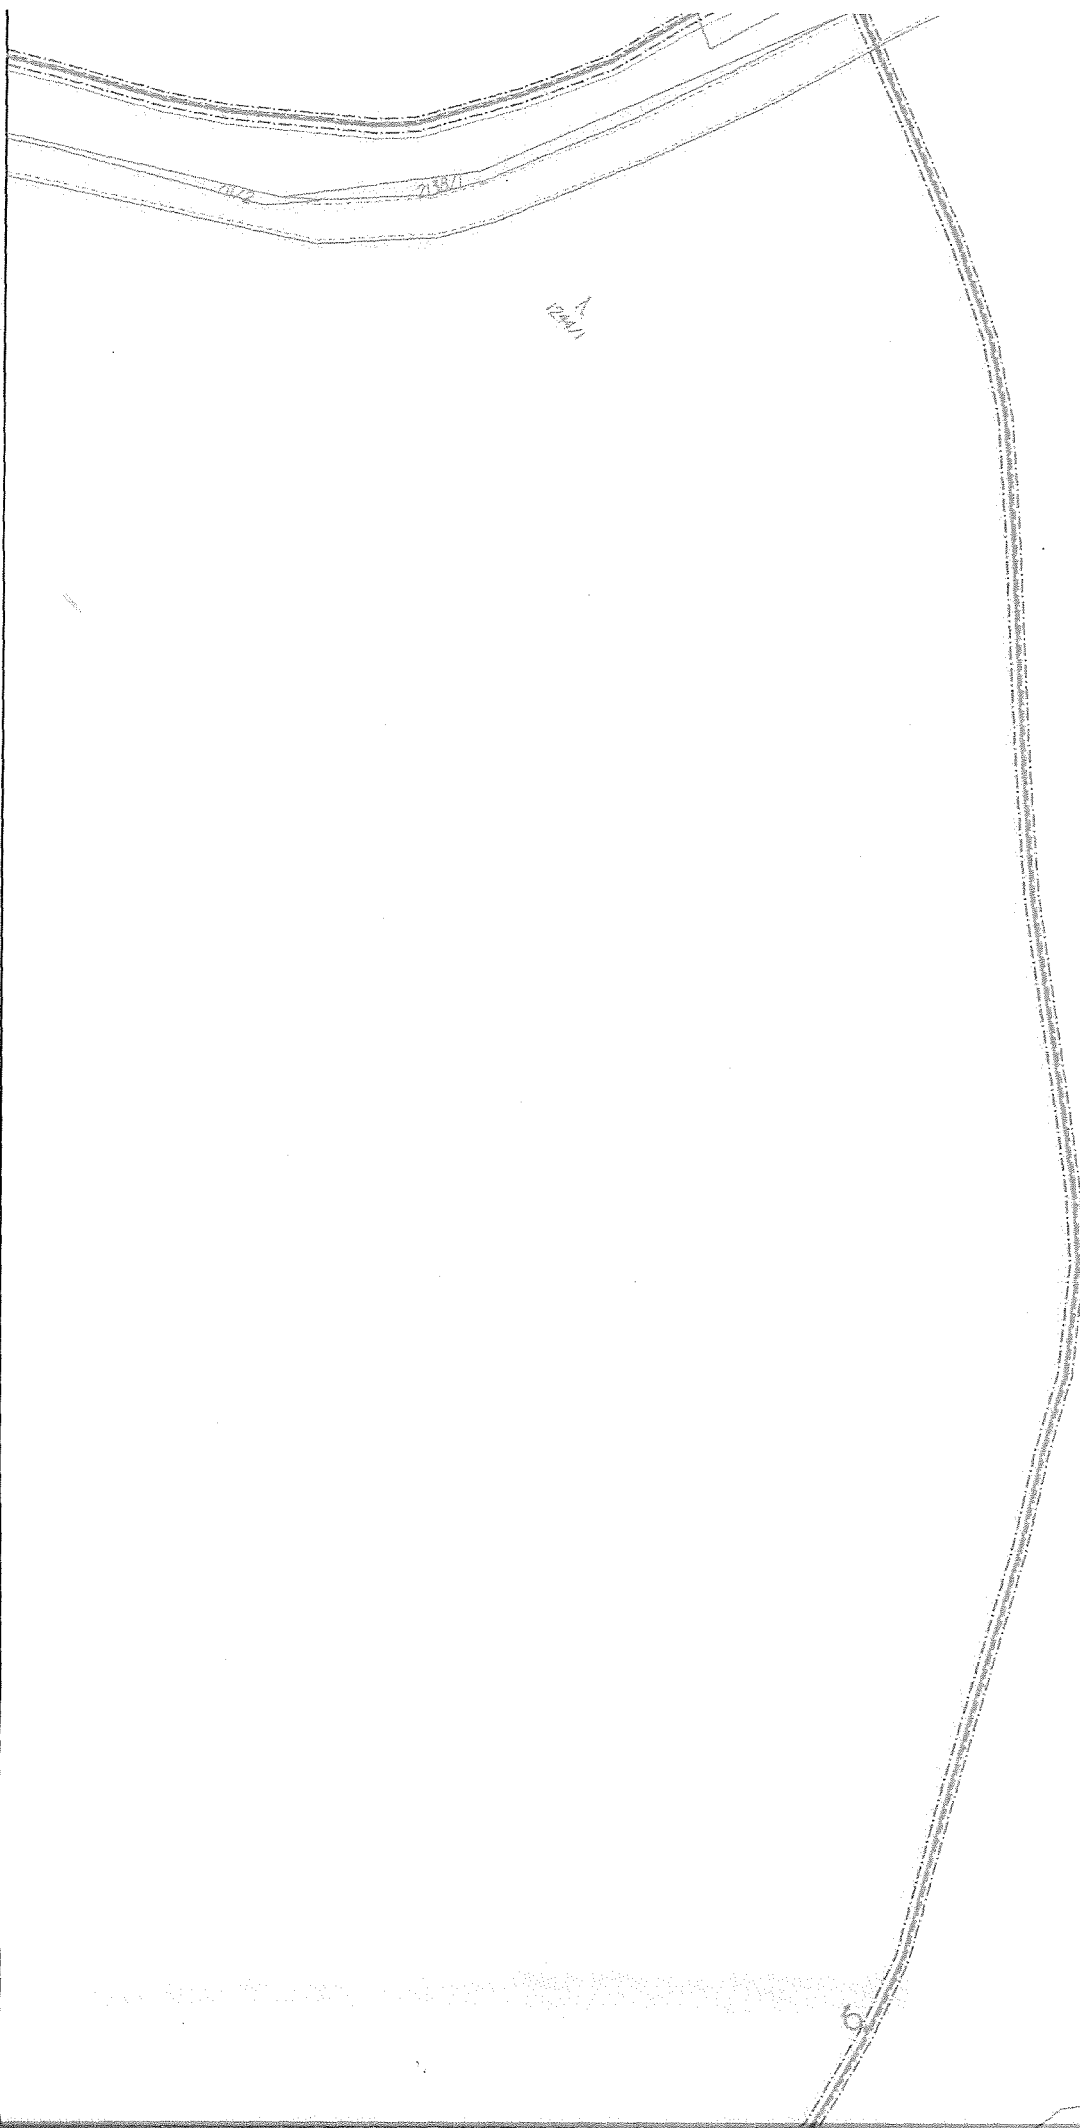

Všechny technické údaje dle § 184 zák. č. 183/2008 Sb. v platném znění a umístěním a provedením sítě na rizi vodených potrubí dle této projektové dokumentace


LEGENDA NAVRŽENÝCH INŽENÝRSKÝCH SÍTÍ:
NAVRŽENÝ VODOVODNÍ ŘAD
NAVRŽENÝ KABEL NN
OCHRANNÉ PÁSMO VODOVODU



Revize	Popis revize	Datum revize
--------	--------------	--------------

Vedoucí projektu		
Vedoucí dílčího projektu		
Zodpovědný projektant		
Vypracoval		
Kontroloval		

Investor	Svaz vodovodů Bohdalov
Objednatel	Svaz vodovodů Bohdalov

Formát	4A4	Měřítko	1:1000	Stupeň	DUR+DSP	Datum	01/2022	Zadávací číslo	1575121-72
--------	-----	---------	--------	--------	---------	-------	---------	----------------	------------

Popis
ZAJIŠTĚNÍ DOSTATEČNÉHO MNOŽSTVÍ A JAKOSTI
PITNÉ VODY PRO SKUPINOVÝ VODOVOD BOHDALOV A
VODOVOD CHROUSTOV

Příloha	STANOVISKA VLASTNÍKŮ POZEMKY č. 313/1	Číslo přílohy	-	Souprava	Revize	0
---------	--	---------------	---	----------	--------	---

