

Dodatek č. 1 KE SMLOUVĚ O DÍLO

I.

Krajská zdravotní, a.s.

se sídlem: Sociální péče 3316/12A, 401 13 Ústí nad Labem

zastoupená MUDr. Petrem Malým, MBA, generálním ředitelem

Osoba oprávněná jednat:

- ve věcech smluvních: MUDr. Petr Malý, MBA, generální ředitel

- ve věcech technických: [REDACTED]

- ve věcech administrativních: [REDACTED]

Osoba oprávněná podepisovat změnové listy: [REDACTED]

Bankovní spojení: [REDACTED]

Číslo účtu: [REDACTED]

Identifikační číslo: 25488627

DIČ: CZ25488627

zapsána v obchodním rejstříku vedeném u Krajského soudu v Ústí nad Labem, oddíl B, vložka 1550

(dále jen „**Objednatel**“)

a

Společnost „SDR Porodnice Teplice POHL – BLOCK CRS“

společník č. 1 - **POHL cz, a.s.**

se sídlem: Na Pomezí 2483, 252 63 Roztoky

zastoupen [REDACTED]

Osoba oprávněná jednat:

- ve věcech smluvních: [REDACTED]

[REDACTED]

- ve věcech technických: [REDACTED]

Bankovní spojení [REDACTED]

Číslo účtu: [REDACTED]

Identifikační číslo: 25606468

DIČ: CZ25606468

zapsán v obchodním rejstříku vedeném u Městského soudu v Praze, oddíl B, vložka 4934

společník č. 2 – **BLOCK CRS a.s.**

se sídlem: U Kasáren, 757 01 Valašské Meziříčí

zastoupen [REDACTED]

Osoba oprávněná jednat:

- ve věcech smluvních: [REDACTED]

- ve věcech technických: [REDACTED]

Bankovní spojení [REDACTED]

Číslo účtu: [REDACTED]

Identifikační číslo: 07333366

DIČ: CZ07333366

zapsán v obchodním rejstříku vedeném u Městského soudu v Praze, oddíl B, vložka 4934

(dále jen „Zhotovitel“)
dále také obecně jako „smluvní strany“

II.

Smluvní strany uzavřely dne 19. 7. 2022 Smlouvu o dílo na realizaci veřejné zakázky **„Modernizace gynekologicko-porodnického oddělení – porodnice, šestinedělí, Krajská zdravotní, a.s. – Nemocnice Teplice, o. z. – stavební práce“** (dále také „Smlouva“ a „Dílo“). Smluvní strany zejména v souladu s čl. 10 odst. 10.4 ve spojení s čl. 23. odst. 23.9 Smlouvy uzavírají k ní tento Dodatek.

III.

- 1) Smluvní strany mají mezi sebou za nesporné, že při realizaci Díla vyvstala potřeba víceprací a méněprací podrobně specifikovaných v přílohách č. 1 až 6 (změnový list 1 až 6 včetně zdůvodnění) k tomuto Dodatku.
- 2) Strany konstatují, že tyto vícepráce a méněpráce byly Objednatelem odsouhlaseny dle příloh č. 1 až 6 (změnovým listem 1 až 6) a Zhotovitelem byly realizovány jako změna závazku ve smyslu § 222 odst. 4 až 9 zákona č. 134/2016 Sb., o zadávání veřejných zakázek, ve znění pozdějších předpisů (dále jen „ZZVZ“).
- 3) Ve smyslu § 222 odst. 4 ZZVZ byly v rámci víceprací a méněprací realizovány stavební práce dle
 - a) přílohy č. 3 – Změnový list 3 Jednotný čas, rozšíření počtu a výměna zdrojů u řídicí jednotky, změna switchů – v části D6 Jednotný čas, D1 Rozšíření počtu a výměna zdrojů u řídicí jednotky – doplnění zdrojových hodin pro zajištění jednotného času, a rozšíření počtu zdrojů pro řídicí jednotky u přístupového systému dle nastaveného standardu, včetně rozšíření kabeláže pro tento systém, v rozsahu +136 321,47 Kč a -6 398,70 Kč,
 - b) přílohy č. 4 – Změnový list 4 Změna uložení uzemnění – vícepráce související s uložení uzemnění pod betonem a silnicí a s tím související stavební práce a režijní náklady v rozsahu +465 164,94 Kč,kdy se jedná o změnu - dodatečné stavební práce, která nemění celkovou povahu veřejné zakázky a jejíž hodnota je nižší než finanční limit pro nadlimitní veřejnou zakázku a současně je nižší než 15 % původní hodnoty závazku ze Smlouvy. Celkový součet hodnot všech těchto změn (tj. všech hodnot víceprací a méněprací) činí 607 885,11 Kč.
- 4) Ve smyslu § 222 odst. 6 ZZVZ byly v rámci víceprací a méněprací realizovány stavební práce dle:
 - a) přílohy č. 1 – Změnový list 1 Odstranění azbestu – likvidace nově nalezených azbestových materiálů uložených ve stěnách a stropních konstrukcích, a s tím související stavební práce v rozsahu +1 017 973,86 Kč,
 - b) přílohy č. 2 – Změnový list 2 Statické nabetonování stropů 3. a 4.NP – doplnění nabetonávky stropních konstrukcí ve 3. a 4. NP v místě velkých rozponů, pro hraniční plnění normových požadavků na nosnost stropních konstrukcí, a s tím související stavební práce v rozsahu +1 199 780,34 Kč a -506 603,61 Kč,
 - c) přílohy č. 3 – Změnový list 3 Jednotný čas, rozšíření počtu a výměna zdrojů u řídicí jednotky, změna switchů – v části D4 Změna switchů, D5 Vedlejší režijní náklady - změna typu switchů z výrobních důvodů, a s tím souvisejícího příslušenství, a režijní náklady v rozsahu +1 225 217,92 Kč a -863 891,60 Kč,
 - d) přílohy č. 5 – Změnový list 5 Demontáž dvouplášťové střechy – demontáž nově nalezené skladby střešního pláště ploché střechy, tj. nově zjištěného souvrství

dvoupříšt'ové střechy, snesení na staveniště, přesun na recyklační středisko a náklady za uložení odpadů, a s tím související stavební práce v rozsahu +1 710 548,80 Kč a -201 069,59 Kč,

e) přílohy č. 6 – Změnový list 6 Doplnění stropních výměn nad 3.NP pro instalace – PD Z3 – zesílení olemování prostupů novými prvky pro instalace s ohledem na statické nabetonování stropů v rozsahu +66 178,32 Kč,

kdy se jedná o změnu – stavební práce, jejíž potřeba vznikla v důsledku okolností, které Objednatel jednající s náležitou péčí nemohl předvídat, tato nemění celkovou povahu veřejné zakázky, a hodnota změny nepřekročila 50 % původní hodnoty závazku. Celkový součet hodnot všech těchto změn (tj. všech hodnot víceprací a méněprací) činí 6 791 264,04 Kč.

- 5) Smluvní strany berou na vědomí a souhlasí, že realizace víceprací dle příloh č. 1 až 6, s ohledem na technologické postupy vyžaduje prodloužení termínu plnění na Díle v celkové délce 5 týdnů, a tedy o tuto délku je nezbytné posunout termín dokončení Díla.

IV.

- 1) Smluvní strany sjednávají, že v důsledku odsouhlasených a provedených víceprací a méněprací se cena díla v čl. 12 odst. 12.1 Smlouvy zvyšuje o 4 243 222,15 Kč bez DPH, tedy na celkovou částku 120 786 432,15 Kč bez DPH.
- 2) Smluvní strany sjednávají, že v důsledku odsouhlasených a provedených víceprací, kdy k předání staveniště došlo dne 30. 8. 2022 a termín provedení Díla v souladu s DPS a předání bez vad a nedodělků byl stanoven na 12 měsíců ode dne předání staveniště, tj. do 30. 8. 2023, a dále termín zajištění kolaudace Díla byl stanoven na 14 měsíců ode dne předání staveniště, tj. do 30. 10. 2023.
Čl. 3 odst. 3.2 Smlouvy první věta se tímto v důsledku víceprací realizovaných ve smyslu tohoto Dodatku v celkové délce 5 týdnů mění a nově zní „Zhotovitel se zavazuje provést Dílo v souladu s DPS, která tvoří součást přílohy č. 1 této Smlouvy, a předat jej Objednateli bez vad a nedodělků ve smyslu této Smlouvy, a to do 3. 10. 2023“.
Čl. 3 odst. 3.2 Smlouvy poslední věta se tímto v důsledku víceprací realizovaných ve smyslu tohoto Dodatku a prohlášení Zhotovitele k termínu zajištění kolaudace ve smyslu Smlouvy, mění a nově zní „Zhotovitel se dále zavazuje zajistit pro Objednatele kolaudaci Díla ve smyslu ust. § 119 a násl. Stavebního zákona a to do 29. 11. 2023.“

V.

- 1) Ostatní ustanovení smlouvy se nemění.
- 2) Smluvní strany berou na vědomí, že Dodatek spolu s přílohami č.1 až 6 bude uveřejněn v registru smluv, neboť se na něj vztahuje povinnost uveřejnění prostřednictvím registru smluv podle zákona č. 340/2015 Sb., o zvláštních podmínkách některých smluv, uveřejňování těchto smluv, ve znění pozdějších předpisů (zákon o registru smluv). Uveřejnění zajistí Objednatel.
- 3) Dodatek je uzavírán v elektronické podobě a je podepsán pomocí elektronického podpisu založeného na kvalifikovaném certifikátu vydaném akreditovaným poskytovatelem certifikačních služeb.
- 4) Smluvní strany tímto prohlašují, že si Dodatek před podpisem přečetly, a že jej uzavírají podle jejich pravé a svobodné vůle, vážně a určitě, na důkaz níže připojují své podpisy.

Přílohy, které jsou nedílnou součástí tohoto dodatku:

Příloha č. 1: změnový list 1


Příloha č. 2: změnový list 2

Příloha č. 3: změnový list 3

Příloha č. 4: změnový list 4

Příloha č. 5: změnový list 5


Příloha č. 6: změnový list 6

 

ZMĚNOVÝ LIST č.1 - odstranění azbestu
--

Jméno	Podpis	Datum
Návrh ocenění změny vydáno (Zhotovitel):		
Návrh ocenění změny obdrženo (TDI):		
Návrh ocenění změny obdrženo (Správce stavby):		

Předmět Změny:	Změnový list řeší nález a likvidaci nově nalezených azbestových materiálů, uložených ve stěnách a stropních konstrukcích. V rámci tohoto ocenění dojde k vytvoření technologického postupu a návrhu odstranění azbestových prvků, předání na KHS a zajištění jejich souhlasu. Následně se vytvoří kontrolované uzavřené podtlakové pásmo s odsávacím zařízením přes HEPA filtry. Práce se budou provádět ve speciálních ochranných oblecích včetně ochrany obličeje. Následně se veškeré konstrukce obsahující azbest rozeberou a uloží do speciálních vaků, které budou vzduchotěsně uzavřeny. Materiál se přemístí stavebním výtahem do exteriéru a poté naloží na nákladní vůz a uloží na příslušné speciální skládce. Následně se po demontáži zbývajících konstrukcí opatří speciálním postřikem pro pokrytí povrchu, na kterém azbestový prach neupije. Poté se podtlakově odsaje kontaminovaný vzduch a práce se ukončí. Proveďte se měření odbornou kanceláří a případná kontrola vzorků vzduchu ze strany KHS a po schválení se kontrolované pásmo zlikviduje a stavba se uvede do původního stavu.
Popis a lokalizace Změny:	4.NP - původní místnosti - chodba F436 a podkroví F442, pokoje F437, 438, 439, 440 a 441 - jedná se o azbestové desky pod sádkami na stěnách a střepech. Dále pak azbestovou trubku ve 3.NP - m.č. F 360, která přechází do 4.NP do komínového tělesa, které se také bourá
Odůvodnění změny:	Azbest je nebezpečná rakovinová látka a musí se demontovat v souladu s předpisy a platnou vyhláškou
Požadavek na změnu zadal:	Objednatel
Vliv na cenu díla bez DPH: 1 017 973,86 bez DPH	
Vliv na dobu trvání díla: 4 týdny nad rámec konečného termínu předání stavby dle S	

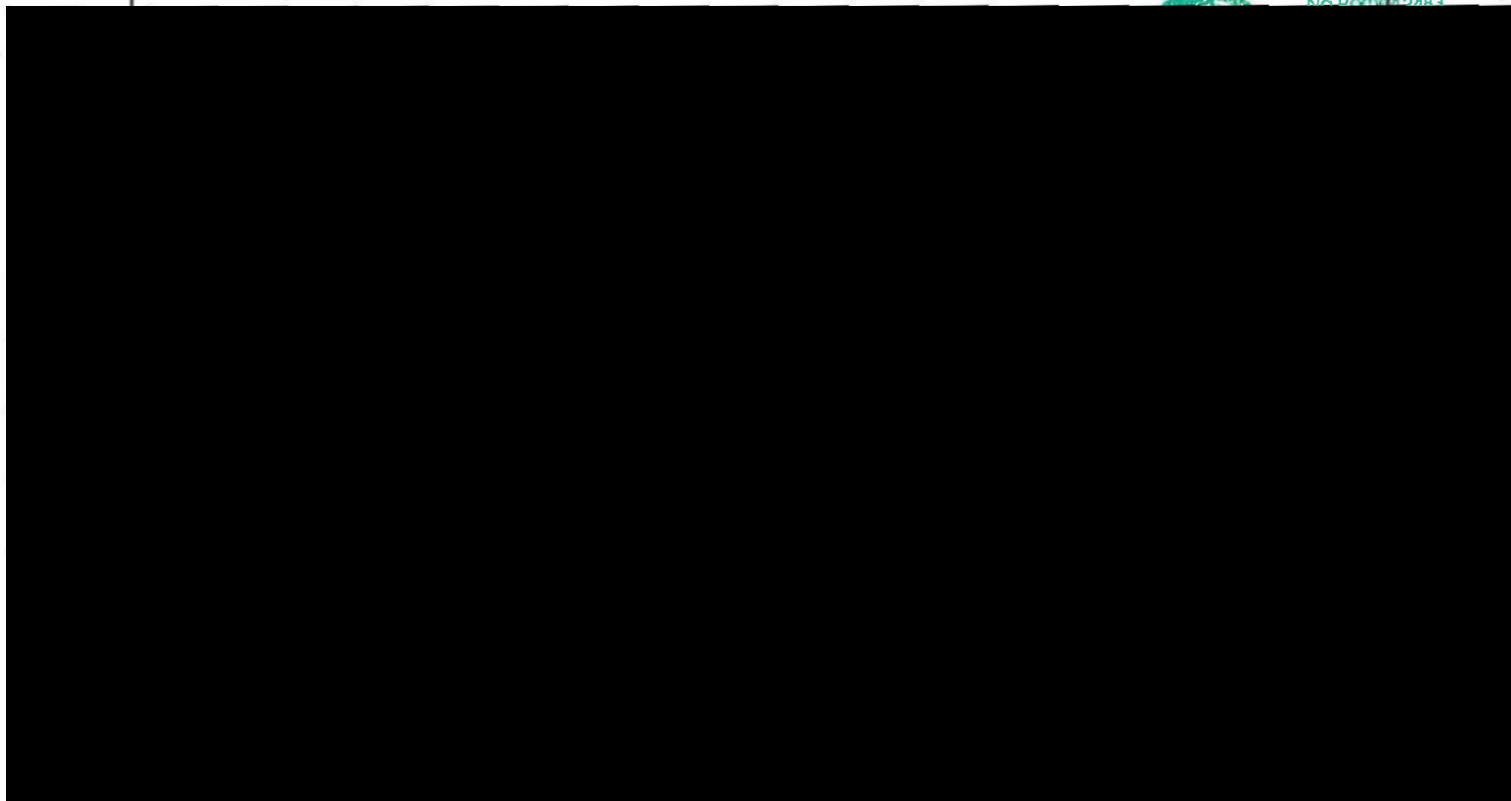

Změnový list č.01 - demontáž azbestu 4.NP m.č. 436, 437, 438, 439, 440 a 441, plus potrubí 3-4.NP

Stavba:
A16-20-P

Objekt:
D1_01 - Gynekologicko-porodnické oddělení
KSO:
Místo: Nemocnice Teplice

CC-CZ:
Datum:

Zadavatel:
Krajská zdravotní a.s., Ústí nad Labem

IČ:
DIČ:

Uchazeč:
Sdružení "POHL a BLOCK"

IČ:
DIČ:

Projektant:
Penta Projekt s.r.o., Mrštíkova 12, Jihlava

IČ:
DIČ:

Cena bez DPH

1 017 973,86

DPH: základní
snížena

Základ daně
1 017 973,86
0,00

Sazba daně
21 00%
15,00%

Výše daně
213 774,51
0,00

Cena s DPH

v CZK

1 231 748,37

PČ	oddíl smluvního rozpočtu	Typ	Kód	Popis	MJ	Množství	J.cena [CZK]	Cena celkem [CZK]	oceněno dle
Náklady soupisu celkem									
D ZL01									
164	D1_01_1	K	762841822	Demontáž azbestu 4.NP m.č. 436, 437, 438, 439	m2	75,592	1 237,60	93 552,41	dle SoD
				Demontáž podbíjení obkladů stropů a střech sklonu do 60° z desek tvrdých					
				Desky na bázi azbestu (např. Akumin apod.) nové objevené v bourané konstrukci					
				4.NP					
				"m.č.437" (3,26*2,2)*(3,26*2,53)					
				"m.č.438" (2,87*2,2)*(2,87*2,53)					
				"m.č.439" (3,53*2,2)*(3,53*2,53)					
				"m.č.436" 29,9					
194	D1_01_1	K	962084131	Bourání příček deskových sádrových typu rabicka ti do 100 mm	m2	94,679	1 237,60	117 174,61	dle SoD
				Desky na bázi azbestu (např. Akumin apod.) nové objevené v bourané konstrukci					
				4.NP					

NP01	nová položka	K	721160806	Demontáž potrubí z vláknocementových trub odpadních nebo ventilací přes 100 do DN 200	m	7,270	115,00	836,05	URS 2022 II
				Odvětrávací svíslé potrubí s obsahem azbestu nově objevené v bourané konstrukci					
				"3.NP + 4.NP" 4,17+3,1		7,270			
D	ZL01			Demontáž azbestu 4.NP m.č. 440,441	m2			768 812,70	
149	D1_01_1	K	713110813	Odstranění tepelné izolace stropů volně kladené z vláknitých materiálů suchých tl přes 100 mm	m2	19,024	20,50	389,99	dle SoD
				4.NP rovná část stropu					
				"m.č.440, m.č.441 " (7,3*2,2)+(1,56*1,9)		19,024			
150	D1_01_1	K	713130833	Odstranění tepelné izolace stěn přibité nebo nasířené z vláknitých materiálů tl přes 100 mm	m2	31,084	18,30	568,83	dle SoD
				4.NP Tl příček					
				"m.č.440, m.č.441"					
				2*(2,2*2,5)+2*(1,8*(2,5+0,66)/2)+(3,583*2,5)+(1,56*2,5)+(7,3*0,66)-(2*0,8*2,05)		31,084			
152	D1_01_1	K	713130843	Odstranění tepelné izolace stěn lepené z vláknitých tl přes 100 mm	m2	5,220	23,50	122,67	dle SoD
				Vlkofte					
				"m.č.440 " ((1,45*1,8)/2)*2		2,610			
				"m.č.441 " ((1,45*1,8)/2)*2		2,610			
153	D1_01_1	K	713151813	Odstranění tepelné izolace stěch šikmých volně kladené mezi krokve z vláknitých materiálů suchých tl přes 100 mm	m2	18,469	19,60	361,99	dle SoD
				4.NP strop šikmýna					
				"m.č.440, m.č.441 " 7,3*2,53		18,469			
164	D1_01_1	K	762841822	Demontáž podbití obkladů stropů a střech sklonu do 60° z desek tvrdých	m2	106,070	1 237,60	131 271,61	dle SoD
				Desky na bázi azbestu (např.Akumin apod.) podhledu 4.NP					
				"m.č.440, m.č.441 šikmá část " 18,469		18,469			
				"m.č.440, m.č.441 rovná část " 19,024		19,024			
				SDK podhled 4.NP					
				"m.č.440, m.č.441 šikmá část " 18,469		18,469			
				"m.č.440, m.č.441 rovná část " 19,024		19,024			
				4.NP příčky					
				"m.č.440, m.č.441"					
				2*(2,2*2,5)+2*(1,8*(2,5+0,66)/2)+(3,583*2,5)+(1,56*2,5)+(7,3*0,66)-(2*0,8*2,05)		31,084			
NP01	nová položka	K	763121811	Demontáž předsazených nebo šachtových stěn ze sádkartonových desek s nosnou konstrukcí z ocelových profilů jednoduchých, opláštění jednoduché	m2	3,634	68,70	249,66	URS 2022 II
				4.NP předsířny před zděnými konstrukcemi					
				"m.č.441" (2,3*(2,5+0,66)/2)		3,634			
175	D1_01_1	K	765191911	Demontáž pojistné hydroizolační fólie kladené ve sklonu přes 30°	m2	104,880	9,20	964,90	dle SoD

Age Group	Percentage of Respondents
18-29	85%
30-49	80%
50-69	75%
70+	70%

[illegible]

2516,161

ZMĚNOVÝ LIST č.2 - statické nabetonování stropů 3.a 4.NP

	Jméno	Podpis	Datum
Návrh ocenění změny vydáno (Zhotovitel):			
Návrh ocenění změny obdrženo (TDI):			
Návrh ocenění změny obdrženo (Správce stavby):			

Předmět Změny:

Předmětem změny je doplnění - nabetonávky stropních konstrukcí ve 3. a 4.NP v místě velkých rozponů. Po odbourání podlahových vrstev bylo zjištěno, že mocnost vlastní stropní konstrukce je proti předpokladům projektanta výrazně menší, a tyto stávající stropní konstrukce jsou na hranici normových požadavků pro únosnost. Z výše uvedených důvodů, a po provedení dalších nezbytných sond bylo rozhodnuto o navýšení tl. stropní konstrukce betonovou mazaninou aplikovanou přes adhezni můstek. Z důvodu zabránění smrštění je uvažováno vložení výztužných sítí, ale jelikož je navrhovaná vrstva nového betonu nižší tloušťky, tak budou místo standardních KARI sítí osazeny sítě kompozitní, vyrobené v pásech, mající nižší tloušťku a při stykovaní nemají problém s krytím. Součástí nového postupu prací je i patřičné očištění podkladu, důkladné provlhčení před aplikací adhezniho můstku, a po aplikaci provedení dilatačních spár. S ohledem na nutnost provedení v zimním období, je uvažováno s doplněním přísad pro zpracování směsí v daném období.

Popis a lokalizace Změny:

4.NP - místnosti plánovaných operačního sálu a jeho zázemí, dále pak v místě porodných boxů a sesterny, prostor 1.doby porodní a v místě části strojovny VZT m.č.430

Odůvodnění změny:

Statické zesílení stropních konstrukcí v místě velkých rozponů

Požadavek na změnu zadal:

Objednatel - projektant

Vliv na cenu díla bez DPH: 693 176,73 bez DPH

Vliv na dobu trvání díla: 2 týdny nad rámec konečného termínu předání stavby dle SOD

POHL cz, a. s.
Na Pomezí 2483
252 63 Roztoky

Návrh ocenění schvánil (Zhotovitel):

Návrh ocenění schvánil (TDI):

Návrh ocenění schvánil (Správce stavby):

Tento Návrh ocenění změny nemá být předmětem SOD.

Součástí tohoto Změnového listu nejsou...

100	D1_01_1	K 16313511116		m3	8 699,20	53,012	461 162,45 dle SoD
			Součet			-894,589	
			Mazanina tl do 80 mm z betonu proslého bez zvýšených nároků na prostředí tř. C 25/30				
			Nabetonávka stropů 3.NP a 4.NP				
			3.NP				
			"pokoje m.č. F346a, F350, F351, F352, F353, F354, F355" (4,95*(3+0,65+1,6+1,8+3,55+3,6+1+0,65))			4,707	
			"křídlo m.č. F3530d, F331, F332 - F346,F347,F348" (5,95*(4,95+1,325+1,6+1,3+0,925+3,6+2,275+1,675+1,5+1,475+3,02+1,33+3,6+1,6+1,75+2,05+4,25+3,6+1,8+2,78+1,6+1,1))			18,914	
			4.NP				
			"porodní boxy m.č. F426, F425a, F425, F422, F417, F416, F415" (6,35*(0,7+1,35+1,15+1,25+0,96+1,78+1,89+3,05+0,95+3,88+3,8+2,9+0,45+1,58+0,475))			9,128	
			"operační sál se zázemím m.č. F407, F407a, F409, F409a-F412, F413, F414" (6,3*(0,15+1,5+3,43+2,3+2,95+2,6+5+1,05+1,95+1,7+3,65+1,05+1,15+0,6))			8,794	
			"1. doba porodní m.č. F436, F437, F438, F439" (6,42*(5,1+3,18+0,2+0,85))			2,694	
			"strojovna VZT m.č. F456, F457, F45, F460" (4,95+0,25*(0,35+5,95+0,65+3+0,2+2,4+0,2+9,4+0,35))			8,775	
			Součet			53,012	
106	D1_01_1	K 1631351101	Zřízení bednění rýh a hran v podlažích	m2	927,90	6,912	6 414,02 dle SoD
			Nabetonávka stropů 3.NP a 4.NP - bednění				
			3.NP - bednění v místě dveřních otvorů a ukončení nabetonávky			0,489	
			"pokoje m.č. F346a, F350, F351, F352, F353, F354, F355" 0,06*(3+1,6+3,55)				
			"křídlo m.č. F3530d, F331, F332 - F346,F347,F348" 0,065*(1,6*10+0,9)			1,099	
			4.NP - bednění v místě dveřních otvorů a ukončení nabetonávky				
			"porodní boxy m.č. F426, F425a, F425, F422, F417, F416, F415" 0,065*(1,5+1,15+0,95+3)			0,363	
			"operační sál se zázemím m.č. F407, F407a, F409, F409a-F412, F413, F414" 0,048*(1+1,45+1,45+4,8+1+1,45+0,9)			0,578	

107	D1_01_1	K 631351102	Odstranění bednění rýh a hran v podlahách	m2	6,912	232,00	1 603,58 dle SoD
			Nabetonávka stropů 3.NP a 4.NP - bednění		6,912		
112	D1_01_1	K 63559-F03	Penetrační nátěr betonu stropní a podlahové konstrukce	m2	-884,588	5,20	-4 599,86 dle SoD
			Nabetonávka stropů 3.NP a 4.NP - dilatační spáry rozestup maximálně 6 m				
			3.NP		884,588		
			viz pol. 63555-R02 884,5881		884,588		
117	D1_01_1	K 634911123	Řezání dilatačních spár š 10 mm hl do 50 mm v čerstvé betonové mazanině	m	154,070	125,30	19 304,97 dle SoD
			Nabetonávka stropů 3.NP a 4.NP		154,070		
NP01	nová položka	K 631319011	Příplatek k cenám mazanin za úpravu povrchu mazaniny přehlazením, mazanina tl. přes 50 do 80 mm	m3	53,012	1 170,00	62 024,04 URS 2022 II
			Nabetonávka stropů 3.NP a 4.NP		53,012		
NP02	nová položka	K 631319171	Příplatek k cenám mazanin za sříznutí povrchu spodní vrstvy mazaniny latí před vložením vyztuže nebo pletiva pro tl. obou vrstev mazaniny přes 50 do 80 mm	m3	53,012	356,00	18 872,27 URS 2022 II
			Nabetonávka stropů 3.NP a 4.NP		53,012		
NP03	nová položka	M 24551346	přísada do malt a betonů k urychlení tuhnutí přísada do betonu pro práci v chladném období spotřeba dle technických požadavků výrobce 4-8 kg/m3 betonové směsi, průměrná objemová hmotnost přísady 1,25 kg/l 53,012*8/1,25	l	254,458	117,00	29 771,54 URS 2022 II
			Nabetonávka stropů 3.NP a 4.NP		254,458		
NP04	nová položka	K 631362022R	Vyztuž mazanin z kompozitních sítí průměr drátu 2-3 mm, velikost ok 50 x 50 mm Položka CS URS určena kompozitní sítí velikostí ok 100 x 100 mm, cena dle CS URS 2022 II 125 Kč/m2	m2	1 017,276	156,25	158 949,42 vychází z URS 2022 II
			Náкупní cena kompozitní sítě požadované velikosti ok 50x50 mm je vyšší než u sítě s oky 100x100 mm viz. např. dodavatel Oniltech https://eshop.oniltech.cz/KOMPOZITNI-KARI-SITE-c3_10_2.htm				
			Náкупní cena ok 100x100 mm 76 Kč/m2 bez DPH				
			Náкупní cena ok 50x50 mm 95 Kč/m2 bez DPH				
			Navyšování ceny o 95-76=19 Kč/m2 bez DPH to je 25%				
			Pro montáž sítě s oky 50x50 mm je potřeba použít vyšší množství dilatačních podložek				
			Cena CS URS 2022 II navyšena o 25%: 125*1,25=156,25				
			3.NP				
			pokoje m.č. F346a, F350, F351, F352, F353, F354, F355 4,95*(3+0,65*1,6*1,8+3,55+3,8+1+0,65)				78,458

NP05	nová položka	K 985323111	Spojovací mřístevk reprofilovaného betonu na cementové bázi, tloušťky 1 mm	m2	419,00	884,588	370 642,41 URS 2022 II
			Nabeťonávka stropů 3.NP a 4.NP - adhezni mřístevk mezi stropni konstrukci a nabeťonávku				
			3.NP				
			"pokojie m.č. F346a, F350, F351, F352, F353, F354, F355"			78,458	
			4,95*(3+0,85+1,8+3,55+3,6+1+0,85)				
			"křídlo m.č. F3530d, F331, F332 - F346, F347, F348"				
			5,95*(4,95+1,325+1,6+1,3+0,925+3,8+2,275+1,875+1,5+1,475+3,02+1,3			290,985	
			3+3,6+1,6+1,75+2,05+4,25+3,6+1,6+2,78+1,6+1,1)				
			4.NP				
			"porodni boxy m.č. F428, F425a, F425, F422- F417, F416, F415"			165,957	
			6,35*(0,7+1,35+1,15+1,25+0,98+1,75+1,89+3,05+0,95+3,88+3,8+2,9+0,				
			45+1,58+0,475)				
			"operačni sál se zázením m.č. F407, F407a, F408, F409a-F412, F413,				
			F414"			183,204	
			6,3*(0,15+1,5+3,43+2,3+2,95+2,6+5+1,05+1,95+1,7+3,65+1,05+1,15+0,				
			6)				
			"1.doba porodni m.č. F436, F437, F438, F439" 6,42*(5,1+3,18+0,2-0,85)			48,985	
			"strojovna VZT m.č. F456, F457, F45, F480"			117,000	
			(4,95+0,25)*(0,35+5,95+0,85+3+0,2+2,4+0,2+9,4+0,35)			884,588	
			Součet			132,688	
			"pokládka s přesahem 15%" (884,588)*0,15			1 017,278	
			Součet				
NP06	nová položka	K 629999001	Příplatky k cenám úprav vnějších povrchů za každé další klopení vodou výsoce nasákavého povrchu	m2	8,96	884,588	7 925,91 URS 2022 II
			Nabeťonávka stropů 3.NP a 4.NP				
			dostatečné zvlhčení podkladu před provedením adhezniho mřístevku				
			884,588				
NP07	nová položka	K 919741111	Ošetření cementobetonové plochy klopením vodou	m2	0,42	12 384,232	5 201,38 URS 2022 II
			Nabeťonávka stropů 3.NP a 4.NP				
			ošetření betonové mazaniny vřhčením, předpokládaná doba ošetřování 2x denně po dobu 7 dní				
			884,588*277			12 384,232	

268	D1_01_1	K	998011003	Přesun hmot pro budovy zděné v do 24 m	1	100,800	320,50	32 306,40 dle SoD
				"odečet položky 111" -33,437		-33,437		
				"přípočet" 134,237		134,237		
				Součet		100,800		
								25 601,95
VRN								
1	VRN	K	013254000	Dokumentace skutečného provedení stavby	Soubor	1,000	1 034,82	1 034,82 dle SoD
				dle SoD 1 soubor 173 984,20 Kč bez DPH pro celkovou cenu zakázky				
				bez VRN 112 238 775,84 Kč bez DPH				
				navýšení v Kč poměrnou částí hodnoty změnového listu v Kč bez DPH				
				173984,20/112238775,84*667574,78			1 034,825	
2	VRN	K	013294000r	Výrobní a dílenské dokumentace	Soubor	1,000	344,94	344,94 dle SoD
				dle SoD 1 soubor 57 994,70 Kč bez DPH pro celkovou cenu zakázky bez				
				VRN 112 238 775,84 Kč bez DPH				
				navýšení v Kč poměrnou částí hodnoty změnového listu v Kč bez DPH				
				57994,70/112238775,84*667574,78			344,941	
3	VRN	K	030001000	Zařízení staveniště	Soubor	1,000	18 383,17	18 383,17 dle SoD
				dle SoD 1 soubor 3 080 746,46 Kč bez DPH pro celkovou cenu zakázky				
				bez VRN 112 238 775,84 Kč bez DPH				
				navýšení v Kč poměrnou částí hodnoty změnového listu v Kč bez DPH				
				3090746,46/112238775,84*667574,78			18 383,169	
4	VRN	K	045002000	Kompletační a koordinační činnost	Soubor	1,000	2 056,02	2 056,02 dle SoD
				dle SoD 1 soubor 346 676,60 Kč bez DPH pro celkovou cenu zakázky				
				bez VRN 112 238 775,84 Kč bez DPH				
				navýšení v Kč poměrnou částí hodnoty změnového listu v Kč bez DPH				
				345676,60/112238775,84*667574,78			2 056,018	
5	VRN	K	045002000r	Zkoušky, atesty a revize jinde neobsažené	Soubor	1,000	689,88	689,88 dle SoD
				dle SoD 1 soubor 115 979,40 Kč bez DPH pro celkovou cenu zakázky				
				bez VRN 112 238 775,84 Kč bez DPH				
				navýšení v Kč poměrnou částí hodnoty změnového listu v Kč bez DPH				
				115989,40/112238775,84*667574,78			689,883	
6	VRN	K	060001000	Uzemní vlivy	Soubor	1,000	1 379,77	1 379,77 dle SoD
				dle SoD 1 soubor 231 978,90 Kč bez DPH pro celkovou cenu zakázky				
				bez VRN 112 238 775,84 Kč bez DPH				
				navýšení v Kč poměrnou částí hodnoty změnového listu v Kč bez DPH				
				231978,90/112238775,84*667574,78			1 379,766	
7	VRN	K	090001000r	Ostatní náklady jinde neuvedené	Soubor	1,000	1 713,35	1 713,35 dle SoD
				dle SoD 1 soubor 288 063,90 Kč bez DPH pro celkovou cenu zakázky				
				bez VRN 112 238 775,84 Kč bez DPH				
				navýšení v Kč poměrnou částí hodnoty změnového listu v Kč bez DPH				
				288063,90/112238775,84*667574,78			1 713,349	

ZMĚNOVÝ LIST č.3 - Jednotný čas, rozšíření počtu a výměna zdrojů u řídicí jednotky, změna switchů

Návrh ocenění změny vydáno (Zhotovitel):

Návrh ocenění změny obdrženo (TDI):

Návrh ocenění změny obdrženo (Správce stavby):

Předmět Změny

Jednotný čas, rozšíření počtu a výměna zdrojů u řídicí jednotky, změna switchů

Popis a lokalizace Změny

Odůvodnění změny

DOPLNIT + MAJIT OBJ.

Požadavek na změnu zadal

Objednatel

Vliv na cenu díla bez DPH: **491.249,09** bez DPH

Vliv na dobu trvání díla:

Návrh ocenění schválil (Zhotovitel):

Návrh ocenění schválil (TDI):

Návrh ocenění schválil (Správce stavby):

Tento Návrh ocenění změny nesmí být považován za odpovědnost osobami dle SOD

- Zt schválen u termín IT KZCR
→ změna vylepšení technologie

KRYCÍ LIST SOUPISU PRACÍ

Stavba:

Modernizace gyn-por oddělení - porodnice, šestinedělí, Krajská zdravotní a.s. -
Nemocnice Teplice o.z.

Objekt:

ZL - Změnové listy

Soupis:

ZL03 - Změnový list č. 3

KSO:

Místo:

Teplice

CC-CZ:

Datum:

16.03.2023

Zadavatel:

Krajská zdravotní a.s. Ústí nad Labem

IČ:

25488627

DIČ:

CZ25488627

Zhotovitel:

Společnost "SDR Porodnice Teplice POHL- BLOCK CRS"

IČ:

25606468

DIČ:

CZ25616468

Projektant:

Penta Projekt s.r.o., Mrštíkova 12, Jihlava

IČ:

DIČ:

Poznámka:

Cena bez DPH**491 249,09**DPH: základní
sníženáZáklad daně
491 249,09
0,00Sazba daně
21,00%
15,00%Výše daně
103 162,31
0,00**Cena s DPH****v CZK****594 411,40**

Projektant

Zpracovatel

Datum a podpis:

Razítko

Datum a podpis:

Razítko

Objednavatel

Zhotovitel

Datum a podpis:

Razítko

Datum a podpis:

Razítko

REKAPITULACE ČLENĚNÍ SOUPISU PRACÍ

Stavba:

Modernizace gyn-por oddělení - porodnice, šestinedělí, Krajská zdravotní a.s. -
Nemocnice Teplice o.z.

Objekt:

ZL - Změnové listy

Soupis:

ZL03 - Změnový list č. 3

Místo:

Teplice

Datum:

16.03.2023

Zadavatel:

Krajská zdravotní a.s. Ústí nad Labem

Projektant:

Penta Projekt s.r.o.,
Mrštíkova 12, Jihlava

Zhotovitel:

Společnost "SDR Porodnice Teplice POHL- BLOCK CRS"

Zpracovatel:

Kód dílu - Popis

Cena celkem (CZK)

Náklady ze soupisu prací**491 249,09****D6 - Jednotný čas****27 598,45**

D1 - Rozšíření počtu a výměna zdrojů u řídicí jednotky	102 324.32
D2 - Odpočty	-6 398.70
D3 - Připočty	108 723.02
D4 - Změna switchů	343 182.40
D2 - Odpočty	-863 891.60
D3 - Připočty	1 207 074.00
D5 - Vedlejší režijní náklady	18 143.92

SOUPIS PRACÍ

Stavba:

Modernizace gyn-por oddělení - porodnice, šestinedělí, Krajská zdravotní a.s. --
Nemocnice Teplice o.z.

Objekt:

ZL - Změnové listy

Soupis:

ZL03 - Změnový list č. 3

Místo:

Teplice

Datum:

18.03.2023

Zadavatel:

Krajská zdravotní a.s. Ústí nad Labem

Projektant:

Penta Projekt s.r.o.

Zhotovitel:

Společnost "SDR Porodnice Teplice POHL - BLOCK CRS"

Zpracovatel:

Jedno

PČ	Typ	Kód	Popis	MJ	Množství	J. cena [CZK]	Cena celkem [CZK]	Cenová soustava
----	-----	-----	-------	----	----------	---------------	-------------------	-----------------

Náklady soupisu celkem

491 249,09

D D6

Jednotný čas

27 598,45

24

M

KL350-GPS

Hlavní (řídicí) hodiny - univerzální, s dotykovým LCD včetně integrovaného GPS přijímače a antény, SW do klientova běžného PC 2x puls 24V RS485 LAN NTP, NTP server

ks

1,000

19 569,55

19 569,55 dle CN

25

K

Pol159

Montáž hlavních hodin vč. nastavení

kus

1,000

3 003,00

3 003,00 dle CN

26

M

Pol160

Kabelové prodloužení GPS antény délka 10m

kus

1,000

1 439,90

1 439,90 dle CN

27

K

Pol161

Montáž GPS antény vč. kabeláže

kpl

1,000

3 388,00

3 388,00 dle CN

28

M

Pol162

Drobný montážní materiál

kpl

1,500

198,00

198,00 dle CN

D D1

Rozšíření počtu a výměna zdrojů u řídicí jednotky

102 324,32

D D2

Odpočty

-6 398,70

1

K

Pol198

Zálohovaný napájecí zdroj 12V/5A

ks

-1,000

4 372,20

-4 372,20 dle SoD

2

K

Pol199

Montáž spínacího zdroje s krytem 12V, 3,5 A s akumulátorem 12V/17 Ah s elektronickou kontrolou vstupu

ks

-1,000

2 026,50

-2 026,50 dle SoD

D D3

Připočty

108 723,02

3

K

Pol100

Instalace kabel CAT6A STP LSQHR B2ca-s1 d1.a1

m

80,000

13,80

1 104,00 dle SoD

4

K

742121001

Montáž kabelů sdělovacích pro vnitřní rozvody do 15.2l

m

80,000

22,40

1 792,00 dle SoD

5

K

Pol138

Konektor RJ 45 Cat. 6A STP na kabel vč. protismykové ochrany

ks

6,000

91,95

551,70 dle CN

6

K

Pol139

Osazení konektoru vč. zapojení kabelu - zařazení RJ45

ks

6,000

128,28

757,68 dle CN

7

K

T0114

Popis modulu RJ 45 v zásuvce

ks

6,000

16,00

96,00 dle SoD

8

K

T0113

Popis modulu RJ 45 v datovém rozvaděči

ks

6,000

16,00

96,00 dle SoD

9

K

Pol140

Přeměření trasy a vyhotovení protokolu

port

6,000

336,30

2 017,80 dle SoD

10

K

Pol141

Akumulátor 12V/17Ah

ks

5,000

1 239,60

6 193,00 dle SoD

11

K

Pol142

Zálohovaný napájecí zdroj 13.8/3A, možný monitoring výpadku doplňkovým Ethernet modulem

ks

6,000

6 448,46

38 690,76 dle CN

12

K

Pol143

Montáž spínacího zdroje s krytem 13.8V, 3A s akumulátorem 12V/17 Ah s monitoringem

ks

6,000

1 782,00

10 662,00 dle CN

13

K

Pol144

Ethernet modul ke zdroji včetně komunikač. kabelu a vestavěného web serveru pro konfiguraci

ks

6,000

2 937,33

17 823,98 dle CN

14

K

Pol145

der

ks

6,000

1 410,75

8 484,50 dle CN

15

K

Pol146

Kabel 2x2.5 CXXH-R

m

280,000

44,00

12 572,00 dle SoD

16

K

742121001

Montáž kabelů sdělovacích pro vnitřní rozvody do 15.2l

m

280,000

22,40

6 272,00 dle SoD

17

K

Pol147

Drobný montážní materiál

kpl

1,000

369,60

369,60 dle CN

18

K

Pol148

Oživení a konfigurace systému - doplnění

hod

2,000

715,00

1 430,00 dle CN

D D4

Změna switchů

343 182,40

D D2

Odpočty

-863 891,60

1

K

Pol149

Switch L3 řízený. Rozhraní 48 x RJ-45 10/100/1000, 4 x 1Gbe SFP

ks

-4,000

134 915,50

-539 662,00 dle SoD

2

K

Pol150

Switch, řízený. Rozhraní 48 x RJ-45 10/100/1000 PoE+ 4 x 1Gbe SFP

ks

-4,000

77 649,40

-310 597,60 dle SoD

3

K

Pol151

1000BASE SFP transceiver module 1310nm

ks

-32,000

426,00

-13 632,00 dle SoD

D D3

Připočty

1 207 074,00

3/19

PČ	Typ	Kód	Popis	MJ	Množství	J. cena [CZK]	Cena celkem [CZK]	Cenová soustava
4	K	Pol152	Catalyst 9200L 48-port PoE+ 4 x 10G Network Essentials DNA licence (36měsíců); stohovací modul + kabel; záruka 60 měsíců	m	8 000	148 904,25	1 191 234,00	dle CN
5	K	Pol153	SFP + transceiver 10GBASE-LR/LW, multirate, SM 20km, 1310nm, LC Duplex, DMI diagnostika, Cisco kompatibilní	m	32 000	495,00	15 840,00	dle CN
D5 Vedlejší režijní náklady							18 143,92	
19	K	Pol154	Dokumentace skutečného provedení stavby	soubor	1,000	733,37	733,37	dle SoD
	VV		dle SoD 1 soubor 173 984,20 Kč bez DPH pro celkovou cenu zakázky bez VRN 112 238 775,84 Kč bez DPH					
	VV		navýšení v Kč poměrnou částí hodnoty změnového listu v Kč bez DPH					
	VV		173984,20/112238775,84*(27598,45+102324,32+343182,4)			733,372		
20	K	Pol155	Výrobní a dílenská dokumentace	soubor	1,000	244,46	244,46	dle SoD
	VV		dle SoD 1 soubor 57 994,70 Kč bez DPH pro celkovou cenu zakázky bez VRN 112 238 775,84 Kč bez DPH					
	VV		navýšení v Kč poměrnou částí hodnoty změnového listu v Kč bez DPH					
	VV		57994,70/112238775,84*(27598,45+102324,32+343182,4)			244,457		
21	K	Pol156	Zařízení staveniště	soubor	1,000	13 028,01	13 028,01	dle SoD
	VV		dle SoD 1 soubor 3 090 746,48 Kč bez DPH pro celkovou cenu zakázky bez VRN 112 238 775,84 Kč bez DPH					
	VV		navýšení v Kč poměrnou částí hodnoty změnového listu v Kč bez DPH					
	VV		3090746,48/112238775,84*(27598,45+102324,32+343182,4)			13028,012		
23	K	Pol158	Kompletační a koordináční činnost	soubor	1,000	1 457,09	1 457,09	dle SoD
	VV		dle SoD 1 soubor 346 678,60 Kč bez DPH pro celkovou cenu zakázky bez VRN 112 238 775,84 Kč bez DPH					
	VV		navýšení v Kč poměrnou částí hodnoty změnového listu v Kč bez DPH					
	VV		346678,60/112238775,84*(27598,45+102324,32+343182,4)			1457,085		
22	K	Pol157	Zkoušky, měření, revize	soubor	1,000	488,92	488,92	dle SoD
	VV		dle SoD 1 soubor 115 979,40 Kč bez DPH pro celkovou cenu zakázky bez VRN 112 238 775,84 Kč bez DPH					
	VV		navýšení v Kč poměrnou částí hodnoty změnového listu v Kč bez DPH					
	VV		115979,40/112238775,84*(27598,45+102324,32+343182,4)			488,915		
30	K	Pol163	Uzemní vlivy	soubor	1,000	977,83	977,83	dle SoD
	VV		dle SoD 1 soubor 115 979,40 Kč bez DPH pro celkovou cenu zakázky bez VRN 112 238 775,84 Kč bez DPH					
	VV		navýšení v Kč poměrnou částí hodnoty změnového listu v Kč bez DPH					
	VV		231978,90/112238775,84*(27598,45+102324,32+343182,4)			977,83		
31	K	Pol164	Ostatní náklady jinde neuvedené	soubor	1,000	1 214,24	1 214,24	dle SoD
	VV		dle SoD 1 soubor 288 063,90 Kč bez DPH pro celkovou cenu zakázky bez VRN 112 238 775,84 Kč bez DPH					
	VV		navýšení v Kč poměrnou částí hodnoty změnového listu v Kč bez DPH					
	VV		288063,90/112238775,84*(27598,45+102324,32+343182,4)			1214,237		

REKAPITULACE STAVBY

Kód: 100726

Stavba: Modernizace gyn-por oddělení - porodnice, šestinedělí, Krajská zdravotní a.s. - Nemocnice Teplice o.z.

KSO

Místo

Teplice

CC-CZ

Datum

16.03.2023

Zadavatel

Krajská zdravotní a.s. Ústí nad Labem

IČ

25488627

DIČ

CZ25488627

Zhotovitel

Společnost "SDR Porodnice Teplice PCHL- BLOCK CRS"

IČ

25606468

DIČ

CZ25616468

Projektant

Penta Projekt s.r.o. Měštkova 12, Jihlava

IČ

DIČ

Poznámka

Cena bez DPH

491 249,09

DPH základní
sazbaSazba daně
21.00%Základ daně
491 249,09Výše daně
103 162,31snížená
15.00%

0,00

0,00

Cena s DPH

v

CZK

594 411,40

Projektant

Zpracovatel

Datum a podpis

Razítko

Datum a podpis

Razítko

Objednavatel

Zhotovitel

Datum a podpis

Razítko

Datum a podpis

Razítko

REKAPITULACE OBJEKTŮ STAVBY A SOUPISŮ PRACÍ

Kód: 100726

Stavba: Modernizace gyn-por oddělení - porodnice, šestinedělí, Krajská zdravotní a.s. - Nemocnice Teplice o.z.

Místo

Teplice

Datum

16.03.2023

Zadavatel

Krajská zdravotní a.s. Ústí nad Labem

Projektant

Penta Projekt s.r.o.

Zhotovitel

Společnost "SDR Porodnice Teplice PCHL- BLOCK CRS"

Zpracovatel

Měštkova 12, Jihlava

Kód

Popis

Cena bez DPH (CZK)

Cena s DPH (CZK)

Náklady z rozpočtů

491 249,09

594 411,40

ZL

Změnové listy

491 249,09

594 411,40

ZL03

Změnový list č. 3

491 249,09

594 411,40



TECHNISERV, spol. s r.o.

Moskevská 86
Praha 10 101 00

Zapsaná v obchodním rejstříku u Městského soudu
v Praze, v oddíle C, vložka 5239

www.techniserv.cz

Zakázka: Modernizace gyn-por oddělení - porodnice, šestinedělí, Krajská zdravotní a.s., Nemocnice Teplice o.z.

Číslo zakázky:

Předmět: Změnový list č.3

Datum zpracování: 14.3. 2023

Obchodní podmínky: dle SOD

Zpracoval:

Popis: Doplnění hlavních hodin jednotného času vč. instalace GPS antény a kabeláže

Důvod: nastavený standard přístupového systému do nemocnic pro Krajskou zdravotní a.s.

Modernizace gyn-por oddělení - porodnice, šestinedělí, Krajská zdravotní a.s.,								
číslo pol.	Typ	Kód	Popis	mj	ROZDÍL množství	j.cena	cena celkem	
Doplnění hlavních hodin jednotného času								
D	JČ	Jednotný čas					25 939,50	
139a	M	KL350-GPS	Hlavní (řídící) hodiny - univerzální, s dotykovým LCD, včetně integrovaného GPS přijímače a antény, SW do klientova běžného PC, 2x puls 24V, RS485, LAN, NTP, NTP server	ks	1,000	17 790,50 Kč	17 790,50 Kč	
140a	K		Montáž hlavních hodin, vč. nastavení	kus	1,000	2 730,00 Kč	2 730,00 Kč	
139b	M		Kabelové prodloužení GPS antény, délka 10m	kus	1,000	1 309,00 Kč	1 309,00 Kč	
140b	K		Montáž GPS antény, vč. kabeláže	kpl	1,000	3 080,00 Kč	3 080,00 Kč	
149a	M		Drobný montážní materiál	kpl	1,000	180,00 Kč	180,00 Kč	
150a	K	13254000	Dokumentace skutečného provedení stavby - doplnění	Soubor	1,000	850,00 Kč	850,00 Kč	
Celkem bez DPH							25 939,50 Kč	

5/11




TECHNISERV, spol. s r.o.
Moskevská 86
Praha 10 101 00
Zapsáno v obchodním rejstříku
Městského soudu v Praze v oddělení
vložka 5239
www.techniserv.cz

Zakázka: Modernizace gyn-por oddělení - porodnice, šestinedělí, Krajská zdravotní
Číslo zakázky
Předmět: Změnový list č. 1
Datum zpracování: 8. 12. 2022
Obchodní podmínky: dle SOD
Zpracoval: [redacted]
Popis: rozšíření počtu a výměna zdrojů pro řídicí jednotky u přístupového systému dle nastave
Důvod: nastavení standard přístupového systému do nemocnic pro Krajskou zdravotní a.s.

systém

Modernizace gyn-por oddělení - porodnice, šestinedělí, Krajská					
číslo pol	Typ	Kód	Popis	mj	ROZDÍL L. množství
Rozšíření a výměna zdrojů pro řídicí jednotky u přístupového systému dle nastaveného					
D SK Strukturovaná kabeláž					
32a	K		Konektor RJ 45 Cat 6A STP na kabel vč protiplotnové ochrany	ks	6.000
21a	M		Osazení konektoru, vč. zapojení kabelu - zařezání RJ45	ks	6.000
D ACS Přístupový systém					
115a	K		Zařizování napájecí zdroj 13.8/3A, možný monitorink výhledu doplňkovým Ethernet modulem	ks	6.000
116a	M		Montáž spínacího zdroje s krytem 13.8V, 3A s akumulátorem 12V/17 Ah s monitoringem	ks	6.000
115b	K		Ethernet modul ke zdroji včetně komunikač. kabelu a vestavěného web serveru pro konfiguraci	ks	6.000
116b	M		Montáž a nastavení ethernet modulu	ks	6.000
149	K		Drobný montážní materiál	kpl	1.000
132a	K		Oživení a konfigurace systému - doplnění	hod	2.000
Celkem bez DPH					71 436,58 Kč

Poznámka: rozměry zálohovaného napájecího zdroje 13,8/3A jsou 300x300x96 mm. Předpokládáme umístění těchto 6 ks zdrojů vlevo na

 

7/11



TECHNISERV, spol. s r.o.

Moskevská 86
Praha 10, 101 00

Zapsaná v obchodním rejstříku u Městského soudu v Praze, v odděle C, vložka 3239
www.techniserv.cz

Zákazka: Modernizace gyn-por oddělení - porodnice, šestinedělí, Krajská zdravotní a.s., Nemocnice Taplice o.z.

Číslo zakázky:

Předmět: Změnový list č.2

Datum zpracování: 03. 03. 2023

Obchodní podmínky: dle SOD


Zpracoval:


Popis: změna switchu (C3650 již není dostupný), změna switchu na 10G standard KZ a.s.


Důvod: nasazení standard aktivních prvků do nemocnic pro Krajskou zdravotní a.s.

Modernizace gyn-por oddělení - porodnice, šestinedělí, Krajská zdravotní a.s., Nemocnice Taplice o.z.				j.cena		cena celkem	
číslo položky		Popis	mj	množství			
Změna aktivních prvků Cisco dle standardu KZ a.s.							
53	M	C9200L-48P-4X-E NDC-SMT-C9200L-4X-C9200L-DNA-E48-3Y C9200L-STACK-KIT=STACK-T4-IM=	ks	8.000	135 367,50 Kč	1 082 940,00 Kč	
54	M	SFP+ transceiver 10GBASE-LR/LW, multimode, SM 20km, 1310nm, LC Duplex, DMI diagnostika, Cisco kompatibilní	ks	32.000	450,00 Kč	14 400,00 Kč	

00177

 

 

 

10/10

Modernizace gynekologicko-porodnického oddělení – porodnice, šestinedělí, Krajská zdravotní, a.s. – Nemocnice Teplice, o.z. – stavební práce		ZL4
ZMĚNOVÝ LIST č. 4 - Změna uložení uzemnění		
Návrh ocenění změny vydáno (Zl		
Návrh ocenění změny obdrženo (		
Návrh ocenění změny obdrženo (		
Předmět Změny:	Změna uložení uzemnění	
Popis a lokalizace Změny:	V dokumentaci je trasa uzemnění v rostlé zemině. Ve skutečnosti je část uzemnění kolem objektu F část C vedena pod betonem nebo pod silnicí. ZL obsahuje pouze navýšení z důvodu stížené montáže vzhledem k realizaci a to odstranění betonu, živice a zpětné uvedení do původního stavu.	
Odůvodnění změny:	ZL obsahuje pouze navýšení z důvodu stížené montáže ZL obsahuje pouze navýšení z důvodu stížené montáže vzhledem k realizaci , ruční výkopy pro obnažení potrubí, odstarnění betonu, živice a zpětné uvedení do původního stavu.	
Požadavek na změnu zadal:	Objednatel dle KD 19.1.2023	
Vliv na cenu díla bez DPH:	465.164,94 bez DPH Vliv na dobu trvání díla:	
Návrh ocenění schválil (Zhotovitel)		
Návrh ocenění schválil(TDI):		
Návrh ocenění schválil (Správce)		
Tento Návrh ocenění změny nesmí být odpovědnými osobami dle SOD.		

REKAPITULACE STAVBY

Kód: 100726

Stavba: Modernizace gyn-por oddělení - porodnice, šestinedělí, Krajská zdravotní a.s. – Nemocnice Teplice o.z.

KSO:
Místo: Teplice

CC-CZ:
Datum: 30.03.2023

Zadavatel:
Krajská zdravotní a.s., Ústí nad Labem

IČ: 25488627
DIČ: CZ25488627

Zhotovitel:
Společnost "SDR Porodnice Teplice POHL- BLOCK CRS"

IČ: 25606468
DIČ: CZ25616468

Projektant:
Penta Projekt s.r.o., Mrštíkova 12, Jihlava

IČ:
DIČ:

Zpracovatel:
Ing. Avuk

IČ:
DIČ:

Poznámka:

Cena bez DPH			465 164,94
DPH základní	Sazba daně	Základ daně	Výše daně
snížená	21,00%	465 164,94	97 684,64
	15,00%	0,00	0,00
Cena s DPH v CZK			562 849,58

Projektant

Zpracovatel

Datum a podpis:

Razítko

Datum a podpis:

Razítko

Objednavatel

Datum a podpis:

Razítko

Datum a podpis:

Razítko

REKAPITULACE OBJEKTŮ STAVBY A SOUPISŮ PRACÍ

Kód: 100726

Stavba: Modernizace gyn-por oddělení - porodnice, šestinedělí, Krajská zdravotní a.s. – Nemocnice Teplice o.z.

Místo: Teplice

Datum: 30.03.2023

Zadavatel: Krajská zdravotní a.s, Ústí nad Labem

Projektant: Penta Projekt s.r.o.,
Mrštíkova 12, Jihlava

Zhotovitel: Společnost "SDR Porodnice Teplice POHL- BLOCK CRS"

Zpracovatel:

Kód	Popis	Cena bez DPH [CZK]	Cena s DPH [CZK]
Náklady z rozpočtů		465 164,94	562 849,58
ZL	Změnové listy	465 164,94	562 849,58
ZL04	Změnový list č. 4	465 164,94	562 849,58

KRYCÍ LIST SOUPISU PRACÍ

Stavba:

Modernizace gyn-por oddělení - porodnice, šestinedělí, Krajská zdravotní a.s. –
Nemocnice Teplice o.z.

Objekt:

ZL - Změnové listy

Soupis:

ZL04 - Změnový list č. 4

KSO:

Místo: Teplice

CC-CZ:

Datum: 30.03.2023

Zadavatel:

Krajská zdravotní a.s, Ústí nad Labem

IČ:

25488627

DIČ:

CZ25488627

Zhotovitel:

Společnost "SDR Porodnice Teplice POHL- BLOCK CRS"

IČ:

25606468

DIČ:

CZ25616468

Projektant:

Penta Projekt s.r.o., Mrštíkova 12, Jihlava

IČ:

DIČ:

Zpracovatel:

Ing. Avuk

IČ:

DIČ:

Poznámka:

Cena bez DPH		465 164,94	
	Základ daně	Sazba daně	Výše daně
DPH základní	465 164,94	21,00%	97 684,64
DPH snížená	0,00	15,00%	0,00
Cena s DPH		v CZK	562 849,58

Projektant

Zpracovatel

Datum a podpis:

Razítko

Datum a podpis:

Razítko

Objednavatel

Zhotovitel

Datum a podpis:

Razítko

Datum a podpis:

Razítko

4/8



REKAPITULACE ČLENĚNÍ SOUPISU PRACÍ

Stavba:

Modernizace gyn-por oddělení - porodnice, šestinedělí, Krajská zdravotní a.s. –
Nemocnice Teplice o.z.

Objekt:

ZL - Změnové listy ,

Soupis:

ZL04 - Změnový list č. 4

Místo:

Teplice

Datum:

30.03.2023

Zadavatel:

Krajská zdravotní a.s. Ústí nad Labem

Projektant:

Penta Projekt s.r.o.,
Mrštíkova 12, Jihlava

Zhotovitel:

Společnost "SDR Porodnice Teplice POHL- BLOCK CRS"

Zpracovatel:

██████████

Kód dílu - Popis

Cena celkem [CZK]

Náklady ze soupisu prací

465 164,94

HSV - Práce a dodávky HSV	445 055,63
1 - Zemní práce	322 502,00
5 - Komunikace pozemní	61 998,49
8 - Trubní vedení	4 218,00
9 - Ostatní konstrukce a práce, bourání	56 337,14
99 - Přesuny hmot a sutí	56 337,14
M - Práce a dodávky M	2 928,80
21-M - Elektromontáže	2 928,80
D2 - VEDLEJŠÍ REŽIJNÍ NÁKLADY	17 180,51

SOUPIS PRACÍ

Stavba:

Modernizace gyn-por oddělení - porodnice, šestinedělí, Krajská zdravotní a.s. –
Nemocnice Teplice o.z.

Objekt:

ZL - Změnové listy

Soupis:

ZL04 - Změnový list č. 4

Místo:

Teplice

Datum:

30.03.2023

Zadavatel:

Krajská zdravotní a.s., Ústí nad Labem

Projektant:

Penta Projekt s.r.o.,
Mrštíkova 12, Jihlava

Zhotovitel:

Společnost "SDR Porodnice Teplice POHL- BLOCK CRS"

Zpracovatel:

[REDACTED]

PČ	Typ	Kód	Popis	MJ	Množství	J.cena [CZK]	Cena celkem [CZK]	Cenová soustava
----	-----	-----	-------	----	----------	--------------	-------------------	-----------------

Náklady soupisu celkem

465 164,94

D HSV

Práce a dodávky HSV

445 055,63

D 1

Zemní práce

322 502,00

1	K	119002121	Pomocné konstrukce při zabezpečení výkopu vodorovné pochozí přechodová lávka délky do 2 m včetně zábradlí zřízení	kus	2,000	255,00	510,00	CS ÚRS 2023 01
2	K	119002122	Pomocné konstrukce při zabezpečení výkopu vodorovné pochozí přechodová lávka délky do 2 m včetně zábradlí odstranění	kus	2,000	150,00	300,00	CS ÚRS 2023 01
3	K	122211101	Odkopávky a prokopávky ručně zapažené i nezapažené v hornině třídy těžitelnosti I skupiny 3	m3	20,000	974,00	19 480,00	CS ÚRS 2023 01
VV			odkopávky potrubí					
VV			20		20,000			
4	K	131213701	Hloubení nezapažených jam ručně s urovnáním dna do předepsaného profilu a spádu v hornině třídy těžitelnosti I skupiny 3 soudržných	m3	20,000	1 120,00	22 400,00	CS ÚRS 2023 01
VV			sondy					
VV			20		20,000			
5	K	132212121	Hloubení zapažených rýh šířky do 800 mm ručně s urovnáním dna do předepsaného profilu a spádu v hornině třídy těžitelnosti I skupiny 3 soudržných	m3	97,000	1 740,00	168 780,00	CS ÚRS 2023 01
6	K	132251103	Hloubení nezapažených rýh šířky do 800 mm strojně s urovnáním dna do předepsaného profilu a spádu v hornině třídy těžitelnosti I skupiny 3 přes 50 do 100 m3	m3	70,000	678,00	47 460,00	CS ÚRS 2023 01
7	K	174111101	Zásyp sypaninou z jakékoliv horniny ručně s uložením výkopku ve vrstvách se zhuštěním jam, šachet, rýh nebo kolem objektů v těchto vykopávkách	m3	157,000	239,00	37 523,00	CS ÚRS 2023 01
VV			20+20+97+20		157,000			
8	M	10364100	zemina pro terénní úpravy - třídněná	t	13,000	273,00	3 549,00	CS ÚRS 2023 01
VV			13		13,000			
9	K	181351005	Rozprostření a urovnání ornice v rovině nebo ve svahu sklonu do 1:5 strojně při souvislé ploše do 100 m2, tl. vrstvy přes 250 do 300 mm	m2	150,000	150,00	22 500,00	CS ÚRS 2023 01

D 5


Komunikace pozemní

61 998,49

10	K	113107012	Odstanění podkladů nebo krytů při překozech inženýrských sítí s přemístěním hmot na skládku ve vzdálenosti do 3 m nebo s naložením na dopravní prostředek ručně z kameniva těžného, o tl. vrstvy přes 100 do 200 mm	m2	26,000	303,00	7 878,00	CS ÚRS 2023 01
11	K	113154113	Frézování živичného podkladu nebo krytu s naložením na dopravní prostředek plochy do 500 m2 bez překážek v trase pruhu šířky do 0,5 m, tloušťky vrstvy 50 mm	m2	26,000	190,00	4 940,00	CS ÚRS 2023 01
12	K	113154114	Frézování živичného podkladu nebo krytu s naložením na dopravní prostředek plochy do 500 m2 bez překážek v trase pruhu šířky do 0,5 m, tloušťky vrstvy 100 mm	m2	26,000	242,00	6 292,00	CS ÚRS 2023 01
13	K	564531011	Zřízení podsypu nebo podkladu ze sypaniny s rozprostřením, vlhčením, a zhuštěním plochy jednotlivě do 100 m2, po zhuštění tl. 100 mm	m2	26,000	30,60	795,60	CS ÚRS 2023 01
14	K	564661011	Podklad z kameniva hrubého dreného vel. 63-125 mm, s rozprostřením a zhuštěním plochy jednotlivě do 100 m2, po zhuštění tl. 200 mm	m2	26,000	280,00	7 280,00	CS ÚRS 2023 01
15	K	573191111	Postřik infiltrační kationaktivní emulzí v množství 1,00 kg/m2	m2	26,000	26,70	694,20	CS ÚRS 2023 01
16	K	577165111	Asfaltový beton vrstva ohrubná ACO 16 (ABH) s rozprostřením a zhuštěním z nemodifikovaného asfaltu v pruhu šířky do 3 m, po zhuštění tl. 70 mm	m2	26,000	486,00	12 636,00	CS ÚRS 2023 01

6/8

PČ	Typ	Kód	Popis	MJ	Množství	J.cena [CZK]	Cena celkem [CZK]	Cenová soustava
17	K	577175112	Asfaltový beton vrstva ložní ACL 16 (ABH) s rozprostřením a zhutněním z nemodifikovaného asfaltu v pruhu šířky do 3 m, po zhutnění tl. 80 mm	m2	26,000	562,00	14 612,00	CS ÚRS 2023 01
18	K	919735114	Řezání stávajícího živičného krytu nebo podkladu hloubky přes 150 do 200 mm	m	30,000	195,00	5 850,00	CS ÚRS 2023 01
19	K	998225111	Přesun hmot pro komunikace s krytem z kameniva, monolitickým betonovým nebo živičným dopravní vzdálenost do 200 m jakékoliv délky objektu	t	13,019	78,40	1 020,69	CS ÚRS 2023 01
D 8			Trubní vedení				4 218,00	
20	K	871310310	Montáž kanalizačního potrubí z plastů z polypropylenu PP hladkého plnostěnného SN 10 DN 150	m	6,000	163,00	978,00	CS ÚRS 2023 01
21	M	28611173	trubka kanalizační PVC DN 160x1000mm SN10	m	6,000	540,00	3 240,00	CS ÚRS 2023 01
D 9			Ostatní konstrukce a práce, bourání				56 337,14	
D 99			Přesuny hmot a suti				56 337,14	
22	K	997013509	Příplatek k odvozu suti a vybouraných hmot na skládku ZKD 1 km přes 1 km	t	570,180	7,50	4 276,35	SoD
W			16,77*34		570,180			
23	K	997013511	Odvoz suti a vybouraných hmot z meziskládky na skládku do 1 km s naložením a se složením	t	16,770	244,40	4 098,59	SoD
24	K	997013645	Poplatek za uložení stavebního odpadu na skládce (skládkovné) asfaltového bez obsahu dehtu zatříděného do Katalogu odpadů pod kódem 17 03 02	t	16,770	2 860,00	47 962,20	CS ÚRS 2023 01
D M			Práce a dodávky M				2 928,80	
D 21-M			Elektromontáže				2 928,80	
33	K	218220001	Demontáž uzemňovacího vedení připojeného pomocí svorek na povrchu vodičů FeZn páskou průřezu do 120 mm2	m	30,000	88,00	2 640,00	CS ÚRS 2023 01
34	K	218220301	Demontáž hromosvodného vedení svorek se 2 šrouby	kus	4,000	72,20	288,80	CS ÚRS 2023 01
D D2			VEDLEJŠÍ REŽIJNÍ NÁKLADY				17 180,51	
30	K	045002000r	Zkoušky, atesty a revize jinde neobsažené	soubor	1,000	462,95	462,95	SoD
W			dle SoD 1 soubor 115 979,40 Kč bez DPH pro celkovou cenu zakázky bez VRN 112 238 775,84 Kč bez DPH					
W			navýšení v Kč poměrnou částí hodnoty změnového listu v Kč bez DPH					
W			115989,40/112238775,84*447984,43		462,954			
26	K	13254000	Dokumentace skutečného provedení stavby	soubor	1,000	694,43	694,43	SoD
W			dle SoD 1 soubor 173 984,20 Kč bez DPH pro celkovou cenu zakázky bez VRN 112 238 775,84 Kč bez DPH					
W			navýšení v Kč poměrnou částí hodnoty změnového listu v Kč bez DPH					
W			173984,20/112238775,84*447984,43		694,432			
27	K	13294000r	Výrobní a dílenská dokumentace	soubor	1,000	231,48	231,48	SoD
W			dle SoD 1 soubor 57 994,70 Kč bez DPH pro celkovou cenu zakázky bez VRN 112 238 775,84 Kč bez DPH					
W			navýšení v Kč poměrnou částí hodnoty změnového listu v Kč bez DPH					
W			57994,70/112238775,84*447984,43		231,477			
28	K	30001000	Zařízení staveniště	soubor	1,000	12 336,26	12 336,26	SoD
W			dle SoD 1 soubor 3 090 746,46 Kč bez DPH pro celkovou cenu zakázky bez VRN 112 238 775,84 Kč bez DPH					
W			navýšení v Kč poměrnou částí hodnoty změnového listu v Kč bez DPH					
W			3090746,46/112238775,84*447984,43		12 336,256			
29	K	45002000	Kompletační a koordinační činnost	soubor	1,000	1 379,72	1 379,72	SoD
W			dle SoD 1 soubor 346 676,60 Kč bez DPH pro celkovou cenu zakázky bez VRN 112 238 775,84 Kč bez DPH					
W			navýšení v Kč poměrnou částí hodnoty změnového listu v Kč bez DPH					
W			346676,60/112238775,84*447984,43		1 379,717			
31	K	Pol200	Územní vlivy	soubor	1,000	925,91	925,91	SoD
W			dle SoD 1 soubor 115 979,40 Kč bez DPH pro celkovou cenu zakázky bez VRN 112 238 775,84 Kč bez DPH					
W			navýšení v Kč poměrnou částí hodnoty změnového listu v Kč bez DPH					
W			231978,90/112238775,84*447984,43		925,909			
32	K	Pol201	Ostatní náklady jinde neuvedené	soubor	1,000	1 149,76	1 149,76	SoD
W			dle SoD 1 soubor 288 063,90 Kč bez DPH pro celkovou cenu zakázky bez VRN 112 238 775,84 Kč bez DPH					
W			navýšení v Kč poměrnou částí hodnoty změnového listu v Kč bez DPH					
W			288063,90/112238775,84*447984,43		1 149,764			

 

ZMĚNOVÝ LIST č.5- demontáž dvouplášťové střechy

Jméno	Podpis	Datum
Návrh ocenění změny vydáno (Zhotovitel):		
Návrh ocenění změny obdrženo (TDI):		
Návrh ocenění změny obdrženo (Správce stavby):		

Předmět Změny: Předmětem změny je ocenění demontáže nově nalezené skladby střešního pláště ploché střechy, zjištěného při provedení sond. Jedná se o demontáž nově zjištěného souvrství nyní dvouplášťové střechy, snesení na stavenišťě a následný přesun na recyklační středisko respektive skládku a uložení daných odpadů. S ohledem na nutnost provedení v zimním období a použití autojeřábu pro demontáž, je uvažováno s doplněním bezpečnostních opatření pro pohyb na střeše a na hraně pádu. V ocenění demontáže nové skladby střechy jsou také položky pro provizorní panelovou plochu autojeřábu ve vnitrobloku na travnaté ploše. Původní položky pro demontáž střešního pláště jsou nyní odečteny.

Popis a lokalizace Změny: Plochá střecha v budově číslo "C"

Odůvodnění změny: Zcela jiná skladba střešního pláště ploché střechy než je uvedená v zadávací dokumentaci.

Požadavek na změnu zadal: Objednatel - projektant - Změnová dokumentace Z4

Vliv na cenu díla bez DPH: 1 509 479,21 bez DPH

Obsah Změnového listu schválil (Zhotovitel):

Obsah Změnového listu schválil (TDI):

Obsah Změnového listu schválil (Správce stavby):

Tento Návrh ocenění změny nesmí být považován za pokyn k provedení prací. Zhotovitel nebude provádět práce, dokud neobdrží tento dokument podepsaný všemi odpovědnými osobami dle SOD.

Součástí tohoto Změnového listu nejsou práce, spojené s úpravou nového odvodnění střešního pláště uvnitř objektu, zhotovitel je docení po obdržení změnové projektové dokumentace v rámci nového ZL.

Změnový list č.05 - demontáž dvouplášťové střechy

Stavba:

A16-20-P

Objekt:

D1_01 - Gynekologicko-porodnické oddělení

Soupis:

D1_01_1-D01 - Stavební

KSO:

Místo:

Teplice

CC-CZ:

Datum:

Zadavatel:

Krajská zdravotní a.s., Ústí nad Labem

IČ:

DIČ:

Uchazeč:

POHL cz. a.s.

IČ:

DIČ:

25606468

Projektant:

Penta Projekt s.r.o., Mříškovka 12, Jihlava

IČ:

DIČ:

Cena bez DPH

1 509 479,21

DPH základní
snižena

Základ daně
1 509 479,21
0,00

Sazba daně
21,00%
15,00%

Výše daně
316 990,63
0,00

Cena s DPH

v CZK

1 826 469,84

Náklady soupisu celkem

1 509 479,21

D ZL03

Demolice ploché střechy

1 453 727,76

147 D1_01_1

K

712300831

Odstranění povlakové krytiny střech do 10° jednoversivě

m2

36,980

10,60

391,99 dle SdD

VV

Stávající střecha: parozábrana odebět - změna skladby

VV

-(658,6+85,3*(0,35+1,05))

-778,020

Stávající střecha: pojistná izolace na žb panelech

247

				(15*13)+(32*20)*20	815,000			
				Součet	36,980			
148	D1_01_1	K	712300832	Odstranění povlakové krytiny střech do 10° dvouvrstvě	m2	-778,020	12,10	-9 414,04 dle SoD
				Stávající střecha: asfaltová lepenka odečet - změna skladby				
				-(658,6+85,3*(0,35+1,05))	-778,020			
154	D1_01_1	K	713140823	Odstranění tepelné izolace střech nadstřešní volně kladené z polystyrenu suchého tl přes 100 mm	m2	-1 317,200	11,40	-15 016,08 dle SoD
				Stávající střecha - dvě vrstvy: odečet - změna skladby				
				-658,6*2	-1 317,200			
201	D1_01_1	K	965041441	Bourání podkladů pod dlažby nebo mazanin škvárbetonových tl přes 100 mm pl přes 4 m2	m3	-182,762	966,50	-176 639,47 dle SoD
				Stávající střecha - polystyrenbeton: odečet - změna skladby				
				-(0,525+0,03)/2*658,6	-182,762			
127	D1_01_1	K	944111111	Montáž ochranného zábradlí trubkového na vnějších stranách objektů odkloněného od svislice do 15°	m	87,600	58,00	5 080,80 dle SoD
				Ochrana proti pádu osob - okraj demontované střechy				
				87,6	87,600			
128	D1_01_1	K	944121_R3	Pronájem ochranného zábradlí dlicového na vnějších stranách objektů pro celou dobu použití	m	87,600	83,50	7 314,60 dle SoD
				Ochrana proti pádu osob - okraj demontované střechy				
				87,6	87,600			
129	D1_01_1	K	944111811	Demontáž ochranného zábradlí trubkového na vnějších stranách objektů odkloněného od svislice do 15°	m	87,600	23,20	2 032,32 dle SoD
				Ochrana proti pádu osob - okraj demontované střechy				
				87,6	87,600			
190	D1_01_1	K	962032230	Bourání zdíva z cihel pálených nebo vápenopískových na MV nebo MVC do 1 m3	m3	15,000	882,60	13 239,00 dle SoD
				Stávající střecha - cihelné bloky a vyzdívký pod žb střešními panely				
				15	15,000			
197	D1_01_1	K	964052111	Bourání ŽB trámů, průvlaků nebo pásů průřezu do 0,16 m2	m3	14,400	3 132,40	45 106,56 dle SoD
				Stávající střecha - žb trámy 0,2x0,2x2m , 180 ks				
				(0,2*0,2*2)*180	14,400			
NP01	nová položka	K	712340833	Odstranění povlakové krytiny střech plochých do 10° z přilavených pásů NAIP v plné ploše třívrstvě	m2	815,000	62,30	50 774,50 URS 2023 I
				Stávající střecha - asfaltový pás 3 vrstvy				
				(15*13)+(32*20)*20	815,000			
NP02	nová položka	K	965042141	Bourání mazanin betonových nebo z litého asfaltu tl. do 100 mm, plochy přes 4 m2	m3	36,675	3 660,00	134 230,50 URS 2023 I
				Stávající střecha - betonový polér tl. 45 mm				
				((15*13)+(32*20)*20)*0,045	36,675			
NP03	nová položka	K	713140811	Odstranění tepelné izolace střech plochých z rohoží, pásů, dliců, desek, bloků nadstřešních izolací volně položených z vláknitých materiálů suchých, tloušťka izolace do 100 mm	m2	1 630,000	35,10	57 213,00 URS 2023 I

3/11



Stávající střecha - TI minerální vata 2 vrstvy ((15*13)+(32*20)-20)*2									
NP04	nová položka	K	963051213	Bourání železobetonových stropů žebrových s viditelnými trámy	m3	101,618	5 160,00	524 348,88	URS 2023 I
		VV		Stávající střecha - žb panely tvaru U					
		VV		Demontáž panelů v kuse pomocí jeřábu					
		VV		25,868		25,868			
		VV		Stávající střecha - žb panely žebříkové kazetové, hmotnost 1728 kg/kus					
		VV		Demontáž panelů v kuse pomocí jeřábu					
		VV		75,75		75,750			
NP05	nová položka	K	213141112	Zřízení vrstvy z geotextilie filtrační, separační, odvodňovací, ochranné, výztužné nebo protierozní v rovině nebo ve sklonu do 1:5, šířky přes 3 do 6 m	m3	60,000	23,70	1 422,00	URS 2023 I
		VV		Zpevněná plocha pro jeřáb - demontáž střešního pláště					
		VV		12*5		60,000			
NP06	nová položka	M	69311082	geotextilie netkaná separační, ochranná, filtrační drenážní PP 500 g/m2	m2	60,00	66,10	3 966,00	URS 2023 I
NP07	nová položka	K	291111111	Podklad pro zpevněné plochy s rozprostřením a s hutněním z kameniva drceného frakce 0 - 63 mm	m3	12,000	1 300,00	15 600,00	URS 2023 I
		VV		Zpevněná plocha pro jeřáb - demontáž střešního pláště					
		VV		12*5*0,2		12,000			
NP11	nová položka	K	113152112	Odstanění podkladů zpevněných ploch s přemístěním na skládku na vzdálenost do 20 m nebo s naložením na dopravní prostředek z kameniva drceného	m3	12,000	390,00	4 680,00	URS 2023 I
		VV		Zpevněná plocha pro jeřáb - demontáž střešního pláště					
		VV		12*5*0,2		12,000			
NP12	nová položka	K	113311171	Odstanění geosyntetik s uložením na vzdálenost do 20 m nebo naložením na dopravní prostředek geotextilie	m2	60,000	21,30	1 278,00	URS 2023 I
		VV		Zpevněná plocha pro jeřáb - demontáž střešního pláště					
		VV		12*5		60,000			
NP13	nová položka	K	741421821	Demontáž hromosvodního vedení bez zachování funkčnosti svodových drátů nebo lan na rovné střeše, průměru do 8 mm	m	164,000	80,50	13 202,00	URS 2023 I
		VV		Demontáž hromosvodního vedení na odstraňovaném střešním plášti, včetně likvidace					
		VV		164		164,000			
NP14	nová položka	K	741421855	Demontáž hromosvodního vedení podpěr střešního vedení pro plochou střechu	kus	135,000	27,70	3 739,50	URS 2023 I
		VV		Demontáž hromosvodního vedení na odstraňovaném střešním plášti					
		VV		135		135,000			
NP15	nová položka	K	712300845	Demontáž ventilační hlavice na ploché střeše sklonu do 10°	kus	26,000	147,00	3 822,00	URS 2023 I
		VV		Demontáž doplňků ploché střechy odstraňovaného střešního pláště					


NP16	nová položka	K	751513848	Demonitáž protišťňové stříšky nebo výukové hlavice z plechového potrubí čtýřhranné s přírubou nebo bez příruby průřezu přes 0,035 do 0,280 m2	kus	13,000	105,00	1 365,00	URS 2023 I
		VV		Demonitáž prostupů VZT ploché střechy odstraňovaného střešního pláště					
		VV		13		13,000			
NP17	nová položka	K	711747288	Provedení detailů pásy přilavením opracování trubičních prostupů na pevnou a volnou přírubu s dotěsněním tmelem, průměru do 200 mm	kus	16,000	477,00	7 632,00	URS 2023 I
		VV		Zajizlování prostupů odvětrání kanalizace na období před provedením nové sklady střešního pláště					
		VV		16		16,000			
264	D1_01_1	K	997013117	Vnitřní staveništní doprava suti a vybouraných hmot pro budovy v do 24 m s použitím mechanizace	t	121,024	290,00	35 096,97	dle SdD
		VV		Odečet přesun a likvidace stavebního bouraného materiálu sklady střechy předpokládané projektovou dokumentací		-7,780			
		VV		"izolace dvouvrstvá" (-1317,20*0,01)		-6,981			
		VV		"TI polystyren" (-182,762*1,6)		-292,419			
		VV		Připočet přesun a likvidace stavebního bouraného materiálu zjištěné sklady střechy - složení panelů nebo kotelnerů se suti ze střechy na mezískládku					
		VV		"izolace jednovrstvá" 36,98*0,006		0,222			
		VV		"izolace třívrstvá" 815*0,0165		13,448			
		VV		"betonový potěr" 36,675*2,2		80,685			
		VV		"TI minerální vata" 1630*0,0145		23,635			
		VV		"cihelné zdivo" 15*1,8		27,000			
		VV		"žb panely" (129*480)/1000+(-108*1728)/1000		248,544			
		VV		"žb trámy" 14,4*2,4		34,560			
		VV		"hromosvodné vedení" (164*0,0004)+(-135*0,00028)		0,103			
		VV		"hlavice odvětrání" 26*0,00030		0,008			
		VV		Součet		121,024			
NP16	nová položka	K	997002611	Nakládání suti a vybouraných hmot na dopravní prostředek pro vodorovné přemístění	t	428,205	128,00	54 810,19	URS 2023 I
		VV		Přeložení panelů a kotelnerů se suti z mezísklady na stavbě na dopravní prostředek k odvozu na skládku					
		VV		"izolace jednovrstvá" 36,98*0,006		0,222			
		VV		"izolace třívrstvá" 815*0,0165		13,448			
		VV		"betonový potěr" 36,675*2,2		80,685			
		VV		"TI minerální vata" 1630*0,0145		23,635			
		VV		"cihelné zdivo" 15*1,8		27,000			
		VV		"žb panely" (129*480)/1000+(-108*1728)/1000		248,544			
		VV		"žb trámy" 14,4*2,4		34,560			
		VV		"hromosvodné vedení" (164*0,0004)+(-135*0,00028)		0,103			
		VV		"hlavice odvětrání" 26*0,00030		0,008			
		VV		Součet		428,205			

515

265	D1_01_1	K	997013511	Odvoz suší a vybouraných hmot z meziskládky na skládku do 1 km s naložením a se složením	t	143,872	244,40	35 162,32 dle SoD
		VV		Odečet přesun a likvidace stavebního bouraného materiálu sklady střechy předpokládané projekčovou dokumentací				
		VV		"izolace dvouvrstvá" -(778,020*0,01)		-7,780		
		VV		"TI polystyren" -(1317,20*0,0053)		-6,981		
		VV		"polystyrenbeton" -(182,762*1,6)		-292,419		
		VV		Připočet přesun a likvidace stavebního bouraného materiálu zjištěné sklady střechy - složení panelů nebo konkrétně se suší ze střechy na meziskládku				
		VV		"izolace jednovrstvá" 36,98*0,006		0,222		
		VV		"izolace třívrstvá" 815*0,0165		13,448		
		VV		"betonový potěr" 36,675*2,2		80,685		
		VV		"TI minerální vata" 1630*0,0145		23,635		
		VV		"cihelné zdivo" 15*1,8		27,000		
		VV		"žb panelů" (129*480)/1000+((108*1728)/1000		248,544		
		VV		"žb trámy" 14,4*2,4		34,560		
		VV		"podkladní kamenivo zpevněné provizorní plochy" 12*1,9		22,800		
		VV		"geotextili zpevněné provizorní plochy" 60*0,0008		0,048		
		VV		"hromosvodné vedení" (164*0,0004)+((135*0,00028)		0,103		
		VV		"hlavice odvětrání" 26*0,00030		0,008		
		VV		Součet		143,872		
266	D1_01_1	K	997013509	Příplatek k odvozu suší a vybouraných hmot na skládku ZKD 1 km přes 1 km	t	4 891,648	7,50	36 687,36 dle SoD
		VV		143,872*34		4 891,648		
267	D1_01_1	K	997013871	Poplatek za uložení stavebního odpadu na recyklační skládce (skládkovné) směšného stavebního a demočního kódu odpadu 17 09 04	t	130,644	324,80	42 433,24 dle SoD
		VV		"betonový potěr" 36,675*2,2		80,685		
		VV		"cihelné zdivo" 15*1,8		27,000		
		VV		"podkladní kamenivo zpevněné provizorní plochy" 12*1,9		22,800		
		VV		"geotextili zpevněné provizorní plochy" 60*0,0008		0,048		
		VV		"hromosvodné vedení" (164*0,0004)+((135*0,00028)		0,103		
		VV		"hlavice odvětrání" 26*0,00030		0,008		
NP17	nová položka	K	997013602	Poplatek za uložení stavebního odpadu na skládce (skládkovné) z armovaného betonu zaříděného do Katalogu odpadu pod kódem 17 01 01	t	283,104	1 520,00	430 318,08 URS 2023 I
		VV		"žb panelů" (129*480)/1000+((108*1728)/1000		248,544		
		VV		"žb trámy" 14,4*2,4		34,560		
NP18	nová položka	K	997013814	Poplatek za uložení stavebního odpadu na skládce (skládkovné) z izolačních materiálů zaříděného do Katalogu odpadu pod kódem 17 06 04	t	37,304	3 320,00	123 850,54 URS 2023 I
		VV		"izolace jednovrstvá" 36,98*0,006		0,222		
		VV		"izolace třívrstvá" 815*0,0165		13,448		
		VV		"TI minerální vata" 1630*0,0145		23,635		

D				ZL03	VRN				55 751,45			
1	VRN	K	013254000	Dokumentace skutečného provedení stavby	Soubor	1,000	2 253,46	2 253,46 dle SoD				
		VV		dle SoD 1 soubor 173 984,20 Kč bez DPH pro celkovou cenu zakázky bez VRN 112 238 775,84 Kč bez DPH								
		VV		navýšení v Kč poměrnou částí hodnoty změnového listu v Kč bez DPH								
		VV		173984,20/112238775,84*1453727,76			2 253,461					
2	VRN	K	013294000r	Výrobní a dílenská dokumentace	Soubor	1,000	751,15	751,15 dle SoD				
		VV		dle SoD 1 soubor 57 984,70 Kč bez DPH pro celkovou cenu zakázky bez VRN 112 238 775,84 Kč bez DPH								
		VV		navýšení v Kč poměrnou částí hodnoty změnového listu v Kč bez DPH								
		VV		57994,70/112238775,84*1453727,76			751,153					
3	VRN	K	030001000	Zařízení staveniště	Soubor	1,000	40 031,65	40 031,65 dle SoD				
		VV		dle SoD 1 soubor 3 090 746,46 Kč bez DPH pro celkovou cenu zakázky bez VRN 112 238 775,84 Kč bez DPH								
		VV		navýšení v Kč poměrnou částí hodnoty změnového listu v Kč bez DPH								
		VV		3090746,46/112238775,84*1453727,76			40 031,655					
4	VRN	K	045002000	Kompletační a koordinační činnost	Soubor	1,000	4 477,24	4 477,24 dle SoD				
		VV		dle SoD 1 soubor 346 676,60 Kč bez DPH pro celkovou cenu zakázky bez VRN 112 238 775,84 Kč bez DPH								
		VV		navýšení v Kč poměrnou částí hodnoty změnového listu v Kč bez DPH								
		VV		346676,60/112238775,84*1453727,76			4 477,238					
5	VRN	K	045002000r	Zkoušky, atesty a revize jinde neobsažené	Soubor	1,000	1 502,31	1 502,31 dle SoD				
		VV		dle SoD 1 soubor 115 979,40 Kč bez DPH pro celkovou cenu zakázky bez VRN 112 238 775,84 Kč bez DPH								
		VV		navýšení v Kč poměrnou částí hodnoty změnového listu v Kč bez DPH								
		VV		115989,40/112238775,84*1453727,76			1 502,306					
6	VRN	K	060001000	Územní vlivy	Soubor	1,000	3 004,61	3 004,61 dle SoD				
		VV		dle SoD 1 soubor 231 978,90 Kč bez DPH pro celkovou cenu zakázky bez VRN 112 238 775,84 Kč bez DPH								
		VV		navýšení v Kč poměrnou částí hodnoty změnového listu v Kč bez DPH								
		VV		231978,90/112238775,84*1453727,76			3 004,614					
7	VRN	K	090001000r	Ostatní náklady jinde neuvedené	Soubor	1,000	3 731,03	3 731,03 dle SoD				
		VV		dle SoD 1 soubor 288 063,90 Kč bez DPH pro celkovou cenu zakázky bez VRN 112 238 775,84 Kč bez DPH								
		VV		navýšení v Kč poměrnou částí hodnoty změnového listu v Kč bez DPH								
		VV		288063,90/112238775,84*1453727,76			3 731,032					

7/17

 

ZMĚNOVÝ LIST č.6 - doplnění stropních výměn nad 3.NP pro instalace - PD Z3

Jméno

Podpis

Datum

Návrh ocenění změny vydáno (Zhotovitel):

Návrh ocenění změny obdrženo (TDI):

Návrh ocenění změny obdrženo (Správce stavby):

Předmět Změny:

Předmětem změny je ocenění nově požadovaných stropních výměn pro osazované potrubí. Otvory byly také v původní PD, ale s ohledem na tloušťku stávajících stropů statik navrhl zesílení - olemování prostupů novými prvky. Ve stropích se vybourají otvory pro instalace a prostor okolo prostupů se zpevní nově dodanými válcovanými profily HEB 140, a to včetně dobetonávky mimo prostup s vloženou KARI sítí pr. 8, oka 100 x 100.

Popis a lokalizace Změny:

Strop nad 3.NP - m.č.301 - filtr, chodba m.č.304b a filtr m.č.323

Odůvodnění změny:

Objednatelem předaná změnová dokumentace č. Z3 - výkres D1.01.2.-05b/Z3

Požadavek na změnu zadal:

Objednatel - projektant - Změnová dokumentace Z3

Vliv na cenu díla bez DPH:

66 178,32 bez DPH

Vliv na dobu trvání díla:

POHL cz, a. s.

Obsah Změnového listu schválil (Zhotovitel):

Obsah Změnového listu schválil (TDI):

Obsah Změnového listu schválil (Správce stavby):

Tento Návrh ocenění změny nesmí být považován za pokyn k provedení prací. Zhotovitel nebude provádět práce, dokud neobdrží tento dokument podepsaný všemi odpovědnými osobami dle SOD.

Změnový list č.06 - doplnění stropních výměn nad 3.NP pro instalace - PD Z3

Stavba: A16-20-P
Objekt: D1_01 - Gynekologicko-porodnické oddělení
Soupis: D1_01_1-D01 - Stavební

KSO:
Místo: Teplice
Zadavatel: Krajská zdravotní a.s., Ústí nad Labem
Uchazeč: POHL cz, a.s.

CC-CZ:
Datum:
IČ:
DIČ:
IČ: 25606468
DIČ:
IČ:
DIČ:

Projektant: Penta Projekt s.r.o., Mrštíkova 12, Jihlava

Cena bez DPH

66 178,32

DPH základní
snížená

Základ daně
66 178,32
0,00

Sazba daně
21,00%
15,00%

Výše daně
13 897,45
0,00

Cena s DPH

v CZK

80 075,77

PČ	oddíl smluvního rozpočtu	Typ	Kód	Popis	MJ	Množství	J.cena [CZK]	Cena celkem [CZK]	oceněno dle
Náklady soupisu celkem									
66 178,32									
63 734,07									
D	ZL04	Stropní výměny - strop nad 3.NP							
18	D1_01_1	K	317944323	Válcované nosníky č. 14 až 22 dodatečně osazované do připravených otvorů	t	0,416	62 732,70	26 112,49	dle SoD
						0,938			
						Stropní výměny - strop nad 3.NP HEB 140			
						3,4*8*34,50/1000			
39	D1_01_1	K	411321414	Stropy deskové ze ŽB tř. C 25/30	m3	0,739	3 844,70	2 842,77	dle SoD
						Stropní výměny - strop nad 3.NP betonová deska nad ocelovými výměnami			
						v			

2/5

40	D1_01_1	K	411351011	0,63*2,35*0,1+(0,14+0,14)*0,65*0,1 0,63*2,35*0,1+(0,14+0,14)*0,65*0,1 0,78*(0,95+0,7)*0,1+(0,14+0,14)*1,35*0,1 1,2*1,7*0,1+(0,14+0,14)*1,3*0,1 Součet	m2	4,034	463,00	1 867,74 dle SoD
Zřízení bednění stropů deskových tl do 25 cm bez podpěrné kce								
Stropní výměny - strop nad 3.NP betonová deska nad ocelovými výměnami								
W				2,35*0,35		0,823		
W				2,35*0,35		0,823		
W				0,5*(0,95+0,7)		0,825		
W				0,92*1,7		1,564		
W				Součet		4,034		
41	D1_01_1	K	411351012	Odstanění bednění stropů deskových tl do 25 cm bez podpěrné kce	m2	4,034	75,20	303,36 dle SoD
Stropní výměny - strop nad 3.NP betonová deska nad ocelovými výměnami								
W				4,034		4,034		
42	D1_01_1	K	411354311	Zřízení podpěrné konstrukce stropů výšky do 4 m tl do 15 cm	m2	12,034	134,70	1 620,98 dle SoD
Stropní výměny - strop nad 3.NP betonová deska nad ocelovými výměnami								
W				4,034		4,034		
W				8,000		8,000		
43	D1_01_1	K	411354312	Odstanění podpěrné konstrukce stropů výšky do 4 m tl do 15 cm	m2	12,034	28,80	346,58 dle SoD
Stropní výměny - strop nad 3.NP betonová deska nad ocelovými výměnami								
W				4,034		4,034		
W				8,000		8,000		
44	D1_01_1	K	411362021	Výztuž stropů svaťovanými sítěmi Kari	t	0,035	63 794,20	2 236,34 dle SoD
Stropní výměny - strop nad 3.NP betonová deska nad ocelovými výměnami, kari sít 8x100/100 7,9 kg/m2								
W				(4,034*7,9)*1,1/1000		0,035		
127	D1_01_1	K	944111111	Montáž ochranného zábradlí trubkového na vnějších stranách objektů odkloněného od svislice do 15°	m	36,000	58,00	2 088,00 dle SoD
Ochrana proti pádu osob - okraj vybouraných stropních otvorů								
W				36		36,000		
128	D1_01_1	K	944121_R3	Pronájem ochranného zábradlí dílcového na vnějších stranách objektů pro celou dobu použití	m	36,000	83,50	3 006,00 dle SoD
Ochrana proti pádu osob - okraj demontované střechy								
W				36		36,000		
129	D1_01_1	K	944111811	Demontáž ochranného zábradlí trubkového na vnějších stranách objektů odkloněného od svislice do 15°	m	36,000	23,20	835,20 dle SoD

3/5

Ochrana proti pádu osob - okraj demontované střechy

VV		36		36,000				
225	D1_01_1	K	972054491	Vybourání otvorů v ŽB stropěch nebo klenbách pl do 1 m2 tl přes 80 mm	m3	0,601	5 663,20	3 403,58 dle SoD
VV				Vybourání částí stropu v místě prostupů pro osazení ocelových výměn				
VV				0,63*2,35*0,25+(0,14+0,14)*0,65*0,25		0,416		
VV				0,63*2,35*0,25+(0,14+0,14)*0,65*0,25		0,416		
VV				0,78*(0,95+0,7)*0,25+(0,14+0,14)*1,35*0,25		0,416		
VV				1,2*1,7*0,25+(0,14+0,14)*1,3*0,25		0,601		
VV				Součet		1,849		
227	D1_01_1	K	973042251	Vysekání kapes ve zdivu z betonu pl do 0,10 m2 hl do 300 mm	kus	16,000	748,00	11 968,00 dle SoD
VV				Vysekání kapes pro osazení ocelových profilů stropních výměn				
VV				4*4		16,000		
264	D1_01_1	K	997013117	Vnitrostavební doprava suti a vybouraných hmot pro budovy v do 24 m s použitím mechanizace	t	2,994	290,00	868,38 dle SoD
VV				Vybourání částí stropu v místě prostupů pro osazení ocelových výměn				
VV				"bourání stropu" 0,601*2,4		1,442		
VV				"vysekání kapes" 16*0,097		1,552		
VV				Součet		2,994		
265	D1_01_1	K	997013511	Odvoz suti a vybouraných hmot z meziskládky na skládku do 1 km s naložením a se složením	t	2,994	244,40	731,83 dle SoD
VV				Vybourání částí stropu v místě prostupů pro osazení ocelových výměn				
VV				"bourání stropu" 0,601*2,4		1,442		
VV				"vysekání kapes" 16*0,097		1,552		
VV				Součet		2,994		
266	D1_01_1	K	997013509	Příplatek k odvozu suti a vybouraných hmot na skládku ZKD 1 km přes 1 km	t	101,796	7,50	763,47 dle SoD
VV				2,994*34		101,796		
267	D1_01_1	K	997013871	Poplatek za uložení stavebního odpadu na recyklační skládce (skládkové) směsného stavebního a demoličního kód odpadu 17 09 04	t	2,994	324,80	972,58 dle SoD
268	D1_01_1	K	998011003	Přesun hmot pro budovy zděné v do 24 m	t	2,822	320,50	904,45 dle SoD
VV				"profilová ocel" 0,938		0,938		
VV				"beton" 0,739*2,50201		1,849		
VV				"kari sit" 0,035		0,035		
VV				Součet		2,822		
676	D1_01_1	K	783314201	Základní antikorozní jednorázobný syntetický standardní nátěr zámečnických konstrukcí	m2	22,467	88,80	1 995,09 dle SoD
VV				Nátěr nově osazovaných ocelových profilů HEB 140				
VV				(2*3,4+2*3,4+2*3,4+2*3,4)*0,826		22,467		
677	D1_01_1	K	783401313	Odmaštění klempířských konstrukcí ředidlovým odmašťovačem před provedením nátěru	m2	22,467	38,60	867,23 dle SoD
VV				Nátěr nově osazovaných ocelových profilů HEB 140				

415

(2*3,4+2*3,4+2*3,4+2*3,4)*0,826

22,467

W

D		ZL04		VRN		VRN		Soubor		1,000		98,80		2 444,25	
1				K	013254000										98,80 dle SoD
Dokumentace skutečného provedení stavby															
dle SoD 1 soubor 173 984,20 Kč bez DPH pro celkovou cenu zakázky															
bez VRN 112 238 775,84 Kč bez DPH															
navýšení v Kč poměrnou částí hodnoty změnového listu v Kč bez DPH															
173984,20/112238775,84*63734,07															
2				K	013294000r										32,93 dle SoD
Výrobní a dílenská dokumentace															
dle SoD 1 soubor 57 994,70 Kč bez DPH pro celkovou cenu zakázky bez															
VRN 112 238 775,84 Kč bez DPH															
navýšení v Kč poměrnou částí hodnoty změnového listu v Kč bez DPH															
57994,70/112238775,84*63734,07															
3				K	030001000										1 755,06 dle SoD
Zařízení staveniště															
dle SoD 1 soubor 3 090 746,46 Kč bez DPH pro celkovou cenu zakázky															
bez VRN 112 238 775,84 Kč bez DPH															
navýšení v Kč poměrnou částí hodnoty změnového listu v Kč bez DPH															
3090746,46/112238775,84*63734,07															
4				K	045002000										196,29 dle SoD
Kompletační a koordináční činnost															
dle SoD 1 soubor 346 676,60 Kč bez DPH pro celkovou cenu zakázky															
bez VRN 112 238 775,84 Kč bez DPH															
navýšení v Kč poměrnou částí hodnoty změnového listu v Kč bez DPH															
345676,60/112238775,84*63734,07															
5				K	045002000r										65,86 dle SoD
Zkoušky, atesty a revize jinde neobsažené															
dle SoD 1 soubor 115 979,40 Kč bez DPH pro celkovou cenu zakázky															
bez VRN 112 238 775,84 Kč bez DPH															
navýšení v Kč poměrnou částí hodnoty změnového listu v Kč bez DPH															
115989,40/112238775,84*63734,07															
6				K	060001000										131,73 dle SoD
Územní vlivy															
dle SoD 1 soubor 231 978,90 Kč bez DPH pro celkovou cenu zakázky															
bez VRN 112 238 775,84 Kč bez DPH															
navýšení v Kč poměrnou částí hodnoty změnového listu v Kč bez DPH															
231978,90/112238775,84*63734,07															
7				K	090001000r										163,58 dle SoD
Ostatní náklady jinde neuvedené															
dle SoD 1 soubor 288 063,90 Kč bez DPH pro celkovou cenu zakázky															
bez VRN 112 238 775,84 Kč bez DPH															
navýšení v Kč poměrnou částí hodnoty změnového listu v Kč bez DPH															
288063,90/112238775,84*63734,07															

163,575

5/5