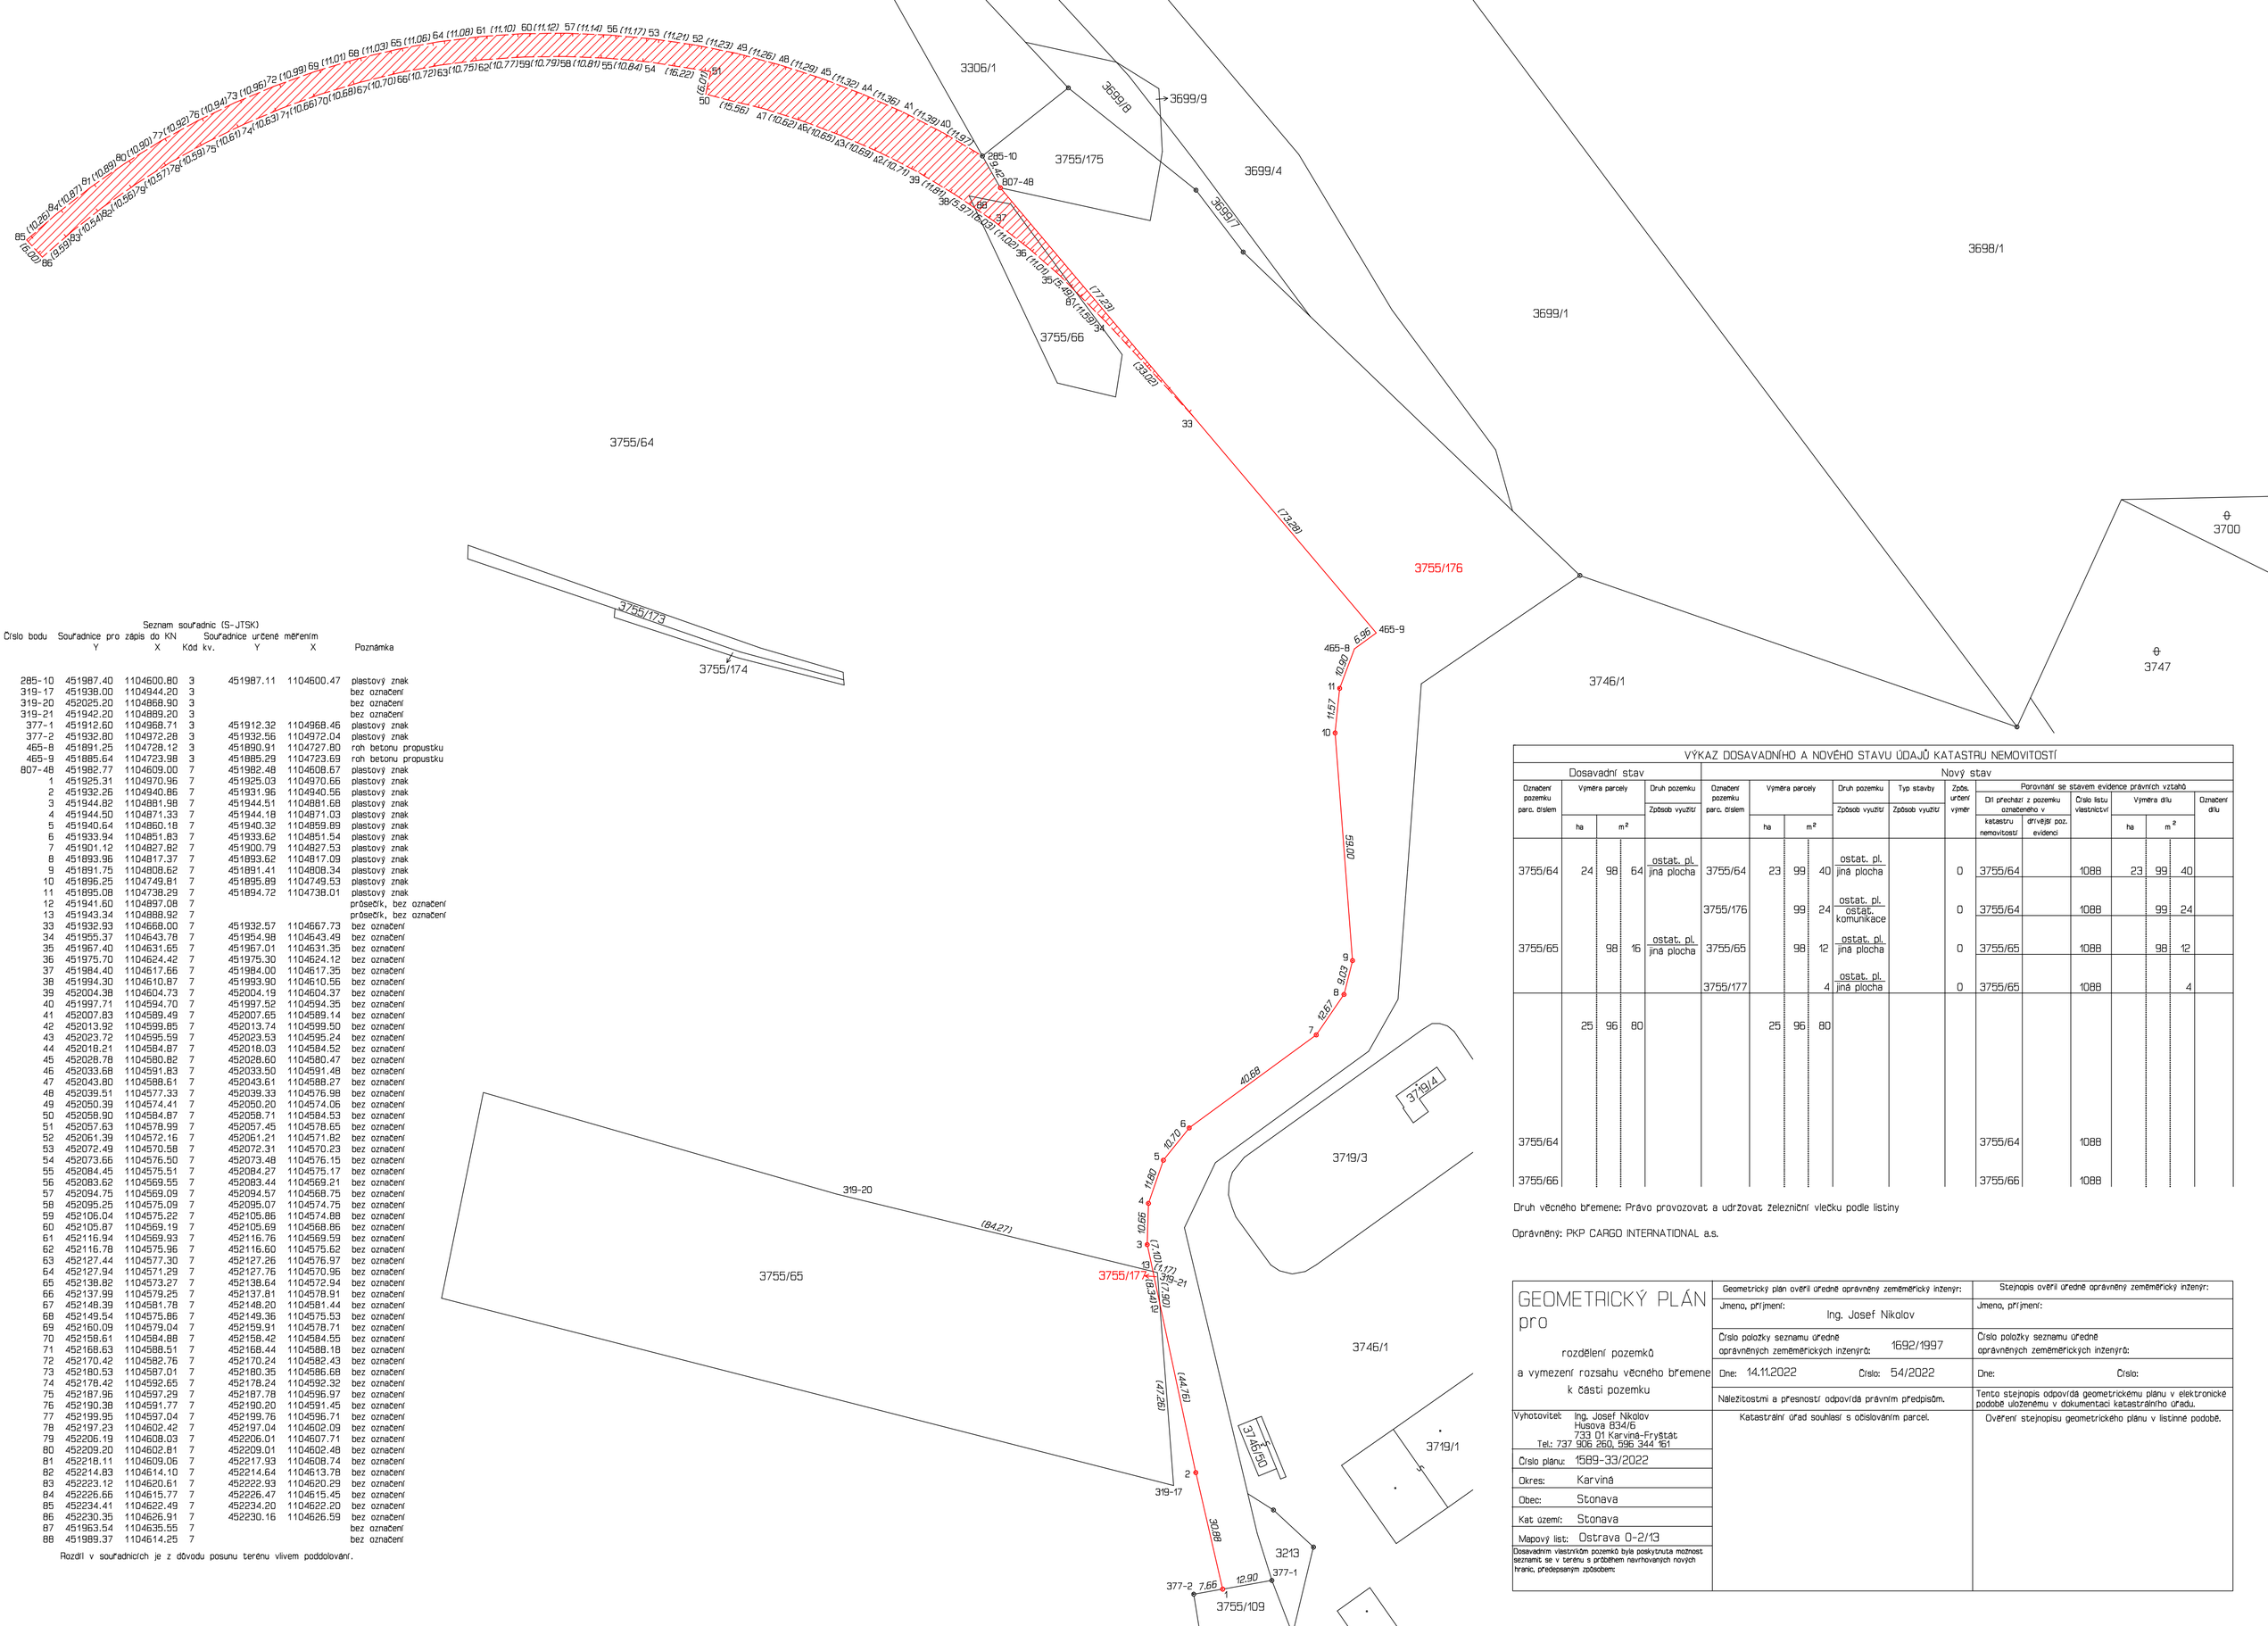

Seznam souřadnic (S-JTSK)

Číslo bodu	Souřadnice pro zápis do KN Y	X	Kód kv.	Souřadnice určené měřením Y	X	Poznámka
285-10	451987.40	1104600.80	3	451987.11	1104600.47	plastový znak
319-17	451938.00	1104944.20	3			bez označení
319-20	452025.20	1104868.90	3			bez označení
319-21	451942.20	1104889.20	3			bez označení
377-1	451912.60	1104968.71	3	451912.32	1104968.46	plastový znak
377-2	451932.80	1104972.28	3	451932.56	1104972.04	plastový znak
465-8	451891.25	1104728.12	3	451890.91	1104727.80	roh betonu propustku
465-9	451885.64	1104723.98	3	451885.29	1104723.69	roh betonu propustku
807-48	451982.77	1104609.00	7	451982.48	1104608.67	plastový znak
1	451925.31	1104970.96	7	451925.03	1104970.66	plastový znak
2	451932.26	1104940.86	7	451931.96	1104940.56	plastový znak
3	451944.82	1104881.98	7	451944.51	1104881.68	plastový znak
4	451944.50	1104871.33	7	451944.18	1104871.03	plastový znak
5	451940.64	1104860.18	7	451940.32	1104859.89	plastový znak
6	451933.94	1104851.83	7	451933.62	1104851.54	plastový znak
7	451901.12	1104827.82	7	451900.79	1104827.53	plastový znak
8	451893.96	1104817.37	7	451893.62	1104817.09	plastový znak
9	451891.75	1104808.62	7	451891.41	1104808.34	plastový znak
10	451896.25	1104749.81	7	451895.89	1104749.53	plastový znak
11	451895.08	1104738.29	7	451894.72	1104738.01	plastový znak
12	451941.60	1104897.08	7			průsečík, bez označení
13	451943.34	1104888.92	7			průsečík, bez označení
33	451932.93	1104668.00	7	451932.57	1104667.73	bez označení
34	451955.37	1104643.78	7	451954.98	1104643.49	bez označení
35	451967.40	1104631.65	7	451967.01	1104631.35	bez označení
36	451975.70	1104624.42	7	451975.30	1104624.12	bez označení
37	451984.40	1104617.66	7	451984.00	1104617.35	bez označení
38	451994.30	1104610.87	7	451993.90	1104610.56	bez označení
39	452004.38	1104604.73	7	452004.19	1104604.37	bez označení
40	451997.71	1104594.70	7	451997.52	1104594.35	bez označení
41	452007.83	1104589.49	7	452007.65	1104589.14	bez označení
42	452013.92	1104599.85	7	452013.74	1104599.50	bez označení
43	452023.72	1104595.59	7	452023.53	1104595.24	bez označení
44	452018.21	1104584.87	7	452018.03	1104584.52	bez označení
45	452028.78	1104580.82	7	452028.60	1104580.47	bez označení
46	452033.68	1104591.83	7	452033.50	1104591.48	bez označení
47	452043.80	1104588.61	7	452043.61	1104588.27	bez označení
48	452039.51	1104577.33	7	452039.33	1104576.98	bez označení
49	452050.39	1104574.41	7	452050.20	1104574.06	bez označení
50	452058.90	1104584.87	7	452058.71	1104584.53	bez označení
51	452057.63	1104578.99	7	452057.45	1104578.65	bez označení
52	452061.39	1104572.16	7	452061.21	1104571.82	bez označení
53	452072.49	1104570.58	7	452072.31	1104570.23	bez označení
54	452073.66	1104576.50	7	452073.48	1104576.15	bez označení
55	452084.45	1104575.51	7	452084.27	1104575.17	bez označení
56	452083.62	1104569.55	7	452083.44	1104569.21	bez označení
57	452094.75	1104569.09	7	452094.57	1104568.75	bez označení
58	452095.25	1104575.09	7	452095.07	1104574.75	bez označení
59	452106.04	1104575.22	7	452105.86	1104574.88	bez označení
60	452105.87	1104569.19	7	452105.69	1104568.86	bez označení
61	452116.94	1104569.93	7	452116.76	1104569.59	bez označení
62	452116.78	1104575.96	7	452116.60	1104575.62	bez označení
63	452127.44	1104577.30	7	452127.26	1104576.97	bez označení
64	452127.94	1104571.29	7	452127.76	1104570.96	bez označení
65	452138.82	1104573.27	7	452138.64	1104572.94	bez označení
66	452137.99	1104579.25	7	452137.81	1104578.91	bez označení
67	452148.39	1104581.78	7	452148.20	1104581.44	bez označení
68	452149.54	1104575.86	7	452149.36	1104575.53	bez označení
69	452160.09	1104579.04	7	452159.91	1104578.71	bez označení
70	452158.61	1104584.88	7	452158.42	1104584.55	bez označení
71	452168.63	1104588.51	7	452168.44	1104588.18	bez označení
72	452170.42	1104582.76	7	452170.24	1104582.43	bez označení
73	452180.53	1104587.01	7	452180.35	1104586.68	bez označení
74	452178.42	1104592.65	7	452178.24	1104592.32	bez označení
75	452187.96	1104597.29	7	452187.78	1104596.97	bez označení
76	452190.38	1104591.77	7	452190.20	1104591.45	bez označení
77	452199.95	1104597.04	7	452199.76	1104596.71	bez označení
78	452197.23	1104602.42	7	452197.04	1104602.09	bez označení
79	452206.19	1104608.03	7	452206.01	1104607.71	bez označení
80	452209.20	1104602.81	7	452209.01	1104602.48	bez označení
81	452218.11	1104609.06	7	452217.93	1104608.74	bez označení
82	452214.83	1104614.10	7	452214.64	1104613.78	bez označení
83	452223.12	1104620.61	7	452222.93	1104620.29	bez označení
84	452226.66	1104615.77	7	452226.47	1104615.45	bez označení
85	452234.41	1104622.49	7	452234.20	1104622.20	bez označení
86	452230.35	1104626.91	7	452230.16	1104626.59	bez označení
87	451963.54	1104635.55	7			bez označení
88	451989.37	1104614.25	7			bez označení

Rozdíl v souřadnicích je z důvodu posunu terénu vlivem poddolování.

VÝKAZ DOSAVADNÍHO A NOVÉHO STAVU ÚDAJŮ KATASTRU NEMOVITOSTÍ

Dosavadní stav: Označení pozemku parc. číslem	Výměra parcely ha	Výměra parcely m²	Druh pozemku / Způsob využití	Nový stav: Označení pozemku parc. číslem	Výměra parcely ha	Výměra parcely m²	Druh pozemku / Způsob využití	Typ stavby / Způsob využití	Způs. určení výměr	Porovnání se stavem evidence právních vztahů: Díl přechází z pozemku označeného v katastru nemovitostí	v dřívější poz. evidenci	Číslo listu vlastnictví	Výměra dílu ha	Výměra dílu m²	Označení dílu
3755/64	24	98	64 / ostat. pl., jiná plocha	3755/64	23	99	40 / ostat. pl., jiná plocha		0	3755/64		1088	23	99	40
				3755/176		99	24 / ostat. pl., ostat. komunikace		0	3755/64		1088		99	24
3755/65		98	16 / ostat. pl., jiná plocha	3755/65		98	12 / ostat. pl., jiná plocha		0	3755/65		1088		98	12
				3755/177			4 / ostat. pl., jiná plocha		0	3755/65		1088			4
	25	96	80		25	96	80								
3755/64										3755/64		1088			
3755/66										3755/66		1088			

Druh věcného břemene: Právo provozovat a udržovat železniční vlečku podle listiny

Oprávněný: PKP CARGO INTERNATIONAL a.s.

GEOMETRICKÝ PLÁN pro

rozdělení pozemků
a vymezení rozsahu věcného břemene
k části pozemku

Vyhotovitel: Ing. Josef Nikolov, Husova 834/6, 733 01 Karviná-Fryštát, Tel.: 737 906 260, 596 344 161

Číslo plánu: 1589-33/2022

Okres: Karviná

Obec: Stonava

Kat. území: Stonava

Mapový list: Ostrava 0-2/13

Dosavadním vlastníkům pozemků byla poskytnuta možnost seznámit se v terénu s průběhem navrhovaných nových hranic, předepsaným způsobem:

Geometrický plán ověřil úředně oprávněný zeměměřický inženýr:
Jméno, příjmení: Ing. Josef Nikolov
Číslo položky seznamu úředně oprávněných zeměměřických inženýrů: 1692/1997
Dne: 14.11.2022 Číslo: 54/2022
Náležitostmi a přesností odpovídá právním předpisům.
Katastrální úřad souhlasí s očíslováním parcel.

Stejnopis ověřil úředně oprávněný zeměměřický inženýr:
Jméno, příjmení:
Číslo položky seznamu úředně oprávněných zeměměřických inženýrů:
Dne: Číslo:
Tento stejnopis odpovídá geometrickému plánu v elektronické podobě uloženému v dokumentaci katastrálního úřadu.
Ověření stejnopisu geometrického plánu v listinné podobě.