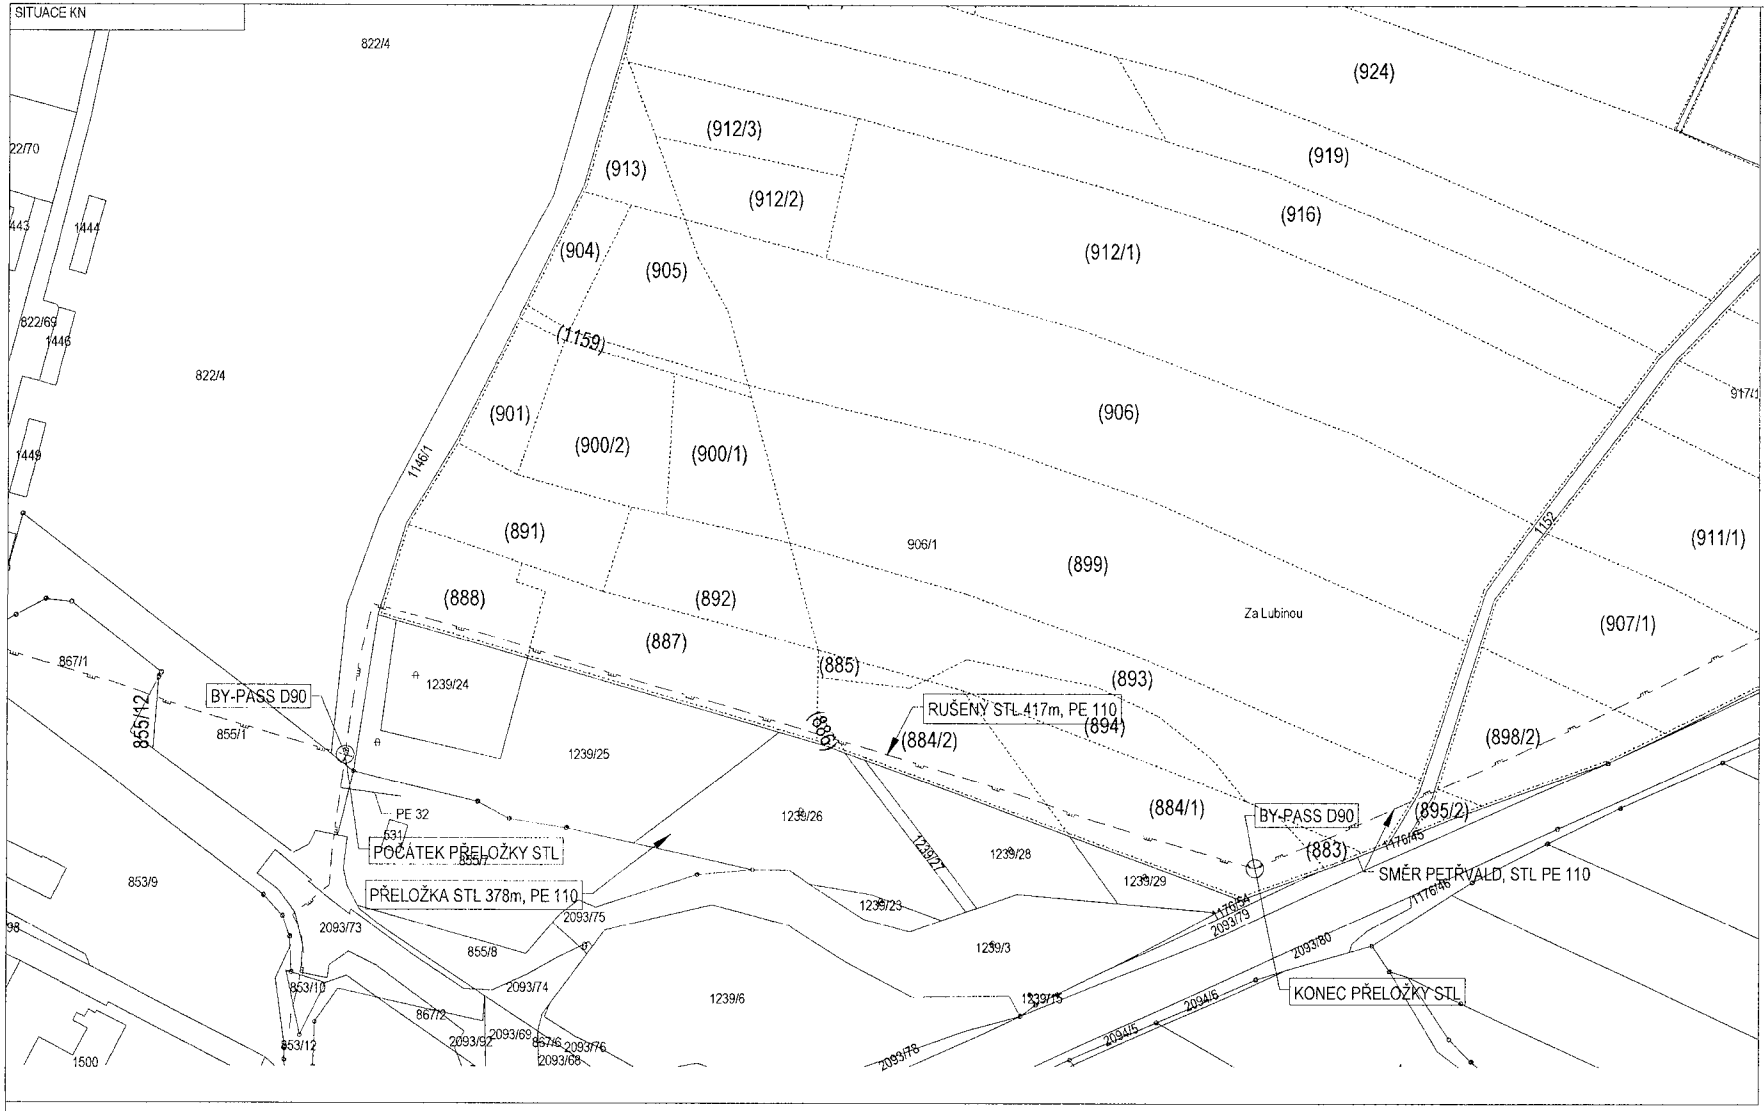

LEGENDA

- HRANICE PARCEL KATASTRU NEMOVITOSTÍ - PETŘKOVICE U NJ
- HRANICE PARCEL KATASTRU NEMOVITOSTÍ - MOŠNOV
- HRANICE PARCEL DLE ZJEDNODUŠENÉ EVIDENCE
- NEZAPSANÝ GEOMETRICKÝ PLÁN 1640-65 a b c d, U, MOŠNOV
- (947/1) PARCELA DLE ZE - POZEMKOVÝ KATASTR (PK)
- GP 928/1 PARCELA DLE ZE - PŘÍDĚLOVÝ PLÁN NEBO JINÝ PODKLAD (GP)
- STL PLYNOVOD
- VTL PLYNOVOD
- RUŠENÝ STL PLYNOVOD
- PŘELOŽKA STL PLYNOVODU

STAVEBNÍ OBJEKTY	
SO 00	Příprava území, NTU
SO 01	Skladovaná hlína
SO 02	Vratnice
SO 02.1	Vratnice 1
SO 02.2	Vratnice 2
SO 03	Zpevněné plochy a komunikace
SO 04	Oplocení
SO 05	Konečná tarasní úpravy
SO 06	Strojovna a nádrž SRZ
SO 07	Venkovní prvky

INŽENÝRSKÉ OBJEKTY	
IO 01	Přípojka splaškové kanalizace
IO 02	Vodovodní přípojka
IO 03	Plynovodní přípojka
IO 04	Přípojka elektro
IO 05	Přípojka slabopraudu
IO 06	Přípojka dešťové kanalizace
IO 07	Vnitroareálové splaškové kanalizace
IO 08	Vnitroareálové dešťové kanalizace, retence, ORL
IO 09	Areálový vodovod
IO 10	Nacházená
IO 11	Rozvody elektro
IO 12	Rozvody slabopraudu
IO 13	Venkovní osvětlení
IO 14	Přeložka splaškové kanalizace
IO 15	Přeložka potrubní kanalizace
IO 16	Přeložka kabelů VN/kabelů
IO 17	Přeložky slabopraudných rozvodů
IO 18	Přeložka STL plynovodu
IO 19	Přeložka veřejného osvětlení

S

±0,000 = 246,280 m n.m.

0 20 40 60 80 100 m

M 1 : 1000

KATASTRÁLNÍ ÚZEMÍ: MOŠNOV
SOUŘADNICOVÝ SYSTÉM JTSK VÝŠKOVÝ SYSTÉM BALT PO VYROVNÁNÍ

Revize	Druh změny
01	03/03/2022 Zapracování připomínek Geonet

Objednatel / Client: Panattoni Czech Republic Development s.r.o.
V celnici 1034/6, Nové Město
110 00 Praha 1

Generální projektant / General designer: TECHNOPROJEKT
Technoprojekt, a.s.
Havlíčkova nábřeží 38
702 00 Ostrava

[redacted]

Hlavní zodpovědný / Subcontractor: BLOCK
Clean Room Solutions
BLOCK a.s., U Kostelce 727
757 01 Valašské Meziříčí

[redacted]

Akce / Project: PANATTONI PARK OSTRAVA AIRPORT

Objekt / Object: IO 18 - Přeložka STL plynovodu

Profese / Specialization: Geodetická

Název výkresu / Title: SITUACE KN

Formát / Size	8x A4
Datum / Date	29/11/2021
Stupeň / Phase	DUR
Měřítko / Scale	1:2000
Revize / Revision	00
Archivní číslo / Archive No.	1057-32633-67-03