

## Dodatek č.2 ke smlouvě o dílo č. 10052022/LF

uzavřené ve smyslu ustanovení § 2586 a násl. zák. č. 89/2012 Sb., (dále jen „Občanský zákoník“) v platném znění, mezi níže uvedenými stranami

### Smluvní strany:

#### **REGIO UB, s.r.o.**

Sídlo společnosti: Masarykovo náměstí 105, 68801 Uherský Brod  
Zastoupená: Ing. Antonínem Mikulcem, jednatelem  
IČ: 25512960  
DIČ: CZ25512960  
Bankovní spojení: Československá obchodní banka, a.s., pobočka Uherský Brod  
Číslo účtu: 230904072/0300  
E-mail: regioub.mikulcec@ub.cz, regioub.sasinka@ub.cz

zapsaná v obchodním rejstříku vedeném u Krajského soudu v Brně, oddíl C, vložka 29327

(dále jen „objednatel“)

a

#### **ENBRA, a.s.**

Sídlo společnosti: Durdřákova 5, 613 00 Brno  
Zastoupená: Karlem Vlachem, MBA, členem představenstva a generálním ředitelem  
IČ: 44015844  
DIČ: CZ44015844  
Bankovní spojení: KB Brno město  
Číslo účtu: 692844641/0100  
E-mail: brno@enbra.cz

zapsaná v obchodním rejstříku vedeném u Krajského soudu v Brně, oddíl B, vložka 6085

(dále jen „zhotovitel“)

Zhotovitel tímto uděluje objednateli uživatí právo ke všem částem díla „**Rekonstrukce rozvodů tepla z kotelny K7 a připojení nových BD na sídlišti Olšava**“, které jsou ke dni podpisu tohoto dodatku zhotoveny. Jedná se o rozvody tepelné energie kotelny PK/07 zakreslené v situační mapě a objektovou předávací stanicí v bytovém domě č.p. 2840.

Užívatí právo se uděluje na dobu určitou do okamžiku přechodu vlastnického práva k dílu v souladu s čl. VIII. Smlouvy.

Příloha: situace - rozvody tepelné energie soustavy CZT kotelny PK/07

v Brně dne 9.6.2023

Za objednatele:

---

Ing. Antonín Mikulec  
jednatel

Za zhotovitele:

---

Karel Vlach, MBA  
člen představenstva a generální ředitel

DÉLKA ROZVODŮ TEPLA PK/07 - TRASA Z			
Název úseku	Délka [m]	DN [mm]	Poznámka
Z1 - Z2	3,35	150	
Z2 - Z3	23,39	150	
Z3 - Z4	3,24	150	
Z4 - Z5	2,84	150	
Z5 - Z6	12,61		vede budovovou
Z6 - Z7	23,21	150	
Z7 - Z8	12,81		vede budovovou
Z8 - Z9	23,09	150	
Z9 - Z10	35,63		vede budovovou
Z10 - Z11	7,11	125	
Z11 - Z12	27,68	125	
Z12 - Z13	31,24		vede budovovou
Z13 - Z14	23,13	125	
Z14 - Z15	11,27		vede budovovou
Z15 - Z16	17,46	125	
Z16 - Z17	5,60	50	
Z16 - Z18	60,56	100	
Z18 - Z19	9,73	100	
Z19 - Z20	34,73	100	
Z20 - Z21	4,11	100	
Z21 - Z22	8,86	40	
Z21 - Z23	11,25	100	
Z23 - Z24	29,10	65	
Z24 - Z25	9,48	40	
Z24 - Z26	11,48	40	
Z26 - Z27	11,13	40	
<b>Celkem</b>	<b>454,09</b>		


LEGENDA



ROZVOD CZT




ROZVOD CZT PROCHÁZEJÍCÍ BUDOVOU

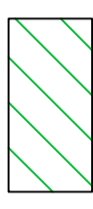

PŘEDÁVACÍ STANICE V BUDOVĚ JE V MAJETKU SVJ NEBO DRUŽSTVA



PŘEDÁVACÍ STANICE V BUDOVĚ JE V MAJETKU REGIO UB

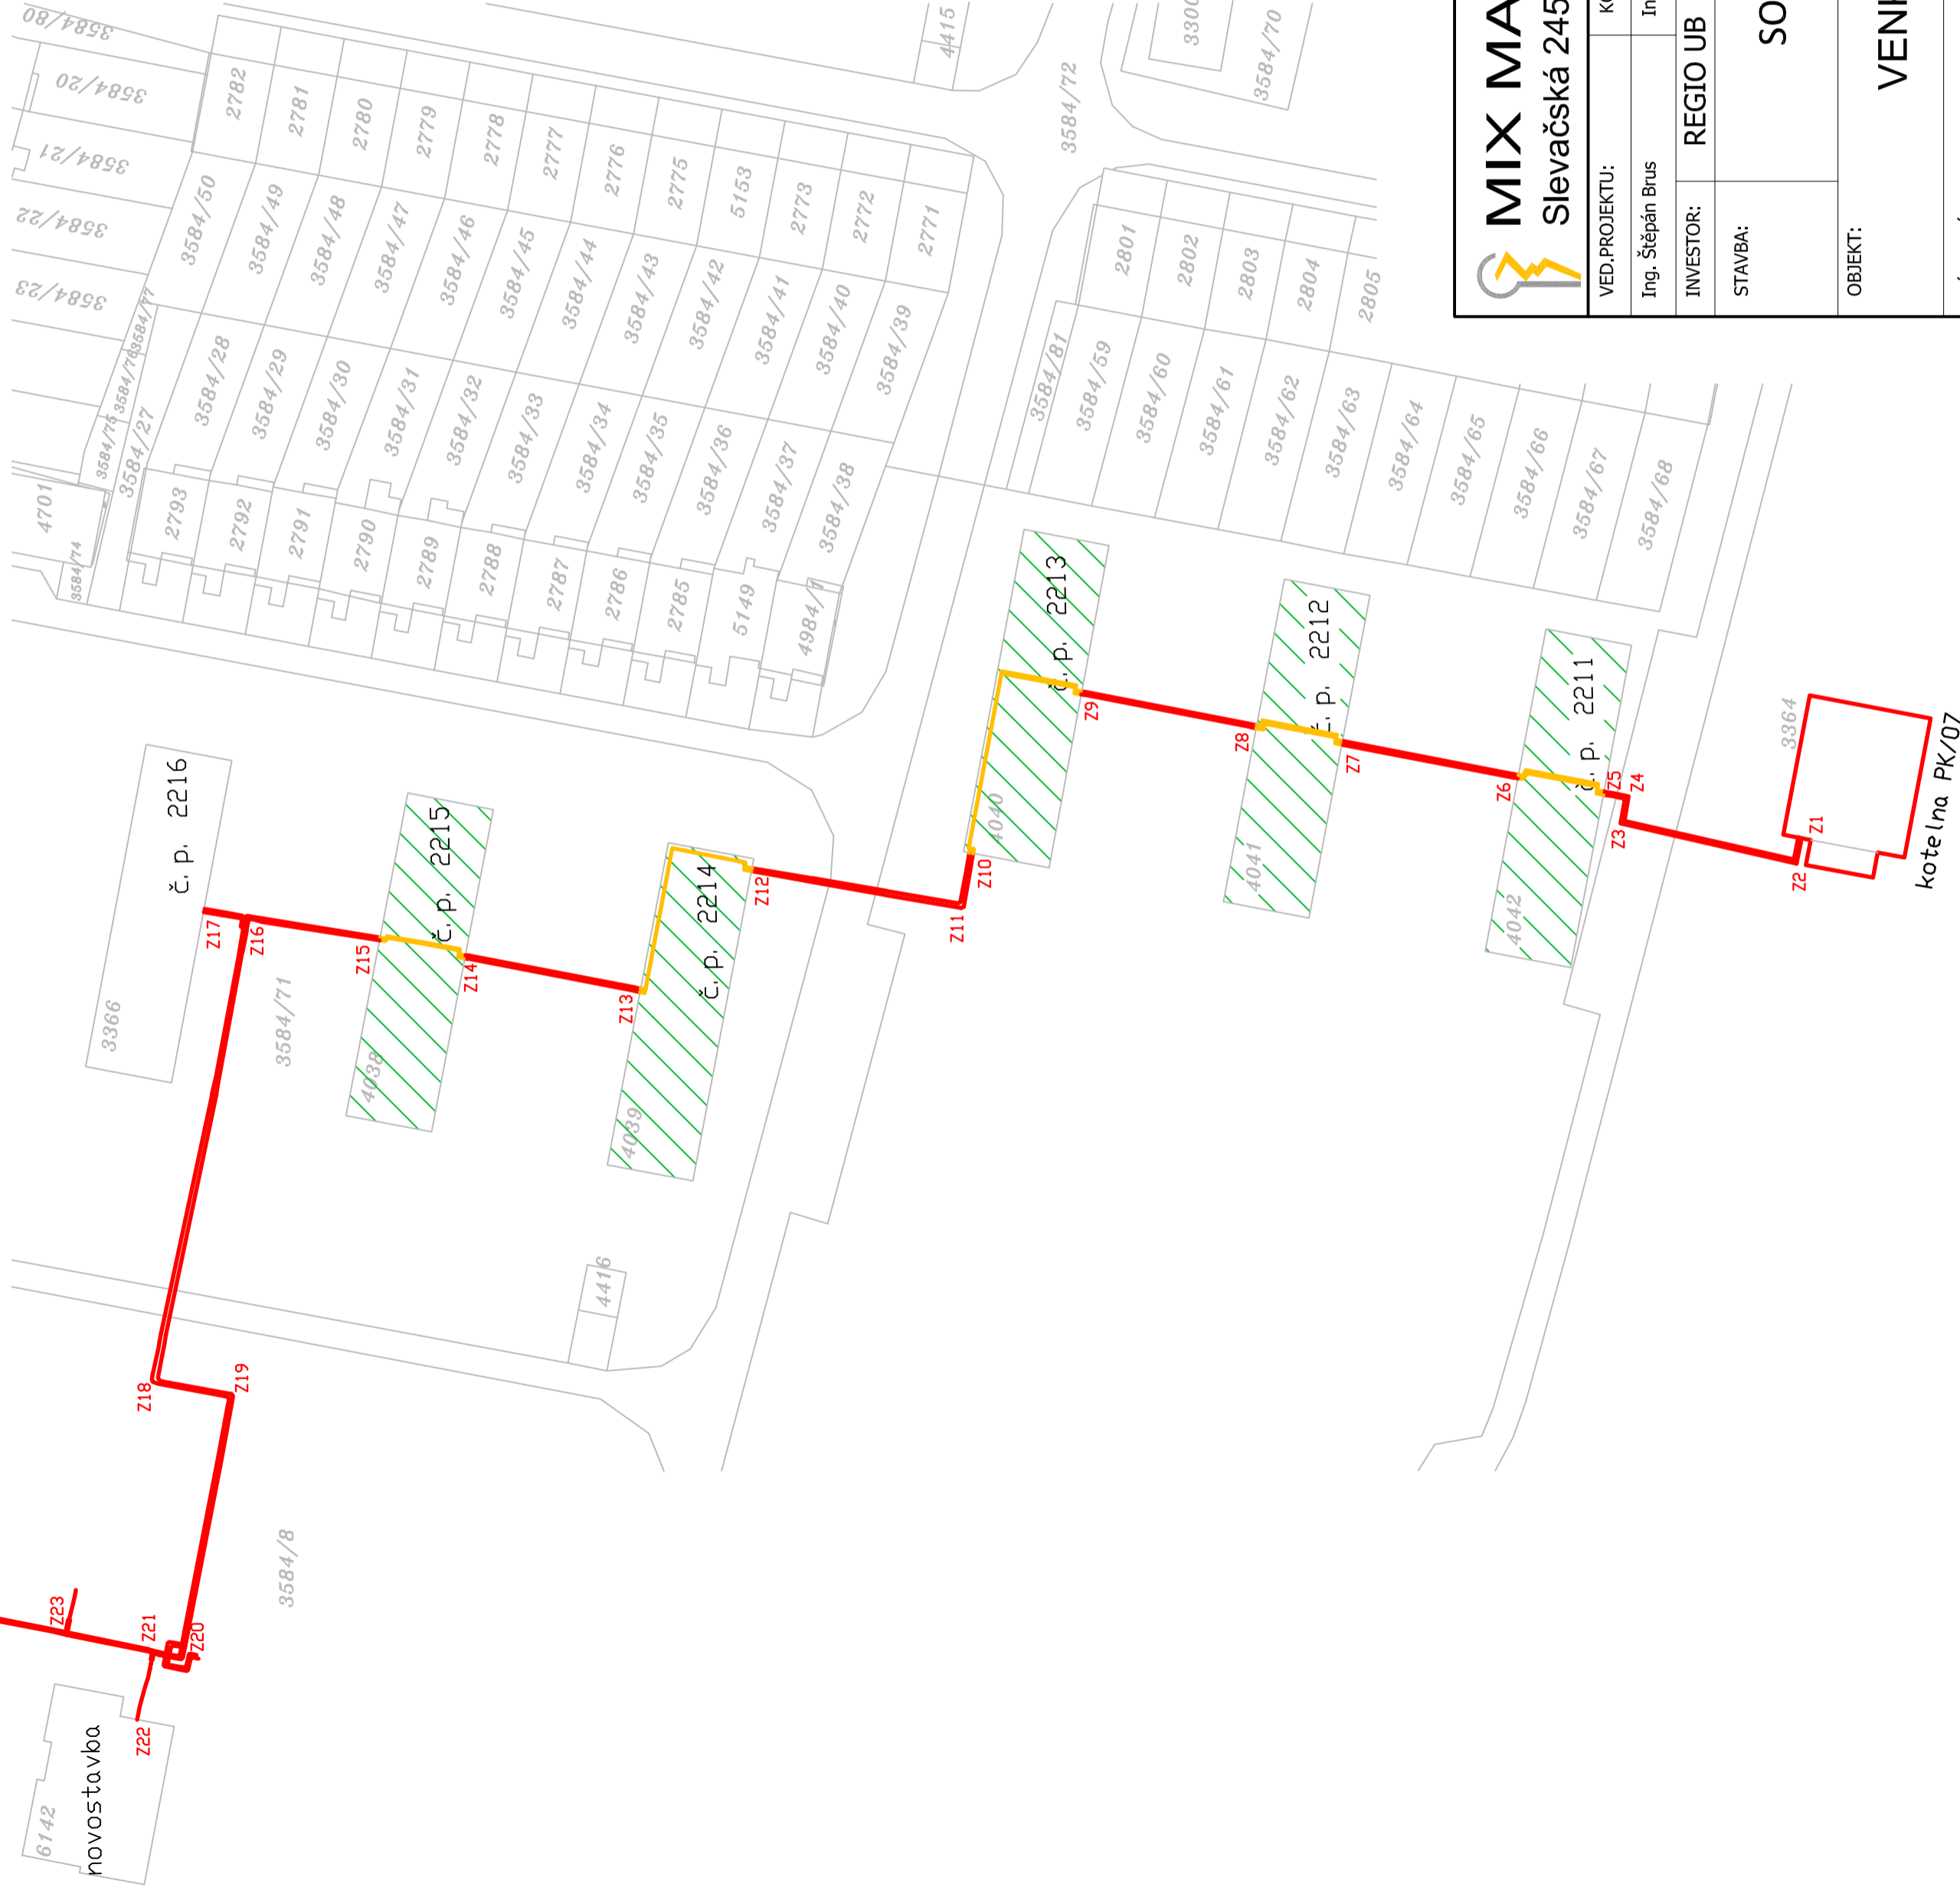

**MIX MAX - ENERGETIKA, s.r.o.**  
Slevačská 245/11, 615 00 Brno, [www.mixmaxenergetika.cz](http://www.mixmaxenergetika.cz)

VED.PROJEKTU: Ing. Štěpán Brus	KONTROLOVAL: Ing. Štěpán Brus	VYPRACOVAL: Ing. Regina Rašnerová Ing. Marek Ondrák	DATUM: 02/2023
INVESTOR: REGIO UB	STUPEŇ PD: DSPS		

SOUSTAVA CZT PK/07 UHERSKÝ BROD

VENKOVNÍ ROZVODY

NÁZEV VÝKRESU: SITUACE - ROZVODY TEPLOVODU PK/07

FORMÁT: 4 x A4

MĚŘÍTKO: 1:750

Č. VÝKRESU: 5