
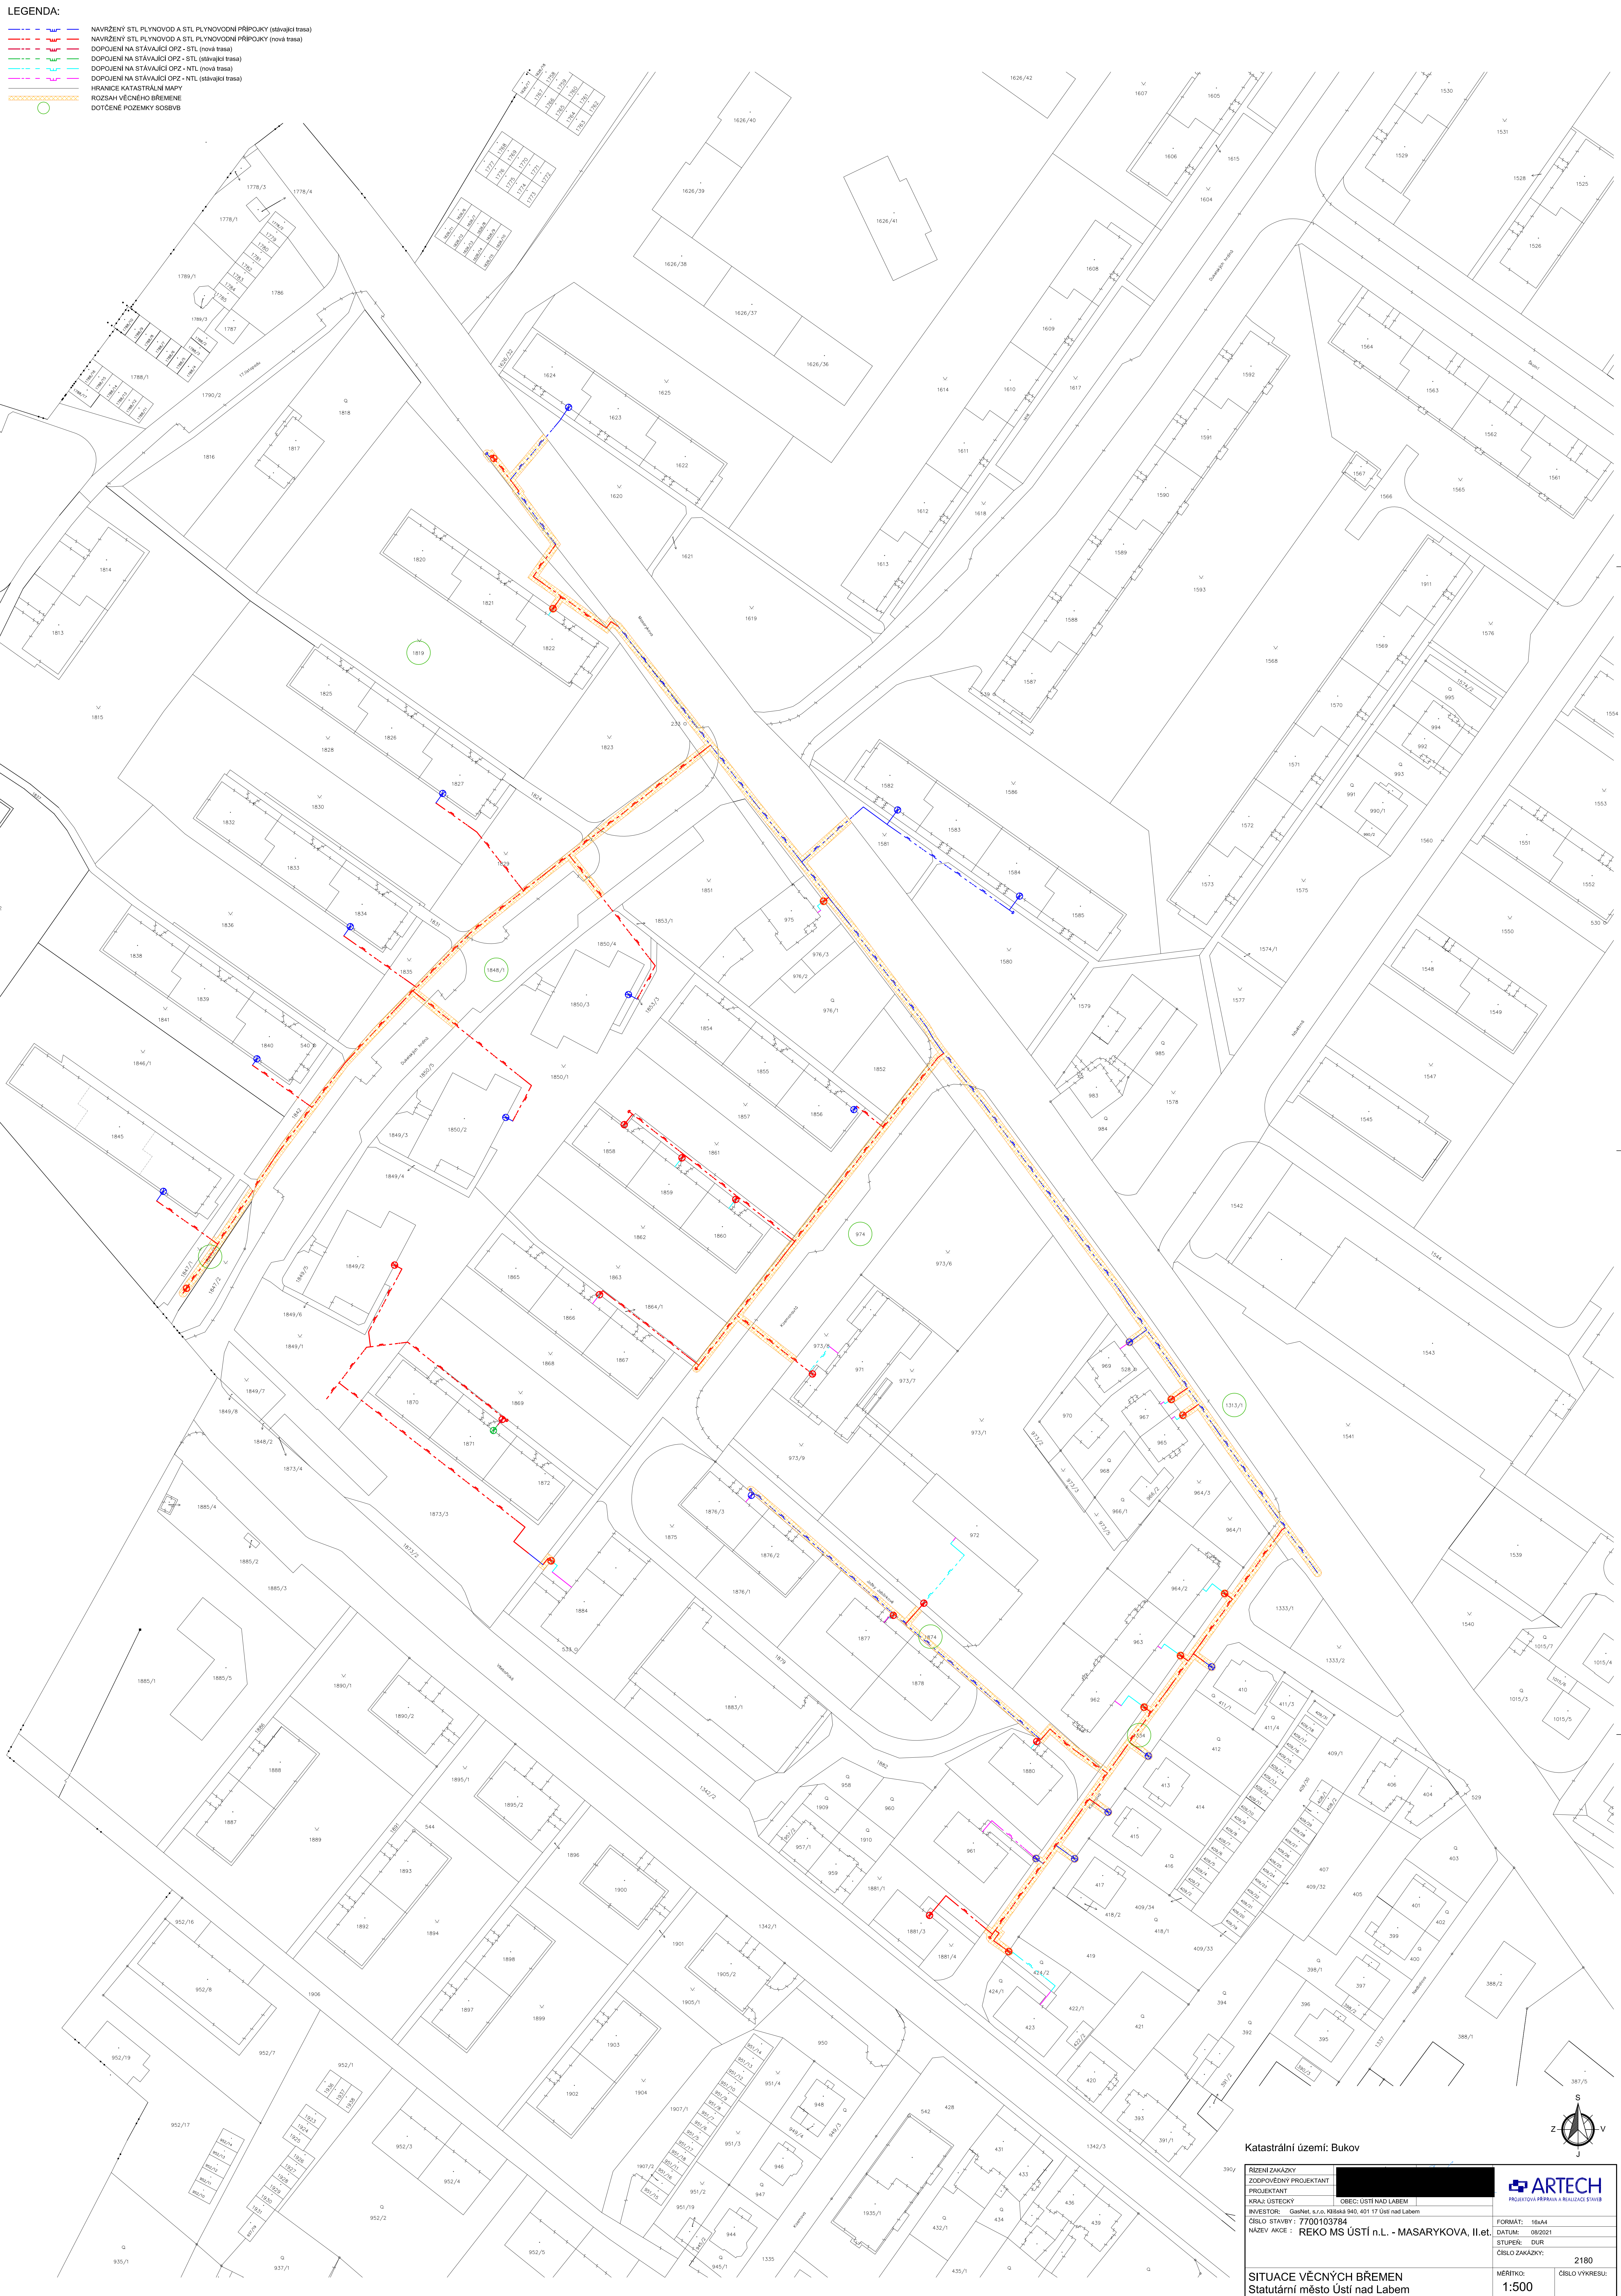
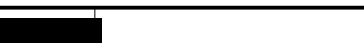


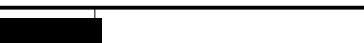

LEGENDA:

- NAVŘENÝ STL PLYNOVOD A STL PLYNOVODNÍ PŘÍPOJKY (stávající trasa)
- NAVŘENÝ STL PLYNOVOD A STL PLYNOVODNÍ PŘÍPOJKY (nová trasa)
- DOPROJENÍ NA STÁVAJÍCÍ OPZ - STL (stávající trasa)
- DOPROJENÍ NA STÁVAJÍCÍ OPZ - STL (nová trasa)
- DOPROJENÍ NA STÁVAJÍCÍ OPZ - NTL (stávající trasa)
- DOPROJENÍ NA STÁVAJÍCÍ OPZ - NTL (nová trasa)
- HRANICE KATASTRÁLNÍ MAPY
- ROZSAH VĚCNÉHO BŘEMENE
- DOTYČNÉ POZEMKY SOBRVB

Katastrální území: Bukov

ŘÍZENÍ ZAKÁZKY			
ZODPOVĚDNÝ PROJEKTANT			
PROJEKTANT			
KRAJ: ÚSTECKÝ			
OBC: ÚSTÍ NAD LABEM			
INVESTOR: GEMNEX s.r.o. Kilišská 940, 401 17 Ústí nad Labem			
CÍSLO STAVBY: 7700103784			
NAZEV AKCE: REKO MS ÚSTÍ n.L. - MASARYKOVA, II. et.			
SITUACE VĚCNÝCH BŘEMEN		MĚRÍTKO: 1:500	
Statutární město Ústí nad Labem		CÍSLO VÝKRESU: 2180	