



| <b>ZMĚNOVÝ LIST OPŽP 2014+PO4</b>   |                            | číslo ZL: 2 |
|---|----------------------------|-------------|
| Zhotovitel:   | Jaromír Švec, IČ: 15587681 |             |
| Změnový list vystavil:  | Město Mnichovo Hradiště    |             |
| Datum:  |                            |             |
| Podepsaní zmocněnci potvrzují v souladu se Smlouvou o dílo tuto změnu rozsahu díla:<br><b>Předmět změny:</b>  |                            |             |
| <b><u>Výkaz výměr – způsobilé</u></b>   |                            |             |
| <b><u>Vícepráce</u></b>   |                            |             |
| výsadba trvalek   |                            |             |
| <ul style="list-style-type: none"><li>• Chemické odplevelení půdy / 2x760_m<sup>2</sup> 1 520_3 724,00 Kč</li><li>• Herbicid před výsadbou_l 0,76_205,20 Kč</li><li>• Obdělání půdy rytím (okraje záhonů) 15%_m<sup>2</sup> 114_2 941,20 Kč</li><li>• mulčování rostlin_m<sup>2</sup> 760_22 040,00 Kč</li><li>• Rozměření výsadeb_hod 24_6 000,00 Kč</li><li>• Položení a dodání skrytého zahradního obrubníku_m 26_2 080,00 Kč</li></ul>  |                            |             |
| výsadba keřů  |                            |             |
| <ul style="list-style-type: none"><li>• 3_Hloub. jamek s výměnou 50% půdy do 0,05 m<sup>3</sup>, 1:5, keře_kus 48_1 050,72 Kč</li><li>• 4_Založení záhonu v rovině/svah 1 : 5, hor. 1 - 2, perenové záhony a pokryvné keře_m<sup>2</sup> 12_118,68 Kč</li><li>• 6_Obdělání půdy hrabáním, v rovině_m<sup>2</sup> 12_22,68 Kč</li><li>• 7_Výsadba dřevin s balem D do 10 cm, v rovině_kus 48_906,72 Kč</li><li>• 8_Mulčování rostlin tl. do 0,1 m rovina_m<sup>2</sup> 12_346,68 Kč</li><li>• 11_Kůra mulčovací VL_m<sup>3</sup> 1,2_837,60 Kč</li><li>• 50_Symphoricarpos x chenaultii 'Hancock', pámelník Chenaultův (26 ks)/<br/>Symphoricarpos albus, pámelník bílý (22 ks)_kus 48_1 200,00 Kč</li></ul> |                            |             |
| <b><u>Méněpráce</u></b>   |                            |             |
| <ul style="list-style-type: none"><li>• 1_Odstranění křovin do 1m výšky_m<sup>2</sup> 14,33_471,17 Kč</li><li>• 3_Drcení ořezaných větví průměru do 10 cm_m<sup>3</sup> 4,82_3 802,40 Kč</li><li>• 5_Kácení stromů o průměru kmene 21-30 cm_kus 2_776,00 Kč</li><li>• 6_Kácení stromů o průměru kmene 31-42 cm_kus 1_588,00 Kč</li><li>• 8_Kácení stromů o průměru kmene 51-60 cm_kus 2_2 996,00 Kč</li><li>• 9_Kácení stromů o průměru kmene 61-70 cm_kus 1_2 988,00 Kč</li></ul>  |                            |             |
| <b><u>Výkaz výměr – nezpůsobilé</u></b>   |                            |             |
| <b><u>Méněpráce</u></b>   |                            |             |
| <ul style="list-style-type: none"><li>• 1_Odstranění stromů průměr 20-30 cm, naložení a odvoz do 1 km_kus 6_2 328,00 Kč</li><li>• 2_Odstranění stromů průměr 30-40 cm, naložení a odvoz do 1 km_kus 1_588,00 Kč</li><li>• 3_Odstranění stromů průměr 40-50 cm, naložení a odvoz do 1 km_kus 2_1 576,00 Kč</li><li>• 5_Odstranění stromů pařezů průměr 20-30 cm, odklizení, úprava terénu_kus 9_3 590,01 Kč</li><li>• 6_Odstranění stromů pařezů průměr 30-40 cm, odklizení, úprava terénu_kus 2_978,00 Kč</li><li>• 7_Odstranění stromů pařezů průměr 40-50 cm, odklizení, úprava terénu_kus 4_3 955,20 Kč</li></ul>  |                            |             |



Kč

**Popis a zdůvodnění změny:**

- Služby související s výsadbou trvalek z důvodu nutnosti při realizaci výsadby trvalek – položky chyběly v původním rozpočtu.
- Služby související s výsadbou keřů byly provedeny vzhledem k úpravám uspořádání výsadby, kdy vznikla potřeba dosadit keře navíc, tak aby příslušné záhony mohly být dokončeny.
- Méněpráce nebyly realizovány, neboť v průběhu realizace byl stav stromů a keřů znovu zvážen a bylo rozhodnuto o jejich ponechání.

Počet připojených listů specifikací:

Počet připojených výkresů:

Cena méněprací bez DPH:

Cena víceprací bez DPH:

**24 636,78 Kč**

**41 473,48 Kč**

Výsledná cena změny bez DPH:

Nově sjednaná lhůta dokončení díla:

**16 836,70 Kč**

termín se nemění

Veškeré práce budou splňovat podmínky smlouvy o dílo a budou provedeny ve stejné úrovni co do jakosti materiálů, provedení apod. tak, jak požaduje nebo předpokládá Dokumentace zakázky pro celé dílo.

Podpis zmocněnce objednatele:

Podpis zmocněnce zhotovitele:

Datum:

Datum:



|  |                                 |  |  |
|--|---------------------------------|--|--|
| <b>OZNÁMENÍ ZMĚNY OPŽP 2014+ PO4</b>   |                                 | číslo OZ: 2                                |  |
| Zhotovitel:  | Jaromír Švec, IČ: 15587681      |  |  |
| Investor:  | Město Mnichovo Hradiště         | Datum: 22. 12. 2022                        |  |
| Název akce:<br>Revitalizace zeleně na sídlišti Jaselská – I. etapa   |                                 |  |  |
| Způsob odeslání / předání datum:   | poštou <input type="checkbox"/> | e-mailem <input type="checkbox"/>          | faxem <input type="checkbox"/> osobně <input type="checkbox"/> |
| Odkazy na specifikaci:   | na výkresy:                     | upravený výkres sadových úprav             |  |
|  | na rozpočtové podklady:         | výkaz výměr (příloha dodatku č. 3 smlouvy) |  |
|  | na jinou část smlouvy:          |  |  |
|  |                                 |  |  |
| <b>Předmět změny:</b>  |                                 |  |  |
| <b><u>Výkaz výměr – způsobilé</u></b>  |                                 |  |  |
| <b><u>Vícepráce</u></b>  |                                 |  |  |
| výsadba trvalek  |                                 |  |  |
| <ul style="list-style-type: none"><li>• Chemické odplevelení půdy / 2x760_m<sup>2</sup> 1 520</li><li>• Herbicid před výsadbou_l 0,76</li><li>• Obdělání půdy rytím (okraje záhonů) 15%_m<sup>2</sup> 114</li><li>• mulčování rostlin_m<sup>2</sup> 760</li><li>• Rozměření výsadeb_hod 24</li><li>• Položení a dodání skrytého zahradního obrubníku_m 26</li></ul>  |                                 |  |  |
| výsadba keřů   |                                 |  |  |
| <ul style="list-style-type: none"><li>• 3_Hloub. jamek s výměnou 50% půdy do 0,05 m<sup>3</sup>, 1:5, keře_kus 48</li><li>• 4_Založení záhonu v rovině/svah 1 : 5, hor. 1 - 2, perenové záhony a pokryvné keře_m<sup>2</sup> 12</li><li>• 6_Obdělání půdy hrabáním, v rovině_m<sup>2</sup> 12</li><li>• 7_Výsadba dřevin s balem D do 10 cm, v rovině_kus 48</li><li>• 8_Mulčování rostlin tl. do 0,1 m rovina_m<sup>2</sup> 12</li><li>• 11_Kůra mulčovací VL_m<sup>3</sup> 1,2</li><li>• 50_Symphoricarpos x chenaultii 'Hancock', pámelník Chenaultův (26 ks)/ Symphoricarpos albus, pámelník bílý (22 ks)_kus 48</li></ul> |                                 |  |  |
| <b><u>Méněpráce</u></b>  |                                 |  |  |
| <ul style="list-style-type: none"><li>• 1_Odstranění křovin do 1m výšky_m<sup>2</sup> 30,28</li><li>• 3_Drcení ořezaných větví průměru do 10 cm_m<sup>3</sup> 4,82</li><li>• 5_Kácení stromů o průměru kmene 21-30 cm_kus 2</li><li>• 6_Kácení stromů o průměru kmene 31-42 cm_kus 1</li><li>• 8_Kácení stromů o průměru kmene 51-60 cm_kus 2</li><li>• 9_Kácení stromů o průměru kmene 61-70 cm_kus 1</li></ul>   |                                 |  |  |
| <b><u>Výkaz výměr – nezpůsobilé</u></b>  |                                 |  |  |
| <b><u>Méněpráce</u></b>  |                                 |  |  |
| <ul style="list-style-type: none"><li>• 1_Odstranění stromů průměr 20-30 cm, naložení a odvoz do 1 km_kus 6</li><li>• 2_Odstranění stromů průměr 30-40 cm, naložení a odvoz do 1 km_kus 1</li><li>• 3_Odstranění stromů průměr 40-50 cm, naložení a odvoz do 1 km_kus 2</li><li>• 5_Odstranění stromů pařezů průměr 20-30 cm, odklizení, úprava terénu_kus 9</li></ul>   |                                 |  |  |



- 6 \_Odstranění stromů pařezů průměr 30-40 cm, odklizení, úprava terénu\_kus 2
- 7 \_Odstranění stromů pařezů průměr 40-50 cm, odklizení, úprava terénu\_kus 4

#### Bez vlivu na změnu ceny

Změny v uspořádání výsadby – vzhledem ke stavebním úpravám v uličních prostorách sídliště nebylo možné některé stromy/záhony/trávníky realizovat dle původního záměru. Došlo tedy k úpravě v rozmístění sazené zeleně v zájmovém území sídliště. Výměry ploch zeleně zůstávají stejné, počty kusů také (resp. v případě keřů byl počet kusů navýšen – viz vícepráce). V případě, kdy se počet kusů v původním výkresu sadových úprav či v technické zprávě lišil od počtu kusů v rozpočtu, jako platný byl brán údaj uvedený v rozpočtu projektu.

#### **Popis a zdůvodnění změny:**

- Služby související s výsadbou trvalek z důvodu nutnosti při realizaci výsadby trvalek – položky chyběly v původním rozpočtu.
- Služby související s výsadbou keřů byly provedeny vzhledem k úpravám uspořádání výsadby, kdy vznikla potřeba dosadit keře navíc, tak aby příslušné záhony mohly být dokončeny.
- Méněpráce nebyly realizovány, neboť v průběhu realizace byl stav stromů a keřů znovu zvážen a bylo rozhodnuto o jejich ponechání.

Počet připojených listů specifikací:

Důvod vícepráce / méněpráce:

Výše uvedené změny byly vyvolány objednatelem s ohledem na chyby v projektu (chybějící položky ve VV) a z důvodu vyvolaných změn s ohledem na realizaci dalších prací. Změny spočívající v méněpracích byly vyvolány z důvodu změny rozhodnutí o odstranění některých dřevin a keřů. Změna neměla vliv na termín plnění. Změna byla provedena v souladu s § 222 odst. 4 neboť nemění celkovou povahu zakázky a její hodnota nedosahuje 10% původní hodnoty závazku ze smlouvy.

odstavec 4, § 222

odstavec 5, § 222

odstavec 6, § 222

odstavec 7, § 222

Oznámení vydává: Město Mnichovo Hradiště

**Stanovisko technického dozoru stavby:** [REDACTED]

Technický dozor souhlasí s realizací uvedených změn.

**Stanovisko projektanta stavby:** [REDACTED]

Projektant souhlasí s realizací uvedených změn.

Příloha:

1. Položkový rozpočet

2. Výkres Sadové úpravy\_změna

Příloha č. 1 - Položkový rozpočet (Rozpočet dodatku č. 3 smlouvy)

**VÝKAZ VÝMĚR ZPŮSOBILÉ**

**VÍCEPRÁCE**

| <b>R: 06 Výsadba trvalek</b> |               |   |     |          |           |                  |
|------------------------------|---------------|---|-----|----------|-----------|------------------|
| P.č.                         | Číslo položky | Název položky                                   | MJ  | množství | cena / MJ | Celkem           |
|                              | 184 80 2111   | Chemické odplevelení půdy / 2x760               | m2  | 1520     | 2,45      | 3 724,00         |
|                              | R             | Herbucid před výsadbou                          | l   | 0,76     | 270,00    | 205,20           |
|                              | 183 40 3131   | Obdělání půdy rytím (okraje záhonů) 15%         | m2  | 114      | 25,80     | 2 941,20         |
|                              | 184 92 1093   | mulčování rostlin                               | m2  | 760      | 29,00     | 22 040,00        |
|                              | R             | Rozměření výsadeb                               | hod | 24       | 250,00    | 6 000,00         |
|                              | R             | Položení a dodání skrytého zahradního obrubníku | m   | 26       | 80,00     | 2 080,00         |
| <b>Celkem</b>                |               |   |     |          |           | <b>36 990,40</b> |

| <b>R: 04 Výsadba keřů</b> |               |  |     |          |           |                 |
|---------------------------|---------------|--|-----|----------|-----------|-----------------|
| P.č.                      | Číslo položky | Název položky  | MJ  | množství | cena / MJ | Celkem          |
| 3                         | 183101213     | Hloub. jamek s výměnou 50% půdy do 0,05 m3, 1:5, keře  | kus | 48,00000 | 21,89     | 1 050,72        |
| 4                         | 183205111     | Založení záhonu v rovině/svah 1 : 5, hor. 1 - 2, perekenové záhony a pokryvné keře                             | m2  | 12,00    | 9,89      | 118,68          |
| 6                         | 183403153     | Obdělání půdy hrabáním, v rovině   | m2  | 12,00    | 1,89      | 22,68           |
| 7                         | 184102110     | Výsadba dřevin s balem D do 10 cm, v rovině  | kus | 48,00    | 18,89     | 906,72          |
| 8                         | 184921093     | Mulčování rostlin tl. do 0,1 m rovina  | m2  | 12,00    | 28,89     | 346,68          |
| hrubá : 1601,00           |               |  |     | 1601     |           |                 |
| 11                        | 10391100      | Kůra mulčovací VL  | m3  | 1,200    | 698,00    | 837,60          |
| 50                        | 260238        | Symphoricarpos x chenaultii 'Hancock', pámelník Chenaultův (26 ks)/Symphoricarpos albus, pámelník bílý (22 ks) | kus | 48,00000 | 25,00     | 1 200,00        |
| <b>Celkem</b>             |               |  |     |          |           | <b>4 483,08</b> |

**MÉNĚPRÁCE**

| <b>R: 01 Kácení</b>  |               |   |     |          |           |                  |
|----------------------|---------------|---|-----|----------|-----------|------------------|
| P.č.                 | Číslo položky | Název položky                           | MJ  | množství | cena / MJ | Celkem           |
| 1                    | 11120112      | Odstranění křovin do 1m výšky           | m2  | 14,33000 | 32,88     | 471,17           |
| do 1m výšky : 159,40 |               |   |     | 159,4    |           |                  |
| 3                    | 111251111     | Drcení ořezaných větví průměru do 10 cm | m3  | 4,82000  | 788,88    | 3 802,40         |
| 5                    | 11210111R     | Kácení stromů o průměru kmene 21-30 cm  | kus | 2,00000  | 388,00    | 776,00           |
| 6                    | 11210112      | Kácení stromů o průměru kmene 31-40 cm  | kus | 1,00000  | 588,00    | 588,00           |
| 8                    | 11210113      | Kácení stromů o průměru kmene 51-60 cm  | kus | 2,00000  | 1 498,00  | 2 996,00         |
| 9                    | 11210113R     | Kácení stromů o průměru kmene 61-70 cm  | kus | 1,00000  | 2 988,00  | 2 988,00         |
| <b>Celkem</b>        |               |   |     |          |           | <b>11 621,57</b> |

**VÝKAZ VÝMĚR NEZPŮSOBILÉ****MĚNĚPRÁCE**

| <b>R: 11 Kácení mimo dotace</b> |               |  |     |          |           |                  |
|---------------------------------|---------------|--|-----|----------|-----------|------------------|
| P.č.                            | Číslo položky | Název položky  | MJ  | množství | cena / MJ | Celkem           |
| <b>Díl: 1 Zemní práce</b>       |               |  |     |          |           |                  |
| 1                               | 112100010RA   | Odstranění stromů průměr 20-30 cm, naložení a odvoz do 1 km        | kus | 6,00000  | 388,00    | 2 328,00         |
| 2                               | 112100011RA   | Odstranění stromů průměr 30-40 cm, naložení a odvoz do 1 km        | kus | 1,00000  | 588,00    | 588,00           |
| 3                               | 112100012RA   | Odstranění stromů průměr 40-50 cm, naložení a odvoz do 1 km        | kus | 2,00000  | 788,00    | 1 576,00         |
| 5                               | 112100101RA   | Odstranění stromů pařezů průměr 20-30 cm, odklizení, úprava terénu | kus | 9,00000  | 398,89    | 3 590,01         |
| 6                               | 112100102RA   | Odstranění stromů pařezů průměr 30-40 cm, odklizení, úprava terénu | kus | 2,00000  | 489,00    | 978,00           |
| 7                               | 112100103RA   | Odstranění stromů pařezů průměr 40-50 cm, odklizení, úprava terénu | kus | 4,00000  | 988,80    | 3 955,20         |
| <b>Celkem</b>                   |               |  |     |          |           | <b>13 015,21</b> |

|                                 |                  |
|---------------------------------|------------------|
| <b>Vícepráce celkem:</b>        | <b>41 473,48</b> |
| <b>Měněpráce celkem:</b>        | <b>24 636,78</b> |
| <b>Rozdíl více a méněprací:</b> | <b>16 836,70</b> |

Původní cena díla bez DPH 2 894 205,95

Nová cena díla bez DPH 2 911 042,65


Původní vyčíslené DPH 607 783,25

Nově vyčíslené DPH 611 318,96

Původní cena za dílo včetně DPH 3 501 989,20

Nová cena za dílo včetně DPH 3 522 361,61



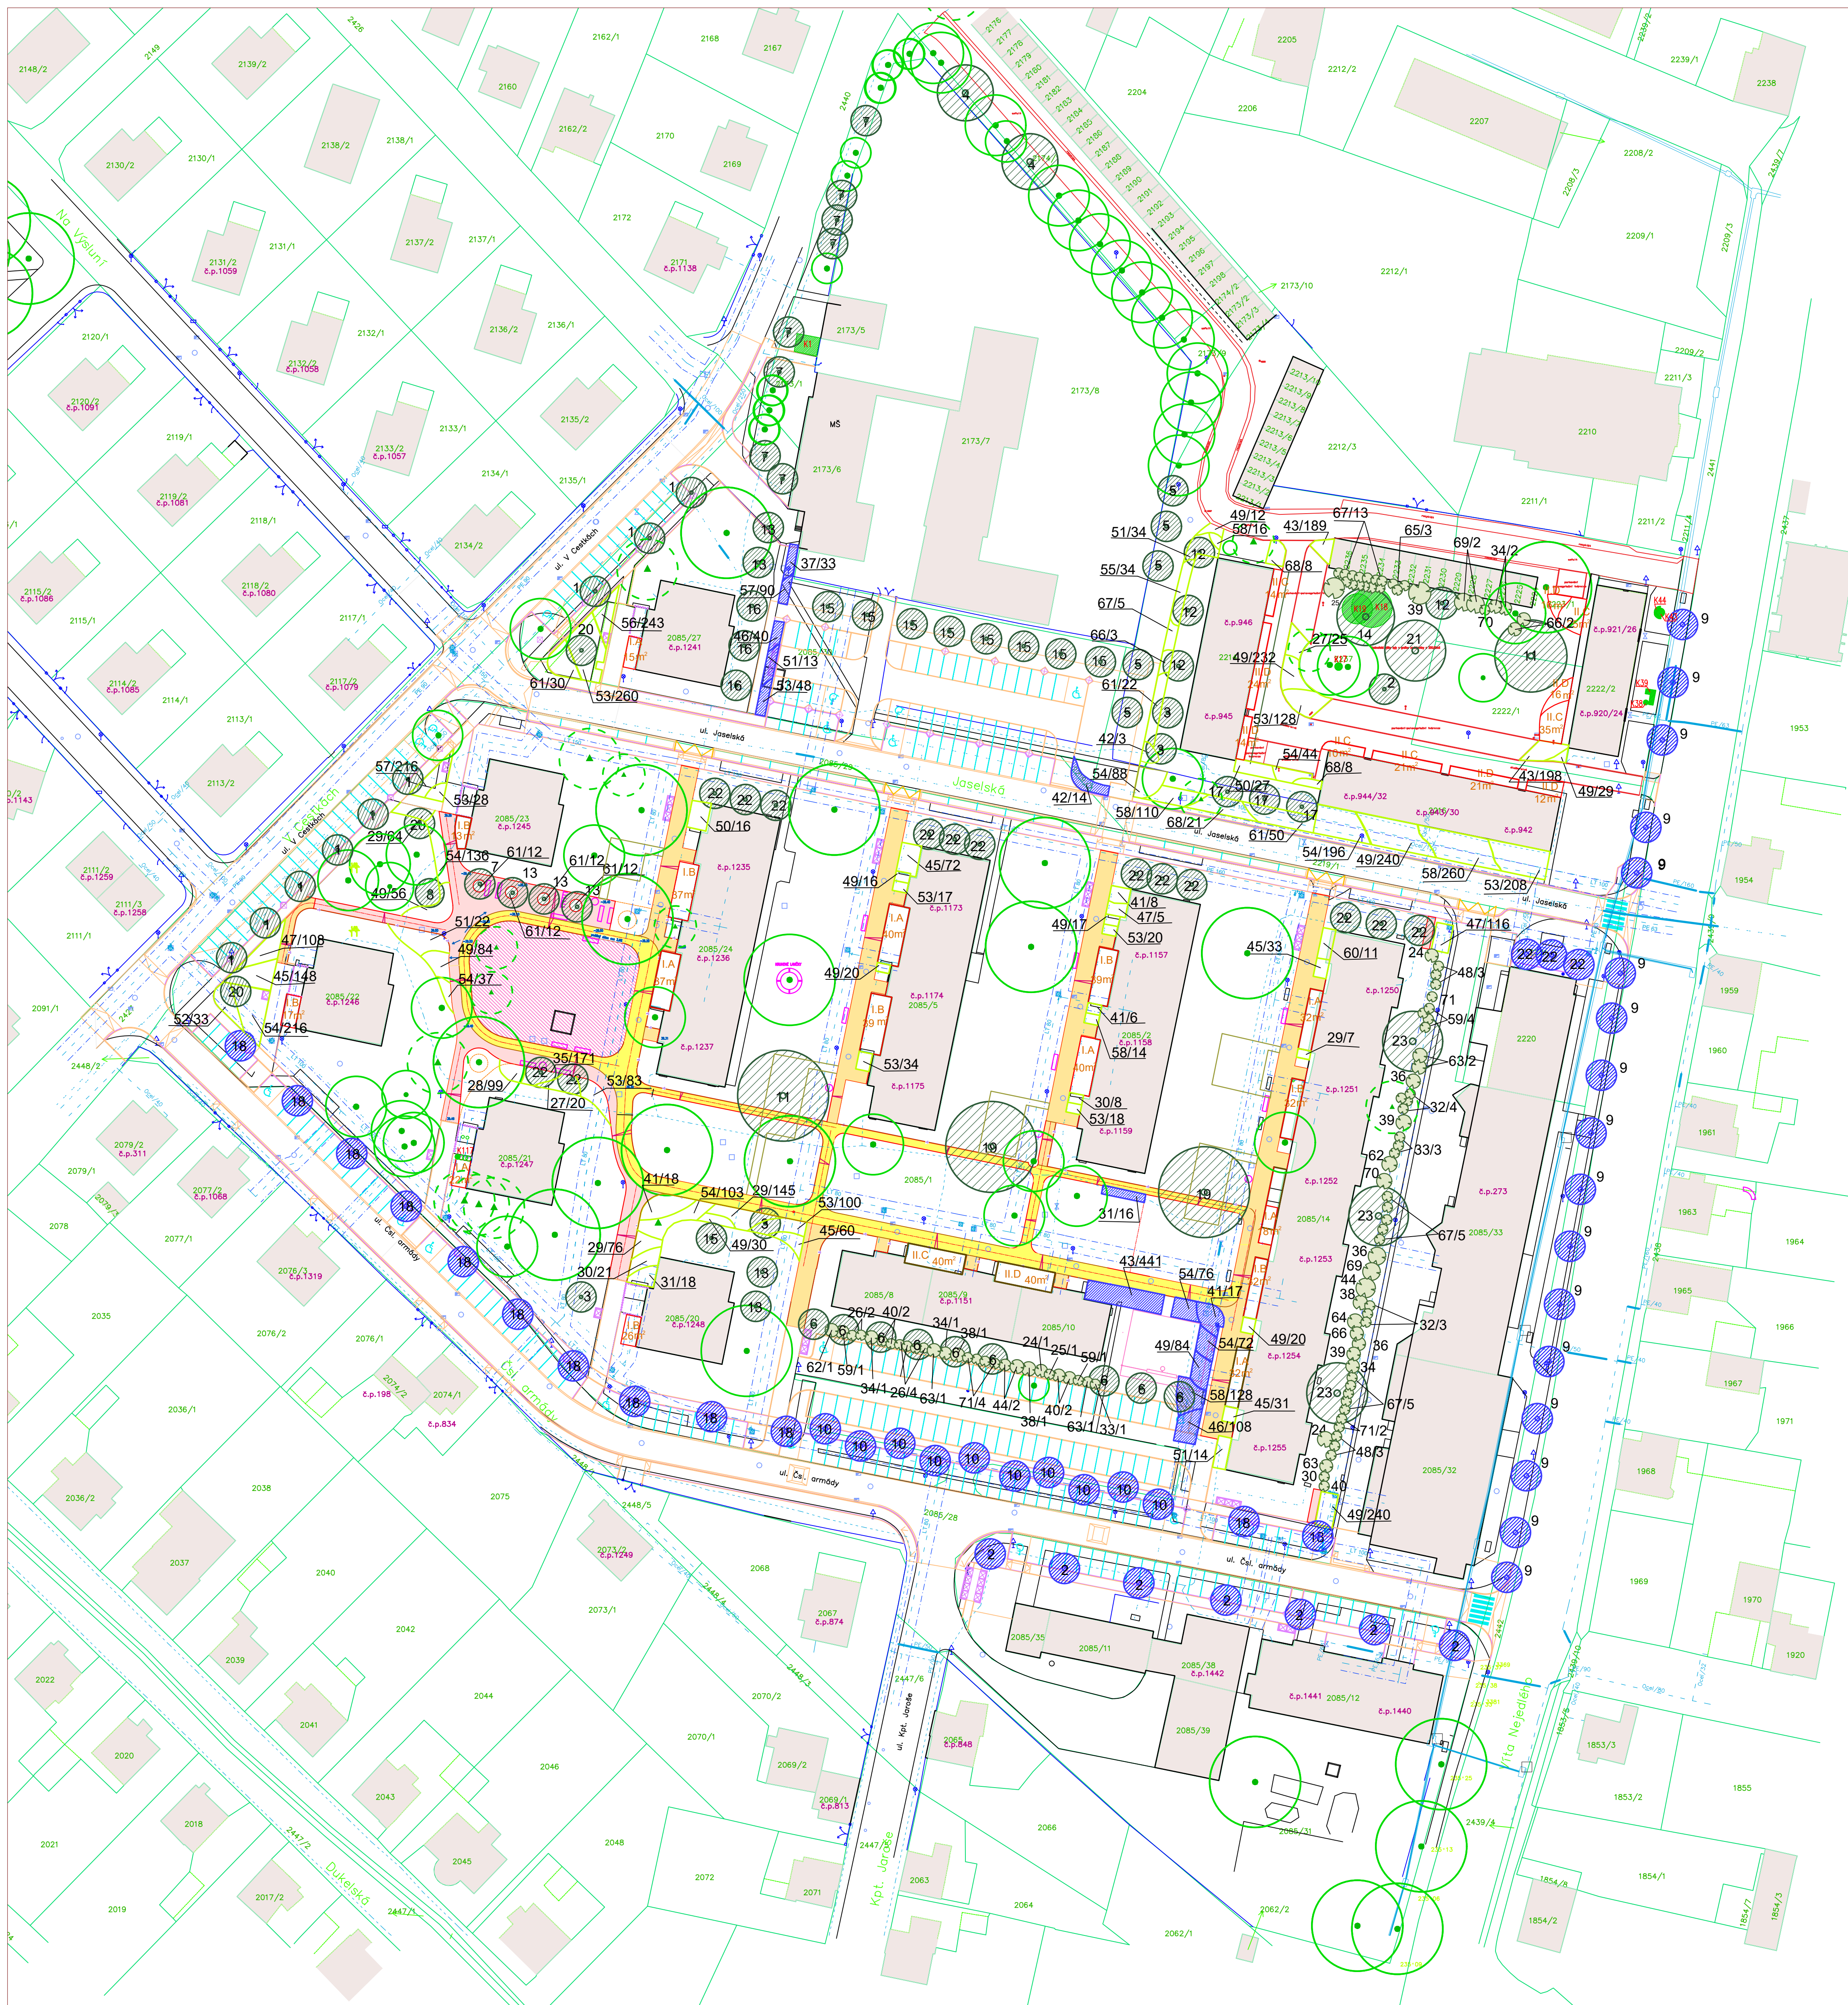

| Číslo                  | Název taxonu   |
|------------------------|--|
| <b>Stromy listnaté</b> |  |
| 1.                     | <i>Acer campestre</i> 'Elsrijk' javor polní                                  |
| 2.                     | <i>Acer platanoides</i> 'Olmstedt' javor mléčný                              |
| 3.                     | <i>Acer rubrum</i> 'October Glory' javor červený                             |
| 4.                     | <i>Aesculus hippocastanum</i> 'Baumannii' jirovec maďal                      |
| 5.                     | <i>Aesculus x carnea</i> 'Briotii' jirovec pleťový                           |
| 6.                     | <i>Catalpa bignonioides</i> 'Aurea' katalpa obecná                           |
| 7.                     | <i>Cerasus serrulata</i> 'Kanzan' třešeň pilovitá                            |
| 8.                     | <i>Cerasus subhirtella</i> 'Pendula' třešeň chloupkatá                       |
| 9.                     | <i>Crataegus laevigata</i> 'Alboplena' hloh obecný                           |
| 10.                    | <i>Crataegus monogyna</i> Jacq. hloh jednosmenný                             |
| 11.                    | <i>Fagus sylvatica</i> 'Rohanii' buk lesní - červenolistý                    |
| 12.                    | <i>Laburnum watereri</i> 'Vossii' šibřetec Watererův plev. kul.              |
| 13.                    | <i>Malus</i> 'Lisee' okrasná jabloň  |
| 14.                    | <i>Morus alba</i> L. morušě bílá   |
| 15.                    | <i>Padus avium</i> 'Nana' sítěmcha obecná                                    |
| 16.                    | <i>Padus avium</i> 'Colorata' sítěmcha obecná - růžovobílé hrozny květu      |
| 17.                    | <i>Padus avium</i> 'Watereri' sítěmcha obecná - bohatě kvetoucí bílé květy   |
| 18.                    | <i>Pyrus calleryana</i> 'Stone Hill' okrasná hrůšeň                          |
| 19.                    | <i>Quercus robur</i> L. dub letní  |
| 20.                    | <i>Robinia x ambigua</i> 'Bella Rosea' trnovník smíšený - tmavě růžové květy |
| 21.                    | <i>Salix babylonica</i> 'Pendula' vrba babylonská                            |
| 22.                    | <i>Sorbus aria</i> 'Magnifica' jeřáb muk                                     |
| 23.                    | <i>Tilia cordata</i> 'Rancho' jeřáb muk                                      |

| Číslo                | Název taxonu   |
|----------------------|--|
| <b>Keře listnaté</b> |  |
| 24.                  | <i>Acer palmatum</i> 'Atropurpureum' javor dlantolistý                                     |
| 25.                  | <i>Aesculus parviflora</i> Walt. jirovec drobnokvětý                                       |
| 26.                  | <i>Buddleja davidii</i> 'Black Knight', 'Empire Blue', 'Pace' budleja                      |
| 27.                  | <i>Chaenomeles superba</i> 'Crimson and Gold', 'Jet Trail' kdoulovec                       |
| 28.                  | <i>Cotoneaster dammeri</i> 'Major' skalník Damerův   |
| 29.                  | <i>Cotoneaster suecicus</i> 'Skogholm' skalník švédský                                     |
| 30.                  | <i>Cytisus nigricans</i> 'Cyni' čilimník černající   |
| 31.                  | <i>Cytisus scoparius</i> 'Dragonfly', 'Red Wings', 'Roter Favorit' čilimník                |
| 32.                  | <i>Deutzia x hybrida</i> 'Mont Rose' trojúk. křížený                                       |
| 33.                  | <i>Deutzia purpurascens</i> 'Kalmiflora' trojúk. křížený                                   |
| 34.                  | <i>Deutzia scabra</i> 'Plena' trojúk. drsný  |
| 35.                  | <i>Euonymus fortunei</i> 'Variegatus', 'Emerald Gold', 'Emerald Gaiety' brslen             |
| 36.                  | <i>Forsythia intermedia</i> 'Lynwood', 'Spectabilis', 'Weekend' žltice                     |
| 37.                  | <i>Genista lydia</i> krůčinka  |
| 38.                  | <i>Hamamelis x intermedia</i> 'Diane', 'Jelena', 'Pink Giant', 'Ruby Glow' vln prostřední  |
| 39.                  | <i>Hamamelis mollis</i> 'Pallida' vln měkký  |
| 40.                  | <i>Hibiscus syriacus</i> 'Ardens', 'Lady Stanley', 'Red Heart', 'Woodbridge' ibisek sýrský |
| 41.                  | <i>Hydrangea arborescens</i> 'Annabelle', 'Pink Annabelle' hortenzie stromčekovitá         |
| 42.                  | <i>Hydrangea paniculata</i> 'Limelight' hortenzie latnatá                                  |
| 43.                  | <i>Hypericum calycinum</i> třezalka kališkatá  |
| 44.                  | <i>Kolkwitzia amabilis</i> 'Pink Cloud' kolkvicia krásná                                   |
| 45.                  | <i>Lonicera nitida</i> 'Elegant', 'Twiggy' zimolez lesklý                                  |
| 46.                  | <i>Lonicera pileata</i> 'Mossgreen' zimolez fialový  |
| 47.                  | <i>Perovskia atriplicifolia</i> 'Blue Spire' perovskie lebedolista                         |

| Číslo | Název taxonu  |
|-------|---|
| 48.   | <i>Philadelphus hybrida</i> 'Belle Etoile', 'Dame Blanche', 'Lemoine', 'pastoryl panenský           |
| 49.   | <i>Potentilla fruticosa</i> 'Goldteppich', 'Red Ace', 'Kobold', 'Pink Queen' mochna křovitá         |
| 50.   | <i>Ribes alpinum</i> 'Schmidt' meruzalka alpská   |
| 51.   | <i>Rosa rugosa</i> 'Robusta', 'Hansa', 'Moje Hamarberg' růže svrasklá                               |
| 52.   | <i>Salix rosmarinifolia</i> L. vrba rozmarýnolistá  |
| 53.   | <i>Spiraea betulifolia</i> Pall. tavolník březolistý  |
| 54.   | <i>Spiraea x bumalda</i> 'Antony Waterer' tavolník Bumaldův   |
| 55.   | <i>Spiraea x cinerea</i> 'Grefsheim' tavolník popelavý  |
| 56.   | <i>Spiraea japonica</i> 'Golden Princess' tavolník japonský   |
| 57.   | <i>Spiraea japonica</i> 'Little Princess' tavolník japonský   |
| 58.   | <i>Spiraea japonica</i> 'Shirobana' tavolník japonský   |
| 59.   | <i>Spiraea x vanhouttei</i> Carr. tavolník van Houtteův   |
| 60.   | <i>Stephanandra incisa</i> 'Crispa' korunatka klaná   |
| 61.   | <i>Symphoricarpos x chenaultii</i> 'Hancock' pámeleňk Chenaultův                                    |
| 62.   | <i>Syringa microphylla</i> 'Superba' šeřík malolistý  |
| 63.   | <i>Swida alba</i> 'Elegantissima' svída bílá  |
| 64.   | <i>Swida contraversa</i> 'Variegata' svída pochybná   |
| 65.   | <i>Viburnum bodnantense</i> 'Dawn' kalina ranná   |
| 66.   | <i>Viburnum carlesii</i> kalina Carlesiova  |
| 67.   | <i>Viburnum carlesii</i> 'Aurora' kalina Carlesiova   |
| 68.   | <i>Viburnum davidii</i> Franch. kalina Davidova   |
| 69.   | <i>Viburnum lantana</i> L. kalina tušalaj   |
| 70.   | <i>Viburnum plicatum</i> Thunb. kalina řasnatá  |
| 71.   | <i>Weigela florida</i> 'Folius Purpureis', 'Suzanne', 'Nana Variegata', 'Victoria' vajgela květnatá |

**LEGENDA**

**STÁVAJÍCÍ DŘEVINY :**

- STÁVAJÍCÍ STROM LISTNATÝ
- STÁVAJÍCÍ STROM JEHLIČNATÝ
- STÁVAJÍCÍ KEŘE

**NÁVRH VÝSADEB :**

- STROM LISTNATÝ
- KEŘE SOLITERNÍ
- KEŘE V ZAPOJENÝCH PLOCHÁCH
- 37/33 OZNAČENÍ DŘEVINY / POČET KUSŮ
- STROM VÝSAZOVANÝ VE 2 ETAPĚ
- KEŘE VÝSAZOVANÉ VE 2 ETAPĚ
- TRÁVNATÉ PLOCHY
- ZÁHONY KEŘŮ
- ZÁHONY TRVALEK
- OBRYSY NOVÉ ZALOŽENÝCH TRÁVNÍKŮ (CELKOVÁ VÝMĚRA 484,2 m<sup>2</sup>)

**PŘED ZAHÁJENÍM VÝSADEB JE NUTNO VYTÝČIT VEŠKERÉ INŽENÝRSKÉ SÍTĚ !!!**

ONEGAST, spol. s r.o.  
 Koněvova 22, 130 00 Praha 3 IČO: 45786828 tel.: 222590914 onegast@onegast.cz

Akce : **Revitalizace zeleně na sídlišti Jaselská -1.etapa**  
 Mnichovo Hradiště

Investor : **Město Mnichovo Hradiště, Masarykovo nám.1, 295 21 Mnichovo Hradiště**

Obsah : **SADOVÉ ÚPRAVY**

Vypracoval: Ing. Jiří Grulich  
 tel.: +420 602642161 e-mail: z.nalec.grulich@seznam.cz

Autorizace: Ing. Jana Raušová

Výkres: **Návrh výsadeb** Datum: 12/2022

Stupeň: **DSPS**

Počet formátů A4: 12 Příloha č.: