



SMLOUVA

Číslo smlouvy objednatele: 14PU-001849

Číslo smlouvy konzultanta: 23.1424

ISPROFIN/ISPROFOND: 500 121 0002

Název související veřejné zakázky: **Zpracování EMH vybraných silnic I. třídy v OLK 2023**

uzavřená níže uvedeného dne, měsíce a roku mezi následujícími Smluvními stranami (dále jako „Smlouva“):

1. Ředitelství silnic a dálnic ČR

se sídlem: Na Pankráci 546/56, 140 00 Praha 4
IČO: 659 93 390
DIČ: CZ65993390
právní forma: příspěvková organizace
bankovní spojení: [REDACTED]
datová schránka: [REDACTED]
zastoupeno: [REDACTED]
osoba oprávněná k podpisu smlouvy: [REDACTED]
kontaktní osoba ve věcech smluvních: [REDACTED]
e-mail: [REDACTED]
tel: [REDACTED]
kontaktní osoba ve věcech technických: [REDACTED]
e-mail: [REDACTED]
tel: [REDACTED]
(dále jen „objednatel“)

a

2. Sdružení pro ŘSD 2021

HRDLIČKA spol. s r.o. „vedoucí společník“

se sídlem: nám. 9. května 45, 266 01 Tetín
IČO: 18601227
DIČ: CZ18601227
zápis v obchodním rejstříku: Městský soud v Praze, spisová značka C 406
právní forma: společnost s ručením omezeným
bankovní spojení: [REDACTED]
zastoupen: [REDACTED]
kontaktní osoba ve věcech smluvních: [REDACTED]
e-mail: [REDACTED]
tel: [REDACTED]
kontaktní osoba ve věcech technických: [REDACTED]
e-mail: [REDACTED]
tel: [REDACTED]

a

GEOCART CZ spol. s r.o. „společník č.2“

se sídlem: Purkyňova 653/143, Medlánky, 612 00 Brno
IČO: 25567179
DIČ: CZ25567179
zápis v obchodním rejstříku: Krajský soud v Brně, oddíl B, vložka 2989

zastoupen:

a

Ing. Pavel Dvořáček „společník č. 3“

se sídlem:

Pod Pracovem 232, 391 01 Planá nad Lužnicí – Lhota Samoty

IČO:

65945735

DIČ:

CZ6604170903

zápis v obchodním rejstříku:

„Netýká se“

zastoupen:

a

GB-geodezie, spol. s r.o. „společník č.4“

se sídlem:

Tuřanka 1521/92b, 627 00 Brno – Slatina

IČO:

26271044

DIČ:

CZ26271044

zápis v obchodním rejstříku:

Krajský soud v Brně, oddíl C, vložka 41159

zastoupen:

a

geo c+ s.r.o. „společník č. 5“

se sídlem:

Dlouhá 110, 760 01 Zlín

IČO:

05039606

DIČ:

CZ05039606

zápis v obchodním rejstříku:

Městský soud v Brně, spisová značka C 93241

zastoupen:

(dále jen „konzultant“) na straně druhé

Článek I.

Předmět smlouvy

1. Konzultant se zavazuje poskytnout pro objednatele na vlastní nebezpečí a odpovědnost služby (dále jen „**plnění**“), a to dle zadání objednatele v tomto rozsahu a členění:

Předmětem plnění veřejné zakázky je zpracování Elaborátu majetkových hranic (EMH) pro potřeby majetkoprávního vypořádání po stavbách (stará majetková zátěž), na uvedených úsecích silnic I. třídy v Olomouckém kraji.

Podrobná specifikace předmětu plnění tvoří přílohu č.1 smlouvy.

2. Konzultant je při realizaci této smlouvy vázán zejména následujícími technickými podmínkami:
 - Technické podmínky definované Rámcovou dohodou č. 01ST-000885;
 - Všeobecně platné normy a předpisy.
3. Objednatel se zavazuje řádně dokončené plnění převzít a konzultantovi zaplatit dohodnutou cenu podle této smlouvy.
4. Právní vztahy mezi smluvními stranami touto smlouvou neupravené se řídí Rámcovou dohodou na geodetickou podporu při přípravě a správě silnic a dálnic 2021, číslo Rámcové dohody: 01ST-000885, uzavřenou dne 1. 3. 2022 dále jen (dále jen „**Rámcová dohoda**“).

Článek II.

Cena za poskytované služby

1. Objednatel se zavazuje uhradit konzultantovi za řádné a včasné poskytnutí plnění dle této Smlouvy celkovou cenu v následující výši:

Celková cena plnění v Kč bez DPH	DPH v Kč	Celková cena Služeb v Kč včetně DPH
12 119 600	2 545 116	14 664 716

(dále jen „cena plnění“).

2. Podrobná specifikace ceny tvoří přílohu č. 3 této smlouvy.
3. Cena byla konzultantem nabídnuta a stranami sjednána v souladu s podmínkami uvedenými v Rámcové dohodě. Objednatel bude konzultantovi hradit cenu pouze za skutečně poskytnuté a objednatelům odsouhlasené plnění.
4. Objednatel uhradí cenu v souladu s platebními podmínkami uvedenými v Rámcové dohodě.
5. Kontaktní osobou objednatele ve věci fakturace a ve věcech technických (osobou příslušnou k převzetí, schválení nebo připomínkám ve smyslu přílohy C Zvláštních obchodních podmínek Rámcové dohody) je Milan Navrátil, e-mail: milan.navratil@rsd.cz.

Článek III.

Doba a místo plnění

1. Smluvní strany sjednávají dobu plnění následujícím způsobem:
zahájení prací: ode dne účinnosti smlouvy.
předpokládaný termín dokončení prací: do 12 měsíců od účinnosti Smlouvy.
specifikace případných etap: netýká se.
2. Smluvní strany sjednávají místo plnění takto: Olomoucký kraj.

Článek IV.

Podmínky poskytování služeb

1. Pro plnění této smlouvy a práva a povinnosti smluvních stran platí příslušná ustanovení Rámcové dohody, pakliže v této dohodě není sjednáno jinak,
2. Objednatel poskytne konzultantovi bezplatně před zahájením jeho činnosti následující dokumentaci:
Podrobná specifikace předmětu plnění.
Dokumentaci nad rozsah dokumentace uvedené v tomto článku smlouvy, která je dostupná z veřejných zdrojů a veškerá další nezbytná povolení, oznámení a souhlasy dotčených subjektů, které jsou dostupné z veřejných zdrojů, a které jsou nezbytné pro řádnou realizaci díla, si konzultant zajistí na vlastní náklady a riziko.
3. Zásady kontroly konzultantem prováděných prací upravuje Rámcová dohoda. Smluvní strany tímto sjednávají následující upřesňující podmínky týkající se těchto povinností konzultanta – nepoužije se. Pro změnu sub-konzultanta, prostřednictvím kterého konzultant prokazoval v zadávacím řízení na uzavření Rámcové dohody kvalifikaci nebo byl hodnocen v rámci stanoveného hodnotícího kritéria „Kvalifikace a zkušenosti osob zapojených do realizace veřejné zakázky“, platí obecné podmínky pro sub-konzultanta, uvedené v Rámcové dohodě a Zvláštní příloze k nabídce konzultanta.
4. Ostatní podmínky, za kterých bude plněna smlouva, jsou následující - viz příloha č. 1. (podmínky upřesňující rámec stanovený v Rámcové dohodě).
5. V souladu s čl. 13.1 zvláštních obchodních podmínek pro poskytování konzultačních služeb pro stavby pozemních komunikací, které jsou součástí Rámcové dohody na plnění Veřejné zakázky, je rozsah osob podílejících se na plnění Smlouvy uveden v Příloze č. 5 „Prohlášení o odborném personálu“.
6. Objednatel poskytne konzultantovi na své náklady kanceláře v prostoru staveniště, a to v následujícím rozsahu: nepoužije se.
7. Pokud se na jakoukoliv část plnění poskytovanou konzultantem vztahuje nařízení GDPR (Nařízení Evropského parlamentu a Rady (EU) č. 2016/679 ze dne 27. dubna 2016 o ochraně fyzických osob v

souvislosti se zpracováním osobních údajů a o volném pohybu těchto údajů a o zrušení směrnice 95/46/ES (obecné nařízení o ochraně osobních údajů)), je konzultant povinen zajistit plnění svých povinností v nařízeních GDPR stanovených. V případě, kdy bude konzultant v kterémkoliv okamžiku plnění svých smluvních povinností zpracovatelem osobních údajů poskytnutých objednatelem nebo získaných pro objednatele, je povinen na tuto skutečnost objednatele upozornit a bezodkladně (vždy však před zahájením zpracování osobních údajů) s ním uzavřít smlouvu o zpracování osobních údajů. Smlouvu dle předcházející věty je dále konzultant s objednatelem povinen uzavřít vždy, když jej k tomu objednatel písemně vyzve. Přílohu Rámcové dohody tvoří nezávazný vzor Smlouvy o zpracování osobních údajů, který je možné pro výše uvedené účely použít, přičemž výsledné znění Smlouvy o zpracování osobních údajů bude vždy stanoveno dohodou Smluvních stran tak, aby byla zachována konformita s nařízením GDPR a případně dalšími dotčenými obecně závaznými právními předpisy.

8. Konzultant prohlašuje, že se on, ani jeho sub-konzultanti: se nepodíleli na vypracování zadávacích podmínek veřejné zakázky k uzavření této Smlouvy.
9. Změna doby plnění Služeb a doby trvání Smlouvy: Objednatel je oprávněn jednostranně prodloužit dobu trvání Smlouvy stanovenou v čl. III. Smlouvy a dobu plnění Služeb dle bodu 1 čl. III. Smlouvy, a to v případě, kdy nastanou následující okolnosti: nepoužije se.
10. Součástí plnění budou rovněž následující písemné výstupy z činnosti konzultanta viz příloha č. 1, které konzultant objednateli předá v termínu viz příloha č. 1.

Článek V.

Závěrečná ustanovení

1. Smlouva je platná dnem připojení platného uznávaného elektronického podpisu dle zákona č. 297/2016 Sb., o službách vytvářejících důvěru pro elektronické transakce, ve znění pozdějších předpisů, do této Smlouvy a jejích jednotlivých příloh, nejsou-li součástí jediného elektronického dokumentu (tj. do všech samostatných souborů tvořících v souhrnu Smlouvu), a to oběma smluvními stranami. Smlouva nabývá účinnosti dnem jejího uveřejnění v registru smluv.
2. Tuto smlouvu je možno ukončit za podmínek stanovených v Rámcové dohodě.
3. Konzultant bere na vědomí a souhlasí s uveřejněním uzavřené Smlouvy v registru smluv vedeném pro tyto účely Ministerstvem vnitra, v souladu se zákonem č. 340/2015 Sb. Objednatelem. Konzultant nepovažuje žádnou část Smlouvy za obchodní tajemství ve smyslu § 504 zákona č. 89/2012 Sb., občanský zákoník.
4. Přílohy Smlouvy tvoří:
 - Příloha č. 1: Podrobná specifikace předmětu díla,
 - Příloha č. 2: Neobsazeno
 - Příloha č. 3: Rozpis ceny služeb
 - Příloha č. 4: Seznam poddodavatelů, kteří se budou podílet na plnění Smlouvy
 - Příloha č. 5: Prohlášení o odborném personálu
5. Tato smlouva se vyhotovuje v elektronické podobě, přičemž obě Smluvní strany obdrží jejich elektronický originál.
6. Smluvní strany prohlašují, že smlouvu uzavírají svobodně a vážně a že považují její obsah za určitý a srozumitelný, na důkaz čehož připojují níže své podpisy.

NA DŮKAZ SVÉHO SOUHLASU S OBSAHEM TÉTO SMLOUVY K NÍ SMLUVNÍ STRANY PŘIPOJILY SVÉ UZNÁVANÉ ELEKTRONICKÉ PODPISY DLE ZÁKONA Č. 297/2016 SB., O SLUŽBÁCH VYTVÁŘEJÍCÍCH DŮVĚRU PRO ELEKTRONICKÉ TRANSAKCE, VE ZNĚNÍ POZDĚJŠÍCH PŘEDPISŮ.

**Datum: 2023.06.16
08:38:09 +02'00'**

Příloha č. 1

Podrobná specifikace předmětu díla

Lokalizace

Předmětem zaměření, vyhodnocení a následné zajištění podkladů pro majetkoprávní vypořádání formou EMH (elaborát majetkoprávní hranice) jsou následující provozované úseky komunikace spravované Provozním úsekem Správy Olomouc:

Silnice	délka osy silnice - staničení (km)	orientační obvod EMH (hm)
silnice I/55 Olomouc – Přerov – Říkovice, km 0,000 – 30,288	30,288	638
silnice I/47 Bezměrov - Těšice, km 9,880 - 24,436	14,556	331
silnice I/35 Olomouc – průtah - Práslavice, km 240,774 – 254,466	13,692	288
silnice I/47 Přerov – hranice kraje, km 35,311 - 70,334	35,023	758
silnice I/35 Hranice - hranice kraje, km 287,335 - 303,357	16,313	342
silnice I/35H Olomouc, km 0,000 - 2,450	2,245	48
silnice I/55K Přerov, km 0,000 – 0,840	0,840	18
silnice I/55A Přerov, km 22,516 - 23,356	0,840	18
silnice I/55J Horní Moštěnice, km 0,000 - 2,996	2,996	60
silnice I/55H Říkovice, km 0,000 - 0,879	0,879	19
dálnice D35 Mohelnice - Olomouc, km	30,218	634
Celkem	148,0	3154

Termín

Do **12** měsíců ode dne účinnosti Smlouvy.

Užité zkratky

EMH – elaborát majetkové hranice

PGŘ – Příkaz generálního ředitele

VV – výrobní výbor

ÚOZI – úředně oprávněný zeměměřický inženýr

GP – geometrický plán

ZOP RD – zvláštní obchodní podmínky Rámcové dohody

OP RD- obchodní podmínky Rámcové dohody

DIO – dopravně inženýrská opatření

Základní obsah prací

- Tato zakázka se týká zajištění podkladů pro majetkoprávní vypořádání, které budou podkladem ke sloučení majetkové a vlastnické hranice na výše uvedených silnicích I. třídy. Plněním zakázky bude zpracovaný Elaborát majetkové hranice, který bude sloužit jako podklad pro následné majetkoprávní vypořádání. Zakázka naplňuje cíle z PGŘ ŘSD 8/2015 a je v souladu s PGŘ 12/2015 v platné verzi.

Podrobnější popis prací

- Zaměření bude provedeno ve smyslu ČSN 01 3410, závazný systém S-JTSK, vztažné měřítko 1:1000, výjimečně, zejména v případech nutných pro rozhodnutí o vedení hranic, může dojít k zaměření detailů, jinak podléhající generalizaci v rámci měřítko 1:1000.
- Požadavky na přesnost polohopisu (výškopis není požadován) :
Pro zpevněný povrch $m_{xy} = 0,04m$
Pro nezpevněný povrch $m_{xy} = 0,10m$
- Průběh majetkové hranice a určení lomových bodů majetkové hranice vyznačí společně s Konzultantem odpovědná osoba, tj. majetkový správce (technik/inspektor provozního úseku) za Objednatele. Prověření majetkové hranice bude provedeno v souladu s §3 PGŘ č. 12/2015 v platném znění. Při řešení standardních opakovaných případů určení majetkové hranice trasy bude jako návod využít Katalog opakovaných řešení poskytnutý objednatel. Materiál na dočasnou stabilizaci (kolíky, geobrčka apod.) zajistí na své náklady Konzultant jako součást ocenění zakázky.
- Součástí zakázky bude podpora ve sběru dat opakovaných řešení, příprava, konzultace a vyhodnocení v kooperaci se Samostatným oddělením technické podpory provozu.
- V zakázce nebudou pochůzkou v terénu řešena místa, kde probíhají investiční akce či pozemkové úpravy. Tato místa a případné další budou ze strany Objednatele vytipována na prvním výrobním výboru (dále VV) a následně s vyjádřením odpovědné osoby (výstavby i provozu) Objednatele písemně podchycena. V těchto místech se přebírají veškeré dostupné podklady či zpracované záborové elaboráty výstavby/rekonstrukce/opravy. Tato skutečnost bude ve výsledném díle jednoznačně vyznačena.
- Podkladem pro zpracování elaborátu majetkové hranice (dále EMH) bude digitální či digitalizovaná mapa katastru nemovitostí, případně zvektorizovaná analogová mapa. V případě analogových map KN bude provedeno zaměření identických bodů a provedena transformace mapy. Dokumentace o zaměření bodů a transformaci musí být v souladu s katastrálními předpisy a potvrzena ÚOZI tak, aby mohla být využita v navazujících činnostech, kterými může být vyhotovení GP. Všechny postupy budou zdokumentovány (náležitosti dle vyhlášky 357/2013 Sb.) např. dopočítávání souřadnic hranic z GP.
- Porovnáním nově stanovené majetkové hranice s hranicí vlastnickou, bude identifikováno vlastnictví ŘSD, spoluvlastnictví či pozemky jiných vlastníků pod stavbou.
- Návrh opatření specifikuje a kvantifikuje práce, které je potřeba následně vykonat pro dosažení cíle. Tím je požadavek, aby stavba komunikace ve správě objednatel byla umístěna na pozemcích objednatel.
- Konzultant, jako součást zakázky bude zpracovávat data po ucelených kusech (např. katastrálních územích) a digitálně předávat objednateli. Součástí měsíční zprávy o postupu prací dle ZOP RD bude i zpráva o poskytování digitálních dat. Data budou průběžně shromažďována na vymezeném uložišti Objednatele. Upřesněno bude na prvním VV. Povinností Konzultanta je vést geodetický deník, provádět zápisy z projednání a výrobních výborů.
- Výsledkem jedné části prací bude EMH sestávající z grafické a tabulkové části, technické zprávy, návrhu opatření a ostatních nezbytných dokumentů (blíže nespecifikované, dokumenty, s nimiž Konzultant pracoval a které považuje za důležité pro dosažení cíle majetkoprávního vypořádání). Zpracování a odsouhlasení EMH bude provedeno v souladu s §3 PGŘ č. 12/2015 v platném znění.

Aplikace

- Je předepsána povinnost, pro zpracování této zakázky využít aplikaci GISA MPE.
- Průběh majetkové hranice bude posouzen v superpozici s vlastnickou hranicí. Tuto činnost provede osoba Konzultanta odborně vzdělaná v oboru geodézie se specializací pro katastr nemovitostí (konzultant uvede tohoto člena či členy týmu do soupisu na prvním výrobním výboru, dále jen VV). Při porovnání obou hranic bude posuzováno s ohledem na kód kvality

bodů, zda vzdálenost hranic neleží v intervalu přesnosti pro KK3. V případě, že ano, bude průběh hranic **vždy** ztotožněn tak, že průběh majetkové bude posunut na vlastnickou hranici. Dále budou graficky vyznačeny ty části vlastnické hranice, které je možné zpřesnit dle katastrálních předpisů. Uvedená činnost bude prováděna zpravidla nad digitalizovanou mapou, případně nad mapou digitální. Pro provedení uvedené činnosti je potřeba získat podklady z katastrálního operátu, tedy data ve formátu vfk.

- Výsledkem činnosti ve Fázi I budou data nahraná do programového systému GISA MPE, k němuž Konzultant dostane od Objednatele přístupové kódy (jméno a heslo), SW je přístupný přes webové rozhraní.
- Kromě importovaných dat do systému MPE se předávají data:
 - aktuální data z katastru nemovitostí ve formátu vfk.
 - data ve formátu dgn, ve kterých bude vlastnická hranice zaměřená
 - data ve formátu dgn, ve kterých bude vlastnická hranice již ztotožněná
 - data ve formátu pdf s obsahem: kresba mapy katastru nemovitostí a majetková hranice po ztotožnění.
 - Výkresy budou digitálně podepsány ÚOZI s oprávněním dle písmene a), §13, zákona 200/1994 Sb. v platném znění
- Výsledkem činnosti ve Fázi II bude poskytnutí součinnosti majetkovému správci s interpretací výsledných dat, případně podpora vygenerování digitálního výstupu.

Ostatní

- Konzultant nejpozději do pěti pracovních dnů po podpisu smlouvy svolá výrobní výbor a předloží harmonogram prací. V případě potřeby si objednatel vyměňuje možnost svolávat kontrolní (výrobní) výbory. Na každém VV Konzultant předloží geodetický deník ke kontrole.
- Elaborát majetkové hranice stávající komunikace bude vyhotoven, vč. zpracování a předání výstupů podle Příkazu generálního ředitele PGŘ 12/2015, vč. příloh v aktuálním znění.
- Budou dodrženy OP, ZOP RD a závazné normativy ŘSD ČR, Vyhláška č.393/2020 Sb. o digitální technické mapě v platných verzích.

Předané podklady

- Objednatel poskytne veškeré podklady a dokumentace, pokud je má k dispozici.
- Přístup k normativům opakovaných řešení.
- Přístup do programového systému GISA MPE.

Ostatní práce a součinnost

- Objednatel zajistí v souladu s PGŘ č. 12/2015 v platném znění odpovědné a pověřené osoby nutné pro zdárné dokončení zakázky (odpovědnou osobu na určení majetkové hranice v terénu (I. fáze) a osobu odpovědnou za odsouhlasení EMH (II. fáze)).
- Konzultant projeví maximální snahu nevyužívat omezení dopravy. V případě nutnosti omezení dopravy má Konzultant povinnost zajistit DIO na své náklady.
- Zástupce Konzultanta musí mít platné školení pro pohyb na komunikacích absolvované u Odboru bezpečnosti GŘ ŘSD ČR podle ustanovení §8 Směrnice GŘ ŘSD ČR č. 4/2007 Bezpečnost práce na dálnicích a silnicích za provozu, který následně provede školení dalších pracovníků Konzultanta a doloží tuto skutečnost při podpisu smlouvy, nejpozději na prvním VV. Všichni pracovníci Konzultanta musí mít prokazatelné platné školení pro pohyb na komunikacích za provozu a jejich seznam musí být předán objednateli před zahájením prací a je povinnou přílohou geodetického deníku.

Seznam všech Technických předpisů ŘSD ČR je dostupný na webu rsd.cz v sekci „Technické dokumenty“, kde jsou předpisy dostupné v elektronické podobě.

Kontaktní osobou Objednatele pro tuto zakázku ve věcech technických a manažer zakázky je:

██
██

Konzultant jmenuje na prvním VV do funkce „koordinátora zeměměřických činností“ jednoho svého pracovníka, který bude řídit práce, vést jednání i VV a vypracovávat kontrolní zprávy a předkládat je ke schválení Objednateli, a to do jednoho pracovního dne po skončení jednotlivých VV. Pro Objednatele bude kontaktní osobou ve věcech technických za Konzultanta.

NÁZEV AKCE: Zpracování EMH vybraných silnic I. třídy v OLK 2023

Rámcová dohoda na geodetickou podporu při přípravě a správě silnic a dálnic 2021,
č.01ST-000885

ROZSAH SLUŽEB**Zpracování EMH vybraných silnic I. třídy v Olomouckém kraji**

Silnice	délka osy silnice - staničení (km)	orientační obvod EMH (km)	orientační obvod EMH (hm)
1 I/55 Olomouc-Přerov-Říkovice	30,288	64	638
2 I/47 Bezměrov-Těšice	14,556	33	331
3 I/35 Olomouc-Přáslavice	7,172	15	150
4 I/47 hranice kraje - Přerov	35,023	76	758
5 I/35 Hranice - hranice kraje	16,313	34	342
6 I/35 Olomouc, část přes město	6,591	14	138
7 I/35H Olomouc	2,245	5	48
8 I/55K Přerov II	0,840	2	18
9 I/55A Přerov I	0,840	2	18
10 I/55J Horní Moštěnice	2,996	6	60
11 I/55H Říkovice	0,879	2	19
12 D35 Mohelnice - Olomouc	30,218	64	634
Celkem	148,0	317	3154

NÁZEV AKCE: Zpracování EMH vybraných silnic I. třídy v OLK 2023

Rozpis služeb (soubor prací) VZ:

Rámcová dohoda na geodetickou podporu při přípravě a správě silnic a dálnic 2021,
č.01ST-000885

Uchazeč ocení jednotkové ceny jednotlivých dílčích částí zakázky

B2		Zpracování EMH	
pol.	Název	počet	m.j.
24	příprava podkladů, rekognoskace terénu	192	hod
25	vyznačení a zaměření majetkové hranice v terénu, zpracování naměřených dat do EMH, dle metodického postupu	3154	hm
Celkem bez DPH (část B) - Zpracování EMH			

ZAMĚŘENÍ ELABORÁTU MAJETKOVÉ HRANICE


Zajištění podkladů pro majetkoprávní řešení, které bude podkladem ke sjednocení polohy majetkové a vlastnické hranice. Plněním zakázky bude zpracovaný Elaborát majetkové hranice, který bude sloužit jako podklad pro následné majetkoprávní vypořádání.

Elaborát majetkové hranice stávající komunikace bude vyhotoven, vč. zpracování a předání výstupů podle Příkazu generálního ředitele PGR 12/2015, vč. příloh v aktuálním znění.

Výkresy budou digitálně podepsány ÚOZI s oprávněním dle písmene a), §13, zákona 200/1994 Sb. v platném znění.

NÁZEV AKCE: Zpracování EMH vybraných silnic I. třídy v OLK 2023

vložit mapy dle standardu ŘSD

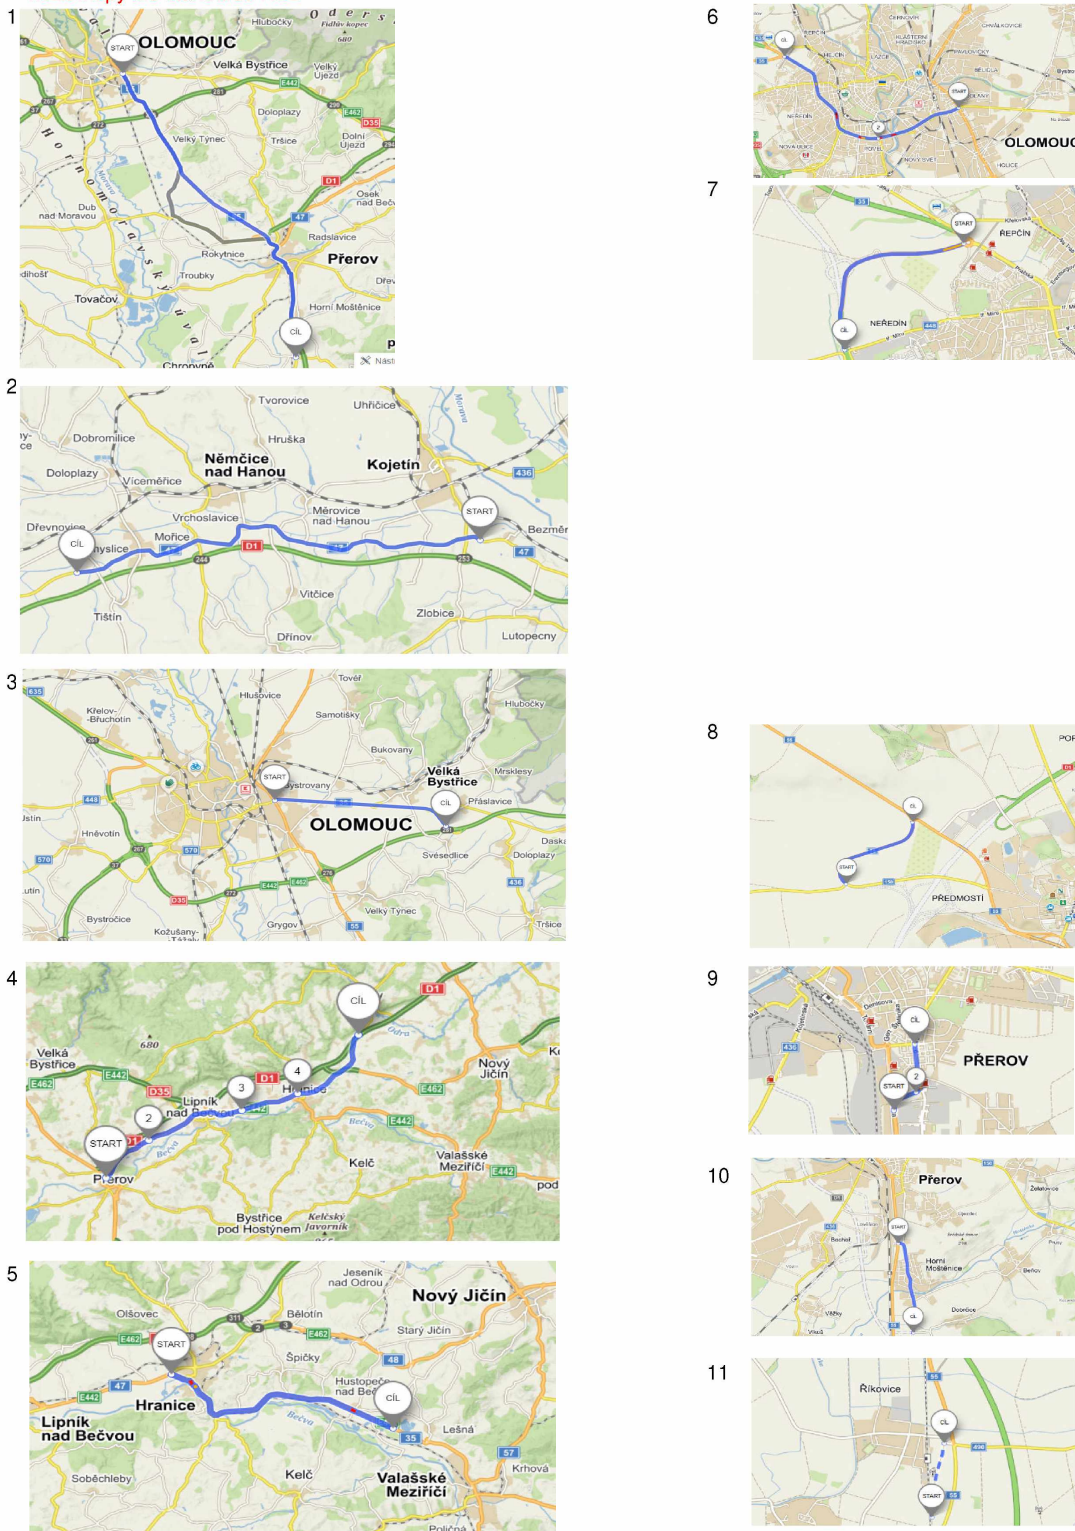



Příloha č. 4, ke Smlouvě č. 14PU-001849 objednatele

SEZNAM PODDODAVATELŮ

Společnost Sdružení pro ŘSD 2021, vedoucí společník HRDLIČKA spol. s r.o.

se sídlem: 9. května 45, 266 01 Tetín

IČO: 18601227

zapsaná v obchodním rejstříku vedeném Městský soud v Praze, oddíl C, vložka 4062

jakožto konzultant veřejné zakázky na služby „**Zpracování EMH vybraných silnic I. třídy v OLK 2023 14PU-001849**“ (dále jen „konzultant“), v souladu s požadavky § 105 odst. 1 zákona č. 134/2016 Sb., o zadávání veřejných zakázek, ve znění pozdějších předpisů, níže předkládá seznam poddodavatelů, včetně uvedení, kterou část bude každý z poddodavatelů plnit:

Obchodní firma nebo název nebo jméno a příjmení poddodavatele	IČO (pokud bylo přiděleno) a sídlo poddodavatele	Část veřejné zakázky, kterou bude poddodavatel plnit

Datum: 2023.06.16

08:42:08 +02'00'

Příloha č. 5, ke Smlouvě č. 14PU-001849 objednatele

PROHLÁŠENÍ O ODBORNÉM PERSONÁLU

Společnost Sdružení pro ŘSD 2021, vedoucí společník HRDLIČKA spol. s r.o.

se sídlem: nám. 9. května 45, 266 01 Tetín

IČO: 18601227

zapsaná v obchodním rejstříku vedeném Městský soud v Praze, oddíl C, vložka 4062,

jakožto dodavatel veřejné zakázky „Zpracování EMH vybraných silnic I. třídy v OLK 2023“ (dále jen „konzultant“), tímto prohlašuje, že níže uvedený odborný personál konzultanta se bude podílet na realizaci dílčí veřejné zakázky dle Smlouvy č. 14PU-001849.

Funkce¹	Příjmení¹	Jméno¹
Vedoucí týmu		
Specialista zeměměřič		
Specialista zeměměřič		

Datum: 2023.06.16
08:43:06 +02'00'

1) Konzultant uvede funkce a osoby, které se budou podílet na realizaci dílčí veřejné zakázky. Tyto osoby budou shodné s osobami uvedenými v jeho nabídce na veřejnou zakázku „Rámcovou dohodou na geodetickou podporu při přípravě a správě silnic a dálnic