


# KOORDINAČNÍ SITUACE

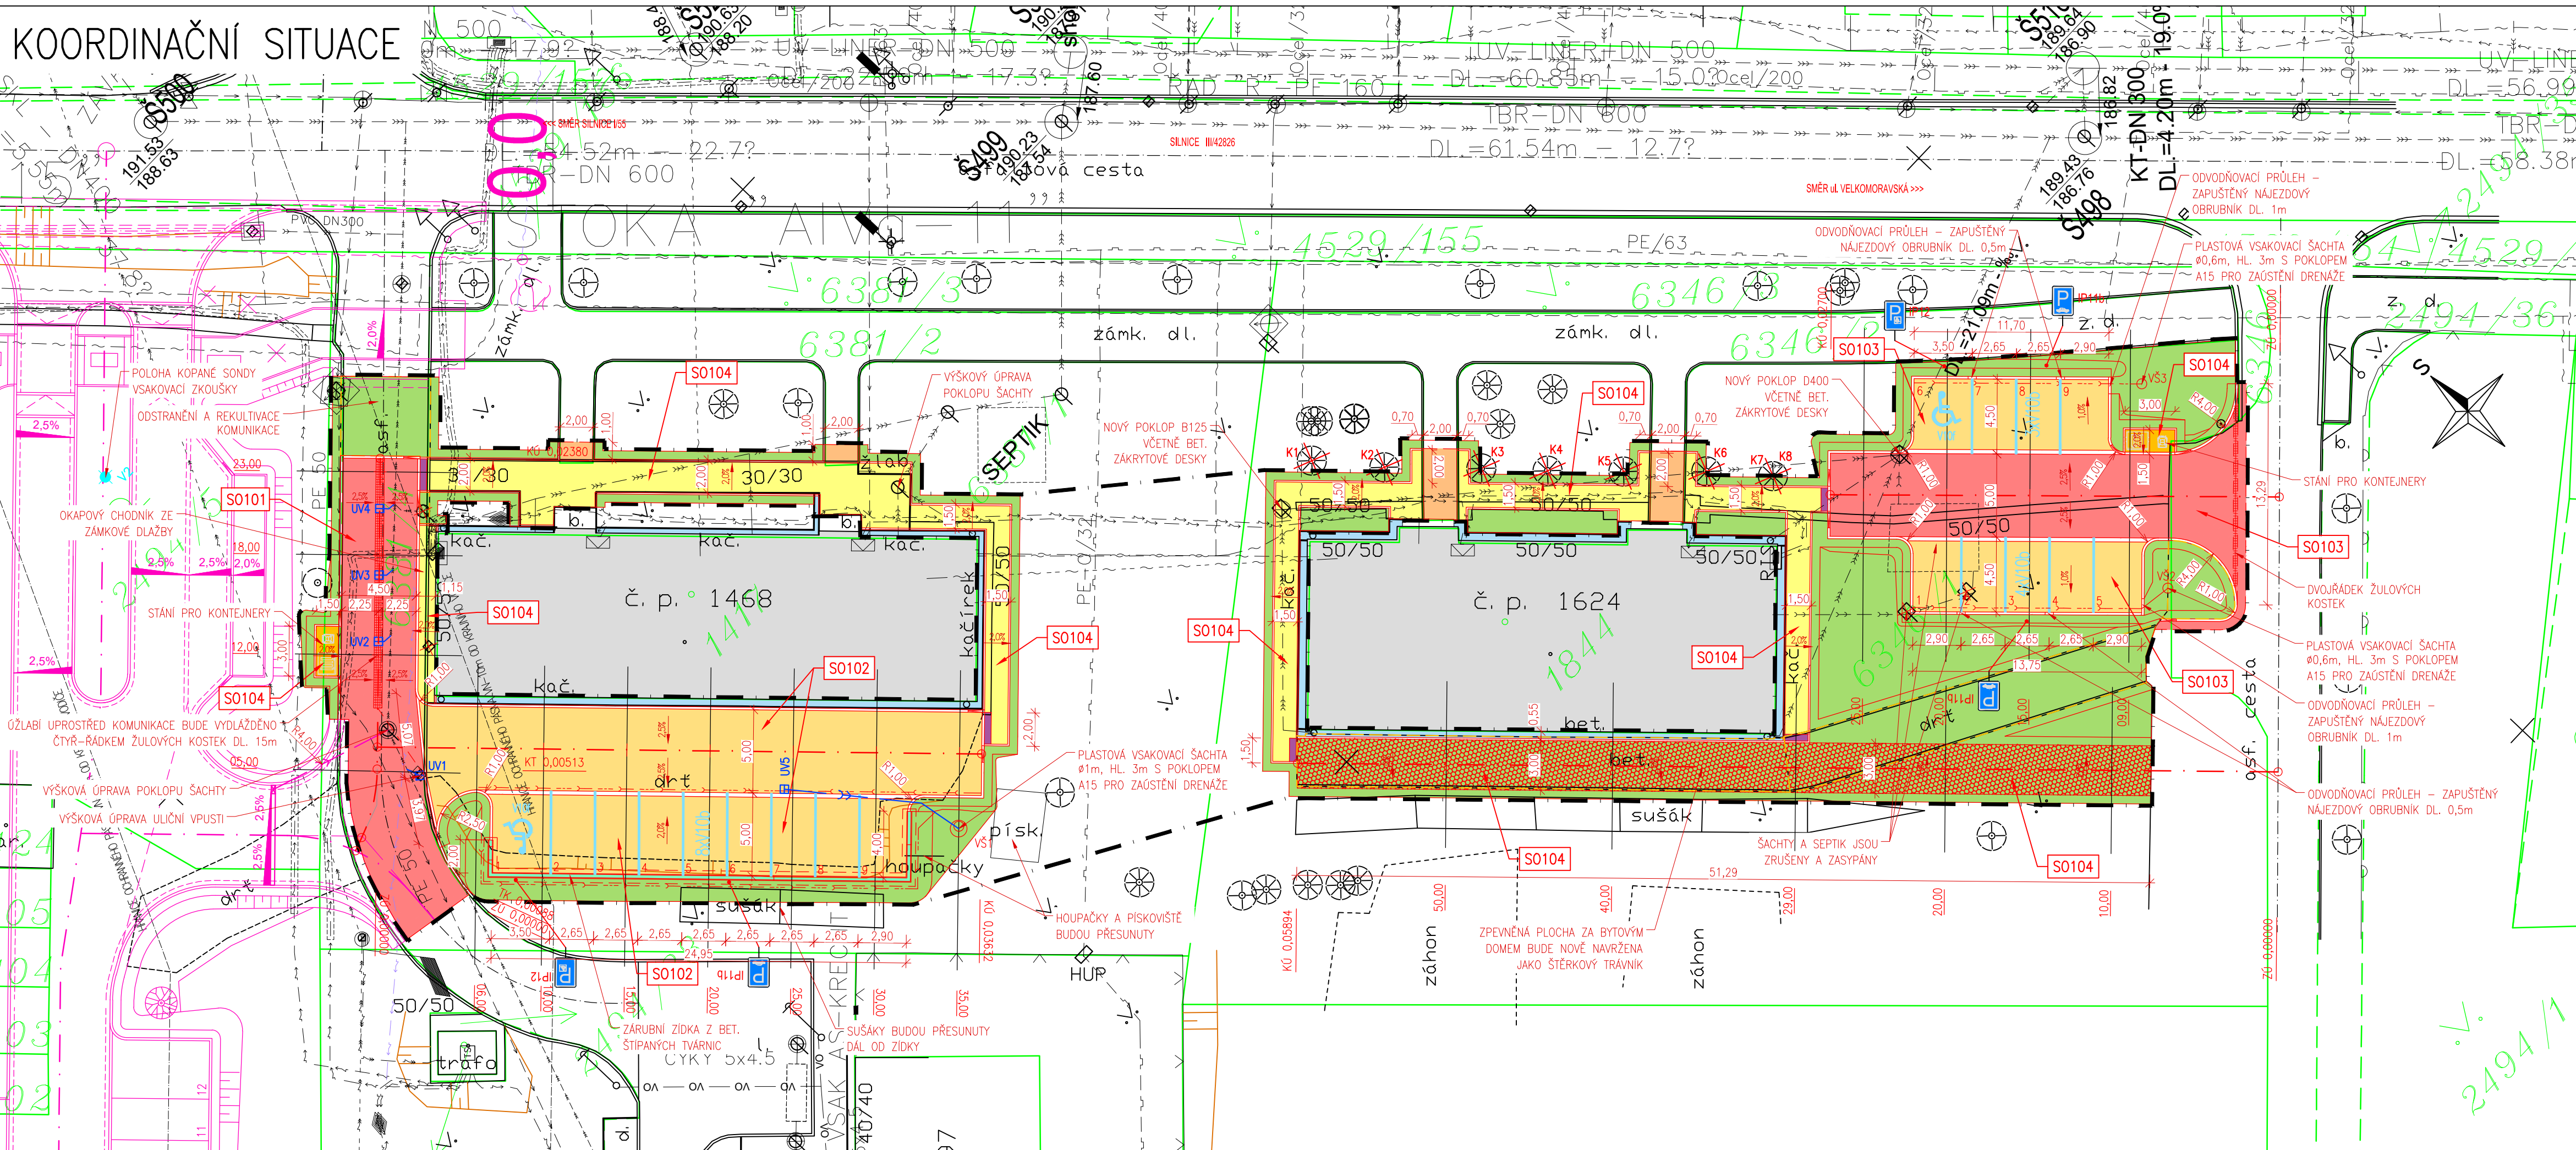

### LEGENDA

HRANICE PARCEL DLE KATASTRÁLNÍ MAPY  
 PARCELNÍ ČÍSLO DLE KATASTRÁLNÍ MAPY  
 STÁVAJÍCÍ OSA KOMUNIKACE  
 OSA MÍSTNÍ KOMUNIKACE  
 NOVÝ STAV  
 ODSTRANĚNÍ PRŮJEZDOVÉ KOMUNIKACE  
 NÁVAZUJÍCÍ PROJEKT "VÝSTAVBA INFRASTRUKTURY PRO RD VELEHRADSKÁ - 2. ETAPA"  
 HRANICE STAVENIŠTĚ

MÍSTNÍ KOMUNIKACE - ASFALTOBETON  
 PARKOVÍŠTĚ - VSAKOVACÍ DLAŽBA  
 CHODNÍK - ZÁMKOVÁ DLAŽBA  
 CHODNÍK - PŘESKLADÁNÍ STÁVAJÍCÍ ZD  
 OČELOVÁ KOMUNIKACE - ŠTĚRKOVÝ TRÁVNÍK  
 STÁNÍ PRO KONTEJNERY - ZÁMKOVÁ DLAŽBA  
 OKAPOVÝ CHODNÍK - KAČÍREK/DLAŽBA  
 ZASTAVĚNÁ PLOCHA BYTOVÝCH DOMŮ  
 OHUMUSOVÁNÍ A ZATRAVNĚNÍ

### LEGENDA INŽENÝRSKÝCH SÍTÍ

#### STÁVAJÍCÍ

STÁVAJÍCÍ EL. VN. VEDENÍ PODZEMNÍ  
 STÁVAJÍCÍ EL. VN. VEDENÍ NADZEMNÍ  
 STÁVAJÍCÍ EL. NN. VEDENÍ PODZEMNÍ  
 STÁVAJÍCÍ EL. NN. VEDENÍ NADZEMNÍ  
 STÁVAJÍCÍ EL. NN. VEDENÍ PODZ. NEPROVOZOVANÉ  
 STÁVAJÍCÍ VODOVOD  
 STÁVAJÍCÍ PLYNOVOD  
 STÁVAJÍCÍ SĎELOVACÍ VEDENÍ PODZEMNÍ  
 STÁVAJÍCÍ SĎELOVACÍ VEDENÍ NADZEMNÍ  
 STÁVAJÍCÍ SPRAŠKOVÁ KANALIZACE  
 STÁVAJÍCÍ DEŠŤOVÁ KANALIZACE  
 STÁVAJÍCÍ JEDNOTNÁ KANALIZACE  
 STÁVAJÍCÍ VEDENÍ VEŘEJNÉHO OSVĚTLENÍ PODZEMNÍ

#### NOVÉ

DRENÁŽ DN160  
 PŘÍPOJKY ULIČNÍCH VPUSTÍ

### LEGENDA OBJEKTŮ

S0101 - STAVEBNÍ OPRAVY MÍSTNÍ KOMUNIKACE  
 S0102 - PARKOVÍŠTĚ U BD. Č.P. 1468  
 S0103 - PARKOVÍŠTĚ U BD. Č.P. 1624  
 S0104 - CHODNÍKY, ZPEVNĚNÉ PLOCHY

### SOUHLAS S NAVRHOVANÝM STAVEBNÍM ZÁMĚREM:

#### "Revitalizace veřejných ploch u BD č.p. 1468 a 1624, Staré Město"

PARCELNÍ ČÍSLO: 2494/1  
 VLASTNICKÉ PŘÁVO: Zlínský kraj, třída Tomáše Bati 21, 76001 Zlín  
 HOSPODÁŘENÍ SE SVĚŘENÝM MAJETKEM KRAJE:  
 Střední odborná škola a Gymnázium Staré Město, Velehradská 1527, 68603 Staré Město  
 IČO: 60371790  
 PODPIS: ..... DNE: .....

<b>HLAVNÍ PROJEKTANT</b>  MSS - PROJEKT SÍDLA: PRAHA 4 - MICHLE MICHLESKÁ 580/63, 141 00 PRAHA 4 - MICHLE ŽEROTINOVA 992, 755 01 VSETÍN TEL.: +420 571 415 366 268 498 36 FAX: +420 226 84 98 36 DIČ: CZ26849836		INVESTOR Město Staré Město nám. Hrdinů 100, 686 03 Staré Město 	
HLAVNÍ INŽENÝR PROJEKTU	IN	PROFESE	
ZODPOVĚDNÝ PROJEKTANT	IN		
VYPRACOVAL	P		
KONTROLOVAL	IN		
MÍSTO STAVBY			
NÁZEV STAVBY	Revitalizace veřejných ploch u BD č.p. 1468 a 1624, Staré Město		
NÁZEV PROJEKTOVÉ ČÁSTI	C - SITUAČNÍ VÝKRESY		
NÁZEV OBJEKTU			
NÁZEV ČÁSTI DOKUMENTACE OBJEKTU	C		
NÁZEV PŘÍLOHY	C	ČPŘÍLOHY	
		2	