



TSKAP0005S85

číslo smlouvy TSK: 5/23/1200/200/50

číslo smlouvy Vodafone:

S M L O U V A

**o smlouvě budoucí o zřízení věcného břemena
uzavřená dle § 1785 a násl. zákona č. 89/2012 Sb., občanský zákoník
a podle § 104 odst. 3 zákona č. 127/2005 Sb.,
o elektronických komunikacích a o změně některých souvisejících zákonů
(dále jen „Smlouva“)**

Článek I. Smluvní strany


HLAVNÍ MĚSTO PRAHA

se sídlem: Praha - Staré Město, Mariánské náměstí 2/2, PSČ 110 00
IČO: 000 64 581
DIČ: CZ00064581, plátce DPH
zastoupená: **Technickou správou komunikací hl. m. Prahy, a.s.**
se sídlem: Veletržní 1623/24, 170 00 Praha 7 - Holešovice
IČO: 034 47 286
DIČ: CZ03447286, plátce DPH
zapsaná v obchodním rejstříku vedeném Městským soudem v Praze, spis. zn.: B 20059
bankovní spojení: 
číslo účtu:
zastoupená:

na straně jedné (dále jen „**Budoucí povinný**“)

a

Vodafone Czech Republic a.s.

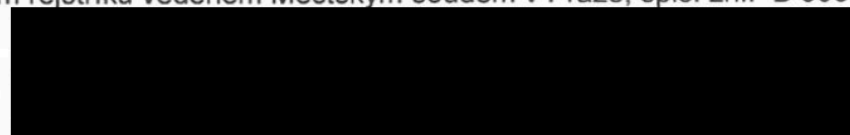se sídlem: náměstí Junkových 2808/2, Stodůlky, 155 00 Praha 5
IČ: 257 88 001
DIČ: CZ25788001, plátce DPH
zapsaná v obchodním rejstříku vedeném Městským soudem v Praze, spis. zn.: B 6064
bankovní spojení: 
číslo účtu:
zastoupená:

na straně druhé (dále jen „**Budoucí oprávněný**“)

(dále Budoucí oprávněný a Budoucí povinný společně též jako „**Smluvní strany**“)

Článek II. Úvodní ustanovení

1. Budoucí oprávněný zajišťuje veřejnou komunikační síť dle zákona č. 127/2005 Sb., o elektronických komunikacích a o změně některých souvisejících zákonů (dále jen „**zákon o elektronických komunikacích**“).
2. Podle § 104 odst. 1 písm. a) zákona o elektronických komunikacích je Budoucí oprávněný mimo jiné oprávněn zřizovat a provozovat na cizích pozemcích podzemní a nadzemní vedení elektronické komunikační sítě, včetně jejich opěrných a vytyčovacích bodů, telefonní budky a přípojná komunikační vedení veřejné komunikační sítě, přetínat tyto pozemky vodiči a zřizovat v nich vedení veřejné komunikační sítě, jakož i související elektrické přípojky a ve smyslu § 104 odst. 6 citovaného zákona je na základě prokazatelného oznámení vlastníkov oprávněn v nezbytném rozsahu vstupovat nebo vjíždět na cizí nemovitosti v souvislosti s touto jeho činností a při přípravě projektové dokumentace, opravách a údržbě komunikačních vedení a elektronických komunikačních zařízení umístěných na cizích nemovitostech a v nezbytném rozsahu kácet a oklešťovat dřeviny ohrožující bezpečný a spolehlivý provoz komunikačních vedení.
3. Technická správa komunikací hl. m. Prahy, a.s. (dále též jen „**TSK hl. m. Prahy**“, případně „**správce komunikací**“) na podkladě Smlouvy o zajištění správy majetku a o výkonu dalších činností ve znění pozdějších dodatků mezi HLAVNÍM MĚSTEM PRAHOU (dále jen „**HMP**“) a TSK hl. m. Prahy, uzavřené dne 12. 1. 2017, vykonává správu komunikací a pozemků včetně jejich součástí, které jsou ve vlastnictví HMP a je oprávněna jednat jménem HMP a uzavřít tuto Smlouvu.
4. Pro zajištění činnosti Budoucího oprávněného a výkonu výše uvedených oprávnění Budoucího oprávněného uzavírají Smluvní strany ve smyslu § 104 odst. 3 zákona o elektronických komunikacích tuto Smlouvu.

Článek III. Předmět Smlouvy

1. Předmětem této Smlouvy je závazek Budoucího povinného a Budoucího oprávněného uzavřít v budoucnu smlouvu o zřízení práva odpovídajícího věcnému břemenu o obsahu a za podmínek sjednaných Smluvními stranami v této Smlouvě.
2. Budoucí povinný prohlašuje, že v době uzavření této Smlouvy je výlučným vlastníkem pozemků parc. č. **1264**, parc. č. **1277/2**, parc. č. **1300/2** a parc. č. **2483/1** v katastrálním území **Vršovice**, obec Praha, a pozemků parc.č. **4240/1**, parc. č. **4247**, parc. č. **4251/1**, parc. č. **4251/2**, parc. č. **4252**, parc. č. **4253/3**, parc. č. **4254**, parc. č. **4305/2**, parc. č. **4306**, parc. č. **4307**, parc. č. **4308** a parc. č. **4312/1**, v katastrálním území **Vinohrady**, obec Praha, které jsou zapsány v katastru nemovitostí u Katastrálního úřadu pro hlavní město Prahu, Katastrální pracoviště Praha, na listu vlastnictví č. **498** pro katastrální území **Vršovice** a na listu vlastnictví č. **2178** pro katastrální území **Vinohrady** (dále jen „**Dotčené nemovitosti**“).
3. Na části Dotčených nemovitostí bude vybudováno veřejné komunikační zařízení - **optický telekomunikační kabel a kabelové komory** - v rámci stavební akce s názvem: Výstavba podzemního vedení SEK, polygon 14 (dále jen „**Stavba**“).
4. Stavba nebude ve smyslu § 509 občanského zákoníku součástí Dotčených nemovitostí, takže od svého vzniku bude ve vlastnictví Budoucího oprávněného.

5. Vyjádření ke Stavbě bylo vydáno dopisem HMP č.j. **MHMP 1027457/2023** ze dne **16.05.2023**.
6. Umístění Stavby na části Dotčených nemovitostí je pro účely této Smlouvy vyznačeno v situačním plánu, který je přílohou a nedílnou součástí této Smlouvy.

Článek IV. Věcné břemeno

1. Smluvní strany se touto Smlouvou dohodly, že po dokončení Stavby na základě písemné výzvy Budoucího oprávněného uzavřou ve lhůtě 1 roku ode dne doručení této výzvy Budoucímu povinnému, nejpozději však ve lhůtě 5 let ode dne podpisu této Smlouvy, smlouvu o zřízení věcného břemena (dále jen „**Konečná smlouva**“), jejímž předmětem bude zřízení a vymezení věcného břemena pro umístění zařízení elektronické komunikační sítě. Písemné vyhotovení návrhu Konečné smlouvy zajistí Budoucí povinný.
2. Věcné břemeno bude zřízeno k Dotčeným nemovitostem a pro Budoucího oprávněného a bude spočívat v právu Budoucího oprávněného zřídit, provozovat, opravovat a udržovat na části Dotčených nemovitostí Stavbu a v právu vstupu nebo vjezdu na Dotčené nemovitosti za účelem výkonu jeho oprávnění ve smyslu § 104 odst. 1 a 6 zákona o elektronických komunikacích.
3. Rozsah věcného břemena pro účely Konečné smlouvy bude vyznačen v geometrickém plánu pro vyznačení věcného břemena, který bude přílohou a nedílnou součástí Konečné smlouvy.
4. Budoucí povinný informuje Budoucího oprávněného, že ke schválení zřízení věcného břemena je příslušná Rada hlavního města Prahy.
5. Věcné břemeno bude zřízeno na dobu neurčitou, vznikne v souladu s ustanovením občanského zákoníku zápisem do veřejného seznamu a zaniká v případech stanovených zákonem.
6. Budoucí povinný se zavazuje strpět na Dotčených nemovitostech existenci Stavby a výkon práv Budoucího oprávněného vyplývajících z této Smlouvy a zdržet se veškeré činnosti, která by vedla k ohrožení Stavby a omezení výkonu práv Budoucího oprávněného. Budoucí oprávněný se zavazuje právo odpovídající věcnému břemenu v plném rozsahu přijmout.
7. Budoucí povinný bere na vědomí, že ve smyslu § 102 zákona o elektronických komunikacích vzniká dnem nabytí právní moci rozhodnutí o umístění Stavby, nebo právními účinky územního souhlasu s umístěním Stavby, ochranné pásmo podzemního komunikačního vedení.

Článek V. Cena věcného břemena

1. Smluvní strany sjednávají cenu věcného břemena jako jednorázovou náhradu, která bude vypočtena dle "Zásad cenové politiky" schválených Radou hlavního města Prahy usnesením č. 1858, ze dne 1.8.2022, na základě Budoucím oprávněným předloženého vyčíslení délky trasy Stavby a stylu uložení do komunikačních staveb a pozemků dle níže uvedené tabulky. K ceně bude připočtena DPH ve výši aktuální sazby stanovené zákonem č. 235/2004 Sb., o dani z přidané hodnoty (dále jen „**zákon o DPH**“) v den uzavření Konečné smlouvy. Za souběžné uložení inženýrských sítí se cena vypočítává za první a

druhé vedení stejného druhu inženýrské sítě a za každé další souběžně ukládané vedení se cena zvyšuje o 20% za jedno vedení.

způsob uložení	MJ	Charakteristická data	cena Kč/MJ
Protlak a podvrt	bm	průměr chráničky do 0,15	400
	bm	průměr chráničky do 0,5	500
	bm	průměr chráničky nad 0,5	650
	m ²	zřízení montážních (startovacích a cílových jam)	500
Základy dobíjecí stanice a pilířek ER	m ²	na vybrané síti místních komunikací i na ostatní síti	500
Uložení do stávající chráničky (nebo staršího potrubí)	bm	na vybrané síti místních komunikací	150
	bm	na ostatní síti místních kom.	100
Uložení do vozovky	bm	na vybrané síti místních komunikací	7500
	bm	na ostatní síti místních kom.	2500
Uložení do krajnice tělesa komunikace nebo středního dělicího pásu komunikace	bm	na vybrané síti místních komunikací	3000
	bm	na ostatní síti místních kom.	2000
Uložení do chodníku	bm	na vybrané síti místních komunikací	300
	bm	na ostatní síti místních kom.	250
Uložení do pomocného pozemku komunikace	bm	mimo těleso komunikace	150

- Smluvní strany sjednávají cenu věcného břemene za umístění **kabelových komor** jako jednorázovou náhradu, která bude vypočtena dle "Zásad cenové politiky" schválených Radou hlavního města Prahy usnesením č. 1858, ze dne 1.8.2022 na základě Budoucím oprávněným předloženého Vyčíslení plochy, a to za jednorázovou cenu ve výši **21.300,- Kč za 1 m²** pozemku dle plochy pozemků zatížené věcným břemenem.
- Cenu věcného břemena včetně DPH se Budoucí oprávněný zavazuje zaplatit na účet Budoucího povinného uvedený v článku I. této Smlouvy v termínu splatnosti dle faktury, vystavené Budoucím povinným v souladu se zákonem o DPH.
- Budoucí povinný prohlašuje, že bankovní účet uvedený v článku I. této Smlouvy je účtem zveřejněným správcem daně způsobem umožňujícím dálkový přístup v souladu se zákonem o DPH pro DIČ: CZ00064581.
- Dnem uskutečnění zdanitelného plnění je den, kdy Budoucí povinný podepíše Konečnou smlouvu. Budoucí povinný vystaví na uvedenou částku daňový doklad a doručí ho spolu s Konečnou smlouvou Budoucímu oprávněnému.
- Pro případ prodlení se zaplacením ceny se Budoucí oprávněný zavazuje zaplatit Budoucímu povinnému smluvní pokutu ve výši 0,1 % z dlužné částky denně za každý započatý den prodlení.

Článek VI. Povinnosti Budoucího oprávněného

- Budoucí oprávněný je povinen při výkonu svých oprávnění co nejvíce šetřit práva Budoucího povinného a bezprostředně mu oznámit vstup na Dotčené nemovitosti. Po

skončení prací je povinen uvést Dotčené nemovitosti do předchozího stavu a není-li to možné s ohledem na povahu provedených prací, do stavu odpovídajícího předchozímu účelu nebo užívání Dotčených nemovitostí a bezprostředně oznámit tuto skutečnost Budoucímu povinnému. Po provedení odstranění nebo okleštění stromů je povinen na svůj náklad provést likvidaci vzniklého klesu a zbytků po těžbě.

2. Budoucí oprávněný bere na vědomí, že na Dotčených nemovitostech se nachází místní komunikace, která je ve vlastnictví Budoucího povinného, přičemž režim užívání komunikací je upraven zákonem č. 13/1997 Sb., o pozemních komunikacích a užívání komunikace k jiným než určeným účelům dle citovaného zákona je zvláštním užíváním komunikace. Budoucí oprávněný bere na vědomí, že pro případ zásahů do komunikace v souvislosti s výkonem práva věcného břemena je povinen postupovat v souladu s uvedenými právními předpisy a na případné zásahy do komunikace požádat TSK hl. m. Prahy o uzavření nájemní smlouvy. Při ukončení zásahů je povinen uvést komunikaci do předchozího stavu a doložit kvalitu zásypu a obnovení konstrukce komunikace příslušnými zkouškami dle ČSN a předepsaných pokynů.
3. V případě náhlého poškození vedení inženýrské sítě, nesnese-li záležitost odkladu, je Budoucí oprávněný oprávněn zajistit opravu inženýrské sítě i bez předchozího projednání s Budoucím povinným. Je však povinen provádění opravy neprodleně oznámit Budoucímu povinnému, místo opravy označit a zabezpečit a po skončení opravy uvést Dotčené nemovitosti na vlastní náklad do předešlého stavu. V případě škody způsobené provedením prací je povinen k její náhradě.
4. Budoucí oprávněný je povinen zaslat Budoucímu povinnému k evidenčnímu číslu této Smlouvy kopii dokladu prokazujícího jeho oprávnění k užívání dokončené Stavby (tj. dokladu o převzetí Stavby od zhotovitele, event. jiný doklad prokazující dokončení Stavby) v termínu do 2 měsíců ode dne jeho vydání. Za nesplnění této povinnosti se zavazuje zaplatit Budoucímu povinnému smluvní pokutu ve výši 200,- Kč (slovy: dvě stě korun českých) za každý den prodlení.
5. Budoucí oprávněný je povinen zajistit na své náklady vyhotovení geometrického plánu s vyznačením věcného břemena a vyčíslení délky trasy, případně plochy uložených inženýrských sítí v pozemcích dotčených Stavbou (dále jen „Vyčíslení“).
6. Geometrický plán v písemné a digitální formě (formát dgn), Vyčíslení a písemnou výzvu k uzavření Konečné smlouvy se Budoucí oprávněný zavazuje předložit TSK hl. m. Prahy k číslu této Smlouvy nejpozději do 6 měsíců ode dne vydání dokladu o oprávnění k užívání dokončení Stavby. Pro případ nedodržení lhůty k předložení písemné výzvy k uzavření Konečné smlouvy, nebo některého ze shora uvedených dokladů, se Budoucí oprávněný zavazuje zaplatit Budoucímu povinnému smluvní pokutu ve výši 5.000,- Kč (slovy: pět tisíc korun českých) za každý započatý měsíc prodlení; pokuta dle tohoto odstavce nebude vyžadována kumulativně v případě nepředložení více než jednoho výše uvedeného dokladu.
7. Pro případ, že Budoucí oprávněný po dokončení Stavby nesplní své závazky dle článku VI. odst. 4, 6 a čl. IV. odst. 1 této Smlouvy, sjednávají Smluvní strany, že výzvu k uzavření Konečné smlouvy je oprávněn podat též Budoucí povinný Budoucímu oprávněnému.
8. Budoucí oprávněný se zavazuje podat do 1 měsíce ode dne, kdy Budoucí povinný doručí Budoucímu oprávněnému Konečnou smlouvu, návrh na vklad práva odpovídajícího sjednanému věcnému břemenu Katastrálnímu úřadu pro hlavní město Prahu, Katastrální pracoviště Praha a uhradit poplatek spojený s vkladovým řízením.

9. Kopii návrhu na vklad práva s prezentačním razítkem katastrálního úřadu se Budoucí oprávněný zavazuje předložit Budoucímu povinnému do 14 dnů ode dne podání návrhu na vklad k evidenčnímu číslu Konečné smlouvy. V případě porušení tohoto závazku se Budoucí oprávněný zavazuje zaplatit Budoucímu povinnému smluvní pokutu ve výši 500,- Kč (slovy: pět set korun českých) za každý započatý měsíc prodlení.

Článek VII. Zvláštní ustanovení

1. Smlouva a právní vztahy z ní vyplývající nebo s ní související se řídí právním řádem České republiky.
2. Práva a povinnosti dohodnuté v této Smlouvě platí i pro případné právní nástupce Smluvních stran.
3. Smluvní strany výslovně souhlasí s tím, aby tato Smlouva byla uvedena v Centrální evidenci smluv TSK hl. m. Prahy (CES TSK) vedené TSK hl. m. Prahy, která je veřejně přístupná a která obsahuje údaje o Smluvních stranách, předmětu Smlouvy, číselné označení této Smlouvy a datum jejího podpisu.
4. Pokud výše hodnoty budoucího předmětu plnění Smlouvy by byla vyšší než 50.000,- Kč (slovy: padesát tisíc korun českých) bez DPH, Smluvní strany výslovně sjednávají, že Budoucí povinný zajistí uveřejnění této Smlouvy v registru smluv dle zákona č. 340/2015 Sb., o zvláštních podmínkách účinnosti některých smluv, uveřejňování těchto smluv a o registru smluv.
5. Smluvní strany prohlašují, že skutečnosti uvedené v této Smlouvě nepovažují za obchodní tajemství ve smyslu § 504 občanského zákoníku a udělují svolení k jejich užití a zveřejnění bez stanovení jakýchkoli dalších podmínek.
6. Smluvní strany se dohodly na vyloučení aplikace § 1788 odst. 1 a 2 občanského zákoníku na tuto Smlouvu.
7. Smluvní strany se dohodly, že Smlouva je uzavřena s rozvazovací podmínkou pro případ, že Stavbou Budoucího oprávněného nedojde k zásahu do Dotčených nemovitostí (nedojde k realizaci Stavby), nedojde k vydání pravomocného rozhodnutí o umístění Stavby, nebo územního souhlasu, popř. stavebního povolení. Budoucí oprávněný se zavazuje Budoucího povinného o nesplnění rozvazovací podmínky bezodkladně písemně informovat.
8. Smlouvu je možné měnit nebo doplňovat pouze písemnou dohodou Smluvních stran ve formě číslovaných dodatků podepsaných oběma Smluvními stranami.
9. Smluvní strany sjednávají a zavazují se pro případ, že kterékoliv ustanovení této Smlouvy nebo její část se ukážou být zdánlivými, neplatnými nebo se neplatnými stanou, neovlivní tato skutečnost platnost Smlouvy jako takové. V takovém případě se Smluvní strany zavazují nahradit zdánlivé či neplatné ujednání ujednáním platným, které se svým ekonomickým účelem pokud možno nejvíce podobá zdánlivému či neplatnému ujednání.

Článek VIII. Závěrečná ustanovení

1. Smluvní strany výslovně prohlašují, že Smlouva obsahuje úplné ujednání o předmětu Smlouvy a všech náležitostech, které Smluvní strany měly a chtěly ve Smlouvě ujednat a

které považují za důležité pro závaznost této Smlouvy. Smlouva je výsledkem jejich jednání a její obsah měly možnost ovlivnit. Žádný projev Smluvních stran učiněný při jednání o této Smlouvě, ani projev učiněný po uzavření této Smlouvy nesmí být vykládán v rozporu s výslovnými ustanoveními této Smlouvy a nezakládá závazek žádné ze Smluvních stran.

2. Smluvní strany prohlašují, že Smlouva byla uzavřena podle jejich pravé a svobodné vůle, určitě, vážně, srozumitelně, nikoliv v tísní nebo za nápadně nevýhodných podmínek a na důkaz souhlasu s jejím obsahem ji podepisují.
3. Smlouva nabývá platnosti a účinnosti okamžikem jejího podpisu poslední Smluvní stranou, kterou bude TSK hl. m. Prahy v zastoupení Budoucího povinného. Smlouva, na niž se vztahuje povinnost uveřejnění prostřednictvím registru smluv, nabývá účinnosti nejdříve dnem uveřejnění.
4. Tato Smlouva je vyhotovena ve čtyřech výtiscích s platností originálu, z nichž za Budoucího povinného obdrží dva podepsané výtisky obchodní oddělení TSK hl. m. Prahy a dva podepsané výtisky obdrží Budoucí oprávněný. Budoucí oprávněný je povinen se dostavit s jedním výtiskem na obchodní oddělení TSK hl. m. Prahy za účelem uzavření smlouvy o pronájmu komunikace po dobu výstavby. Do doby uzavření smlouvy o pronájmu komunikace po dobu výstavby není Budoucí oprávněný oprávněn Stavbu realizovat.
5. Nedílnou součástí Smlouvy jsou následující přílohy:


Příloha č. 1 - Vzor „Vyčíslení trasy inženýrských sítí“

Příloha č. 2 - Situační plánec umístění Stavby

Příloha č. 3 – Cenová mapa

V Praze dne 22. 06. 2023

Za Budoucího povinného:

 

HLAVNÍ MĚSTO PRAHA
Technická správa komunikací
hl. m. Prahy, a.s.




15-06-2023
V Praze dne

Za Budoucího oprávněného:



Vodafone Czech Republic a.s.

 

LEGENDA:

nová účelná trasa
Vodafone Czech Republic a.s. -
stávající Vodafone Czech Republic a.s. -


sítě Veolia - PVK, a.s. -

sítě a kabelovod CETIN a.s. -

sítě Praž. plyn. distribuce a.s. -

sítě PRE distribuce a.s. - NN
VN - VVN
OPTO
SDK

sítě Praž. Teplárenská -
sítě Velebné osvětlení -
sítě Ministerstvo vnitra ČR -
sítě Dopravní podnik hl.m. Prahy -
sítě Cabel Media, s.r.o. -
sítě Sitel, s.r.o. -
sítě SUPTEL a.s. -
sítě České Radiokomunikace a.s. -
sítě Telco Pro Services, a.s. -
sítě T-Mobile Czech Republic a.s. -
sítě NETPROSYS, s.r.o. -
sítě CentroNet a.s. -
sítě Vodafone CR a.s. -
sítě Telia Sonera Int. Car., a.s. -
sítě ČD Telematika, a.s. -
sítě GasNet, s.r.o. -
sítě TSK řídicí systémy -
sítě OPTILINE -
sítě NET4GAS -

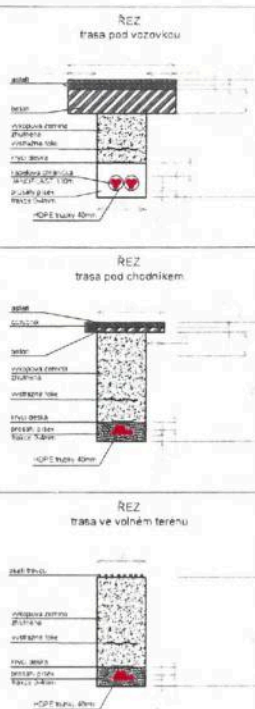

Autorizováno:
Martin Marek
ČKAIT 0009957

Razítko zpracovatele:

INVESTOR
Vodafone Czech Republic a.s.

název: Jankovských 290/2, Praha 5 - 155 00
IČ: 25789961, DIČ: CZ25789961
registrace: v Městském soudě v Praze - Oddělení B, ul. Žitná 658



PROJEKTANT
SUP-TECHNIK a.s.

ul. Bělská 258/25, 141 00, Praha 4 - Záběhlice
IČ: 61857142, DIČ: CZ61857142
registrace: v Krajském soudě v Praze - Oddělení B, ul. Žitná 2288

PROJEKTANT DÍLČÍ ČASTI
Projekting, s.r.o.

Konevova 260/151, Praha 3 - 130 00
IČ: 34707066, DIČ: CZ34707066, Email: info@projekting.cz
registrace: v Městském soudě v Praze - Oddělení C, ul. Žitná 167553

SCHEMÁT	Daniel Pašek	FORMAT	A2
ZPRACOVAL	Nina Růžková	MĚŘITOK	1:500
ZAKÁZKOVÉ ČÍSLO	3143/2023	STUPEN	pro územní řízení
ZAK. Č. OBJEDNATELE	—	DATUM	březen 2023
NÁZEV AKCE	MÍSTO STAVBY		
	Praha 10		

Praha - polygon 14

NÁZEV VÝKRESU

Situace úložné trasy - 1. část

PARE
VÝKRES
ČÍSLO
1



navazuje výkres č. 2



LEGENDA:

nová úložná trasa
Vodafone Czech Republic a.s. -
stáv.sít Vodafone Czech Republic a.s. -



sítě Veolia - PVK, a.s. -

sítě a kabelovod CETIN a.s. -

sítě Praž. plyn. distribuce, a.s. -

sítě PRE distribuce, a.s. - NN
VN, VVN
OPTO
SDK

sítě Praž. Teplárenská -
sítě Veřejné osvětlení -
sítě Ministerstvo vnitra ČR -
sítě Dopravní podnik hl.m. Prahy -
sítě Cabel Media, s.r.o. -
sítě Sitel, s.r.o. -
sítě SUPTEL a.s. -
sítě České Radiokomunikace a.s. -
sítě Telco Pro Services, a.s. -
sítě T-Mobile Czech Republic a.s. -
sítě NETPROSYS s.r.o. -
sítě CentroNet a.s. -
sítě Vodafone CR a.s. -
sítě Telia Sonera Int. Car., a.s. -
sítě ČD Telematika, a.s. -
sítě GasNet, s.r.o. -
sítě TSK řídicí systémy -
sítě OPTILINE -
sítě NET4GAS -

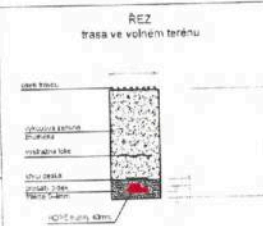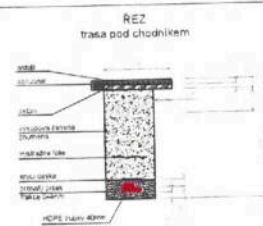

ŘIČ

navazuje výkres č. 1

4247

nová kabelová
komora č. 5

č.p. 1937
3334

3333

bez č.p./ce
3332/2

bez č.p./ce
3312/7

č.p. 1938
3312/1

bez č.p./ce

3311/2

3311/1

č.p. 1939
3313

3314

č.p. 1940
3316

33

4240/4

2483/1

č.p. 804
496

497

715/3

č.p. 827
716

č.p. 828
718

č.p. 786
720

č.p. 745
722

č.p. 878
724

bez č.p./ce 715/2
č.p. 781
714

715/1


717

719

721


723


727/1

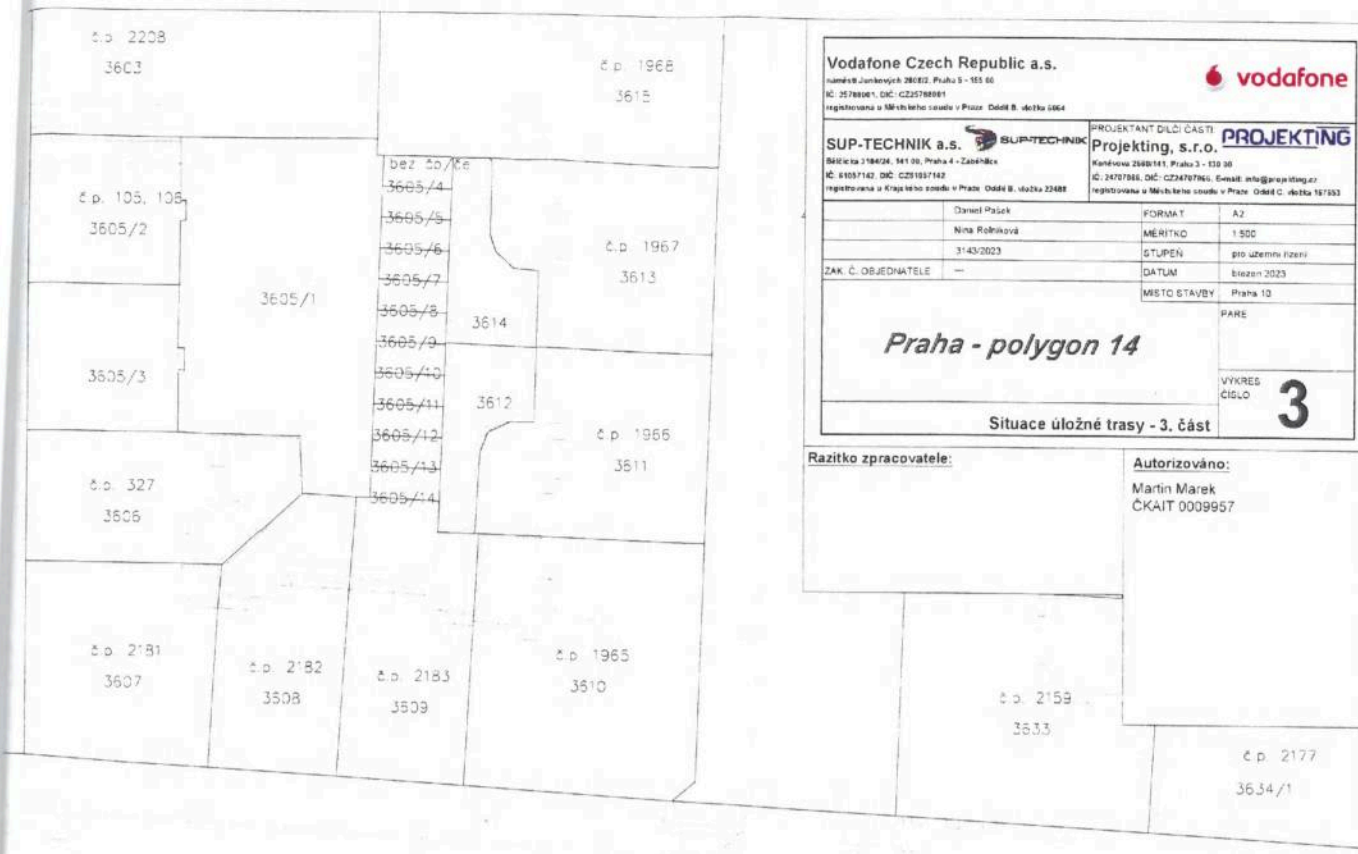

Vodafone Czech Republic a.s. naměstí Junkových 2802, Praha 5 - 155 00 IČ: 25788061, DIČ: CZ25788061 registrovaná v Městském soudě v Praze, Oddělení B, ulička 1064			
SUP-TECHNIK a.s. Bátická 184/26, 141 00, Praha 4 - Záhradce IČ: 61057142, DIČ: CZ61057142 registrovaná v Krajském soudě v Praze, Oddělení B, ulička 22488		PROJEKTING Kandanova 268/141, Praha 3 - 120 35 IČ: 24707886, DIČ: CZ24707886, Email: info@projekting.cz registrovaná v Městském soudě v Praze, Oddělení C, ulička 15733	
Daniel Pašick Nina Roháková 31/43/2023	FORMAT MERITKO STUPĚŇ DATUM MÍSTO STAVBY	A2 1:500 pro územní řízení březen 2023 Praha 14	PARE VÝKRES ČÍSLO 3
Praha - polygon 14			
Situace úložné trasy - 3. část			

Razítko zpracovatele: Autorizováno:
Martin Marek
ČKAIT 0009957

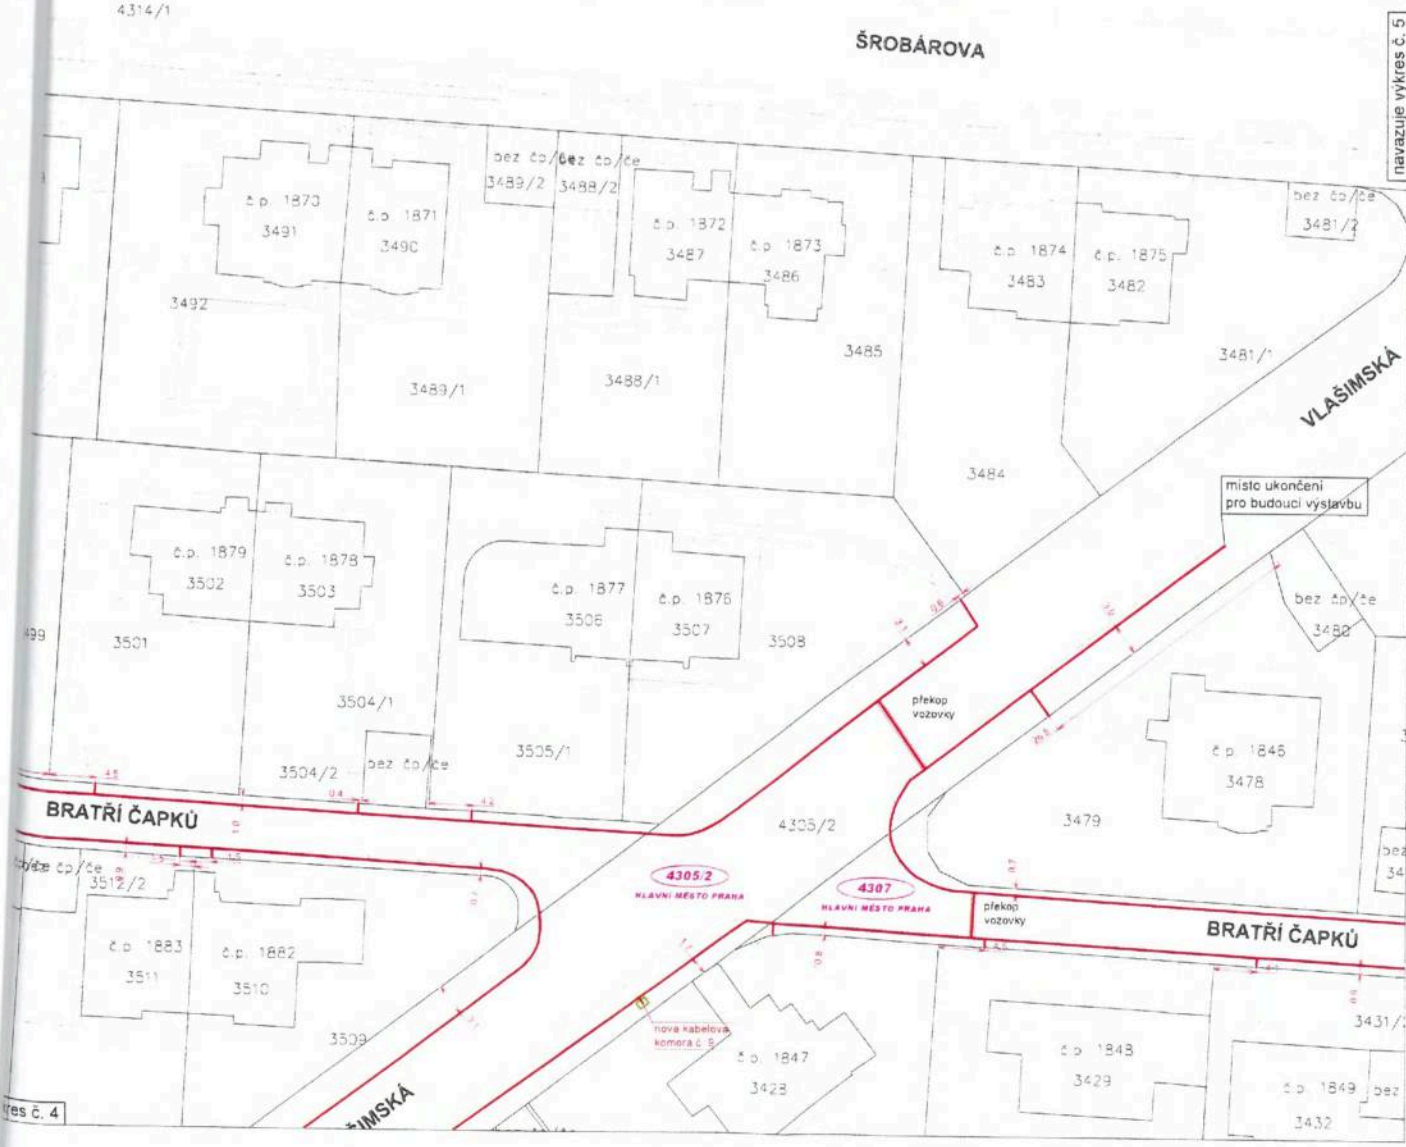

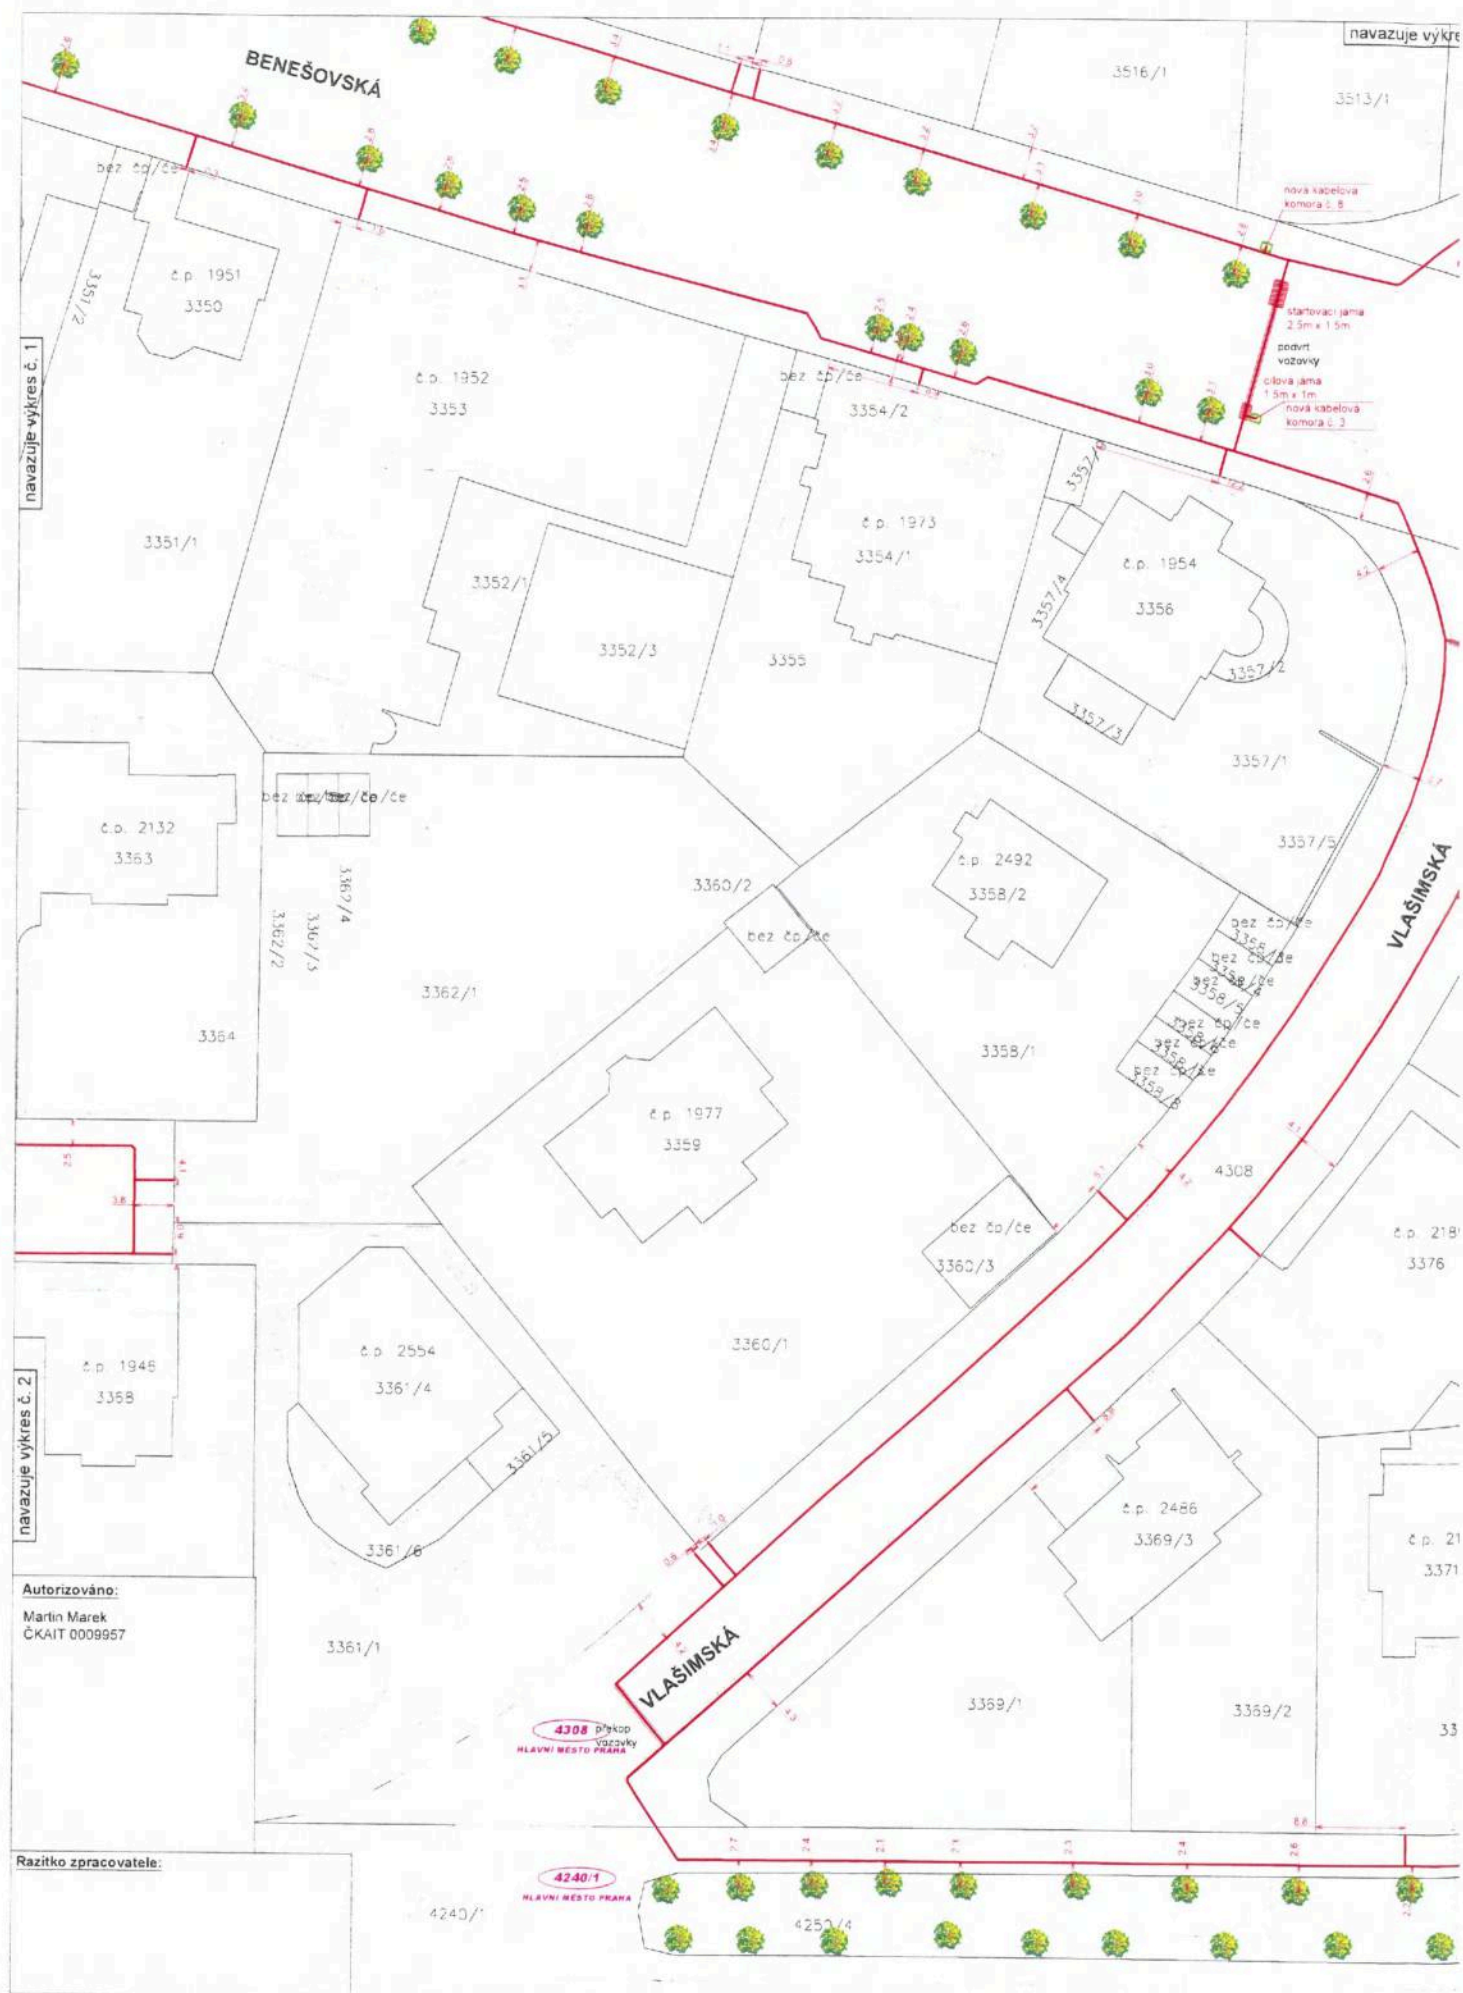

č. 3

3512/1

VLAŠ.

č.p. 1865

3426

3427

3425/2

Vodafone Czech Republic a.s.




náměstí Junkových 2888/2, Praha 5 - 155 00

IČ: 2578861, DIČ: CZ2578861

registrovaná v Městském soudu v Praze, Oddělení B, vložka 1054

SUP-TECHNIK a.s.

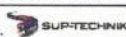

Bátčická 2186/24, 141 00 Praha 4 - Záhřebice

IČ: 61057142, DIČ: CZ61057142

registrovaná v Královské soudu v Praze, Oddělení B, vložka 73488

PROJEKTANT DÍLCI GASTI

Projekting, s.r.o.

Kandlovská 2660/151, Praha 3 - 130 00

IČ: 24707086, DIČ: CZ24707086, E-mail: info@projekting.cz

registrovaná v Městském soudu v Praze, Oddělení C, vložka 167653

Daniel Pašák

FORMAT

A2

Nina Rolníková

MERITKO

1:500

3143/2023

STUPĚŇ

pro užitečné řešení

ZAK. Č. OBJEDNATELE

DATUM

březen 2023

MÍSTO STAVBY

Praha 10

PARE

Praha - polygon 14

Situace úložné trasy - 4. část

VÝKRES

ČÍSLO

4

4305/2

překop vozovky

nová kabelová komora č. 6

3425/1

3424

č.p. 1564

3423

4253/7

Benešova část Praha 10

4308

překop vozovky

nová kabelová komora č. 2

č.p. 1897

3379

3380

č.p. 2006

3381

č.p. 2291

3383

č.p. 2304

3377

bez č.p./č. 3378/2, 3378/3, 3378/4, 3378/99, 3378/100

3378/1

3382

3384

3388

3391

3375/1

č.p. 1953

3373

3374

č.p. 2495

3385/2

č.p. 2026

3387

č.p. 2491

3392/2

bez č.p./č. 3372/1, 3372/2, 3372/3, 3372/99, 3372/100

3372/1

3385/1

3385/3

bez č.p./č.

4240/1

hlavní město Praha

4250/4

nová kabelová komora č. 1

navazuje výkres č. 7

navazuje výkres č. 6

LEGENDA:

nová úložná trasa
Vodafone Czech Republic a.s. -
stav.sit Vodafone Czech Republic a.s. -

sítě Veolia - PVK, a.s. -


sítě a kabelovod CETIN a.s. -

sítě Praž. plyn. distribuce a.s. -


sítě PRE distribuce a.s. - NN
VN - VVN
OPTO
SDK

sítě Praž. Teplárenská -
sítě Veřejné osvětlení -
sítě Ministerstvo vnitra ČR -
sítě Dopravní podnik hl.m. Prahy -
sítě Cabel Media, s.r.o. -
sítě Sitel s.r.o. -
sítě SUPTEL a.s. -
sítě České Radiokomunikace a.s. -
sítě Telco Pro Services, a.s. -
sítě T-Mobile Czech Republic a.s. -
sítě NETPROSYS s.r.o. -
sítě CentroNet a.s. -
sítě Vodafone CR a.s. -
sítě Telia Sonera Int. Car., a.s. -
sítě CD Telematika, a.s. -
sítě GasNet, s.r.o. -
sítě TSK řídicí systémy -
sítě OPTILINE -
sítě NET4GAS -


REZ trasa pod vozovkou

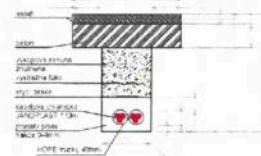

REZ trasa pod chodníkem

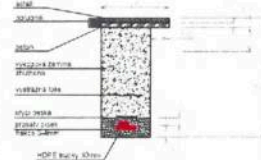

REZ trasa ve volném terénu

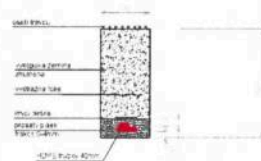


č.p. 2195
3635



3641/1

3641/3

navazuje výkres č. 3

ŠROBÁROVA

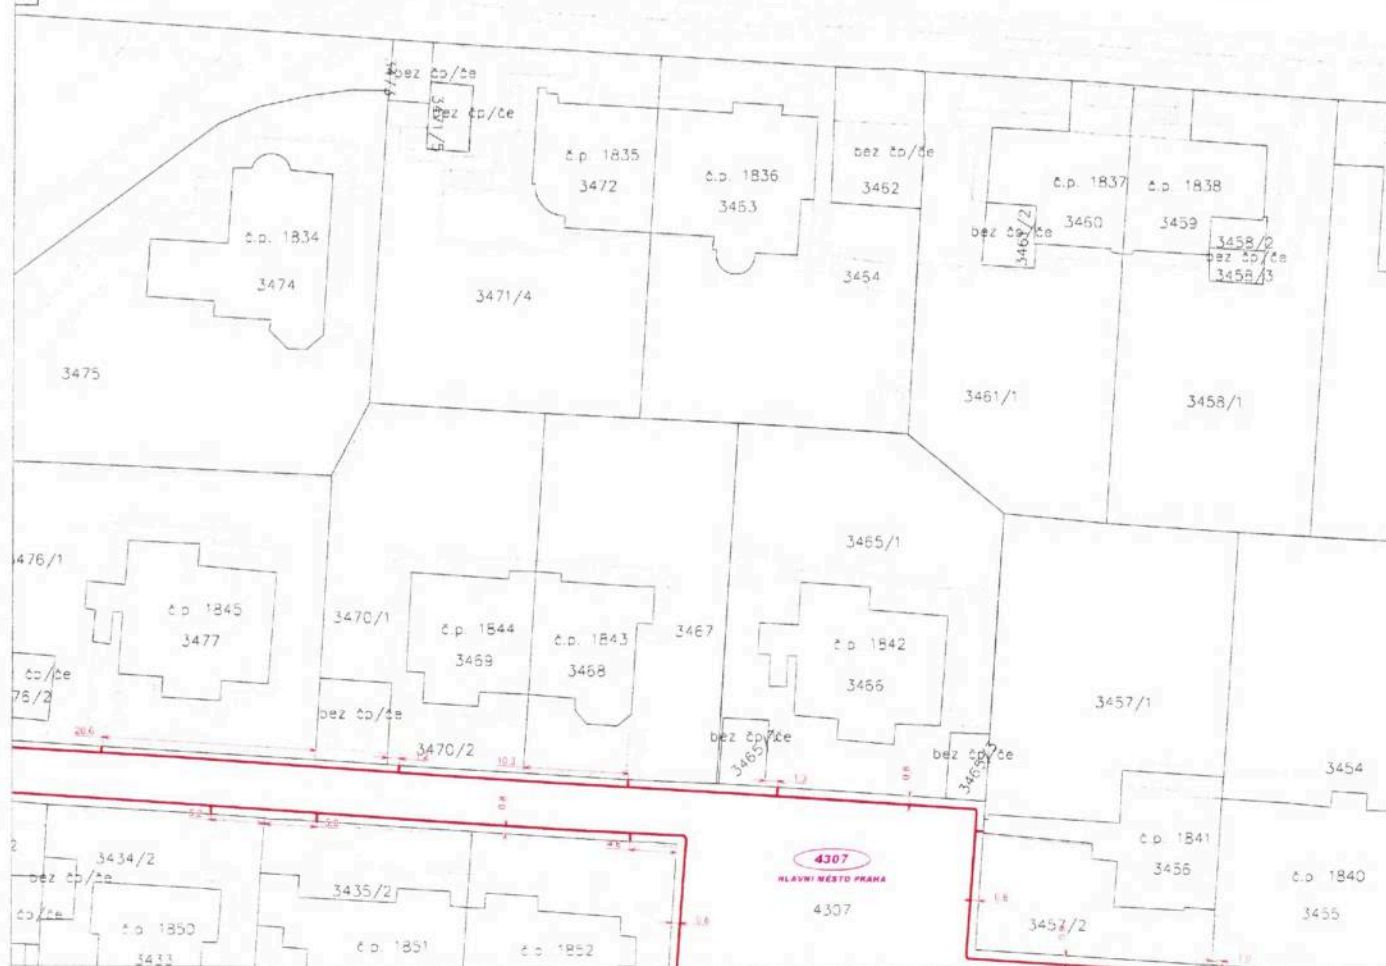

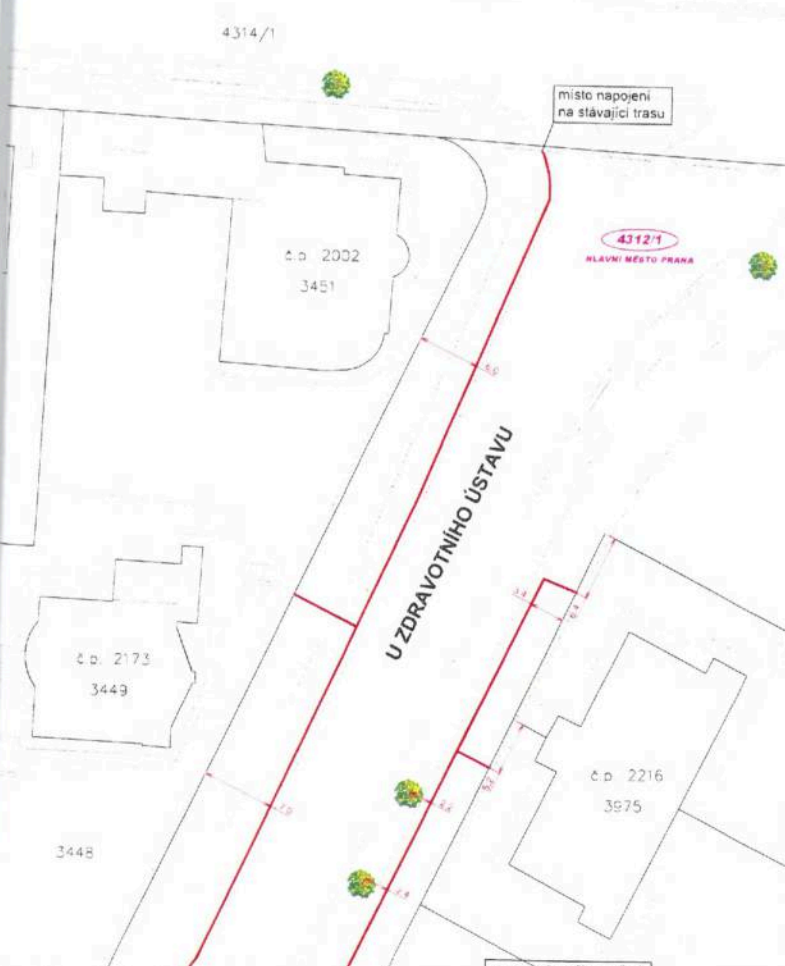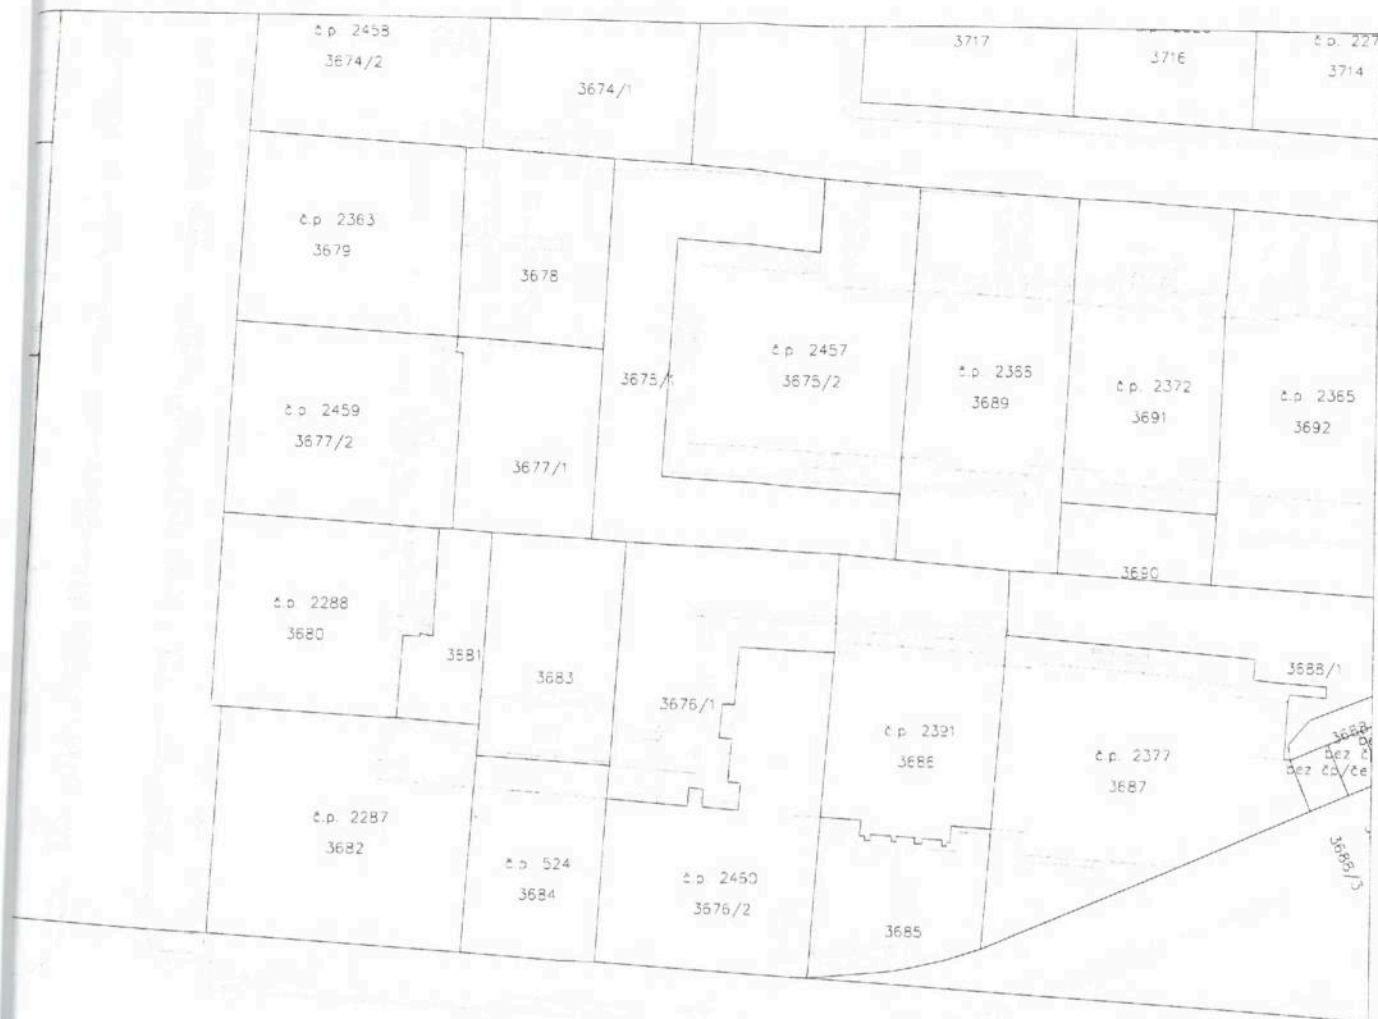

Autorizováno:
Martin Marek
ČKAIT 0009957

Razítko zpracovatele:

Vodafone Czech Republic a.s.
Naměstí Jiřinských 280/2, Praha 5 - 155 08
IČ: 65789961, DIČ: CZ65789961
registrovaná u Městského soudu v Praze, Oddíl B, vložka 1364

SUP-TECHNIK a.s.
Břichská 1184/24, 141 00, Praha 4 - Záběhlice
IČ: 67957143, DIČ: CZ67957143
registrovaná u Krajského soudu v Praze, Oddíl B, vložka 22408

PROJEKTING
Kandlovská 2560/161, Praha 3 - 130 08
IČ: 24707066, DIČ: CZ24707066, E-mail: info@projekting.cz
registrovaná u Městského soudu v Praze, Oddíl C, vložka 16753

Daniel Pašek	FORMAT	A2
Mgr. Robinová	MĚŘÍTKO	1:500
3143/2023	STUPEN	pro územní řízení
ZAK. Č. OBJEDNATELE	DATUM	března 2023
	MÍSTO STAVBY	Praha 10
		PLANE
		VÝKRES ČÍSLO

Praha - polygon 14

Situace úložné trasy - 5. část

5



navazuje výkres č. 4

2483/1

HLAVNÍ MĚSTO PRAHA



č.p. 973
1263

1264

HLAVNÍ MĚSTO PRAHA

U ROHÁČOVÝCH KASÁREN

1265

č.p. 1332
1265

č.p. 1331
1267

č.p. 778
1268

1269

1270

č.p. 779
1282

č.p. 780
1284

1285

1283

pleškop
vozovky

č.p. 479
1272/2

1272/1

č.p. 700
1273

1274

1281/2

1287

č.p. 1300
1253/7

1254

č.p. 1030
1275

1276

1280

č.p. 1052
1281/1

1281/1

bez č.p./č.e.
1281/1

1281/2

1264

HLAVNÍ MĚSTO PRAHA

U ROHÁČOVÝCH KASÁREN

KONOPIŠŤSKÁ

č.p. 1071
1279

č.p. 790
1278

č.p. 188
1277/1

1277/2

HLAVNÍ MĚSTO PRAHA

277/2

1300/2

HLAVNÍ MĚSTO PRAHA

č.p. 119
1301/1

1301/8

1326/3

2468

navazuje výkres č. 6

RUSKÁ

2483/1

2483/1

HLAVNÍ MĚSTO PRAHA

překop
vozovky

č.p. 788
1290

č.p. 1338
1292/2

č.p. 783
1293

1299/1

č.p. 1526
1299/2

1300/2

HLAVNÍ MĚSTO PRAHA

1292/1

1294

1291

1296/5

1296/1

1296/2

1296/3

1296/4

1296/5

1296/6

1296/7

1296/8

1296/9

1296/10

1296/11

1296/12

bez č.p./č.e

1295/2

č.p. 1039

1295/1

1289

č.p. 459

1295/2

č.p. 965
1288

č.p. 1056
1286

1300/2

č.p. 1155, 1153, 1154
1307/4

1307/8

1307/5

1309/1

č.p. 152
1301/5

č.p. 161
1301/3

1307/6

1306

1311/1

132

1301/9

1305/2

1305/6

č.p. 464

č.p. 211
1301/5

č.p. 295
1301/7

Autorizováno:
Martin Marek
ČKAIT 0009957

Razítko zpracovatele:

Vodafone Czech Republic a.s.

národní železniční společnost, Praha 3 - 155 00

IC: 25788001, DIČ: CZ25788001

registrovaná v Městském soudu v Praze - Oddělení B, vložka 8064

vodafone

SUP-TECHNIK a.s.

Bátická 3184/24, 161 00, Praha 4 - Záhřeb

IC: 61057142, DIČ: CZ61057142

registrovaná v Krasňavském soudu v Praze - Oddělení B, vložka 22488

SUP-TECHNIK

PROJEKTANT DÍLCI ČÁSTI

Projekting, s.r.o.

Koněvická 284/101, Praha 3 - 130 00

IC: 24707036, DIČ: CZ24707036, E-mail: info@projekting.cz

registrovaná v Městském soudu v Praze - Oddělení C, vložka 107632

PROJEKTING


Daněk Pařík	FORMAT	A2
Nina Roháková	MERITOK	1:500
31.03.2023	STUPĚN	pro užití v rámci
—	DATUM	červen 2023
—	MÍSTO STAVBY	Praha 10
—	PARE	—

Praha - polygon 14

Situace úložné trasy - 7. část

VÝKRES
ČÍSLO


7

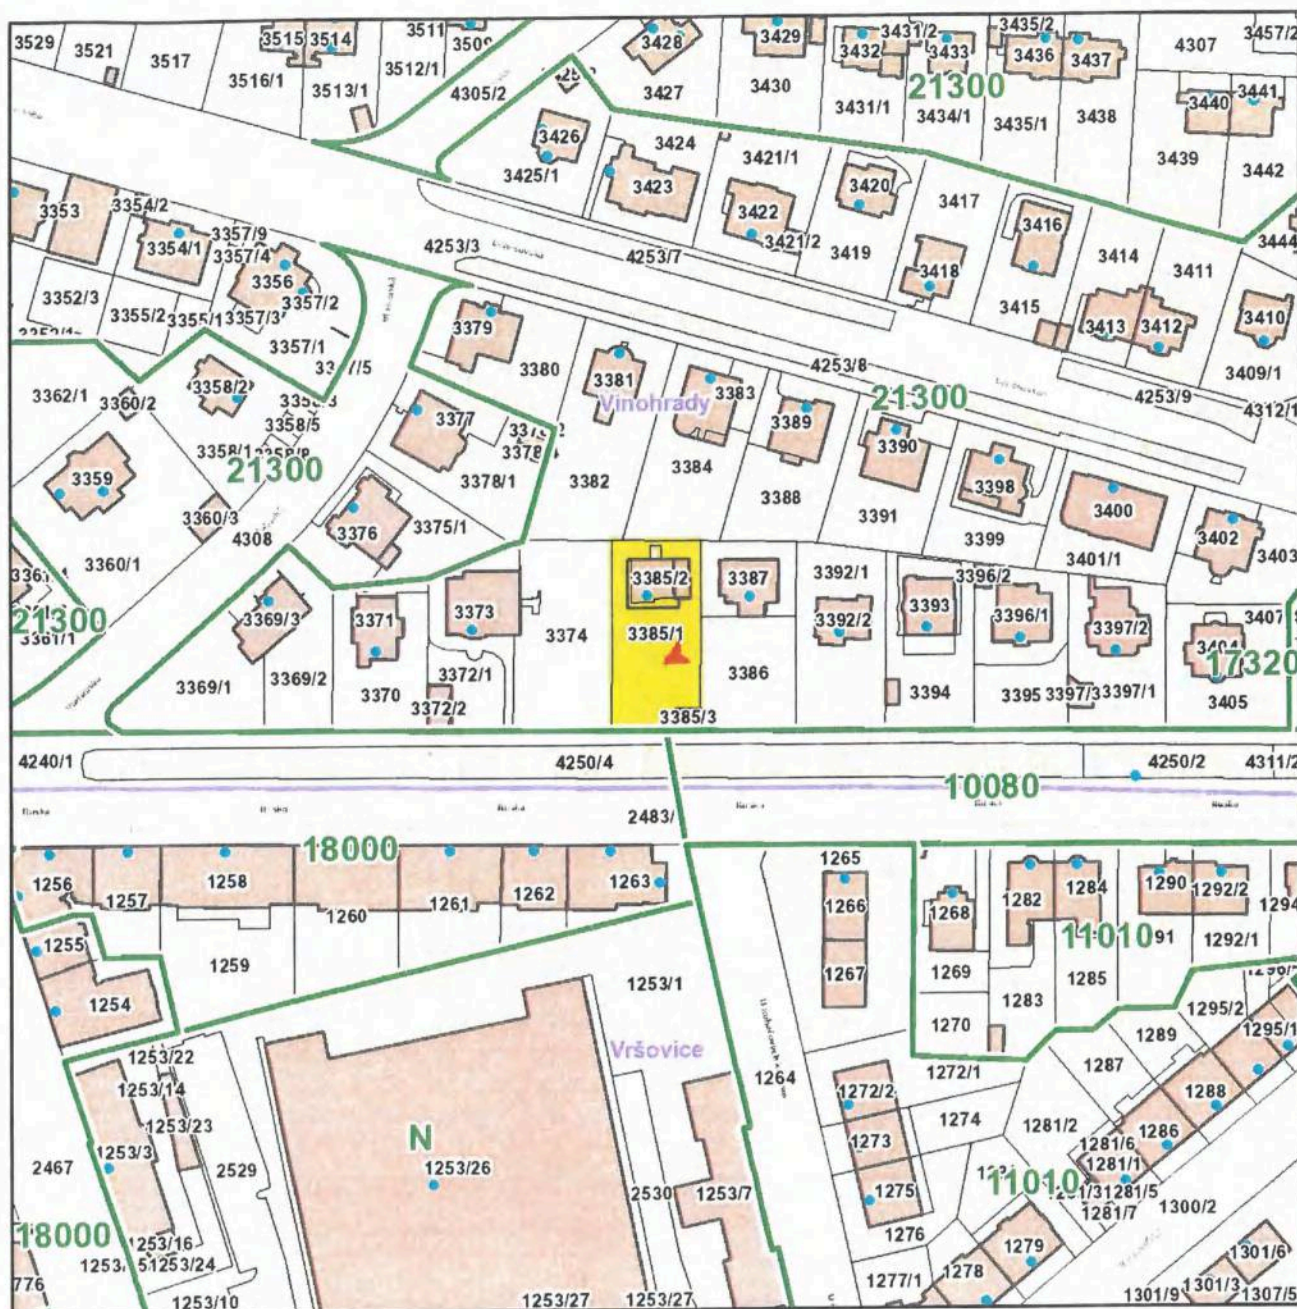

Katastrální území	
Název:	Vinohrady
Parcela	
Číslo parcely:	3385/1
Cena 2023	
Mapový list:	61
Cena:	21300 Kč/m ²
Skupina:	4223

KK č. 1

Zobrazené údaje mají informativní charakter a při zjišťování cen stavebních pozemků je nutné postupovat dle vyhlášky č. 32/1998 Sb. hl. m. Prahy, o cenové mapě stavebních pozemků, ve znění platném k datu, ke kterému se cena zjišťuje. Účinnost vyhlášky č. 32/1998 Sb. hl. m. Prahy, o cenové mapě stavebních pozemků, ve znění pozdějších předpisů:

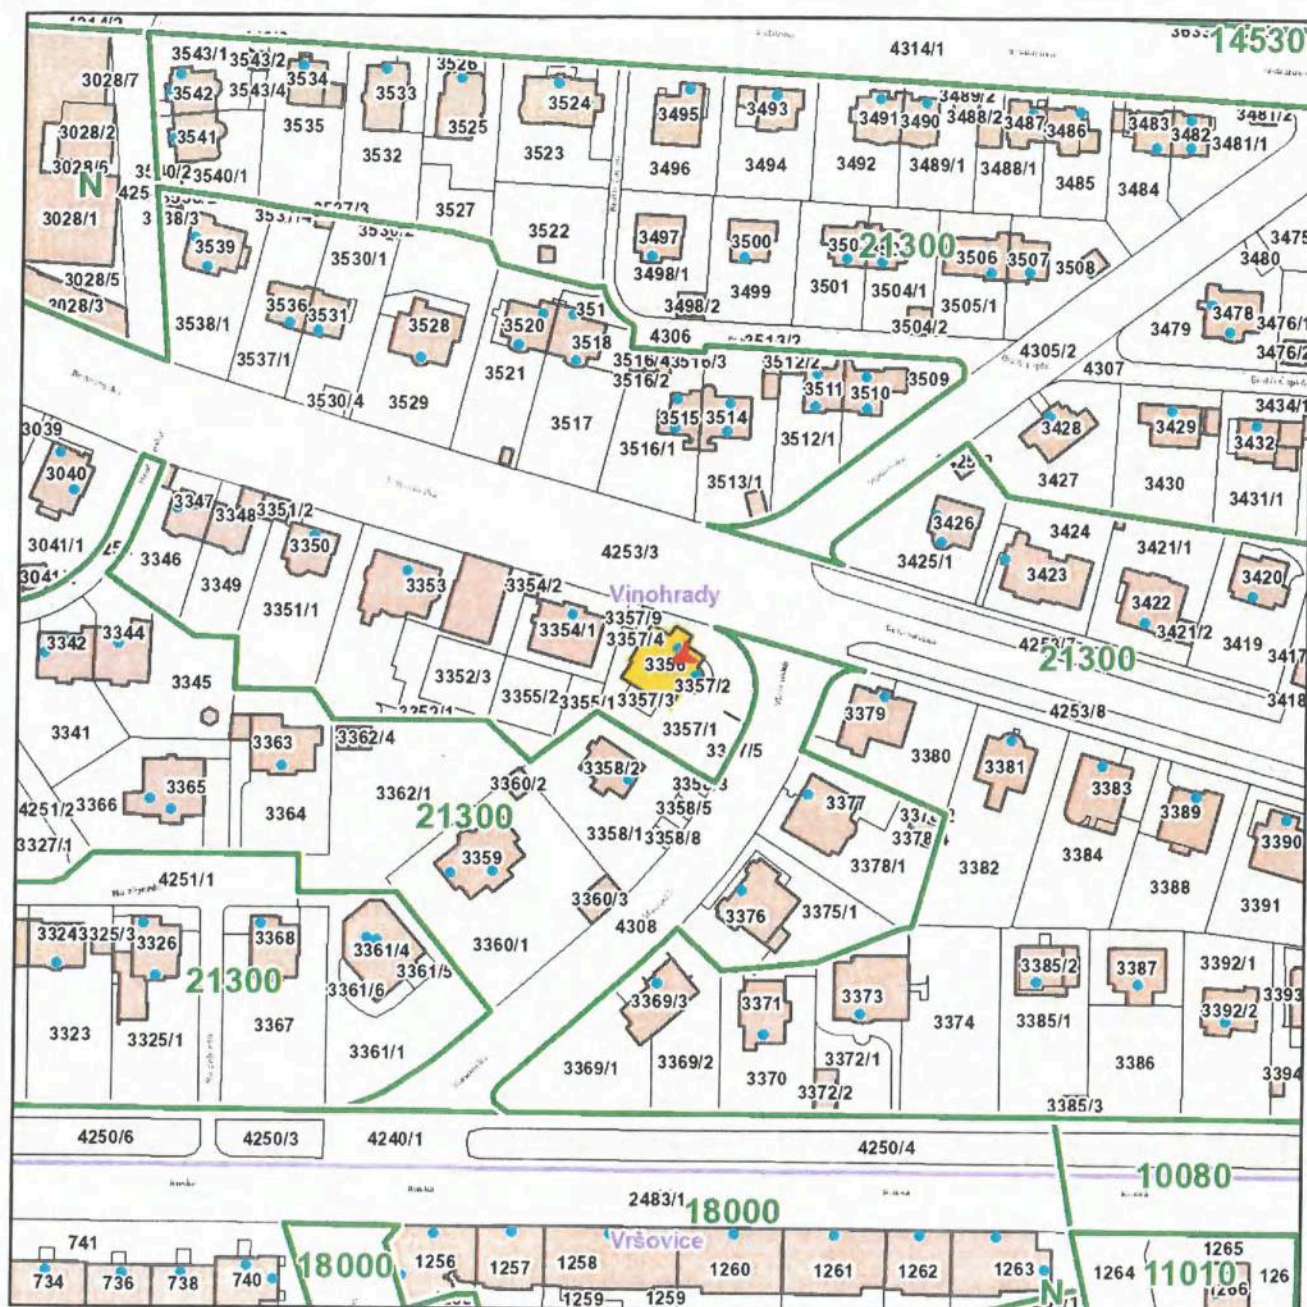


Katastrální území	
Název:	Vinohrady
Parcela	
Číslo parcely:	3356
Cena 2023	
Mapový list:	61
Cena:	21300 Kč/m ²
Skupina:	4223

KK 3

Zobrazené údaje mají informativní charakter a při zjišťování cen stavebních pozemků je nutné postupovat dle vyhlášky č. 32/1998 Sb. hl. m. Prahy, o cenové mapě stavebních pozemků, ve znění platném k datu, ke kterému se cena zjišťuje. Účinnost vyhlášky č. 32/1998 Sb. hl. m. Prahy, o cenové mapě stavebních pozemků, ve znění pozdějších předpisů:

1.1.2023-31.12.2023

Vytištěno dne: 22.05.2023

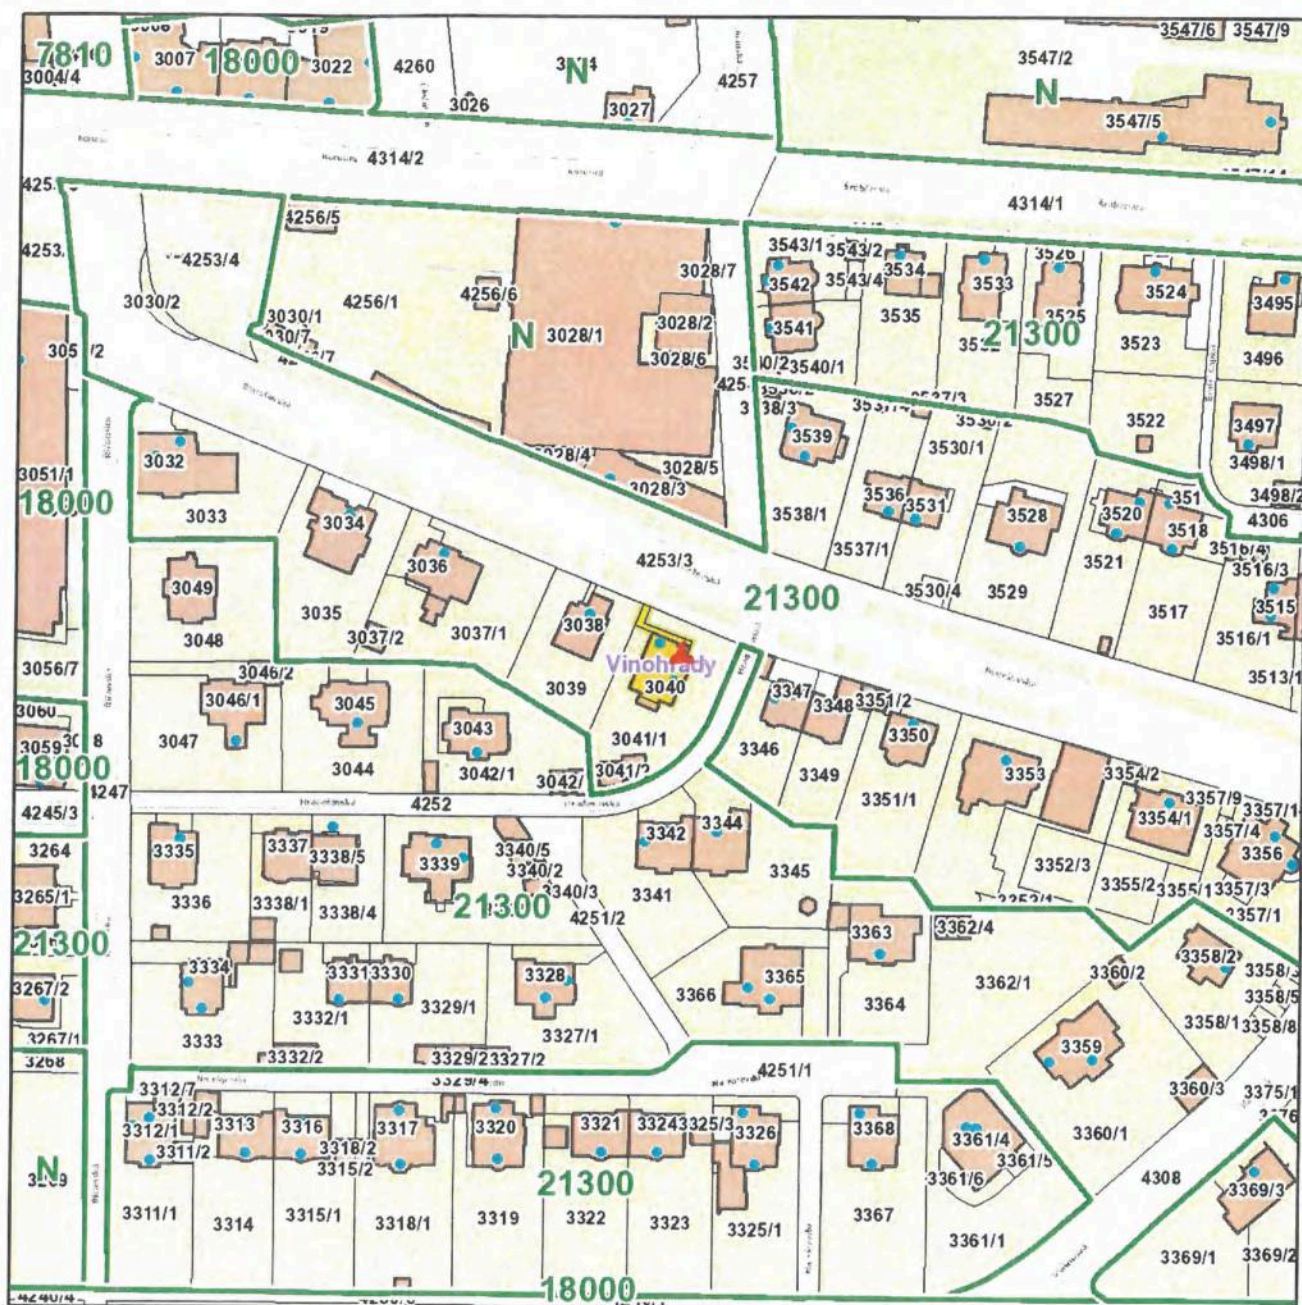

Katastrální území	
Název:	Vinohrady
Parcela	
Číslo parcely:	3040
Cena 2023	
Mapový list:	60
Cena:	21300 Kč/m ²
Skupina:	4223

KK č. 4

Zobrazené údaje mají informativní charakter a při zjišťování cen stavebních pozemků je nutné postupovat dle vyhlášky č. 32/1998 Sb. hl. m. Prahy, o cenové mapě stavebních pozemků, ve znění platném k datu, ke kterému se cena zjišťuje. Účinnost vyhlášky č. 32/1998 Sb. hl. m. Prahy, o cenové mapě stavebních pozemků, ve znění pozdějších předpisů:



754 752 750 748 746 č. 5
Kabelová komora (KK)
ul. ŘIČANSKÁ
parc. č. 4247

Katastrální území

Název: Vinohrady

Parcela

Číslo parcely: 3333

Cena 2023

Mapový list: 60

Cena: 21300 Kč/m²

Skupina: 4177

Zobrazené údaje mají informativní charakter a při zjišťování cen stavebních pozemků je nutné postupovat dle vyhlášky č. 32/1998 Sb. hl. m. Prahy, o cenové mapě stavebních pozemků, ve znění platném k datu, ke kterému se cena zjišťuje. Účinnost vyhlášky č. 32/1998 Sb. hl. m. Prahy, o cenové mapě stavebních pozemků, ve znění pozdějších předpisů:



Katastrální území

Název: Vinohrady

Parcela

Číslo parcely: 3425/1

Cena 2023


Mapový list: 61

Cena: 21300 Kč/m²

Skupina: 4223

KK č.6


Zobrazené údaje mají informativní charakter a při zjišťování cen stavebních pozemků je nutné postupovat dle vyhlášky č. 32/1998 Sb. hl. m. Prahy, o cenové mapě stavebních pozemků, ve znění platném k datu, ke kterému se cena zjišťuje. Účinnost vyhlášky č. 32/1998 Sb. hl. m. Prahy, o cenové mapě stavebních pozemků, ve znění pozdějších předpisů:

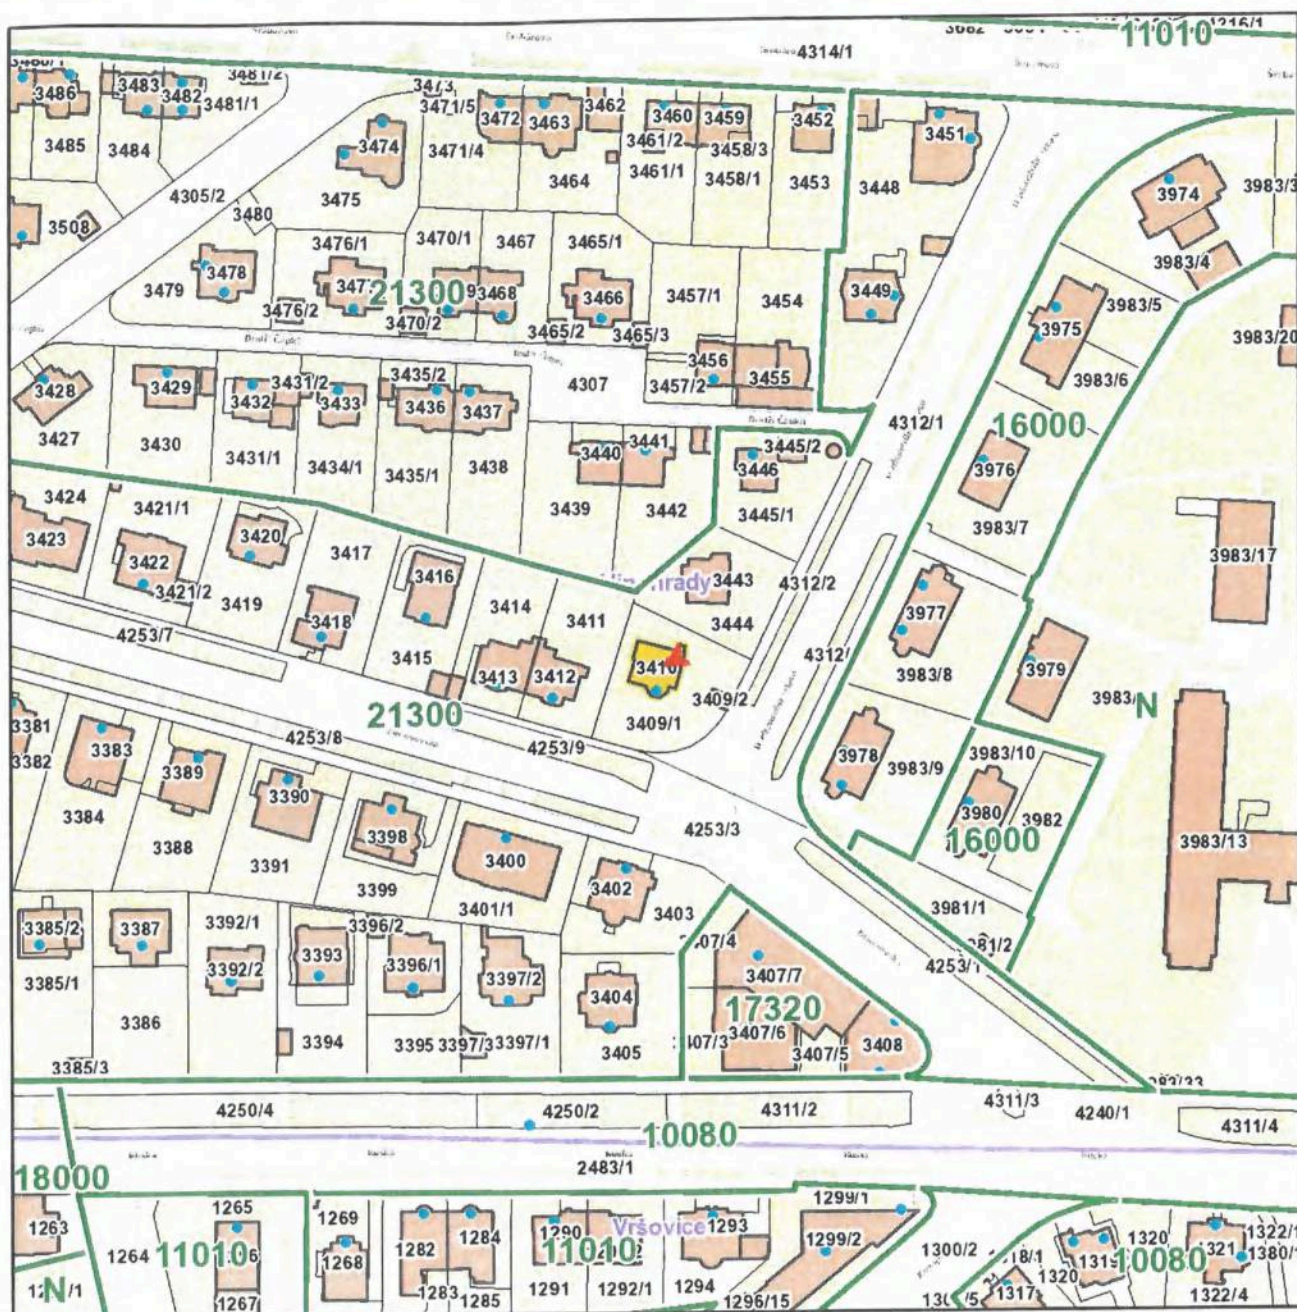

Katastrální území	
Název:	Vinohrady
Parcela	
Číslo parcely:	3410
Cena 2023	
Mapový list:	61
Cena:	21300 Kč/m ²
Skupina:	4223

KK č. 4

Zobrazené údaje mají informativní charakter a při zjišťování cen stavebních pozemků je nutné postupovat dle vyhlášky č. 32/1998 Sb. hl. m. Prahy, o cenové mapě stavebních pozemků, ve znění platném k datu, ke kterému se cena zjišťuje. Účinnost vyhlášky č. 32/1998 Sb. hl. m. Prahy, o cenové mapě stavebních pozemků, ve znění pozdějších předpisů:

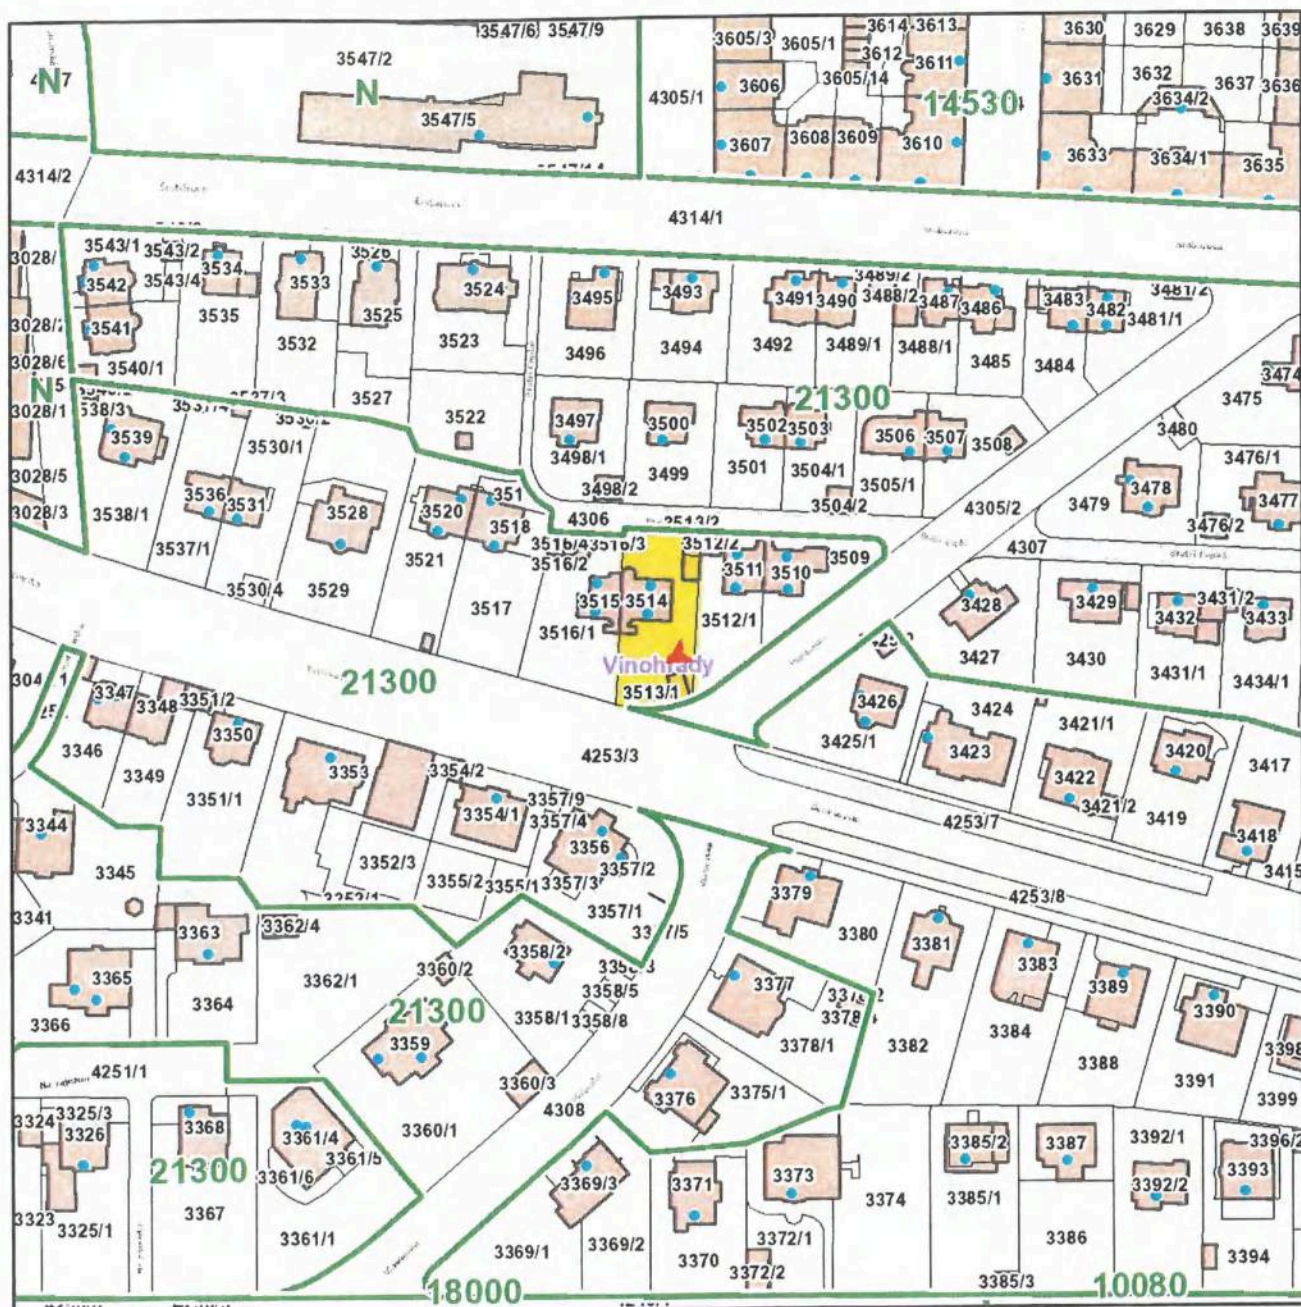

KK 6.8

Katastrální území

Název: Vinohrady

Parcela

Číslo parcely: 3513/1

Cena 2023

Mapový list: 61

Cena: 21300 Kč/m²

Skupina: 4223

Zobrazené údaje mají informativní charakter a při zjišťování cen stavebních pozemků je nutné postupovat dle vyhlášky č. 32/1998 Sb. hl. m. Prahy, o cenové mapě stavebních pozemků, ve znění platném k datu, ke kterému se cena zjišťuje. Účinnost vyhlášky č. 32/1998 Sb. hl. m. Prahy, o cenové mapě stavebních pozemků, ve znění pozdějších předpisů:



Skupina: 4222

Vytištěno dne: 22.05.2023