MHMPXPL6GGAV

D o d a t e k č. 2

ke Smlouvě o dílo k provedení stavby č. 44806 ZŠ Šeberov
číslo smlouvy objednatele: DIL/21/04/007495/2022
číslo smlouvy zhotovitele: 3456/2022

Níže uvedeného dne, měsíce a roku uzavřely Smluvní strany:

HLAVNÍ MĚSTO PRAHA
se sídlem: Mariánské náměstí 2/2, Praha 1 – Staré Město, PSČ 110 01
datová schránka: 48ia97h
IČO: 00064581
DIČ: CZ00064581
registrované dle ustanovení § 94 zákona č. 235/2004 Sb., o dani z přidané hodnoty, ve znění pozdějších předpisů
bankovní spojení: PPF banka a.s.
číslo účtu: 20028-5157998/6000
zastoupené: Ing. Petrem Kalinou, MBA, ředitelem odboru investičního MHMP
dále jen jako „**Objednatel**“

pro vybrané činnosti dle této Smlouvy zastoupené příkazníkem (TDI/TDS):
REALSTAV MB spol. s r.o.
se sídlem*:* Klaudiánova 124/4, 293 01 Mladá Boleslav
IČO: 25685210
dále jen jako „**Příkazník**“

na straně jedné

PKS stavby + VISTORIA CZ – ZŠ Šeberov
se sídlem: Brněnská 126/38, Žďár nad Sázavou 1, 591 01 Žďár nad Sázavou
zastoupená: PKS stavby a.s., vedoucí společník
bankovní spojení: UniCredit Bank Czech Republic and Slovakia, a.s.
číslo účtu: 1387996408/2700

Vedoucí společník: PKS stavby a.s.
společnost vedená u KS v Brně pod sp. zn. B 930
se sídlem: Brněnská 126/38, 591 01 Žďár nad Sázavou
IČO: 46980059
DIČ: CZ46980059
registrovaná dle ustanovení § 94 zákona č. 235/2004 Sb., o dani z přidané hodnoty, ve znění pozdějších předpisů
zastoupená: Ing. Petrem Pejchalem, předsedou představenstva
Ing. Jaroslavem Kladivou, ředitelem společnosti, členem představenstva

Elektronický podpis - 20.6.2023
Certifikát autora podpisu :
Jméno : Ing. Petr Kalina
Vydal : ACAeID3.2 - Issuing Certificate
Platnost do : 16.6.2024 12:44:26-000 +02:00

a

Společník: VISTORIA CZ a.s.
společnost vedená u Městského soudu v Praze pod sp. zn. B 4581
se sídlem: Revoluční 767/25, Staré Město, 110 00 Praha 1
IČO: 25110977
DIČ: CZ25110977
registrovaná dle ustanovení § 94 zákona č. 235/2004 Sb., o dani z přidané hodnoty, ve znění pozdějších předpisů
zastoupená: Ing. Ivanem Němcem, předsedou představenstva

dále jen jako „**Zhotovitel**“

na straně druhé
(dále též společně jen jako „**Smluvní strany**“ nebo jednotlivě „**Smluvní strana**“)

tento Dodatek č. 2 ke Smlouvě o dílo k provedení stavby č. 44806 ZŠ Šeberov (dále jen jako „**Dodatek**“):

I.
Preambule

1. Smluvní strany mezi sebou uzavřely dne 8.8.2022 Smlouvu o dílo k provedení stavby č. 44806 ZŠ Šeberov, číslo smlouvy DIL/21/04/007495/2022 (dále jen jako „**Smlouva**“), jejímž předmětem je závazek Zhotovitele provést na svůj náklad a nebezpečí stavební dílo a Objednatel se za to zavazuje Dílo bez vad a nedodělků převzít a zaplatit za něj sjednanou cenu.
2. Smlouva o dílo byla upravena Dodatkem č. 1 ze dne 13.12.2022. Dodatek č. 1 se netýká finančního plnění.
3. Smluvní strany prostřednictvím tohoto Dodatku provádějí úpravu Smlouvy, a to v dále stanoveném rozsahu.

II.
Předmět Dodatku

1. Smluvní strany shodně konstatují, že v průběhu provádění předmětu Smlouvy o dílo se změnily podmínky pro realizaci Díla, přičemž tyto byly způsobeny následujícími skutečnostmi:

1.1. Důvodem změn obsažených ve ZL č. 01 je doplnění chybějících položek potřebných k realizaci Díla, tedy položek, které byly nově doplněny oproti projektové dokumentaci anebo položek, které nebyly zaneseny do výkazu výměr. Jedná se o podkladní betony pod základové pasy, krycí betonovou vrstvou hydroizolace a kluznou vrstvou pod deskou.
ZL č. 01 je ve výši 2 219 263,31 Kč bez DPH tj. 2 685 308,61 Kč vč. DPH.

1.2. Nutné provedení dodatečných prací v návaznostech na zjištění na staveništi při realizaci stavby. Důvodem dílčích změn obsažených ve ZL č. 02 je zastižení spodní vody v úrovni základové spáry v místě pavilonu tělocvičny. Dle provedených hydrogeologických průzkumů, ve fázi projektové přípravy, spodní voda neměla dosahovat této úrovně. S ohledem na reálný stav zjištěný na stavbě je nutno provést dodatečné opatření pro snížení hladiny podzemní vody - provedení drenážního systému pod pavilonem tělocvičny.
ZL č. 02 je ve výši 341 941,02 Kč bez DPH tj. 413 748,63 Kč vč. DPH.

1.3. Změnové listy navazující na tuto Variaci Díla budou zařazeny podle § 222 ZZVZ do odst. 6. Jedná se o doplnění chybějících položek, rozdílových položek a položek souvisejících s dobou realizace Díla, které jsou nezbytné, a Objednatel jednající s péčí řádného hospodáře je nemohl předvídat, které nemění celkovou povahu veřejné zakázky a nepřekročí 30% z původního hodnoty závazku při součtu všech změn dle § 222 odst. 9 ZZVZ.

1.4. Z výše uvedených důvodů nelze dokončit Dílo za původně dohodnutou cenu, tj. 477 002 481,37 Kč vč. DPH.

2. Dle výše uvedeného se Smluvní strany dohodly na změně Smlouvy vymezené ve změnových listech č. ZL 01 a ZL 02, které jsou přílohou a nedílnou součástí tohoto Dodatku, a to takto:

2.1 **ČÁST IV. CENA DÍLA A PLATEBNÍ PODMÍNKY se v čl. 6 bodě 6.1. mění tak, že se vypouští tabulka ,,cena díla včetně DPH" a nahrazuje se novou v tomto novém znění:**

	Základní cena bez DPH	DPH 21%	Cena Díla včetně DPH
Stávající cena dle SoD celkem	**394 216 926,75 Kč**	**82 785 554,62 Kč**	**477 002 481,37 Kč**
Navýšení ceny Díla dle Dodatku č. 2	2 561 204,33 Kč	537 852,91 Kč	3 099 057,24 Kč
Nová cena Díla včetně Dodatku č. 2 celkem	**396 778 131,08 Kč**	**83 323 407,53 Kč**	**480 101 538,61 Kč**

3. V ostatních ustanoveních, která nejsou tímto Dodatkem výslovně dotčená, zůstává Smlouva nezměněna.

III.
Závěrečná ustanovení

1. Tento Dodatek č. 2 je nedílnou součástí Smlouvy.

2. Smluvní strany výslovně souhlasí s tím, aby tento Dodatek byl uveden v Centrální evidenci smluv (CES) vedené Objednatelem, která je veřejně přístupná a která obsahuje údaje o smluvních stranách, předmětu Dodatku, číselné označení a datum jeho podpisu.

3. Smluvní strany výslovně prohlašují, že skutečnosti uvedené v tomto Dodatku nepovažují za obchodní tajemství ve smyslu § 504 zákona č. 89/2012 Sb., občanský zákoník, a udělují svolení k jejich užití a zveřejnění bez stanovení jakýchkoli dalších podmínek.

4. Smluvní strany dohody výslovně sjednávají, že uveřejnění tohoto Dodatku v registru smluv dle zákona č. 340/2015 Sb., o zvláštních podmínkách účinnosti některých smluv, uveřejňování těchto smluv a o registru smluv (zákon o registru smluv), zajistí Objednatel.

5. Zhotovitel bere na vědomí, že Objednatel je povinen na žádost třetí osoby poskytovat informace v souladu se zákonem č. 106/1099 Sb., o svobodném přístupu k informacím,

ve znění pozdějších předpisů, a že informace týkající se plnění tohoto Dodatku budou na žádost poskytnuty třetím osobám za podmínek stanovených tímto zákonem.

6. Dodatek nabývá platnosti dnem připojení platných uznávaných elektronických podpisů dle zákona č. 297/2016 Sb., o službách vytvářejících důvěru pro elektronické transakce, ve znění pozdějších předpisů (dále jen jako „zákon o službách vytvářejících důvěru“) obou Smluvních stran, příp. jejich zástupců, do tohoto Dodatku a všech jeho jednotlivých příloh, nejsou-li součástí jediného elektronického dokumentu (tj. všech samostatných souborů tvořících v souhrnu Dodatek), a to dnem připojení posledního z nich.

7. Dodatek nabývá účinnosti dnem jeho uveřejnění v registru smluv podle zákona č. 340/2015 Sb., o zvláštních podmínkách účinnosti některých smluv, uveřejňování těchto smluv a o registru smluv (zákon o registru smluv), ve znění pozdějších předpisů, přičemž toto uveřejnění zajistí Objednatel. Smlouvu je oprávněn uveřejnit v registru smluv též Zhotovitel, přičemž v takovém případě je o tom povinen Objednatele bez zbytečného odkladu uvědomit.

8. Na důkaz svého souhlasu s obsahem Dodatku k němu Smluvní strany připojily své uznávané elektronické podpisy podle zákona o službách vytvářejících důvěru a určily, že tímto způsobem uzavřely Dodatek.

9. Na základě usnesení Rady hl. m. Prahy č. 509 ze dne 3.4.2023 – k návrhu na svěření nevyhrazených pravomocí Rady hl. m. Prahy Magistrátu hl. m. Prahy je uzavření tohoto Dodatku v kompetenci ředitele zadávajícího odboru magistrátu hl. m. Prahy.

Přílohy:

Příloha č.1: Změnový list – odkladná změna (ZL 01)
Příloha č.2: Změnový list – odkladná změna (ZL 02)
Příloha č.3: Specifikace díla a kalkulace ceny podle budoucích správců - provozovatelů

V Praze dne:
Za Objednatele:

……

Ing. Petr Kalina, MBA
ředitel odboru investičního
Magistrátu hlavního města Prahy

Ve Žďáře nad Sázavou dne:
Za Zhotovitele:

Ing. Petr Pejchal
Digitálně podepsal Ing. Petr Pejchal
Datum: 2023.06.22 13:04:40 +02'00'

……

Ing. Petr Pejchal
předseda představenstva, PKS stavby a.s.

Ing. Jaroslav Kladiva
Digitálně podepsal Ing. Jaroslav Kladiva
Datum: 2023.06.22 09:44:01 +02'00'

……

Ing. Jaroslav Kladiva
ředitel společnosti, člen představenstva,
PKS stavby, a.s.

Ing. Ivan Němec
Digitálně podepsal Ing. Ivan Němec
Datum: 2023.06.21 11:46:10 +02'00'

……

Ing. Ivan Němec
předseda představenstva, VISTORIA CZ a.s.

ZMĚNOVÝ LIST - ODKLADNÁ ZMĚNA	Číslo **ZL: 01**
Zhotovitel:	PKS stavby + VISTORIA CZ – ZŠ Šeberov, Brněnská 126/38, Žďár nad Sázavou 1, 591 01 Žďár nad Sázavou Vedoucí společník: PKS stavby a.s. Brněnská 126/38, 591 01 Žďár nad Sázavou IČO: 46980059, DIČ: CZ46980059 Společník: VISTORIA CZ a.s. Revoluční 767/25, Staré Město, 110 00 Praha 1 IČO: 25110977, DIČ: CZ25110977
Objednatel:	Hlavní město Praha, Mariánské náměstí 2/2, 110 01, Praha 1 IČO: 00064581, DIČ: CZ00064581
Č. smlouvy objednatele: DIL/21/04/007495/2022	Č. smlouvy zhotovitele: 3456/2022
Název akce: **stavba č. 44806 ZŠ Šeberov**	
Podepsaní zmocněnci potvrzují v souladu se Smlouvou o dílo tuto smluvní změnu Díla: **Předmět změny:** **Disproporce výkazu výměr** **Popis a zdůvodnění změny:** V rámci projektu nebylo počítáno ve výkazu výměr s podkladními betony pod základové pasy, krycí betonovou vrstvou hydroizolace a kluznou vrstvou pod deskou. Nutné doplnění objemu prací dle reálných výměr na stavbě. Změna nemá vliv na Lhůtu pro dokončení Díla. Změnový list navazující na tuto Variaci Díla bude zařazen podle § 222 ZZVZ do odst. 6	
Příloha: Položkový rozpočet	
Počet připojených listů specifikací: 1	Počet výkresů: 0
Cena méněprací bez DPH: 0,00,- Kč	Cena víceprací bez DPH: 2 219 263,31 Kč
Výsledná cena změny bez DPH: 2 219 263,31 Kč	Nově sjednaná lhůta dokončení díla: Beze změny
Veškeré práce budou splňovat podmínky smlouvy o dílo a budou provedeny ve stejné úrovni a jakosti materiálů, provedení apod. tak, jak požaduje nebo předpokládá Dokumentace zakázky pro celé dílo.	
Za TDS souhlasí:	Za projektanta souhlasí:

[redacted]

Specifikace díla a kalkulace ceny

ZL č. 01 - Disproporce výkazu výměr

Název stavby:	**ZŠ Šeberov**	Zhotovitel:	PKS stavby a.s. + VISTORIA CZ a.s.
Druh stavby:	Základní škola	Projektant:	ADR s.r.o.
Lokalita:	ulice k Hrnčířům, Praha - Šeberov	Objednatel:	Hlavní město Praha
Parcelní číslo:	parc.č. 564/3, k.ú. Šeberov (okres Hlavní město Praha)	Zpracováno dne:	28.02.2023

Pořadí	Stavební objekt	Zkrácený popis Rozměry	MJ	Množství	Cena/MJ (Kč)	Náklady (Kč)			
						Méně práce	Více práce	Celkem	
1		**Podkladní beton pod základové pasy**							
1.1.	Rozpočet pol č 17	Základové desky z betonu tř. C 20/25 - Základové desky z betonu tř. C 20/25	m3	[redacted]					Podkladní beton - pod pasy
1.2.	Rozpočet pol č 26	Bednění základových pasů tradiční oboustranné - Bednění základových pasů tradiční oboustranné	m2						Podkladní beton - pod pasy - bednění montáž+demontáž
2		**Krycí betonová vstva hydroizolace**							
2.1.	ÚRS 631311114	Mazanina tl. přes 50 do 80mm z betonu prostého bez zvýšených nároků na prostředí tř. C 16/20	m3						Ochranný potěr C16/20 - deska
3		**Kluzná vrstva pod desku**							
3.1.	ÚRS 632481213	Separační vstva z PE fólie	m2						Pod Hi/22

CELKEM	**2 219 263,31**

[redacted]

ZMĚNOVÝ LIST - ODKLADNÁ ZMĚNA	Číslo **ZL: 02**
Zhotovitel:	PKS stavby + VISTORIA CZ – ZŠ Šeberov, Brněnská 126/38, Žďár nad Sázavou 1, 591 01 Žďár nad Sázavou Vedoucí společník: PKS stavby a.s. Brněnská 126/38, 591 01 Žďár nad Sázavou IČO: 46980059, DIČ: CZ46980059 Společník: VISTORIA CZ a.s. Revoluční 767/25, Staré Město, 110 00 Praha 1 IČO: 25110977, DIČ: CZ25110977
Objednatel:	Hlavní město Praha, Mariánské náměstí 2/2, 110 01, Praha 1 IČO: 00064581, DIČ: CZ00064581
Č. smlouvy objednatele: DIL/21/04/007495/2022	Č. smlouvy zhotovitele: 3456/2022
Název akce: **stavba č. 44806 ZŠ Šeberov**	

Podepsaní zmocněnci potvrzují v souladu se Smlouvou o dílo tuto smluvní změnu Díla:

Předmět změny:
Drenáž pod tělocvičnou

Popis a zdůvodnění změny:
V místě pavilonu tělocvičny zastižena spodní voda v úrovni základové spáry. Dle provedených hydrogeologických průzkumů, ve fázi projektové přípravy, spodní voda neměla dosahovat této úrovně. S ohledem na reálný stav zjištěný na stavbě, nutno provést dodatečné opatření pro snížení hladiny podzemní vody - provedení drenážního systému pod pavilonem tělocvičny.

Změna nemá vliv na Lhůtu pro dokončení Díla.

Změnový list navazující na tuto Variaci Díla bude zařazen podle § 222 ZZVZ do odst. 6

Příloha: Položkový rozpočet	
Počet připojených listů specifikací: 1	Počet výkresů: 1
Cena méněprací bez DPH: 0,00,- Kč	Cena víceprací bez DPH: 341 941,02 Kč
Výsledná cena změny bez DPH: 341 941,02 Kč	Nově sjednaná lhůta dokončení díla: Beze změny

Veškeré práce budou splňovat podmínky smlouvy o dílo a budou provedeny ve stejné úrovni a jakosti materiálů, provedení apod. tak, jak požaduje nebo předpokládá Dokumentace zakázky pro celé dílo.

Za TDS souhlasí:	Za projektanta souhlasí:
[redacted]	

Specifikace díla a kalkulace ceny

ZL č. 02 - Drenáž pod tělocvičnou

Název stavby:	ZŠ Šeberov	Zhotovitel:	PKS stavby a.s. + VISTORIA CZ a.s.
Druh stavby:	Základní škola	Projektant:	ADR s.r.o.
Lokalita:	ulice k Hrnčířům, Praha - Šeberov	Objednatel:	Hlavní město Praha
Parcelní číslo:	parc.č. 564/3, k.ú. Šeberov (okres Hlavní město Praha)	Zpracováno dne:	28.02.2023

Pořadí	Stavební objekt	Zkrácený popis Rozměry	MJ	Množství	Cena/MJ (Kč)	Náklady (Kč)			
						Méně práce	Více práce	Celkem	
1		**Zemní práce - rýhy pro drenáže**							
1.1.	ÚRS 132551256	Hloubení rýh nezapažených š do 2000 mm v hornině třídy těžitelnosti III skupiny 6 objem do 5000 m3	m3						
1.2.	ÚRS 167151103	Nakládání výkopku z hornin třídy těžitelnosti III skupiny 6 a 7 do 100m3	m3						
1.3.	ÚRS 162301151	Vodorovné přemístění výkopku/sypaniny z hornin tř.5 až 7 do 500m	m3						*pro zpětný zásyp*
1.4.	ÚRS 162751157	Vodorovné přemístění přes 9000 do 10000 m výkopku/sypaniny z horniny třídy těžitelnosti III skupiny 6 a 7	m3						*pro odvoz na skládku*
1.5.	ÚRS 162751159	Příplatek k vodorovnému přemístění výkopku/sypaniny z horniny třídy těžitelnosti III skupiny 6 a 7	m3						*pro odvoz na skládku*
1.6.	Rozpočet pol č 43	Uložení sypaniny na skládky nebo meziskládky - Uložení sypaniny na skládky nebo meziskládky	m3						*na skládku = 26,88m3* *na meziskládku = 57,19m3*
1.7.	Rozpočet pol č 47	Zásyp sypaninou z jakékoliv horniny strojně s uložením výkopku ve vrstvách se zhutněním jam, šachet, - Zásyp sypaninou z jakékoliv horniny strojně s uložením výkopku ve vrstvách se zhutněním jam, šachet, / rýh nebo kolem objektů v těchto vykopávkách	m3						
1.8.	Rozpočet č 38	Poplatek za uložení zeminy a kamení na recyklační skládce (skládkovné) kód odpadu 17 05 04 - Poplatek za uložení zeminy a kamení na recyklační skládce (skládkovné) kód odpadu 17 05 04	t						
2		**Zemní práce - šachty**							
2.1.	ÚRS 133551104	Hloubení šachet nezapažených v hornině třídy těžitelnosti III skupiny 6 objem přes 100m3	m3						
2.2.	ÚRS 167151103	Nakládání výkopku z hornin třídy těžitelnosti III skupiny 6 a 7 do 100m3	m3						
2.3.	ÚRS 162301151	Vodorovné přemístění výkopku/sypaniny z hornin tř.5 až 7 do 500m	m3						*pro zpětný zásyp*
2.4.	Rozpočet pol č 43	Uložení sypaniny na skládky nebo meziskládky - Uložení sypaniny na skládky nebo meziskládky	m3						*meziskládka*
2.5.	Rozpočet pol č 47	Zásyp sypaninou z jakékoliv horniny strojně s uložením výkopku ve vrstvách se zhutněním jam, šachet, - Zásyp sypaninou z jakékoliv horniny strojně s uložením výkopku ve vrstvách se zhutněním jam, šachet, / rýh nebo kolem objektů v těchto vykopávkách	m3						
3		**Drenážní potrubí**							

[redacted]

[redacted]

3.1.	Rozpočet ř.č.6750	Geotextilie pro ochranu, separaci a filtraci netkaná měrná hmotnost do 300 g/m2 - Geotextilie pro ochranu, separaci a filtraci netkaná měrná hmotnost do 300 g/m2	m2	[redacted]	
3.2.	URS 212752412	Trativod z drenážních trubek korugovaných PE-HD SN 8 perforace 220° včetně lože otevřený výkop DN 150	m		
3.3.	Rozpočet ř.č.67	Trativod z drenážních trubek PVC-U SN 4 perforace 360° včetně lože otevřený výkop DN 100 pro budovy - Trativod z drenážních trubek PVC-U SN 4 perforace 360° včetně lože otevřený výkop DN 100 pro budovy / plocha pro vtékání vody min. 80 cm2/m	m		
3.4.	URS 877265211	Montáž tvarovek jednoosých na potrubí z trub z PVC těsněných kroužkem otevřený výkop DN 150	ks		
3.5.	URS 28611390	Odbočka kanalizační plastová s hrdlem KG 150/110/45°	ks		
3.6.	Rozpočet ř.č.5778	kamenivo dekorační (kačírek) frakce 16/32 - kamenivo dekorační (kačírek) frakce 16/32	t		
3.7.	Rozpočet ř.č.6758	Revizní a čistící šachta z PP DN 400 šachtová roura korugovaná bez hrdla světlé hloubky 1500 mm - Revizní a čistící šachta z PP DN 400 šachtová roura korugovaná bez hrdla světlé hloubky 1500 mm	KUS		
3.8.	Rozpočet ř.č.6759	Příplatek k rourám revizní a čistící šachty z PP DN 400 za uříznutí šachtové roury - Příplatek k rourám revizní a čistící šachty z PP DN 400 za uříznutí šachtové roury	KUS		
3.9.	Rozpočet ř.č.7364	poklop litinový kanalizační šachty DN 400 bez větrání šroubovací s teleskopickým dílem pro třídu zat - poklop litinový kanalizační šachty DN 400 bez větrání šroubovací s teleskopickým dílem pro třídu / zatížení D400 (vč.těsnění)	ks		
3.10.	Rozpočet ř.č.7436	Osazení poklopů litinových nebo ocelových včetně rámů pro třídu zatížení D400, E600 - Osazení poklopů litinových nebo ocelových včetně rámů pro třídu zatížení D400, E600	ks		

CELKEM	341 941,02

[redacted]

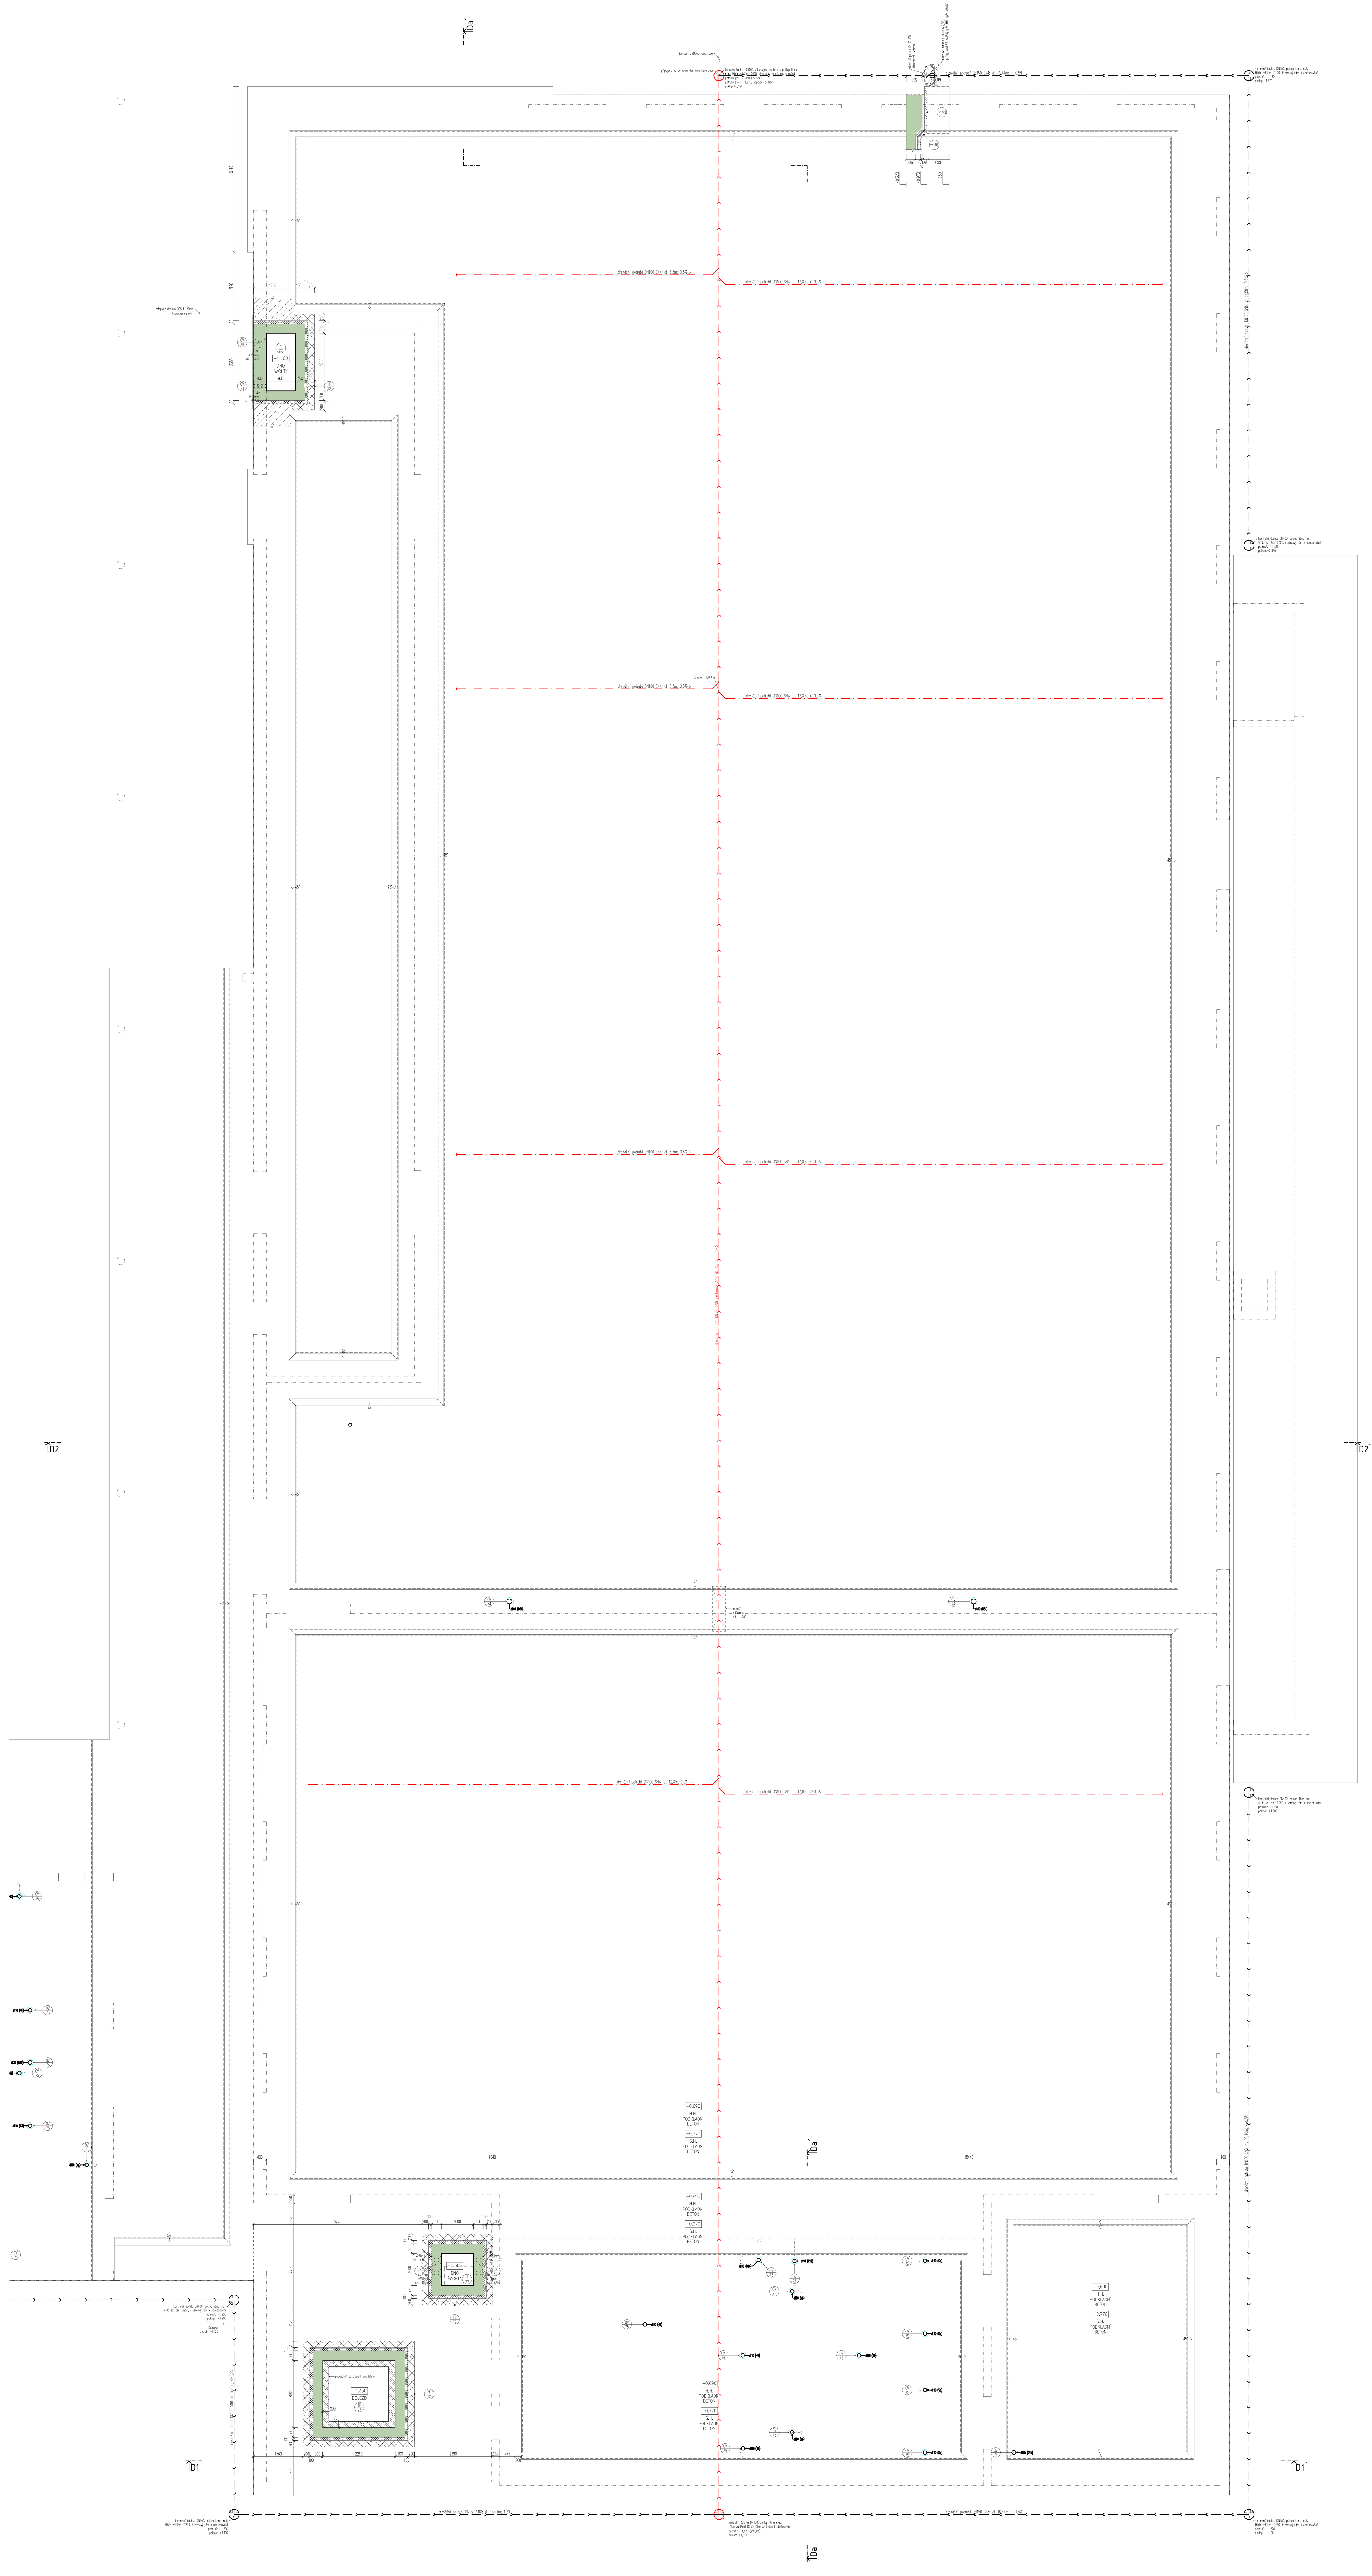

Legenda stavebních materiálů

- ŽELEZOBETON (monolitický/prefabrikovaný), tloušťka podle výkresu (podrobněji viz D.1.2. Stavebně konstrukční řešení)
- ŽELEZOBETON (vodostavebný), tloušťka podle výkresu (podrobněji viz D.1.2. Stavebně konstrukční řešení)
- PŘÍČKA: betonová tvarovka pro pohledové zdivo pro tloušťku stěny 19,5cm na maltu pro tenké spáry, pevnost P6, na systémovou maltu M5, rozměr 400x195x200mm, spárovaná, celkem 195mm
- IZOLAČNÍ PŘIZDÍVKA: betonová tvarovka ztraceného bednění pro tloušťku stěny 20cm
- TEPELNÁ IZOLACE (minerální vlákno/XPS/PIR/EPS)
- HYDROIZOLAČNÍ SOUVRSTVÍ (SBS modifikovaný živičný pás/PVC fólie)

-PODROBNĚJI VIZ D.1.1_TZ Technická zpráva (požadované akustické a tepelně technické vlastnosti)
-SKLADBY KONSTRUKCÍ VIZ VÝKRES D.1.1_TZ Technická zpráva A D.1.1_17a÷17e_SKLADBY_Tab Tabulka skladeb konstrukcí

Poznámky

- NEDÍLNOU SOUČÁSTÍ PROJEKTU JE TEXTOVÁ ČÁST A PROFESNÍ ČÁSTI.
- ÚROVEŇ ±0,000 = ÚROVEŇ ČISTÉ PODLAHY PŘÍZEMÍ (1NP).
- DÉLKOVÉ KÓTY UVEDENY V MILIMETRECH, VÝŠKOVÉ V METRECH.
- PROVEDENÍ ZEMNÍCÍ SOUSTAVY VIZ ČÁST D.1.4.f. Silnoproudá elektrotechnika včetně ochrany před bleskem.
- PROVEDENÍ TRAS KANALIZACE VIZ ČÁST D.1.4.a. Zdravotně technické instalace.
- V ZAKRESLENÉM ROZSAHU BUDE PROVEDENA DRENÁŽ, REVIZNÍ ŠACHTY DN315, POTRUBÍ DN100–160 VE SPÁDU 0,5%, DNO POTRUBÍ min. 0,2m POD ÚROVNÍ VODOROVNÉ HYDROIZOLACE, PŘEDÁVACÍ VRSTVA Z KAMENIVA FRAKCE 16/32mm, tl. min. 300mm.,
- VEŠKERÉ PRÁCE PROVÁDĚT PODLE PLATNÝCH PRÁVNÍCH PŘEDPISŮ A PŘEDPISŮ VÝROBCŮ JEDNOTLIVÝCH MATERIÁLŮ.
- V PŘÍPADĚ ROZPORU V DOKUMENTACI KONTAKTOVAT GA NEBO GP.
- TATO PROJEKTOVÁ DOKUMENTACE NENAHRAZUJE DÍLENSKOU/VÝROBNÍ DOKUMENTACI.
- ZADAVATEL UMOŽŇUJE POUŽITÍ I JINÝCH AVŠAK KVALITATIVNĚ A TECHNICKY STEJNÝCH NEBO OBDOBNÝCH VÝROBKŮ, MATERIÁLŮ A TECHNICKÝCH ŘEŠENÍ, NEŽ KTERÉ JSOU KONKRÉTNĚ UVEDENY V ZADÁVACÍ DOKUMENTACI ZA PŘEDPOKLADU, ŽE TYTO BUDOU MÍT TECHNICKÉ A ESTETICKÉ PARAMETRY VYŠŠÍ NEBO STEJNÉ, POPŘ. OBDOBNÉ, SROVNATELNÉ S TECHNICKÝMI SPECIFIKACEMI STAVBY, KTERÉ JSOU PRO ZHOTOVITELE ZÁVAZNÉ, VČETNĚ UŽIVATELSKÝCH A TECHNICKÝCH STANDARDŮ STAVBY A JEJICH NÁVAZNOSTÍ.

ZADAVATEL UMOŽŇUJE POUŽITÍ I JINÝCH AVŠAK KVALITATIVNĚ A TECHNICKY STEJNÝCH NEBO OBDOBNÝCH VÝROBKŮ, MATERIÁLŮ A TECHNICKÝCH ŘEŠENÍ, NEŽ KTERÉ JSOU KONKRÉTNĚ UVEDENY V ZADÁVACÍ DOKUMENTACI ZA PŘEDPOKLADU, ŽE TYTO BUDOU MÍT TECHNICKÉ A ESTETICKÉ PARAMETRY VYŠŠÍ NEBO STEJNÉ, POPŘ. OBDOBNÉ, SROVNATELNÉ S TECHNICKÝMI SPECIFIKACEMI STAVBY, KTERÉ JSOU PRO ZHOTOVITELE ZÁVAZNÉ, VČETNĚ UŽIVATELSKÝCH A TECHNICKÝCH STANDARDŮ STAVBY A JEJICH NÁVAZNOSTÍ.

Revize A:

- Úprava drenáží spodní stavby v návaznosti na zastižené podmínky staveniště:
  –doplněno odvodnění základové spáry pod tělocvičnou formou drenážních per v místě výronů podzemní vody (pro splnění podmínky betonáže podkladního betonu mimo vodní hladinu (viz zápis geologa)),
  –návazná úprava drenáže obvodu stavby.

Změny

Datum	Popis	Revize
31.12.2019	Vydání dokumentace	0
6.3.2023	Úprava drenáží	A

S

±0,000=299,500m n.m. (BpV)

NÁZEV STAVBY	**Základní škola Šeberov** ul. K Hrnčířům, Praha–Šeberov k.ú. Šeberov (okres Hlavní město Praha)
STUPEŇ	Dokumentace pro provádění stavby.
INVESTOR	Městská část Praha-Šeberov, K Hrnčířům 160, 149 00 Praha 4-Šeberov
GENERÁLNÍ PROJEKTANT	ADR s.r.o. ARCHITEKTURA DESIGN REALIZACE, Libínská 3127/1, Praha 5, T: 257 210 252 F: 257 210 244, E: adr@adr.cz I: www.adr.cz
HLAVNÍ ARCHITEKT	Mgr.A. Aleš Lapka
ARCHITEKT	Ing. arch. Martin Kuklík
ARCHITEKT	Ing. arch. Tereza Valošková
HLAVNÍ PROJEKTANT	BOMART spol. s r.o. PROJEKČNÍ KANCELÁŘ, Ohradní 65, Praha 4, tel.: 220 400 750, Internet: www.bomart.cz, E-mail: info@bomart.cz
HLAVNÍ INŽENÝR	Ing. Martin Závodný
HLAVNÍ INŽENÝR PROJEKTU	Ing. Tomáš Zeman
ZPRACOVATEL ČÁSTI	BOMART spol. s r.o. PROJEKČNÍ KANCELÁŘ, Ohradní 65, Praha 4, tel.: 220 400 750, Internet: www.bomart.cz, E-mail: info@bomart.cz
ZODPOVĚDNÝ PROJEKTANT	Ing. Michal Havlíček
VYPRACOVAL	Ing. Jozef Smoleň
PROFESE	D.1.1. ArcHitektonicko-stavební řešení
SOUŘADNICOVÝ SYSTÉM	JTSK
VÝŠKOVÝ SYSTÉM	ČSNS/Bpv
OBSAH ČÁSTI	**Revizní šachty** D_Tělocvičny
ZAKÁZKOVÉ ČÍSLO	15/11/B
DATUM	31.12.2019
MĚŘÍTKO	1:75
ČÍSLO VÝKRESU	D.1.1.28_ZD_Pudorys_A
FORMÁT	16x A4

Příloha č. 3: Specifikace díla a kalkulace ceny podle budoucích správců – provozovatelů

Specifikace díla a kalkulace ceny podle budoucích správců – provozovatelů

Číslo a název objektu	**Celková cena díla dle objektů**	**Ze sl. 2 rozdělení ceny díla dle budoucích správců – provozovatelů (uvést pouze správce, týkající se konkrétní stavby)**						
		MČ Praha Šeberov	**PVK**	**PREdistribuce, a.s.**	**Pražská plynárenská Distribuce a.s**	**THMP, a.s.**	**CETIN a.s.**	**Ostatní**
1	**2**	**3**	**4**	**5**	**6**	**7**	**8**	**9**
Stavební objekty SO.01 - SO.12	331 682 245,89	331 682 245,89	-	-	-	-	-	-
Inženýrské objekty SO.41-SO.44, SO.53, SO.61-SO.64, SO.72	11 437 816,70	11 437 816,70	-	-	-	-	-	-
Terénní a sadové úpravy SO.80 – SO.88	22 426 154,76	22 426 154,76	-	-	-	-	-	-
Technologické objekty SO.91 – SO.93	15 171 905,33	15 171 905,33	-	-	-	-	-	-
SO.31 – SO.32	1 322 883,59	-	1 322 883,59	-	-	-	-	-
SO.33, SO.45	351 822,23	-	-	-	351 822,23	-	-	-

SO.51, SO.55, SO.56		-	-	Zajišťuje vlastník - PRE distribuce na výzvu stavebníka	-		-	-
SO.52	1 079 016,78	-	-	-	-	1 079 016,78	-	-
SO.54		-	-	-	-	-	Zajišťuje vlastník SEK na výzvu stavebníka	-
SO.71	13 306 285,80	13 306 285,80	-	-	-	-	-	-
Celkem stavby bez DPH	**396 778 131,08 Kč**	**394 024 408,48**	**1 322 883,59**	**0,00**	**351 822,23**	**1 079 016,78**	**0,00**	**0,00**
DPH 21 %	**83 323 407,53 Kč**	**82 745 125,78**	**277 805,55**	**0,00**	**73 882,67**	**226 593,52**	**0,00**	**0,00**
Cena stavby vč. DPH	**480 101 538,61 Kč**	**476 769 534,26**	**1 600 689,14**	**0,00**	**425 704,90**	**1 305 610,30**	**0,00**	**0,00**

pozn. dodavatel doplní požadované údaje