


SITUACE - ZMĚNA STAVBY PŘED DOKONČENÍM


M 1:250

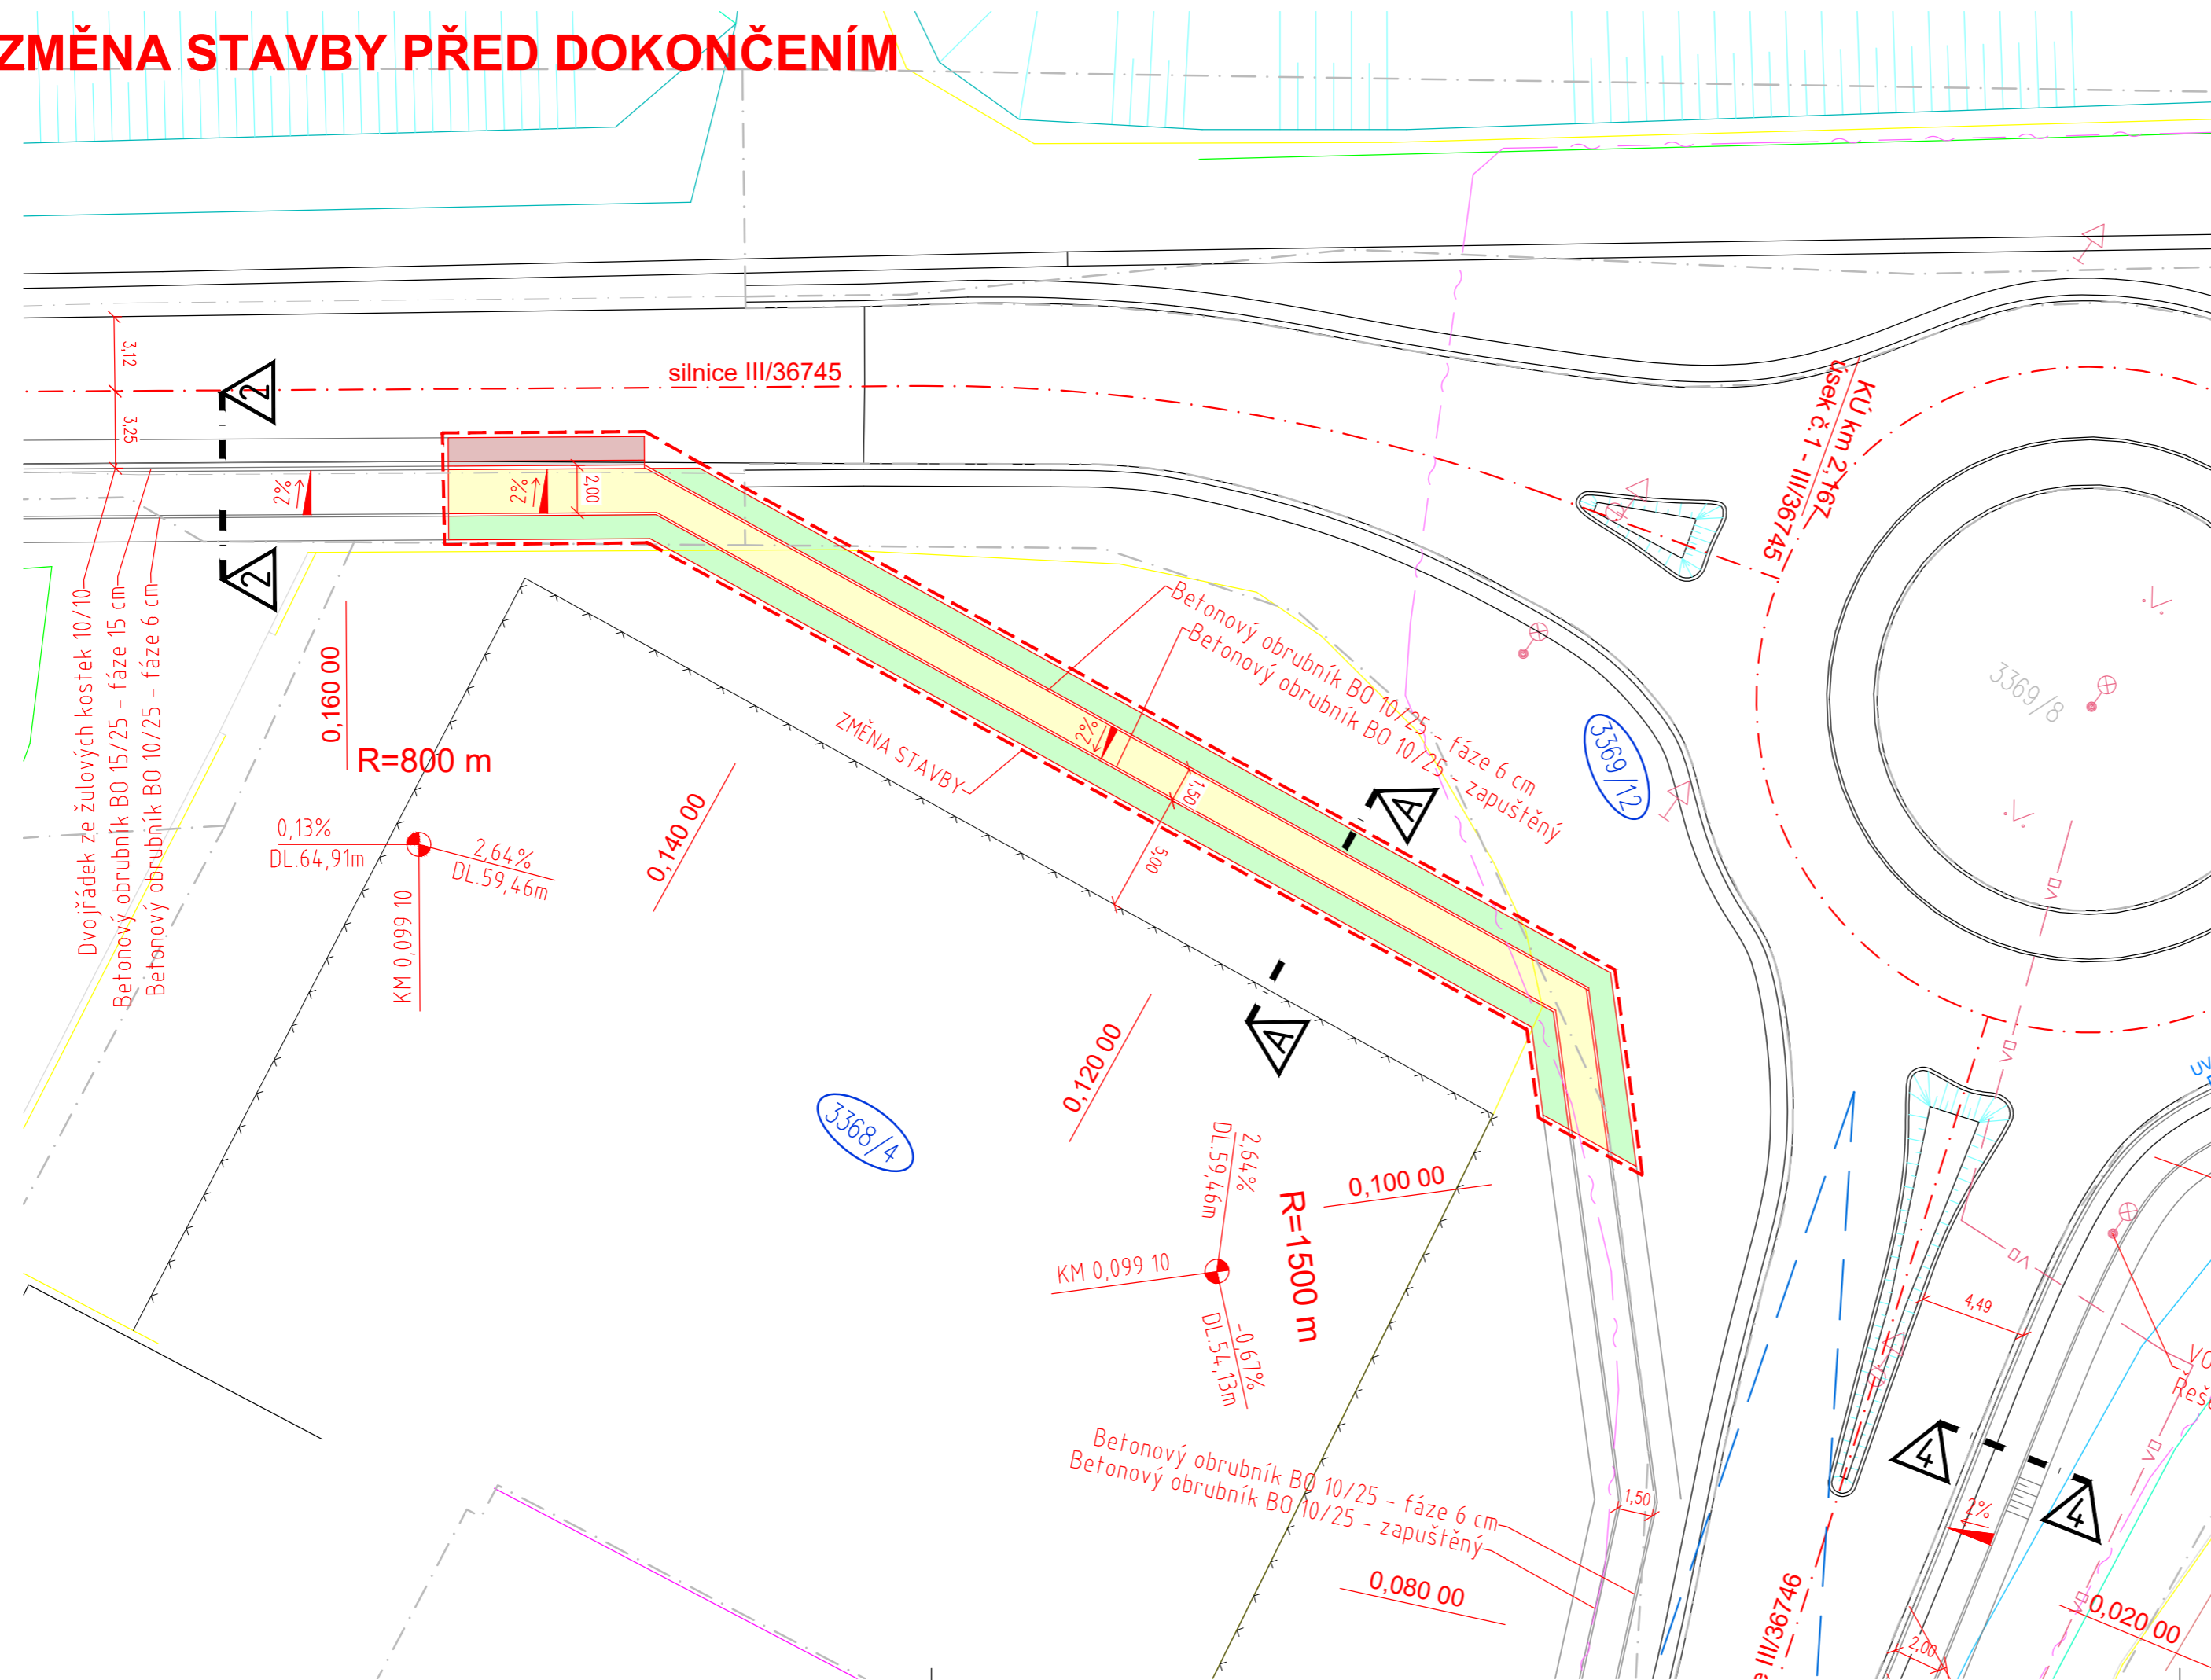


LEGENDA INŽENÝRSKÝCH SÍTÍ:




LEGENDA OBJEKTŮ:

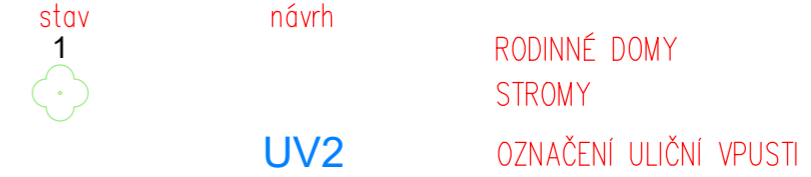

LEGENDA PLOCH:

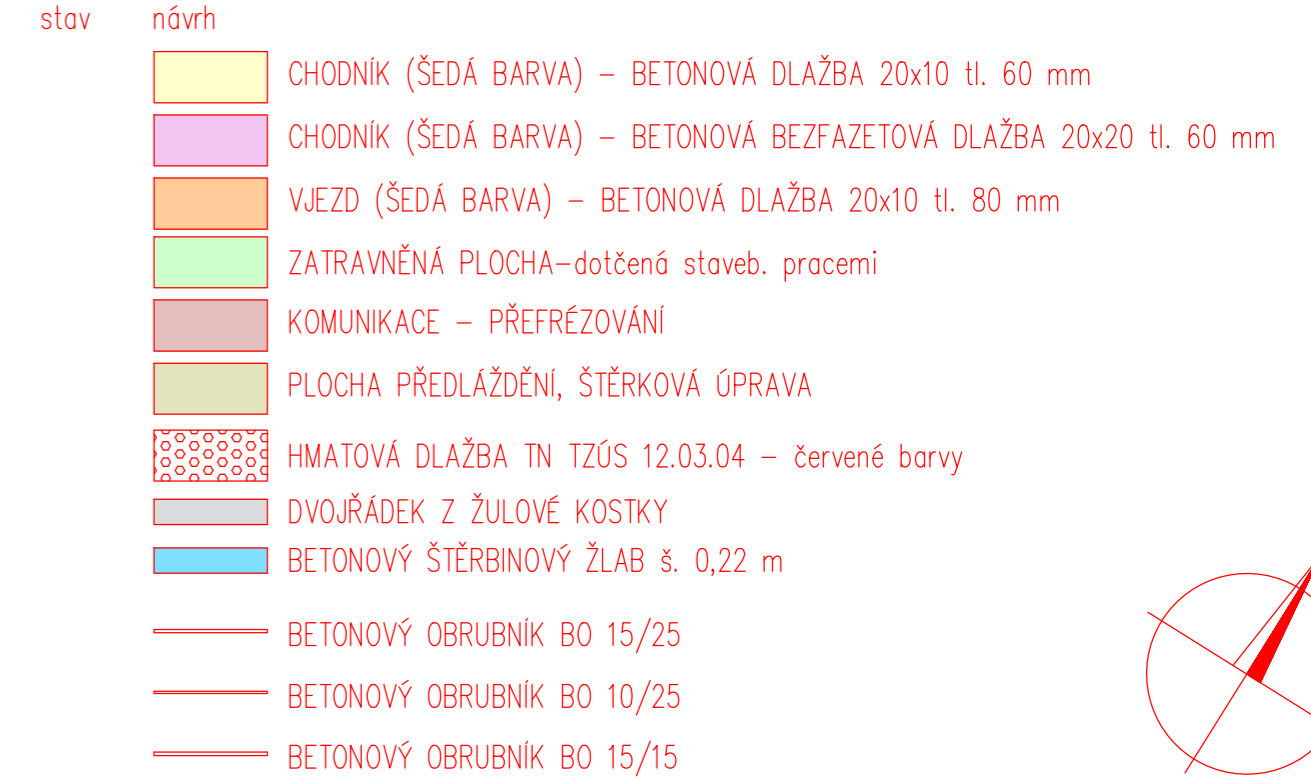

SOUŘADNICOVÝ SYSTÉM: JTSK
 VÝŠKOVÝ SYSTÉM: Balt p.v.
 POLOHA STÁVAJÍCÍCH INŽENÝRSKÝCH SÍTÍ JE INFORMATIVNÍ

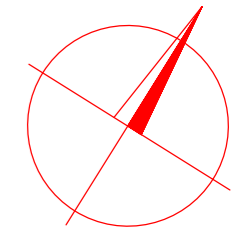

VYPRACOVAL:	ZODP.PROJEKT:	KRESLIL:	VED.PROJEKCE:	NELL PROJEKT s. r. o. Kvítková 3687 760 01 Zlín	
Ing. Aleš Trněný	Ing. Karel Kuchař	Ing. Aleš Trněný	Zuzana Kuchařová		
KRAJ: ZLÍNSKÝ		KAT. ÚZEMÍ: OTROKOVICE		FORMÁT	3xA4
STAVEBNÍK: MĚSTO OTROKOVICE				DATUM	4/2023
AKCE:				STUPEŇ	ZSPD
REVITALIZACE ROŠ - CHODNÍKY PODÉL SILNIC III/36745 a III/36746				ZAKÁZK. ČÍSLO	-/2023
OBSAH:				MĚŘÍTKO:	ČÍSLO VÝKRESU
SITUACE - ZMĚNA STAVBY PŘED DOKONČENÍM				1:250	-