

Smlouva o dílo č. OIRM – 0038/23

SMLUVNÍ STRANY

Město Moravská Třebová

IČO: 00277037

DIČ: CZ00277037

se sídlem nám. T. G. Masaryka 32/29, 571 01 Moravská Třebová

zastoupené Ing. Pavlem Charvátém, starostou města

bankovní spojení: xxxxxxxxxxxxxxxxxxxxxxxxxxxxxxxxxxxx

osoby oprávněné jednat ve věcech technických: Petr Matějka, OIRM

(dále jako „objednatel“)

a

M - SILNICE a.s.

IČO: 42196868

DIČ: CZ42196868

se sídlem Husova 1697, 530 03 Pardubice

zastoupené Ing. Lukášem Horčíkem, ředitele OZ

bankovní spojení: xxxxxxxxxxxxxxxxxxxxxxxxxxxxxxxxxxxx

osoby oprávněné jednat ve věcech technických: Ing. Lukáš Horčík, ředitel OZ STŘED

(dále jako „zhotovitel“)

Článek I. Předmět smlouvy

Zhotovitel se touto smlouvou zavazuje zhotovit pro objednatele dílo s názvem „N24230018 – Moravská Třebová – Křižovatka silnic II/368 a III/3711 Moravská Třebová“ (dále jen „dílo“). Jedná se o změnový list etapy SO – 102 plocha pro pěší před budovou Městského úřadu Moravská Třebová, budova Olomoucká, tato změna byla vyvolána požadavkem města Moravská Třebová.

Zhotovitel se zavazuje provést dílo v rozsahu stanoveném změnovým listem ze dne 25. 5. 2023, předpisy upravujícími provádění stavebních děl, touto smlouvou a případnými dalšími pokyny objednatele.

Zhotovitel prohlašuje a podpisem této smlouvy potvrzuje, že mu jsou všechny výše

uvedené dokumenty známy a že má tyto dokumenty od objednatele k dispozici. Objednatel je povinen zaplatit zhotoviteli za řádně a včas provedené dílo cenu sjednanou v této smlouvě.

Článek II. Čas plnění

1. Zhotovitel se zavazuje provést výše uvedené práce v období:

zahájení prací: nejpozději do 10 dnů od účinnosti smlouvy
dokončení prací: do 31. 7. 2023

Zahájením prací se rozumí započetí provádění díla.

Článek III. Cena díla

1. Dohodnutá cena za provedené dílo je dána nabídkou zhotovitele takto:

Cena bez DPH: 328 427,- Kč
DPH (21%): 68 970,- Kč
Cena vč. DPH: 397 397,- Kč

2. Zhotovitel nese záruky za úplnost předložené cenové nabídky, proto je cena konečná, maximální a nepřekročitelná.
3. Cena obsahuje i případné zvýšené náklady spojené s vývojem cen vstupních nákladů, a to až do doby ukončení díla.
4. Cena je konečná, může být měněna pouze dohodou smluvních stran v případě nepředvídatelné změny množství prací a dodávek a jen za podmínek stanovených v zadávací dokumentaci.
5. V případě nezbytnosti překročit cenu díla z důvodu provedení nutných víceprací z důvodu na straně objednatele, je zhotovitel povinen oznámit rozsah těchto prací včetně jejich cen objednateli bez zbytečného odkladu ihned poté, co nutnost překročení zjistil, jinak jeho právo na úhradu těchto víceprací zaniká.
6. Veškeré vícepráce budou zhotovitelem zrealizovány na základě předchozí písemné dohody smluvních stran. Za vícepráce budou považovány pouze dodatečné změny technologií, materiálů a rozsahu prací, které nebylo možno znát v době zpracování nabídky, a jsou nad rámec zadávací dokumentace.
7. U uskutečněného plnění bude uplatňován režim přenesení daňové povinnosti dle §92e zákona č. 235/2004 Sb. O dani z přidané hodnoty v platném znění.
8. Obě smluvní strany se dohodly na následujícím způsobu placení stavebního díla:

Faktury budou vystavovány měsíčně za jednotlivé dokončené úseky místních komunikací dle skutečně provedených stavebních prací.

Článek IV. Odpovědnost a sankční vztahy

1. Zhotovitel odpovídá objednateli za vady díla, které má dílo v době jeho předání a v průběhu záruční doby, která činí 60 měsíců. Záruční doba není vnitřně strukturovaná a vztahuje se na dílo jako celek. Záruční doba začíná běžet dnem předání bezvadného díla objednateli.
2. Při vadách díla platí přiměřeně ustanovení občanského zákoníku.
3. Při nezaplacení faktury v termínu splatnosti může zhotovitel účtovat za každý den prodlení smluvní pokutu ve výši 0,05 % z dlužné částky.
4. V případě nesplnění povinností (závazků) vyplývajících z této smlouvy, vzniká straně oprávněné právo účtovat straně povinné tyto smluvní pokuty:
 - a) za nedodržení termínu dokončení díla ve lhůtě 1 000 Kč za každý i započatý den prodlení,
 - b) za nenastoupení zhotovitele na odstraňování každé reklamované vady 2500 Kč za každý i započatý den prodlení,
 - c) za neodstranění vad v termínech vzájemně dohodnutých 500 Kč za každou vadu a den
5. Lhůta splatnosti činí 14 dnů od předání faktury odpovědnému pracovníkovi objednatele.

Článek V. Závěrečná ustanovení

1. Jestliže v době potřebné pro plynulý průběh výstavby nemůže zhotovitel některé výrobky nebo hmoty dohodnuté ve smlouvě o dílo prokazatelně obstarat ani při vynaložení veškerého úsilí, které lze na něm požadovat, učiní o tom zápis do stavebního deníku.
2. Zhotovitel je povinen doložit, že použitím náhradních hmot a výrobků nedojde ke snížení jakosti dodávaných prací.
3. Objednatel je v tomto případě povinen odsouhlasit následné použití náhradních

- hmot nebo výrobků a úpravu ceny.
4. Změna hmot nebo výrobků je možná také na základě dohody smluvních stran.
 5. V případě, že během stavby budou provedeny změny v konstrukci oproti předložené dokumentaci, musí být tyto projednány a musí být uvedeny v předávací dokumentaci.

Článek V. Závěrečná ustanovení

1. Tato smlouva je vystavena ve 2 vyhotoveních, z nichž každá má platnost a závaznost originálu. Každá smluvní strana obdrží jedno vyhotovení.
2. Tato smlouva nabývá platnosti dnem podpisu oběma smluvními stranami a účinnosti dnem uveřejnění v registru smluv (§ 6 zák. č. 340/2015 Sb.). Smluvní strany s přihlédnutím k uveřejnění prohlašují, že skutečnosti uvedené v této smlouvě nepovažují za obchodní tajemství ve smyslu ustanovení § 504 a násl. zák. č. 89/2012 Sb., občanský zákoník. Uveřejnění smlouvy prostřednictvím registru smluv (§ 5 zák. č. 340/2015 Sb.) zabezpečí Město Moravská Třebová a to nejpozději do 30 dnů od podpisu smlouvy.
3. Případné změny nebo doplňky k této smlouvě platí jen tehdy, dojde-li k nim formou písemného dodatku podepsaného oprávněnými zástupci smluvních stran.
4. Součástí smlouvy o dílo jsou Obchodní podmínky města Moravská Třebová (dále jen OP) vyvěšené na webových stránkách města Moravská Třebová www.moravskatrebova.cz. V tištěné podobě jsou OP k nahlédnutí v kanceláři odboru investic a rozvoje města na nám. T. G. Masaryka 29 v Moravské Třebové.
5. Na základě dohody smluvních stran nebude použito ustanovení Část XI. Bankovní záruky z OP.
6. Smlouva je v souladu s usnesením rady města č. 599/R/120623 ze dne 12. 6. 2023.

V Moravské Třebové dne

V Moravské Třebové dne

Ing. Lukáš Horčík
ředitel OZ STŘED

Ing. Pavel Charvát
starosta města

Nedílnou součástí smlouvy je:

Příloha č. 1: Cenová nabídka zhotovitele - N24230018 – Moravská Třebová – Křižovatka silnic II368 a III3711 Moravská Třebová

Příloha č. 2: Situační výkres změny

CENOVÁ NABÍDKA s DPH + ROZPIS DPH

Měna: CZK

| Poř. Kód | Popis | Množství | M.j. | Cena/m.j. | Cena celk. | DPH | Celkem s DPH |
|----------|-------|----------|------|-----------|------------|-----|--------------|
|----------|-------|----------|------|-----------|------------|-----|--------------|

Stavba: N24230018 - Moravská Třebová - Křižovatka silnic II/368 a III/3711 Moravská Třebová

Objekt: Změnový list - Město Moravská Třebová

Etapa: SO - 102

5 - Komunikace

| | | | | | | | | |
|---|-------|---|---------|----|----------|-----------|-----|-----------|
| 3 | 58221 | DLÁŽDĚNÉ KRYTY Z DROBNÝCH KOSTEK DO LOŽE Z KAMENIVA | 17,2000 | m2 | 1 192,00 | 20 502,40 | 21% | 24 807,90 |
|---|-------|---|---------|----|----------|-----------|-----|-----------|

| | | | | | | | | |
|---------------------------------|--|--|--|--|--|------------------|--|------------------|
| Součet za 5 - Komunikace | | | | | | 20 502,40 | | 24 807,90 |
|---------------------------------|--|--|--|--|--|------------------|--|------------------|

9 - Ostatní konstrukce a práce

| | | | | | | | | |
|---|--------|---|---------|---|----------|-----------|-----|-----------|
| 6 | 917426 | CHODNÍKOVÉ OBRUBY Z KAMENNÝCH OBRUBNÍKŮ ŠÍŘ 250MM | 18,7500 | m | 1 946,00 | 36 487,50 | 21% | 44 149,88 |
|---|--------|---|---------|---|----------|-----------|-----|-----------|

| | | | | | | | | |
|---|--|--|--|--|--|------------------|--|------------------|
| Součet za 9 - Ostatní konstrukce a práce | | | | | | 36 487,50 | | 44 149,88 |
|---|--|--|--|--|--|------------------|--|------------------|

| | | | | | | | | |
|---------------|------------------------|--|--|--|------------------|--|--|------------------|
| Celkem | Etapa: SO - 102 | | | | 56 989,90 | | | 68 957,78 |
|---------------|------------------------|--|--|--|------------------|--|--|------------------|

Etapa: SO - 105

2 - Základy

| | | | | | | | | |
|---|--------|----------------------------------|---------|----|-------|----------|-----|----------|
| 1 | 21461E | SEPARAČNÍ GEOTEXTILIE DO 500G/M2 | 73,0000 | m2 | 48,00 | 3 504,00 | 21% | 4 239,84 |
|---|--------|----------------------------------|---------|----|-------|----------|-----|----------|

| | | | | | | | | |
|------------------------------|--|--|--|--|--|-----------------|--|-----------------|
| Součet za 2 - Základy | | | | | | 3 504,00 | | 4 239,84 |
|------------------------------|--|--|--|--|--|-----------------|--|-----------------|

5 - Komunikace

| | | | | | | | | |
|---|-------|--|--------|----|----------|-----------|-----|-----------|
| 5 | 58271 | DLÁŽDĚNÉ KRYTY Z DESEK Z KONGLOMER KAMENE DO LOŽE Z KAMENIVA | 3,8700 | m2 | 6 313,00 | 24 431,31 | 21% | 29 561,89 |
|---|-------|--|--------|----|----------|-----------|-----|-----------|

| | | | | | | | | |
|---|--------|--|---------|----|----------|-----------|-----|------------|
| 2 | 582311 | DLÁŽDĚNÉ KRYTY Z MOZAIK KOSTEK JEDNOBAREVNÝCH DO LOŽE Z KAMENIVA | 73,0000 | m2 | 1 134,00 | 82 782,00 | 21% | 100 166,22 |
|---|--------|--|---------|----|----------|-----------|-----|------------|

| | | | | | | | | |
|---------------------------------|--|--|--|--|--|-------------------|--|-------------------|
| Součet za 5 - Komunikace | | | | | | 107 213,31 | | 129 728,11 |
|---------------------------------|--|--|--|--|--|-------------------|--|-------------------|

9 - Ostatní konstrukce a práce

| | | | | | | | | |
|---|-------|------------------------------------|--------|-----|-----------|-----------|-----|-----------|
| 6 | 93756 | MOBILIÁŘ - KOVOVÉ MŘÍŽE PRO STROMY | 2,0000 | kus | 35 000,00 | 70 000,00 | 21% | 84 700,00 |
|---|-------|------------------------------------|--------|-----|-----------|-----------|-----|-----------|

| | | | | | | | | |
|-----|--------|--|---------|---|----------|-----------|-----|------------|
| 004 | 9111A1 | ZÁBRADLÍ SILNIČNÍ S VODOR MADLY - DODÁVKA A MONTÁŽ | 36,0000 | m | 2 520,00 | 90 720,00 | 21% | 109 771,20 |
|-----|--------|--|---------|---|----------|-----------|-----|------------|

| | | | | | | | | |
|---|--|--|--|--|--|-------------------|--|-------------------|
| Součet za 9 - Ostatní konstrukce a práce | | | | | | 160 720,00 | | 194 471,20 |
|---|--|--|--|--|--|-------------------|--|-------------------|


| | | | | | | | | |
|---------------|------------------------|--|--|--|-------------------|--|--|-------------------|
| Celkem | Etapa: SO - 105 | | | | 271 437,31 | | | 328 439,15 |
|---------------|------------------------|--|--|--|-------------------|--|--|-------------------|

| | | | | | | | | |
|---------------|--|--|--|--|-------------------|--|--|-------------------|
| CELKEM | Objekt: Změnový list - Město Moravská Třebová | | | | 328 427,21 | | | 397 396,92 |
|---------------|--|--|--|--|-------------------|--|--|-------------------|


| | | | | | | | | |
|----------------------------|--|--|--|--|-------------------|--|--|-------------------|
| Celkem zaokrouhleno | | | | | 328 427,00 | | | 397 397,00 |
|----------------------------|--|--|--|--|-------------------|--|--|-------------------|

Rozpis DPH:

| Typ daně | % DPH | Částka DPH | Celkem s DPH | Počet |
|-------------------|-------|------------------|-------------------|-------|
| CZ Sazba základní | 21% | 68 969,71 | 397 396,92 | 7 |
| CELKEM | | 68 969,71 | 397 396,92 | |

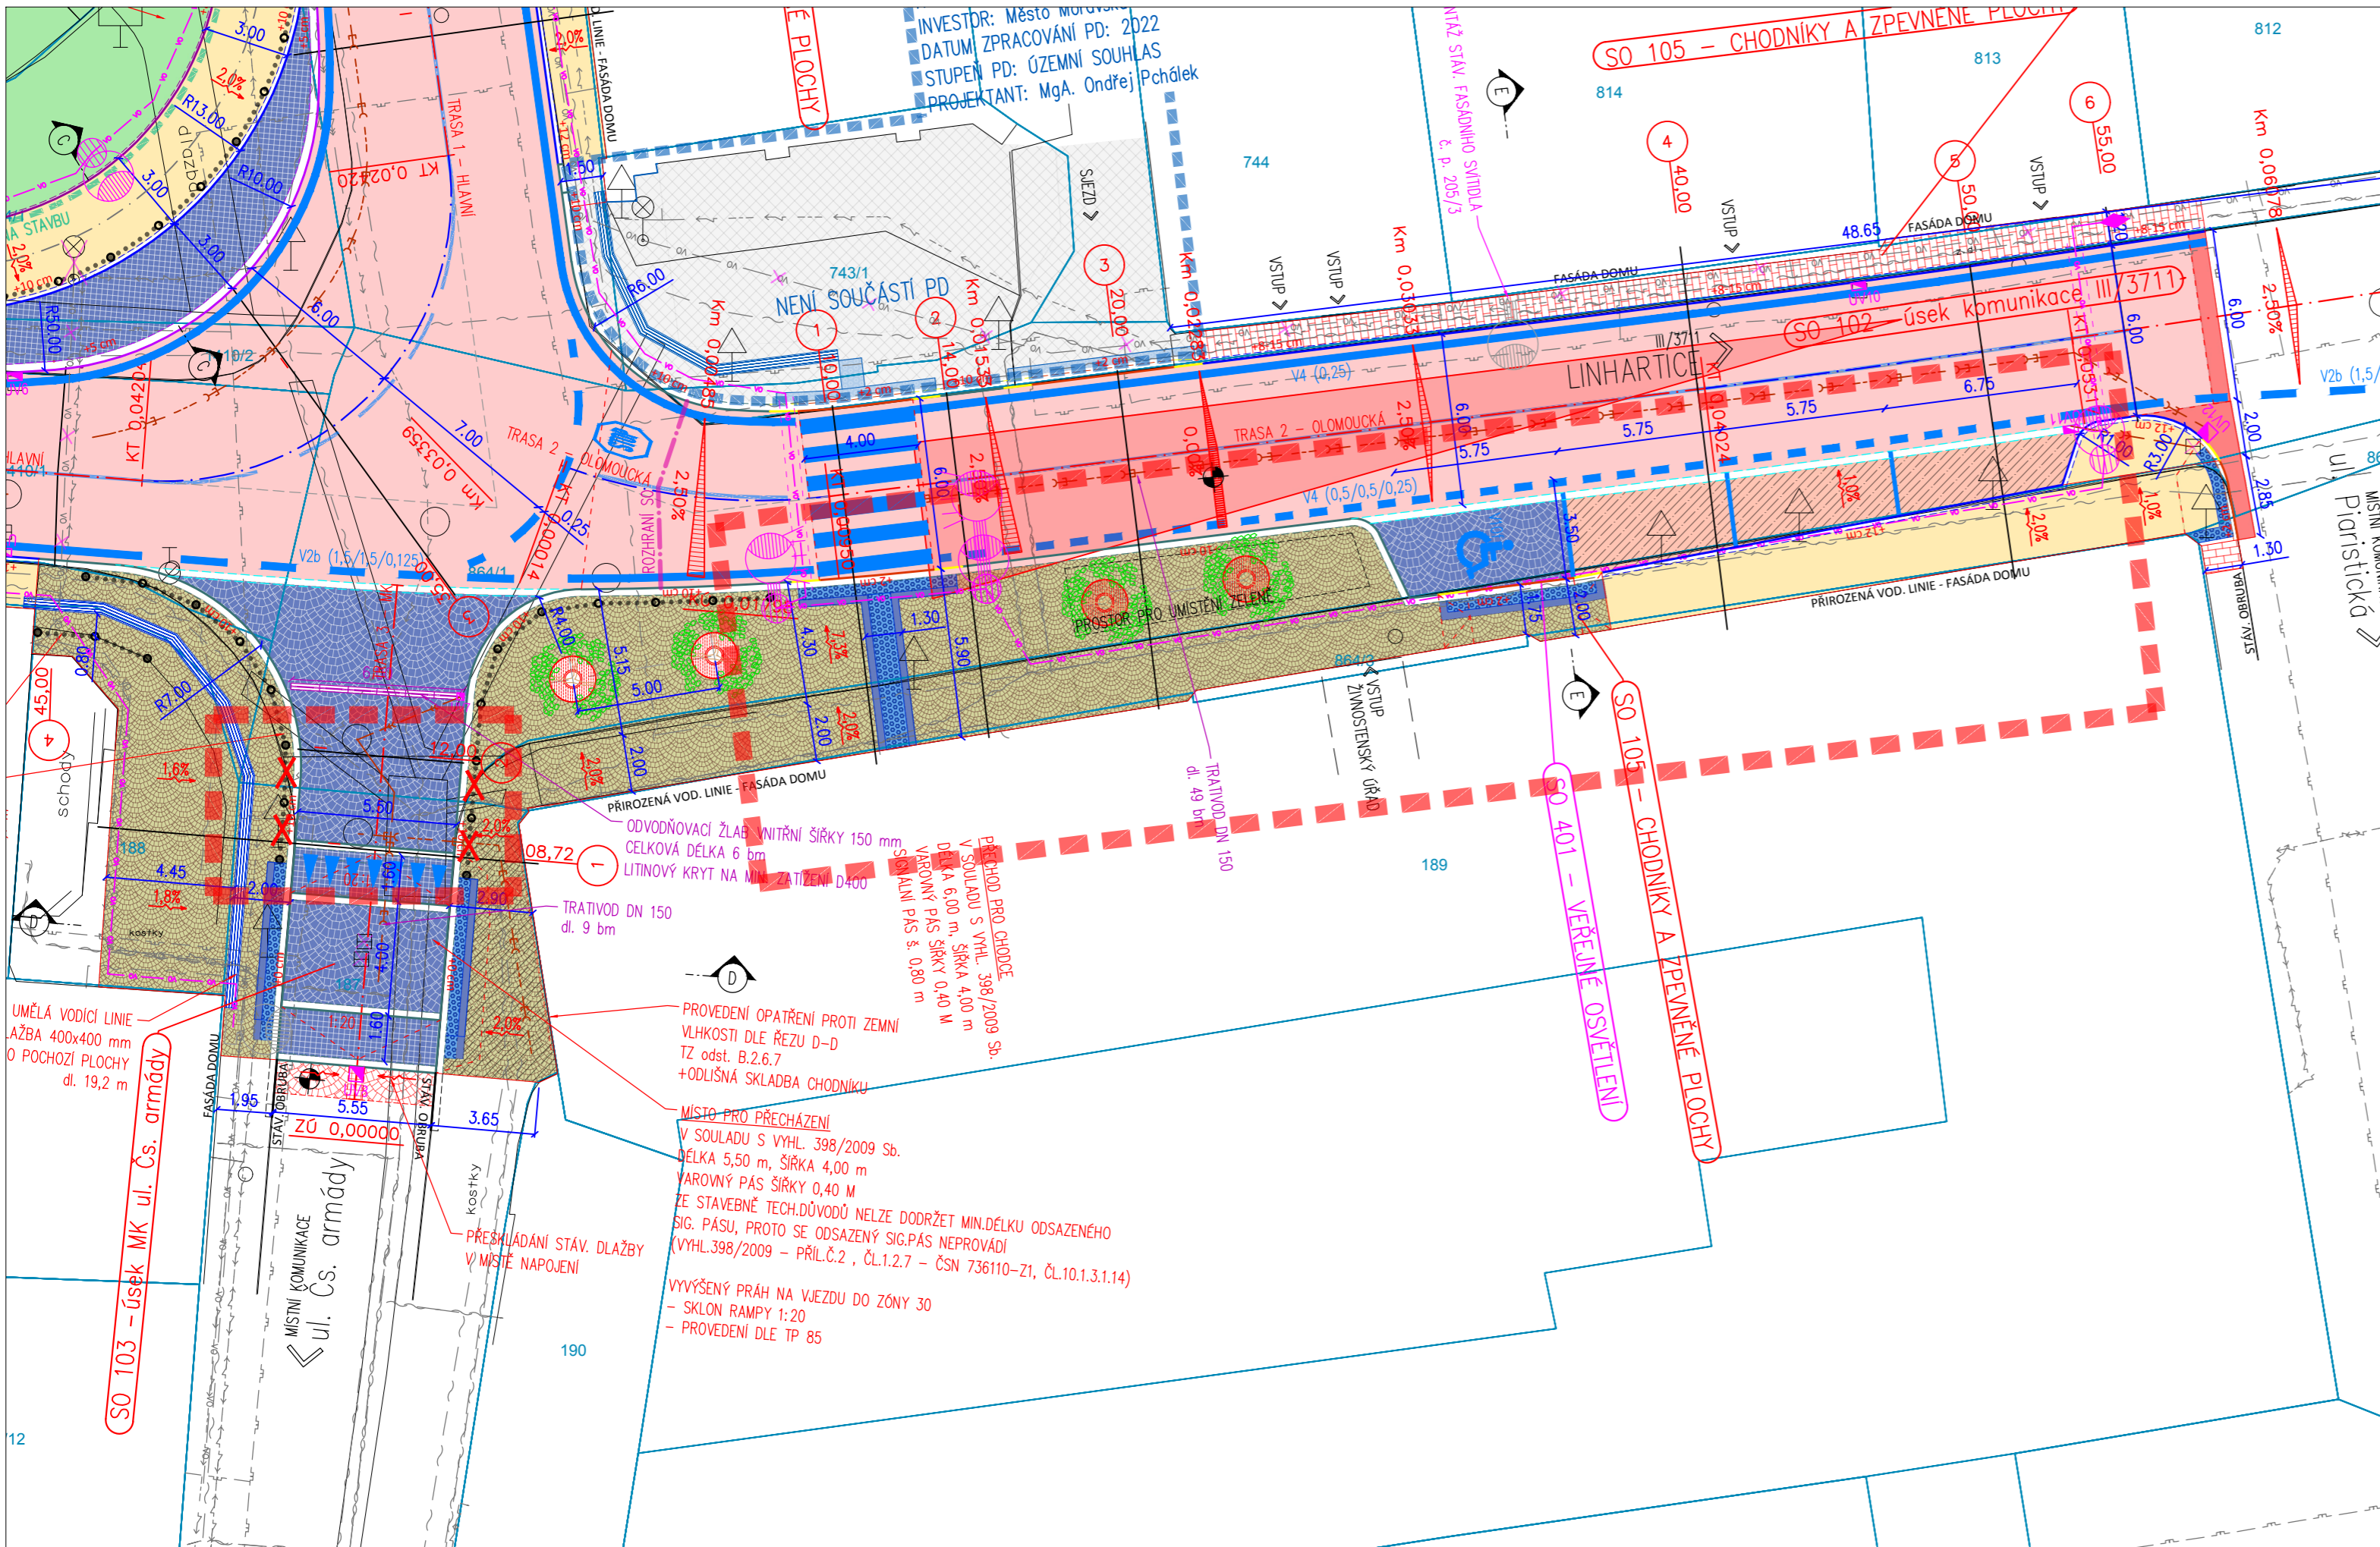

! PRŮBĚH INŽENÝRSKÝCH SÍTÍ JE ZAKRESLEN DLE PODKLADŮ JEJICH SPRÁVČŮ. PŘED ZAHÁJENÍM VEŠKERÝCH STAVEBNÍCH PRACÍ JE NUTNO NECHAT VYTÝČIT INŽENÝRSKÉ SÍTĚ. !

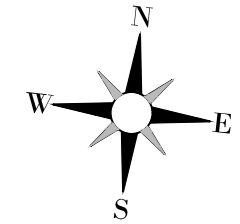

Generální projektant:



PRODIN A.S.
K VÁPENCE 2745
530 02 PARDUBICE

WWW.PRODIN.CZ
DIČ: CZ25292161
IČO: 25292161

Zpracovatel dílčí části dokumentace:

Souřadnicový systém S-JTSK, Výškový systém Bpv

| | | |
|---|--|---|
| Vypracoval: Ing. Daniel Gabriel | Zodp. projektant: Ing. Michal Hornýš | Kontroloval: Ing. Michal Hornýš |
| Kraj: Pardubický | Traťový úsek/Obec: Moravská Třebová | |
| Investor: SÚS Pardubického kraje, Doubravice 98, 533 53 Pardubice | | |
| Akce: | | |



**KŘÍŽOVATKA SILNIC II/368 x III/3711,
MORAVSKÁ TŘEBOVÁ**

C. SITUAČNÍ VÝKRESY

Obsah výkresu:
SITUAČNÍ VÝKRES

| | |
|------------------|--------------|
| Formát | 3x A4 |
| Datum | 04/2023 |
| Účel | ZMĚNA STAVBY |
| Č. zakázky | 4029.212 |
| Změna | Č. kopie |
| Měřítko | 1:200 |
| Část dokumentace | Č. výkresu |
| C | 2 |