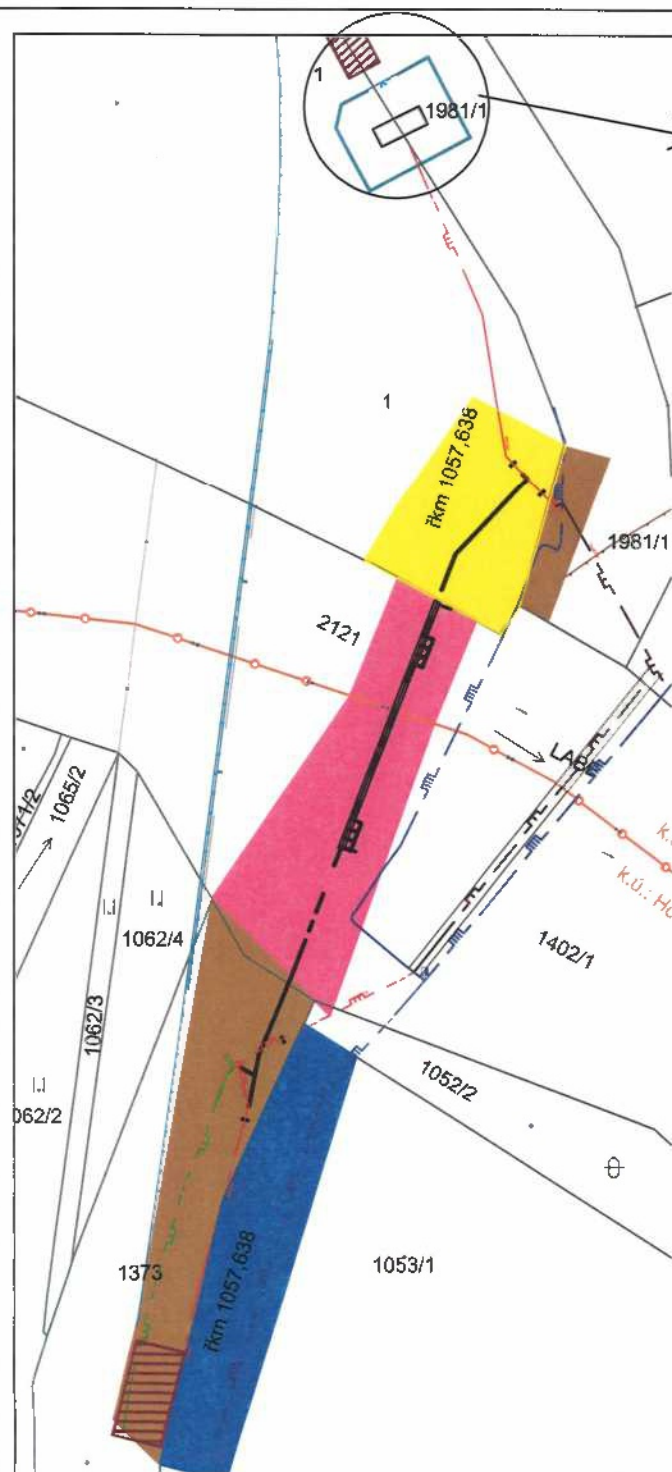


PLYNOVOD STL

NOVÝ STL (300kPa) PL. RAD PEØ160x9,1, materiál PE100RC1 - s ochr. pláštěm, SDR17,6 - d. 73,00m

NOVÝ STL (300kPa) PL. RAD PEØ32x3, materiál PE100RC1, SDR11 - d. 2,00m

CHRÁNIČKA PE100RC1 S OCHR. PLÁŠTĚM, SDR17,6, PEØ315 - DL. 27,00m

POZNÁMKA:

Stávající potrubí plynovodu STL, které bude odpojeno, odplyněno a zaslepeno bude ponecháno v zemi. Pokud dojde k uložení nového plynovodu ve stávající trase, či podél stávajícího potrubí bude stávající potrubí plynovodu vyjmuta.

UPOZORŇUJEME, ŽE PŘEKOP LABE BUDE PROVEDEN PO POLOVINÁCH. VRCH CHRÁNIČKY BUDE UMÍSTĚN cca 1,20m PODE DNEM KORYTA. DNO LABE BUDE OPATŘENO KAMENNOU ROVNANINOU O JEDNOTLIVÉ VÁZE 200-250kg KAMENE. STAVBOU NESMÍ DOJÍT KE ZMENŠENÍ PRŮTOČNÉHO PROFILU VODNÍHO TOKU. PRÁCE BUDOU PROVÁDĚNY V LETNÍCH MĚSÍCÍCH KDY SE PŘEDPOKLÁDÁ SNÍŽENÍ HLADINY ŘEKY NA 0,35-0,50m.

PRÁCE BUDOU PROVÁDĚNY V LETNÍCH MĚSÍCÍCH Z DŮVODU MENŠÍHO PRŮTOKU LABE A OBTOKŮ PLYNU STL.

LEGENDA:

NOVÉ INŽ. SÍTĚ:

STL PLYNOVOD (300kPa)

KATASTRÁLNÍ MAPA:

HRANICE KATASTRÁLNÍHO ÚZEMÍ

HRANICE PARCEL DLE KN

SLUČOVANÉ HRANICE DLE KN

STÁVAJÍCÍ INŽ. SÍTĚ:

PLYNOVOD NTL-GasNet-gis data

PLYNOVOD STL-GasNet-gis data

PLYNOVOD VTL-GasNet-gis data

PLYNOVOD STL-vytyčený

PLYNOVOD VTL-vytyčený

zábory pozemků dotčených stavbou

KATASTRÁLNÍ ÚZEMÍ	P.P.Č.	VLASTNÍK	PODÍL	VÝMĚRA	DRUH POZEMKU	POZNÁMKA	plocha záboru
PROSEČNÉ	1981/1	Správa silnic Královéhradeckého kraje, Na Okrouhíku 1371/30, Pražské Předměstí, 50002 Hradec Králové	1	34549	silnice	Věcné břemeno (podle listiny), Věcné břemeno umístění a provoz. elektrorozvodného zařízení	70 m²
HOSTINNÉ	1373			8706		Věcné břemeno umístění a provoz. elektrorozvodného zařízení	400 m²
PROSEČNÉ	1	Státní pozemkový úřad, Husinecká 1024/11a, Žákov, 13000 Praha 3	1	4307	trvalý travní porost	zemědělský půdní fond	272 m²
PROSEČNÉ	2121	Povodí Labe, státní podnik, Víta Nejedlého 951/8, Slezské Předměstí, 50003 Hradec Králové	1	7490	vodní plocha	Věcné břemeno (podle listiny)	107 m²
HOSTINNÉ	1402/1			11487			345 m²
HOSTINNÉ	1053/1	Město Hostinné, Náměstí 69, 54371 Hostinné	1	6229	trvalý travní porost	zemědělský půdní fond	352 m²

zábor zařízení stavební

KATASTRÁLNÍ ÚZEMÍ	P.P.Č.	VLASTNÍK	PODÍL	VÝMĚRA	DRUH POZEMKU	POZNÁMKA	plocha záboru
PROSEČNÉ	1	Státní pozemkový úřad, Husinecká 1024/11a, Žákov, 13000 Praha 3	1	4307	trvalý travní porost	zemědělský půdní fond	11 m²
PROSEČNÉ	1981/1	Správa silnic Královéhradeckého kraje, Na Okrouhíku 1371/30, Pražské Předměstí, 50002 Hradec Králové	1	34549	silnice	Věcné břemeno (podle listiny), Věcné břemeno umístění a provoz. elektrorozvodného zařízení	18 m²
HOSTINNÉ	1373	Správa silnic Královéhradeckého kraje, Na Okrouhíku 1371/30, Pražské Předměstí, 50002 Hradec Králové	1	8706	silnice	Věcné břemeno umístění a provoz. elektrorozvodného zařízení	50 m²

PROJEKT
POS

Inpos-projekt, s.r.o.
Nitranská 381/7a
460 07 Liberec III - Jeřáb

Autorizovaná osoba:

Vedoucí projektant: Zodp. projektant: Vypracoval: Kreslil:

Kraj: Královéhradecký Obec: Prosečné; Hostinné

Kat. území: Prosečné; Hostinné

Stavebník: GasNet, s.r.o., Klišská 940/95, Ústí nad Labem

REKO MS Prosečné- Labe

STL plynovod - přechod Labe

KATASTRÁLNÍ SITUACE - ZÁBORY

Č. zakázky:	21-068P
Č. stavby:	7 700 103 968
Účel:	DPS
Datum:	1/2023
Měřítko:	1:500
Formát:	2A4
Č. paré:	Č. výkresu:
	C.4.

TELEFON

E-MAIL

IČO

DIČ

IDDS

Obchodní rejstřík

70890005

CZ70890005

dbyt8g2

vedený u KS v Hradci Králové,

oddíl A, vložka 9473

Inpos-projekt, s.r.o.

Nitrianská 381/7a

46007 Liberec III - Jeřáb

VÁŠ DOPIS ZNAČKY / ZE DNE

ČÍSLO JEDNACÍ
PLa/2022/059083

VYŘIZUJE/LINKA

HRADEC KRÁLOVÉ
20.2.2023**21-068P Reko MS Prosečné – přechod Labe, k.ú. Prosečné, Hostinné**

Obdrželi jsme Vaši žádost o stanovisko k dokumentaci pro územní řízení na výše uvedenou akci. Předloženou dokumentaci vypracovala společnost Inpos – projekt s.r.o., 12/2022.

Podle předložené dokumentace se jedná o rekonstrukci podzemního vedení středotlakého plynovodu. Navržená trasa kříží koryto významného vodního toku Labe IDVT 10100002 v ř.km cca 1057,638, který je ve správě našeho státního podniku. Stávající vedení plynovodu je vedeno pode dnem vodního toku a nové potrubí je navrženo ve stejné trase. Provedení bude s ohledem na množství inženýrských sítí v dané oblasti překopem vodního toku v plastové chráničce ukončené mimo koryto vodního toku. Minimální hloubka krytí je navržena 1,2 m. Potrubí bude kotveno třemi betonovými bloky zajišťující stabilitu potrubí. Potrubí bude na obou březích v rámci bezpečnosti doplněno číchačkou. Překop bude prováděn po částech (předpoklad polovinách koryta) s převedením vody v 10 rourách o průměru 1 m. Stávající potrubí bude zakonzervováno a dle možností odstraněno. PD počítá s následným opevněním dna kamennou rovnatinou 120 – 250 kg. Předmětný záměr bylo nutné koordinovat s připravovanou akcí Povodí Labe, státní podnik na odtěžení nánosů. Předložená projektová dokumentace byla přepracována s ohledem na změnu morfologie koryta po odtěžení nánosů. Uložení potrubí pode dnem v chráničce bylo prodlouženo a již navrženo s ohledem na připravovanou akci.

Při výstavbě dojde ke styku s pozemkem p.č. 2121 v k.ú. Prosečné a p.p.č. 1402/1 v k.ú. Hostinné, vodním tokem Labe (IDVT 10100002) v ř.km cca 1057,638 ve správě Povodí Labe, státní podnik. Upozorňujeme, že stavba bude probíhat v záplavovém území vodního toku.

Investorem akce bude: GasNet, s.r.o., Klášská 940/96, 400 01 Ústí nad Labem.

Stavba se nachází ve vodním útvaru číslo HSL_0060 - Labe od toku Sovinka po tok Čistá, na souřadnicích (S-JTSK) Y: 646073, X: 1003711.

K navrhovanému záměru vydáváme následující **stanovisko správce povodí**:

- a) **Z hlediska zájmů daných platným Národním plánem povodí Labe a Plánem dílčího povodí Horního a středního Labe (§ 24 až 26 vodního zákona)** je předmětný záměr možný, protože lze předpokládat, že záměrem nedojde ke zhoršení chemického stavu a ekologického stavu/potenciálu dotčených útvarů povrchových vod a chemického stavu a kvantitativního stavu útvarů podzemních vod, a že nebude znemožněno dosažení jejich dobrého stavu/potenciálu.

Z hlediska zájmů daných Plánem pro zvládání povodňových rizik v povodí Labe je uvedený záměr možný. Upozorňujeme, že uvedený záměr se nachází v území se středním povodňovým ohrožením.

Toto hodnocení vychází z posouzení souladu daného záměru s výše uvedenými platnými dokumenty.

b) Z hlediska dalších zájmů sledovaných vodním zákonem a správy vodního toku souhlasíme s navrhovaným záměrem za předpokladu splnění následujících podmínek:

- Křížení s vodním tokem bude realizováno dle normy ČSN 75 21 30 „Křížení a souběhy vodních toků s dráhami, pozemními komunikacemi a vedeními“.
- Následná sanace dna a břehů po výkopových pracích kameny o hmotnosti 120 až 250 kg je nedostačující. Požadujeme opevnění dna provést z kamenů o jednotlivé hmotnosti kamene 200 kg a více (požadavek z vyjádření k předchozí studii na hmotnost 120 až 250 kg byl pouze na sanaci případných jednotlivých poruch při zvolené technologii protlakem pode dnem). Šířka rovnání bude minimálně 2 m na každou stranu od kraje uložené chráničky.
- Chránička potrubí bude ukončena minimálně 1,5 m od břehové hrany (horní hrana) koryta vodního toku.
- Místo křížení požadujeme opatřit normovanými výtyčkami na břehové hraně koryta vodního toku.
- V průběhu akce nesmí dojít k ukládání materiálu do koryta ani na břehovou hranu odkud by mohl být splaven do koryta a po dokončení prací musí být koryto vyčištěné, bez známek zemních a stavebních prací.
- Požadujeme zachovat stávající niveletu terénu v záplavovém území (terén nebude navyšován).
- Umísťované zařízení technické infrastruktury v korytě vodního toku a ve vzdálenosti do 8 m od břehové čáry vodního toku budou provedeny tak, aby byly únosné pojezdu těžké mechanizace používanou správcem toku.
- Vzhledem k vložení překážky do profilu koryta vodního toku a zhoršení odtokových poměrů po dobu stavby (truby na převod vody) je nutné průběžně zajišťovat čištění profilu od zachyceného splávi a v případě povodňových průtoků (od I. stupně povodňové aktivity) celou konstrukci převodu vody vymístit z koryta vodního toku. Především se tak k případným škodám níže po toku způsobených touto konstrukcí.
- Celé dílo zůstane v majetku a péči investora.
- Pro stavbu bude nutné vypracovat povodňový a havarijní plán. Povodňový a havarijní plán bude předložen vodohospodářskému dispečinku k vydání odborného stanoviska. Kontaktní osobou pro vydání odborného stanoviska pro povodňový plán je za náš podnik [redacted] a havarijní plán [redacted].
- Požadujeme předání zaměření skutečného průběhu křížení s vodním tokem včetně hloubky uložení.
- Zahájení prací bude s předstihem oznámeno na Povodí Labe, státní podnik, provozní středisko Dvůr Králové nad Labem a zástupce provozního střediska bude přizván ke kontrole dokončené stavby. Zhotovitel vyzve pracovníka Povodí Labe, státní podnik, provozní středisko Dvůr Králové nad Labem - [redacted] ke kontrole provedené stavby v blízkosti vodního toku ve správě Povodí Labe, státní podnik.

Upozorňujeme Vás na skutečnost, že Povodí Labe, státní podnik neponese odpovědnost za případné škody vzniklé průchodem velkých vod.

c) Z hlediska majetkoprávních vztahů sdělujeme, že se navržený záměr dotýká majetku státu (p.p.č. 2121 v k.ú. Prosečné a p.p.č. 1402/1 v k.ú. Hostinné), k němuž vykonává právo vlastníka Povodí Labe, státní podnik, a z tohoto důvodu bude účastníkem případných správních řízení, vedených k tomuto záměru podle vodního nebo stavebního zákona. Podmínkou pro udělení souhlasu vlastníka pozemku se stavebním záměrem, v souladu s ustanovením §184a zákona č. 183/2006 Sb., o územním plánování a stavebním řádu, ve znění pozdějších předpisů, je majetkoprávní vypořádání záměrem (stavbou, činností) dotčeného majetku státu.

Ve věci uzavření příslušných smluvních vztahů se formou žádosti (s uvedením čísla jednacího tohoto stanoviska) obraťte na Povodí Labe, státní podnik, Závod Jablonec nad Nisou, kontaktní

osoba [redacted] přičemž Vaše žádost musí být doplněna o následující doklady:

- identifikační údaje smluvní strany, případně zplnomocnění pro zastupující osobu,
- kontaktní údaje žadatele,
- katastrální situační výkres z projektové dokumentace se zákresem trvalého a dočasného záboru pozemků, včetně vyčíslení těchto záborů,
- geometrický plán pro vymezení rozsahu věcného břemene k části pozemku (min. 2x originál), včetně vyčíslení plochy věcného břemene.

Podmínky udělení souhlasu vlastníka pozemků se stavebními záměry cizích stavebníků realizovaných na určeném majetku (pozemcích nebo stavbách) Povodí Labe, státní podnik (dle §184a stavebního zákona) v návaznosti na nezbytné majetkoprávní vypořádání jsou popsány na stránkách www.pla.cz (informace pro žadatele).

Toto stanovisko, které je podkladem pro vydání rozhodnutí nebo jiného opatření vodoprávního nebo jiného správního úřadu, nebo samosprávného orgánu, platí **2 roky** od data jeho vydání, pokud v této době nebylo využito pro vydání platného rozhodnutí nebo jiného opatření správními nebo samosprávnými orgány.

[redacted]
vedoucí odboru
péče o vodní zdroje

Na vědomí
PL – Z1 Jablonec nad Nisou



SUBSTITUČNÍ PLNÁ MOC

REG. Č.: 1000021052

GasNet Služby, s.r.o., se sídlem Plynářská 499/1, Zábřovice, 602 00 Brno, IČO: 279 35 311, DIČ: CZ27935311, zapsaná v obchodním rejstříku vedeném Krajským soudem v Brně, sp. zn. C 57165

zastoupena:

Jméno, příjmení: [redacted]

Jméno, příjmení: [redacted]

(dále jen „Společnost“),

tímto na základě plné moci ze dne 7.12.2021

s reg. č. plné moci 1000002866

, udělené jí společností

GasNet, s.r.o., se sídlem Klíšská 940/96, Klíše, 400 01 Ústí nad Labem, IČO: 272 95 567, DIČ: CZ27295567, zapsaná v obchodním rejstříku vedeném Krajským soudem v Ústí nad Labem, sp. zn. C 23083

(dále jen „Zmocnitel“),

uděluje substituční plnou moc

zaměstnanci Společnosti

panu/paní: [redacted]

datum narození: [redacted]

pracovní místo: [redacted]

bytem: [redacted]

(dále jen „Zmocněnec“),

aby s účinností od dne podpisu

zastupoval Zmocnitele a právně jednal za Zmocnitele:

- při všech níže uvedených právních jednání a jiných úkonů v oblasti investiční výstavby plynářských zařízení a neplynářského majetku a správy nemovitého majetku.

Při výkonu investorské, inženýrské a projektové činnosti při zajišťování přípravy a realizace staveb plynářských zařízení Zmocnitele, včetně jejich rekonstrukce a oprav je Zmocněnec oprávněn zejména, nikoliv však pouze:

- a) projednávat, nikoliv však právně jednat ve smyslu § 545 zákona č. 89/2012 Sb., občanský zákoník, ve znění pozdějších předpisů, s třetími stranami podmínky a obsah těchto smluv:
 - smluv o dílo na zajištění projektových prací a inženýrské činnosti pro přípravu všech typů staveb plynářského zařízení,
 - smluv o budoucích smlouvách o zřízení věcného břemene a smluv o zřízení věcného břemene v souvislosti s výstavbou a provozem plynářského zařízení v investorství Zmocnitele,
 - smluv o koupi pozemku souvisejícího s nadzemním plynářským zařízením v investorství Zmocnitele (včetně smluv o budoucích smlouvách),
 - smluv o zřízení věcného břemene ve prospěch třetí osoby k nemovitostem dotčeným vlastní investicí k cizí věci (včetně smluv o budoucích smlouvách o zřízení věcného břemene),
 - nájemních smluv nebo smluv o výpůjčce nemovitostí, pozemních komunikací pro výstavbu plynářského zařízení,
 - nájemních smluv, kdy předmětem nájmu jsou pozemky dotčené výstavbou plynářského zařízení po dobu realizace stavby,
 - smluv o omezeném a zvláštním užívání a podmínkách zásahu do pozemních komunikací a silničních pozemků v souvislosti s výstavbou plynářských zařízení,

GasNet Služby, s.r.o.

Plynářská 499/1 · Zábřovice · 602 00 Brno · T 555 90 10 10 · www.gasnet.cz

IČ: 27935311 · DIČ: CZ27935311

Zápis do obchodního rejstříku: Krajský soud v Brně, sp. zn. C 57165, dne 26. 7. 2007

Certificate of Incorporation: Regional Court in Brno, ref. number C 57165, on 26th July 2007

- smluv o právu zřídit stavbu všech typů plynárenského zařízení,
 - smluv o provedení nezbytného archeologického výzkumu,
 - dohod o přeložce odběrného plynárenského zařízení při vymístění HUP z objektu,
 - dohod o náhradě škod hrozících nebo vzniklých na pozemcích dotčených výstavbou plynárenského zařízení, zejména náhradě za zemědělskou produkci, stromy, keře apod.
 - dohod o archeologickém dohledu;
- b) projednávat i právně jednat za Zmocnitele při uzavírání (podepisování) těchto smluv:
- nájemních smluv nebo smluv o výpůjčce nemovitostí, pozemních komunikací pro výstavbu plynárenského zařízení do max. výše úplaty 250 000 Kč bez DPH, kdy je nezbytný spolupodpis další osoby ve funkci projektový manažer u Společnosti nebo do max. výše úplaty 1 000 000 Kč bez DPH, kdy je nezbytný spolupodpis další osoby ve funkci ředitel úseku investiční výstavby u Společnosti,
 - nájemních smluv, kdy předmětem nájmu jsou pozemky dotčené výstavbou plynárenského zařízení po dobu realizace stavby do max. výše úplaty 250 000 Kč bez DPH, kdy je nezbytný spolupodpis další osoby ve funkci projektový manažer u Společnosti nebo do max. výše úplaty 1 000 000 Kč bez DPH, kdy je nezbytný spolupodpis další osoby ve funkci ředitel úseku investiční výstavby u Společnosti,
 - smluv o omezeném a zvláštním užívání a podmínkách zásahu do pozemních komunikací a silničních pozemků v souvislosti s výstavbou plynárenských zařízení do max. výše úplaty 250 000 Kč bez DPH, kdy je nezbytný spolupodpis další osoby ve funkci projektový manažer u Společnosti, nebo do max. výše úplaty 1 000 000 Kč bez DPH, kdy je nezbytný spolupodpis další osoby ve funkci ředitel úseku investiční výstavby u Společnosti,
 - dohod o realizaci přeložky plynovodní přípojky a části odběrního plynového zařízení včetně vymístění HUP,
 - smluv o právu zřídit stavbu všech typů plynárenského zařízení a dohod o technických podmínkách provedení stavby,
 - smluv o provedení nezbytného záchranného archeologického výzkumu do max. výše úplaty 1 000 000 Kč bez DPH, kdy je nezbytný spolupodpis další osoby ve funkci ředitel úseku investiční výstavby u Společnosti,
 - dohod o náhradě škod hrozících nebo vzniklých na pozemcích dotčených výstavbou plynárenského zařízení, zejména náhradě za zemědělskou produkci, stromy, keře apod. do max. výše úplaty 250 000 Kč bez DPH, kdy je nezbytný spolupodpis další osoby ve funkci ředitel úseku investiční výstavby u Společnosti,
 - smluv o složení kaucí s městy, obcemi a státními institucemi do max. výše úplaty 250 000 Kč bez DPH, kdy je nezbytný spolupodpis další osoby ve funkci projektový manažer u Společnosti nebo do max. výše úplaty 1 000 000 Kč bez DPH, kdy je nezbytný spolupodpis další osoby ve funkci ředitel úseku investiční výstavby u Společnosti;
- c) zastupovat Zmocnitele při všech jednáních a ve všech správních řízeních vedených orgány státní správy a samosprávy (např. vyjádření veřejnoprávních orgánů, územní řízení, stavební řízení, řízení o vydání kolaudačního souhlasu, v otázkách práv k pozemkům apod.);
- d) zastupovat Zmocnitele ve správních a poplatkových řízeních vedených orgány státní správy a samosprávy ve vztahu k zvláštnímu užívání pozemních komunikací a silničních pozemků a veřejných prostranství, zejména vyřizování místního poplatku a poplatku z veřejného prostranství;
- e) zastupovat Zmocnitele při projednávání smluv o zřizování věcných břemen ve smyslu energetického zákona s vlastníky pozemků a při všech přípravných jednáních ve věci zřízení a zápisu věcných břemen k pozemkům do katastru nemovitostí;
- f) podávat za Zmocnitele opravné prostředky, vzdávat se práva podat opravné prostředky v řízeních uvedených pod písm. c) a d) této substituční plné moci a brát zpět návrhy na zahájení řízení;
- g) dále v rozsahu práv Zmocnitele jako držitele licence na distribuci plynu, která mu přísluší dle energetického zákona, a to zejména, nikoliv však pouze, vstupovat a vjíždět na cizí nemovitosti v souvislosti se zřizováním, stavebními úpravami, opravami a provozováním distribuční soustavy a plynovodních přípojek.

Tato substituční plná moc se vydává na dobu určitou do 28.2.2025

Dnem účinnosti této substituční plné moci se odvolává substituční plná moc reg. č. 1000015447 ze dne 7.2.2022

Tato substituční plná moc zaniká písemným odvoláním (z jakéhokoli důvodu nebo bez uvedení důvodu pro její odvolání) ze strany Zmocnitelů nebo ze strany Společnosti, změnou pracovního místa Zmocněnce u Společnosti nebo ukončením pracovního poměru Zmocněnce u Společnosti nebo z jiných právních důvodů dle platných právních předpisů, podle toho, která ze skutečností nastane nejdříve.

Zmocněnec není oprávněn ustanovit si za sebe zástupce na základě této substituční plné moci.

Za GasNet Služby, s.r.o. [redacted] ba

Praha

16-01-2023

Jméno, příjmení: [redacted]

Jméno, příjmení: [redacted]

Tuto substituční plnou moc p [redacted]

Zmocněnec: místo a datum podpisu: Hradec Králové

20.1.2023

Jméno, příjmení: [redacted]

Pracovní místo: [redacted]

Prohlášení o pravosti podpisu

Běžné číslo knihy o prohlášeních o pravosti podpisu 19990/ 129 /2023 C.

Já, níže podepsaná [redacted] advokátka
se sídlem K novému sídlišti 200/12, 142 00 Praha 4, zapsaná v seznamu
advokátů vedeném Českou advokátní komorou pod ev.č. 12351,
prohlašuji, že tuto listinu přede mnou vlastnoručně v 1 vyhotovení/ch
podepsal:

jméno a příjmení [redacted]

narozen [redacted]

místo narození [redacted]

bytem [redacted]

jehož totožnost byla prokázána z občanského průkazu č. [redacted]

(vydal Magistrát města Jihlava dne 27.5.2015)

V Praze, dne 16.1.2023

Vlastnoruční podpis advokáta: [redacted]



Prohlášení o pravosti podpisu

Běžné číslo knihy o prohlášeních o pravosti podpisu 19990/ 130 /2023 C.

Já, níže podepsaná [redacted] advokátka
se sídlem K novému sídlišti 200/12, 142 00 Praha 4, zapsaná v seznamu
advokátů vedeném Českou advokátní komorou pod ev.č. 12351,
prohlašuji, že tuto listinu přede mnou vlastnoručně v 1 vyhotovení/ch
podepsal:

jméno a příjmení [redacted]

narozen [redacted]

místo narození [redacted]

bytem [redacted]

jehož totožnost byla prokázána z cestovního pasu č. [redacted]

(typ P, kód D, vydal STADT JENA dne 12.06.2020)

V Praze, dne 16.1.2023

Vlastnoruční podpis advokáta: [redacted]





SUBSTITUČNÍ PLNÁ MOC

REG. Č.: 1000021049

GasNet Služby, s.r.o., se sídlem Plynárenská 499/1, Zábřovice, 602 00 Brno, IČO: 279 35 311, DIČ: CZ27935311, zapsaná v obchodním rejstříku vedeném Krajským soudem v Brně, sp. zn. C 57165

zastoupena:

Jméno, příjmení: [REDACTED]

Jméno, příjmení: [REDACTED]

(dále jen „Společnost“),

tímto na základě plné moci ze dne 7. 12. 2021

s reg. č. plné moci 1000002866

, udělené jí společností

GasNet, s.r.o., se sídlem Klišská 940/96, Kliše, 400 01 Ústí nad Labem, IČO: 272 95 567, DIČ: CZ27295567, zapsané v obchodním rejstříku vedeném Krajským soudem v Ústí nad Labem, sp. zn. C 23083

(dále jen „Zmocnitel“),

uděluje substituční plnou moc

zaměstnanci Společnosti

panu/paní: [REDACTED]

datum narození: [REDACTED]

pracovní místo: [REDACTED]

bytem: [REDACTED]

(dále jen „Zmocněnec“),

aby s účinností od dne podpisu

zastupoval Zmocnitele a právně jednal za Zmocnitele:

- při výkonu investorské, inženýrské a projektové činnosti při zajišťování přípravy a realizace staveb plynárenských zařízení Zmocnitele, včetně jejich rekonstrukce a oprav.

Při výkonu této činnosti je Zmocněnec oprávněn zejména, nikoliv však pouze:

- a) projednávat, nikoliv však právně jednat ve smyslu § 545 zákona č. 89/2012 Sb., občanský zákoník, s třetími stranami podmínky a obsah těchto smluv:
 - smluv o dílo na zajištění projektových prací a inženýrské činnosti pro přípravu všech typů staveb plynárenského zařízení,
 - smluv o budoucích smlouvách o zřízení věcného břemene a smluv o zřízení věcného břemene v souvislosti s výstavbou a provozem plynárenského zařízení v investorství Zmocnitele
 - smluv o koupi pozemku souvisejícího s nadzemním plynárenským zařízením v investorství Zmocnitele (včetně smluv o budoucích smlouvách)
 - smluv o zřízení věcného břemene ve prospěch třetí osoby k nemovitostem dotčeným vlastní investicí k cizí věci (včetně smluv o budoucích smlouvách o zřízení věcného břemene)
 - nájemních smluv nebo smluv o výpůjčce nemovitostí, pozemních komunikací pro výstavbu plynárenského zařízení,
 - nájemních smluv, kdy předmětem nájmu jsou pozemky dotčené výstavbou plynárenského zařízení po dobu realizace stavby,
 - smluv o omezeném a zvláštním užívání a podmínkách zásahu do pozemních komunikací a silničních pozemků v souvislosti s výstavbou plynárenských zařízení,
 - smluv o provedení nezbytného archeologického výzkumu,

GasNet Služby, s.r.o.

Plynárenská 499/1 · Zábřovice · 602 00 Brno · T 555 90 10 10 · www.gasnet.cz

IČ: 27935311 · DIČ: CZ27935311

Zápis do obchodního rejstříku: Krajský soud v Brně, sp. zn. C 57165, dne 26. 7. 2007

Certificate of Incorporation: Regional Court in Brno, ref. number C 57165, on 26th July 2007

- dohod o přeložce odběrného plynárenského zařízení při vymístění HUP z objektu,
 - dohod o náhradě škod hrozících nebo vzniklých na pozemcích dotčených výstavbou plynárenského zařízení, zejména náhradě za zemědělskou produkci, stromy, keře apod.
 - dohod o archeologickém dohledu;
- b) projednávat i právně jednat za Zmocnitele při uzavírání (podepisování) těchto smluv:
- smluv o budoucích smlouvách o zřízení věcného břemene v souvislosti s výstavbou a provozem plynárenského zařízení v investorství Zmocnitele, pokud obsahuje technické požadavky,
 - nájemních smluv nebo smluv o výpůjčce nemovitostí, pozemních komunikací pro výstavbu plynárenského zařízení a jejich podepisování do max. výše úplaty 250 000 Kč bez DPH, kdy je nezbytný spolupodpis další osoby ve funkci vedoucí řízení výstavby region u Společnosti,
 - smluv o omezeném a zvláštním užívání a podmínkách zásahu do pozemních komunikací a silničních pozemků v souvislosti s výstavbou plynárenských zařízení a jejich podepisování do max. výše úplaty 250 000 Kč bez DPH, kdy je nezbytný spolupodpis ve funkci vedoucí řízení výstavby region u Společnosti,
 - nájemních smluv, kdy předmětem nájmu jsou pozemky dotčené výstavbou plynárenského zařízení po dobu realizace stavby a jejich podepisování do max. výše úplaty 250 000 Kč bez DPH, kdy je nezbytný spolupodpis další osoby ve funkci vedoucí řízení výstavby region u Společnosti,
 - smluv o právu zřídit stavbu všech typů plynárenského zařízení a dohod o technických podmínkách provedení stavby,
 - dohod o realizaci přeložky plynovodní přípojky a části odběrního plynového zařízení včetně vymístění HUP,
 - smluv o složení kaucí s městy, obcemi a státními institucemi a jejich podepisování do max. výše úplaty 250 000 Kč bez DPH, kdy je nezbytný spolupodpis další osoby ve funkci vedoucí řízení výstavby region u Společnosti;
- c) zastupovat Zmocnitele ve všech správních řízeních vedených orgány státní správy a samosprávy (např. vyjádření veřejnoprávních orgánů, územní řízení, stavební řízení, řízení o vydání kolaudačního souhlasu, v otázkách práv k pozemkům apod.);
- d) zastupovat Zmocnitele ve správních a poplatkových řízeních vedených orgány státní správy a samosprávy ve vztahu k zvláštnímu užívání pozemních komunikací a silničních pozemků a veřejných prostranství, zejména vyřizování místního poplatku a poplatku z veřejného prostranství;
- e) k zajištění činností spojených s provozováním a údržbou technických zařízení ve smyslu § 11 zákona č. 458/2000 Sb., energetického zákona, ve znění pozdějších předpisů (dále též „energetický zákon“), zastupovat Zmocnitele ve správních řízeních před orgány státní správy a samosprávy a s právníky i fyzickými osobami ve všech věcech souvisejících s provozováním a údržbou plynárenské distribuční soustavy;
- f) zastupovat Zmocnitele při projednávání smluv o zřizování věcných břemen ve smyslu energetického zákona s vlastníky pozemků a při všech přípravných jednáních ve věci zřízení a zápisu věcných břemen k pozemkům do katastru nemovitostí;
- g) podávat za Zmocnitele opravné prostředky, vzdávat se práva podat opravné prostředky v řízeních uvedených pod písm. c) a d) této substituční plné moci a brát zpět návrhy na zahájení řízení;
- h) dále v rozsahu práv Zmocnitele jako držitele licence na distribuci plynu, která mu přísluší dle energetického zákona, a to zejména, nikoliv však pouze, vstupovat a vjíždět na cizí nemovitosti v souvislosti se zřizováním, stavebními úpravami, opravami a provozováním distribuční soustavy a plynovodních přípojek;

Tato substituční plná moc se vydává na dobu určitou do 28.2.2025

Dnem účinnosti této substituční plné moci se odvolává substituční plná moc reg. č. 1000015450 ze dne 7.2.2022



Tato substituční plná moc zaniká písemným odvoláním (z jakéhokoli důvodu nebo bez uvedení důvodu pro její odvolání) ze strany Zmocnitelů nebo ze strany Společnosti, změnou pracovního místa Zmocněnce u Společnosti nebo ukončením pracovního poměru Zmocněnce u Společnosti nebo z jiných právních důvodů dle platných právních předpisů, podle toho, která ze skutečností nastane nejdříve.

Zmocněnec není oprávněn ustanovit si za sebe zástupce na základě této substituční plné moci.

Za GasNet Služby, s.r.o.: místo a datum podpisu: [redacted]

Praha 16 -01- 2023 [redacted]

Jméno, příjmení: [redacted]

Jméno, příjmení: [redacted]

Tuto substituční plnou moc přijímám.

Zmocněnec: místo a datum podpisu: Hradec Králové

Jméno, příjmení: [redacted]

Pracovní pozice: [redacted]

Prohlášení o pravosti podpisu

Běžné číslo knihy o prohlášeních o pravosti podpisu 19990/ 135 /2023 C.

Já, níže podepsaná [redacted], advokátka se sídlem K novému sídlišti 200/12, 142 00 Praha 4, zapsaná v seznamu advokátů vedeném Českou advokátní komorou pod ev.č. 12351, prohlašuji, že tuto listinu přede mnou vlastnoručně v 1 vyhotovení/ch podepsal:

Jméno a příjmení [redacted]

narozen [redacted]

místo narození [redacted]

bytem [redacted]

Jehož totožnost byla prokázána z občanského průkazu č. [redacted] (vydal Magistrát města Jihlava dne 27.5.2015)

V Praze, dne 16.1.2023

Vlastnoruční podpis advokáta:



Prohlášení o pravosti podpisu

Běžné číslo knihy o prohlášeních o pravosti podpisu 19990/ 136 /2023 C.

Já, níže podepsaná [redacted], advokátka se sídlem K novému sídlišti 200/12, 142 00 Praha 4, zapsaná v seznamu advokátů vedeném Českou advokátní komorou pod ev.č. 12351, prohlašuji, že tuto listinu přede mnou vlastnoručně v 1 vyhotovení/ch podepsal:

Jméno a příjmení [redacted]

narozen [redacted]

místo narození [redacted]

bytem [redacted]

Jehož totožnost byla prokázána z cestovního pasu č. [redacted] (typ P, kód D, vydal STADT JENA dne 12.06.2020)

V Praze, dne 16.1.2023

Vlastnoruční podpis advokáta:

