INTAR

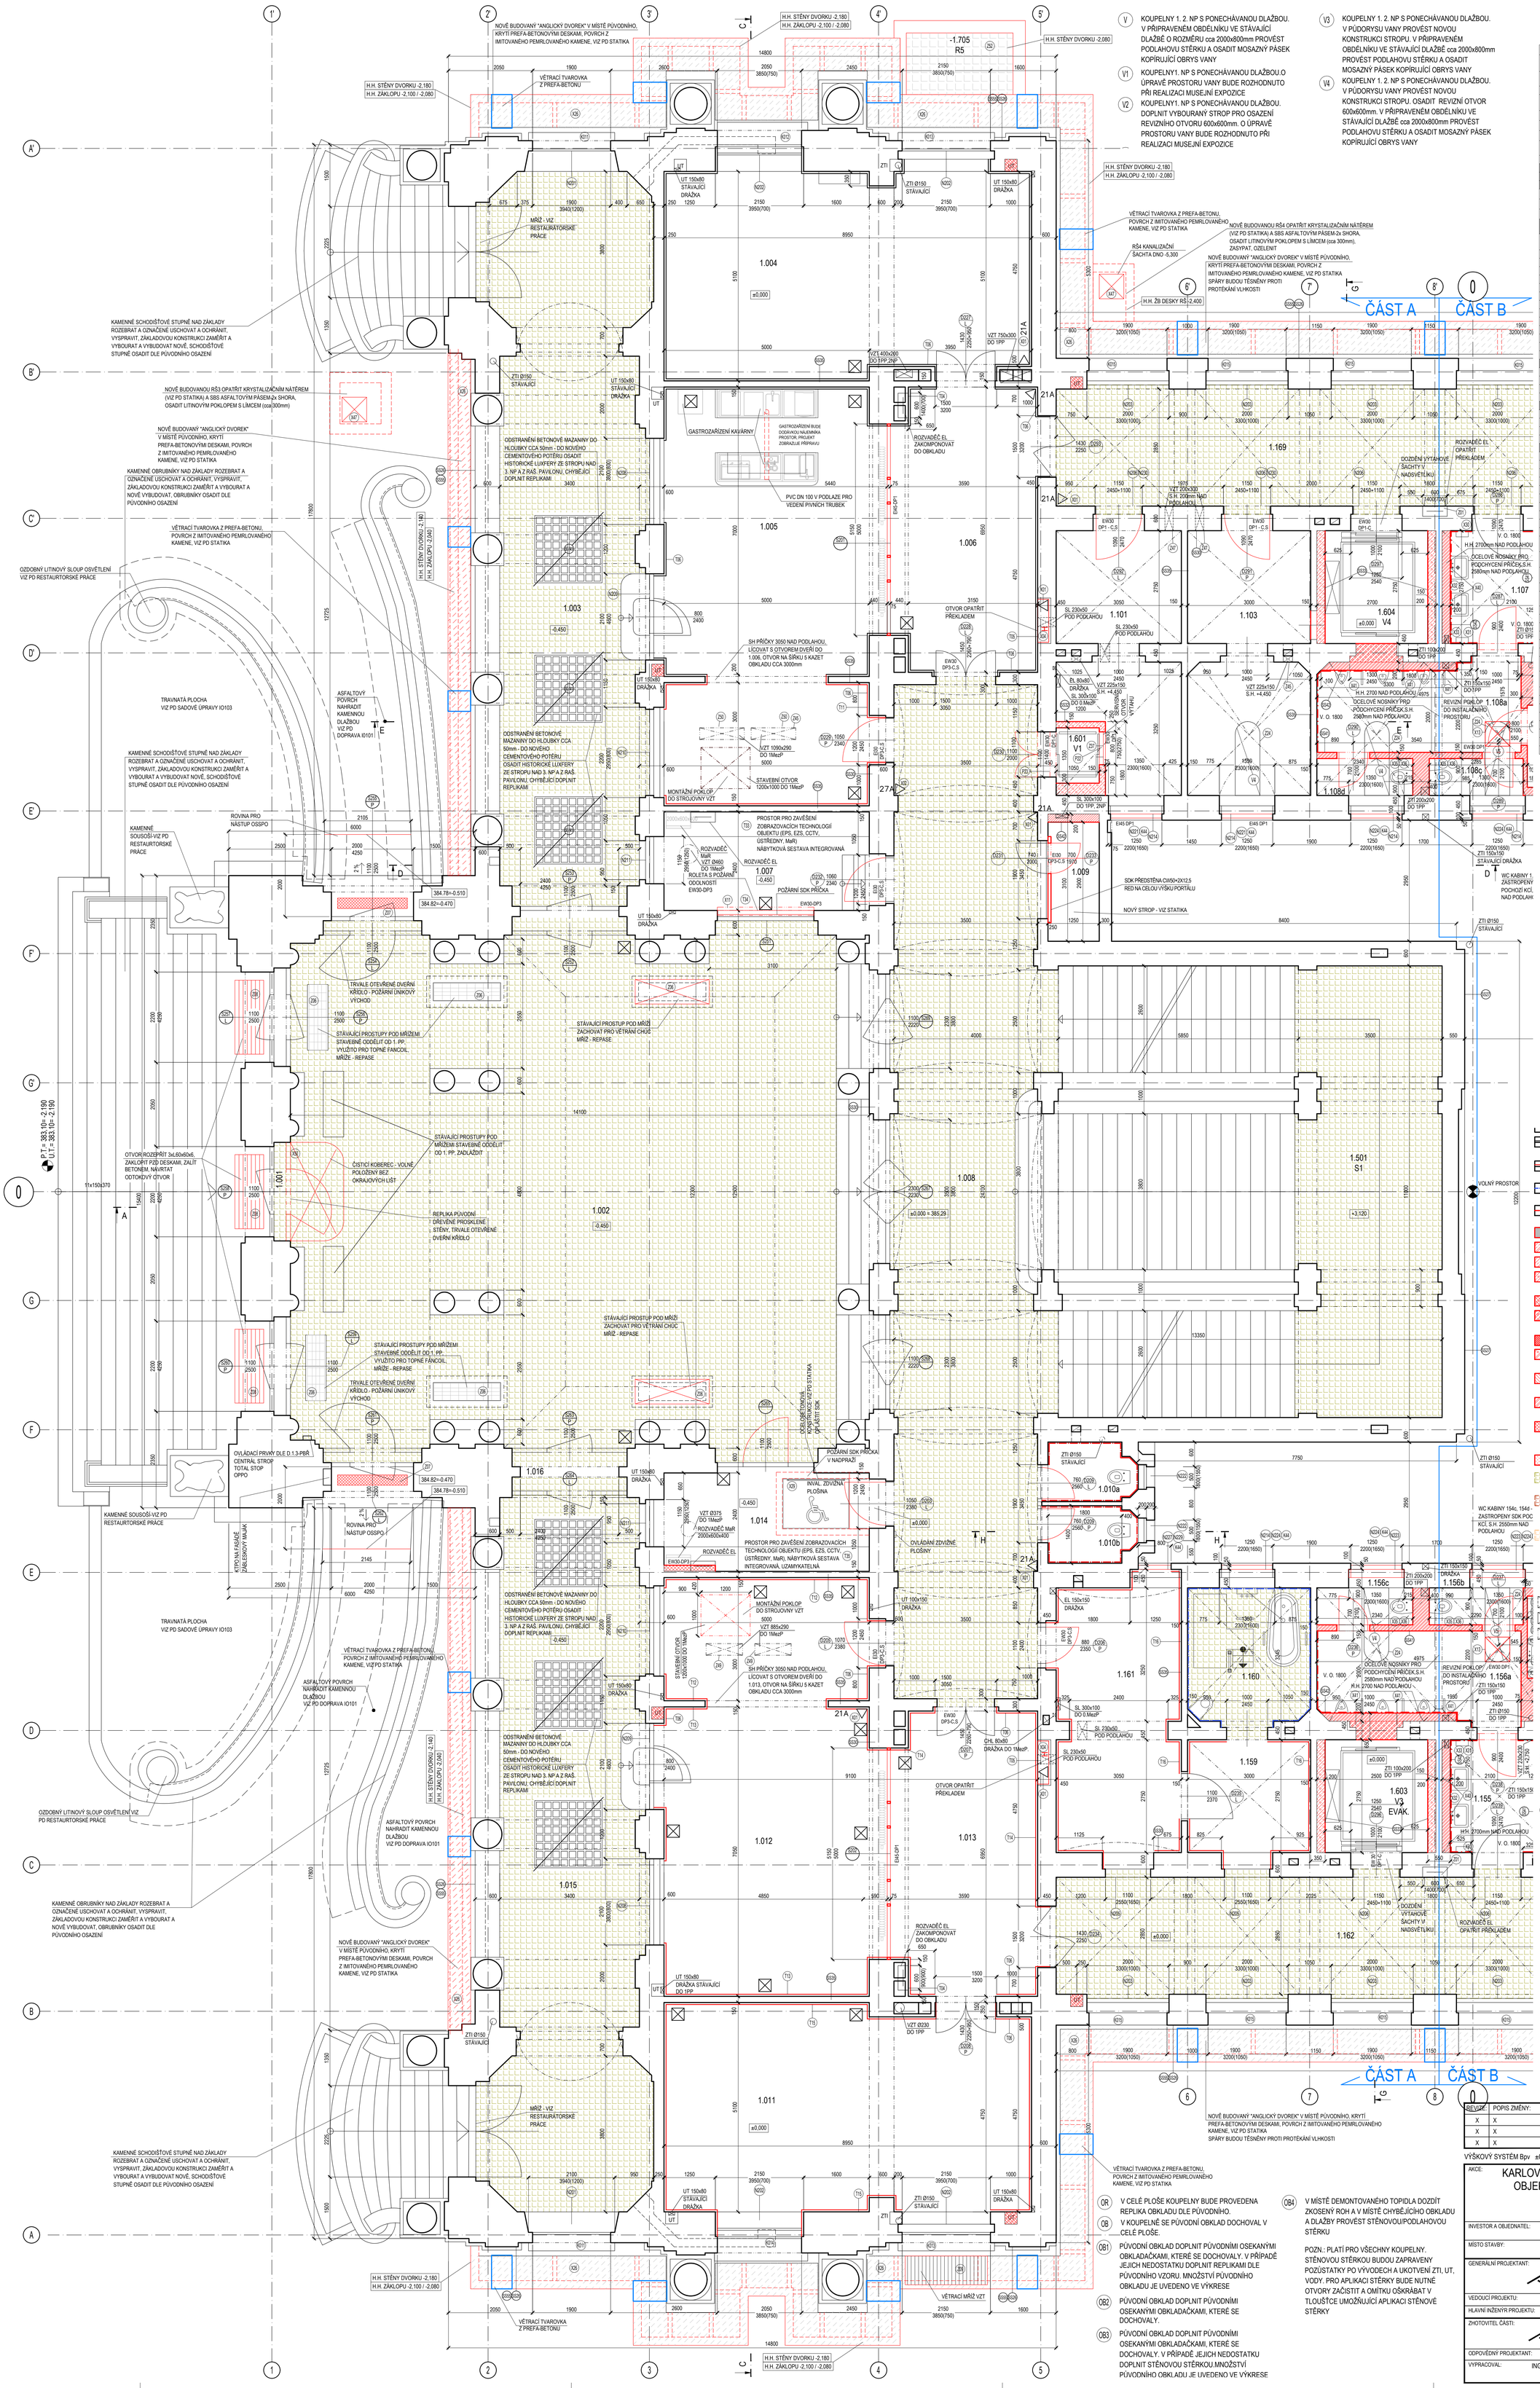

V KOUPELNY 1. 2. NP S PONECHÁVANOU DLAŽBOU. V PŘIPRAVENÉM OBDÉLNÍKU VE STÁVAJÍCÍ DLAŽBĚ O ROZMĚRU cca 2000x800mm PROVÉST PODLAHOVU STĚRKU A OSADIT MOSAZNÝ PÁSEK KOPÍRUJÍCÍ OBRYS VANY

V1 KOUPELNY1. NP S PONECHÁVANOU DLAŽBOU.O ÚPRAVĚ PROSTORU VANY BUDE ROZHODNUTO PŘI REALIZACI MUSEJNÍ EXPOZICE

V2 KOUPELNY1. NP S PONECHÁVANOU DLAŽBOU. DOPLNIT VYBOURANÝ STROP PRO OSAZENÍ REVIZNÍHO OTVORU 600x600mm. O ÚPRAVĚ PROSTORU VANY BUDE ROZHODNUTO PŘI REALIZACI MUSEJNÍ EXPOZICE

V3 KOUPELNY 1. 2. NP S PONECHÁVANOU DLAŽBOU. V PŮDORYSU VANY PROVÉST NOVOU KONSTRUKCI STROPU. V PŘIPRAVENÉM OBDÉLNÍKU VE STÁVAJÍCÍ DLAŽBĚ cca 2000x800mm PROVÉST PODLAHOVU STĚRKU A OSADIT MOSAZNÝ PÁSEK KOPÍRUJÍCÍ OBRYS VANY

V4 KOUPELNY 1. 2. NP S PONECHÁVANOU DLAŽBOU. V PŮDORYSU VANY PROVÉST NOVOU KONSTRUKCI STROPU. OSADIT REVIZNÍ OTVOR 600x600mm. V PŘIPRAVENÉM OBDÉLNÍKU VE STÁVAJÍCÍ DLAŽBĚ cca 2000x800mm PROVÉST PODLAHOVU STĚRKU A OSADIT MOSAZNÝ PÁSEK KOPÍRUJÍCÍ OBRYS VANY

V5 KOUPELNY 1. 2. NP S NEDOCHOVANOU NEBO BOURANOU NOVODOBOU DLAŽBOU. DO PODLAHOVÉ STĚRKY OSADIT MOSAZNÝ PÁSEK KOPÍRUJÍCÍ OBRYS VANY

V6 KOUPELNA 1. NP S NEDOCHOVANOU NEBO BOURANOU NOVODOBOU DLAŽBOU. DO PODLAHOVÉ STĚRKY OSADIT MOSAZNÝ PÁSEK KOPÍRUJÍCÍ OBRYS VANY. DOPLNIT VYBOURANÝ STROP A OSADIT REVIZNÍ OTVOR 600x600mm.

V7 KOUPELNY 3. NP S PONECHÁVANOU DLAŽBOU. V PŘIPRAVENÉM OBDÉLNÍKU VE STÁVAJÍCÍ DLAŽBĚ O ROZMĚRU cca 2000x900mm PROVÉST PODLAHOVU STĚRKU A OSADIT MOSAZNÝ PÁSEK KOPÍRUJÍCÍ OBRYS VANY

POZN.: PLATÍ PRO VŠECHNY KOUPELNY V 1. 2. 3. NP. OTVORY PO DEMONTOVANÝCH VANÁCH BUDOU ZAROVNÁNY TAK ABY BYLO MOŽNÉ PROVÉST PODLAHOVOU STĚRKU, KTERÁ BUDE ZÁROVEŇ S PŮVODNÍ DLAŽBOU. V 1. 2. NP BUDOU ZASLEPENY OTVORY V PATĚ VANY DO MEZIPROSTORU O ROZMĚRU cca 500x700mm V 3. NP BUDE ZASLEPEN OTVORY V PATĚ VANY PO KANALIZACI O ROZMĚRU cca 300x300mm

SO 101 CLKV - 1NP - NÁVRH					
změna 2 2018	ozn. míst.	účel místnosti	plocha (m2)	skladba podlahy	úprava podlahy	úprava stěn	úprava stropu
	1.001	zádveří, čistící zóna	-	SV39	keramická dlažba, čistící zóna	štuk. omítka,malba	štuk.omítka,malba
	1.002	vestibul - vstupní hala	180,22	SV39	keramická dlažba	štuk.omítka,malba	štuk.omítka,malba
	1.003	arkáda	63,77	SV40,41	keramická dlažba, luxfery doplněné	ext. omítka	ext. omítka
	1.004	odpočinkový salon	44,6	SV37	vlysy / parkety	Restaurátorská obnova-dřev. obklady, štuky, fládr	Restaurátorská obnova-dřev. obklady, štuky, fládr
	1.005	kavárna	55,3	SV36,37	vlysy / parkety		
	1.006	chodba	24,3	SV37	vlysy / parkety		
	1.007	vrátnice	12,0	SV35	vlysy / parkety	štuk.omítka,malba, SDK	štuk.omítka,malba
	1.008	schod. foyer	88,01	SV38	keramická dlažba	štuk.omítka,malba	štuk.omítka,malba
změna	1.009	sklad inventáře	4,4	SV58	podlahová stěrka	štuk.omítka,malba	SDK podhled
změna	1.010a	historické WC - nefunkční	3,0	SV38a	keramická dlažba, replika	štuk.omítka,malba, ker. obklad-replika	štuk.omítka,malba
změna	1.010b	historické WC - nefunkční	3,0	SV38a			
	1.011	odpočinkový salon	44,1	SV37	vlysy / parkety	Restaurátorská obnova-dřev. obklady, štuky, fládr	Restaurátorská obnova-dřev. obklady, štuky, fládr
	1.012	infocentrum	55,3	SV36,37	vlysy / parkety		
	1.013	chodba	25,0	SV37	vlysy / parkety		
změna	1.014	plošina pro OSSPO	12,0	SV35	vlysy / parkety	štuk.omítka,malba, SDK	štuk.omítka,malba
	1.015	arkáda	61,23	SV40,41	keramická dlažba, luxfery doplněné	ext. omítka	ext. omítka
	1.016	zádveří	2,5	SV39	keramická dlažba	štuk.omítka,malba	štuk.omítka,malba
	1.101	sklad	17,13	SV44	podlahová stěrka	štuk.omítka,malba	štuk.omítka,malba
	1.103	sklad	18,9	SV44	podlahová stěrka	štuk.omítka,malba	štuk.omítka,malba
	1.106	úklidová komora	2,3	SV45	podlahová stěrka	štuk. omítka, malba, keramický obklad, stěnová stěrka	štuk. omítka, malba, SDK stropy kabin
	1.107	úpravna mužů	6,3	SV44	podlahová stěrka		
	1.108a	pisoáry	10,94	SV45	podlahová stěrka		
	1.108b	WC - OSSPO	3,32	SV45	podlahová stěrka		
	1.108c	WC kabina - páni	2,06	SV45	podlahová stěrka		
	1.108d	WC kabina - páni	2,10	SV45	podlahová stěrka		
	1.109	úpravna ženy	6,7	SV44	podlahová stěrka		
	1.110a	předsíň WC - dámy	4,98	SV45	podlahová stěrka		
	1.110b	WC kabina - dámy	1,48	SV45	podlahová stěrka		
	1.110c	WC kabina - dámy	1,87	SV45	podlahová stěrka		
změna	1.113	muzejní expozice	56,3	SV44	podlahová stěrka, fragmenty původní keramické dlažby, doplnit replikami a stěrkou	štuk. omítka, malba, keramický obklad - původní - opravit, doplnit	štuk. omítka, malba
	1.117	muzejní expozice	58,2	SV44			
	1.123	sklad	5,3	SV44			
	1.124	muzejní expozice	23,3	SV44			
	1.127	muzejní expozice	46,7	SV44			
změna	1.131	technická místnost	19,0	SV44			
	1.133	muzejní expozice	164,4	SV44			
	1.135	muzejní expozice	48,0	SV44			
	1.140	sklad	5,3	SV44			
	1.141	muzejní expozice	58,1	SV44			
změna	1.147	muzejní expozice	56,9	SV44			
	1.153	úpravna ženy	6,5	SV44	podlahová stěrka	štuk. omítka, malba, keramický obklad, stěnová stěrka	štuk. omítka, malba, SDK stropy kabin
	1.154a	předsíň WC - dámy	4,98	SV45	podlahová stěrka		
	1.154b	WC kabina - dámy	1,87	SV45	podlahová stěrka		
	1.154c	WC kabina - OSSPO	3,32	SV45	podlahová stěrka		
	1.154d	WC kabina - dámy	1,48	SV45	podlahová stěrka		
	1.155	úpravna mužů	6,3	SV44	podlahová stěrka		
	1.156a	pisoáry	10,94	SV45	podlahová stěrka		
	1.156b	WC kabina - páni	2,06	SV45	podlahová stěrka		
	1.156c	WC kabina - páni	2,10	SV45	podlahová stěrka		
	1.157	úklidová komora	2,4	SV45	podlahová stěrka		
	1.159	předsíň císařské lázně	8,3	SV42	vlysy / parkety	Restaurátorská oprava - štuk. omítka, malba, keramický obklad - původní - opravit, doplnit, fládr	Restaurátorská oprava - štuk. omítka, malba, fládr
	1.160	císařská lázeň	9,9	SV43	keramická dlažba		
	1.161	salonek císařské lázně	20,2	SV42	vlysy / parkety		
	1.162	chodba	45,62	SV47	keramická dlažba	štuk.omítka,malba	štuk.omítka,malba
	1.164	zádveří - zadní vstup	17,3	SV47	keramická dlažba čistící zóna	štuk.omítka,malba	štuk.omítka,malba
	1.165	technická místnost-slaboproud	10,0	SV49	antistatické PVC	štuk.omítka,malba	štuk.omítka,malba
	1.166	chodba	112,14	SV47	keramická dlažba	štuk.omítka,malba	štuk.omítka,malba
	1.167	chodba	30,80	SV47	keramická dlažba	štuk.omítka,malba	štuk.omítka,malba
	1.168	chodba	112,05	SV47	keramická dlažba	štuk.omítka,malba	štuk.omítka,malba
	1.169	chodba	46,31	SV47	keramická dlažba	štuk.omítka,malba	štuk.omítka,malba
		SCHODIŠTĚ					
	1.501	S1 - hlavní schodiště	108,3	SV38	kámen, keramická dlažba	štuk.omítka,malba	štuk.omítka,malba
	1.504	S4 - provozní schodiště	12,7	SV47	keramická dlažba, kamenné stupně	štuk.omítka,malba	štuk.omítka,malba
		VÝTAHY					
	1.601	V1 - výtah nákladní	1,42	-	-	omítka / protipraašný nátěr	-
	1.602	V2 - výtah osobonákladní	2,8	-	-		-
	1.603	V3 - výtah evakuační	6,9	-	-		-
	1.604	V4 - výtah osobonákladní	6,9	-	-		-
		INSTALAČNÍ ŠACHTY					
	1.703	R3 - šachta 1PP-krov	0,63	-	-	protipraašný nátěr	-
	1.704	R4 - šachta 1PP-krov	0,63	-	-	protipraašný nátěr	-

PŮVODNÍ DŘEVĚNÉ KAZETOVÉ OBKLADY V HISTORICKÝCH PROSTORECH - REST. ZPRACOVÁNÍ

NOVÉ DŘEVĚNÉ KAZETOVÉ OBKLADY V HISTORICKÝCH PROSTORECH - DOPLNĚNÍ FORMOU REPLIKY PŮVODNÍCH

ZACHOVÁNÍ STÁVAJÍCÍHO OBKLADU NA STĚNÁCH, PŘESNÉ OPATŘENÍ BUDE UPRAVENO DLE KONKRÉTNÍ MÍSTNOSTI

NOVÉ KERAMICKÉ OBKLADY 150/150 mm (WC VEŘEJNOST - TMAVĚ ZELENÁ, OSTATNÍ OBKL. BARVA BÍLÁ)

MONOLITICKÝ ŽELEZOBETON - VIZ PD STATIKA

ŽELEZOBETON - VYZTUŽENÉ DOBETONÁVKY

BETON - DOBETONÁVKY, PODKLADNÍ BETONY

BETONOVÉ ZTRACENÉ BEDNĚNÍ tl. 150,200mm VÝPLŇ BETONEM - VIZ PD STATIKA

ZDIVO - CIHLY PLNÉ, ZDĚNÉ NA MALTU MVC5

DUTINOVÉ KERAMICKÉ ZDIVO TYPU THERM NA SYSTÉMOVOU ZDÍCÍ MALTU, TL. PŘÍČKOVEK 80, 115, 140mm U DOZDÍVEK DLE TL. STĚNY

ZAZDÍVKY DRÁŽEK A PŮVODNÍCH ROZVADĚČŮ

AKUSTICKÉ DUTINOVÉ KERAMICKÉ ZDIVO TYPU THERM NA SYSTÉMOVOU ZDÍCÍ MALTU, TL. 240mm

SDK PŘÍČKY S OPLÁŠTĚNÍM 2x12,5mm DESKOU PRO SUCHÝ PROVOZ (BÍLÁ), VLOŽENÁ MIN. IZOLACE DLE DOPORUČ. VÝROBCE

SDK PŘÍČKY S OPLÁŠTĚNÍM 2x12,5mm DESKOU PRO VLHKÝ PROVOZ (ZELENÁ), VLOŽENÁ MIN. IZOLACE DLE DOPORUČ. VÝROBCE

SDK PŘÍČKY S OPLÁŠTĚNÍM DESKAMI S POŽÁRNÍ ODOLNOSTÍ DLE POŽADAVKU KONSTRUKCE - VIZ PBŘ, VLOŽENÁ MIN. IZOLACE DLE DOPORUČ. VÝROBCE

PO VRSTVÁCH HUTNĚNÉ ZÁSYPY VYKOPANOU ZEMINOU

ZACHOVÁNÍ STÁVAJÍCÍ DLAŽBY REPASE, PŘESNÉ OPATŘENÍ BUDE UPRAVENO DLE KONKRÉTNÍ MÍSTNOSTI

ZACHOVÁNÍ PŮVODNÍ, NOVĚ POLOŽENÉ DLAŽBY. POŠKOZENÉ ČI CHYBĚJÍCÍ DLAŽDICE BUDOU NAHRAZENY PODLAHOVOU STĚRKOU

ZACHOVÁNÍ NOVODOBÉ DLAŽBY. POŠKOZENÉ ČI CHYBĚJÍCÍ DLAŽDICE BUDOU NAHRAZENY PODLAHOVOU STĚRKOU

HASICÍ PŘÍSTROJ - VIZ PD PBŘS

PROSTUPY STĚNOU

PROSTUPY STROPEM DOLŮ

PROSTUPY STROPEM NAHORU

Zxx ZÁMEČNICKÉ VÝROBKY

Txx TRUHLÁŘSKÉ VÝROBKY

Xxx OSTATNÍ VÝROBKY

Pxx PŘEKLADY

Kxx KLEMPÍŘSKÉ VÝROBKY

Sxx SKLADBY KONSTRUKCÍ

Nxx OKNA

D228 DVEŘE

S28 PROSKLENÉ STĚNY

POZNÁMKY:
- OTVORY DO INSTALAČNÍCH PROSTOR V.0., 1. MEZIPATRECH ZAZDÍT A ZABETONOVAT AŽ PO INSTALACI VŠECH ROZVODŮ
- STÁVAJÍCÍ KONSTRUKCE JSOU KOTOVÁNY S OMÍTKAMA
- NOVÉ KONSTRUKCE JSOU KRESLENY A KÓTOVÁNY VE SKLADEBNÍCH ROZMĚRECH 100, 125,150mm
- SERVISNÍ PŘÍSTUPY K VZT (SERVA, VÝMĚNY FILTRŮ) JSOU PODROBNĚ UVEDENY V PROFESÍ VZT
- ZOBRAZENY JSOU OTVORY A PROSTUPY V NOSNÝCH KONSTRUKCÍCH VĚTŠÍ NEŽ 80x80mm, MENŠÍ PROSTUPY JSOU UVAŽOVANÉ JAKO DODATEČNĚ VRTANÉ
- DRÁŽKY BUDOU FŘÉZOVÁNY, ŘEZÁNY - NEBUDOU VYSEKÁVÁNY
- OTVORY BUDOU VYŘEZÁVÁNY NEBO VRTÁNY-NEBUDOU VYSEKÁVÁNY
- PRO VEDENÍ INSTALACÍ MAXIMÁLNĚ VYUŽÍVAT STÁVAJÍCÍ DRÁŽKY, OTVORY A SOPOUCHY
- OZNAČENÉ SKLADBY VIZ. DOPLNĚK TECHNICKÉ ZPRÁVY "SKLADBY KONSTRUKCÍ"
- POVRCHOVÉ ÚPRAVY JSOU DETAILNĚ ŘEŠENY V TECHNICKÉ ZPRÁVĚ
- POVRCHY OPATŘIT MALBOU DLE SPECIFIKACE PROJEKTU INTERIÉRU
- PRŮCHODKY A TECHNOLOGICKÉ ROZVODY ZABETONOVAT AŽ PO SCHválENÍ SUBDODAVATELI PŘÍSLUŠNÝCH PROFESNÍCH ČÁSTÍ, BETONOVÉ KONSTRUKCE PROVÁDĚT V KOORDINACI S PROJEKTY PROFESÍ
- ZKRATKY PROFESÍ: SDK=SÁDROKARTON, ZTI=ZDRAVOTECHNIKA, VZT=VZDUCHOTECHNIKA, EL=ELEKTRO, SL=SILNOPROUD, ÚT=VYTÁPĚNÍ
- KRUHOVÉ OTVORY KÓTOVÁNY NA STŘED
- OTVORY U POŽÁRNÍCH KLAPEK DOZDÍT AŽ KE KLAPKÁM
- VŠECHNY SDK PŘÍČKY VYPLNIT MIN. 40mm MINERÁLNÍ IZOLACE. OBJEMOVÁ HMOTNOST IZOLACE DLE TYPU A UMÍSTĚNÍ PŘÍČKY A DLE PRAVIDEL VÝROBCE
- PŘED BOURÁNÍM OTVORŮ DO STROPNÍCH DESEK OVĚŘIT UMÍSTĚNÍ OCELOVÝCH NOSNÝCH PROFILŮ - NOSNÍKY NESMÍ BÝT POŠKOZENY
- VEŠKERÉ BOURACÍ PRÁCE JSOU SPECIFIKOVÁNY V SAMOST. VÝKRESECH STAVEBNÍ ČÁSTI PD. - OTVORY JSOU V NÁVRHOVÉ PD
- MATERIÁLOVÉ A KVALITATIVNÍ STANDARDY VIZ TECHNICKÁ ZPRÁVA
- VEŠKERÉ ÚPRAVY NA FASÁDÁCH A NA VENKOVNÍCH KONSTRUKCÍCH VIZ P. D. RESTAURÁTORSKÝCH PRACÍ

1/ OPLÁŠTĚNÍ OCELOVÝCH PODPŮRNÝCH KONSTRUKCÍ (SLOUPY, PRŮVLAKY, PŘEKLADY) - OTEVŘENÉ PROFILY (I, HEB APOD. - DOZDÍT CIHELNÝM ZDIVEM), ZAPLENTOVAT RABICOVÝM PLETIVEM, OPATŘIT JADROVOU OMÍTKU A FINÁLNÍ ŠTUKOVOU ÚPRAVOU V PŘÍPADĚ POŽADAVKU NA POŽÁRNÍ ODOLNOST (VIZ PBŘ) NASTŘÍKAT POŽÁRNÍ OMÍTKOU DLE PŘÍSLUŠNÉ DOBY OCHRANY
2/ PŘI PROVÁDĚNÍ DRÁŽEK A PROSTUPŮ PRO ROZVODY ZTI, EL, ÚT, VZT .. BOURAT JEN V NEZBYTNĚ NUTNÉM ROZSAHU. PŘEDEVŠÍM JE NUTNÉ NEZASAHOVAT DO KONSTRUKCÍ SE ZACHOVANÝM OBKLADEM. ZAPRAVIT DO PŮVODNÍ PODOBY (SOPOUCHY, ROHY MÍSTNOSTI).
3/ STÁVAJÍCÍ OTVORY DO SOPOUCHŮ, KOMÍNŮ A INSTALAČNÍCH PROSTOR V PŘÍPADĚ NEVYUŽITÍ ZAZDÍT - Z POŽÁRNÍCH DŮVODŮ. MŘÍŽKY OSADIT NA PŮVODNÍ MÍSTO

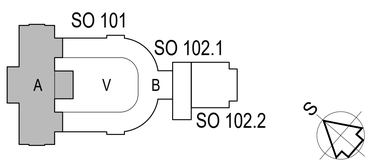

REVIZE	POPIS ZMĚNY:	DATUM:	VYPRACOVAL:
X	X	X	X
X	X	X	X
X	X	X	X

VÝŠKOVÝ SYSTÉM Bpv ±0,000 = 385,29 m n. m.

AKCE: KARLOVY VARY - REVITALIZACE OBJEKTU CÍSAŘSKÝCH LÁZNÍ	STUPEŇ PD: DPS - DOKUMENTACE PRO PROVEDENÍ STAVBY
	OBJEKT: SO 101 - HISTORICKÁ BUDOVA
	PROFESE: D.1.1.a - ARCHITEKTONICKO-STAVEBNÍ ŘEŠENÍ
INVESTOR A OBJEDNATEL: KARLOVARSKÝ KRAJ, Závodní 353/88, 360 21 Karlovy Vary - Dvory	ZAKÁZKOVÉ ČÍSLO: 30080111-4 / AUTORIZACE:
MÍSTO STAVBY: Mariánskolázeňská 306/2, 376 58 Karlovy Vary, pozemky parc. č. 902, 903/2, k.ú. Karlovy Vary	DATUM: 12/2018
	FORMÁT: 20 × A4
GENERÁLNÍ PROJEKTANT: INTAR a.s., Beznučova 811/7a, 602 00 Brno, tel.: +420 543 422 211, www.intar.cz, info@intar.cz	KOPIE:
VEDOUCÍ PROJEKTU: JAROSLAV KUPR, jkupr@intar.cz	MĚŘÍTKO: 1 : 50
HLAVNÍ INŽENÝR PROJEKTU: ING. MARTIN STRNAD, mstrnad@intar.cz	
ZHOTOVITEL ČÁSTI: INTAR a.s., Beznučova 17a/81, 602 00 Brno, tel.: +420 422 211, www.intar.cz, info@intar.cz	PŘÍLOHA: NÁVRH - PŮDORYS 1.NP ČÁST A
ODPOVĚDNÝ PROJEKTANT: ING. MARTIN STRNAD, mstrnad@intar.cz	
VYPRACOVAL: ING. MARTIN STRNAD, ING. RUDOLF JIRAN, ING. ARCH. PAVEL ŠLEJHAR	EVIDENČNÍ ČÍSLO: 30080111-4/SO 101/D.1.1.a / ČÍSLO VÝKRESU: 136 A / REVIZE:

OR V CELÉ PLOŠE KOUPELNY BUDE PROVEDENA REPLIKA OBKLADU DLE PŮVODNÍHO.

O8 V KOUPELNĚ SE PŮVODNÍ OBKLAD DOCHOVAL V CELÉ PLOŠE.

O81 PŮVODNÍ OBKLAD DOPLNIT PŮVODNÍMI OSEKANÝMI OBKLADAČKAMI, KTERÉ SE DOCHOVALY. V PŘÍPADĚ JEJICH NEDOSTATKU DOPLNIT REPLIKAMI DLE PŮVODNÍHO VZORU, MNOŽSTVÍ PŮVODNÍHO OBKLADU JE UVEDENO VE VÝKRESE

O82 PŮVODNÍ OBKLAD DOPLNIT PŮVODNÍMI OSEKANÝMI OBKLADAČKAMI, KTERÉ SE DOCHOVALY.

O83 PŮVODNÍ OBKLAD DOPLNIT PŮVODNÍMI OSEKANÝMI OBKLADAČKAMI, KTERÉ SE DOCHOVALY. V PŘÍPADĚ JEJICH NEDOSTATKU DOPLNIT STĚNOVOU STĚRKOU.MNOŽSTVÍ PŮVODNÍHO OBKLADU JE UVEDENO VE VÝKRESE

O84 V MÍSTĚ DEMONTOVANÉHO TOPIDLA DOZDÍT ZKOSENÝ ROH A V MÍSTĚ CHYBĚJÍCÍHO OBKLADU A DLAŽBY PROVÉST STĚNOVOU/PODLAHOVOU STĚRKU

POZN.: PLATÍ PRO VŠECHNY KOUPELNY. STĚNOVOU STĚRKOU BUDOU ZAPRAVENY POZŮSTATKY PO VÝVODECH A UKOTVENÍ ZTI, UT, VODY. PRO APLIKACI STĚRKY BUDE NUTNÉ OTVORY ZAČISTIT A OMÍTKU OŠKRÁBAT V TLOUŠŤCE UMOŽŇUJÍCÍ APLIKACI STĚNOVÉ STĚRKY