


Příloha č. 1 – České Budějovice

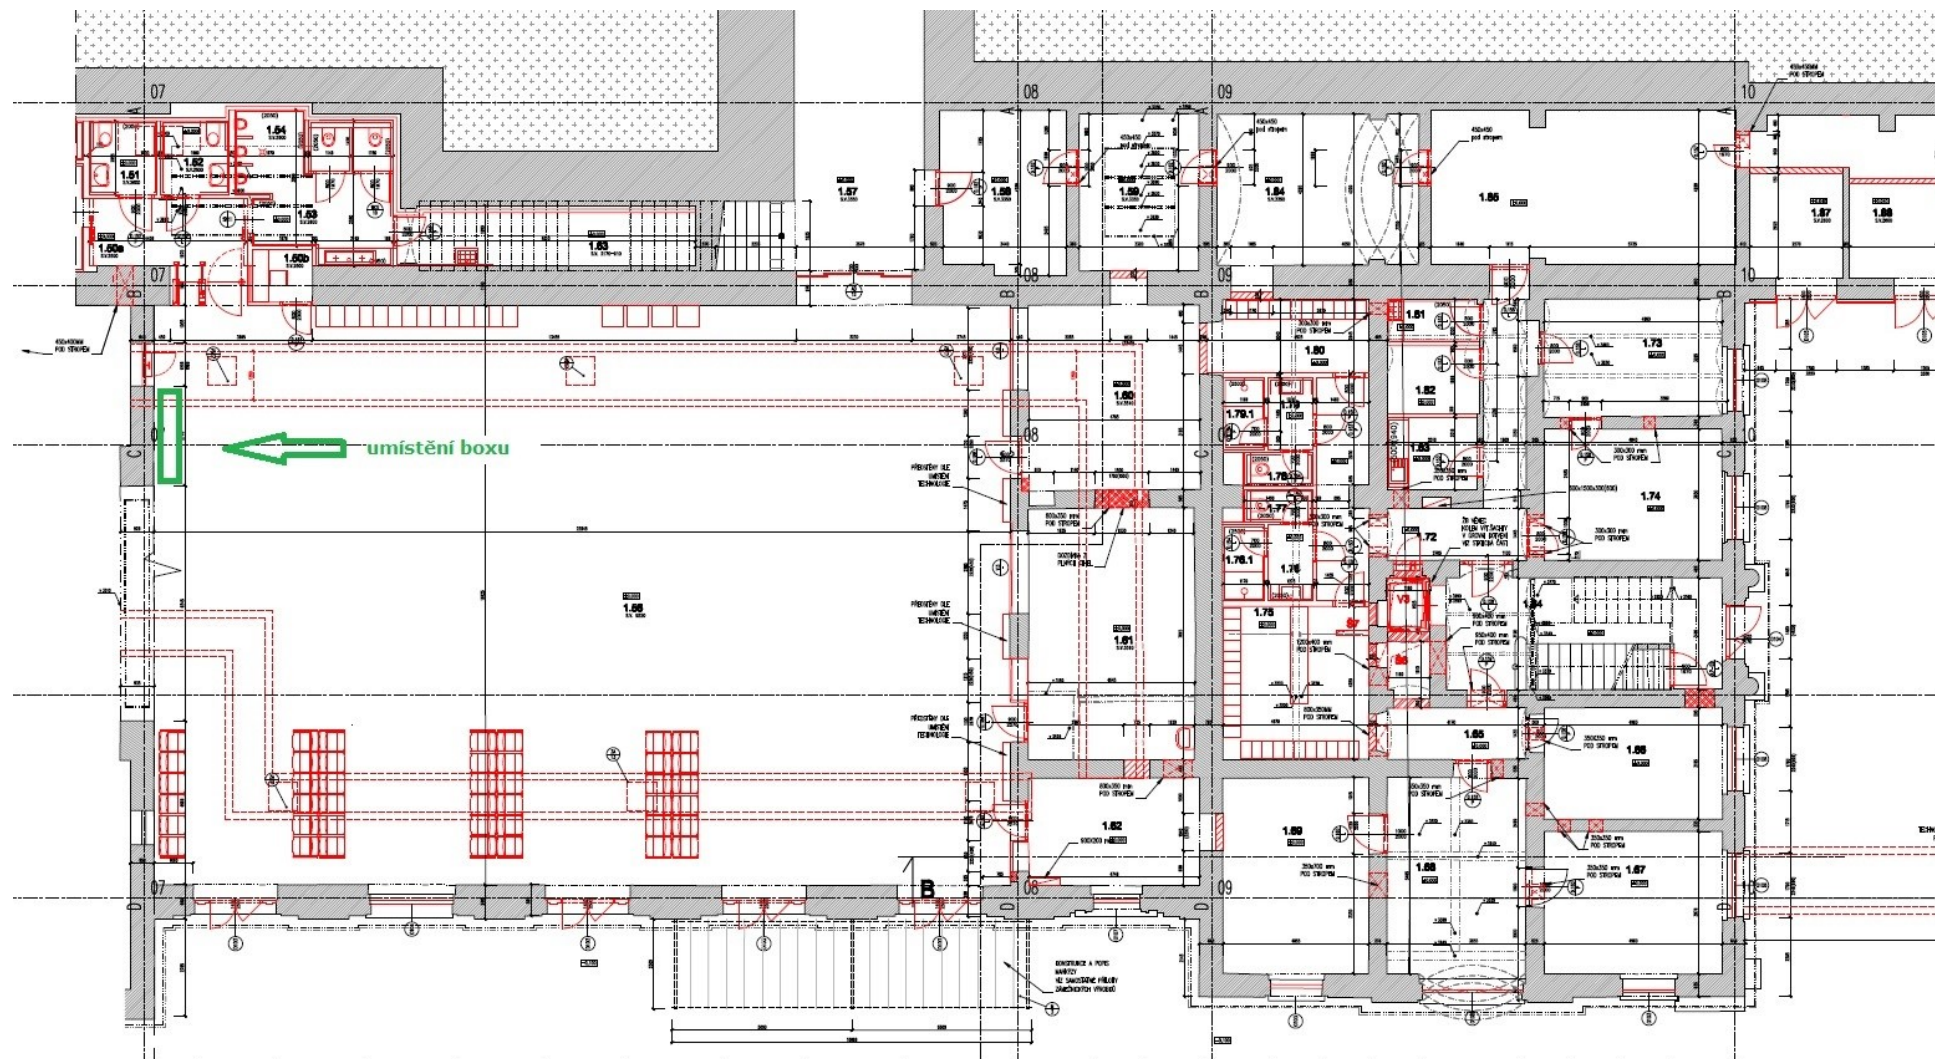

výpravní budova České Budějovice