
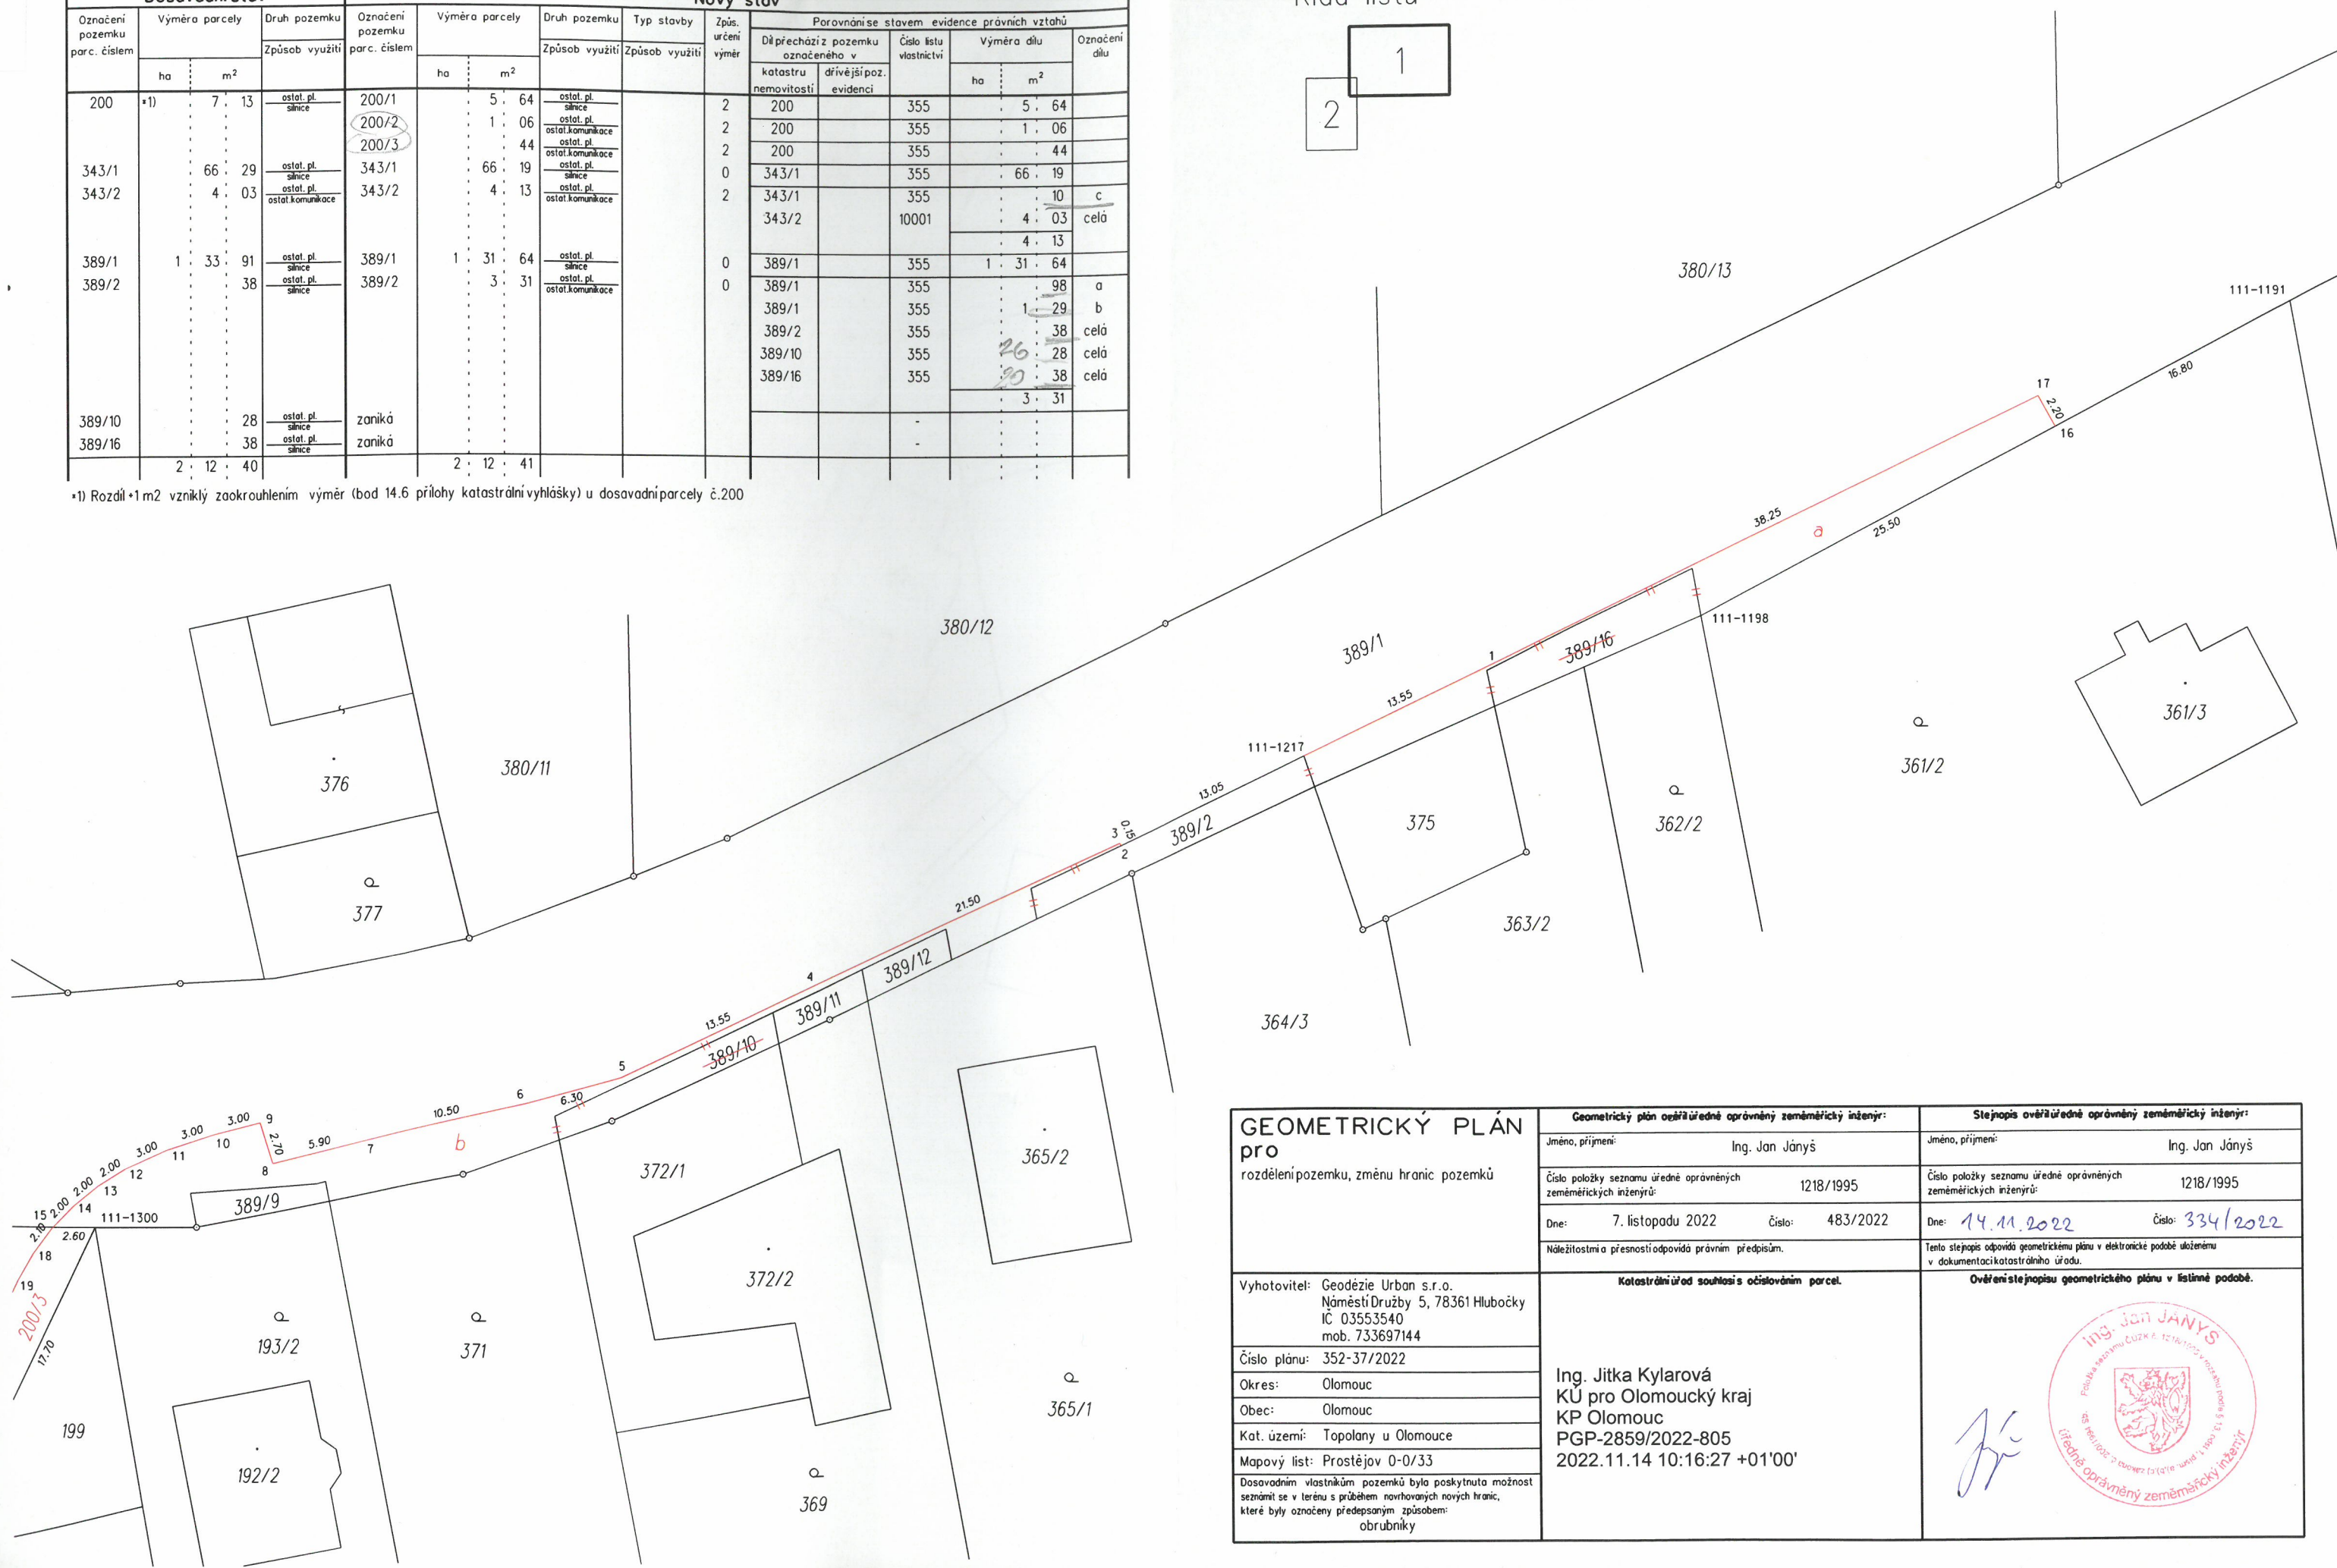


VÝKAZ DOSAVADNÍHO A NOVÉHO STAVU ÚDAJŮ KATASTRU NEMOVITOSTÍ

Dosavadní stav				Nový stav				Porovnání stavu evidence právních vztahů						
Označení pozemku par. číslem	Výměra parcely		Druh pozemku Způsob využití	Označení pozemku par. číslem	Výměra parcely		Druh pozemku Způsob využití	Typ stavby Způsob využití	Způsob určení výměr	Dě přechází z pozemku označeného v		Výměra dílu		Označení dílu
	ha	m ²			ha	m ²				katastru nemovitostí	drívější poz. evidenci	Číslo listu vlastnictví	ha	
200	*1)	7 13	ostat. pl. sáňice	200/1	5 64	ostat. pl. sáňice			2	200	355	5 64		
				200/2	1 06	ostat. pl. sáňice			2	200	355	1 06		
				200/3	44	ostat. pl. sáňice			2	200	355	44		
343/1		66 29	ostat. pl. sáňice	343/1	66 19	ostat. pl. sáňice			0	343/1	355	66 19		
343/2		4 03	ostat. pl. sáňice ostat. komunikace	343/2	4 13	ostat. pl. sáňice ostat. komunikace			2	343/1	355	10	c	
										343/2	10001	4 03	celá	
												4 13		
389/1		1 33 91	ostat. pl. sáňice	389/1	1 31 64	ostat. pl. sáňice			0	389/1	355	1 31 64		
389/2		38	ostat. pl. sáňice	389/2	3 31	ostat. pl. sáňice ostat. komunikace			0	389/1	355	98	a	
										389/1	355	1 29	b	
										389/2	355	38	celá	
										389/10	355	28	celá	
										389/16	355	38	celá	
												3 31		
389/10		28	ostat. pl. sáňice	zaniká										
389/16		38	ostat. pl. sáňice	zaniká										
		2 12 40			2 12 41									

*1) Rozdíl +1m2 vznikl zaokrouhlením výměr (bod 14.6 přílohy katastrální vyhlášky) u dosavadní parcely č.200

Klad listů

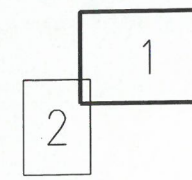

GEOMETRICKÝ PLÁN pro rozdělení pozemku, změnu hranic pozemků		Geometrický plán ověřil úředně oprávněný zeměměřický inženýr:	Stejnopis ověřil úředně oprávněný zeměměřický inženýr:
Vyhotovitel: Geodézie Urban s.r.o. Náměstí Družby 5, 78361 Hlubočky IČ 03553540 mob. 733697144		Jméno, příjmení: Ing. Jan Jányš	Jméno, příjmení: Ing. Jan Jányš
Číslo plánu: 352-37/2022		Číslo položky seznamu úředně oprávněných zeměměřických inženýrů: 1218/1995	Číslo položky seznamu úředně oprávněných zeměměřických inženýrů: 1218/1995
Okres: Olomouc		Dne: 7. listopadu 2022	Dne: 14.11.2022
Obec: Olomouc		Číslo: 483/2022	Číslo: 334/2022
Kat. území: Topolany u Olomouce		Náležitostmi přesnosti odpovídá právním předpisům.	
Mapový list: Prostějov 0-0/33		Tento stejnopis odpovídá geometrickému plánu v elektronické podobě uloženému v dokumentaci katastrálního úřadu.	
Dosavadním vlastníkům pozemků byla poskytnuta možnost seznámit se v terénu s průběhem navrhovaných nových hranic, které byly označeny předepsaným způsobem: obrubníky		Katastrální úřad souhlasil s očíslováním parcel.	
		Ověření stejnopisu geometrického plánu v listinné podobě.	

