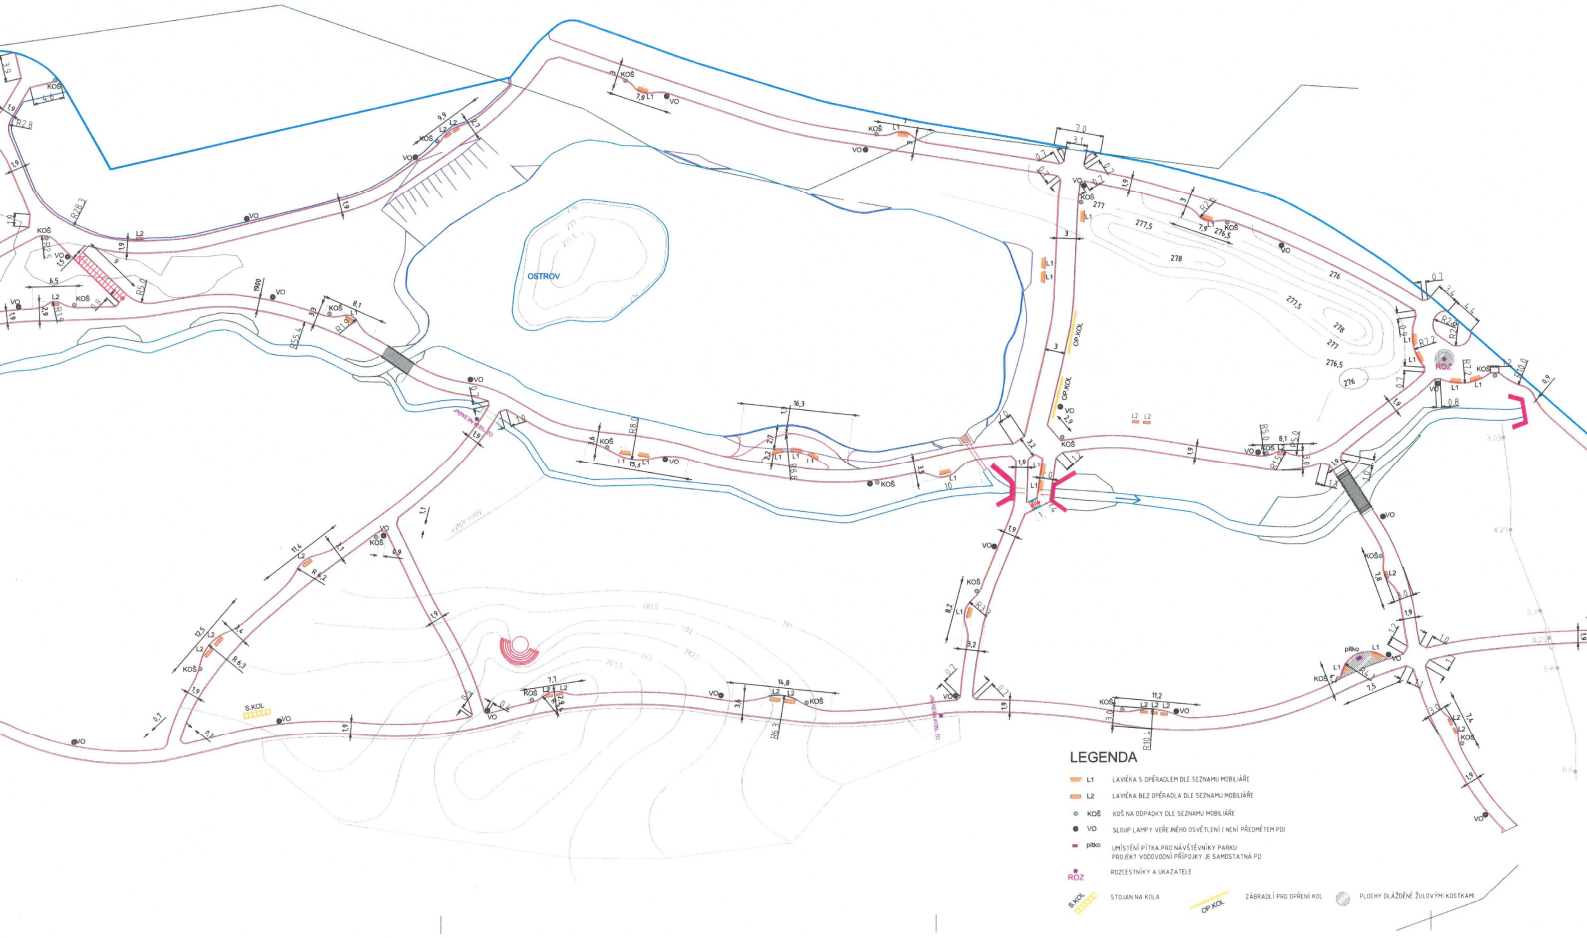Park u centrálního hřbitova
rozsah úpravy mlatových chodníků