


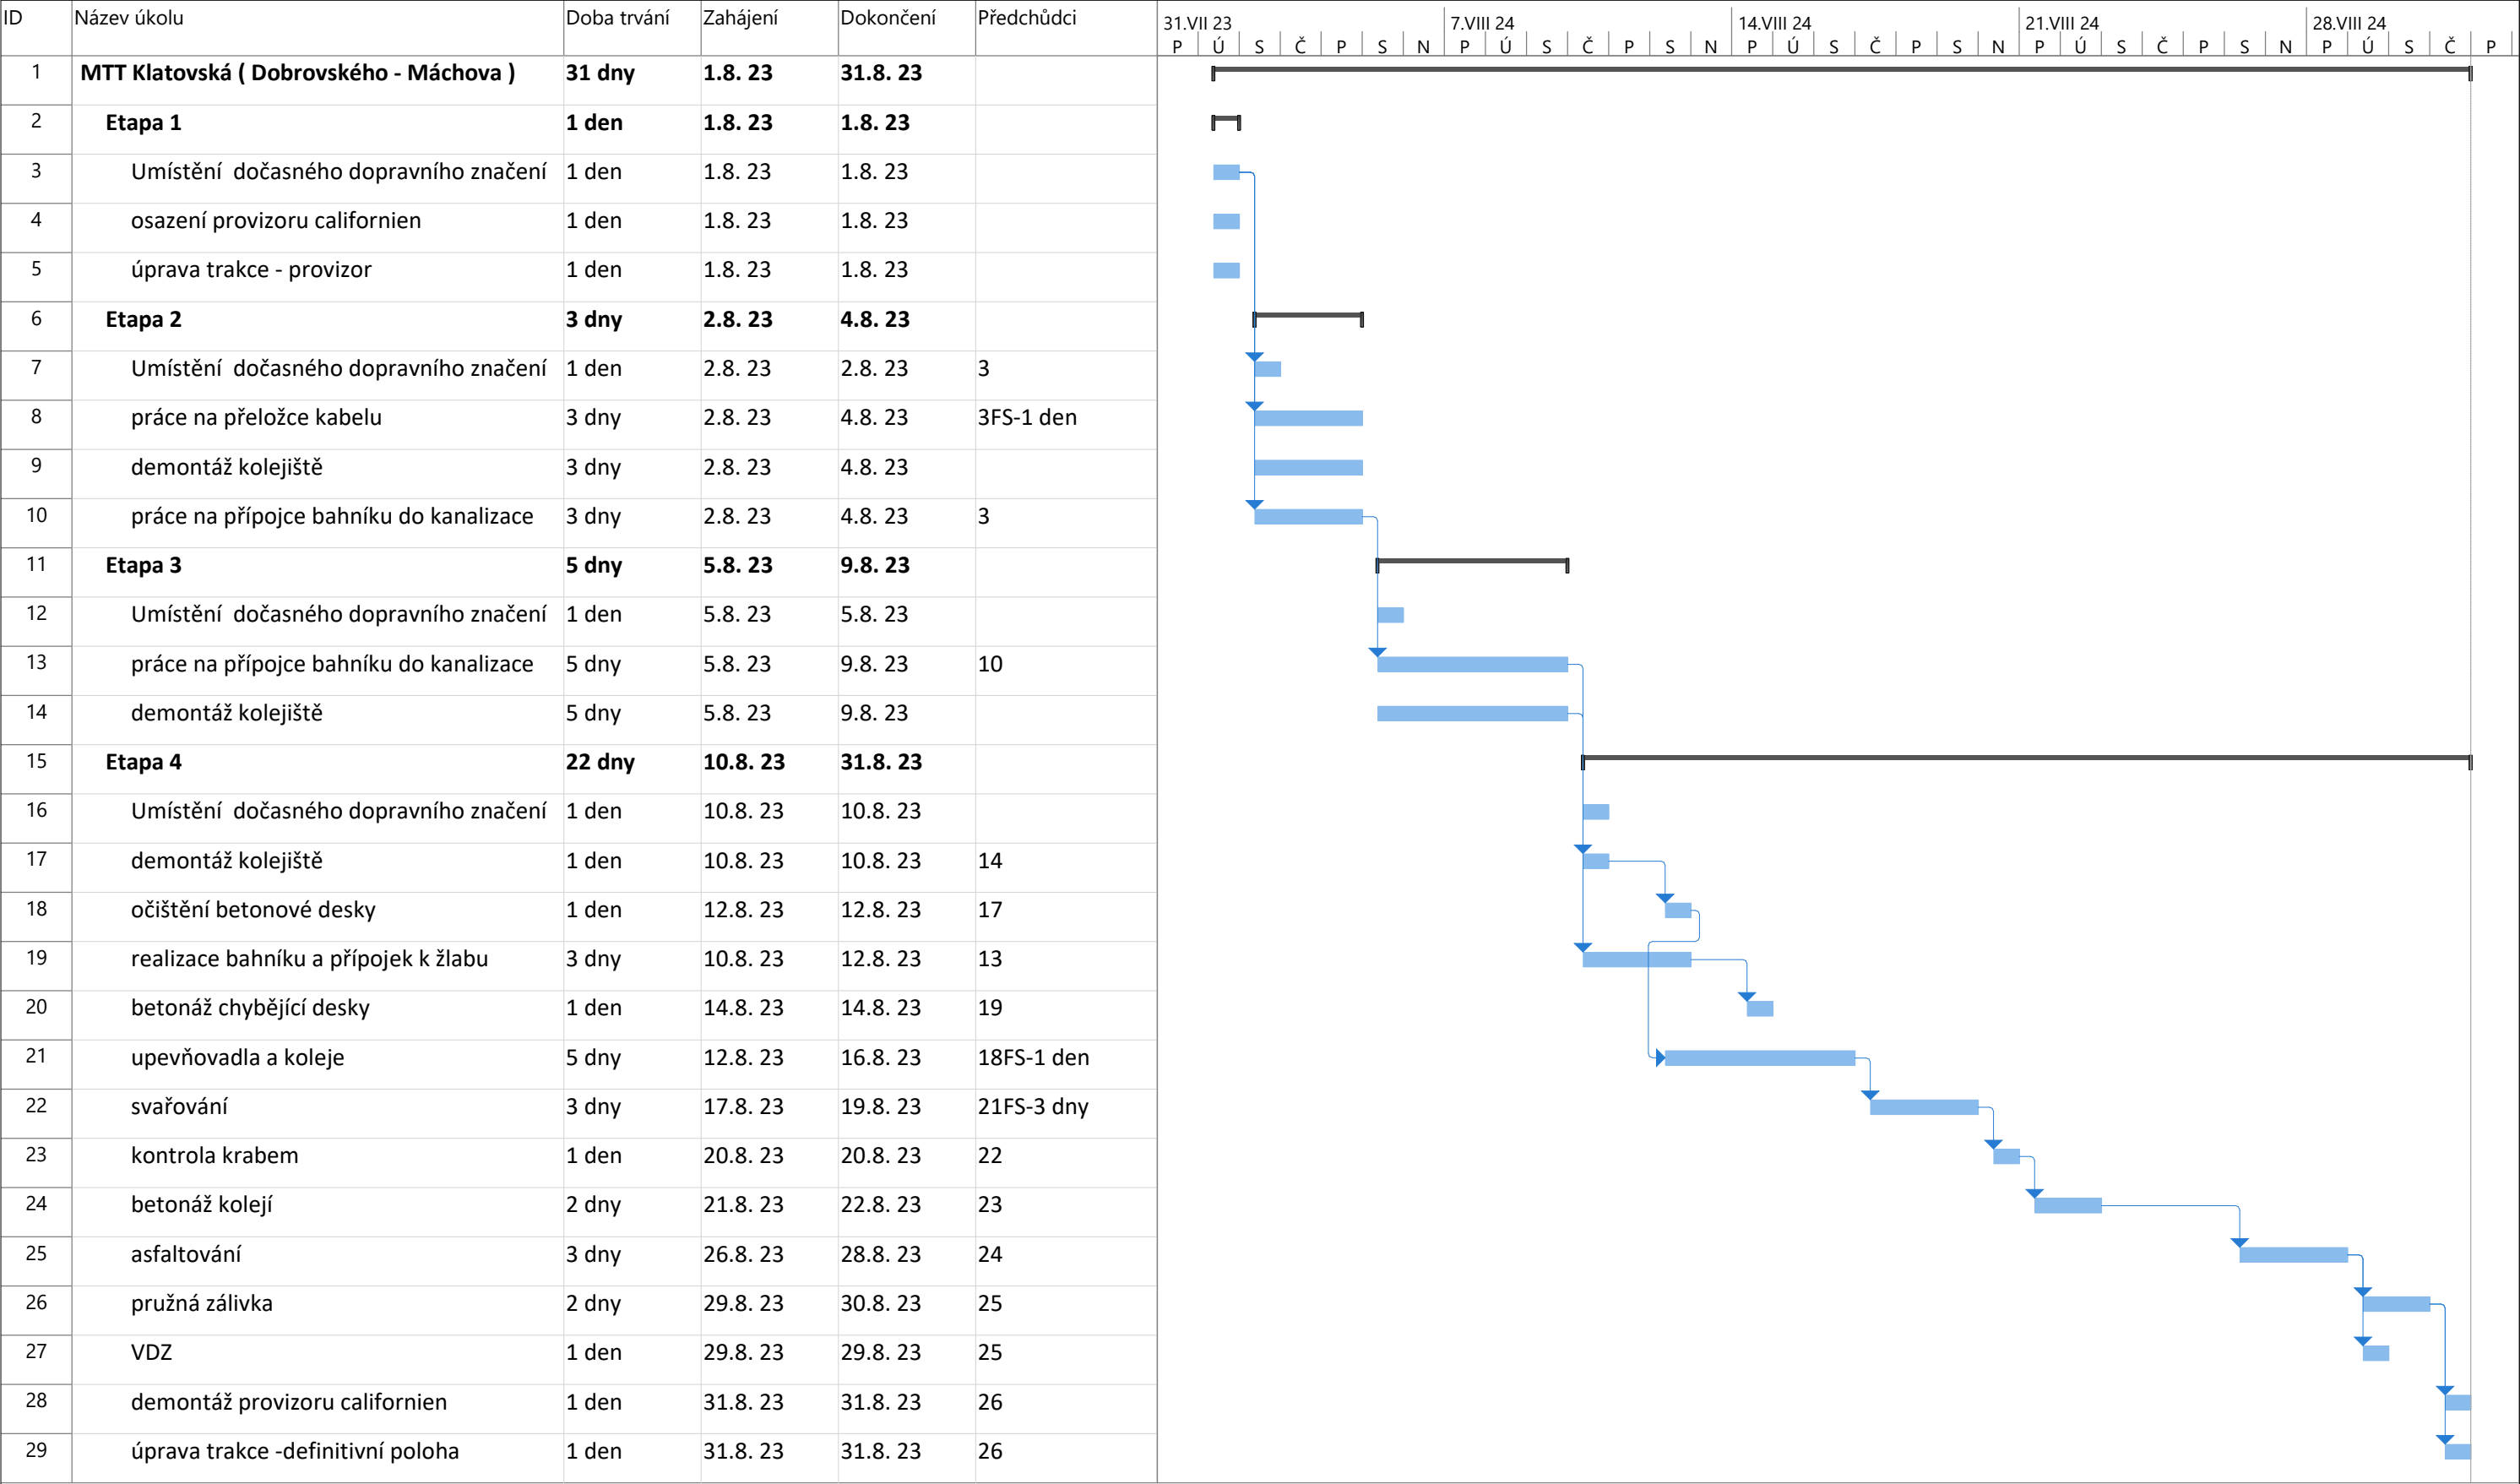

Projekt: Klatovská 1
Datum: 2.6. 23

Úkol

Rozdělení

Milník

Souhrnný

Souhrn projektu

Neaktivní úkol

Neaktivní milník

Neaktivní souhrn

Ruční úkol

Pouze s dobou trvání

Ruční úkoly zahrnuté v souhrnném úkolu

Ruční souhrn

Pouze zahájení

Pouze s datem dokončení

Vnější úkoly

Vnější milník

Konečný termín

Průběh

Průběh ručně zadaného úkolu

Stránka 1