
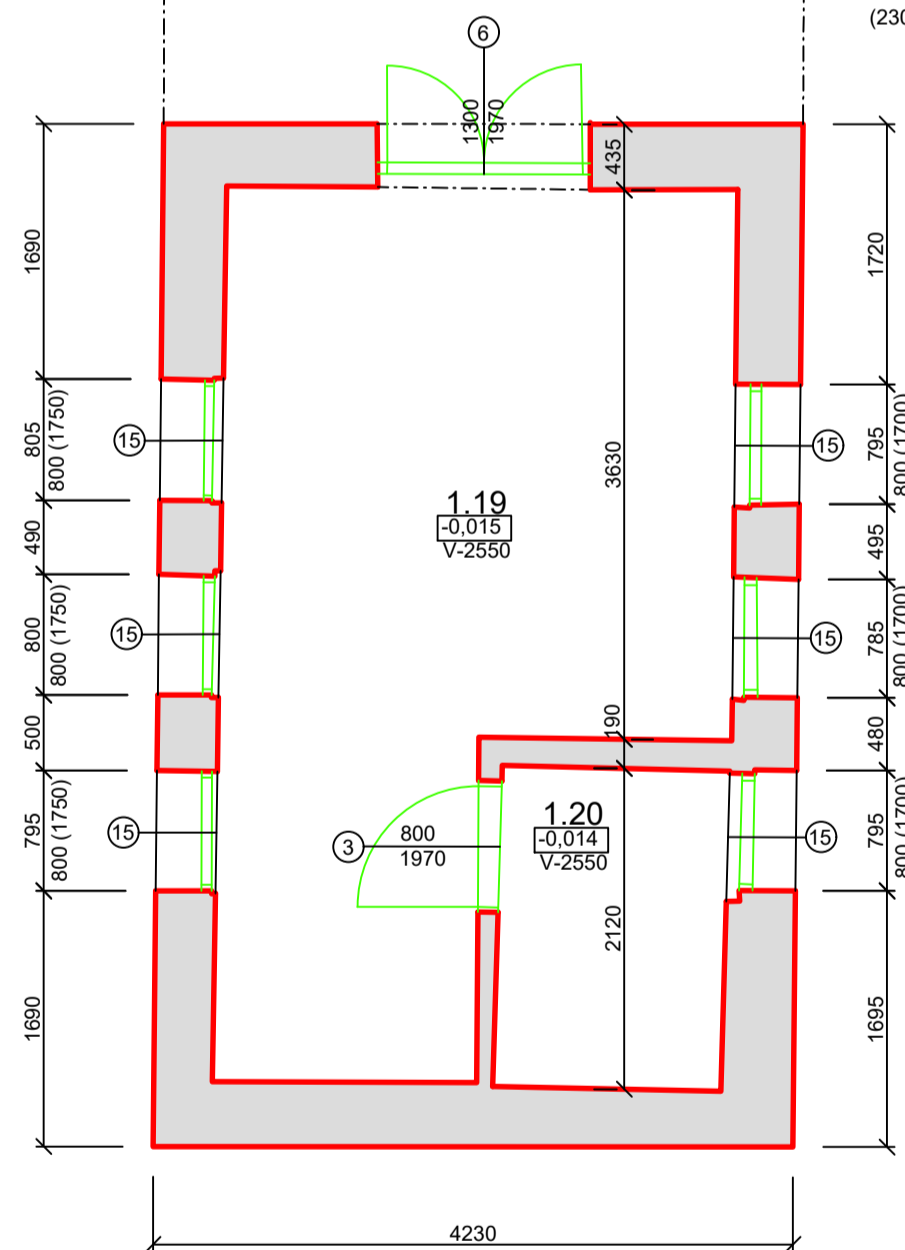


LEGENDA MATERIÁLŮ

STÁVAJÍCÍ KONSTRUKCE

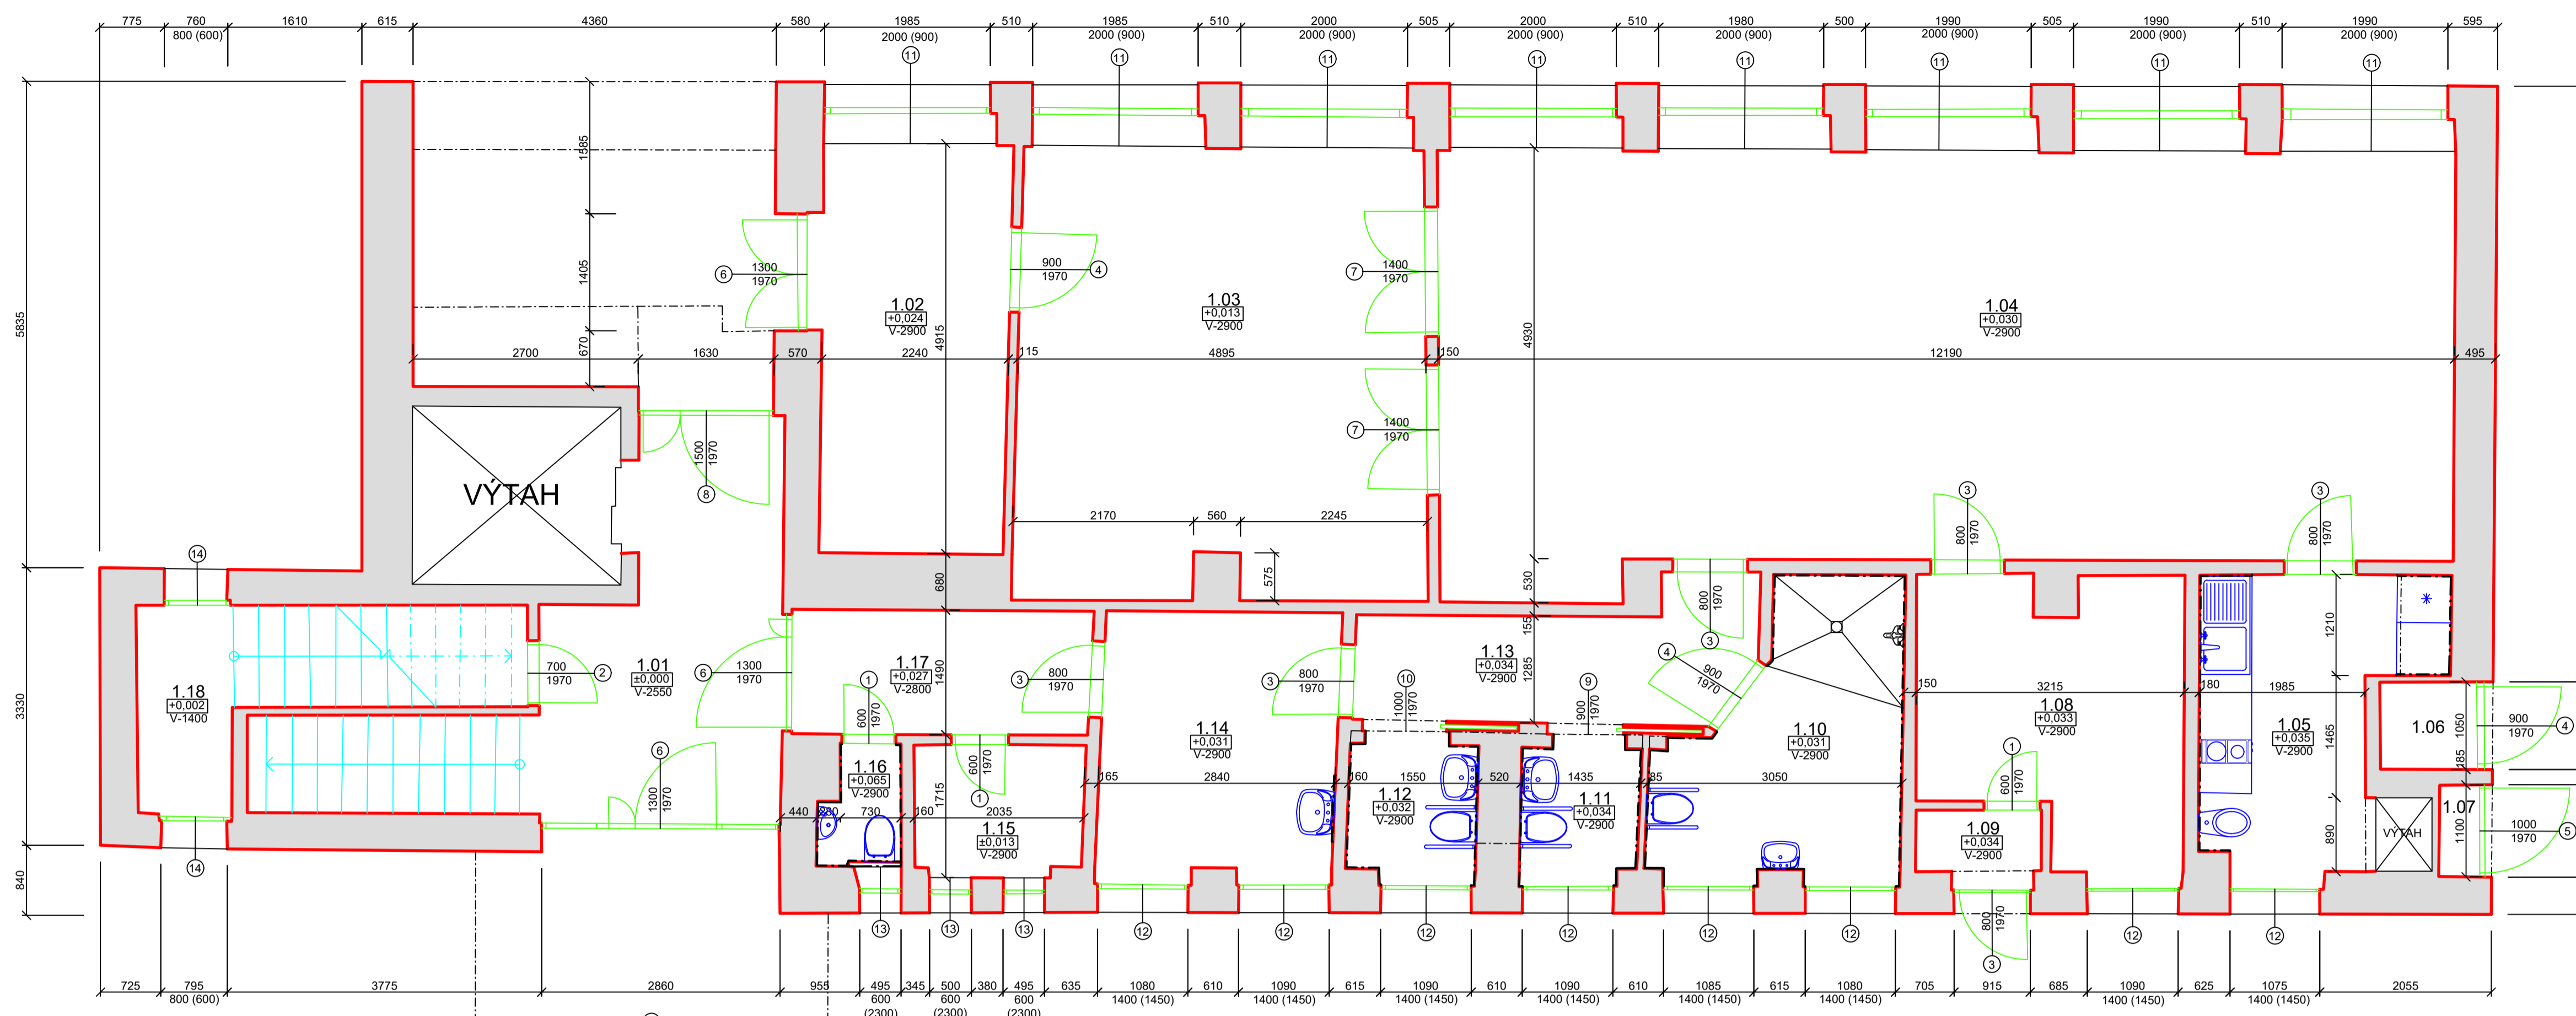

LEGENDA MÍSTNOSTÍ					
OZN	ÚČEL	PLOCHA m ²	PODLAHA	STĚNY	STROP
1.01	VSTUP+SCHODIŠTĚ	23,5	KERAM.DLAŽBA	OMÍTKA	OMÍTKA
1.02	KANCELÁŘ	11,3	LINOLEUM	OMÍTKA	OMÍTKA
1.03	OBYTNÁ MÍSTNOST	26,3	LINOLEUM	OMÍTKA	OMÍTKA
1.04	OBYTNÁ MÍSTNOST	60,9	LINOLEUM	OMÍTKA	OMÍTKA
1.05	KUCHYŇĚ	8,5	KERAM.DLAŽBA	KERAM.OBKLD	OMÍTKA
1.06	SKLAD	1,2	KERAM.DLAŽBA	OMÍTKA	OMÍTKA
1.07	?	-	-	-	-
1.08	KANCELÁŘ	10	LINOLEUM	OMÍTKA	OMÍTKA
1.09	VSTUP	1,3	KERAM.DLAŽBA	OMÍTKA	OMÍTKA
1.10	KOUPELNA	8,7	KERAM.DLAŽBA	KERAM.OBKLD	OMÍTKA
1.11	WC	2,5	KERAM.DLAŽBA	KERAM.OBKLD	OMÍTKA
1.12	WC	2,7	LINOLEUM	OMÍTKA	OMÍTKA
1.13	CHODBA	6,6	KERAM.DLAŽBA	KERAM.OBKLD	OMÍTKA
1.14	ŠATNA	9,2	KERAM.DLAŽBA	OMÍTKA	OMÍTKA
1.15	ŠATNA	3,2	LINOLEUM	OMÍTKA	OMÍTKA
1.16	WC	1,3	LINOLEUM	KERAM.OBKLD	OMÍTKA
1.17	CHODBA	5,3	LINOLEUM	OMÍTKA	OMÍTKA
1.18	SKLAD	7,2	KERAM.DLAŽBA	OMÍTKA	OMÍTKA
1.19	SKLAD	16,4	KERAM.DLAŽBA	OMÍTKA	OMÍTKA
1.20	TECH.MÍSTNOST	3,2	KERAM.DLAŽBA	OMÍTKA	OMÍTKA

ZAMĚŘIL Ing. Jakub Karaffa	VYPRACOVAL Pavína Fligrová	OVĚŘIL Ing. Jakub Karaffa	Notoword s.r.o. Světova 256/16 Libeň, 180 00 Praha 8 www.notoword.cz e-mail: technik@notoword.cz tel: +420 732 526 278
Stavba občanského vybavení, obec hl. m. Praha k.ú. Vokovice parc.č.1281/183 PŮDORYS 1.NP Zaměření stávajícího stavu			