


ROZŠÍŘENÍ PROSTOR PRO DOPĚLÉ KLIENTY NA
1. ODDĚLENÍ DC PARSSEK – DENNÍ STACIONÁŘ PROSEK
BLANSKÁ 517 Z, PRAHA 9 – PROSEK 1 90 00

LEGENDA VÝTĚPENÍ

- PLOŠNÍ ISOLACE/ROZVODY
- NOVÝ ISOLÁTOVÝ/PROZBOVÝ
- PŘESUNŮVÝ ROZBOV
- ROZBOV PLOŠNĚ
- ROZBOV PLOŠNĚ – DEMONIZACE

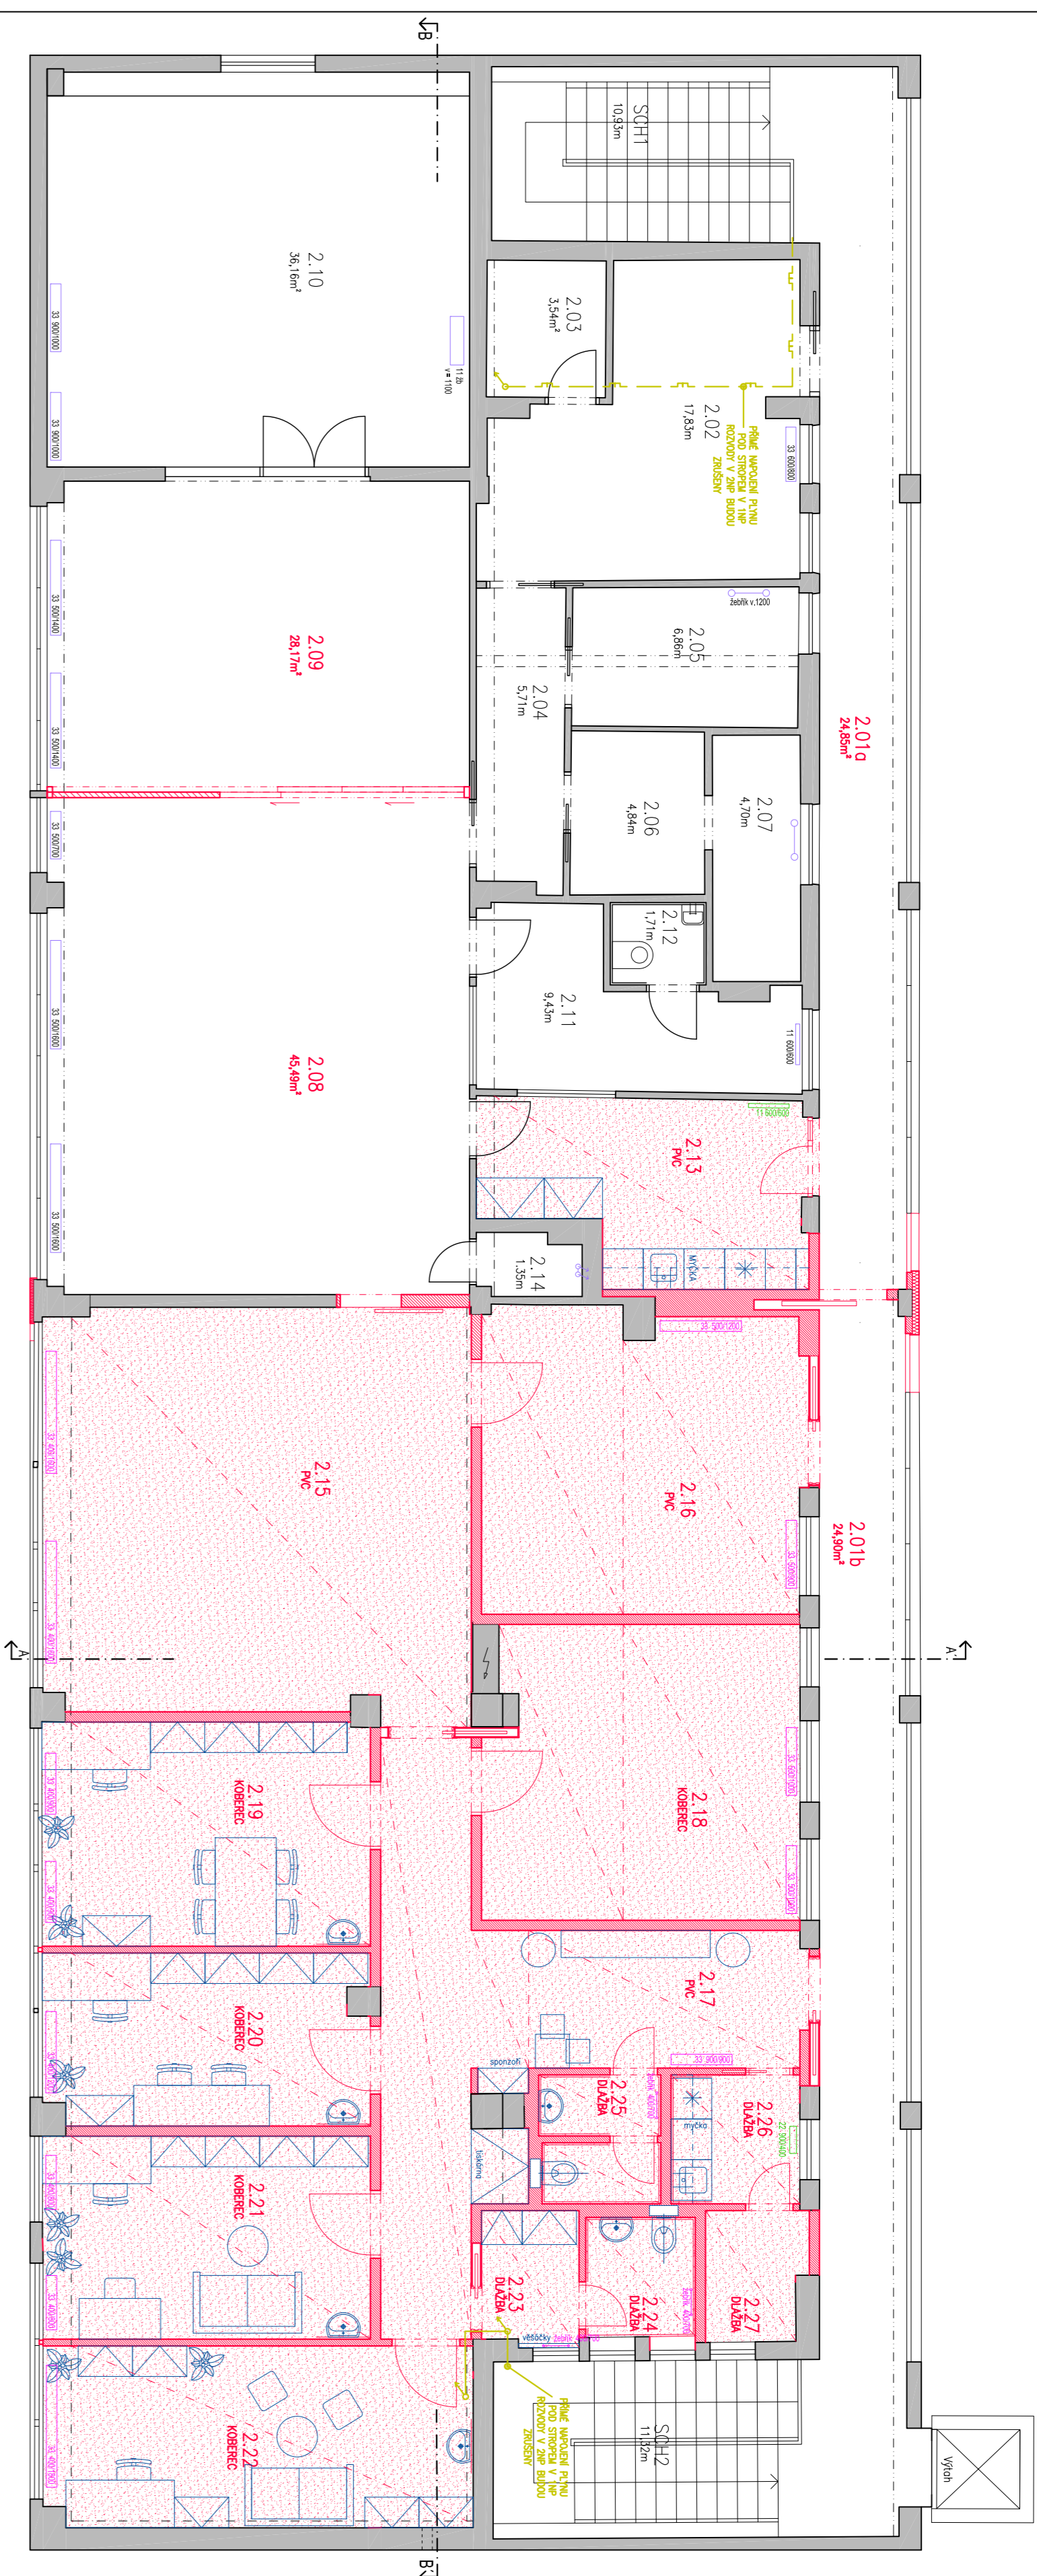

INVESTOR: Družstvo občanský ústav
Sokolovská 19/980
190 00 - Praha 9
KONTAKTNÍ OSOBA: Mgr. Lenka Havrdová
IČ: 480 582 123 514
E: lenka.havrdova@dcparsek.org

PROJEKTANT: Ing. arch. Luboš Odemšpíval Lichová
OKA 03 759
Kotelní 45/58
200 00 Praha 5
T: +420 866 57 221
E: lubos.odemspival@dc-parsek.cz



NAZEV VÝŠEVĚ: VYTĚPENĚNÍ ÚPRAVA PLYNOVODŮ
PLOŠNĚVÝ 2NP

OBJEKT: DC PARSSEK

STADIUM: DOKUMENTACE PRO PROJEKCI STAVBY

ČDŘ: VYTĚPENĚNÍ

HLAVNÍ PROJEKTOVÁNÍ: Ing. arch. Luboš Odemšpíval Lichová

PROJEKTOVÁNÍ: Ing. arch. Klára Šimková

JEŘENÍ: 1:75

DATA: 11/2019

DCP PP AS D.1.4.2.02

PROJEKT FÁZE ČDŘ ČÍSLOVĚ

ROZŠÍŘENÍ PROSTOR PRO DOPĚLÉ KLIENTY NA
1. ODDĚLENÍ DC PARSSEK – DENNÍ STACIONÁŘ PROSEK
BLANSKÁ 517 Z, PRAHA 9 – PROSEK 1 90 00

V PŘÍPADĚ NEJASNOSTI KONTAKTŮJE PROJEKTANTA
VESKÉRE ROZMĚRY JE POTŘEBA Ověřit NA STAVĚ

SCHEMATA: PANE

INVESTOR: Družstvo občanský ústav
Sokolovská 19/980
190 00 - Praha 9
KONTAKTNÍ OSOBA: Mgr. Lenka Havrdová
IČ: 480 582 123 514
E: lenka.havrdova@dcparsek.org

PROJEKTANT: Ing. arch. Luboš Odemšpíval Lichová
OKA 03 759
Kotelní 45/58
200 00 - Praha 2
T: +420 866 57 221
E: lubos.odemspival@dc-parsek.cz

NAZEV VÝŠEVĚ: PLOŠNĚVÝ 2NP
MÁVĚNÍ

OBJEKT: DC PARSSEK

STADIUM: DOKUMENTACE PRO PROJEKCI STAVBY

ČDŘ: ARCHITECTONICKO - STAVĚNÍ

HLAVNÍ PROJEKTOVÁNÍ: Ing. arch. Luboš Odemšpíval Lichová


PROJEKTOVÁNÍ: Ing. arch. Klára Šimková

JEŘENÍ: 1:50

DATA: 11/2019

DCP PP AS D.1.1.1.3

PROJEKT FÁZE ČDŘ ČÍSLOVĚ

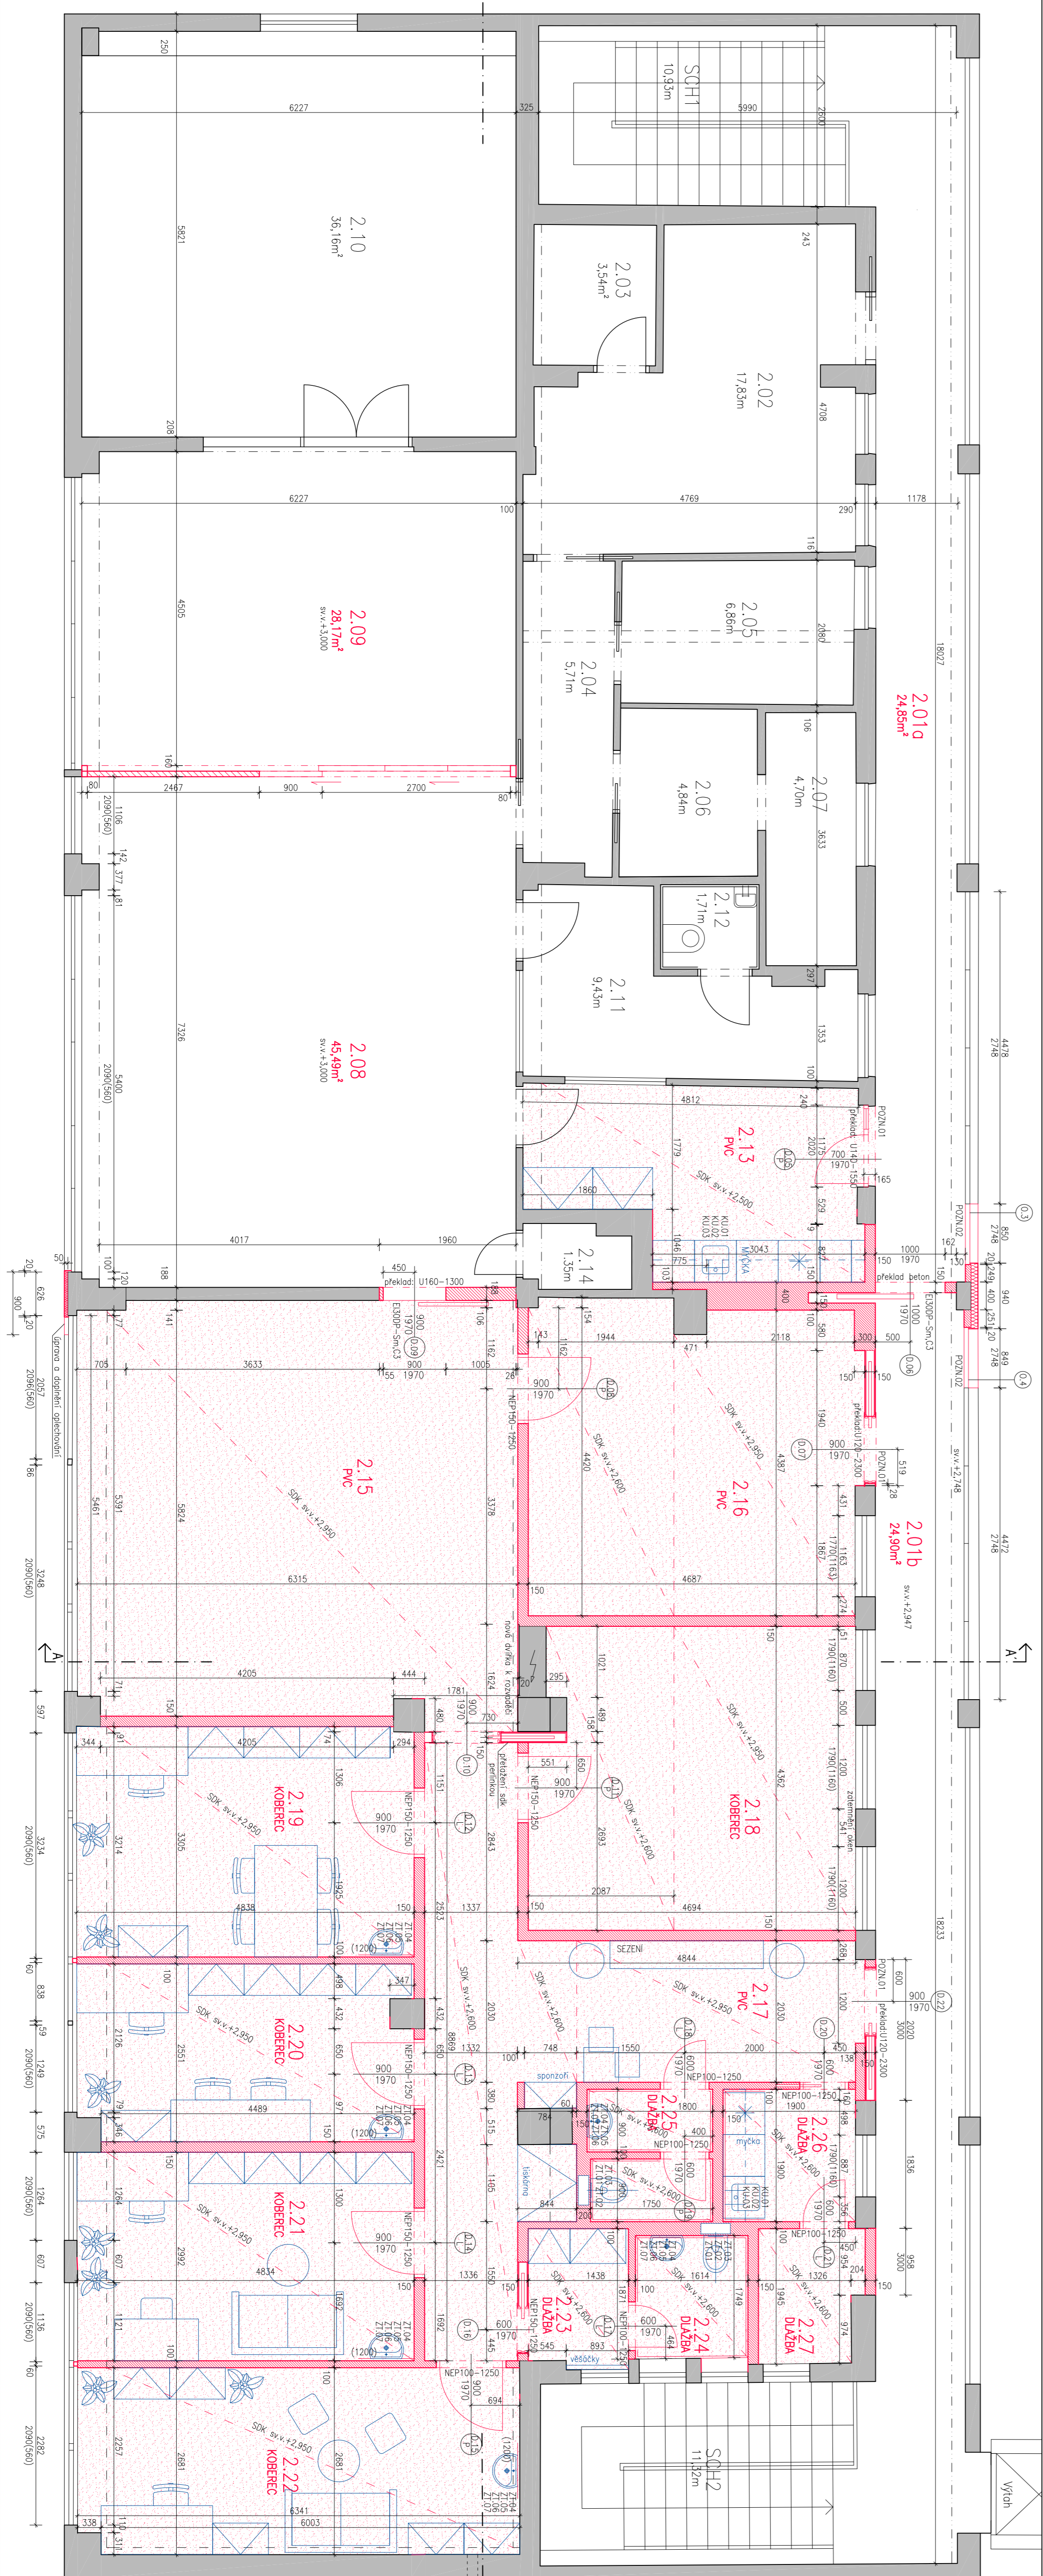

LEGENDA:

- PLOŠNÍ ISOLACE
- TĚLÁNKY z izolovaného
- pokročilý pro přesně 1200
- NOVÁ ISOLÁTOVÁ ÚSTVA
- SKK
- + stavební představa

ZABĚHLÝ NÁSTĚNĚ NEJ SOUČASTI
ROZBOVŮ
PŘÍKLADY
DOZÍVNÍ OTVORY NAJ O VĚŠENÍ
PŘÍKLADY
NOVĚ OŘAZENÉ - VĚŠENÍ O VĚŠENÍ
BĚHĚNÍ OŘAZENÍ S PLOŠNĚVÝM
KÁBLŮM OŘAZENÍ A OŘAZENÍ OŘAZENÍ

PROJEKTANT: Ing. arch. Luboš Odemšpíval Lichová
OKA 03 759
Kotelní 45/58
200 00 - Praha 2
T: +420 866 57 221
E: lubos.odemspival@dc-parsek.cz