

Evidenční číslo Smlouvy Objednatele:  
0224001652/P1

Evidenční číslo Smlouvy Dodavatele:

## DOHODA O ZÁRUCE ZA JAKOST

(dále jen „**Dohoda**“):

### **Letiště Praha, a. s.**

se sídlem: K letišti 1019/6, Ruzyně, 161 00 Praha 6  
zapsaná v obchodním rejstříku vedeném Městským soudem v Praze, oddíl B, vložka 14003  
IČO: 282 44 532  
DIČ: CZ699003361  
bankovní spojení: UniCredit Bank Czech Republic and Slovakia, a.s.  
číslo účtu (CZK): 801812025/2700

(dále jen „**Objednatel**“)

a

### **HOCHTIEF CZ a. s.**

(jako vedoucí společník spol. „Společnost HOCHTIEF-METROSTAV – Depo autocisteren“ dle Smlouvy o společnosti ze dne 1. 9. 2017)  
se sídlem: Praha 5, Plzeňská 16/3217, PSČ 15000  
zapsaná v obchodním rejstříku vedeném Městským soudem v Praze, oddíl B, vložka 6229  
IČO: 466 78 468  
DIČ: CZ46678468

### **Metrostav a.s.**

(jako druhý společník spol. „Společnost HOCHTIEF-METROSTAV – Depo autocisteren“ dle Smlouvy o společnosti ze dne 1. 9. 2017)  
se sídlem: Koželužská 2450/4, Libeň, 180 00 Praha 8  
zapsaná v obchodním rejstříku vedeném Městským soudem v Praze, oddíl B, vložka 758  
IČO: 000 14 915  
DIČ: CZ00014915

(dále jen „**Dodavatel**“)

Objednatel a Dodavatel dále společně také „**Strany**“ či jednotlivě „**Strana**“

## Preambule

Vzhledem k tomu, že:

- (A) Strany spolu uzavřely dne 22. 12. 2017 smlouvu o dílo na zhotovení stavby „Nové depo autocisteren a produktovod LPH a severní obvodová komunikace – část 3 a 4, letiště Praha/Ruzyně“, ev. č. Objednatele 0224001652, ve znění dodatku č. 1 ze dne 21. 12. 2018, dodatku č. 2 ze dne 28. 11. 2019 a dodatku č. 3 ze dne 30. 1. 2020 (dále jen „**Smlouva**“),
- (B) Strany mají zájem na uzavření dohody o záruce za jakost na část díla provedeného dle Smlouvy,

dohodly se Strany v souladu s aplikovatelnými ustanoveními zákona č. 89/2012 Sb., občanský zákoník, v platném a účinném znění (dále jen „**Občanský zákoník**“), následovně:

## I. ZÁKLADNÍ USTANOVENÍ

- 1.1** Strany prohlašují, že Dodavatel poskytl Objednateli na dílo dle Smlouvy záruku za jakost v délce uvedené v čl. 7 Smlouvy – Odpovědnost za vady díla a záruka za jakost, v Příloze č. 6 Smlouvy – Záruční doba na Dílo a v Příloze č. 4 Zápisu o předání a převzetí budovy nebo stavby č. 52/19 ze dne 15. 11. 2019 – Záruční doba (dále jen „**Záruka za jakost**“).
- 1.2** Objednatel prohlašuje, že má v úmyslu provést zásah do díla realizovaného dle Smlouvy, a to
- 1.2.1 provést výměnu stávajícího porušeného prefabrikovaného štěrbinového žlabu a přilehlé porušené vozovky s CB krytem na vjezdu do Depa autocisteren za nový monolitický štěrbinový žlab s kovovou vložkou GATIC a novou vozovku s CB krytem, to vše v rozsahu uvedeném v projektové dokumentaci s názvem „Výměna žlabu depo AC“ vypracované společností AGA – Letiště s.r.o., z 1/2022, s níž je Dodavatel seznámen,
- a to subjektem odlišným od Dodavatele (dále jen „**Výměna**“); rozsah Výměny je blíže zachycen na situačním výkresu s názvem „Situační demolic“, který tvoří Přílohu č. 1 této Dohody.
- 1.3** Strany dále prohlašují, že
- 1.3.1 provedením Výměny Objednatel přijde o práva ze Záruky za jakost ve vztahu k částem díla provedeným dle Smlouvy a dotčeným Výměnou (tj. stávající porušený prefabrikovaný štěrbinový žlab a přilehlé porušené vozovky s CB krytem na vjezdu do Depa autocisteren),
- 1.3.2 ve vztahu k ostatním částem díla provedeným dle Smlouvy zůstane Záruka za jakost i po provedení Výměny v plném rozsahu zachována.
- 1.4** Při provádění Výměny Objednatel zajistí povinnost subjektu odlišného od Dodavatele, který bude provádět Výměnu, ochránit a nepoškodit ostatní části díla dle Smlouvy Výměnou nedotčené, a pokud i přesto při Výměně dojde k poškození ostatních částí díla dle Smlouvy Výměnou nedotčených, tak potom odstranění těchto poškození díla realizuje Objednatel na své náklady a odpovědnost, tj. nebude se jednat o reklamace a nebude požadovat jejich odstranění po Dodavateli v rámci odpovědnosti za vady a/nebo záruky za jakost na základě Smlouvy.

## II. OSTATNÍ UJEDNÁNÍ

- 2.1** Strany prohlašují, že žádné skutečnosti uvedené v této Dohodě a jeho přílohách netvoří obchodní tajemství ve smyslu § 504 Občanského zákoníku.

## III. ZÁVĚREČNÁ USTANOVENÍ

- 3.1** Tato Dohoda nabývá platnosti a účinnosti dnem jejího podpisu oběma Stranami. Stanoví-li však kogentní ustanovení zvláštního právního předpisu, že tato Dohoda může nabýt účinnosti nejdříve k určitému dni, který je dnem pozdějším než den podpisu této Dohody poslední Stranou, nabývá tato Dohoda účinnosti až dnem, ke kterému může tato Dohoda nabýt dle takového kogentního ustanovení zvláštního právního předpisu účinnosti nejdříve.
- 3.2** Objednatel Dodavatele upozorňuje a Dodavatel bere na vědomí, že Objednatel je osobou uvedenou v § 2 odst. 1 písm. m) zákona č. 340/2015 Sb., o zvláštních podmínkách účinnosti některých smluv, uveřejňování těchto smluv a o registru smluv (zákon o registru smluv), ve znění pozdějších předpisů. Dodavatel prohlašuje, že si je vědom skutečnosti, že tato Dohoda tak jak je uzavřena, včetně příloh a dalších součástí, může být Objednatelem uveřejněn v registru smluv a s takovým uveřejněním souhlasí. Objednatel je nicméně oprávněn, nikoliv však povinen, z

Dohody před jejím zveřejněním odstranit informace, které se podle zákona o registru smluv neuveřejňují nebo uveřejňovat nemusejí.

**3.3** Tato Dohoda je vyhotovena v elektronické podobě a podepsána zaručenými elektronickými podpisy Stran.

**3.4** Na důkaz svého souhlasu s textem a obsahem této Dohody k němu Strany připojily své podpisy.

**3.5** Veškeré přílohy této Dohody tvoří její nedílnou součást, přičemž seznam příloh je následující:

3.5.1 Příloha č. 1: Situace demolic

NA DŮKAZ ČEHOŽ Strany tento Dodatek řádně podepsaly.

Datum:

Za Objednatele:

Datum:

Za Dodavatele:

Podpis: \_\_\_\_\_

Jméno: Ing. Jiří Pos

Funkce: předseda představenstva  
Letiště Praha, a. s.

Podpis: \_\_\_\_\_

Jméno: \_\_\_\_\_

Funkce: \_\_\_\_\_

HOCHTIEF CZ a. s.

Podpis: \_\_\_\_\_

Jméno: Ing. Jiří Kraus

Funkce: místopředseda představenstva  
Letiště Praha, a. s.

Podpis: \_\_\_\_\_

Jméno: \_\_\_\_\_

Funkce: \_\_\_\_\_

HOCHTIEF CZ a. s.

Za Dodavatele Metrostav a.s. na základě zmocnění dle Smlouvy o společnosti ze dne 1. 9. 2017, mezi Metrostav a.s. a HOCHTIEF CZ a. s., společnost HOCHTIEF CZ a. s. zastoupená:

Podpis: \_\_\_\_\_

Jméno: \_\_\_\_\_

Funkce: \_\_\_\_\_


HOCHTIEF CZ a. s.

Podpis: \_\_\_\_\_







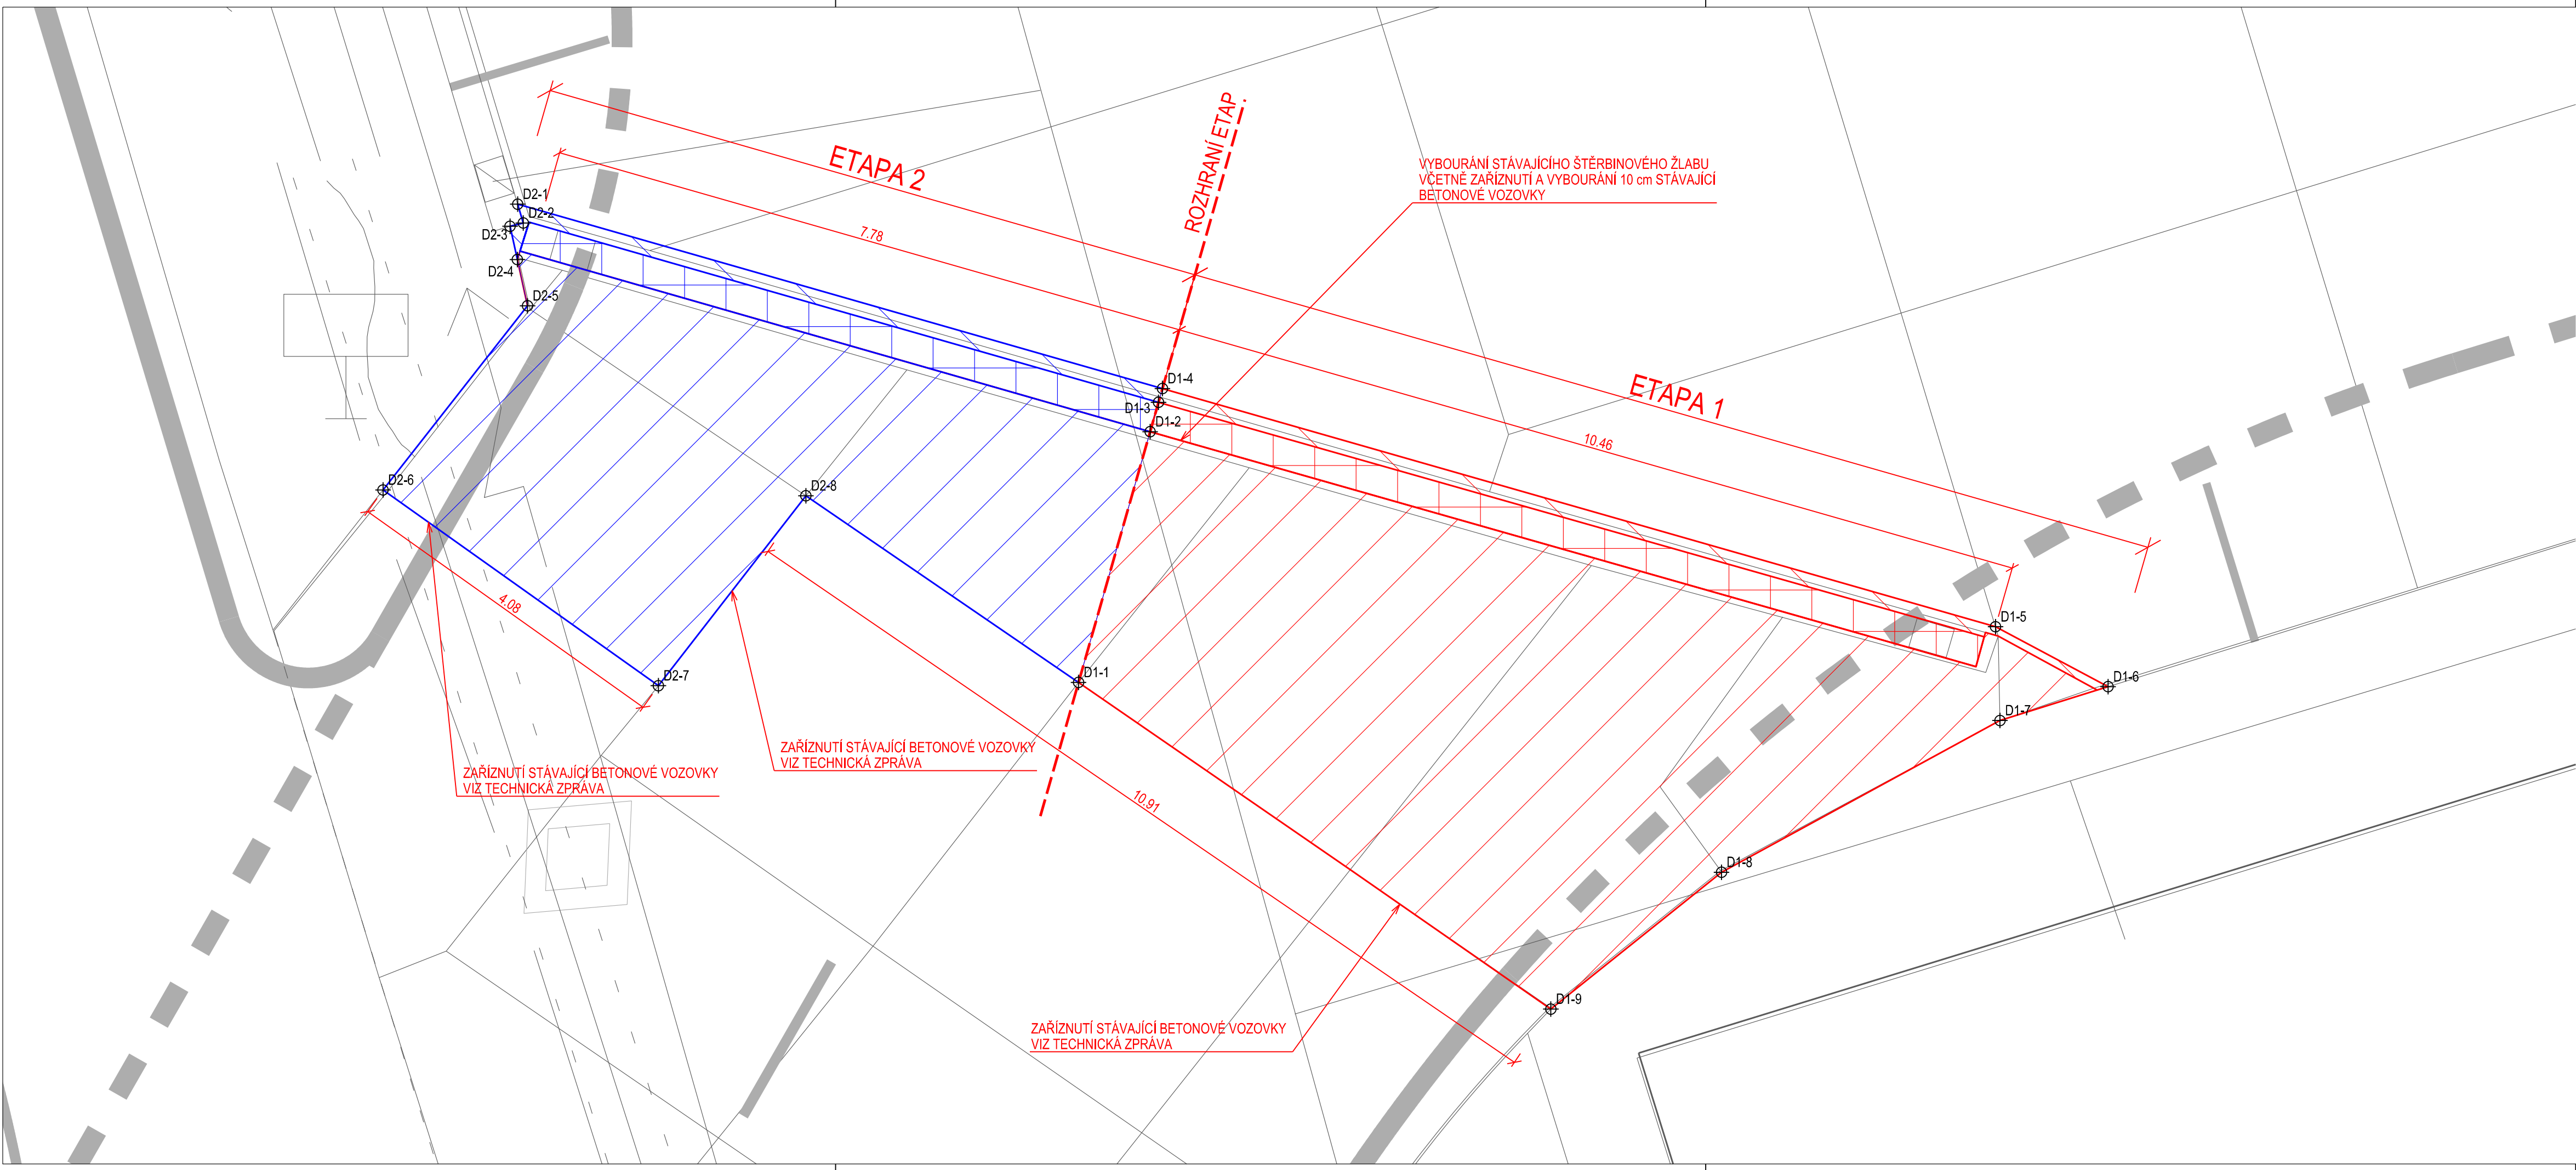


Jméno: \_\_\_\_\_


Funkce: \_\_\_\_\_

HOCHTIEF CZ a. s.





### LEGENDA

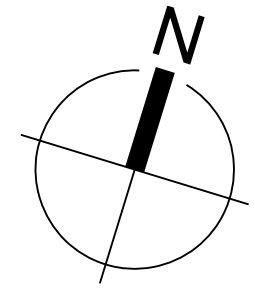
-  STÁVAJÍCÍ STAV
-  STÁVAJÍCÍ VODOROVNÉ DOPRAVNÍ ZNAČENÍ
-  DEMOLICE STÁVAJÍCÍ VOZOVKY S CB KRYTEM tl. 200 mm - ETAPA 1
-  DEMOLICE STÁVAJÍCÍ VOZOVKY S CB KRYTEM tl. 360 mm - ETAPA 1
-  DEMOLICE STÁVAJÍCÍHO ŠTĚRBINOVÉHO ŽLABU - ETAPA 1
-  DEMOLICE STÁVAJÍCÍ VOZOVKY S CB KRYTEM tl. 200 mm - ETAPA 2
-  DEMOLICE STÁVAJÍCÍ VOZOVKY S CB KRYTEM tl. 360 mm - ETAPA 2
-  DEMOLICE STÁVAJÍCÍHO ŠTĚRBINOVÉHO ŽLABU - ETAPA 2
-  VYTYČOVANÝ BOD



S-JTSK

Bpv

ZMĚNY/REVIZE DATUM				
GENERÁL. PROJEKTANT:		INVESTOR:		
 <b>AGA - LETIŠTĚ</b> <small>PROJEKTOVÁ KANCELÁŘ s.r.o.</small> HRABÁKOVA 2001/21, CHODOV, 148 00 PRAHA 4 tel.: +420 241 481 270 IČO: 46357653 CERTIFIKÁT ISO 9001 DIČ: CZ46357653		 <b>Letiště Praha, a.s.</b> K Letišti 6/1019 160 08 Praha 6		
HIP:		OBJEDNATEL: Letiště Praha, a.s.		

PROJEKTANT:	VYPRACOVAL:	KONTROLOVAL:	ZPRACOVATEL:	
			 <b>AGA - LETIŠTĚ</b> <small>PROJEKTOVÁ KANCELÁŘ s.r.o.</small>	
STAVBA:			ZAKÁZK. ČÍSLO:	FORMÁT:
<b>LETIŠTĚ VÁCLAVA HAVLA PRAHA</b>			2401/500	4 A4
<b>VÝMĚNA ŽLABU DEPO AC</b>			DATUM:	PARÉ:
OBJEKT:			1. 2022	
SO 1 - VÝMĚNA STÁVAJÍCÍHO ŽLABU A KOMUNIKACE			STUPEŇ:	DPS
			DPS	
			MĚŘITKO:	1 : 50
NÁZEV PŘÍLOHY:			ČÁST:	PŘÍL. Č.:
<b>SITUACE DEMOLIC</b>			<b>D</b>	<b>2</b>
DOKUMENTACI LZE UŽÍVAT POUZE VE SMYSLU PŘÍSLUŠNÉ SMLOUVY O DÍLO. VÝKRES, ČI JEHO ČÁST, MŮŽE BÝT KOPÍROVÁN NEBO JINÝM ZPŮSOBEM ROZŠŮŘOVÁN POUZE PO PŘEDCHOZÍM SOUHLASU AGA-Letiště s.r.o.				