


# Mařatice

areál Mesit

areál Hame  
KANALIZAČNÍ VÝTLAK  
PE Ø 110 - dl. 117,3 m

PŘÍPOJKA ELEKTRO  
PRO ČS  
AYK 4Bx16 - dl. 113,5 m

STOKA S - PP Ø 315 - dl. 2,4 m + sklolaminát 300 - dl. 277,9 m + sklolaminát 250 - 6

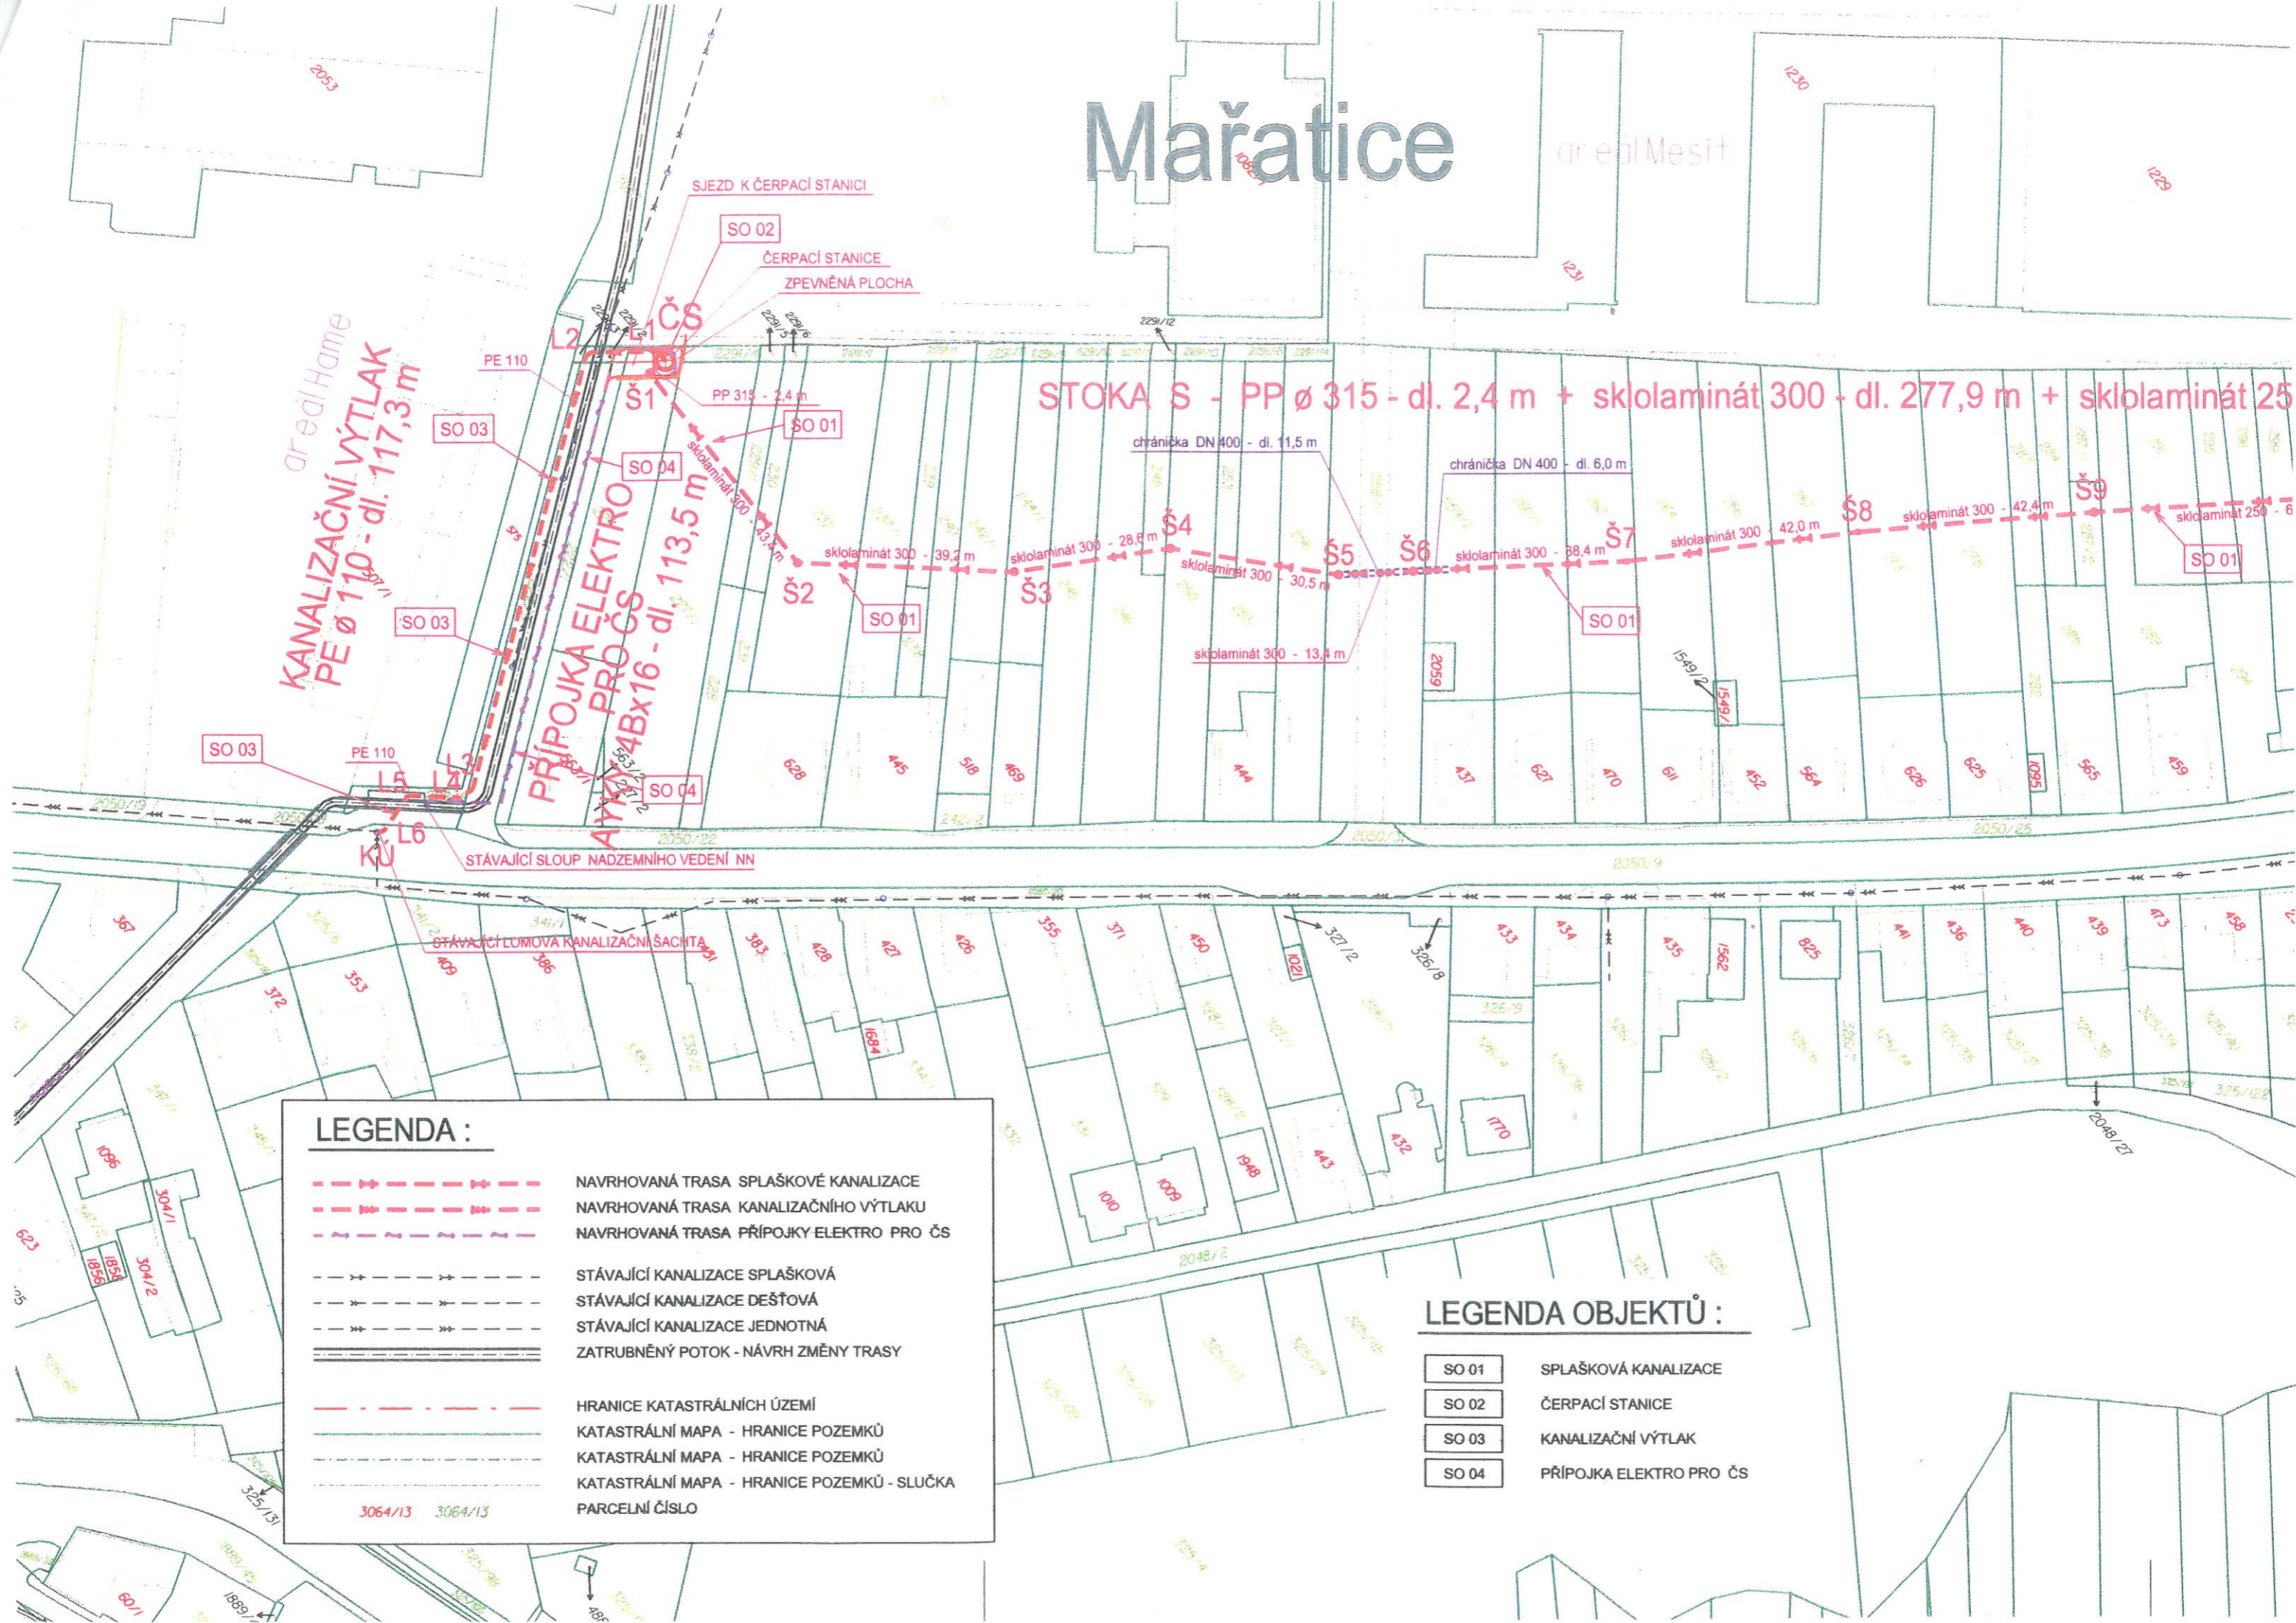

## LEGENDA :

- - - - - NAVRHOVANÁ TRASA SPLAŠKOVÉ KANALIZACE
- - - - - NAVRHOVANÁ TRASA KANALIZAČNÍHO VÝTLAKU
- - - - - NAVRHOVANÁ TRASA PŘÍPOJKY ELEKTRO PRO ČS
- - - - - STÁVAJÍCÍ KANALIZACE SPLAŠKOVÁ
- - - - - STÁVAJÍCÍ KANALIZACE DEŠŤOVÁ
- - - - - STÁVAJÍCÍ KANALIZACE JEDNOTNÁ
- - - - - ZATRUBNĚNÝ POTOK - NÁVRH ZMĚNY TRASY
- - - - - HRANICE KATASTRÁLNÍCH ÚZEMÍ
- - - - - KATASTRÁLNÍ MAPA - HRANICE POZEMKŮ
- - - - - KATASTRÁLNÍ MAPA - HRANICE POZEMKŮ
- - - - - KATASTRÁLNÍ MAPA - HRANICE POZEMKŮ - SLUČKA
- - - - - PARCELNÍ ČÍSLO

## LEGENDA OBJEKTŮ :

- SO 01 SPLAŠKOVÁ KANALIZACE
- SO 02 ČERPAČÍ STANICE
- SO 03 KANALIZAČNÍ VÝTLAK
- SO 04 PŘÍPOJKA ELEKTRO PRO ČS