

## DÍLČÍ OBJEDNÁVKA

Číslo související Rámcové dohody: 01PU-004795 (dále jen „Rámcová dohoda“)

Číslo dílčí objednávky: 17ZA-003817

Název dílčí objednávky: D1, D0 VDZ Barva - obnova čar a stínů 2023

### **Objednatel:**

Ředitelství silnic a dálnic ČR  
SSÚD 1 Mirošovice  
Adresa: Hlavní 199, 251 66 Senohraby  
IČO: 65993390  
DIČ: CZ65993390

### **Dodavatel:**

#### **Společnost ČNES+3K+ÚS+PS, VDZ dálnice“**

Se sídlem: Kladno, Kročehlavy, Milady Horákové 2764, PSČ 272 01

#### *Správce společnosti:*

##### **3K značky s.r.o.**

se sídlem Jiráskova 1519/8, 251 01 Říčany u Prahy  
IČO: 250 56 271  
DIČ: CZ25056271  
zápis v obchodním rejstříku: Městský soud v Praze, oddíl C, vložka 45840  
právní forma: společnost s ručením omezeným  
zastoupena: Lubomírem Láagnerem, jednatelem  
*a*

#### *Společník č. 1:*

##### **ČNES dopravní stavby, a.s.**

se sídlem: Kladno, Kročehlavy, Milady Horákové 2764, PSČ 272 01  
IČO: 477 81 734  
DIČ: CZ47781734  
zápis v obchodním rejstříku: Městský soud v Praze, oddíl B, vložka 4964  
právní forma: akciová společnost  
zastoupen: Ing. Vladimír Ložek, předseda představenstva  
*a*

#### *Společník č. 2:*

##### **Údržba silnic s.r.o.**

se sídlem: Na Červeném Hrádku 294, 264 01 Sedlčany  
IČO: 616 81 199  
DIČ: CZ61681199  
zápis v obchodním rejstříku: Městský soud v Praze, oddíl C, vložka 36321  
právní forma: společnost s ručením omezeným  
zastoupen: Milanem Doležalem, jednatelem společnosti  
*a*

Společník č. 3:

**Pražské služby, a.s.**

se sídlem Praha 9, Pod Šancemi 444/1

IČO: 601 94 120

DIČ: CZ60194120

zápis v obchodním rejstříku: Městský soud v Praze, oddíl B, vložka 2432

právní forma: akciová společnost

zastoupená: Pavlem Peškem, vedoucím odboru obchodu, na základě PM

bankovní spojení: [redacted]

kontaktní osoba ve věcech smluvních: [redacted]

e-mail: [redacted]

tel: [redacted]

kontaktní osoba ve věcech technických: [redacted]

e-mail: [redacted]

tel: [redacted]

Tato dílčí objednávka je návrhem na uzavření dílčí smlouvy ve smyslu čl. III uzavřené Rámcové dohody. Způsob akceptace dílčí objednávky dodavatelem (uzavření dílčí smlouvy), obchodní a platební podmínky a další práva a povinnosti smluvních stran touto dílčí dohodou výslovně neupravená stanovuje Rámcová dohoda.

**Na základě uzavřené Rámcové dohody u Vás objednáваме:**

Provedení obnovy vodorovného dopravního značení (dále jen „VDZ“) v souladu s čl. II a přílohou č. 1 Rámcové dohody. Specifikace Plnění:

**Popis druhu Plnění:**

Plnění spočívá v poskytnutí následujících stavebních prací:

**SO 001**

Kód položky	Název a stručný popis položky
3751	VDZ v barvě (dělicí a vodící čáry)
3753	VDZ v strukturálním/profilovaném plastu s akustickým efektem (dělicí a vodící čáry) - dvousložkový plast
3521	VDZ plošné v barvě (stíny, nápisy, stop čáry ..)
3534	VDZ plošné v plastu (stíny, nápisy)

**SO 002**

Kód položky	Název a stručný popis položky
3811	Odstranění VDZ nedestruktivní metodou

**Požadované množství Plnění:**

V4	D1 29-34 PS/LS MÚK 41 MÚK Modletice	barva	2 886	m <sup>2</sup>
V2b	D1 29,0-34,0 PS/LS	barva	278	m <sup>2</sup>
V2a	D1 29,0-34,0 PS/LS MÚK Modletice	barva	632	m <sup>2</sup>
V1a	MÚK Modletice	barva	5	m <sup>2</sup>
V13a	MÚK 41 LS	barva	5	m <sup>2</sup>
V9a a V2b	D0 76,187-75,984 <sup>*)</sup>	plast	42,8	m <sup>2</sup>
Celkem barva			3 806 m <sup>2</sup>	
Celkem plast			42,8 m <sup>2</sup>	

<sup>\*)</sup> Pozn. Situace – viz. Příloha č. 2 této Dílčí objednávky

**Místo dodání Plnění:**

Poř. č.	č. SSÚD	Sídlo SSÚD	Dálnice	Úsek ve správě km od - do	délka úseku v km
1.	1	Mirošovice	D1	29,000 – 34,000 PS/LS mimo RP	5,000
2.	1	Mirošovice	D1	MÚK 41 LS	0,020
3.	1	Mirošovice	D1	MÚK Modletice	0,640
4.	1	Mirošovice	D0	76,187-75,984	0,203

**Termín dodání Plnění:**

Položky 1., 2., 4. – do 60 kalendářních dnů ode dne účinnosti této Dílčí objednávky  
Položka 3. – do 14 kalendářních dnů od Výzvy Objednatele (navazuje na dokončení oprav povrchu předmětného úseku)

**Kontaktní osoba objednatele:** XXXXXXXXXX

**Celková hodnota objednávky v Kč bez DPH / vč. DPH: 234 338,00 / 283 548,98**

**Další informace pro dodavatele:**

Zhotovitel si musí před započítím prací dohodnout s Objednatelem předání a převzetí staveniště. Předání a převzetí staveniště bude řádně zapsáno do formuláře dle SGŘ 4/2019. Specifikace plnění je plně v souladu s Rámcovou dohodou č. 01PU-004795.

**Jméno a příjmení oprávněné osoby Objednatele:**   
**Nedílnou součástí této Dílčí objednávky jsou:**

Příloha č. 1 – Položkový rozpočet plnění

Příloha č. 2 – Výkres (Situace D0 exit 76)

*PODEPSÁNO PROSTŘEDNICTVÍM UZNÁVANÉHO ELEKTRONICKÉHO PODPISU DLE ZÁKONA  
Č. 297/2016 SB., O SLUŽBÁCH VYTVÁŘEJÍCÍCH DŮVĚRU PRO ELEKTRONICKÉ TRANSAKCE, VE ZNĚNÍ  
POZDĚJŠÍCH PŘEDPISŮ*


<b>Obnova VDZ na dálnicích – 01PU - 004795</b>	
<b>D1, D0 VDZ - obnova čar a stínů 2023</b>	
<b>Díličí objednávka: 17ZA-003817</b>	
<b>Položkový rozpočet plnění</b>	
Celková cena v Kč bez DPH	<b>234 338,00 Kč</b>
Celková cena v Kč s DPH	<b>283 548,98 Kč</b>

## SO 001

Kód položky	Název a stručný popis položky	měrná jednotka (MJ)	Výměra (počet MJ)	cena za 1 MJ (v Kč bez DPH)	cena za celkový počet MJ (v Kč bez DPH)
3751	VDZ v barvě (dělicí a vodící čáry)	m <sup>2</sup>	3 801	■	■
3753	VDZ v strukturálním/profilovaném plastu s akustickým efektem (dělicí a vodící čáry) - dvousložkový plast	m <sup>2</sup>	15	■	■
3521	VDZ plošné v barvě (stíny, nápisy, stop čáry ..)	m <sup>2</sup>	5	■	■
3534	VDZ plošné v plastu (stíny, nápisy)	m <sup>2</sup>	28	■	■
Cena v Kč bez DPH					■


## SO 002

Kód položky	Název a stručný popis položky	měrná jednotka (MJ)	Výměra (počet MJ)	cena za 1 MJ (v Kč bez DPH)	cena za celkový počet MJ (v Kč bez DPH)
3811	Odstranění VDZ nedestruktivní metodou	m <sup>2</sup>	6	■	■
Cena v Kč bez DPH					■

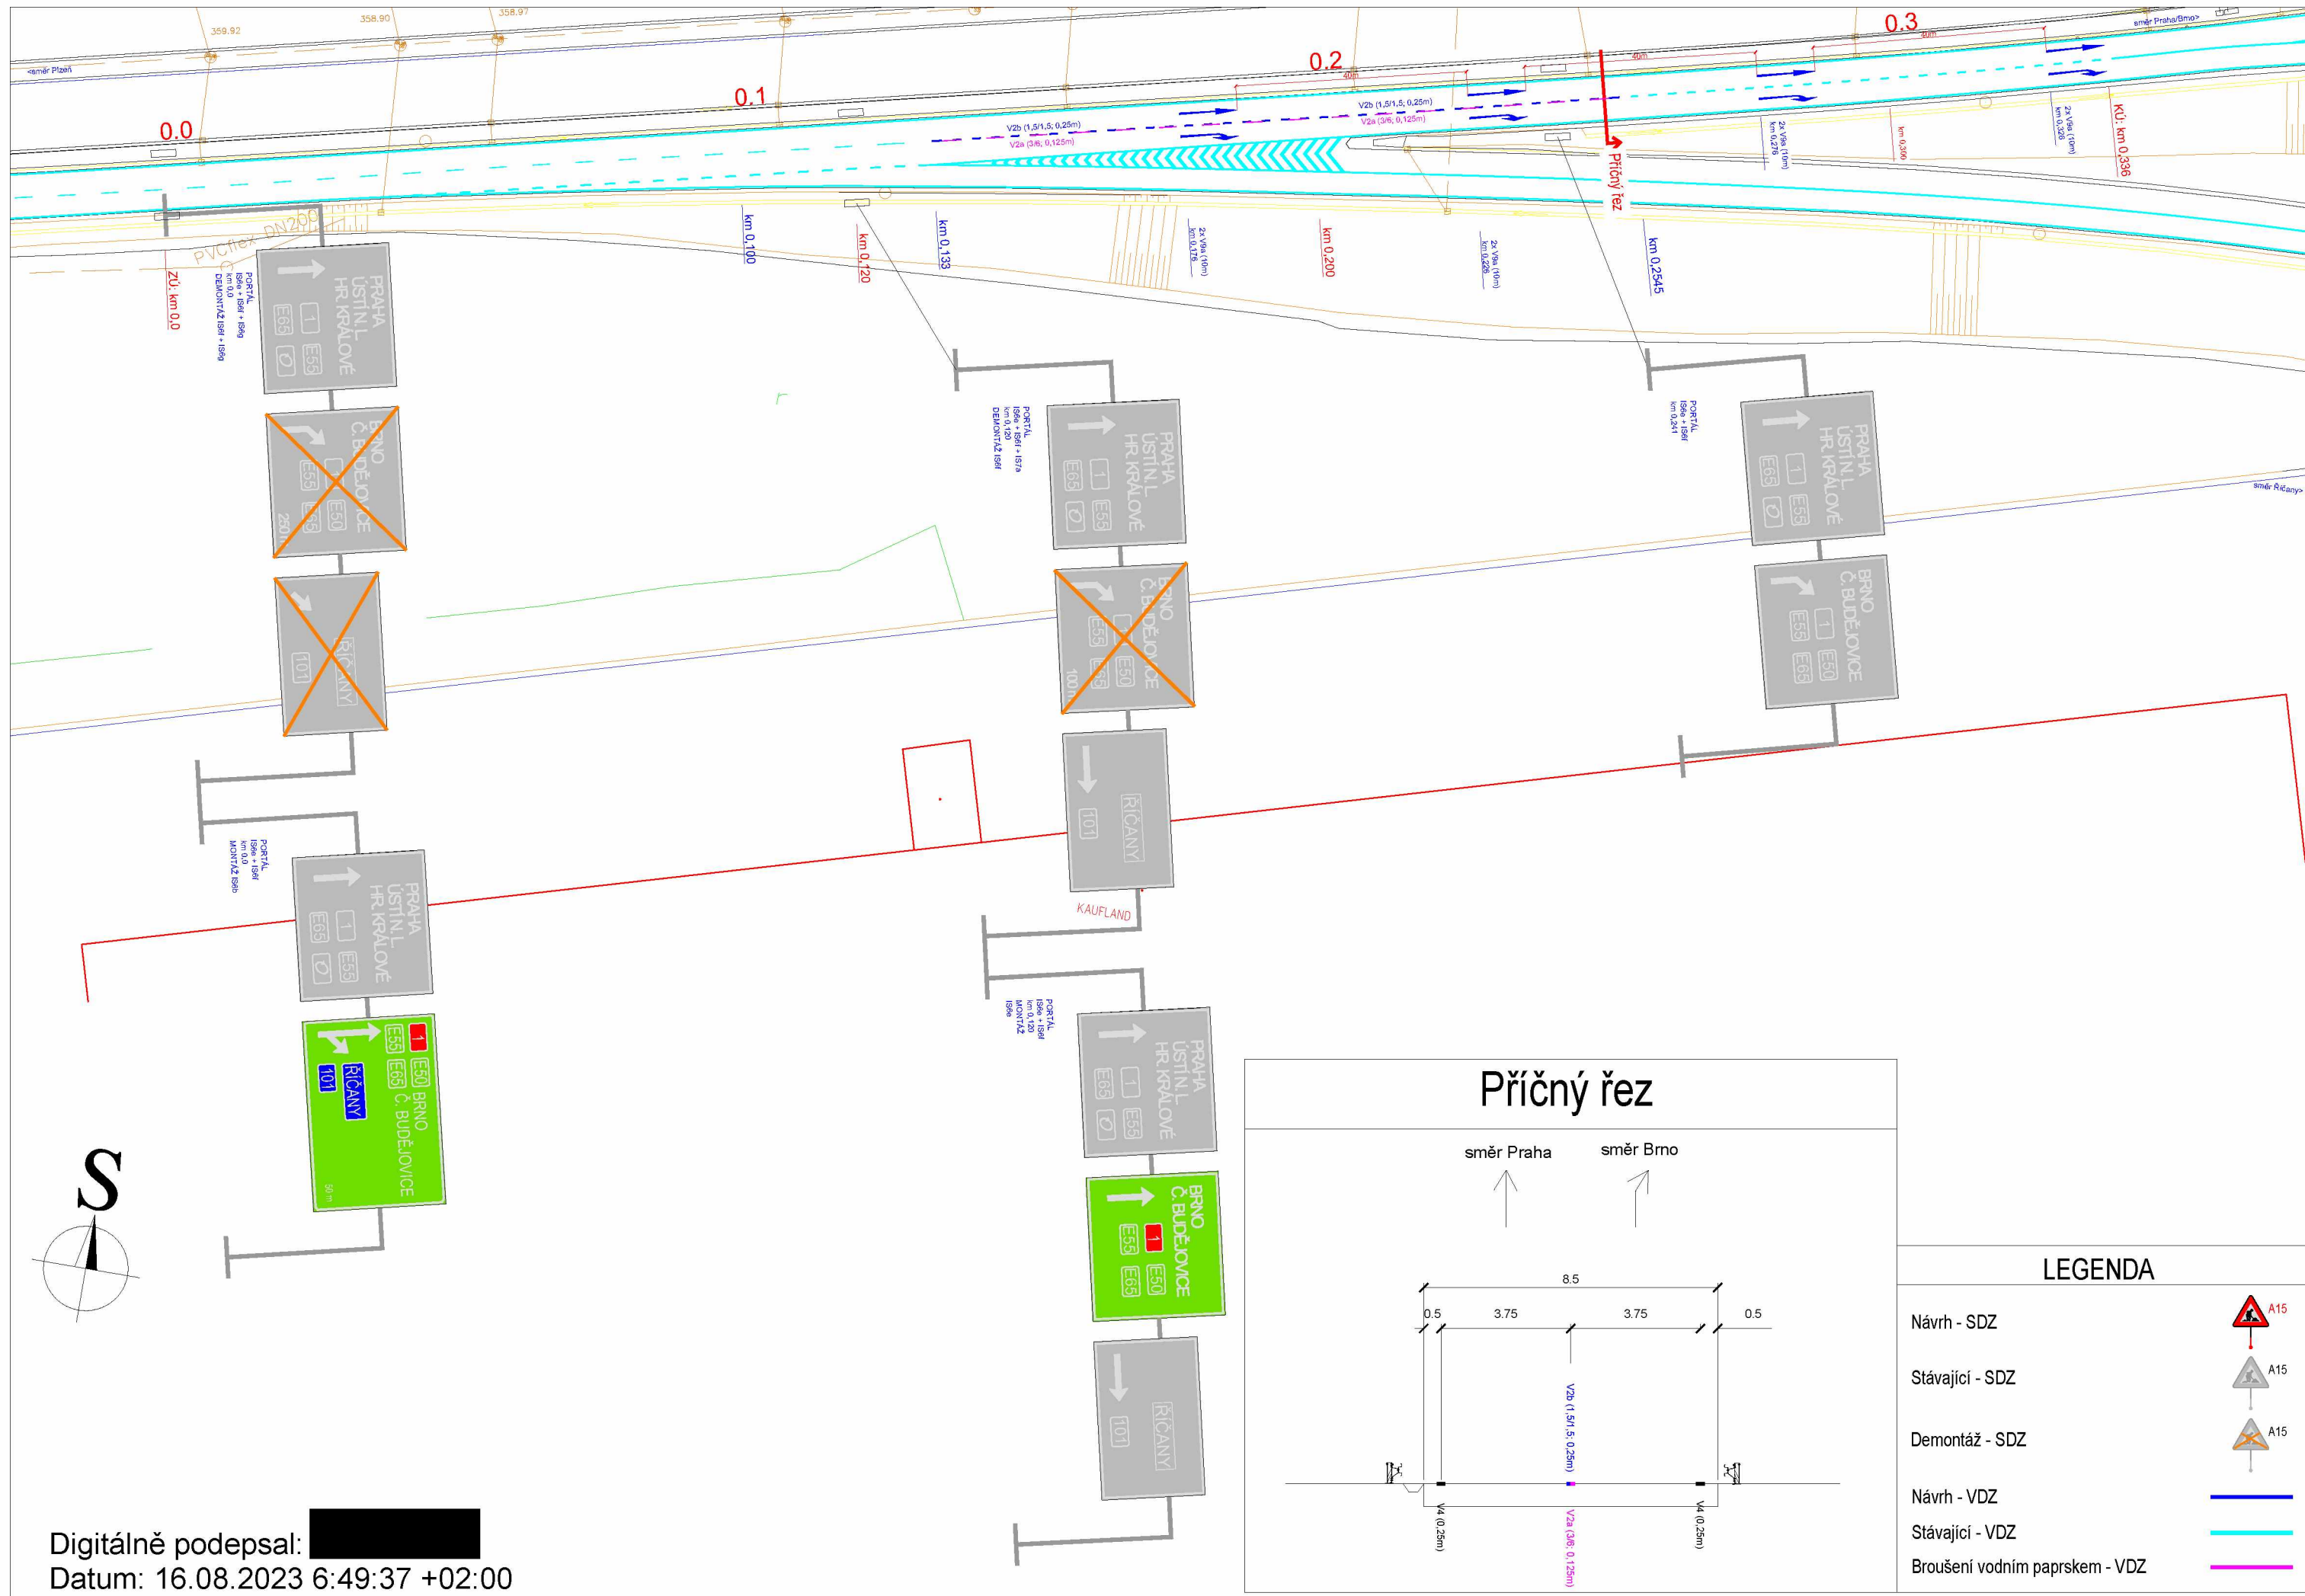

Digitálně podepsal: [Redacted]  
Datum: 16.08.2023 6:49:37 +02:00

Souřadný systém S-JTSK; výškový systém Bpv

Přehled revizí přílohy					
Rev.	Datum	Vypr.	Popis obsahu revize	Kontr.	Schv.
-	-	-	-	-	-
Objednatel			Razítko		
 <b>ŘEDITELSTVÍ SILNIC A DÁLNIC ČR</b>			Ředitelství silnic a dálnic ČR Na Pankráci 546/56 140 00 Praha 4 Česká republika	Kontroloval Datum                      Podpis	
Projektant					
DOSA PLUS, spol. s r.o. Jiráskova 1519/8 251 01 Říčany Česká republika T +420 311 514 606 F +420 311 514 606 e info@dosaplus.cz					
Kraj: Středočeský					
Katastrální území: Modletice u Dobřejovic					
Akce					
<b>D0, odstranění závad v dopravním značení</b>					
Část dokumentace					
SO/PS					
Vypracoval			Kontrola		
Zodp. projektant			Hlav. inž. projektu		
Název přílohy				Měřítko	Č. kopie
<b>Situace - D0 Exit 76</b>				1:1000	
Stupeň dok.	Číslo zakázky	Číslo části	Číslo přílohy	Revize	