

## VÝKAZ DOSAVADNÍHO A NOVÉHO STAVU ÚDAJŮ KATASTRU NEMOVITOSTÍ


Dosavadní stav			Nový stav												
Označení pozemku parc. číslem	Výměra parcely		Druh pozemku	Označení pozemku parc. číslem	Výměra parcely		Druh pozemku	Typ stavby	Zpús. určení výměr	Porovnání se stavem evidence právních vztahů					
	ha	m <sup>2</sup>	Způsob využití		ha	m <sup>2</sup>	Způsob využití	Způsob využití		Díl přechází z pozemku označeného v		Číslo listu vlastnictví	Výměra dílu		Označení dílu
										katastru nemovitostí	dřívější poz. evidenci		ha	m <sup>2</sup>	
405/8	44	88	orná půda	405/8	44	27	orná půda		0	405/8		10002	44	27	
				405/14		61	orná půda			405/8					61
405/9	63	83	orná půda	405/9	60	79	orná půda		0	405/9		10002	60	79	
				405/13		04	orná půda			405/9					04
	1	08	71		1	08	71								

### Výkaz údajů o bonitovaných půdně ekologických jednotkách (BPEJ) k parcelám nového stavu

Parcelní číslo podle		Kód BPEJ	Výměra		BPEJ na dílu parcely	Parcelní číslo podle		Kód BPEJ	Výměra		BPEJ na dílu parcely
katastru nemovitostí	zjednodušené evidence		ha	m <sup>2</sup>		katastru nemovitostí	zjednodušené evidence		ha	m <sup>2</sup>	
405/8		23011	23	52			41200	28	80		
		41200	20	75	405/13		41200	3	04		
405/9		23011	31	99	405/14		41200		61		

<b>GEOMETRICKÝ PLÁN</b> pro rozdělení pozemku	Geometrický plán ověřil úředně oprávněný zeměměřický inženýr Jméno, příjmení: <b>Ing. Oldřich Galař</b>	Stejnopis ověřil úředně oprávněný zeměměřický inženýr: Jméno, příjmení: <b>Ing. Jiří Blábol</b>
	Číslo položky seznamu úředně oprávněných zeměměřických inženýrů: <b>49/1995</b>	Číslo položky seznamu úředně oprávněných zeměměřických inženýrů: <b>2204/2004</b>
	Dne: <b>24.8.2022</b> Číslo: <b>192/2022</b>	Dne: <b>1.9.2022</b> Číslo: <b>1257/2022</b>
	Náležitostmi a přesností odpovídá právním předpisům.	Tento stejnopis odpovídá geometrickému plánu v elektronické podobě uloženému v dokumentaci katastrálního úřadu.
	Vyhotovitel: <b>AZIMUT CZ s.r.o.</b> Hrdlořežská 21/31 190 00 Praha 9	Katastrální úřad souhlasí s očíslováním parcel.  KÚ pro Středočeský kraj KP Praha-západ Petra Lukešová PGP-2126/2022-210 2022.08.31 13:42:00 CEST

**kolíky, hřebem, geobrčky, barvou**

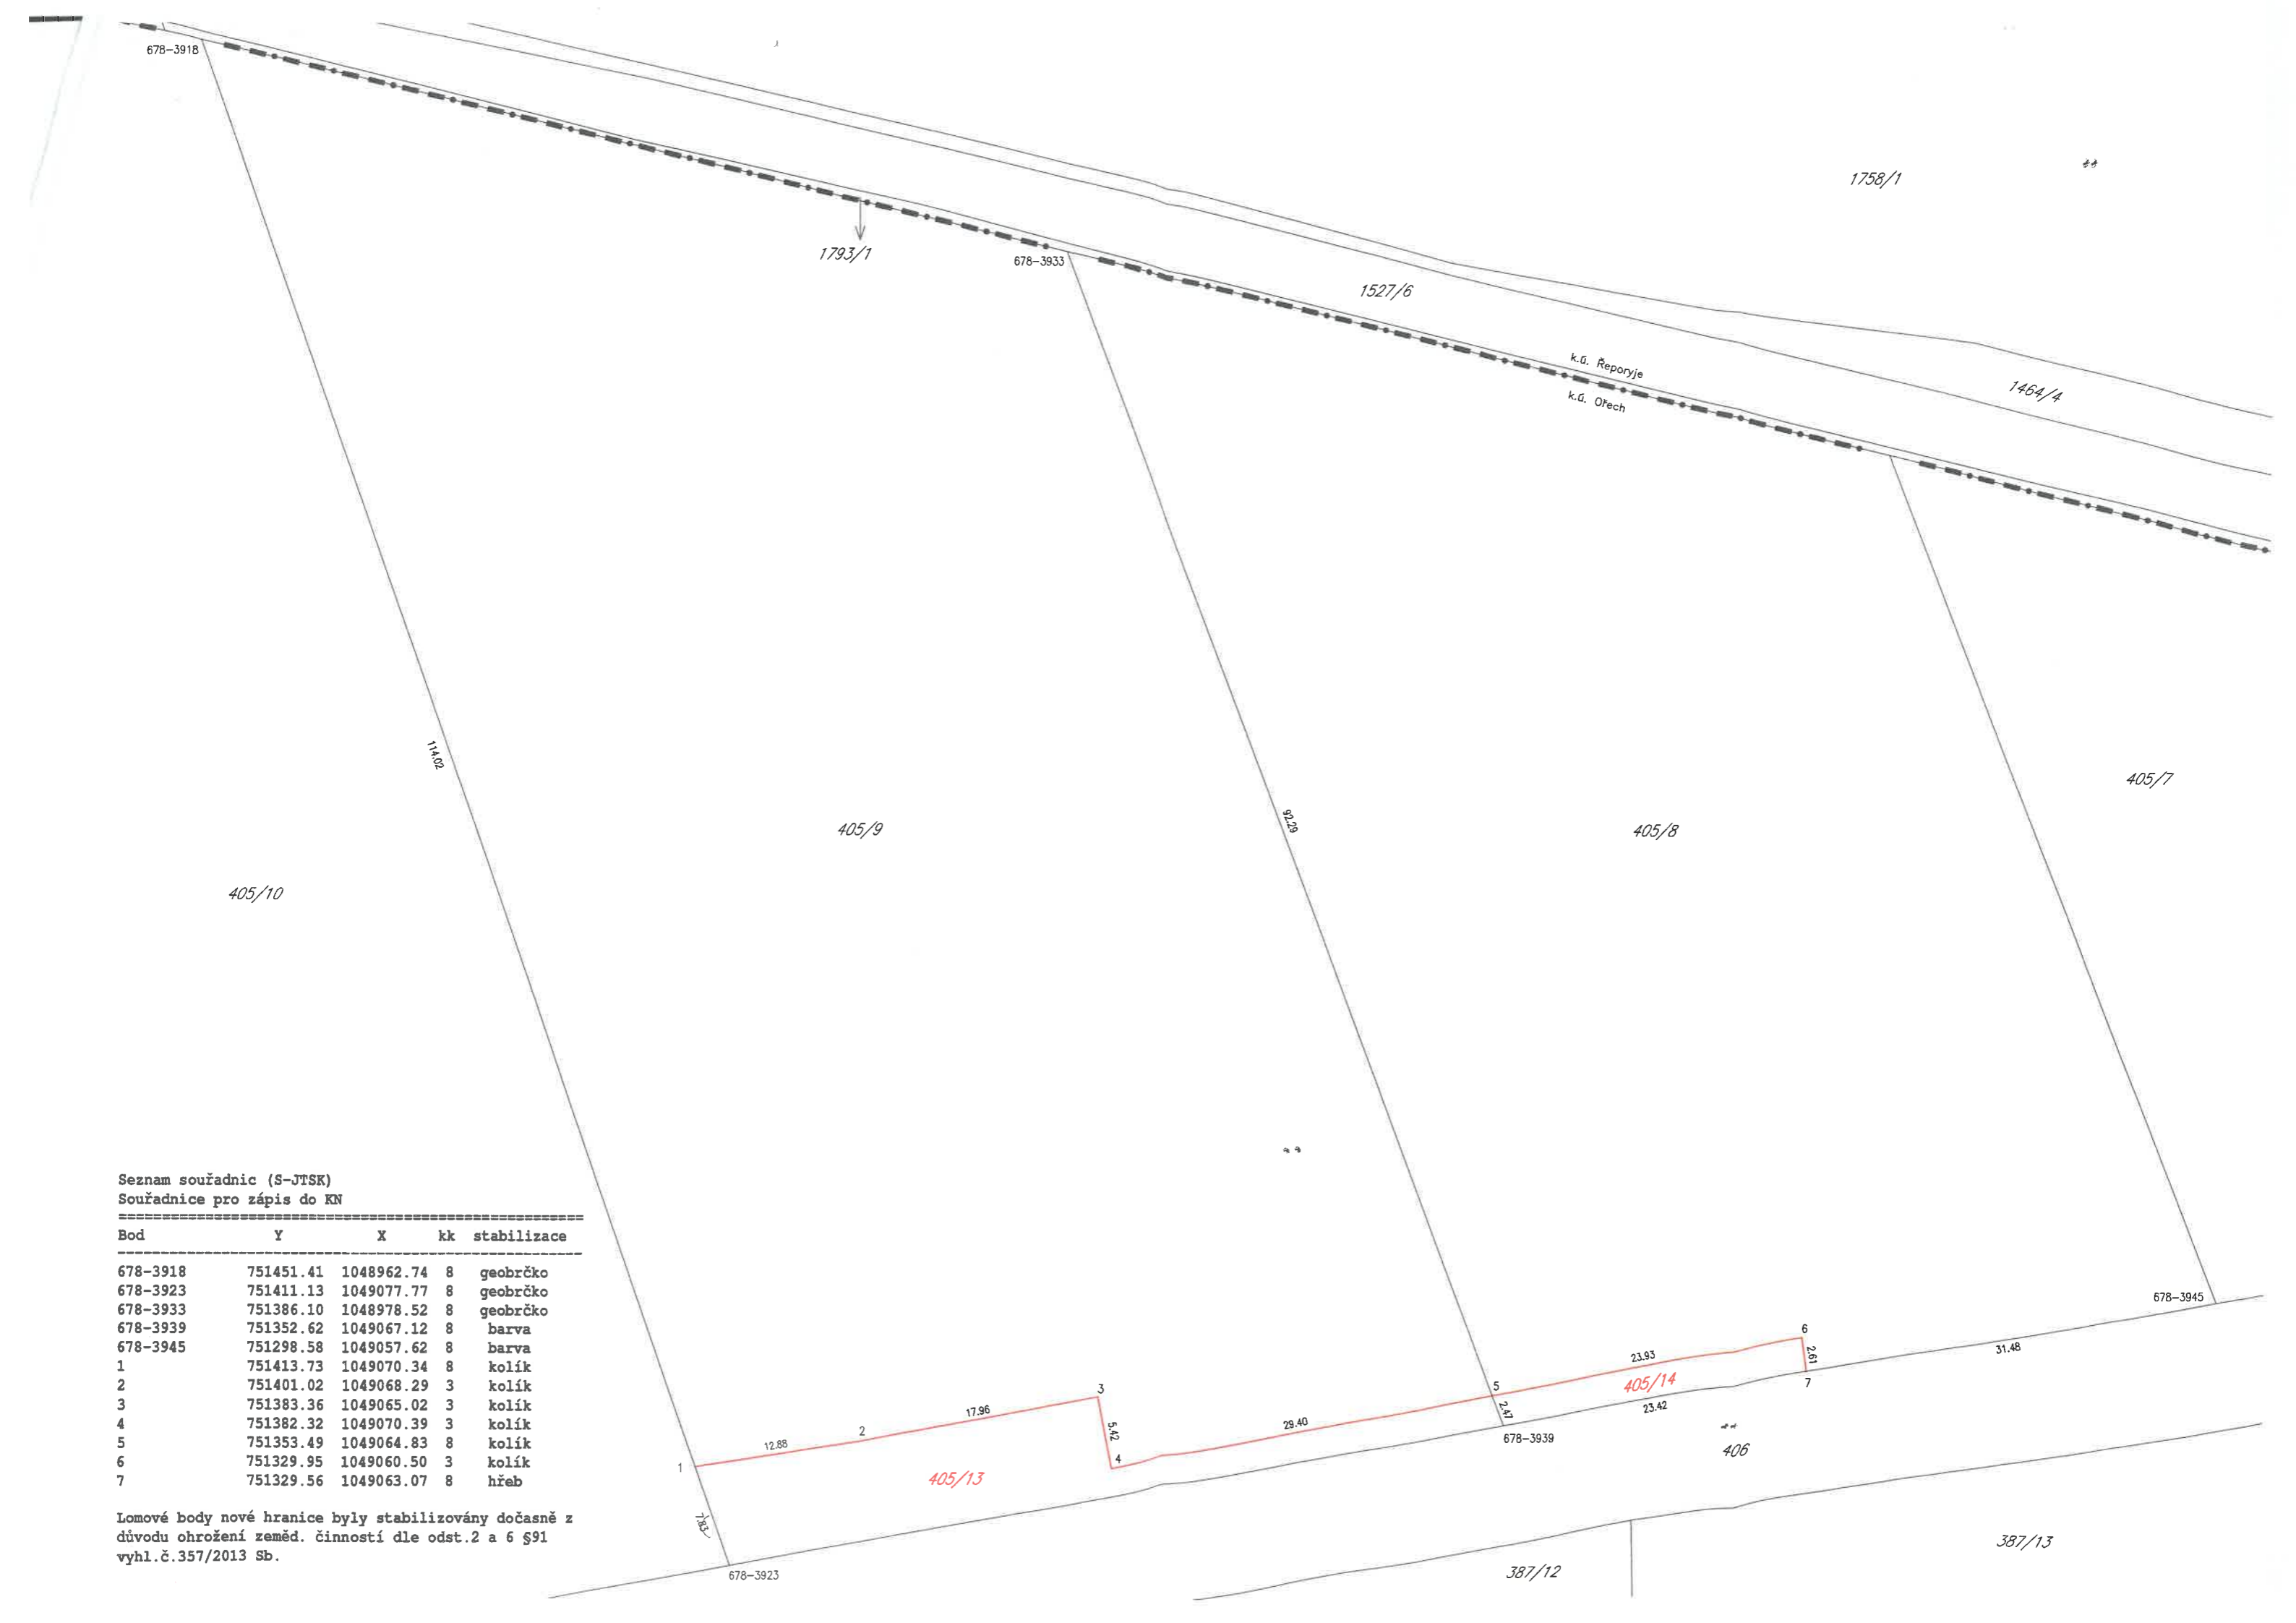

Seznam souřadnic (S-JTSK)  
Souřadnice pro zápis do KN

Bod	Y	X	kk	stabilizace
678-3918	751451.41	1048962.74	8	geobrčko
678-3923	751411.13	1049077.77	8	geobrčko
678-3933	751386.10	1048978.52	8	geobrčko
678-3939	751352.62	1049067.12	8	barva
678-3945	751298.58	1049057.62	8	barva
1	751413.73	1049070.34	8	kolík
2	751401.02	1049068.29	3	kolík
3	751383.36	1049065.02	3	kolík
4	751382.32	1049070.39	3	kolík
5	751353.49	1049064.83	8	kolík
6	751329.95	1049060.50	3	kolík
7	751329.56	1049063.07	8	hřeb

Lomové body nové hranice byly stabilizovány dočasně z důvodu ohrožení zeměd. činností dle odst.2 a 6 §91 vyhl.č.357/2013 Sb.