


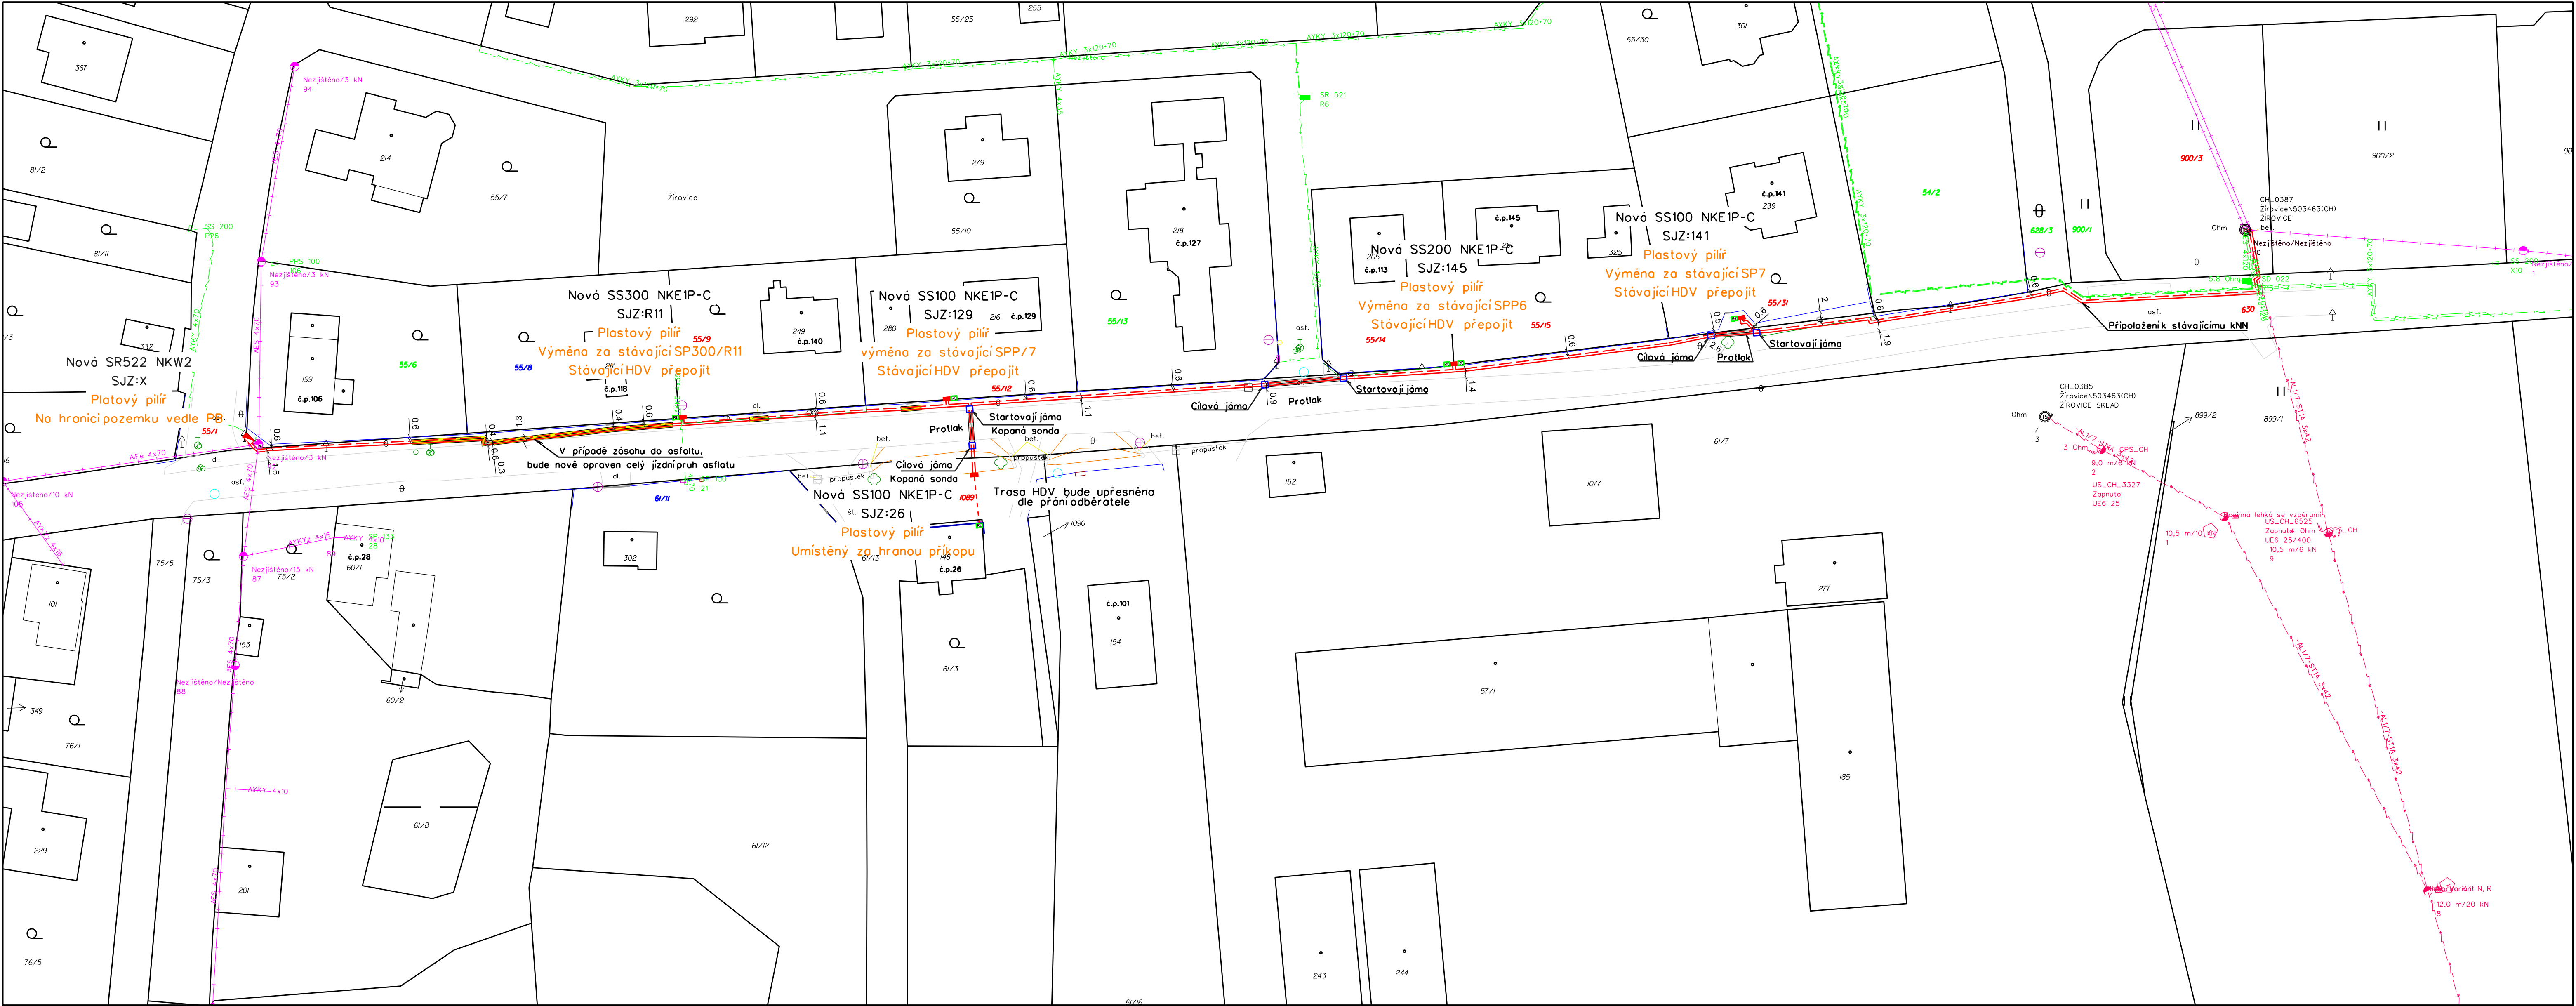

- Legenda:
- Nový AYKY 3x240+120
 - Nový AYKY 3x120+70
 - Nové HDV - CYKY 4x10mm
 - Chránička
 - Uzemnění FeZn

- Stávající vNN
- Stávající kNN
- Stávající kVN
- Stávající vVN

- Rozhraní ploch
- Oplocení
- Vstup na pozemek
- Výškopis
- Budovy












- Hranice parcel
- Vnitřní kresba
- Parcelní číslo

SS 100 NKE1P-C pilíř (3x PLN00, max. průřez 240 mm² proud, vývod 50 mm²)
Důlna pilíře bude vysypána pískem do výšky 30cm nad rostlý terén

SS 200 NKE1P-C pilíř (3x PLN00, max. průřez 240 mm² proud, vývod 50 mm²)
Důlna pilíře bude vysypána pískem do výšky 30cm nad rostlý terén


SS 300 NKE1P-C pilíř (3x PLN00, max. průřez 240 mm² proud, vývod 50 mm²)
Důlna pilíře bude vysypána pískem do výšky 30cm nad rostlý terén

SR 522/NKW2 pilíř (5x poj. láta vel. 2, max. průřez 240 mm²)
Důlna pilíře bude vysypána pískem do výšky 30cm nad rostlý terén

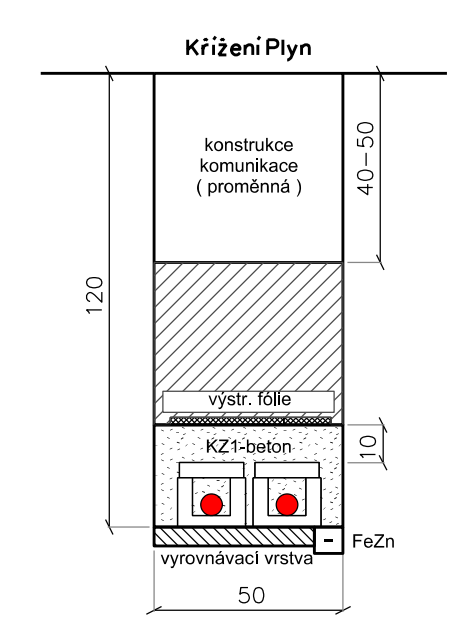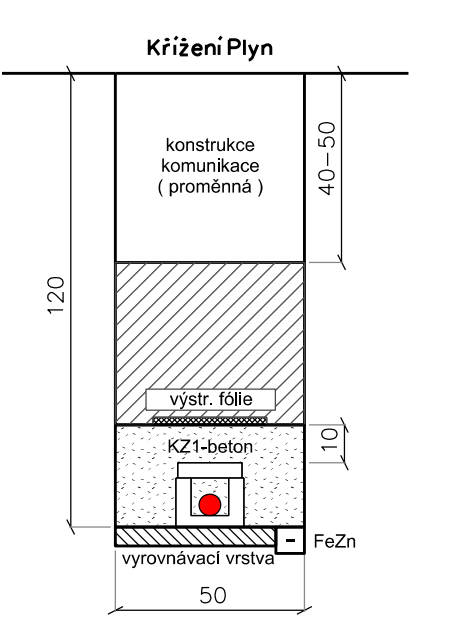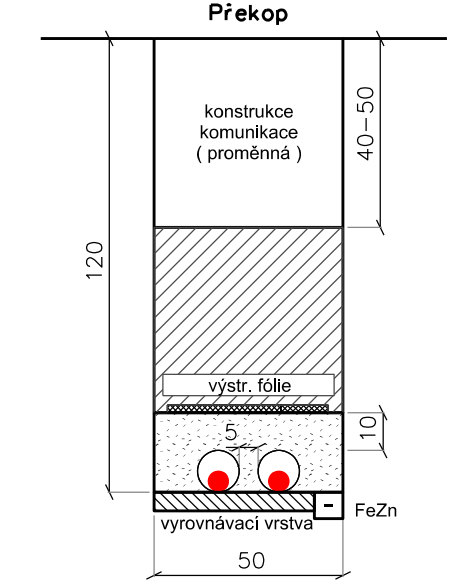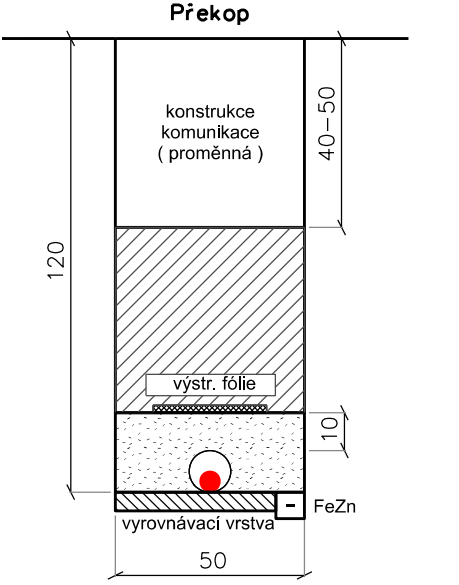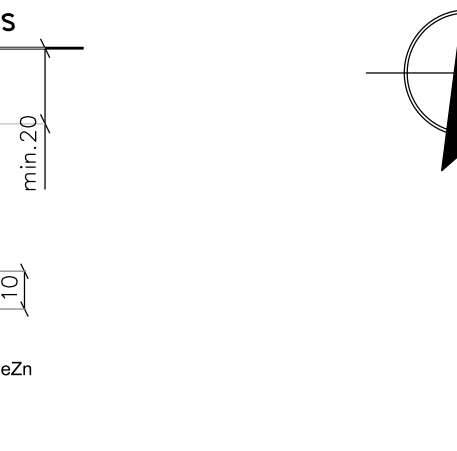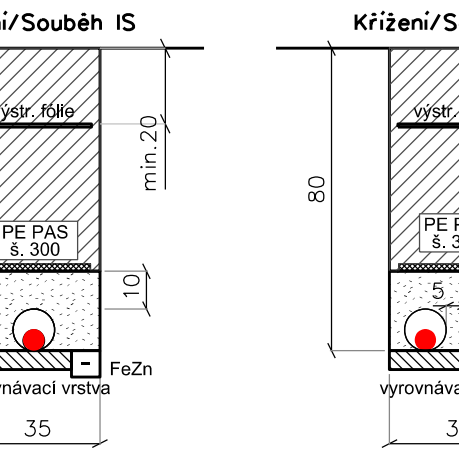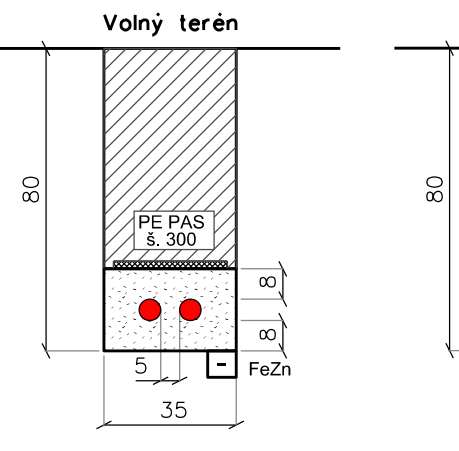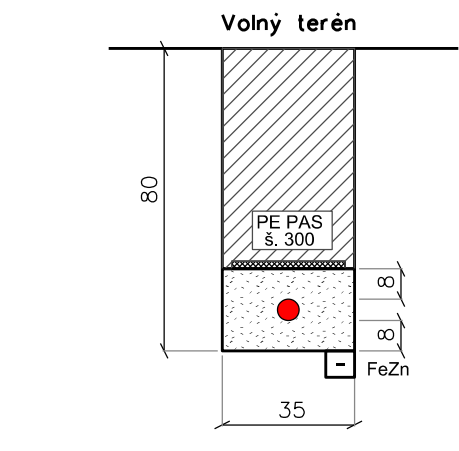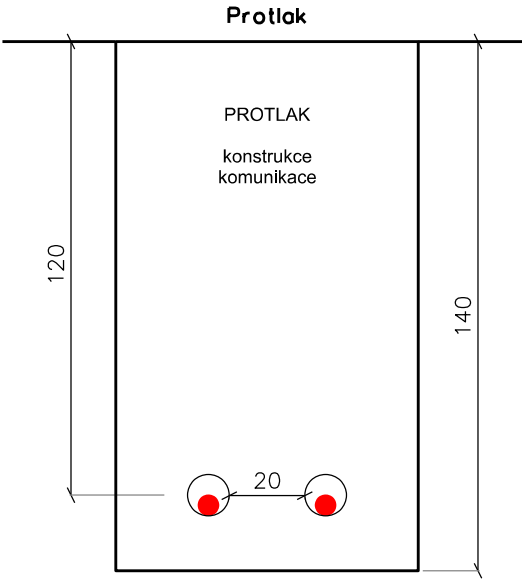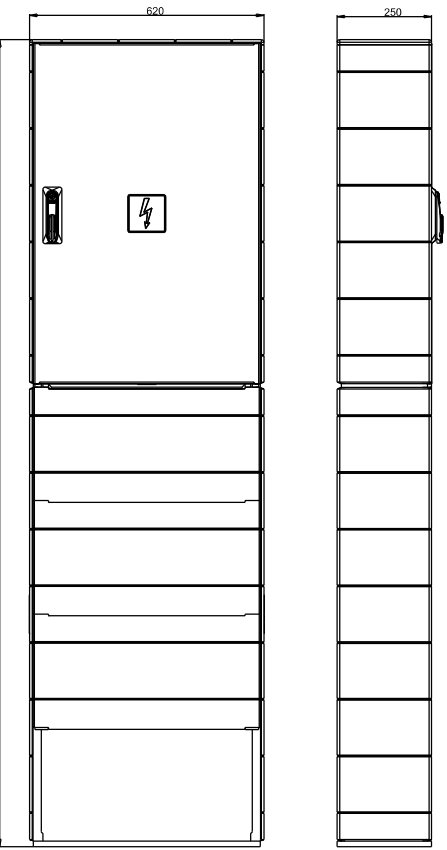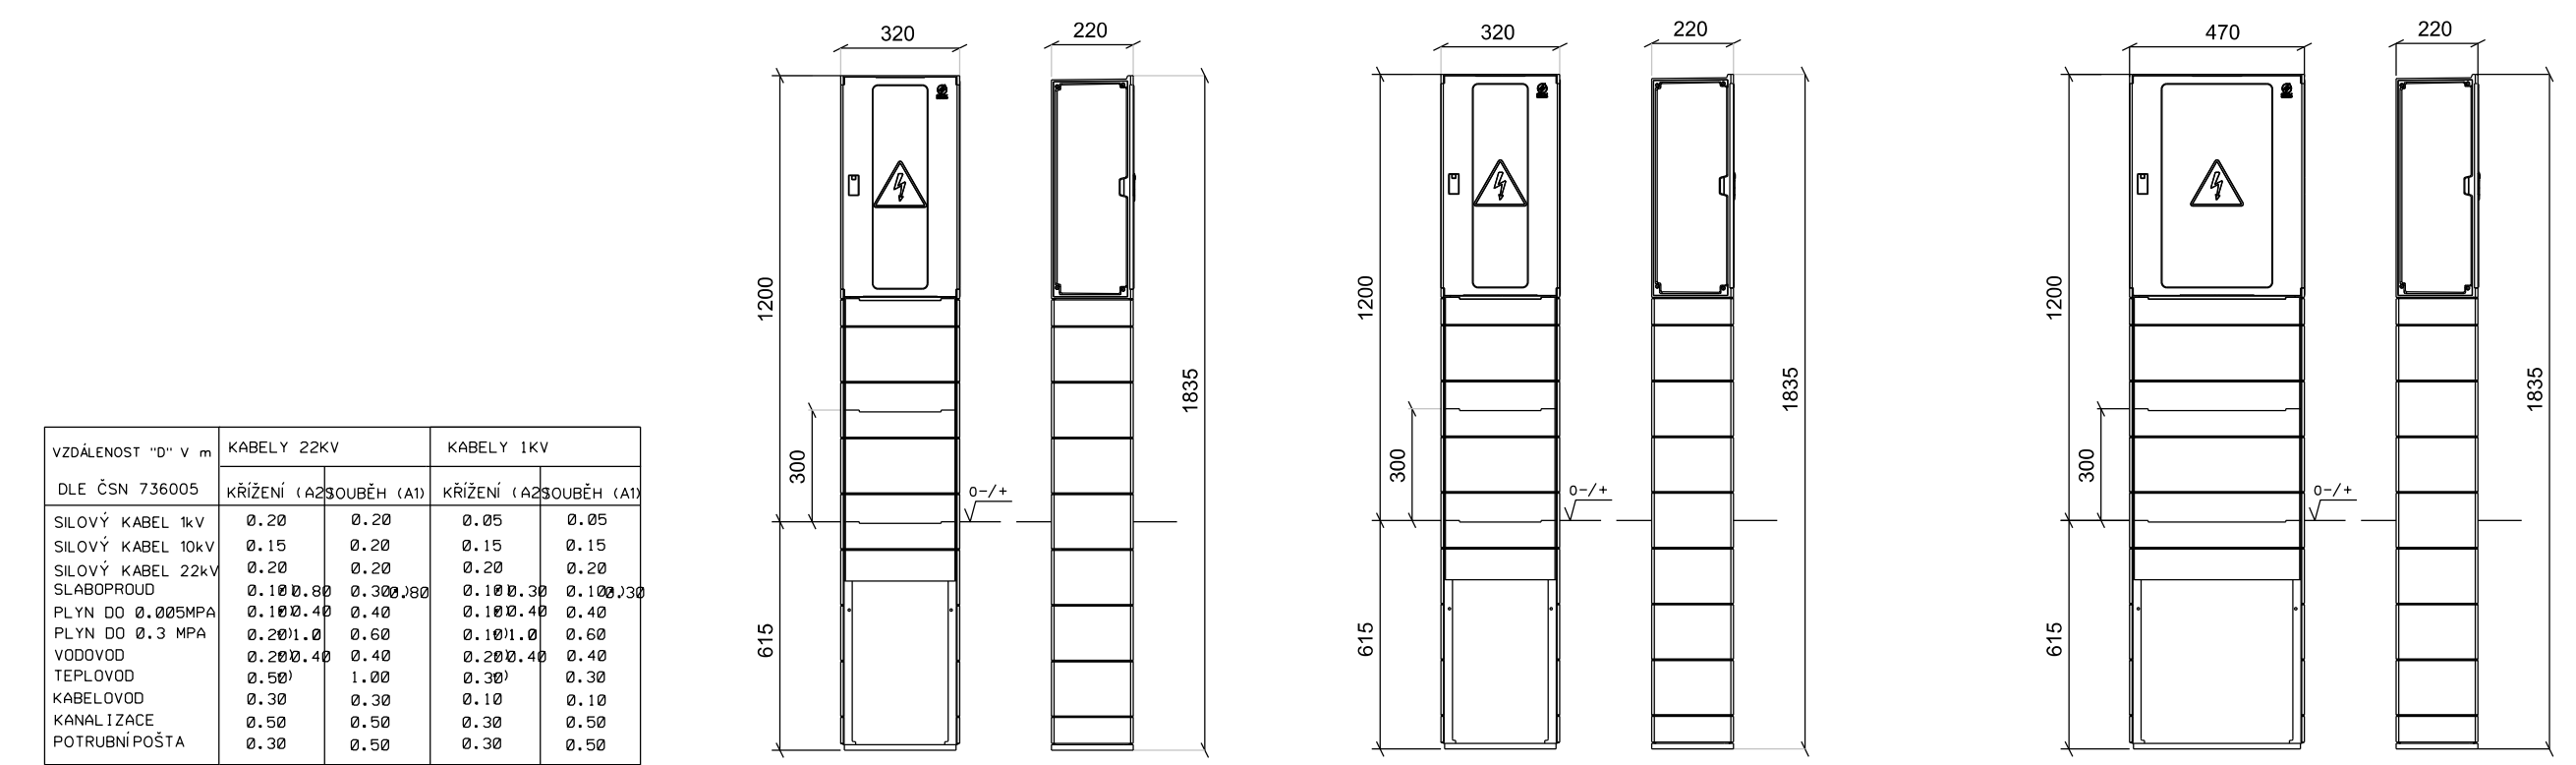

- výkopová zemina (hutnit po max. 20 cm vrstvách)
- pískové lože fr. 0-4 (u kab. žlabů včetně jejich záspuv)
- kab. chránička KORUFLEX (VN - 160 mm, NN 110 mm)

Soustava: NN – 3PEN 50 Hz 400 V / TN – C
Ochrana před nebezpečným dotykem neživých částí :
DLE PNE 33 0000-1 : NN – CL 3.3.2.5
automatickým odpojením od zdroje v sítích TN
Vnější vlivy dle PNE 33 0000-2 : AAB, AB8, AD4, AF2, AN3, AQ3 PROSTOR VI. – NEBEZPEČNÝ

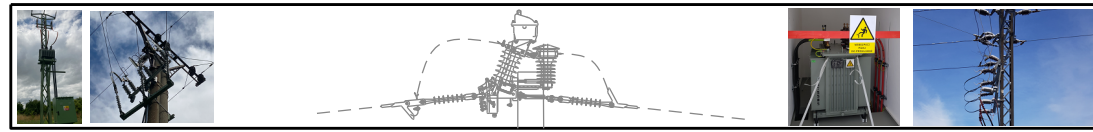

Investor:
ČEZ Distribuce a.s., Teplická 874/8, 405 02, Děčín
IČ: 24729035, DIČ: CZ24729035

Období výkresu:
Montáž kabelového vedení NN 0,4kV

Opavský projektant:
Radovan Kalčík

Projektant:
Vítězslav Vařák

Katastrální území:
Žirovice

Město:
Fr. Lázně

Dělo stavby:
IV-12-0021871

Datum:
06/2022

Stupeň projektu:
DUR

Měřítko:
1:500

Číslo výkresu:
C.2

Formát:
1x A1

Integrovaný systém řízení dle ČSN EN ISO 9001:2016, ČSN EN ISO 14001:2016 a ČSN ISO 45001:2018.

