KRAŠOVSKÁ 30

PAVILON B

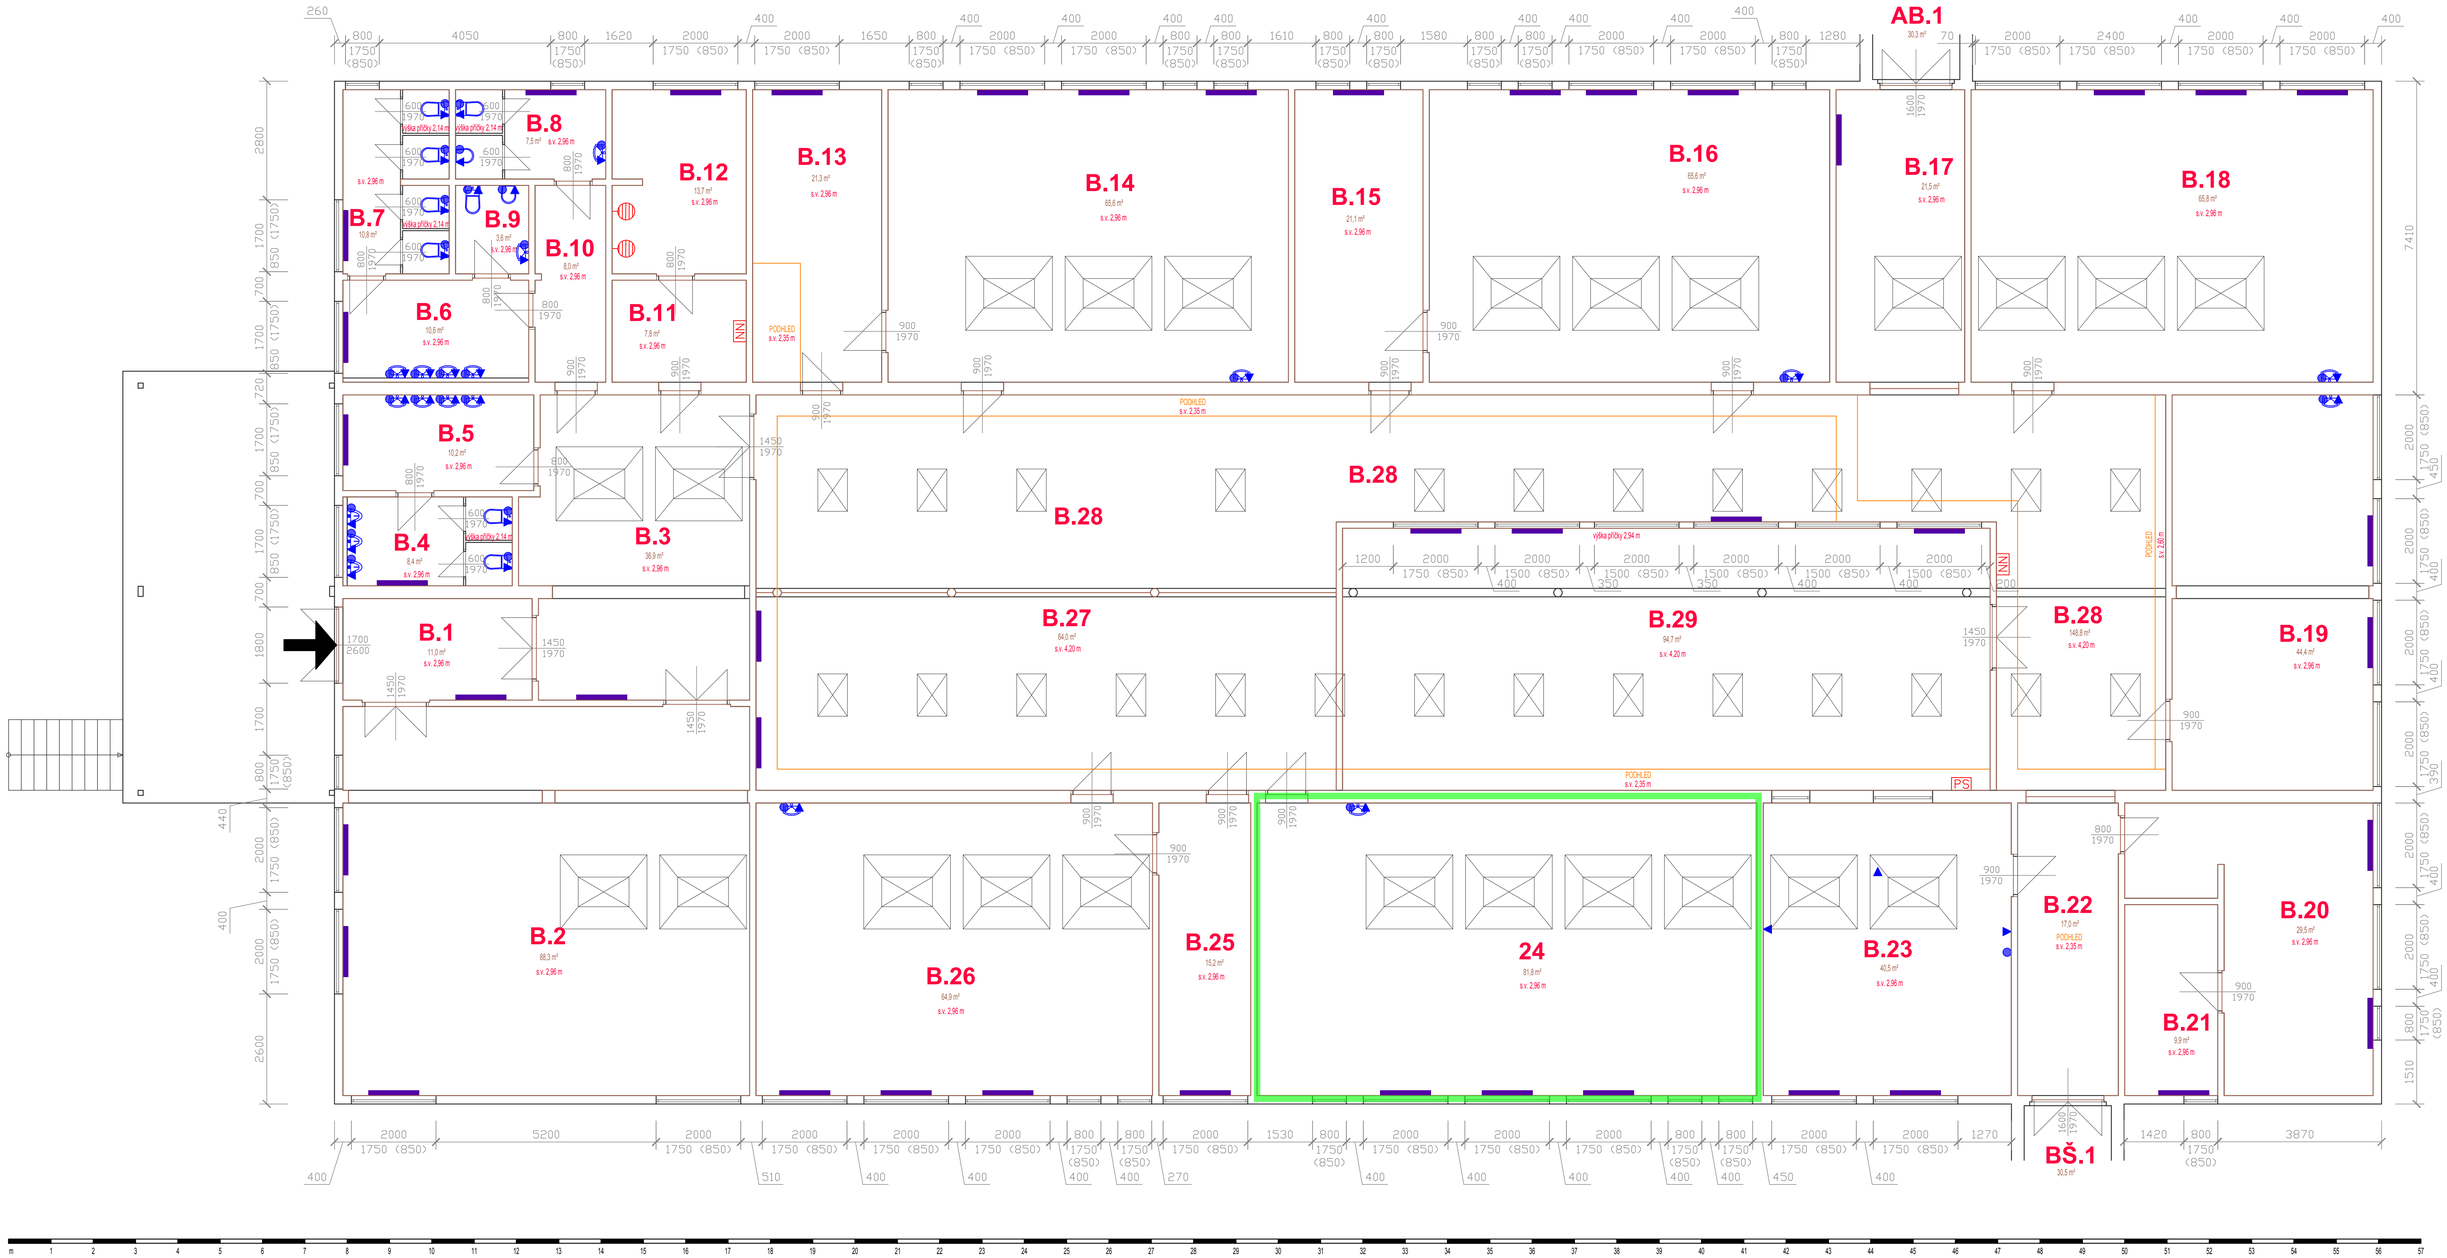

DATUM ZAMĚŘENÍ:	11/2016	Č. REVIZE:	-	DATUM REVIZE:	-