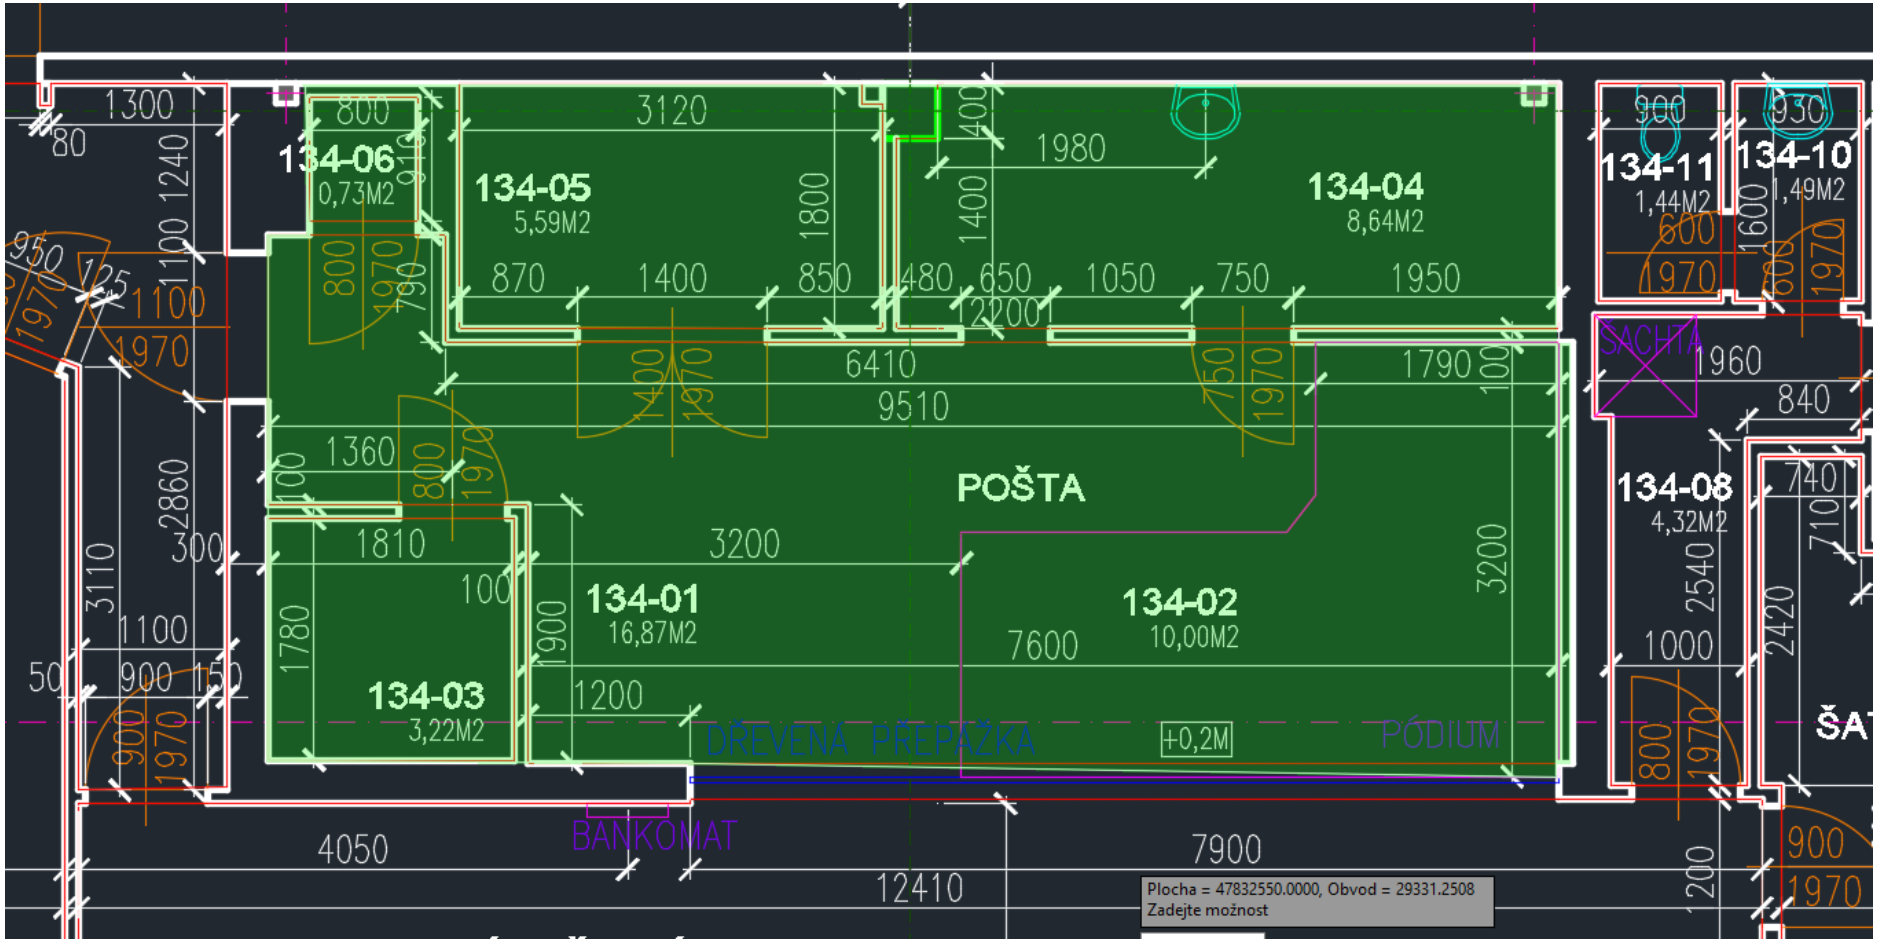Příloha č. 1 – Grafické znázornění umístění pronajatých nebytových prostor