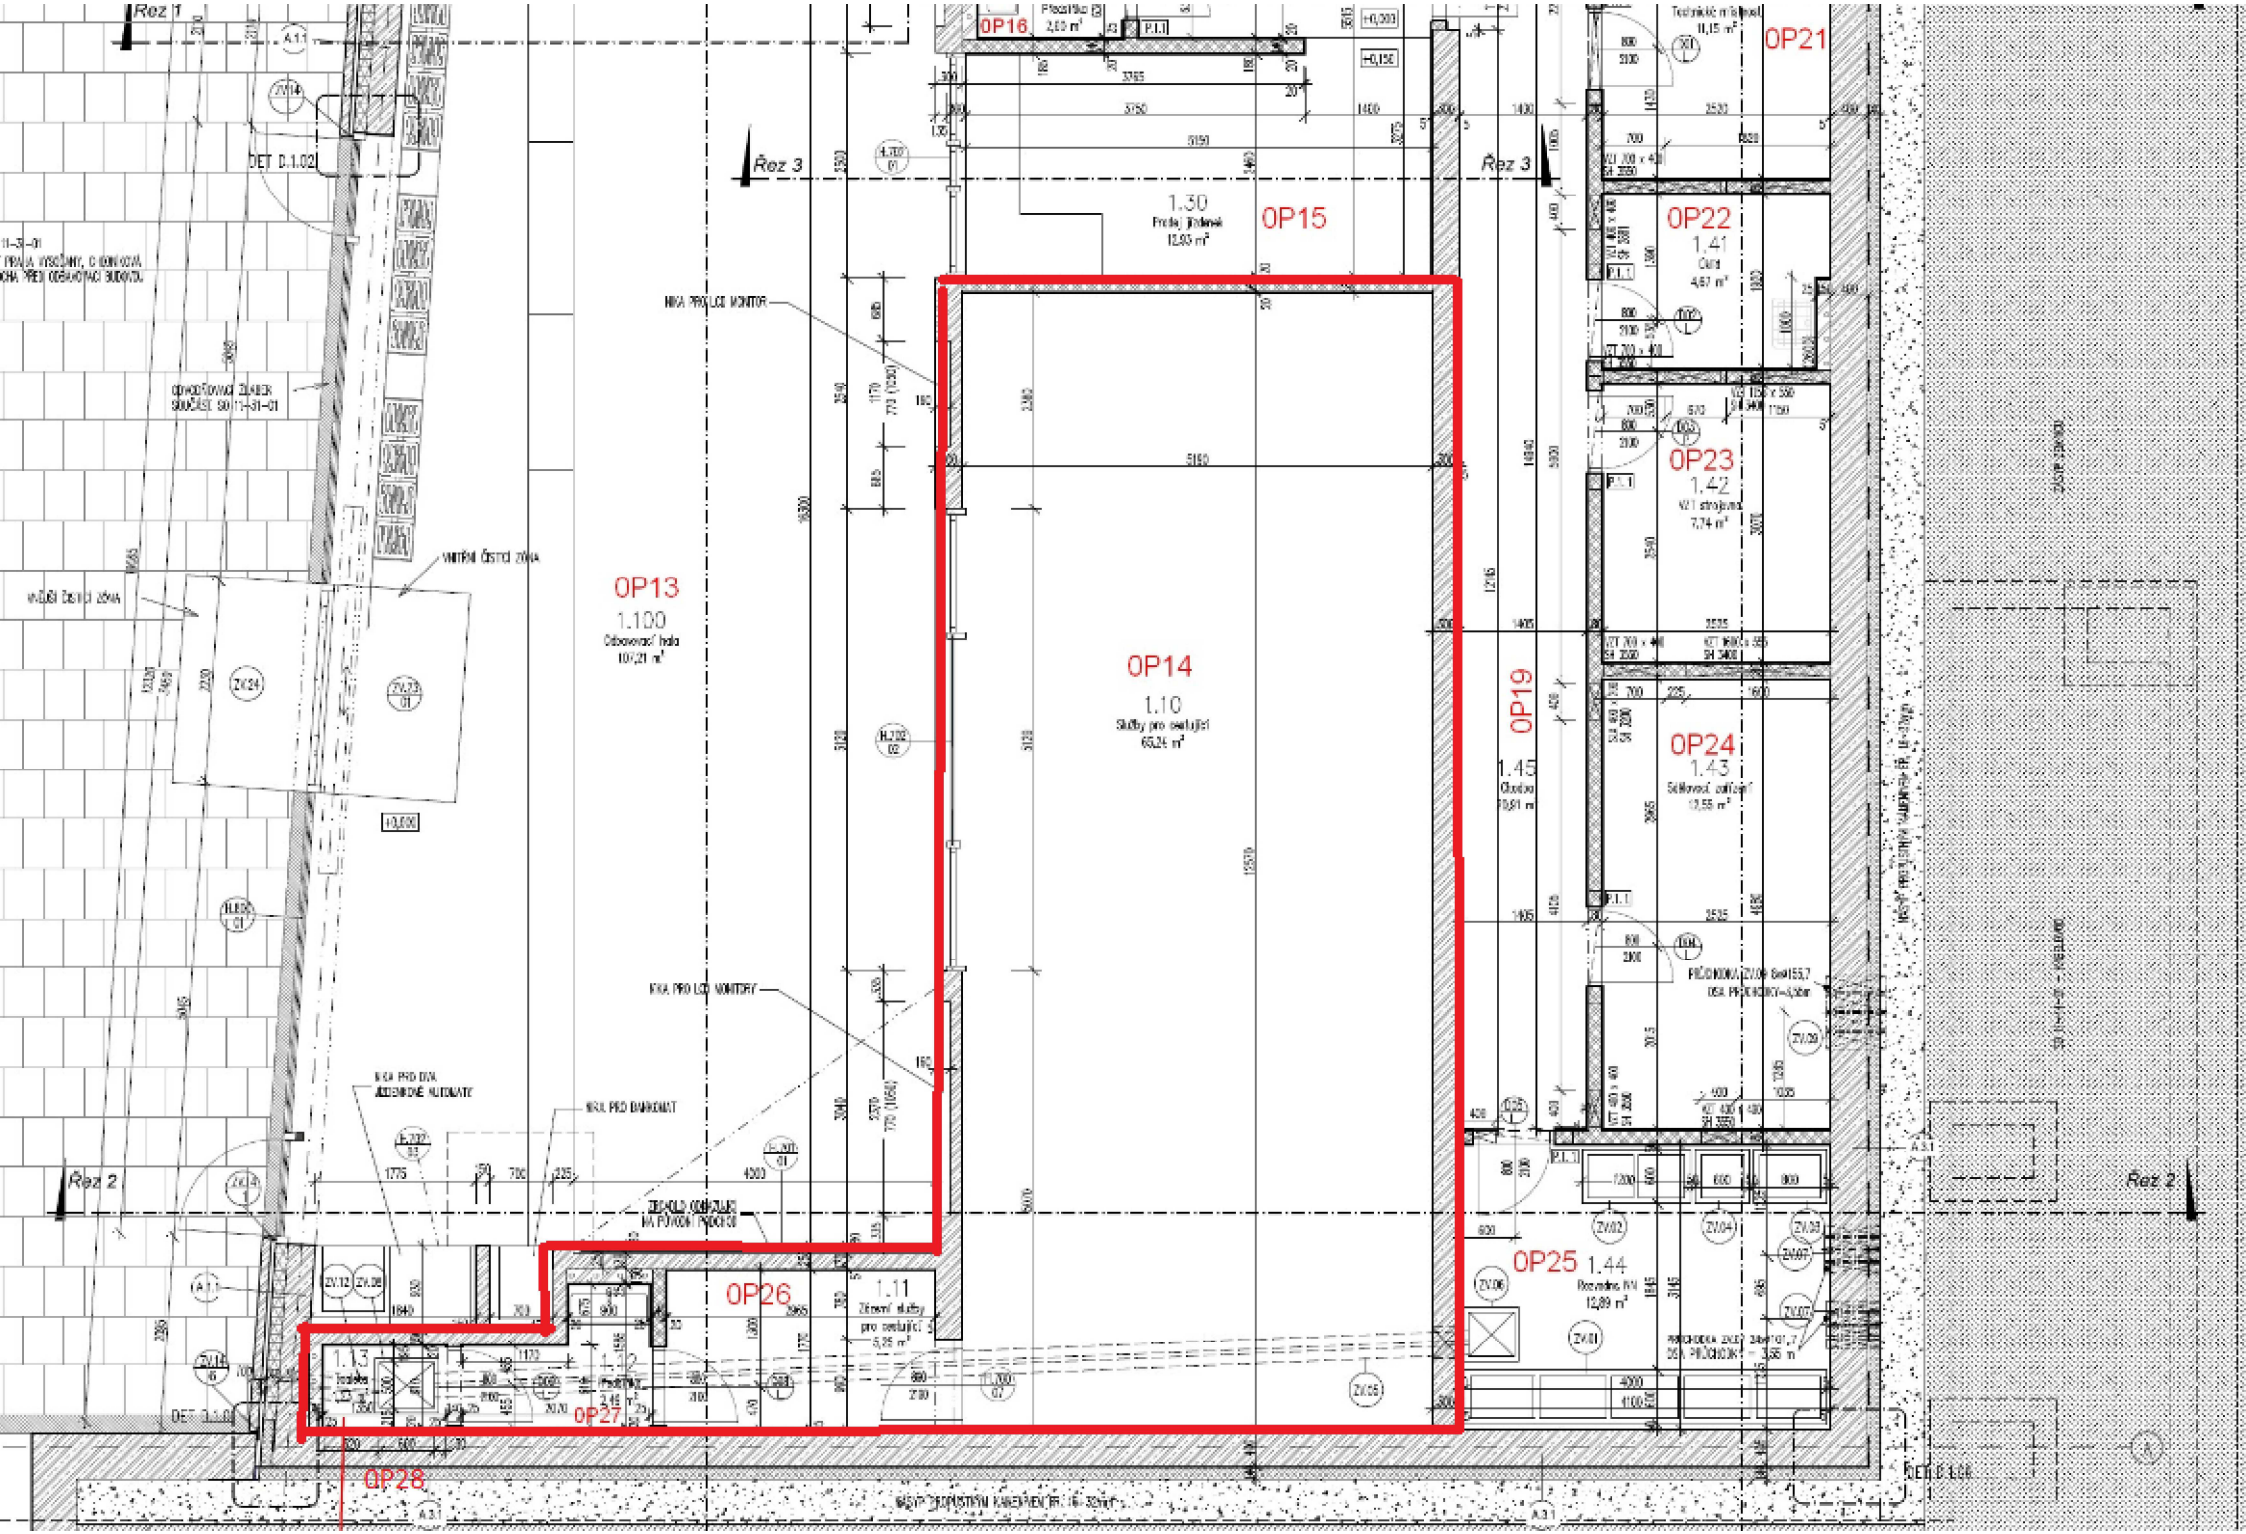
Řez 1
Řez 2
Řez 3
0P13
1.100
107,21 m²
0P14
1.10
Služby pro cestující
65,24 m²
0P15
1.30
Prodej jízdenek
12,93 m²
0P16
2,03 m²
0P19
1.45
Obsluha
10,91 m²
0P21
0P22
1.41
4,67 m²
0P23
1.42
7,74 m²
0P24
1.43
13,55 m²
0P25
1.44
12,89 m²
0P26
1.11
5,25 m²
0P27
1.13
Toalety
2,46 m²
0P28
DET D.1.02
DET D.1.03
VNITŘNÍ ČISTÁ ZÓNA
VNĚJŠÍ ČISTÁ ZÓNA
NIKA PRO LCD MONITOR
NIKA PRO LCD MONITORY
NIKA PRO BANKOMAT
