

## Smlouva o budoucí smlouvě o zřízení služebnosti

**Město Sokolov,**  
IČO 00259586, DIČ CZ00259586,  
zastoupené starostou Mgr. Petrem Kubisem,  
se sídlem Rokycanova 1929, 356 01 Sokolov,  
(dále jen „budoucí povinný ze služebnosti“)

a

**Systém NET Line s.r.o.,**  
se sídlem Rokycanova 1929, 356 01 Sokolov,  
zapsaná v obchodním rejstříku vedeném Krajským soudem v Plzni, oddíl C, vložka 15727,  
IČO 26365863, DIČ CZ26365863,  
zastoupená jednatelem společnosti Ing. Janem Kropáčkem,

(dále jen „budoucí oprávněný ze služebnosti“)

uzavírají níže uvedené dne podle § 1785 a násl. zákona č. 89/2012 Sb., občanský zákoník, ve znění pozdějších předpisů (dále jen „občanský zákoník“), tuto

### smlouvu o budoucí smlouvě o zřízení služebnosti:

#### I.

1. Smluvní strany uzavírají tuto smlouvu o smlouvě budoucí o zřízení služebnosti v souladu ustanovením § 1785 a násl. občanského zákoníku. Podle ustanovení občanského zákoníku se posuzují také veškeré vztahy z této smlouvy vyplývající.
2. Smluvní strany prohlašují, že údaje uvedené v čl. I. této smlouvy jsou v souladu s právní skutečností v době uzavření smlouvy. Smluvní strany se zavazují oznámit změny dotčených údajů bez prodlení druhé straně.
3. Budoucí povinný ze služebnosti je vlastníkem pozemků p. č. 2251, p. č. 2252, p. č. 2226/1, p. č. 1729 a p. č. 1742/1, vše v k. ú. Sokolov, zapsaných na listu vlastnictví č. 1 u Katastrálního úřadu pro Karlovarský kraj, Katastrální pracoviště Sokolov (dále společně jen „dotčené pozemky“)
4. Budoucí oprávněný ze služebnosti má zájem jako stavebník a investor stavby s názvem „Sokolov, ul. Heyrovského – optická infrastruktura“ umístit vlastním nákladem do částí dotčených pozemků inženýrskou síť v podobě optického kabelu, jak je zakreslena v koordinačním situačním výkresu, který tvoří přílohu č. 1 k této smlouvě (dále také jen „distribuční soustava“), provozovat ji a udržovat.
5. Smluvní strany se dohodly, že na základě písemné výzvy budoucího oprávněného ze služebnosti spolu nejpozději do 30 pracovních dnů od doručení výzvy budoucímu povinnému ze služebnosti uzavřou smlouvu o zřízení služebnosti ve znění uvedeném v příloze č. 2 k této smlouvě, a to za podmínek dohodnutých v této smlouvě, jejímž předmětem bude zřízení služebnosti spočívající v právu:
  - a) zřídit, provozovat a udržovat v částech dotčených pozemků distribuční soustavu;
  - b) vstupovat a vjíždět po nezbytnou dobu a v nutném rozsahu na části dotčených pozemků v souvislosti se zřizováním, stavebními úpravami, opravami distribuční soustavy, a to v rozsahu podle geometrického plánu, který nechá budoucí oprávněný ze služebnosti vypracovat postupem podle odstavce 6.

6. Budoucí oprávněný ze služebnosti je oprávněn doručit výzvu budoucímu povinnému ze služebnosti podle odstavce 5 nejpozději do 3 let od uzavření této smlouvy a pouze v případě, že budou kumulativně splněny následující podmínky:
  - a) Distribuční soustava bude umístěna v souladu s touto smlouvou.
  - b) Stavba distribuční soustavy bude řádně dokončena a bude pro ni vydán příslušný kolaudační souhlas či rozhodnutí (mají-li být vydány).
  - c) Dotčené pozemky budou uvedeny do původního stavu.
  - d) Bude vypracován geometrický plán, v němž bude zakreslena skutečná poloha distribuční soustavy, a to v souladu se situačním výkresem uvedeným v příloze č. 1 k této smlouvě, od něhož se nesmí skutečné umístění distribuční soustavy odchýlit, přičemž budoucí oprávněný ze služebnosti se zavazuje, že bezodkladně po dokončení stavby distribuční soustavy nechá vlastním nákladem provést její zaměření v dotčených pozemcích geometrickým plánem (dále jen „geometrický plán“), který bude tvořit přílohu ke smlouvě o zřízení služebnosti podle odstavce 6. Geometrický plán budoucí oprávněný ze služebnosti doručí budoucímu povinnému ze služebnosti spolu s výzvou podle odstavce 6.
  - e) Budoucí oprávněný ze služebnosti protokolárně předal dotčené pozemky po dokončení stavby distribuční soustavy jejich správci, kterým je společnost SOTES Sokolov spol. s r.o., a ten je od něj převzal.
  - f) Budou splněny povinnosti budoucího oprávněného ze služebnosti podle odstavců 5 a 10 písm. e).
7. V případě nesplnění povinností a podmínek podle odstavce 6 povinnost budoucího povinného ze služebnosti uzavřít budoucí smlouvu podle odstavce 5 zaniká a budoucí povinný ze služebnosti je oprávněn od této smlouvy odstoupit, čímž nebude dotčeno právo na zaplacení smluvní pokuty podle této smlouvy ani na náhradu škody. V případě, že budoucí povinný ze služebnosti odstoupí od této smlouvy, je budoucí oprávněný ze služebnosti povinen veškeré stavební změny či případné stavby a vnesené movité věci z dotčených pozemků odstranit či vyklidit a uvést je do původního stavu, a to do 1 měsíce ode dne účinků odstoupení; v případě porušení této povinnosti je budoucí povinný ze služebnosti oprávněn požadovat po budoucím oprávněném ze služebnosti zaplacení smluvní pokuty ve výši 1 000 000 Kč a podle své volby provést odstranění či vyklizení veškerých stavebních změn či případných staveb a vnesených movitých věcí z dotčených pozemků a uvést je do původního stavu sám či za pomoci třetích osob a náklady na takové práce či činnosti požadovat po budoucím oprávněném ze služebnosti.
8. Budoucí povinný ze služebnosti se touto smlouvou zavazuje umožnit budoucímu oprávněnému ze služebnosti před uzavřením smlouvy o zřízení služebnosti na nezbytně nutnou dobu a v nezbytně nutném rozsahu vstup na dotčené pozemky za účelem vyměření, vytyčení, položení, vedení, připojení, údržby, kontroly distribuční soustavy počínaje dnem podpisu této smlouvy oběma smluvními stranami, a to za podmínek stanovených právními předpisy vč. obecně závazné vyhlášky o místním poplatku za užívání veřejného prostranství.
9. Budoucí oprávněný ze služebnosti je povinen
  - a) šetřit práva budoucího povinného ze služebnosti, co nejméně zasahovat do jeho práv a omezovat jej v užívání dotčených pozemků;
  - b) hradit veškeré náklady spojené s položením, vedením a napojením distribuční soustavy, jejím provozem, údržbou, opravou, přeložením, nebo jiným nezbytným úkonem;
  - c) bezprostředně po provedení činností podle písm. b) uvést dotčené pozemky do původního stavu, a pokud tak neučiní, je budoucí povinný ze služebnosti oprávněn uvést dotčené pozemky do původního stavu sám nebo prostřednictvím třetí osoby, a to na náklady budoucího oprávněného ze služebnosti; povinnost uvést dotčené pozemky do původního stavu platí i v případě, že k vybudování distribuční soustavy či uzavření smlouvy o zřízení služebnosti nedojde;
  - d) provádět stavbu distribuční soustavy a distribuční soustavu umístit tak, aby nebyla v jakékoliv kolizi s projektem budoucího povinného ze služebnosti s názvem „Parkoviště

v ul. Heyrovského za bývalou ZŠ Sokolovská“, zejména tuto realizaci nijak nenarušit ani neohrozit ani nepůsobit jakoukoliv škodu na stavbě vybudované v rámci uvedeného projektu budoucího povinného ze služebnosti;

- e) v dostatečném předstihu před zahájením provádění protlaku podle písm. g), jakož i bezprostředně po jeho provedení písemně přizvat ke kontrole provádění protlaku, resp. jeho konečného provedení odpovědného zaměstnance budoucího povinného ze služebnosti, kterým je v době uzavření této smlouvy Ing. Luboš Pravec (e-mail: [lubos.pravec@mu-sokolov.cz](mailto:lubos.pravec@mu-sokolov.cz); tel.: 354 228 313);
  - f) distribuční soustavu umístit výlučně ve stejných částech dotčených pozemků a ve shodné trase (do totožného výkopu) a současně s umístěním jiné liniové stavby (tj. ve stejné době), jejíž umístění do dotčených pozemků předem budoucí povinný ze služebnosti schválil a uzavřel za tímto účelem s jiným budoucím oprávněným příslušnou smlouvu budoucí smlouvě o zřízení služebnosti inženýrské sítě [budoucí oprávněný ze služebnosti tedy není oprávněn zejména provádět žádné vlastní (zvláštní) výkopy či úpravy dotčených pozemků nebo výkopy nebo úpravy dotčených pozemků provedené uvedeným jiným oprávněným pro jeho potřeby měnit, upravovat, rozšiřovat atp.];
  - g) distribuční soustavu v místě křížení se stavbou realizovanou budoucím povinným ze služebnosti v rámci projektu s názvem „Parkoviště v ul. Heyrovského za bývalou ZŠ Sokolovská“, jehož realizace se předpokládá v době 04 – 09/2023, uložit protlakem.
10. Pokud budoucí oprávněný ze služebnosti nesplní či poruší kteroukoliv povinnost podle předchozího odstavce, je povinen zaplatit budoucímu povinnému ze služebnosti smluvní pokutu za každé jednotlivé nesplnění či porušení povinnosti ve výši 20 000 Kč v případě povinností podle písm. a) až c) a ve výši 500 000 Kč v případě povinností podle písm. d) až g). Uplatněním smluvní pokuty nezaniká právo budoucího povinného ze služebnosti na náhradu škody v plné výši. Smluvní pokuta je splatná do 15 dnů od doručení výzvy budoucímu oprávněnému ze služebnosti. Budoucí oprávněný ze služebnosti považuje smluvní pokutu podle tohoto odstavce za přiměřenou a vzdává se práva domáhat se u soudu jejího snížení.
11. Budoucí oprávněný ze služebnosti je povinen provést stavbu distribuční soustavy od jejího zahájení do uvedení dotčených pozemků do původního stavu podle odst. 9 písm. c) v co nejkratší době a tak, aby v co nejmenší míře omezoval užívání dotčených pozemků k jejich obvyklému účelu.
12. Budoucí oprávněný ze služebnosti provede stavbu distribuční soustavy podle závazného harmonogramu zohledňujícího podmínky podle předchozího odstavce s tím, že součástí harmonogramu musí být zejména termín zahájení stavby a jejího ukončení, za které se považuje uvedení dotčených pozemků do původního stavu, a popis průběhu prací na stavbě (dále jen „harmonogram“).
13. Budoucí oprávněný ze služebnosti je povinen předložit budoucímu povinnému ze služebnosti v dostatečném předstihu, nejméně však devadesát (90) dnů před plánovaným zahájením provádění stavby, písemný návrh harmonogramu k odsouhlasení; v případě porušení této povinnosti je budoucí oprávněný ze služebnosti povinen zaplatit budoucímu povinnému ze služebnosti smluvní pokutu ve výši 5 000 Kč za každý den prodlení.
14. V případě, že budoucí povinný ze služebnosti do dvaceti (20) dnů od obdržení návrhu harmonogramu k němu nevznesl připomínky, považuje se harmonogram za odsouhlasený.
15. V případě, že provádění prací na stavbě bude podle návrhu harmonogramu v kolizi se stavebním či jiným záměrem budoucího povinného ze služebnosti, které nebude možné odložit, nebo bude v rozporu s podmínkami podle odst. 11, je budoucí povinný ze služebnosti oprávněn vznést k návrhu harmonogramu do dvaceti pěti (25) dnů od jeho obdržení odůvodněné písemné připomínky, které je budoucí oprávněný ze služebnosti povinen zohlednit.
16. Po obdržení připomínek k návrhu harmonogramu je budoucí oprávněný ze služebnosti povinen návrh harmonogramu upravit a ve lhůtě podle odst. 13 jej předložit budoucímu povinnému

ze služebnosti k odsouhlasení; v případě porušení této povinnosti je budoucí oprávněný ze služebnosti povinen zaplatit budoucímu povinnému ze služebnosti smluvní pokutu ve výši 5 000 Kč za každý den prodlení. Po předložení upraveného návrhu harmonogramu se postupuje obdobně podle odst. 14 a 15.

17. Změnit odsouhlasený harmonogram je budoucí oprávněný ze služebnosti oprávněn pouze s předchozím písemným souhlasem budoucího povinného ze služebnosti; v případě porušení této povinnosti je budoucí oprávněný ze služebnosti povinen zaplatit budoucímu povinnému ze služebnosti smluvní pokutu ve výši 10 000 Kč. O každé nepředvídané změně odsouhlaseného harmonogramu, k níž nebude možné získat předchozí souhlas budoucího povinného ze služebnosti, je budoucí oprávněný ze služebnosti povinen bezodkladně, nejpozději však do 5 dnů ode dne, kdy změna nastane, písemně informovat budoucího povinného ze služebnosti spolu s odůvodněním nemožnosti opatřit si předchozí souhlas; v případě porušení této povinnosti se na změnu harmonogramu hledí jako na změnu podle věty první tohoto odstavce.

## II.

Smluvní strany sjednávají, že po splnění podmínek v této smlouvě stanovených spolu v budoucnu uzavřou písemnou smlouvu o zřízení práva služebnosti dle přílohy č. 2. Tato smlouva bude po vyhotovení geometrického plánu distribuční soustavy doplněna o chybějící údaje včetně údajů obsažených v tomto geometrickém plánu. Geometrický plán se stane nedílnou součástí smlouvy o zřízení služebnosti.

## III.

1. Smlouva nabývá platnosti dnem jejího podpisu oběma smluvními stranami a účinnosti dnem jejího uveřejnění prostřednictvím registru smluv a je závazná také pro případné právní nástupce obou smluvních stran. Smlouvu zašle správci registru smluv k uveřejnění podle předchozí věty povinný ze služebnosti.
2. Povinný ze služebnosti prohlašuje, že zřízení služebnosti podle smlouvy jakož i její schválení schválila Rada města Sokolova usnesením č. 468/18RM/2023 ze dne 26.07.2023 ve smyslu ustanovení § 102 odst. 3 zákona č. 128/2000 Sb., o obcích (obecní zřízení), ve znění pozdějších předpisů.
3. Po dokončení stavby bude geodetická část dokumentace skutečného provedení stavby, úředně ověřená oprávněným geodetem, předána v elektronické podobě výkonnému správci technické mapy města Sokolov, a to dle podmínek provozní dokumentace technické mapy Sokolova umístěné na stránkách Geoportálu DMVS Karlovarského kraje (<http://geoportal.kr-karlovarsky.cz/zakazka>) v záložce Dokumenty, a dle Obecně závazné vyhlášky města Sokolova č. 8/2013, o vedení technické mapy města.
4. Stavebnímu úřadu bude spolu s žádostí o kolaudační souhlas nebo s oznámením o užívání stavby doložen Protokol o akceptaci Zakázky DTM Karlovarského kraje.
5. Práva a povinnosti dohodnuté v této budoucí smlouvě zavazují případné právní nástupce obou smluvních stran.
6. Tato smlouva je vyhotovena ve třech stejnopisech, jeden výtisk pro budoucího povinného a dva pro budoucího oprávněného ze služebnosti.
7. Strany potvrzují, že si tuto smlouvu o smlouvě budoucí před jejím podpisem přečetly, že byla uzavřena po vzájemném projednání podle jejich pravé a svobodné vůle, určitě, vážně a srozumitelně, nikoli v tísní za nápadně nevýhodných podmínek a že smlouva ani pro jednu ze stran nepředstavuje neúměrné zkrácení a že neobsahuje ani pro jednu stranu překvapivou zvláště nevýhodnou doložku.
8. Ostatní práva touto smlouvou neupravená se řídí platnou právní úpravou ČR.
9. Budoucí oprávněný ze služebnosti prohlašuje, že považuje smluvní pokuty sjednané v této smlouvě za přiměřené a vzdává se práva domáhat se u soudu jejich snížení.

10. Nedílnou součástí této smlouvy jsou:

- a) příloha č. 1: situační výkres umístění distribuční soustavy,
- b) příloha č. 2: smlouva o zřízení služebnosti.

V Sokolově dne: .....

V .....

**Mgr. Petr Kubis**



Digitální podpis:  
21.09.2023 07:54

-----  
*budoucí povinný ze služebnosti*


**Ing. Jan**

**Kropáček**

Digitálně podepsal  
Ing. Jan Kropáček  
Datum: 2023.09.19  
18:27:14 +02'00'

-----  
*budoucí oprávněný ze služebnosti*



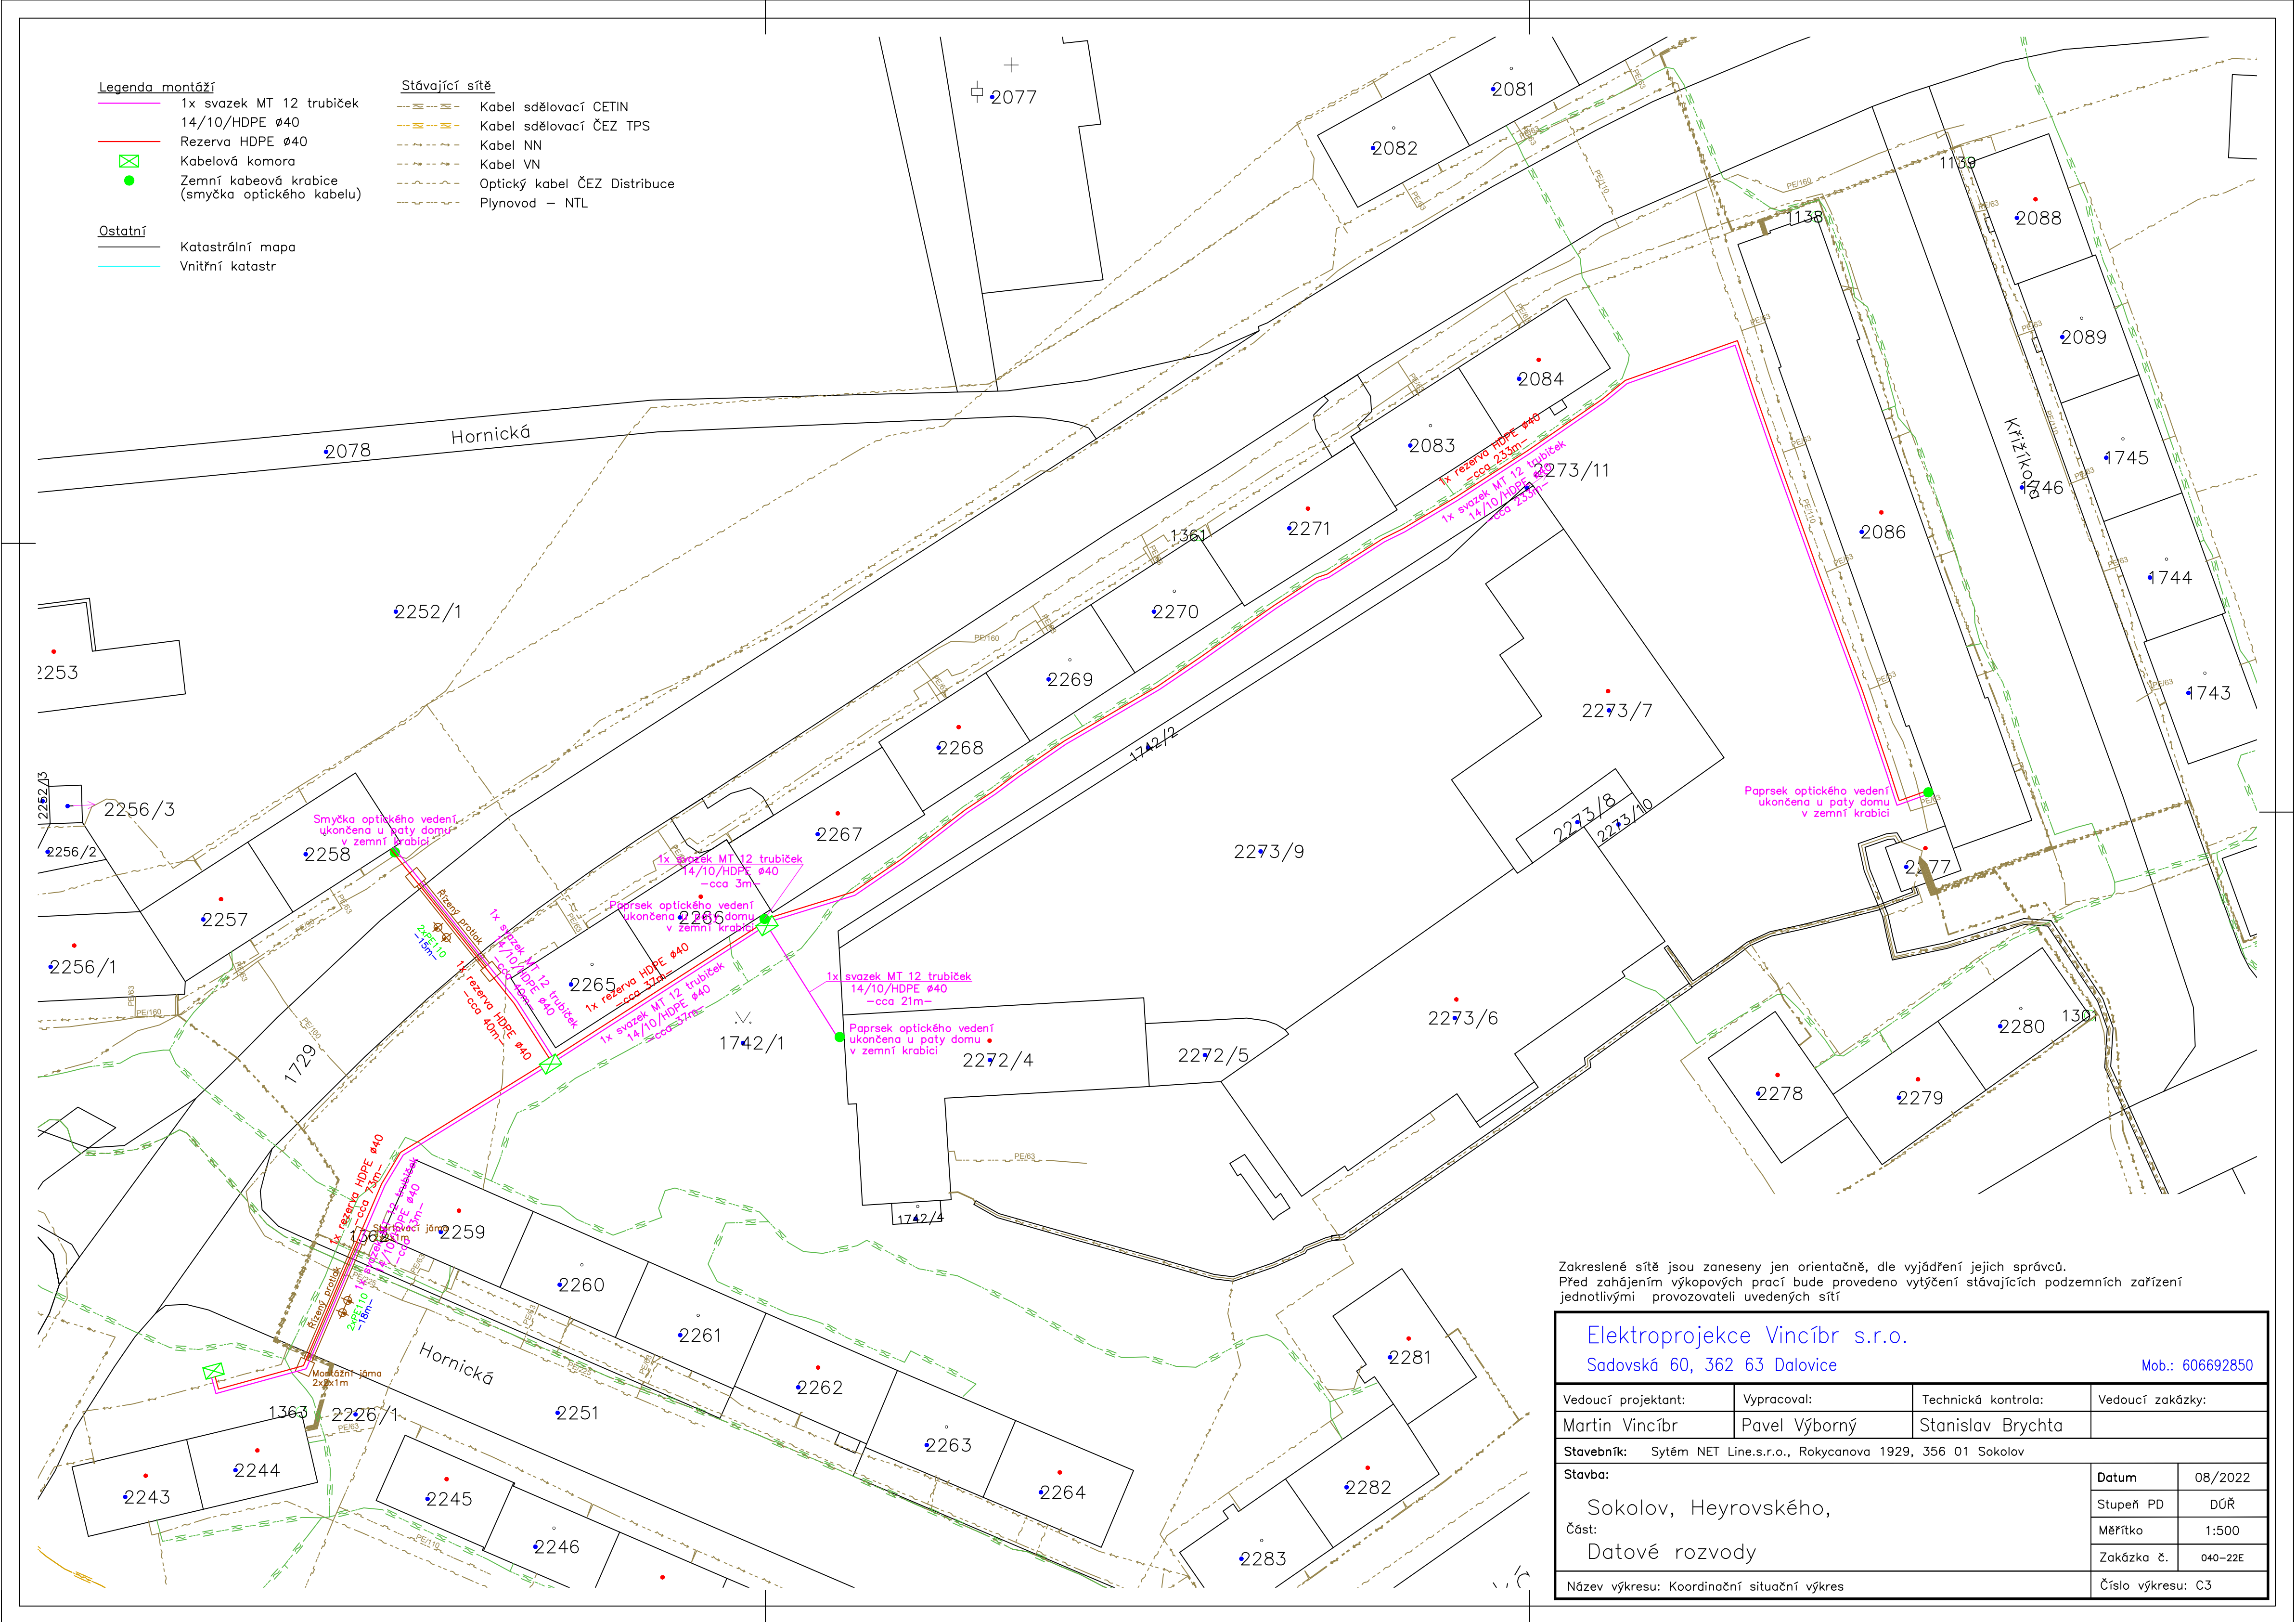

Zakreslené sítě jsou zaneseny jen orientačně, dle vyjádření jejich správců. Před zahájením výkopových prací bude provedeno vytyčení stávajících podzemních zařízení jednotlivými provozovateli uvedených sítí

<b>Elektroprojekce Vincibr s.r.o.</b>			
Sadovská 60, 362 63 Dalovice		Mob.: 606692850	
Vedoucí projektant:	Vypracoval:	Technická kontrola:	Vedoucí zakázky:
Martin Vincibr	Pavel Výborný	Stanislav Brychta	
Stavběník: Systém NET Line.s.r.o., Rokycanova 1929, 356 01 Sokolov			
Stavba:		Datum:	08/2022
Sokolov, Heyrovského,		Stupeň PD:	DŮR
Část:		Měřítko:	1:500
Datové rozvody		Zakázka č.:	040-22E
Název výkresu: Koordinační situační výkres		Číslo výkresu:	C3

## Smlouva o zřízení služebnosti

**Město Sokolov,**  
IČO 00259586, DIČ CZ00259586,  
zastoupené starostou ...,  
se sídlem Rokycanova 1929, 356 01 Sokolov,  
(dále jen „povinný ze služebnosti“)

a

**Systém NET Line s.r.o.,**  
se sídlem Rokycanova 1929, 356 01 Sokolov,  
zapsaná v OR vedeném rejstříkovým soudem v Plzni, oddíl C, vložka 15727,  
IČO 26365863, DIČ CZ26365863  
(dále jen „oprávněný ze služebnosti“)

uzavírají níže uvedené dne podle § 1257 a násl. zákona č. 89/2012 Sb., občanský zákoník, ve znění pozdějších předpisů, tuto

### **smlouvu o zřízení služebnosti**

(dále jen „smlouva“):

#### **I.**

#### **Předmět smlouvy**

1. Povinný ze služebnosti je výlučným vlastníkem pozemků p. č. 2251 o výměře 2 352 m<sup>2</sup>, p. č. 1729/1 o výměře 10 106 m<sup>2</sup>, 2226/1 o výměře 17 665 m<sup>2</sup>, p. č. 1742/1 o výměře 11 601 m<sup>2</sup> a p. č. 2252/1 o výměře 9 533 m<sup>2</sup>, vše v k. ú. Sokolov, zapsaných na listu vlastnictví č. 1 u Katastrálního úřadu pro Karlovarský kraj, katastrální pracoviště Sokolov, (dále společně jen „dotčené pozemky“).
2. Oprávněný ze služebnosti umístil v dotčených pozemcích v rámci stavby s názvem „Sokolov, ul. Heyrovského - optická infrastruktura“ inženýrskou síť v podobě kabelového vedení NN (dále jen „distribuční soustava“).
3. Oprávněný ze služebnosti nechal vypracovat geometrický plán za účelem vymezení přesného umístění distribuční soustavy a rozsahu zatížení dotčených pozemků služebností inženýrské sítě podle smlouvy. Jedná se o geometrický plán č. .... vyhotovený ..... a ověřený zeměměřičským inženýrem ..... dne ..... pod číslem ..... a potvrzený Katastrálním úřadem pro ....., katastrální pracoviště ....., dne ..... pod číslem ..... (dále jen "Geometrický plán"). Geometrický plán tvoří přílohu č. 1 ke smlouvě.
4. Povinný ze služebnosti zřizuje úplatně služebnost inženýrské sítě podle § 25 odst. 4 energetického zákona a ve smyslu obecných ustanovení o služebnosti podle § 1257 až 1266 občanského zákoníku k částem dotčených pozemků, a to ve prospěch oprávněného ze služebnosti, jenž spočívá v právu:
  - a) zřídit, umístit a provozovat v dotčených pozemcích distribuční soustavu;
  - b) vstupovat a vjíždět po nezbytnou dobu a v nutném rozsahu na dotčené pozemky v souvislosti se zřizováním, stavebními úpravami, opravami a provozováním distribuční soustavy;to vše v rozsahu vymezeném Geometrickým plánem.
5. Oprávněný ze služebnosti právo odpovídající služebnosti v rozsahu uvedeném v odst. 4 přijímá, a naopak povinný ze služebnosti se zavazuje toto právo strpět. Současně tak oprávněný ze služebnosti přijímá všechny povinnosti specifikované ve smlouvě.

6. Oprávněný ze služebnosti jako vlastník distribuční soustavy je povinen zajistit její provoz, údržbu a opravy tak, aby nedošlo k ohrožení života a zdraví osob nebo poškození majetku, to vše na své náklady.
7. Oprávněný ze služebnosti prohlašuje, že po skončení stavebních prací předal dotčené pozemky protokolárně společnosti SOTES Sokolov spol. s r.o., a to poté, co je uvedl do původního stavu.
8. Oprávněný ze služebnosti se zavazuje při realizaci práva odpovídajícího služebnosti v rozsahu uvedeném shora šetřit práva a majetek povinného ze služebnosti. Oprávněný ze služebnosti je povinen písemně vyzoomět povinného ze služebnosti o každém zásahu do dotčených pozemků, a to v dostatečném předstihu v případě plánovaných zásahů a bezodkladně v případě zásahů vyvolaných nepředvídatelnými událostmi. Po každém zásahu do dotčených pozemků je oprávněný ze služebnosti povinen uvést je vlastním nákladem do původního stavu.
9. Veškeré škody, které případně vzniknou povinnému ze služebnosti nebo třetím osobám při realizaci práv ze služebnosti oprávněným ze služebnosti nebo jimi pověřenými osobami, jdou plně k tíži oprávněného ze služebnosti.

## **II.**

### **Doba trvání a smluvní odměna**

1. Služebnost se zřizuje na dobu neurčitou.
2. Smluvní strany se dohodly na jednorázové náhradě za zřízení služebnosti podle smlouvy ve výši 110 000 Kč (slovy: jedno sto deset tisíc korun českých), k níž bude připočtena DPH ve výši stanovené obecně závazným právním předpisem.
3. Náhradu za zřízení služebnosti podle odstavce 2 uhradí oprávněný ze služebnosti na základě daňového dokladu vystaveného povinným ze služebnosti bankovním převodem na účet povinného ze služebnosti 19-521391/0100, v.s. 311440..., vedený u Komerční banky, a.s., a to do 30 dnů od doručení faktury.
4. Povinný ze služebnosti se zavazuje vystavit oprávněnému ze služebnosti daňový doklad k zaplacení náhrady za zřízení služebnosti, jehož datum zdanitelného plnění se bude shodovat s datem uzavření smlouvy.
5. Nebude-li cena služebnosti uhrazena tak, jak je uvedeno v tomto článku, je oprávněný ze služebnosti povinen zaplatit povinnému ze služebnosti smluvní pokutu ve výši 10 000 Kč za každý den prodlení.
6. Smluvní pokuta je splatná na účet povinného č. 19-521391/0100, a to do deseti dnů od obdržení výzvy k uhrazení této smluvní pokuty. Uplatněním smluvní pokuty nezaniká právo povinného ze služebnosti na náhradu škody.

## **III.**

### **Návrh na vklad služebnosti do katastru nemovitostí**

1. Povinný a oprávněný vstoupí do práv odpovídajících služebnosti ze smlouvy vkladem práv služebnosti dle smlouvy do katastru nemovitostí.
2. Smluvní strany se dohodly, že návrh na vklad práv odpovídajících služebnosti předloží v zastoupení účastníků příslušnému katastrálnímu úřadu oprávněný ze služebnosti, a to do 90 dnů ode dne uzavření smlouvy. Oprávněný ze služebnosti je povinen do 10 dnů od podání návrhu na vklad poskytnout povinnému ze služebnosti kopii tohoto návrhu na vklad s označením data podání a čísla v podacím deníku.
3. Povinný ze služebnosti podpisem této smlouvy uděluje oprávněnému ze služebnosti ve smyslu ustanovení § 441 a násl. občanského zákoníku plnou moc k podání návrhu na vklad práv odpovídajících služebnosti dle smlouvy do katastru nemovitostí.



#### IV.

#### Jiná ujednání

1. Smlouva podléhá uveřejnění prostřednictvím registru smluv dle zákona č. 340/2015 Sb., o zvláštních podmínkách účinnosti některých smluv, uveřejňování těchto smluv a o registru smluv, ve znění pozdějších předpisů. Smluvní strany se dohodly, že smlouvu a její případné dodatky bude zasílat správci registru smluv k uveřejnění povinný ze služebnosti.
2. Náklady spojené se podáním návrhu na vklad práva odpovídajícího služebnosti do katastru nemovitostí se zavazuje uhradit oprávněný ze služebnosti.
3. Povinný ze služebnosti prohlašuje, že zřízení služebnosti podle smlouvy jakož i její schválení schválila Rada města Sokolova usnesením č. ... ze dne ...2023 ve smyslu ustanovení § 102 odst. 3 zákona č. 128/2000 Sb., o obcích (obecní zřízení), ve znění pozdějších předpisů.
4. Po dokončení stavby bude geodetická část dokumentace skutečného provedení stavby, úředně ověřená oprávněným geodetem, předána v elektronické podobě výkonnému správci technické mapy města Sokolov, a to dle podmínek provozní dokumentace technické mapy Sokolova umístěné na stránkách Geoportálu DMVS Karlovarského kraje (<http://geoportal.kr-karlovarsky.cz/zakazka>) v záložce Dokumenty, a dle Obecně závazné vyhlášky města Sokolova č. 8/2013, o vedení technické mapy města.
5. Stavebnímu úřadu bude spolu s žádostí o kolaudační souhlas nebo s oznámením o užívání stavby doložen Protokol o akceptaci Zakázky DTM Karlovarského kraje.

#### V.

#### Závěrečná ujednání

1. Smlouva nabývá platnosti dnem jejího podpisu oběma smluvními stranami a účinnosti dnem jejího uveřejnění prostřednictvím registru smluv a je závazná také pro případné právní nástupce obou smluvních stran.
2. Právní vztahy smluvních stran výslovně neřešené smlouvou se řídí příslušnými ustanoveními občanského zákoníku a dalších právních předpisů platných na území České republiky.
3. Strany potvrzují, že si smlouvu před jejím podpisem přečetly, že byla uzavřena po vzájemném projednání podle jejich pravé a svobodné vůle, určitě, vážně a srozumitelně, nikoli v tísní za nápadně nevýhodných podmínek a že smlouva ani pro jednu ze stran nepředstavuje neúměrné zkrácení a že neobsahuje ani pro jednu stranu překvapivou zvláště nevýhodnou doložku.
4. Smlouva je vyhotovena ve třech stejnopisech s tím, že jeden stejnopis bude předložen příslušnému katastrálnímu úřadu pro účely vkladu práva odpovídajícího služebnosti do katastru nemovitostí a po jednom obdrží každá smluvní strana.
5. Nedílnou součástí smlouvy je příloha č. 1 - Geometrický plán.

V Sokolově dne: .....

V .....

-----  
*povinný ze služebnosti*

-----  
*oprávněný ze služebnosti*