

## VÝKAZ DOSAVADNÍHO A NOVÉHO STAVU ÚDAJŮ KATASTRU NEMOVITOSTÍ

Dosavadní stav				Nový stav											
Označení pozemku parc. číslem	Výměra parcely		Druh pozemku	Označení pozemku parc. číslem	Výměra parcely		Druh pozemku	Typ stavby	Způsob určení výměr	Porovnání se stavem evidence právních vztahů					
	ha	m <sup>2</sup>	Způsob využití		ha	m <sup>2</sup>	Způsob využití	Způsob využití		Díl přechází z pozemku označeného v		Číslo listu vlastnický	Výměra dílu		Označení dílu
										katastru nemovitostí	dřívější poz. evidencí		ha	m <sup>2</sup>	
4260/1 4279/2										4260/1 4279/2		10001 10001			

druh věcného břemene: dle listiny  
oprávněný: dle listiny

### Seznam souřadnic (S-JTSK):

Souřadnice pro zápis do KN


Číslo bodu	Y	X	kk
2384-50	594860.86	1161397.76	3
77	594772.94	1161487.56	3
78	594774.71	1161486.62	3
79	594773.46	1161484.06	3
80	594771.71	1161479.67	3
81	594771.53	1161478.54	3
82	594771.82	1161475.93	3
83	594772.57	1161473.57	3
84	594773.94	1161471.11	3
85	594776.46	1161468.00	3
86	594778.88	1161466.59	3
87	594784.15	1161465.70	3
88	594784.99	1161464.47	3
89	594784.52	1161461.90	3
90	594784.39	1161458.65	3
91	594784.26	1161456.41	3
92	594785.18	1161451.99	3
93	594786.32	1161448.73	3
94	594788.43	1161444.16	3
95	594789.94	1161442.47	3
96	594791.38	1161441.36	3
97	594793.51	1161439.42	3
98	594794.06	1161439.13	3
99	594795.12	1161438.76	3
100	594802.93	1161438.64	3
101	594809.84	1161438.77	3
102	594809.77	1161440.41	3
103	594812.16	1161440.53	3
104	594812.14	1161438.92	3
105	594816.57	1161439.11	3
106	594816.81	1161439.25	3
107	594823.15	1161445.37	3
108	594824.24	1161445.65	3
109	594825.43	1161445.15	3
110	594826.19	1161444.16	3
111	594828.71	1161440.94	3
112	594833.06	1161438.18	3
113	594834.82	1161436.38	3
114	594838.14	1161431.57	3
115	594839.46	1161429.37	3
116	594842.07	1161425.70	3
117	594845.18	1161420.93	3
118	594847.84	1161416.82	3
119	594849.61	1161414.05	3
120	594852.91	1161409.68	3
121	594855.35	1161405.61	3
122	594857.21	1161402.90	3
123	594857.41	1161402.03	3
124	594857.62	1161401.62	3
125	594858.30	1161401.03	3

### Seznam souřadnic (S-JTSK):

Souřadnice pro zápis do KN

Číslo bodu	Y	X	kk
126	594858.23	1161397.57	3
127	594856.80	1161399.67	3
128	594856.02	1161400.36	3
129	594855.51	1161401.35	3
130	594855.35	1161402.08	3
131	594853.67	1161404.53	3
132	594851.25	1161408.56	3
133	594847.97	1161412.91	3
134	594846.16	1161415.74	3
135	594843.50	1161419.83	3
136	594840.41	1161424.58	3
137	594837.78	1161428.27	3
138	594836.46	1161430.49	3
139	594833.28	1161435.10	3
140	594831.80	1161436.62	3
141	594828.14	1161438.92	3
142	594827.33	1161439.44	3
143	594824.13	1161443.53	3
144	594818.03	1161437.65	3
145	594817.17	1161437.13	3
146	594810.76	1161436.79	3
147	594802.93	1161436.64	3
148	594794.76	1161436.76	3
149	594793.26	1161437.29	3
150	594792.35	1161437.76	3
151	594790.10	1161439.82	3
152	594788.58	1161440.99	3
153	594786.75	1161443.04	3
154	594784.46	1161447.97	3
155	594783.24	1161451.45	3
156	594782.24	1161456.27	3
157	594782.39	1161458.75	3
158	594782.52	1161462.12	3
159	594782.85	1161463.88	3
160	594778.18	1161464.69	3
161	594775.14	1161466.46	3
162	594772.28	1161469.99	3
163	594770.73	1161472.77	3
164	594769.86	1161475.51	3
166	594769.51	1161478.52	3
167	594769.77	1161480.21	3
168	594771.62	1161484.86	3
170	594819.07	1161441.44	3
171	594824.54	1161443.01	3
172	594823.19	1161442.62	3
173	594827.74	1161442.18	3
174	594828.56	1161441.13	3
175	594829.17	1161438.27	3

GEOMETRICKÝ PLÁN pro vymezení rozsahu věcného břemene k části pozemku	Geometrický plán ověřil úředně oprávněný zeměměřický inženýr	Stajnopis ověřil úředně oprávněný zeměměřický inženýr:
	Jméno, příjmení: <span style="background-color: black; color: black;">XXXXXXXXXX</span>	Jméno, příjmení: <span style="background-color: black; color: black;">XXXXXXXXXX</span>
	Číslo položky seznamu úředně oprávněných zeměměřických inženýrů: 2288/06	Číslo položky seznamu úředně oprávněných zeměměřických inženýrů: 2288/06
	Dne: 22.11.2016 Číslo: 596/2016	Dne: 8.12.2016 Číslo: 875/2016
	Náležitosti a přesnosti odpovídá právním předpisům.	Tento stajnopis odpovídá geometrickému plánu v elektronické podobě uloženému v dokumentaci katastrálního úřadu.
Vyhotovitel: GEODROM s.r.o. Hlavní 133/32 664 48 Moravany	Katastrální úřad souhlasí s očištěním parcel.	Ověření stajnopisu geometrického plánu v listinné podobě.
Číslo plánu: 3197-915/2016	<b>KÚ pro Jihomoravský kraj</b> <b>KP Brno-město</b> <span style="background-color: black; color: black;">XXXXXXXXXX</span> <b>PGP-2237/2016-702</b> <b>2016.12.07 13:15:29 CET</b>	<div style="font-size: 2em; font-weight: bold; margin-bottom: 10px;">K</div> <div style="font-size: 2em; font-weight: bold; margin-bottom: 10px;">U</div> <div style="font-size: 2em; font-weight: bold; margin-bottom: 10px;">P</div> <div style="font-size: 2em; font-weight: bold; margin-bottom: 10px;">R</div> <div style="font-size: 2em; font-weight: bold; margin-bottom: 10px;">O</div> <div style="font-size: 2em; font-weight: bold; margin-bottom: 10px;">M</div> <div style="font-size: 2em; font-weight: bold; margin-bottom: 10px;">E</div> <div style="font-size: 2em; font-weight: bold; margin-bottom: 10px;">S</div> <div style="font-size: 2em; font-weight: bold; margin-bottom: 10px;">T</div> <div style="font-size: 2em; font-weight: bold; margin-bottom: 10px;">A</div> <div style="font-size: 2em; font-weight: bold; margin-bottom: 10px;">M</div> <div style="font-size: 2em; font-weight: bold; margin-bottom: 10px;">E</div> <div style="font-size: 2em; font-weight: bold; margin-bottom: 10px;">R</div> 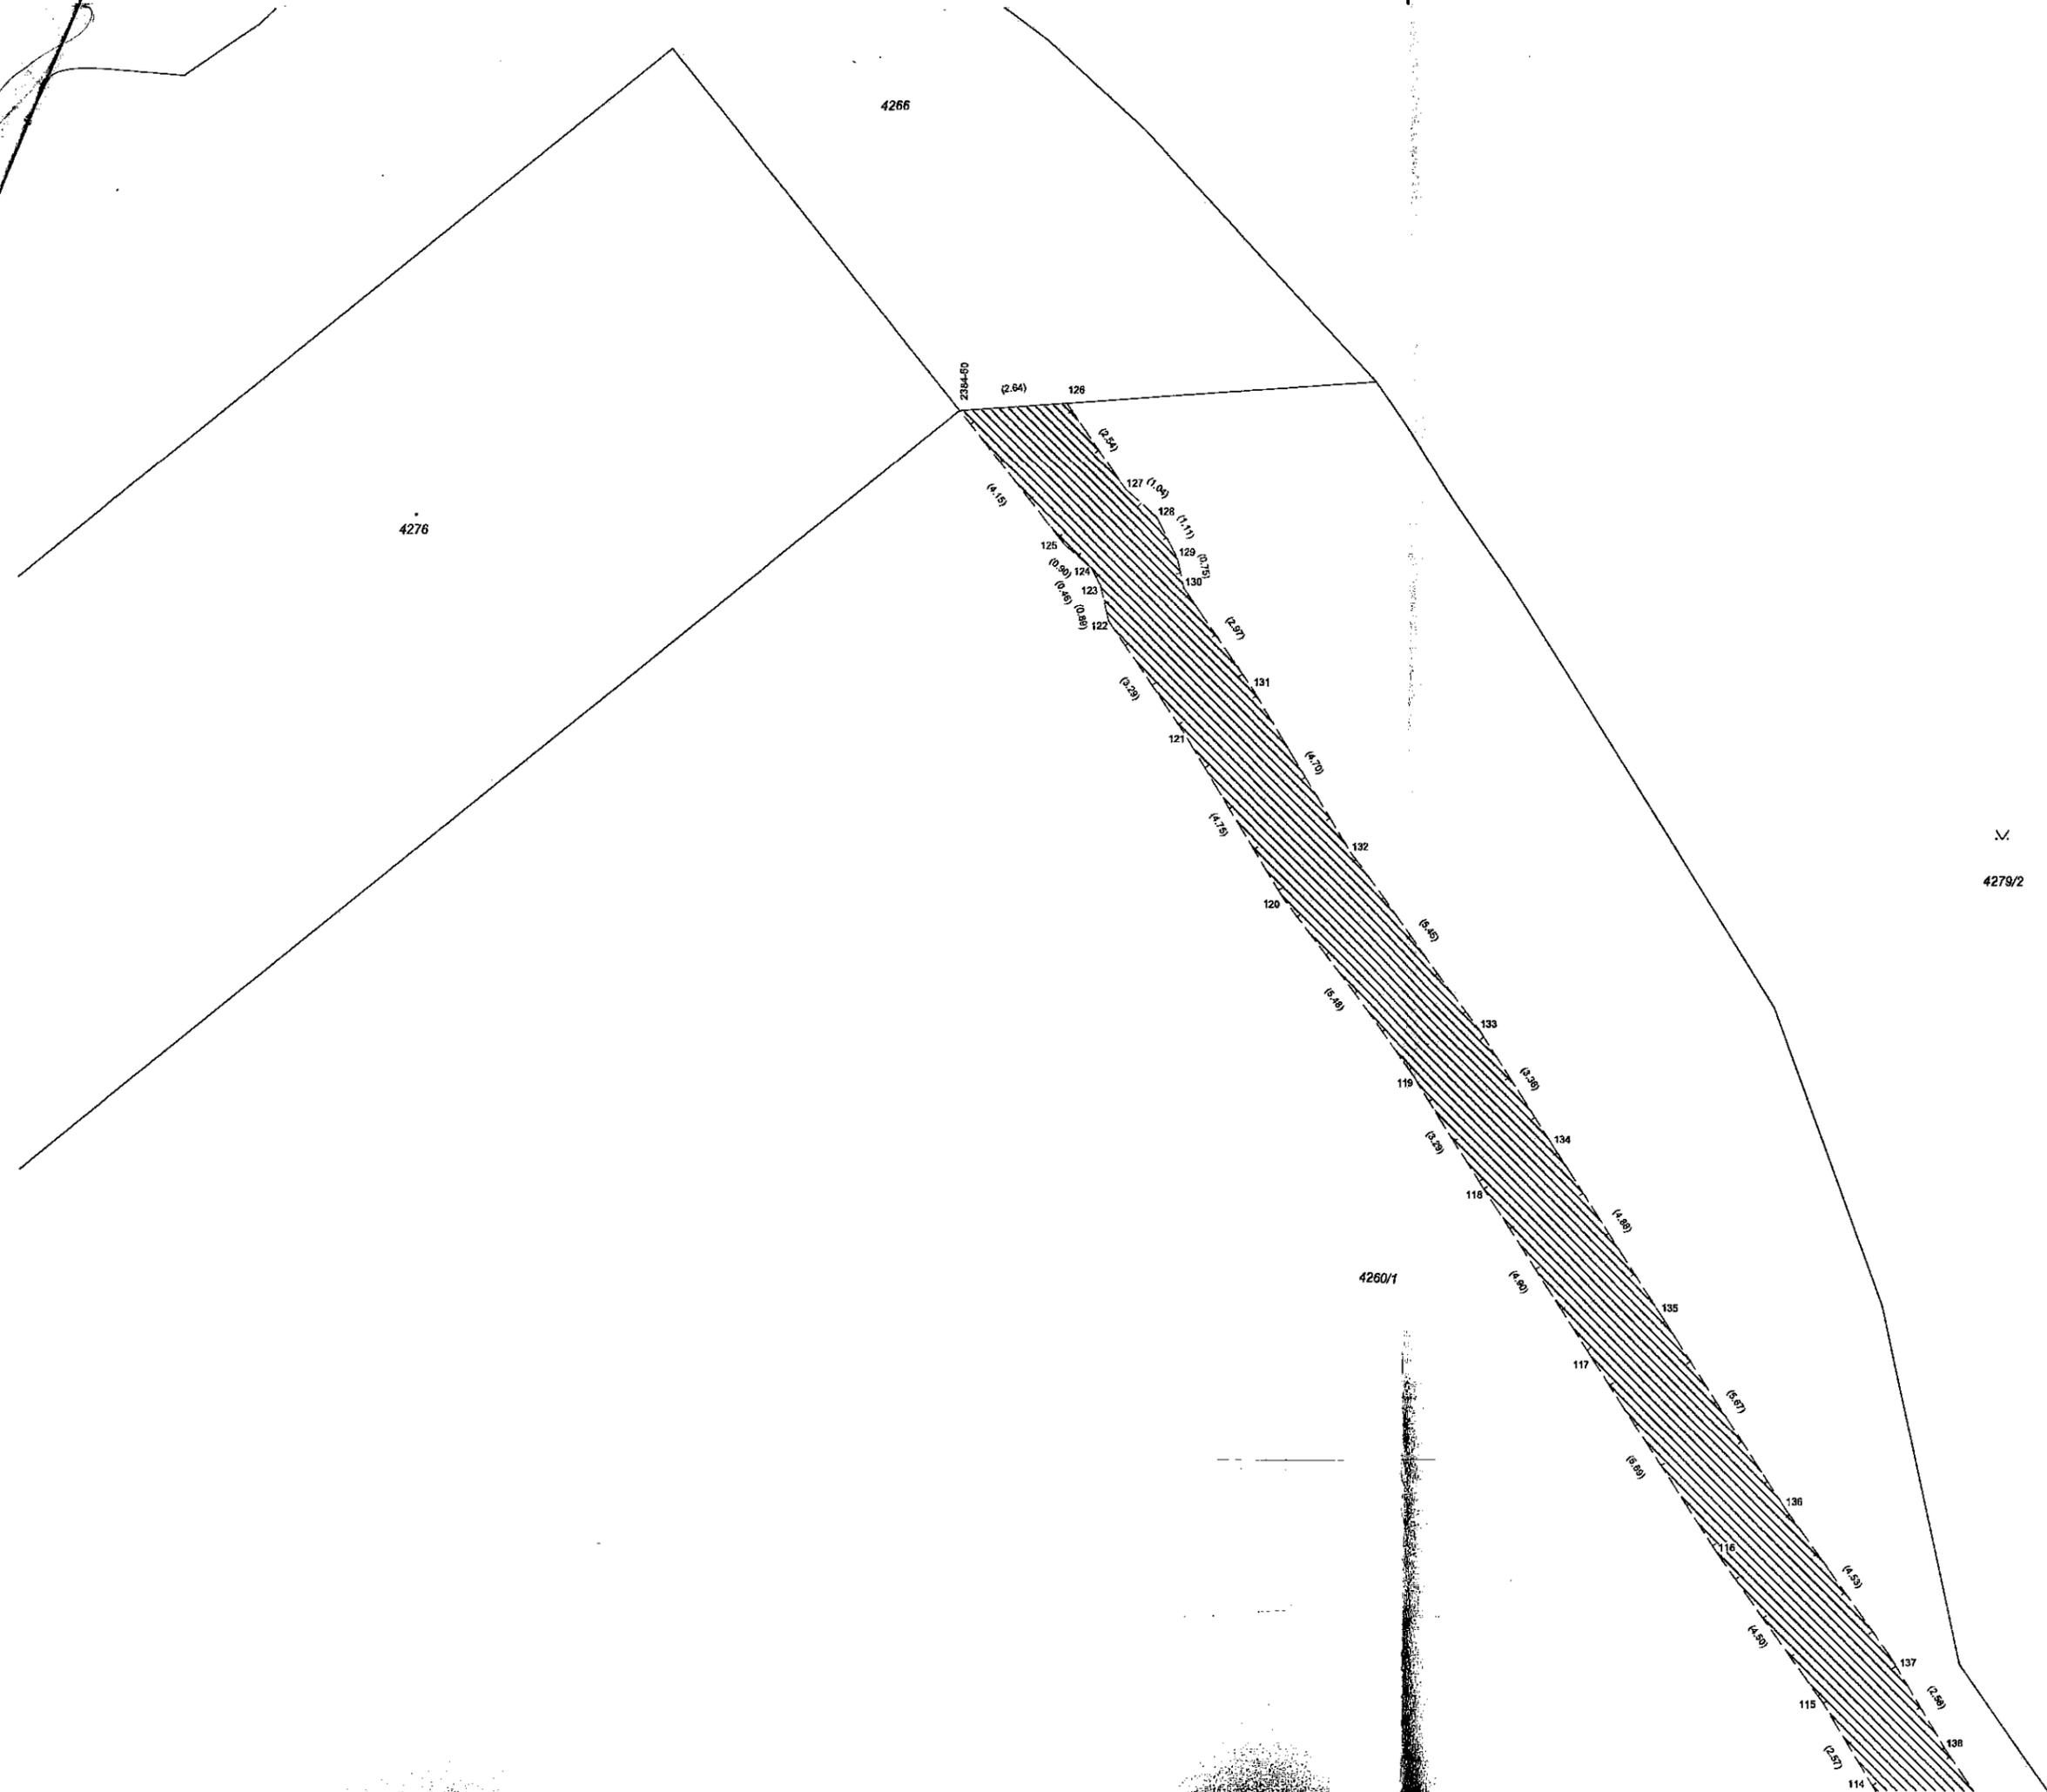




Juliánovské náměstí

4279/2

4280

4260/1

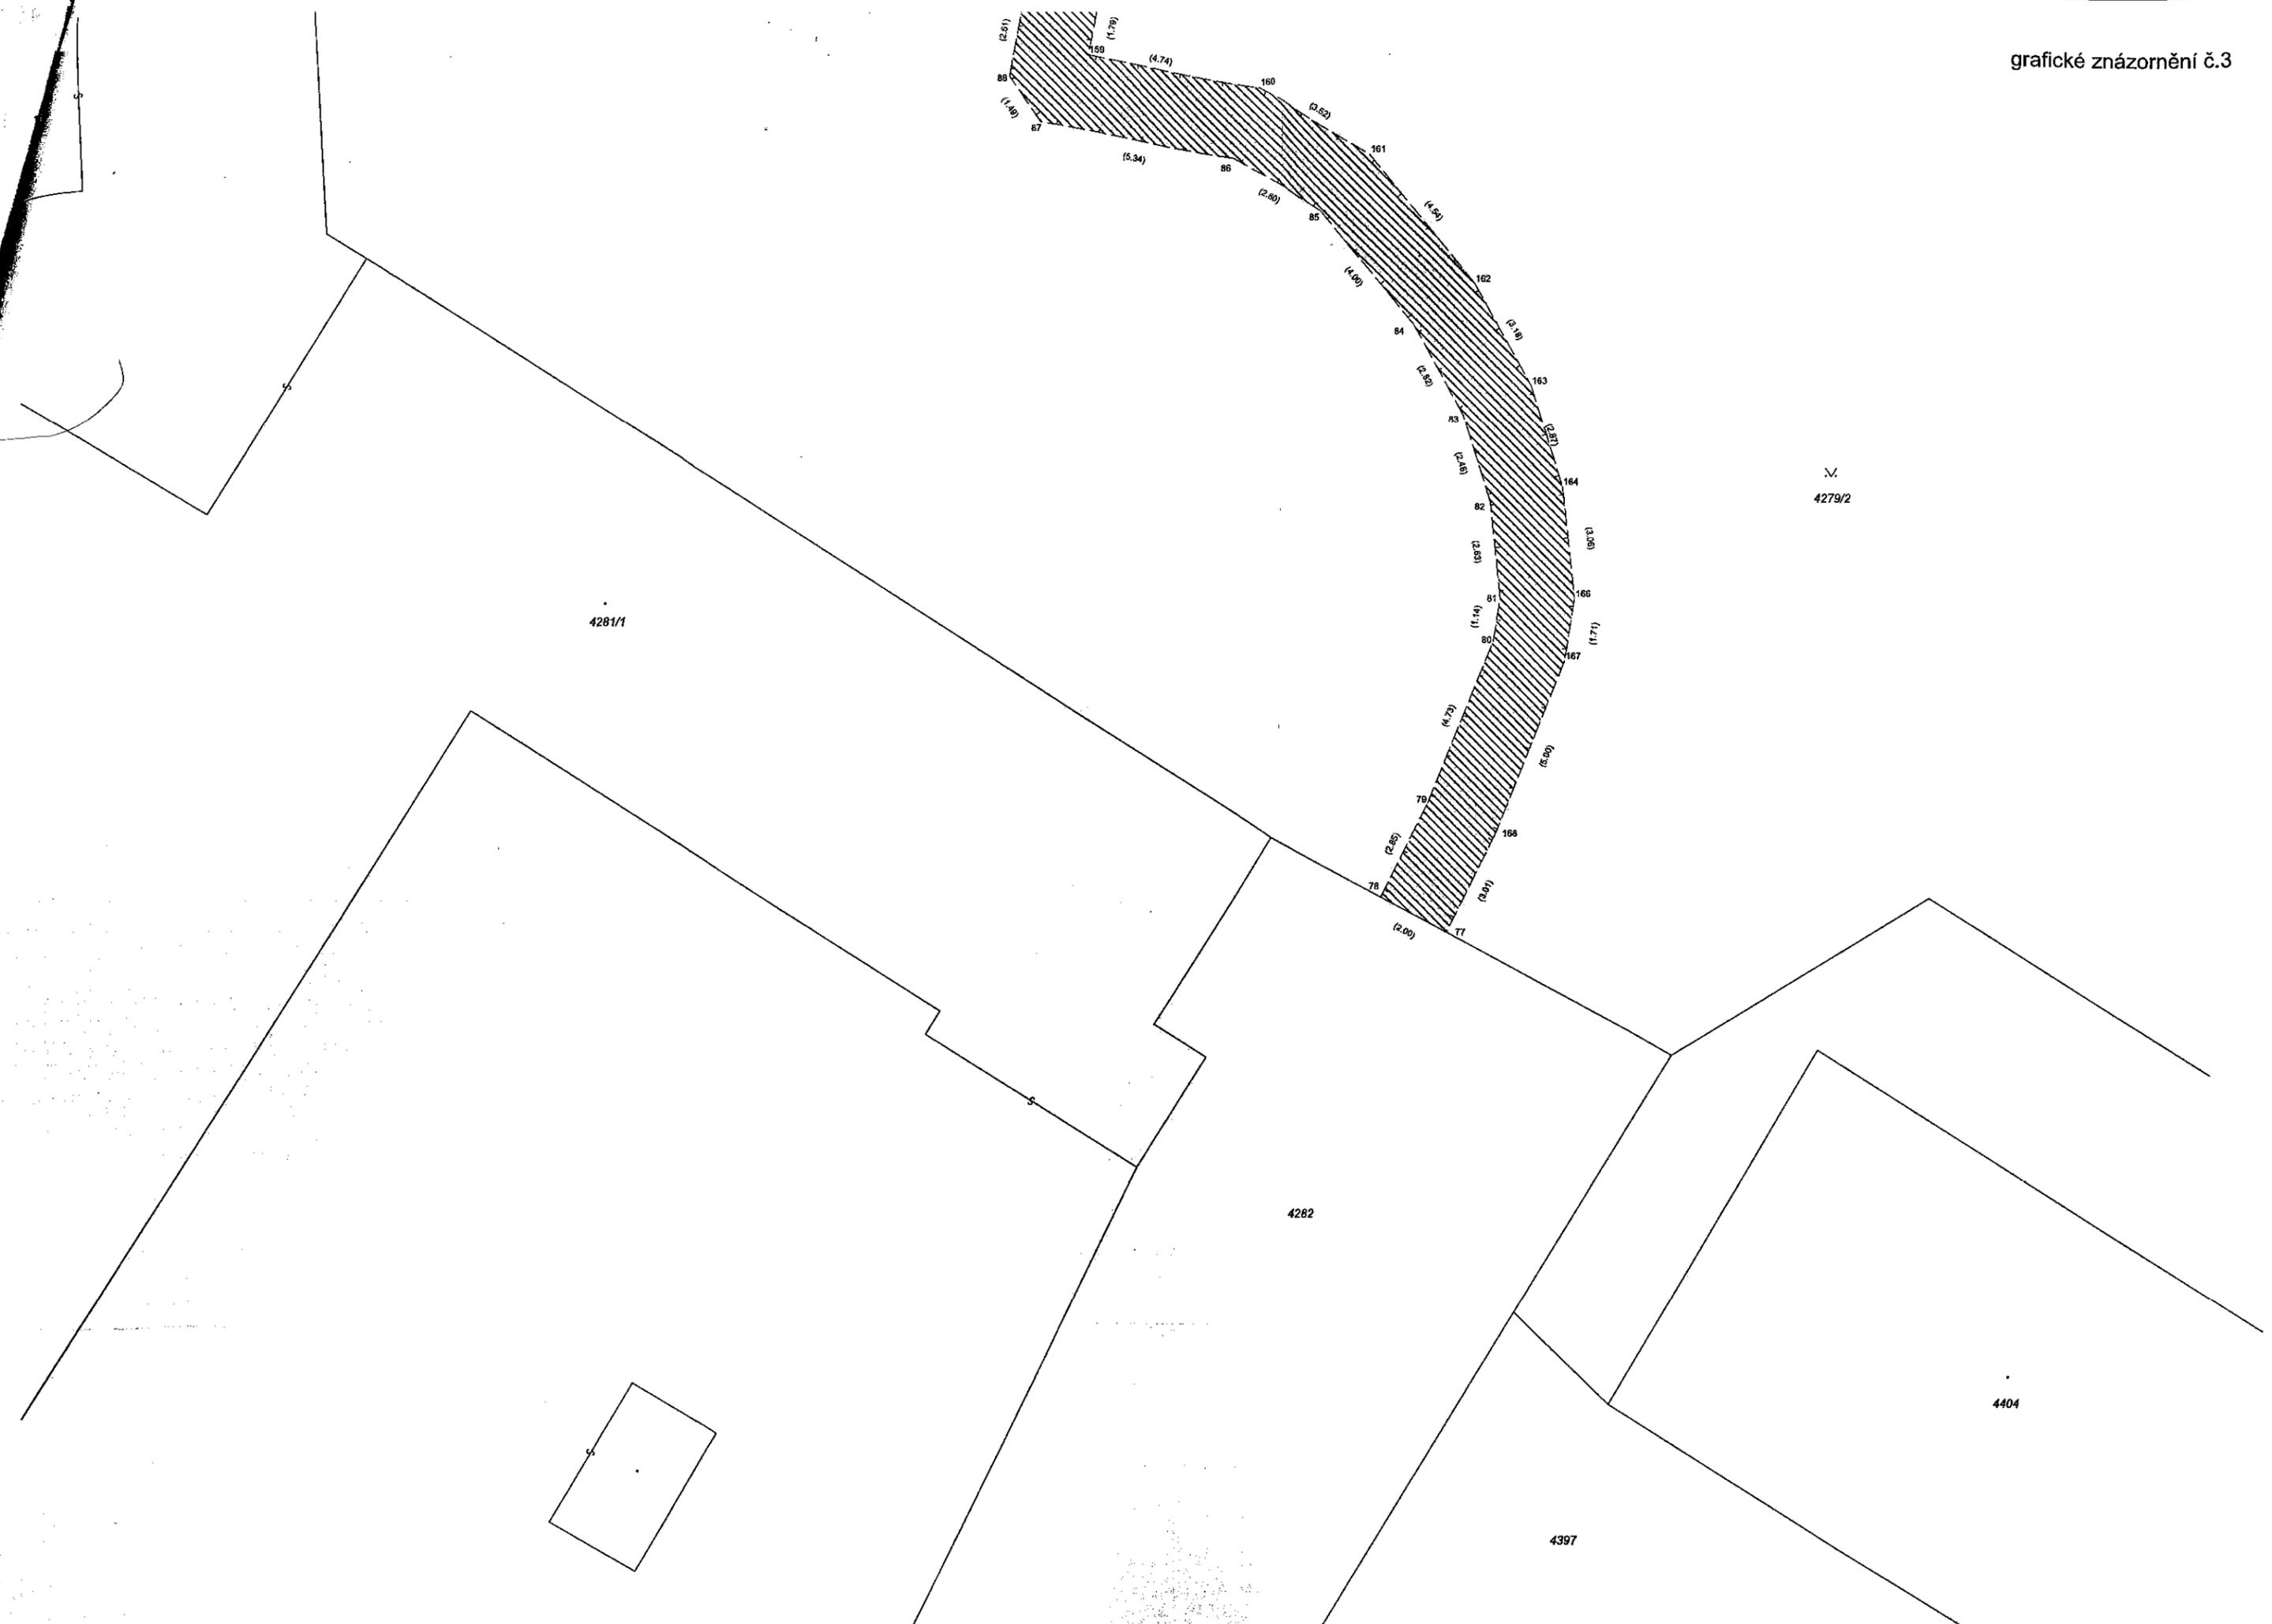

N.  
4279/2

4281/1

4282

4397

4404