
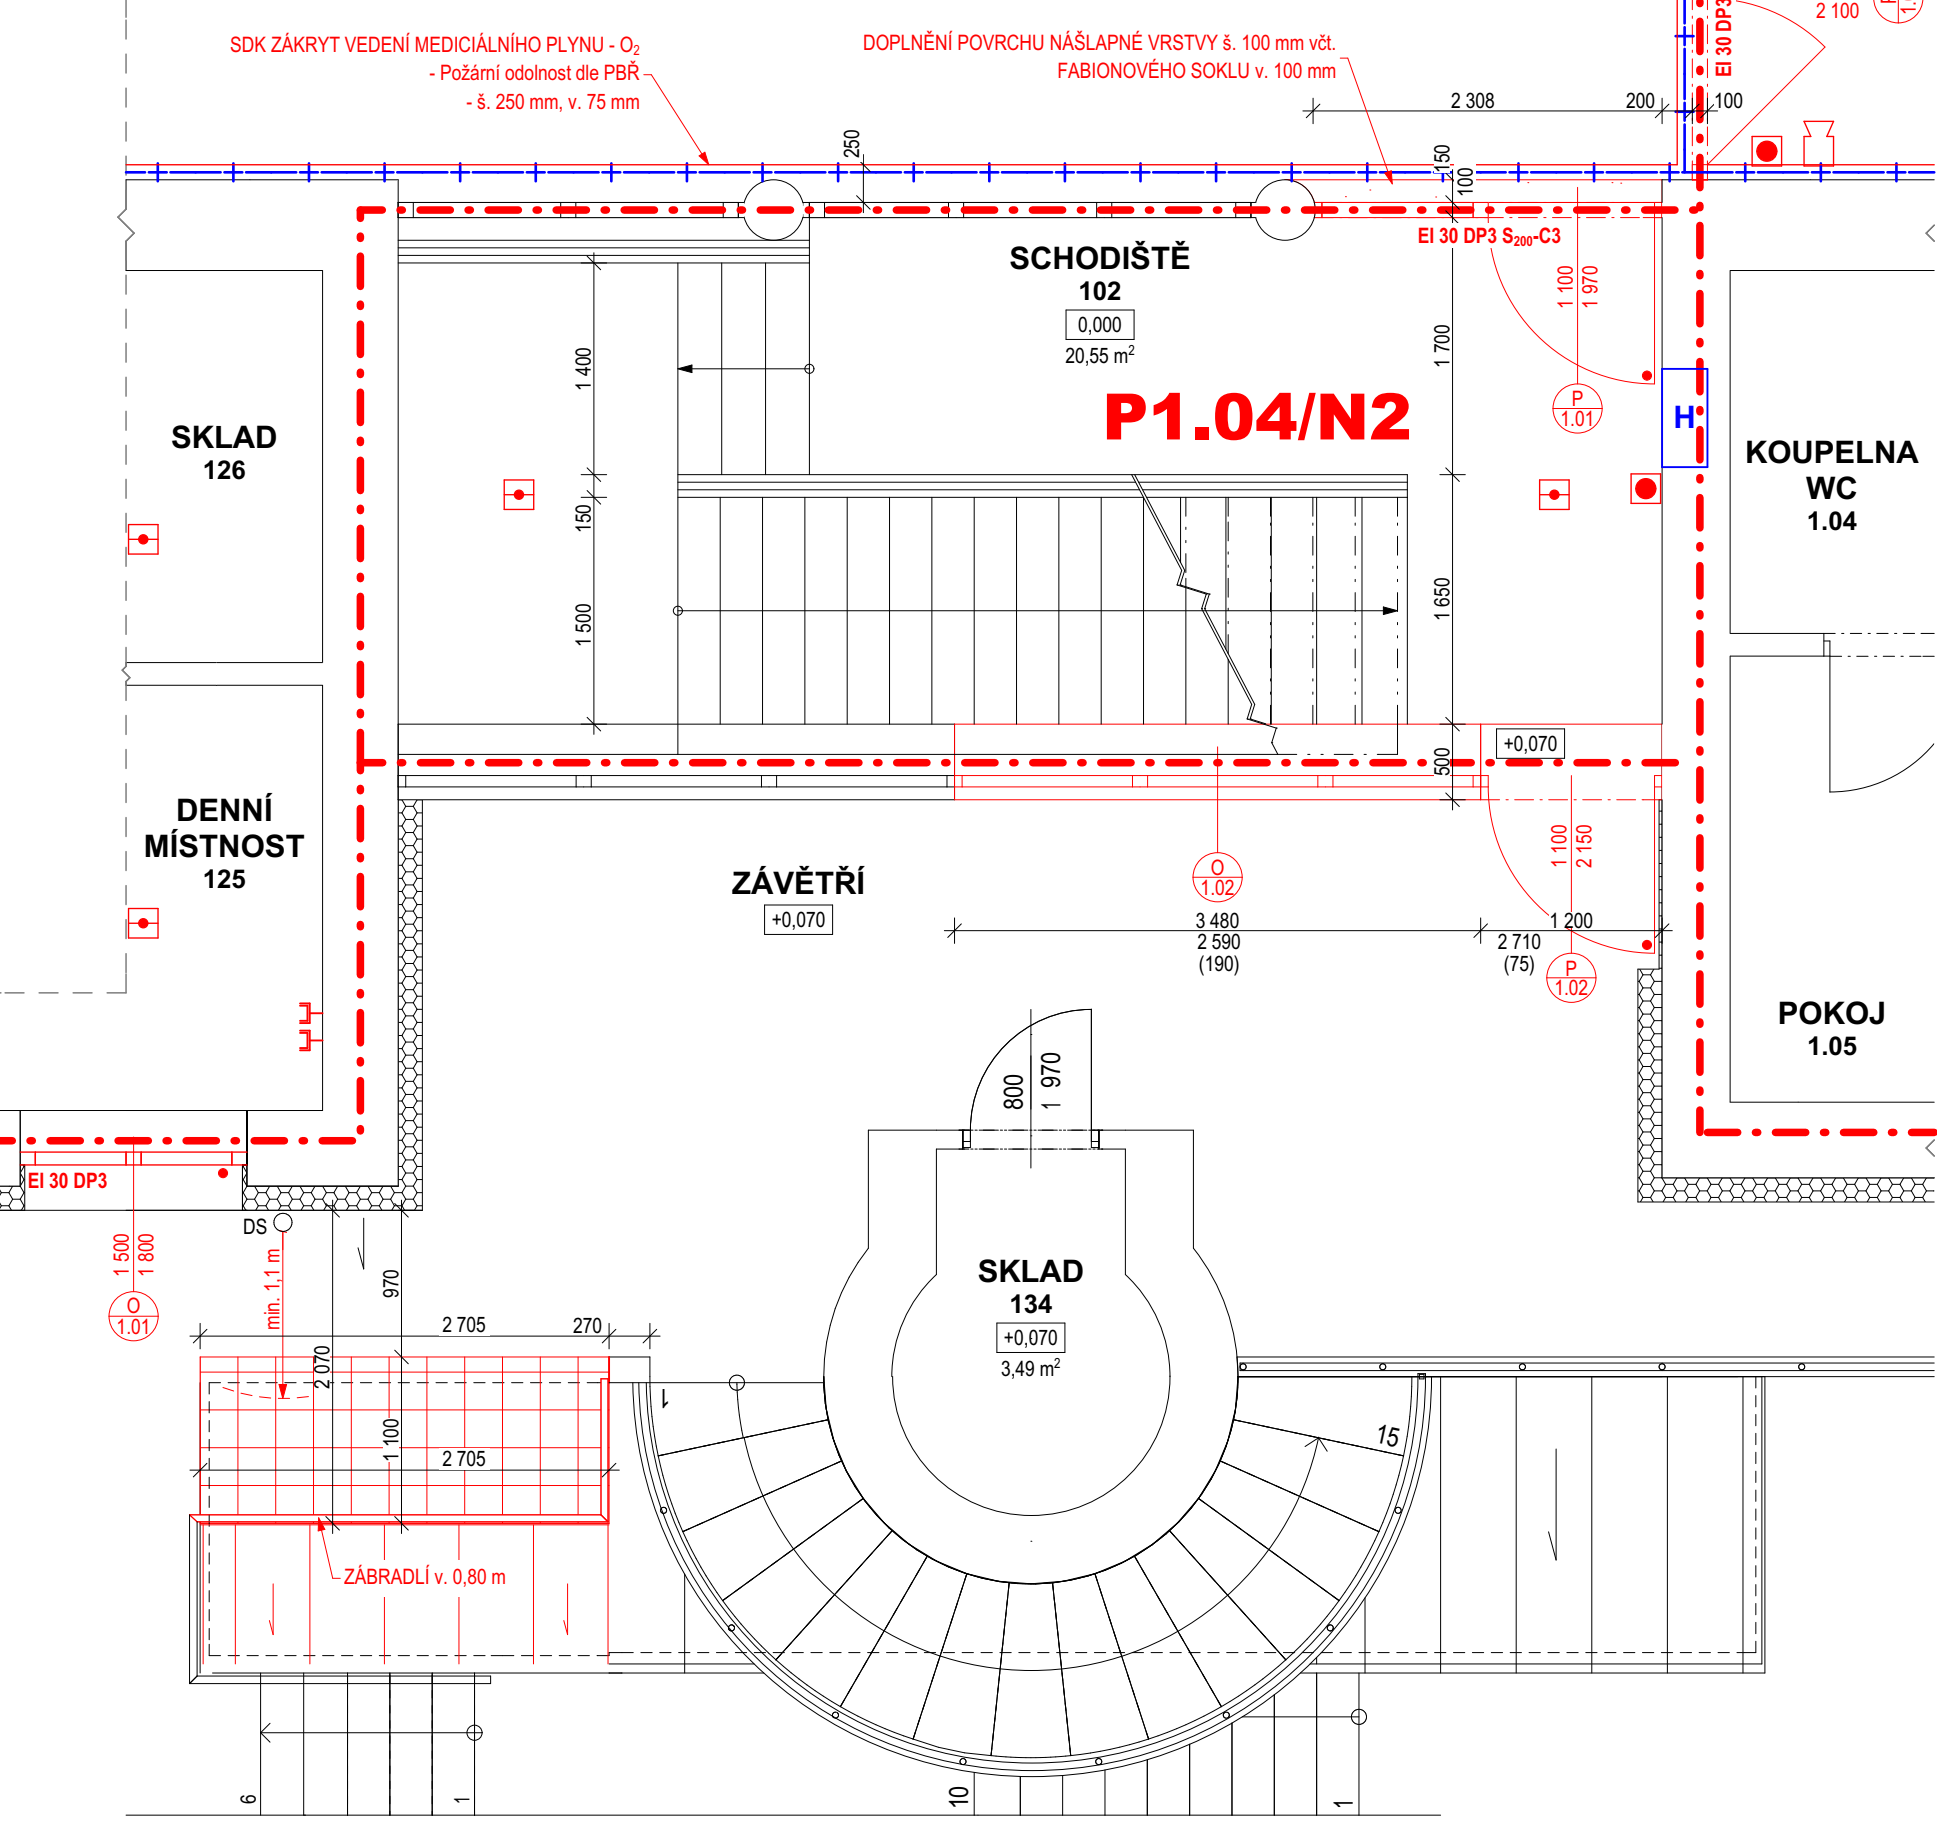


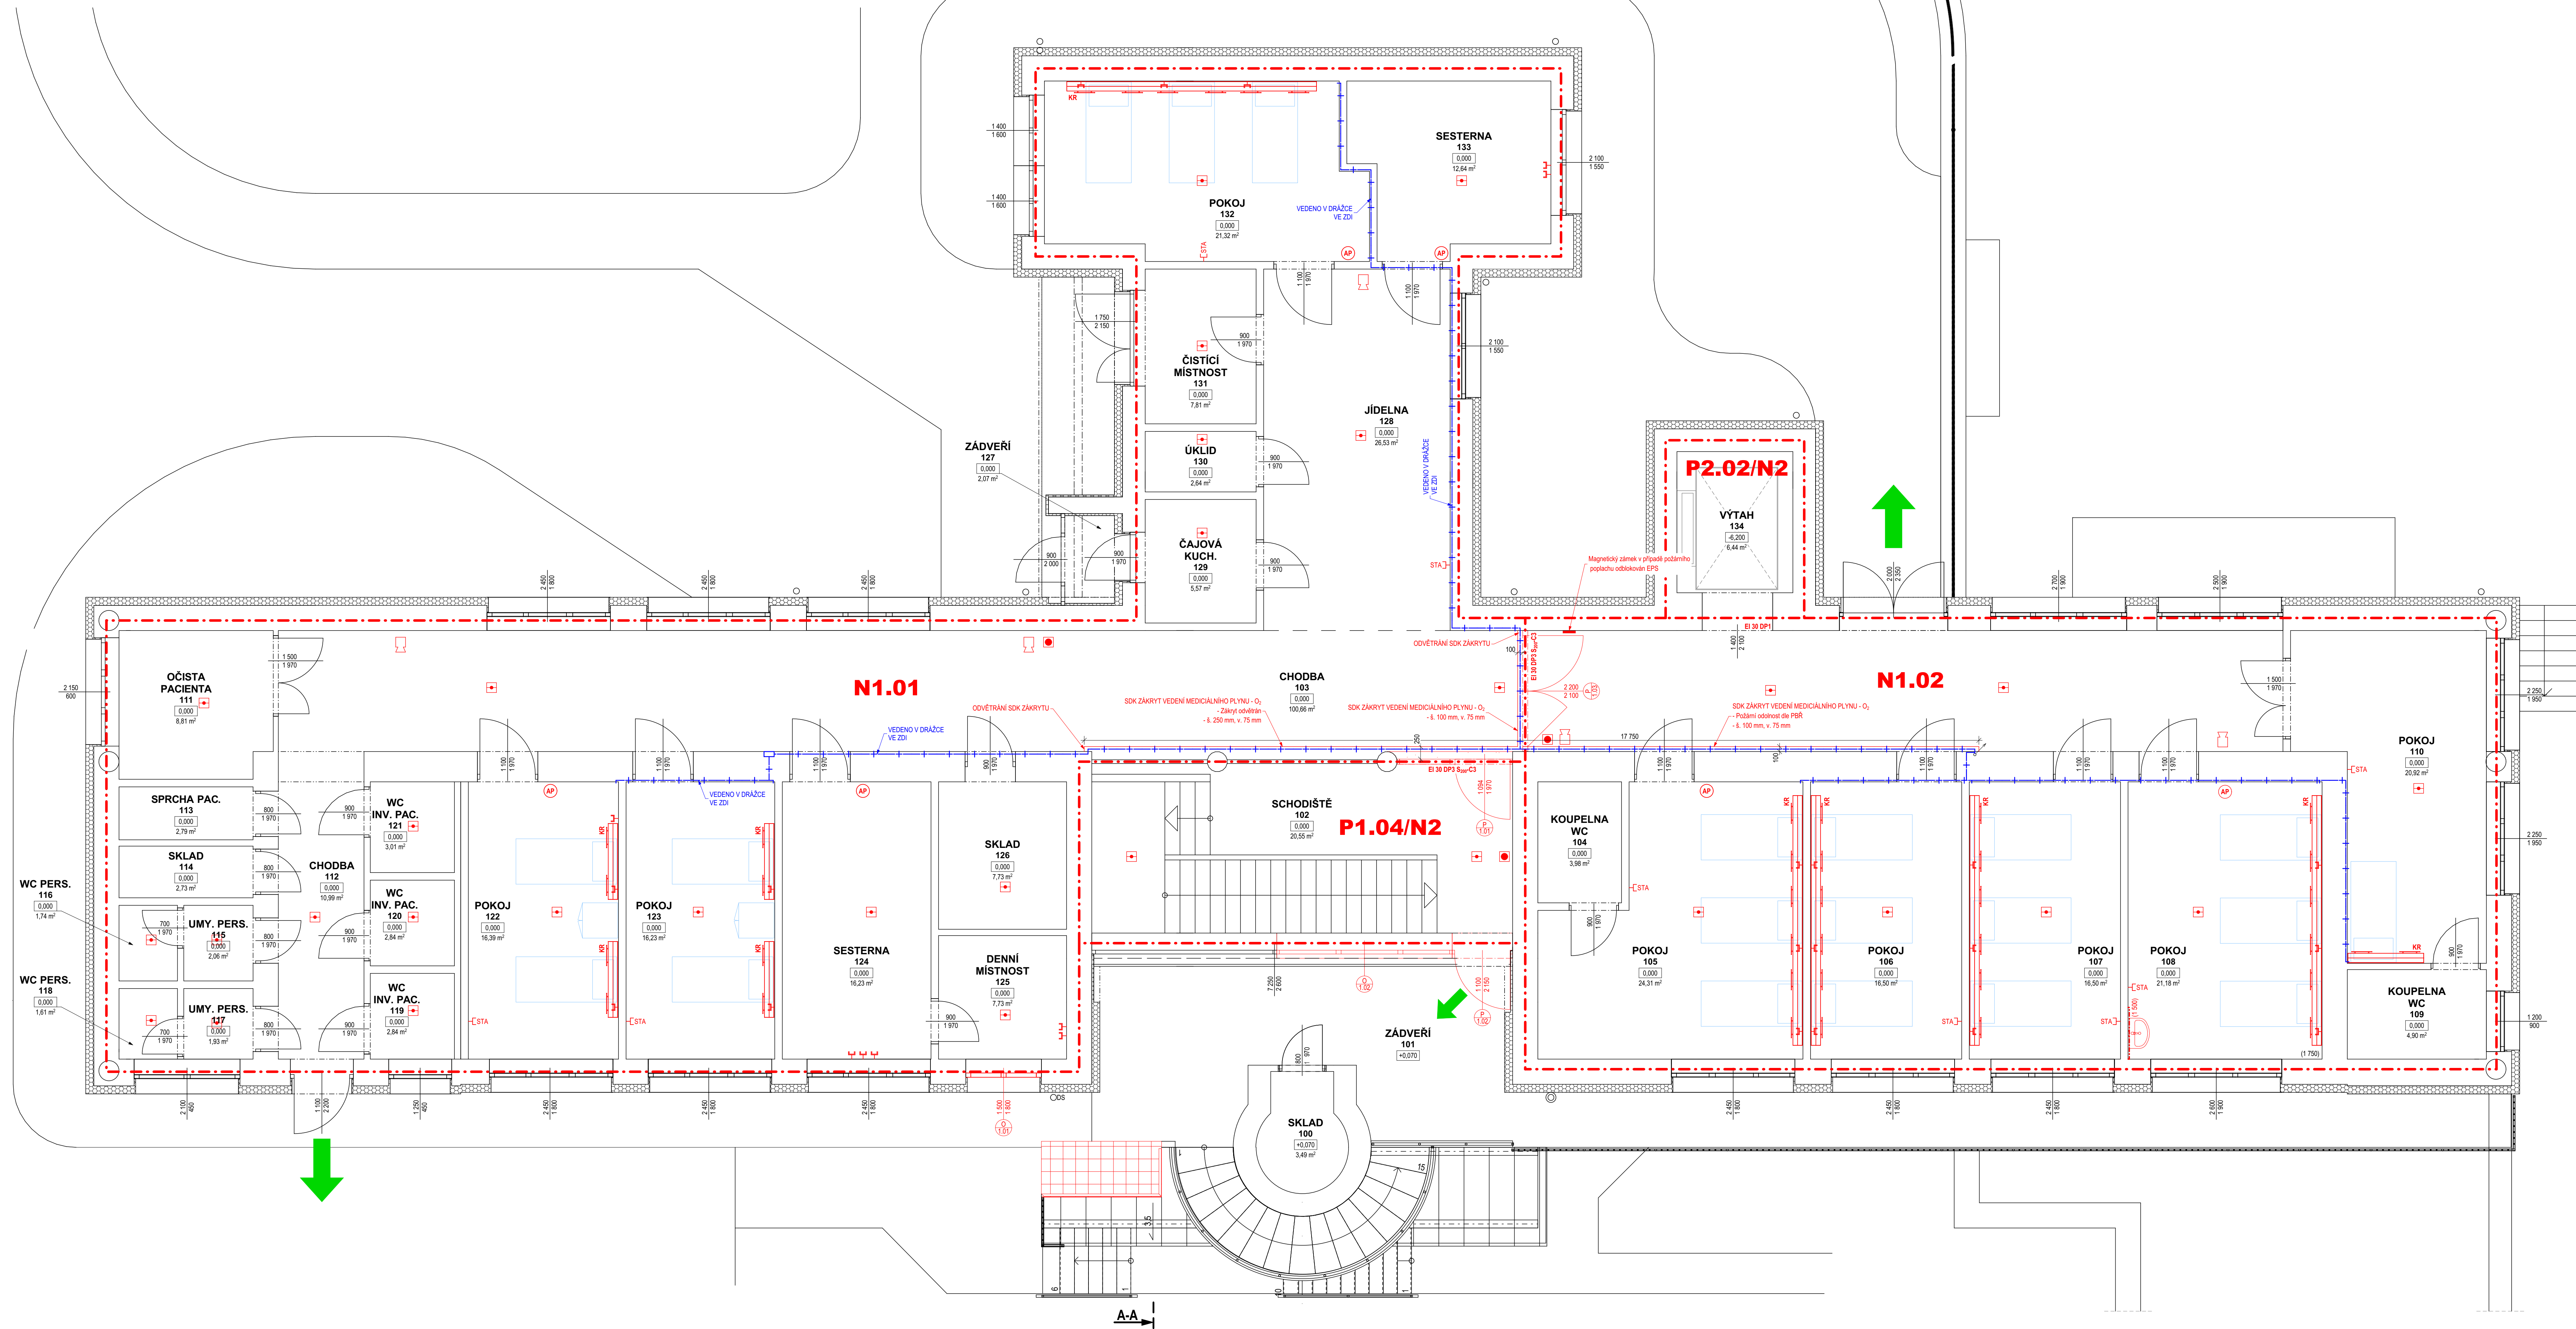

- LEGENDA**
- STÁVAJÍCÍ OBVODOVÁ KONSTRUKCE - KONTAKTNÍ ZATEPLOVACÍ SYSTÉM
 - STÁVAJÍCÍ KONSTRUKCE
 - ZAPRAVENÍ PO BOJNARÁCH PRAČÍCH KERAMICKÝM STŘEPEM S CEMENTOVOU MALTOU. POKROVČOVÁ ÚPRAVA POMOCÍ VOM
 - ZDIVO Z POROSITONOVÝCH TVÁRNIC s 150 mm (150x24x690), P3-500 NA TENKOVÝTĚLÉ LEPIDLO. ZDIVO OPATŘENO OBOUSTRANĚ CEMENTOVÝ LEPIDLEM s 5 mm S VÝZTUŽNOU TKANINOU. NÁSLEDNĚ SE PROVEDE ŠTUKOVÁ OMÍTKA
 - NOVÝ POVLAK PODLAHOVÉ KRYTINY - PVC - 351 m²
 - BLUŠŇ SPECIFIKACE POŽADAVKŮ - viz. D.1.3 POŽÁRNĚ BEZPEČNOSTNÍ ŘEŠENÍ STAVBY
 - HYDRANT - viz. D.1.3 POŽÁRNĚ BEZPEČNOSTNÍ ŘEŠENÍ STAVBY
 - NOVÉ VÝPLNĚ OTVORŮ
 - NOVÉ DVĚRNÍ VÝPLNĚ
 - ZÁMĚRNÉ PRVKY OBECNĚ
 - POŽÁRNÍ ÚSEK
 - KOUŘOVÝ HLÁŠIČ
 - KOUŘOVÝ HLÁŠIČ
 - TLAČÍTKOVÝ HLÁŠIČ
 - ZÁSADKA ŽURAVSKÉ 6A
 - ZÁSADKA ŽURAVSKÉ 6A
 - DATOVÝ ROZVADĚČ RACK
 - WIFI ACCESS POINT, kabel zakončený konektorem RJ45
 - KYSLIKOVÁ RAMPA
 - STÁVAJÍCÍ VEDENÍ MEDICÁLNÍCH PLYNŮ
 - NOVÉ VEDENÍ MEDICÁLNÍCH PLYNŮ
 - NOVÉ VEDENÍ POTRUBÍ VODOVODU A ÚT

OSTATNÍ:

- JEDNOTLIVÉ SKLADBY KONSTRUKCÍ BYLY PŘEVZATY Z PŮVODNÍ PROJEKTOVÉ DOKUMENTACE A TYTO INFORMACE JSOU V PROJEKTU UVÁDĚNY JAKO "PŘEDPOKLADY". Z PROVÁZČNÍCH DŮVODŮ NEMOHLY BYT PROVEDENY SONDY JEDNOTLIVÝCH SKLADBY KONSTRUKCÍ. V RAMCI STAVEBNÍCH PRACÍ BUDOU PROVEDENY SONDY PRO ZJIŠTĚNÍ PŘEDPOKLÁDANÝCH SKLADBY A TLOUŠTEK JEDNOTLIVÝCH KONSTRUKCÍ. NA ZÁKLADĚ PROVEDENÝCH SOND BUDE PŘÍPADNĚ V RAMCI AUTORSKÉHO DOZORU UPRAVENO ŘEŠENÍ.
- PŘI STAVEBNÍ ÚPRAVĚ JE NUTNÉ POSTUPOVAT DLE PLATNÝCH ČSN A TECHNOLOGICKÝCH PŘEDPISŮ A PRAVIDEL S OHLEDEM NA VŠECHNY PLATNÉ PŘEDPISY BOZP.
- POKUD SE PŘI REALIZACI OBJEVÍ NEJAKÝCHTO NEBO DŮLEŽITÝCH NEJEDNODUŠNÝCH OKOLNOSTEM, JE NUTNÉ NEODKLADNĚ INFORMOVAT STAVBYNÍ A TECHNICKÝ DOZOR, PŘÍPADNĚ PROJEKTANTA, PRO UPŘESNĚNÍ DALŠÍHO POSTUPU PRÁCE.
- V RAMCI VÝSTAVBY JE NUTNÉ VZÁJEMNĚ KORDINOVAT TECHNICKOU DOKUMENTACI (VÝKRESOVOU A TEXTOVOU ČÁST) SE STAVEBNÍ A KONSTRUKČNÍ ČÁSTÍ S NÁKLADNOSTÍ NA DALŠÍ ČÁSTI STAVEBNÍ DOKUMENTACE. TĚM NEMOHOU BYT PROJEKT INSTALACE (TZB), POŽÁRNĚ BEZPEČNOSTNÍ ŘEŠENÍ, PROJEKT STATICKÉHO ŘEŠENÍ APOD. PŘÍPADNĚ OPATŘENÍ SPADAJÍCÍ DO POŽÁRNĚ BEZPEČNOSTNÍHO ŘEŠENÍ (ZNAČENÍ UNIKOVÝCH ČESTÍ, ROZMÍSTĚNÍ HASIČSKÝCH PŘÍSTROJŮ, OKNA A DVĚŘE S UNIKOVÝMI POŽÁRNÍMI ODKLONITELNÝMI APOD.) JE NUTNÉ OHEVIT V PROJEKTOVÉ DOKUMENTACI POŽÁRNĚ BEZPEČNOSTNÍHO ŘEŠENÍ. V PRŮBĚHU REALIZACE JE NUTNÉ ZAJISTIT PROVEDENÍ PROSTUPŮ INSTALACÍ V RAMCI PROVÁZČEHO PROJEKTUSPECIALIZACÍ VZT, UT, ELEKTRO APOD. V PŘÍPADĚ, ŽE TO PROSTUPŮM VEDENÍ VYZÁDÁJE, JE NUTNÉ PROVĚST TAKOVÉ OCHRANNÉ PRVKY, KTERÉ ZABEZPEČÍ OCHRANU TĚMTO VEDENÍM NÁPR. POMOCÍ OCELOVÝCH OCHRÁNKŮ APOD.