

Smlouva o umístění zařízení a poskytnutí služby (lokalita Brumlovka – Budova Alpha)

Smluvní strany

1. Regionální organizátor pražské integrované dopravy, příspěvková organizace

sídlo: Rytířská 406/10, Staré Město, 110 00 Praha 1

IČO: 60437359

DIČ: CZ60437359

zastoupena: Ing. et Ing. Petr Tomčík, ředitel

(dále jen „**Organizátor**“)

2. PASSERINVEST BBC 2, s.r.o.

sídlo: Želetavská 1525/1, Michle, 140 00 Praha 4

IČO: 04172108

DIČ: CZ04172108

zapsána v obchodním rejstříku u Městského soudu v Praze, oddíl C, vložka 243628

zastoupená zmocněncem spol. PASSERINVEST GROUP, a.s.,


(dále jen „**Vlastník**“)

I.

Předmět smlouvy

1. Shora uvedený Vlastník je výlučným vlastníkem pozemku parc. č. 436/20, nacházejícího se v obci Praha, katastrální území Michle, jehož součástí je stavba – budova č. p. 1461, známá též jako „Budova Alpha“ v administrativním a rezidenčním areálu *lokalita Brumlovka* (dále jen „**Budova**“).
2. Organizátor disponuje LED informačním panelem o vnějších rozměrech přibližně 1.164 mm x 643 mm x 150 mm (šířka x výška x tloušťka) a hmotnosti přibližně 45 kg, určeným pro venkovní instalaci na zastávky veřejné dopravy, jehož primárním účelem je zobrazování aktuálních informací o odjezdech spojů veřejné dopravy v zájmové oblasti, případně dalších souvisejících provozních informací týkajících se veřejné dopravy (dále jen „**Panel**“).
3. Předmětem této smlouvy je umístění Panelu na Budovu a poskytování souvisejících služeb.

II.

Práva a povinnosti smluvních stran

1. Panel bude umístěn na vnějším plášti Budovy směrem k ulici Vyskočilova. Zákres umístění a technický popis Panelu je v příloze č. 1 k této smlouvě.
2. Ohledně instalace a zprovoznění Panelu se smluvní strany dohodly následovně:
 - a) Stavební přípravu a instalaci držáku Panelu do pláště Budovy zajistí na své náklady Vlastník. Požadavky na stavební přípravu jsou v příloze č. 2 k této smlouvě.
 - b) Držák pro instalaci Panelu včetně statického posudku obstará Organizátor, a to dle specifikace umístění a řezu fasády poskytnutých Organizátorovi Vlastníkem, jež tvoří přílohu č. 3 k této smlouvě.

- c) Instalaci samotného Panelu včetně připojení k elektrické síti a internetu a následného oživení provede na své náklady Organizátor.
 - d) Zakrytí fasády po instalaci Panelu zajistí na své náklady Vlastník.
3. Organizátor je dále povinen
- a) zajistit řádné dodávání příslušných dat do Panelu nezbytných pro jeho řádnou funkci pomocí internetového připojení přes SIM kartu; náklady na internetové připojení hradí Organizátor;
 - b) strpět přerušení nebo omezení provozu Panelu v případě přerušení dodávky elektřiny v důsledku plánovaných oprav či odstávek nebo kvůli havarijní situaci;
 - c) udržovat Panel ve funkčním stavu neohrožujícím okolí, a to zajišťováním potřebné technické údržby včetně zákonných revizí a kontroly upevnění, případně též oprav;
 - d) v případě závady, poruchy nebo poškození Panelu podniknout bez zbytečného odkladu poté, co se o těchto okolnostech dozví, příslušné kroky k nápravě;
 - e) v případě ukončení této smlouvy Panel včetně jeho držáku bez zbytečného odkladu na své náklady demontovat; Vlastník poskytne součinnost v nezbytném rozsahu pro rozkrytí a zakrytí fasády;
 - f) nést odpovědnost za veškeré škody vzniklé běžným provozem držáku a instalací či běžným provozem Panelu.
4. Vlastník je dále povinen
- a) zajistit k Panelu standardní přívod elektrické energie o napětí 230 V (střídavý proud) v souladu s Požadavky na stavební přípravu definované v příloze č. 2;
 - b) umožnit Organizátorovi nebo jím pověřené osobě nepřetržitý přístup k Panelu za účelem plnění povinností dle odstavce 3;
 - c) neprodleně oznámit Organizátorovi jakoukoliv závadu, poruchu nebo poškození Panelu, o nichž se dozví; oznámení lze učinit též prostřednictvím e-mailu na adresu [REDACTED]
5. Organizátor nesmí bez souhlasu Vlastníka provádět jakékoliv stavební úpravy, dispoziční změny nebo zasahovat do sítí nebo elektroinstalace v místě připojení Panelu.

III.

Odměna a náhrada nákladů

1. Vlastník bude hradit Organizátorovi odměnu ve výši 12.000,- Kč bez DPH ročně za provozování Panelu včetně veškerých činností poskytovaných Organizátorem dle čl. II odst. 3 výše. K odměně bude účtována daň z přidané hodnoty dle zákona č. 235/2004 Sb., o dani z přidané hodnoty, ve znění pozdějších předpisů (dále jen „**zák. o DPH**“). Organizátor vystaví daňový doklad vždy k poslednímu dni příslušného kalendářního roku.
2. Organizátor bude hradit Vlastníkovi spotřebu elektrické energie dle čl. II odst. 4 písm. a). Smluvní strany se dohodly na paušální platbě za energie ve výši 1.000, - Kč bez DPH měsíčně. K platbě za elektrickou energii bude účtována DPH dle zák. o DPH. Strany se dohodly, že Vlastník vystaví daňový doklad vždy za kalendářní rok zpětně s datem uskutečnění zdanitelného plnění k 31. prosinci příslušného kalendářního roku.
3. Smluvní strany se dohodly na vzájemném zápočtu plateb uvedený v odst. 1 a 2 tohoto článku

IV. Odpovědní zástupci smluvních stran

1. Pro účely komunikace v běžných provozních věcech (např. předání a převzetí předmětu koupě, uplatňování práv z odpovědnosti za vady apod.) ustanovují smluvní strany následující odpovědné zástupce, kteří jsou oprávněni jménem těchto smluvních stran jednat:
 - a) zástupce Vlastníka pro účely hlášení poruch: [REDACTED]
 - b) zásilací adresa Vlastníka pro fakturační účely: [REDACTED]
 - c) zástupce Organizátora: [REDACTED]
 - d) zásilací adresa Organizátora pro fakturační účely: [REDACTED]
2. Je-li zástupců ustanoveno více, může každý z nich jednat samostatně.
3. Údaje o odpovědném zástupci může příslušná smluvní strana kdykoliv změnit. Tato změna je vůči druhé smluvní straně účinná ode dne následujícího po dni, kdy jí byla změna oznámena.
4. Odpovědní zástupci nejsou oprávněni tuto smlouvu měnit.

V. Trvání smlouvy

1. Tato smlouva se uzavírá na dobu neurčitou.
2. Kterákoliv smluvní strana může tuto smlouvu jednostranně ukončit ke konci kalendářního měsíce výpovědi danou alespoň 3 měsíce předem. Výpověď musí být písemná a musí být v uvedené lhůtě doručena druhé smluvní straně.
3. Tímto článkem nejsou dotčeny ostatní možnosti ukončení smlouvy podle příslušných právních předpisů.

VI. Závěrečná ujednání


1. Nedílnou součástí této smlouvy jsou též její přílohy:
 - **příloha č. 1:** Zákres umístění Panelu
 - **příloha č. 2:** Požadavky na stavební přípravu
 - **příloha č. 3:** Specifikace umístění a řezu fasády
2. Tato smlouva je vyhotovena ve dvou stejnopisech s platností originálu, z nichž každá smluvní strana obdrží po jednom.
3. Tuto smlouvu je možno měnit pouze písemnou formou na základě vzestupně číslovaných dodatků.

4. Tato smlouva nabývá účinnosti dnem uveřejnění v registru smluv podle zákona č. 340/2015 Sb., o zvláštních podmínkách účinnosti některých smluv, uveřejňování těchto smluv a o registru smluv (zákon o registru smluv), ve znění pozdějších předpisů (dále jen „**zákon o registru smluv**“).
5. Uveřejnění této smlouvy podle zákona o registru smluv zajistí Organizátor. Smluvní strany potvrzují, že žádnou část této smlouvy nepovažují za důvěrnou nebo za předmět obchodního tajemství, a souhlasí, že Organizátor je oprávněn takto uveřejnit smlouvu v plném znění (po případné úpravě s ohledem na ochranu osobních údajů).
6. Případná nicotnost, neplatnost nebo nevymahatelnost některého ujednání této smlouvy nezpůsobuje nicotnost, neplatnost nebo nevymahatelnost ostatních ujednání této smlouvy. Smluvní strany jsou povinny takové nicotné, neplatné nebo nevymahatelné ujednání nahradit neprodleně ujednáním, jež se nejvíce blíží účelu sledovanému takovým nicotným, neplatným nebo nevymahatelným ujednáním, a to formou písemného dodatku k této smlouvě.
7. Smluvní strany se s touto smlouvou řádně seznámily a jejímu obsahu rozumí; smlouva určitě a srozumitelně vyjadřuje svobodnou a vážnou vůli smluvních stran a není uzavírána v tísní nebo za nápadně nevýhodných podmínek, na důkaz čehož smluvní strany připojují své podpisy



.....
**Regionální organizátor pražské
integrované dopravy, příspěvková
organizace**
Ing. et Ing. Petr Tomčík
ředitel



✓ **PASSERINVEST BBC 2, s.r.o.**
zastoupená zmocněncem spol.
PASSERINVEST GROUP, a.s.,

Příloha č. 1 - Zákres umístění a technický popis Panelu
Zákres umístění – ulice Vyskočilova, zastávka Brumlovka


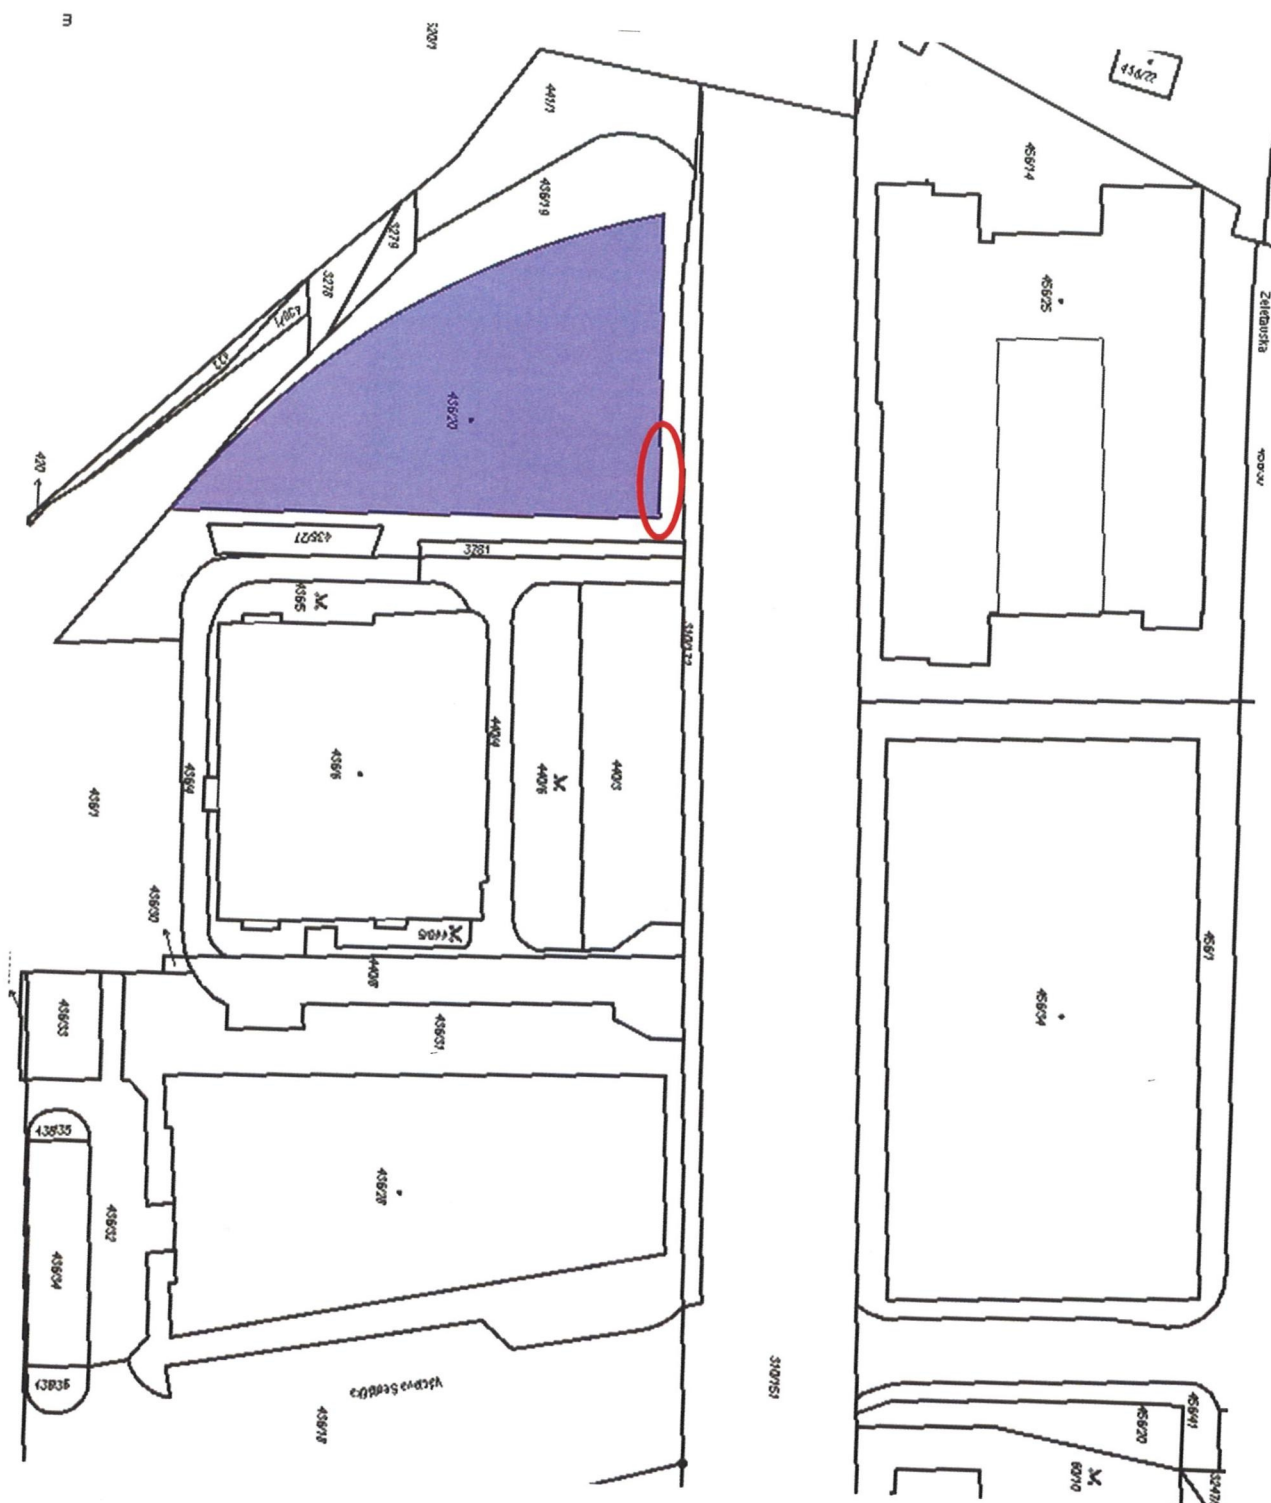


Technický popis Panelu

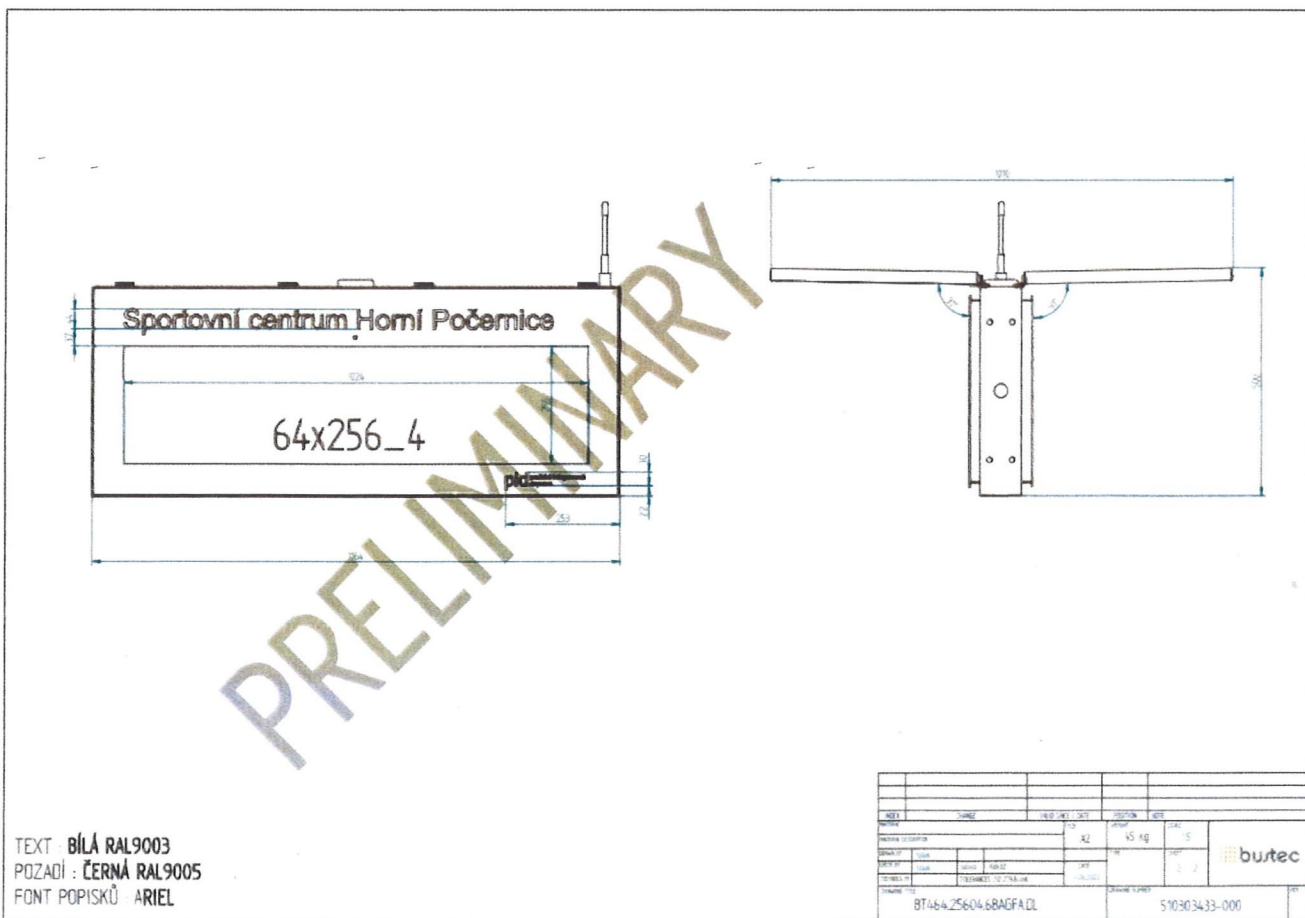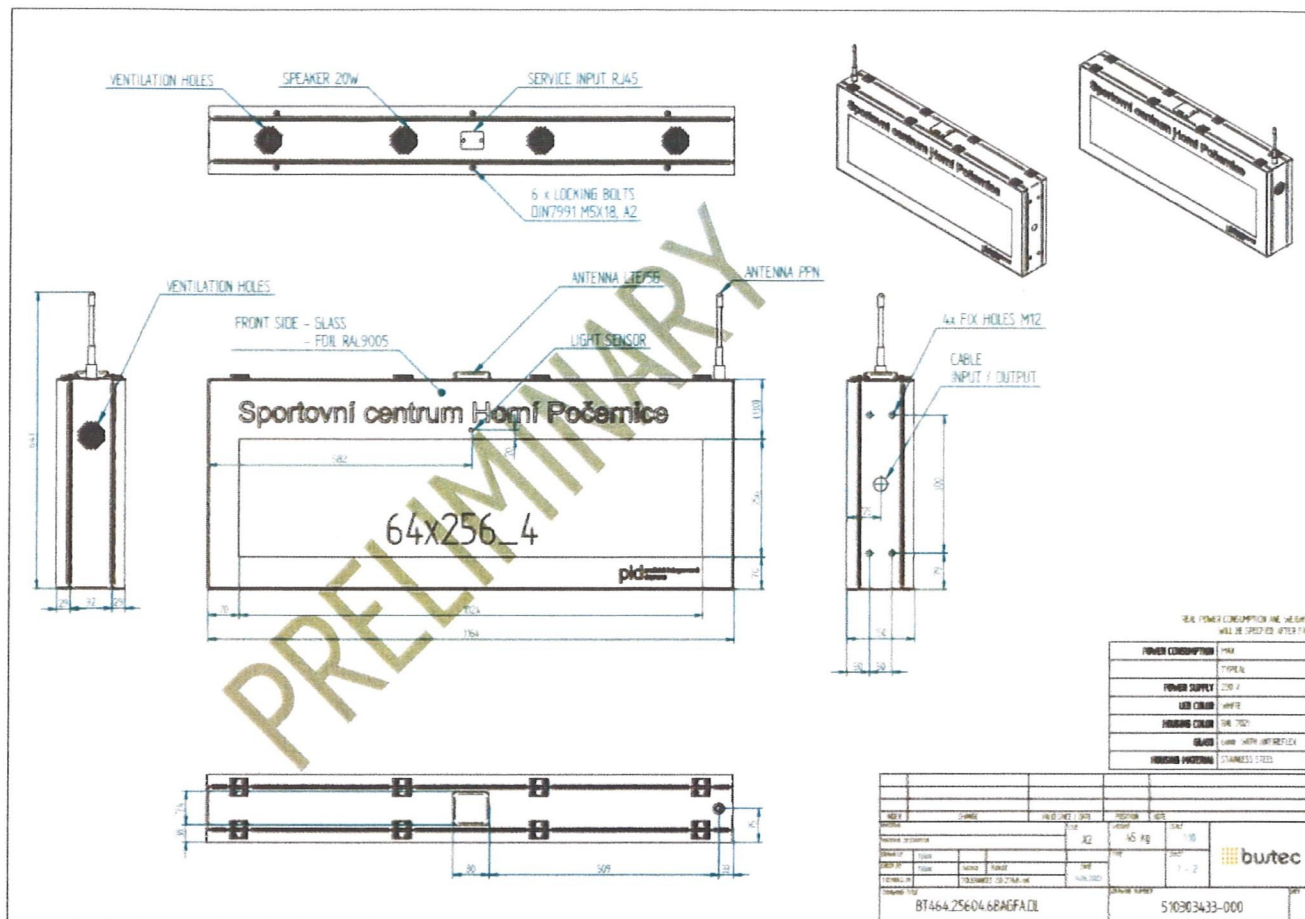


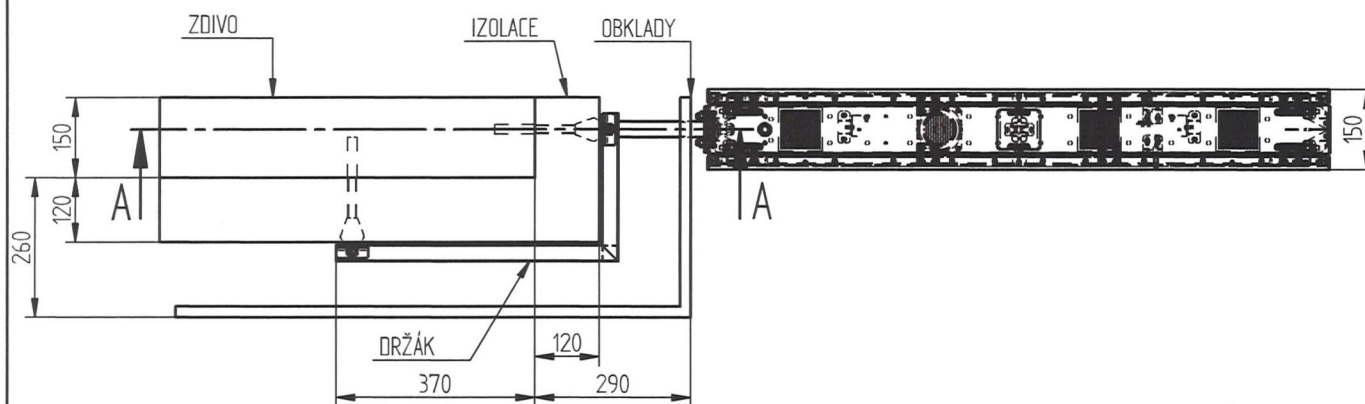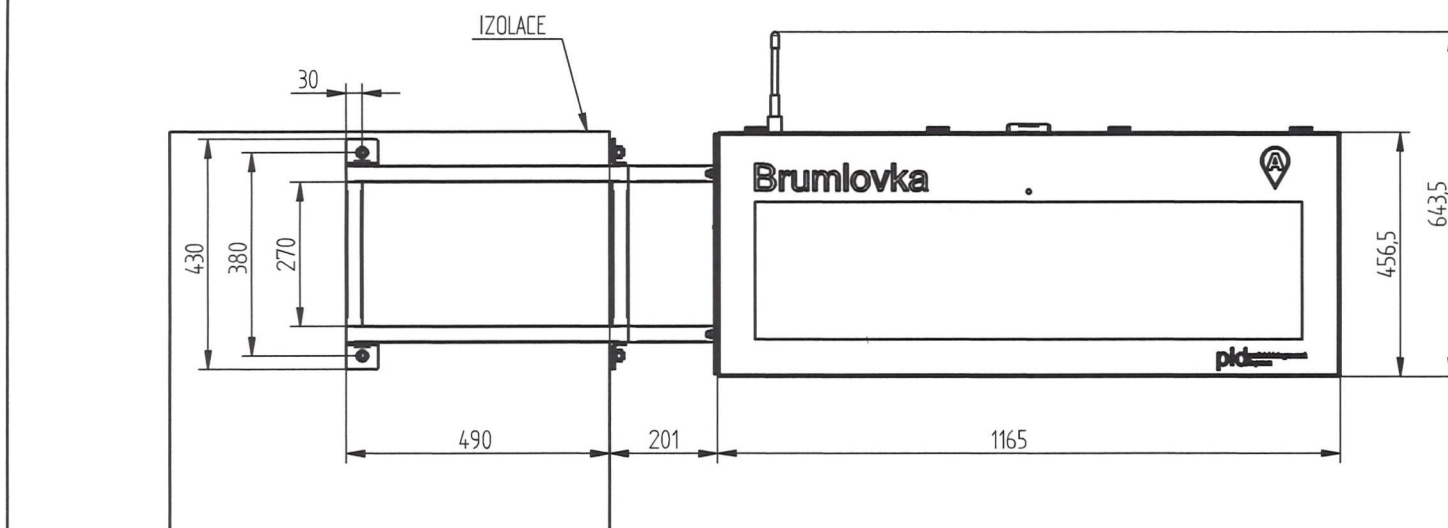

ŘEZ B-B

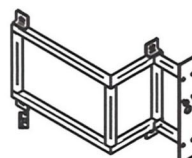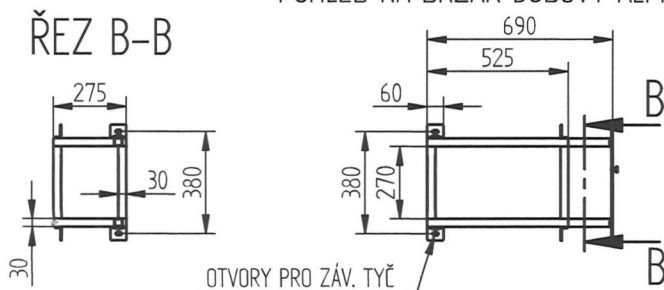


ŘEZ A-A


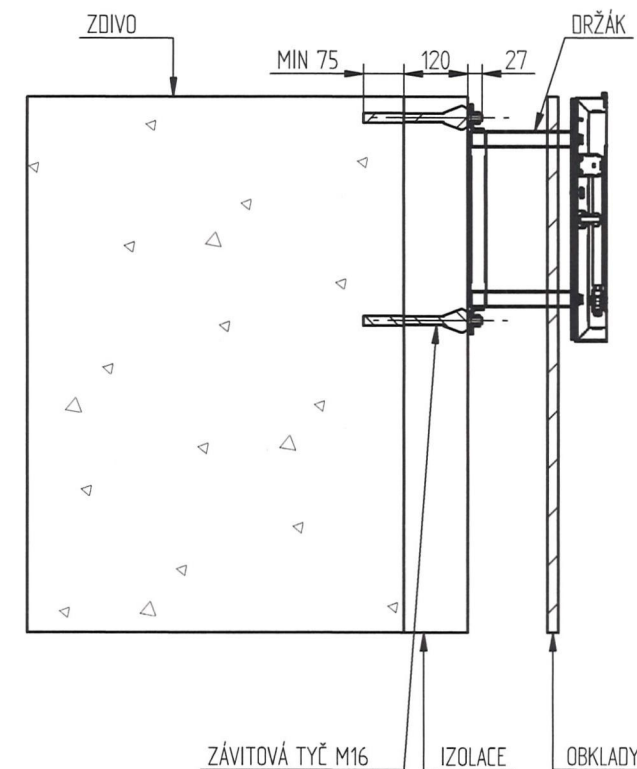


DRŽÁK PANELU PRO BUDOVU ALPHA

A	CELKOVÁ DĚLKA DRŽÁKU 370mm OD ZDIVA, OBKLAD OD ZDIVA 290mm				31.07.2023	PROCHÁZKA	
INDEX	ZMĚNA				DATUM	VYPRACOVAL	POZNÁMKA
POPIS MATERIÁLU :		Všeobecné tolerance: ISO 2768-mK			MĚŘÍTKO 1:10	LIST 1 - 2	
MATERIÁL :							
VYPRACOVAL	Procházka		WEIGHT - kg		TYP	PROMÍTÁNÍ 	
PŘEZKOUSEL	Křep	SCHVÁLIL	Hlaváček	DATUM 31.07.2023			
TECHNOLÓG							
NÁZEV BT4Z.00049					ČÍSLO VÝKRESU 510303662-000		INDEX A

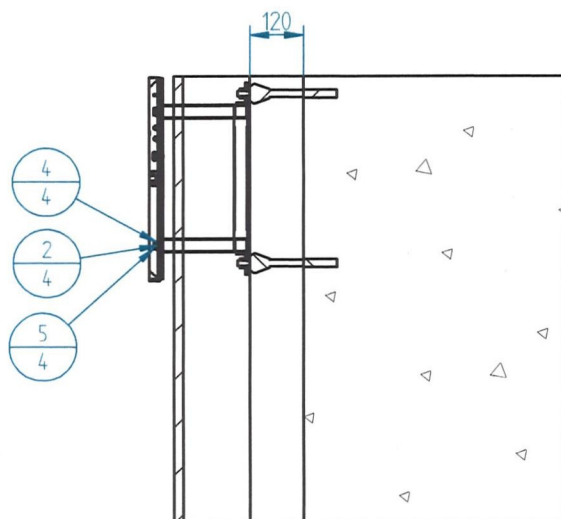




ŘEZ C-C

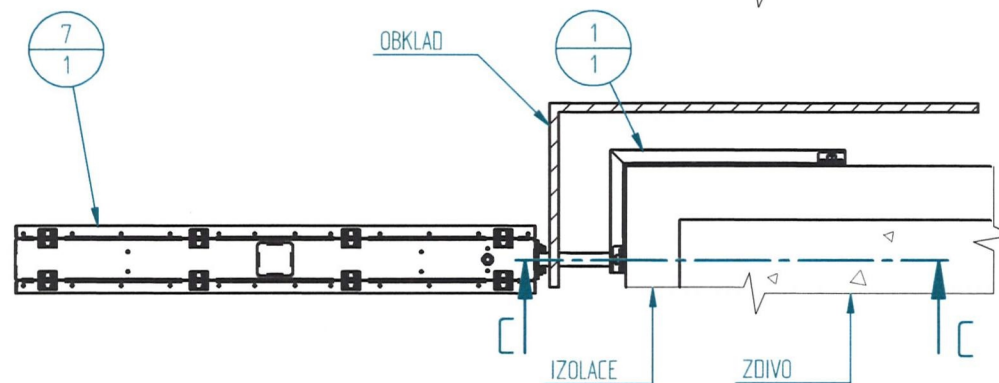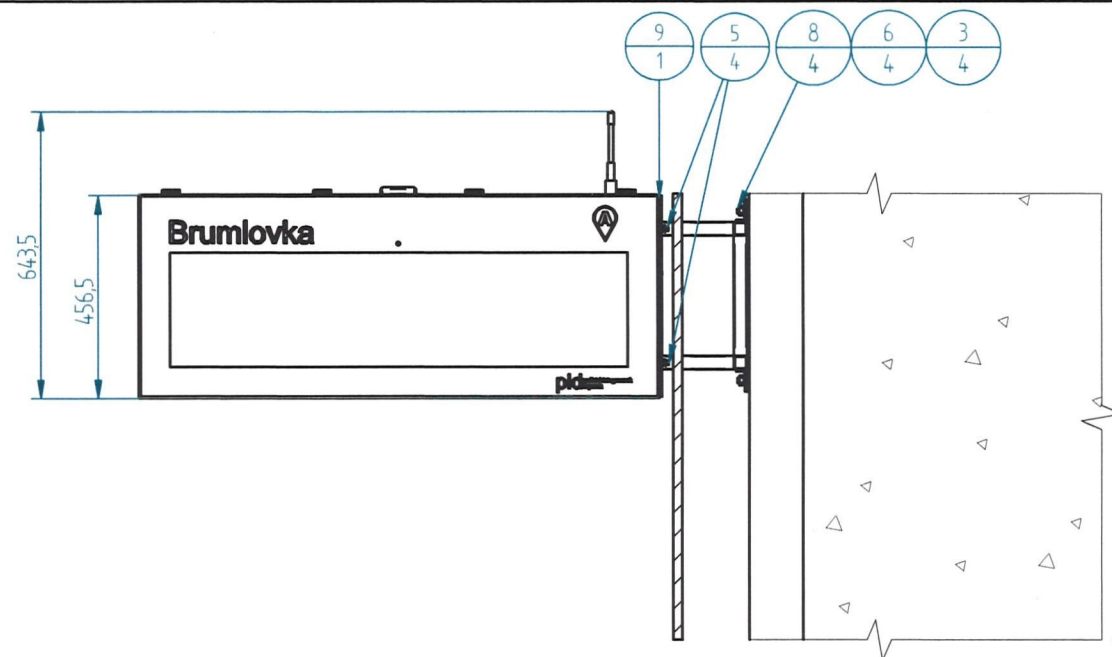

OTVORY PRO ZÁVITOVÉ TYČE VRTAT VRTÁKEM $\varnothing 18\text{mm}$

Info	Poz.	Číslo dokumentu	Rev.	Název	Materiál	Ks.
1B-Montáž kovo	1	415333113-000	A	BT4H.00060		1
1C-Spojovací materiál	2	312125000105		Podložka plochá 10,5 DIN 125 A2	Nerezová ocel	4
1C-Spojovací materiál	3	312127000012		Podložka pérová 12,2 DIN 127 A2	Nerezová ocel	4
1C-Spojovací materiál	4	312128000102		Podložka pérová 10,2 DIN 128 A2	Nerezová ocel	4
1C-Spojovací materiál	5	320934000085		Šroub M10x30 6-HR DIN 933 A2	Nerezová ocel	4
1C-Spojovací materiál	6	322934000120		Matice 6-HR M12 DIN 934 A2	Nerezová ocel	4
2A-Montáž ž elektro	7	510303433-000	B	BT464.25604.6BAGFADL		1
2B-Koupeno	8	296000016170		kotva Fischer-Thermax M16/M12	Nerezová ocel	4
2B-Koupeno	9	410430923-000		Těsnění konzole 64x256_4 Praha	Přůž	1

A	ZMĚNA ZÁVITOVÝCH TYČÍ M16 NA KOTVY THERMAX M16		31.08.2023	PROCHÁZKA	
INDEX	ZMĚNA		DATUM	VYPRACOVAL	POZNÁMKA
WELDS	CERTIFIED CLASS ACCORDING TO	QUALITY CLASS ACCORDING TO	QUALITY CHECK CLASS ACCORDING TO	EXECUTION CLASS ACCORDING TO	
ALL	ČSN EN 15085-2 - C13	ČSN EN ISO 5817 - D	ČSN EN 15085-3 - CT4	ČSN EN 15085-3 - CP D	
SILA MATERIÁLU : Chyba: žádná referenční tolerance ISO 2768-mK			MĚŘÍTKO 1:12	LIST 2 - 2	
MATERIÁL			TYP	PROMÍTÁNÍ	
VYPRACOVAL	Procházka	HMOTNOST -	DATUM		
PŘEZKOUSEL	Křup	SCHVÁLIL	Hlaváček		
TECHNOLOG					
NÁZEV			510303662-000		INDEX A
BT4Z.00049			ČÍSLO VÝKRESU		

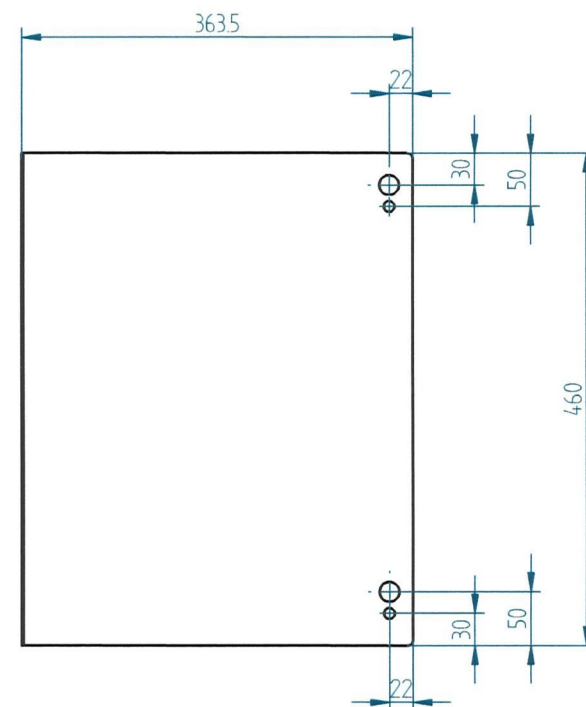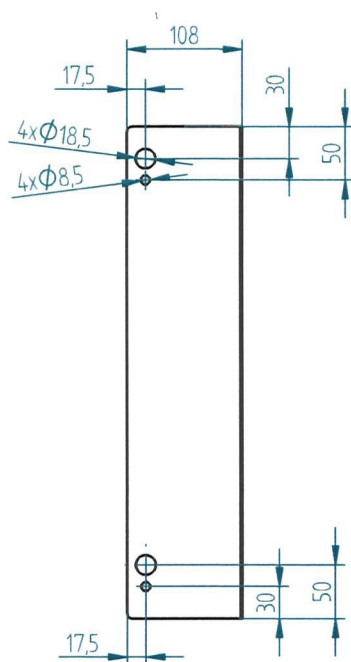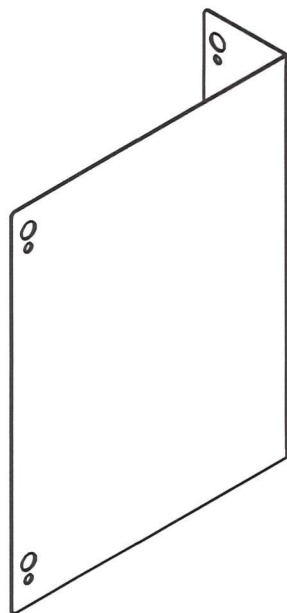

A	ZMĚNA OTVORŮ			31.08.2023	PROCHÁZKA	
INDEX	ZMĚNA			DATUM	VYPRACOVAL	POZNÁMKA
WELDS	CERTIFIED CLASS ACCORDING TO	QUALITY CLASS ACCORDING TO	QUALITY CHECK CLASS ACCORDING TO	EXECUTION CLASS ACCORDING TO		
ALL	ČSN EN 15085-2 - C13	ČSN EN ISO 5817 - D	ČSN EN 15085-3 - CT4	ČSN EN 15085-3 - CP D		
SÍLA MATERIÁLU : 1,5		Všeobecné tolerance: ISO 2768-mK		MĚŘÍTKO 1:5	LIST 1 - 1	
MATERIÁL Ocel - Chyba: žádná reference						
VYPRACOVAL	Procházka	HMOTNOST -2,519 kg		TYP	PROMÍTÁNÍ	
PŘEZKOUSEL	Křep	SCHVÁLIL	Hlaváček	DATUM 31.08.2023		
TECHNOLOG						
NÁZEV Vrtací šablona Alpha				410333606-000 ČÍSLO VÝKRESU		INDEX A

Montážní návod stacionárního panelu na budovu ALPHA

Montážní návod stacionárního panelu: BT464.25604.6BAGFA.DL na budovu:


Krok	Operace	Postup	Výkres / Dokument	Poznámka
1	Určení místa montáže	Dle dokumentace od zadavatele projektu určit místo montáže panelu: Montáž na budovu ALPHA	Příloha č. 3 - Specifikace umístění a řezu fasády _ALPHA	Uloženo v příloze
2	Demontáž obkladů	Před montáží odstraníme obklady a jiná zařízení bránící v montáži		Uskladnění na bezpečném místě pro pozdější montáž zpět na budovu
3	Vrtání – předvrtání otvorů ø8 mm	Předvrtání otvorů vrtákem ø8 mm. K určení roztečí otvorů použijeme šablonu – otvory v šabloně ø8,5 mm. Vrtáme do hloubky 80 mm od kraje zdi.	410333606	K předvrtání použijeme vrták do zdiva ø8mm, vrtačka s příklepem, délka vrtáku 100 mm. Pozor na správnou orientaci šablony dle držáku s panelem.
4	Vrtání otvorů ø18 mm	Vrtání otvorů vrtákem ø18 mm. K určení roztečí otvorů použijeme šablonu – otvory v šabloně ø18,5 mm. Vrtáme do hloubky 80 mm od kraje zdi.	410333606	K vrtání použijeme vrták do zdiva ø18mm, vrtačka s příklepem, délka vrtáku 100 mm. Pozor na správnou orientaci šablony dle držáku s panelem a předvrtaných otvorů.
5	Zakrácení kotevní tyče	Závitová tyč ø16 mm musí být plně zašroubována do plastového kužele. Délka kotevní tyče i s plastovým kuželem je min. 195 mm.	montazni-navod-5da562fdd4f4e.pdf	Viz montážní návod Thermax v příloze.
6	Vyčištění vyvrtaného otvoru	Pomocí kartáče do otvoru, případně stlačeného vzduchu vyčistit otvor od nečistot.	Dle návodu výrobce chemické malty.	Příslušenství: Čistící kartáček Vyfukovací pumpa
7	Injektáž	Vyvrtaný otvor se ode dna a bez bublin vyplní chemickou maltou. Po každém stisku pístu se směšovač povytáhne z otvoru.	Dle návodu výrobce chemické malty.	Injektážní malta na zdivo Vytlačovací pistole

Krok	Operace	Postup	Výkres / Dokument	Poznámka
8	Zavedení Thermaxu během doby Zpracovatelnosti injektážní malty.	Osadíte kotevní tyč Thermax lehkým pootáčením: Vnější hrana kužele k přerušení tepelného mostu musí přesahovat nejméně 120 mm od okraje zdi. Injektážní maltu nechte vytvrdnout po dobu, která je uvedena na kartuši a jejíž délka závisí na teplotě vzduchu.	Dle návodu výrobce chemické malty.	
9	Seřízení Thermaxu	Nerovnosti podkladu je možné vyrovnat vyšroubováním kužele (AKK) o maximálně 2,5 otáčky (max. 5 mm). K tomu je možné použít značku ▲ na čelní straně AKK. Pro vyšroubování AKK se používá vyhnutý očkový klíč (SW 19). V případě potřeby vyšroubujte závitový kolík šestihranným bitem max. o 5,5 otáčky (odpovídá cca. 10 mm) z kužele AKK. Otáčení kužele zabráníte zajištěním vyhnutým očkovým klíčem 19 mm.	montazni-navod-5da562fdd4f4e.pdf	Viz montážní návod Thermax v příloze.
10	Utěsnění dilatační spáry	Vyplňte kruhovou spáru mezi plastovým kuzelem a omítkou lepicím a těsnícím tmelem (fischer KD).	montazni-navod-5da562fdd4f4e.pdf	Viz montážní návod Thermax v příloze. K utěsnění použít lepicí a těsnící tmel (fischer KD).
11	Montáž držáku BT4H.00060	Po montáži závitových tyčí Thermax (Poz.8) připevníme držák BT4H.00060 (Poz.1). Ke srovnání použijeme vodováhu. Vzdálenost držáku ode zdi je 120mm (prostor pro izolaci). K dotažení použijeme pérové podložky a Matice M12 (Poz.3 a 6).	510303662	Pozor při dotahování držáku. Utahovací moment je max. 20 Nm. Příslušenství: Klíč M12 Vodováha

Krok	Operace	Postup	Výkres / Dokument	Poznámka
12	Montáž panelu	Pokud je držák BT4H.00060 (Poz.1) připevněný na závitových tyčích (Poz.8) můžeme přejít k montáži panelu (Poz.7). Mezi držák a panel umístíme gumové těsnění (Poz.9) a panel zavěsíme za čepy držáku (Poz.1). Poté ho pevně přišroubujeme šrouby M10x30 z vnitřní strany panelu (Poz.2,4,5).	510303662	Příslušenství: Klíč M10 Vodováha
13	Montáž obkladů	Vrátíme obklady do původního stavu před montáží		


Přílohy:

- 510303662-000A BT4Z.00049
- 410333606-000A Vrtací šablona ALPHA
- Thermax - montážní a technické listy
- Příloha č. 3 - Specifikace umístění a řezu fasády _ALPHA
- Příloha 1_ROPID_Příloha č. 1 - Zákres umístění a technický popis Panelu_ALPHA

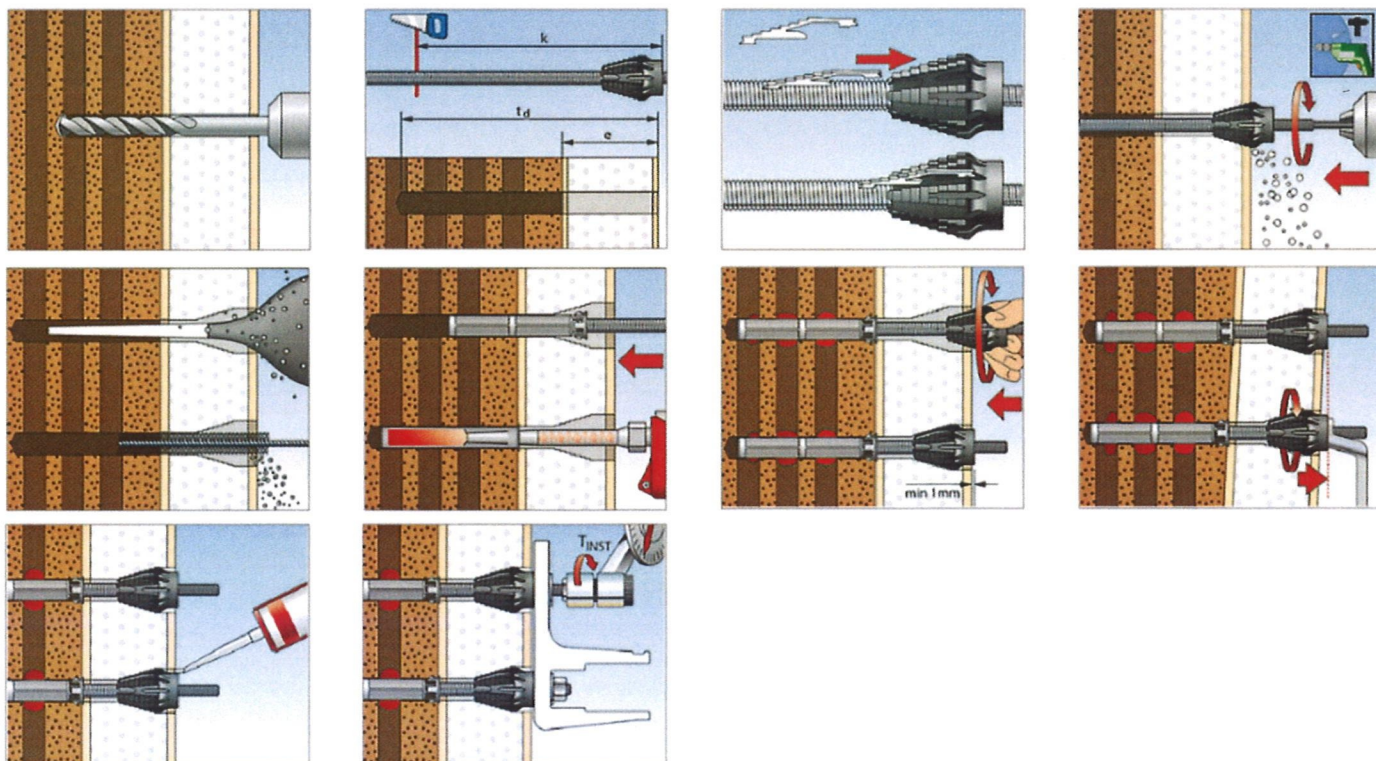Obrázkový návod montáže Thermax:

[illegible]



1. Untuk mencari luas alas trapesium, maka: $\text{Luas alas trapesium} = \frac{1}{2} \times (\text{jumlah panjang sisi sejajar}) \times \text{tinggi}$
 2. Untuk mencari luas permukaan, maka: $\text{Luas permukaan} = \text{Luas alas} + \text{Luas selimut}$
 3. Untuk mencari volume, maka: $\text{Volume} = \text{Luas alas} \times \text{tinggi}$
 4. Untuk mencari luas selimut, maka: $\text{Luas selimut} = \text{Luas permukaan} - \text{Luas alas}$
 5. Untuk mencari tinggi, maka: $\text{Tinggi} = \frac{\text{Volume}}{\text{Luas alas}}$
 6. Untuk mencari panjang sisi sejajar, maka: $\text{Panjang sisi sejajar} = \frac{2 \times \text{Luas alas}}{\text{tinggi}}$
 7. Untuk mencari panjang sisi miring, maka: $\text{Panjang sisi miring} = \sqrt{\text{Luas selimut} \times 2}$
 8. Untuk mencari panjang rusuk, maka: $\text{Panjang rusuk} = \sqrt{\text{Luas selimut} \times 2}$
 9. Untuk mencari panjang rusuk, maka: $\text{Panjang rusuk} = \sqrt{\text{Luas selimut} \times 2}$
 10. Untuk mencari panjang rusuk, maka: $\text{Panjang rusuk} = \sqrt{\text{Luas selimut} \times 2}$

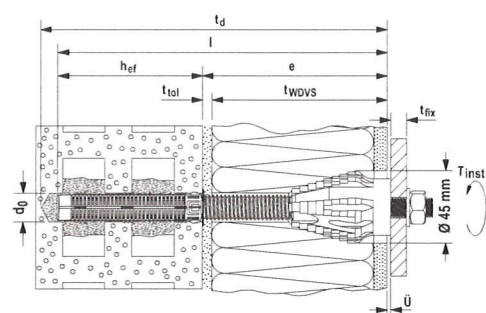

1996, 1997, 1998,26



DE Montageanleitung
EN Installation instructions
FR Notice de montage
IT Istruzioni di montaggio
PL Instrukcja montażu
CZ Návod k instalaci
SK Návod na používanie
ES Instrucción de montaje
PT Betjeningsvejledning

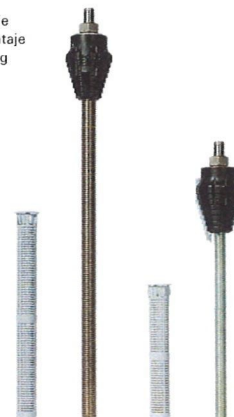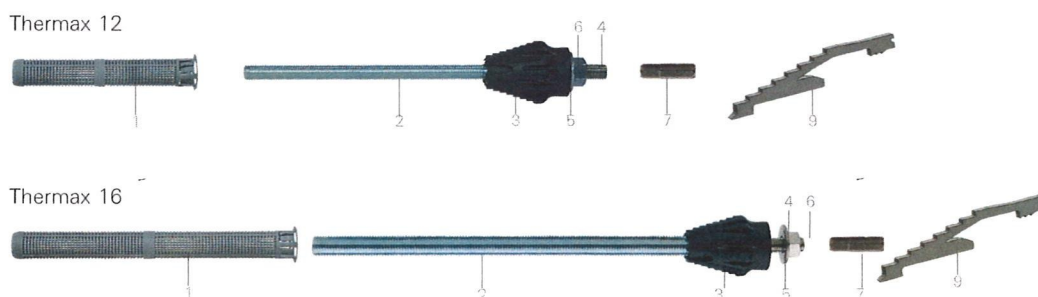fischer 

A collection of various tools including spray cans, a power drill, a screwdriver, a hand pump, and a wrench.

fischer Injektionsnadeln/ Injection needle / Resine de accidentement / Resina de iniección / Заправка иголкины / Injektionální mlati / Injektionā matā / Andole químicas / Argamasa de inyección	Ausspritzgerät / Disperser / Pistolet / Pistole aplicatrice / Pistolet iniekcijny / Výstřelková pistole / Výstřelková pistole / Accesories necesarios / Asphérol desodor	Reinigungsbürste / Cleaning brush / Scavellon de nettoyage / Szczotka do pilizacji / Szczotka do czyszczenia / Čističi kartáč / Čistiaca kefa / Escobilla limpiadora /	Ausbläser / Blow out pump / Soufflette / Pompa di sofflaggio / Pompa / Vylukovací pumpa / Vylukovač / Bomba de ar / Válvula de alivio	fischer Kleb- / Dichtstoff Sealing are adhesive / Mastic colle et étanche Sigillante e adesivo / Klebstoff / Uzbeckizelçiv / Lepici a tmel / Lepilica a testmasti / Mampostora /
--	--	--	---	---

[illegible]

broj putnika / broj putnika / broj putnika / broj putnika / broj putnika / broj putnika / broj putnika / broj putnika / broj putnika / broj putnika / broj putnika / broj putnika														
Tip			1	1	2	3	4	5	6	7	8	9	10	
	gnd	A4												
Interregio 12 / 110 M12	91291	-	20	-	20	20	20	20	20	5	-	5	-	5
	E1290	-	2	-	2	2	2	2	2	1	-	1	-	1
	- 91537	10	-	10	10	10	10	10	10	5	-	5	-	5
Terasa 116 / 170 M12	51293	-	-	20	20	20	20	20	20	5	5	5	-	5
	E1292	-	2	2	2	2	2	2	2	1	1	1	-	1
	- 81849	10	10	10	10	10	10	10	10	5	5	5	-	5


Příloha č. 3 - Specifikace umístění a řezu fasády

Lokalita Brumlovka – Zastávka MHD Brumlovka (Budova ALPHA)



Ukotvení digitálního označnicku zastávky bude provedeno do nosné stěny budovy??

Pohled na fasádu:

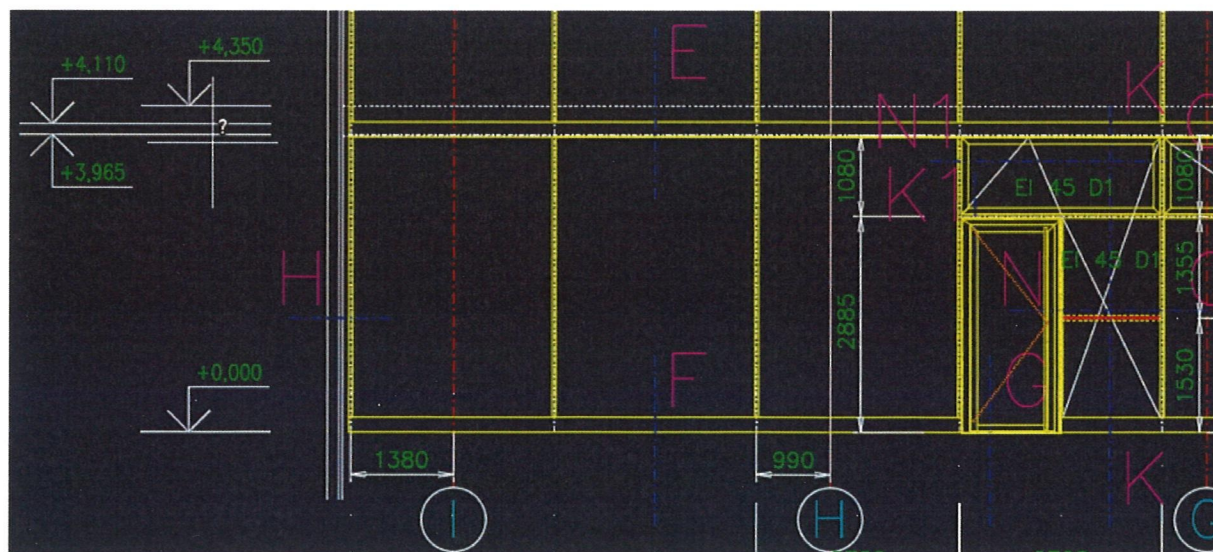

Stěna je pouze 150 mm široká, dle PD plná cihla

