


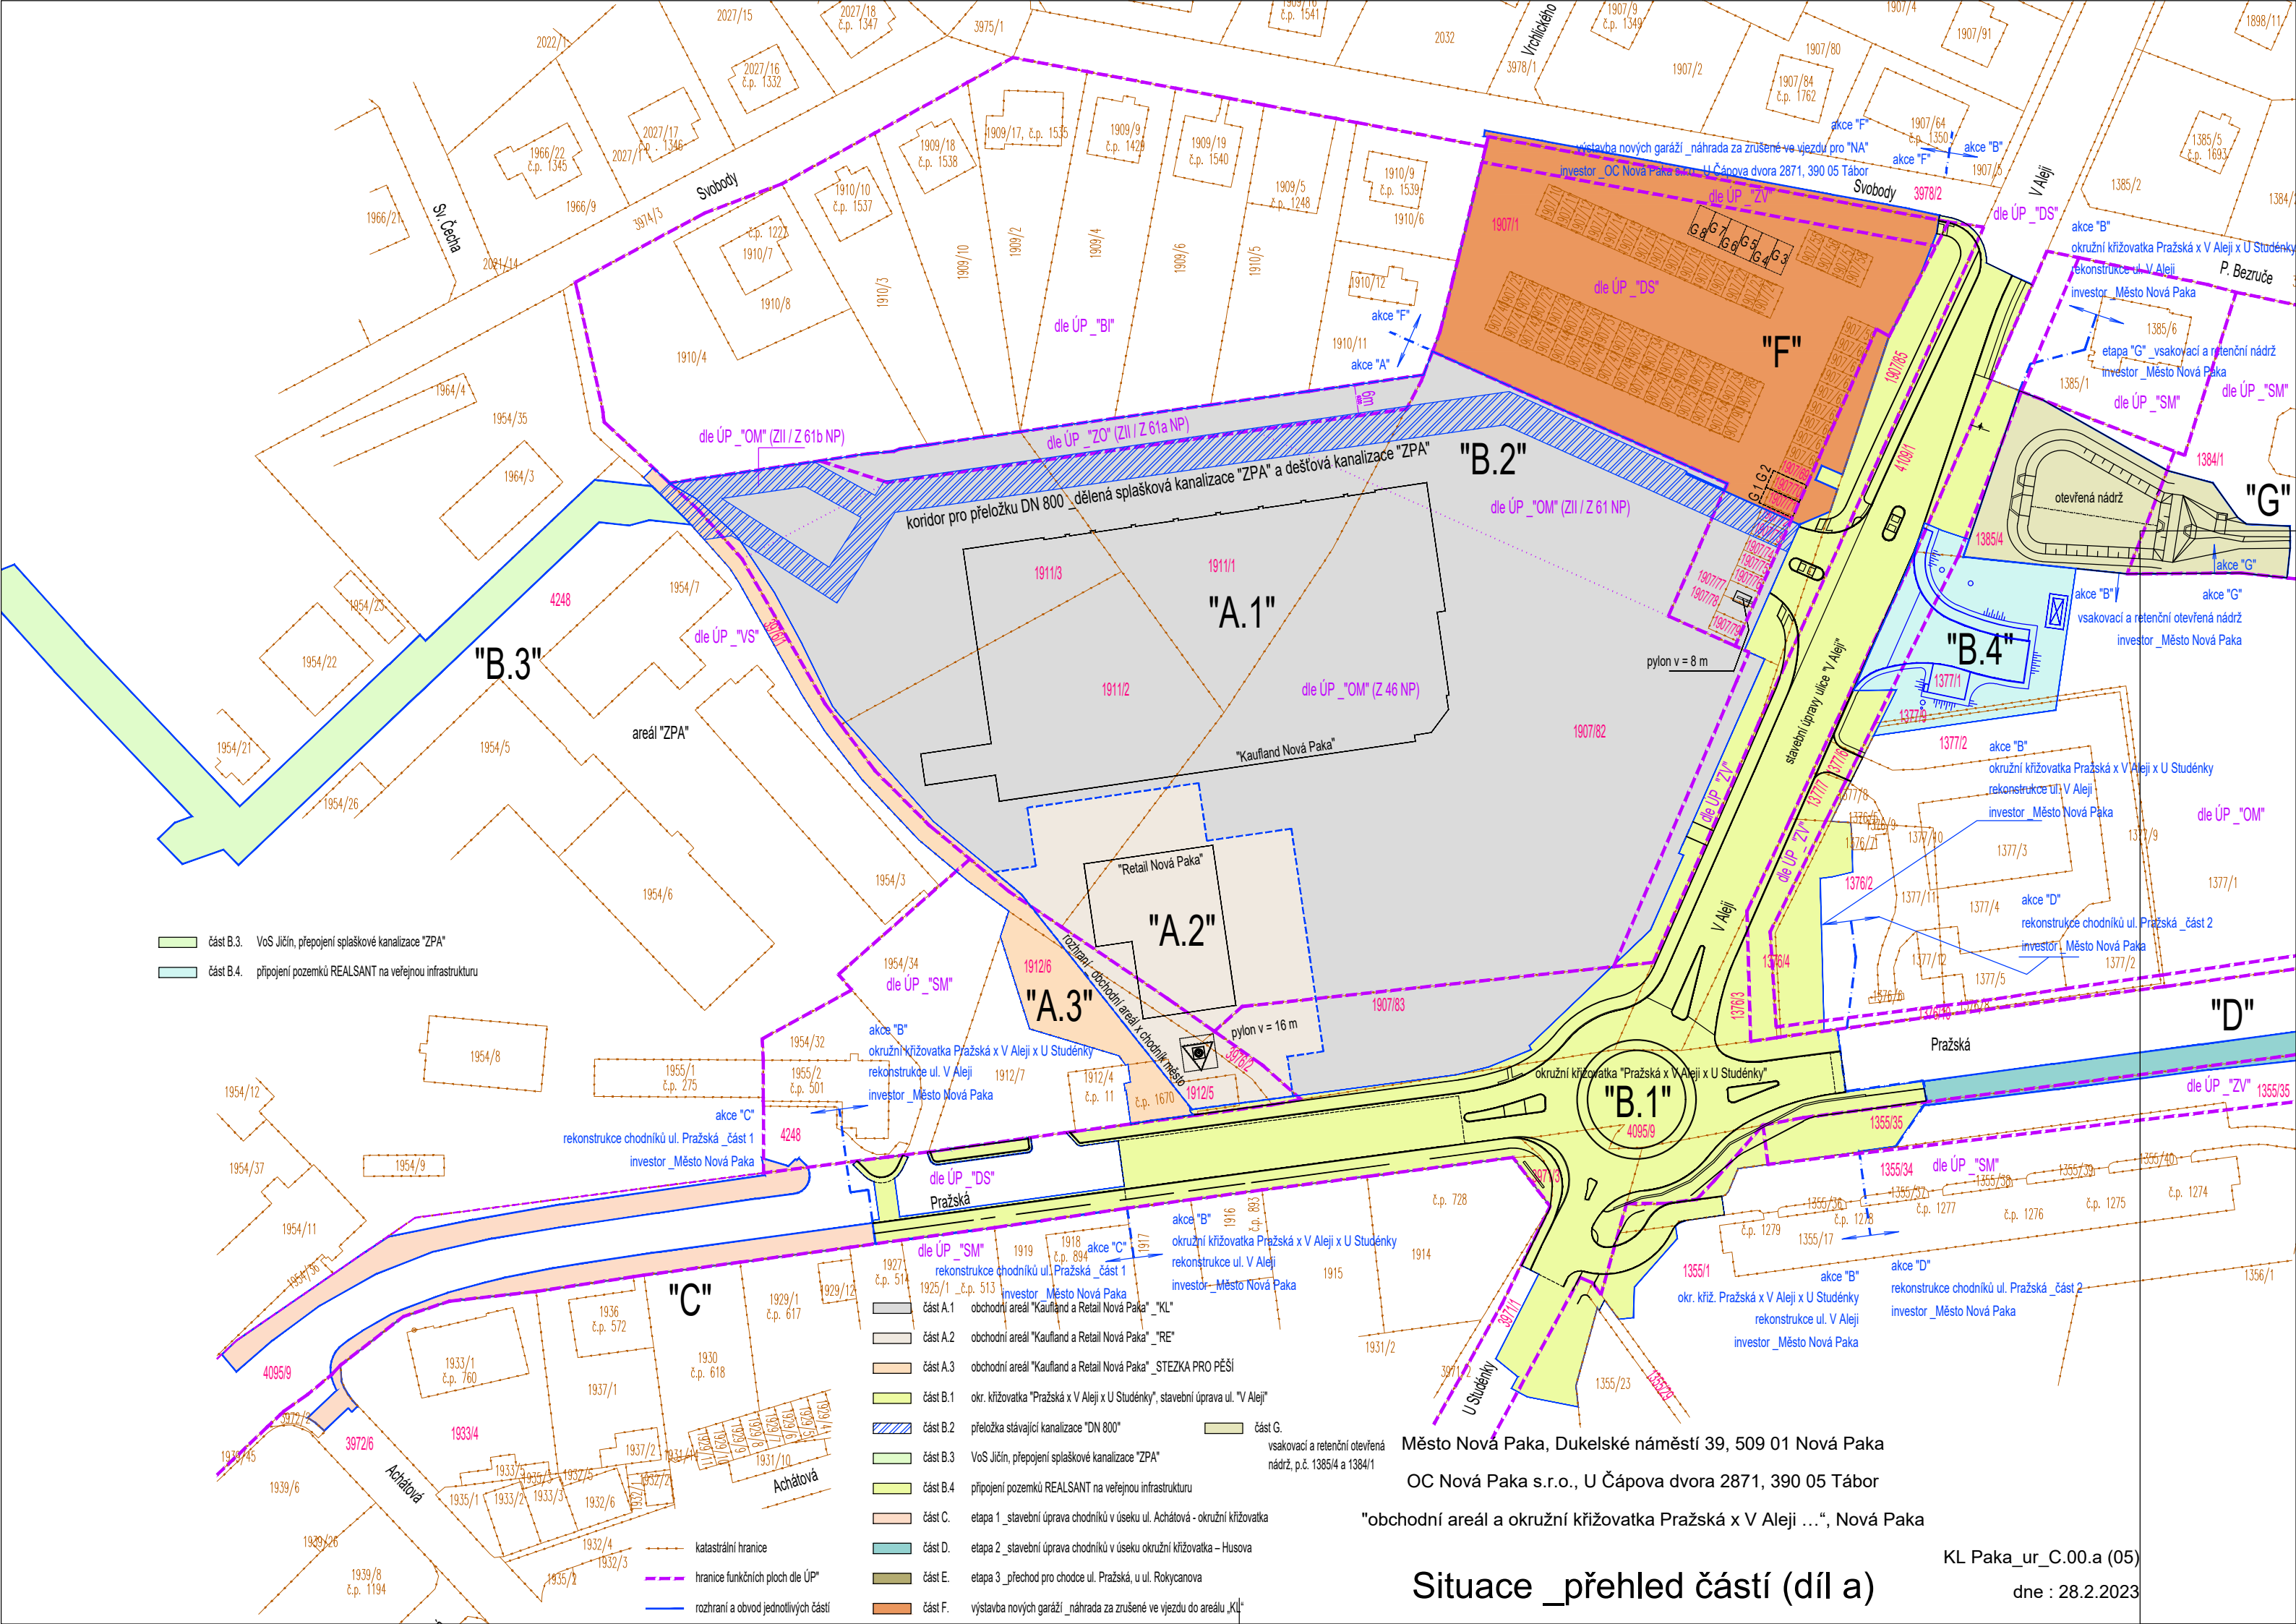

Město Nová Paka, Dukelské náměstí 39, 509 01 Nová Paka  
OC Nová Paka s.r.o., U Čápovalova dvora 2871, 390 05 Tábor  
"obchodní areál a okružní křižovatka Pražská x V Aleji ...", Nová Paka

Situace \_přehled částí (díl a)

KL Paka\_ur\_C.00.a (05)  
dne : 28.2.2023