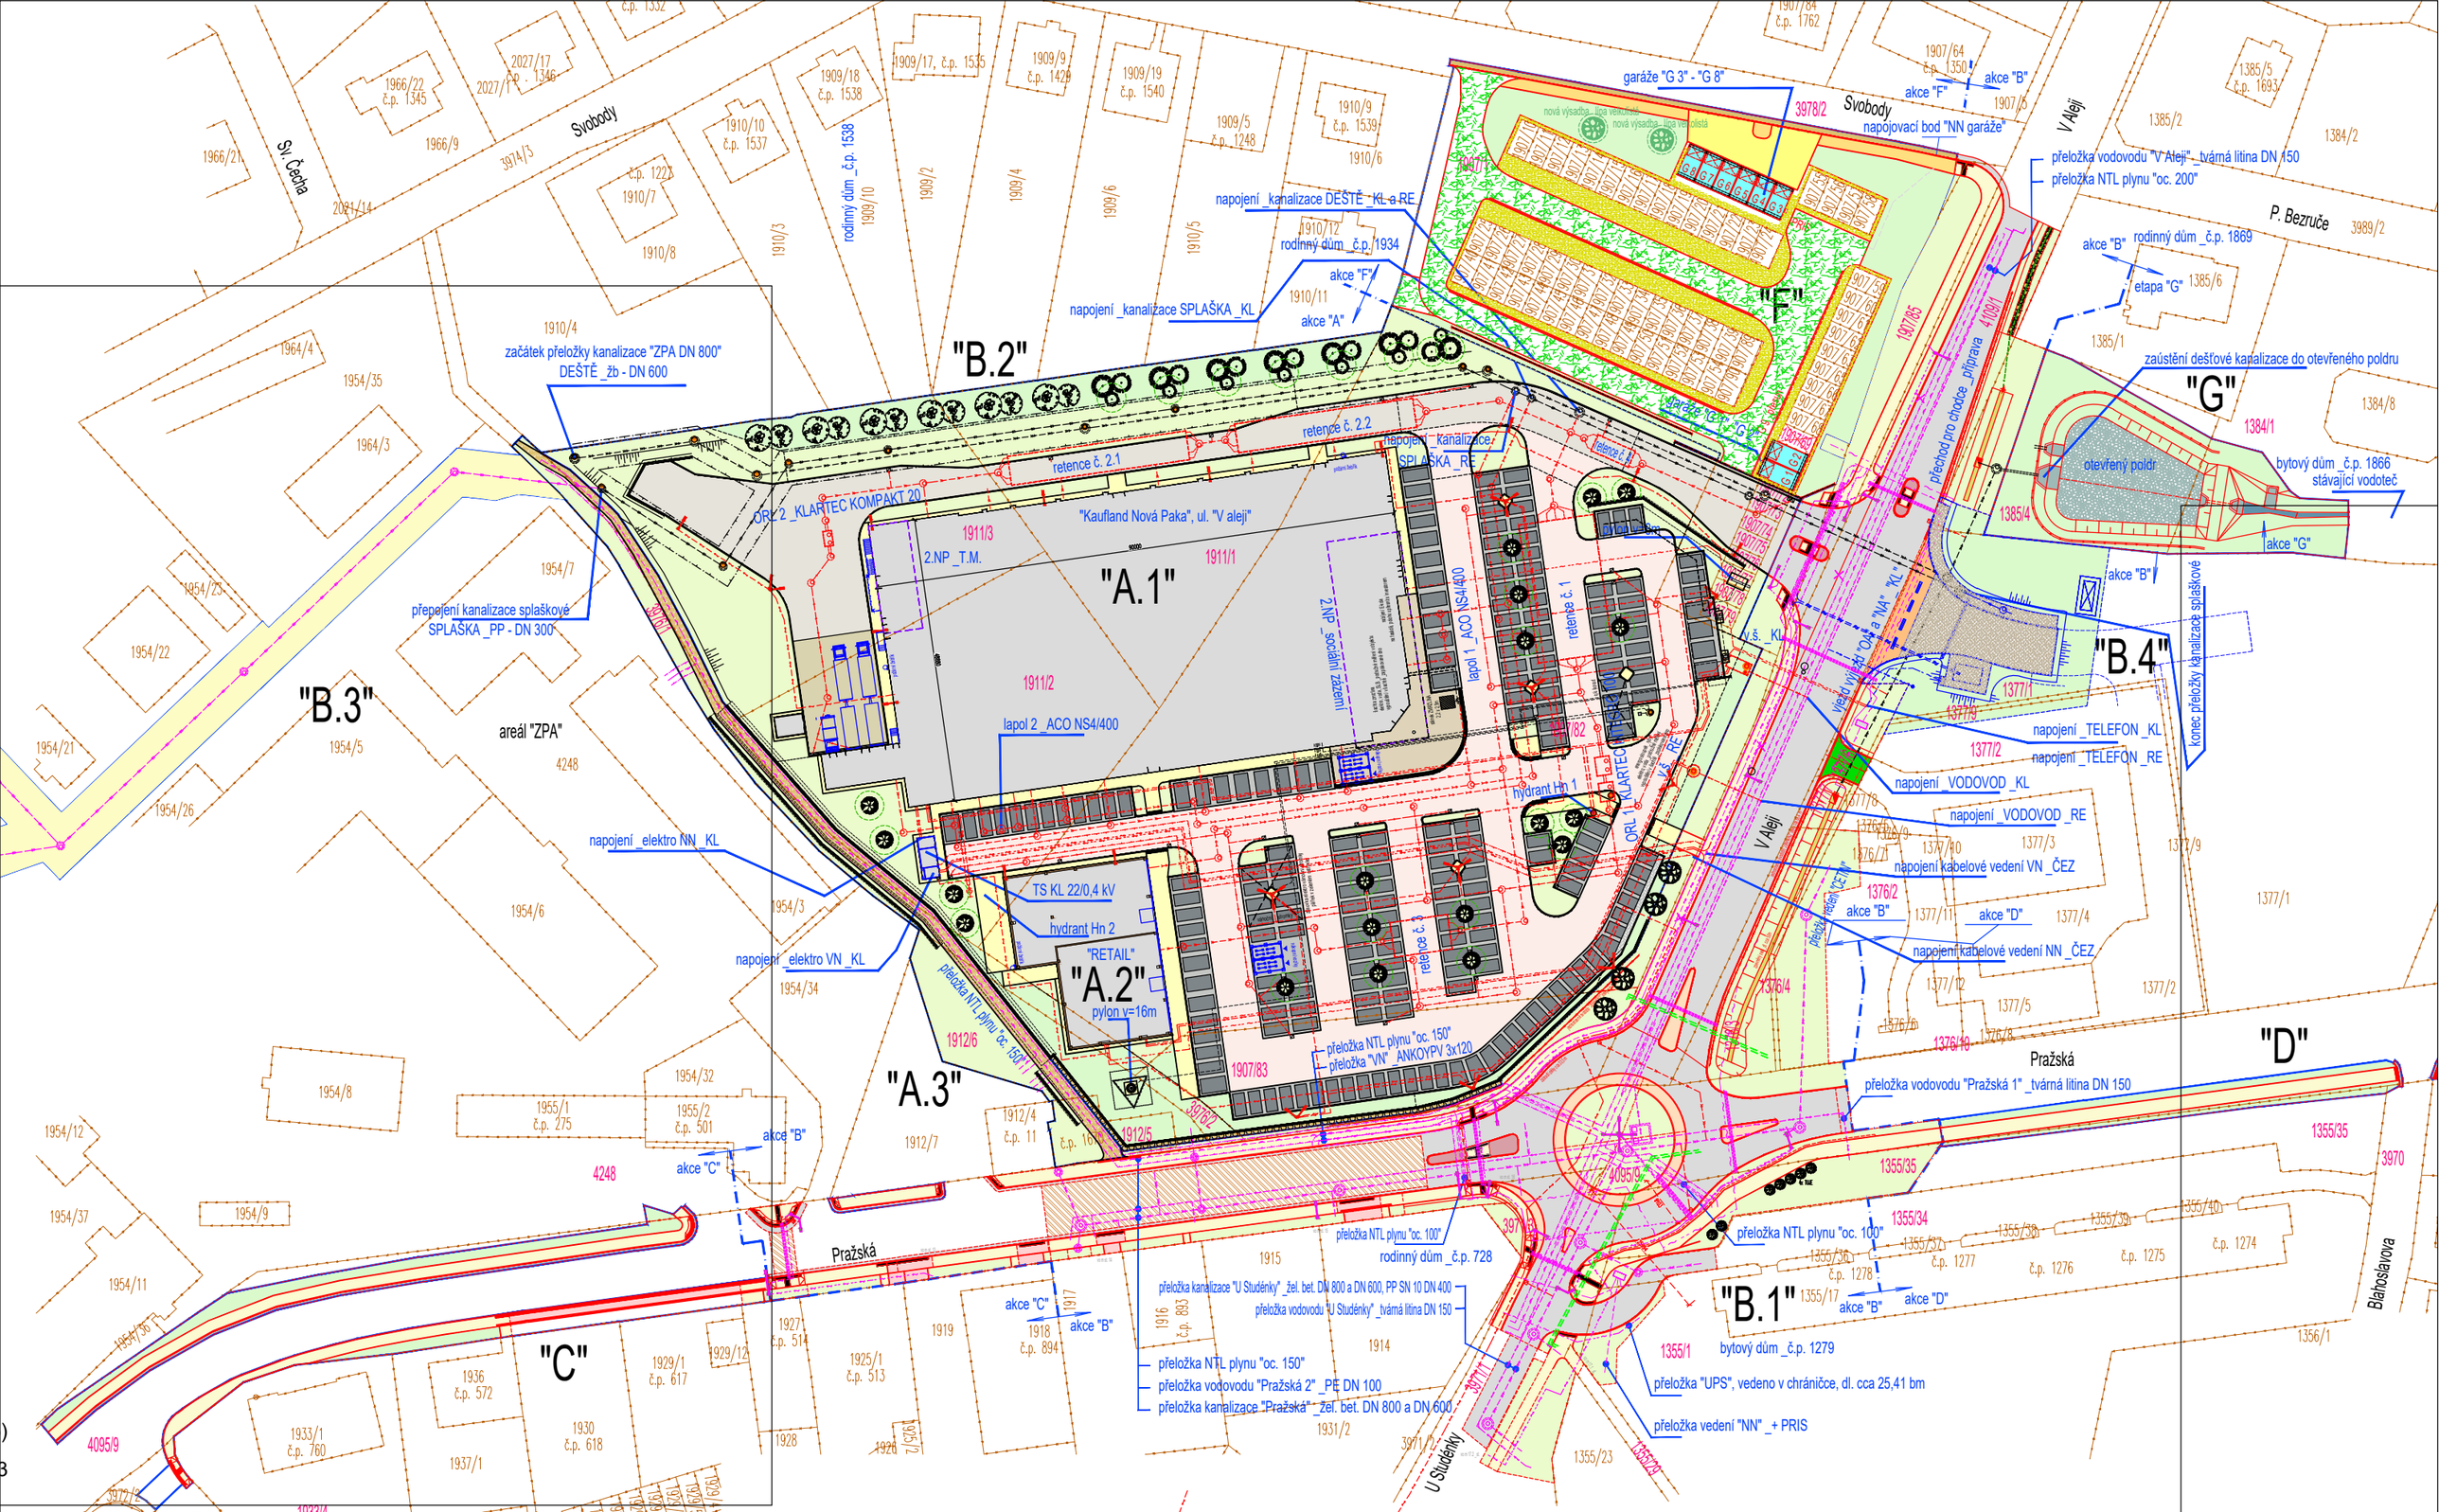

Město Nová Paka, Dukelské náměstí 39, 509 01 Nová Paka

OC Nová Paka s.r.o., U Čápova dvora 2871, 390 05 Tábor

"obchodní areál a okružní křižovatka Pražská x V Aleji …", Nová Paka

Katastrální situační výkres (díl a)

KL Paka_ur_C.02.a (05)

dne : 21.4.2023