

Číslo smlouvy: S-2129/00066001/2023 -KH/SO/OU

Smlouva o náhradě za omezení užívání silnice

Níže psaného dne, měsíce a roku uzavírají podle ustanovení § 509 a § 1267 a násl. zákona č. 89/2012 Sb., občanský zákoník, ve znění pozdějších předpisů v kontextu § 25 odst. 6 písm. c) bod 3 zákona č. 13/1997 Sb., o pozemních komunikacích, ve znění pozdějších předpisů („ZoPK“)

Krajská správa a údržba silnic Středočeského kraje,
příspěvková organizace

IČ: 00066001, DIČ: CZ00066001

se sídlem: Zborovská 81/11, Smíchov, 150 00 Praha 5

zastoupená **Ing. Alešem Čermákem, PhD., MBA**, ředitelem nebo dále zastoupená **Ing. Janem Fidlerem, DiS**, statutárním zástupcem ředitele, zastoupená na základě plné moci

[Redacted Signature]

oprávněná k výkonu práva a povinností Středočeského kraje podle zák. 13/1997 Sb., o pozemních komunikacích ve znění pozdějších předpisů
(dále jen „správce“)

a

CETIN a.s.

se sídlem Českomoravská 2510/19, 190 00 Praha 9 - Libeň

zapsaná v obchodním rejstříku vedeném Městským soudem v Praze, oddíl B, vložka 20623

IČO: 04084063

číslo účtu: **[Redacted]**

zastoupená na základě pověření

[Redacted Signature]

(dále jen **uživatel**)

tuto

smlouvu o náhradě za omezení užívání silnice

I.

Účel a předmět smlouvy

1. Správci svědčí právo hospodaření se svěřeným majetkem Středočeského kraje. Správce vykonává ve smyslu ZoPK správu silnic II. a III. třídy, nacházejících se na území Středočeského kraje.

2. Účelem a předmětem této smlouvy je stanovení náhrady za omezení užívání dotčené pozemní komunikace, z důvodu zvláštního užívání pozemní komunikace, ve smyslu § 25 odst. 6 písm. d) ZoPK., k němuž dochází v důsledku stavby

„FTTx_P_NGA_V_NIO22_Cerhýnky_CEKOL2_OK“

umístěné do tělesa silnic č. **III/3295** v katastrálním území Cerhenice a Cerhýnky, staničení 0,420 – 1,850 km.

**II.
Doba užití komunikace**

Doba užívání pozemních komunikací uvedených v čl. I této smlouvy, se sjednává na dobu trvání stavby.

**III.
Úhrada za omezení užívání**

1. Smluvní strany se dohodly, že za omezení užívání silnice poskytne uživatel správci jednorázovou náhradu stanovenou výpočtem dle Ceníku Středočeského kraje k úhradě nájemného, náhrady za zřízení věcného břemene a za omezené užívání silnic II. a III. tříd ve Středočeském kraji s účinností od 29. 3. 2022.

Výpočet:

tř./sil.	styk se silničním pozemkem	m.j.	sazba Kč/m.j.	výměra	Celkem Kč
III/3295	křížení – protlak bez zásahu do vozovky	bm	400,00	44	17 600,00
III/3295	Podélné uložení do vozovky - překopem	bm	1 000,00	9	9 000,00
III/3295	Podélné uložení do vozovky – do zeleného pásu	bm	400,00	989	395 600,00
Celkem částka bez DPH					422 200,00
K výše uvedené částce bude při fakturaci připočteno DPH platné v zúčtovacím období.					

2. Tuto částku, ke které bude připočtena platná sazba DPH pro příslušný rok, ve kterém bude provedena fakturace, uhradí uživatel před zahájením stavebních prací na základě vyhotovené faktury správce (o vystavení faktury nutno požádat) na bankovní účet správce se splatností nejpozději do 30 dnů ode dne jejího doručení uživateli.

**IV.
Práva a povinnosti smluvních stran**

1. Uživatel není oprávněn bez předchozího písemného souhlasu správce jakkoliv disponovat s nemovitostí podle čl. I. smlouvy či přenechat právo na užívání této nemovitosti třetím osobám. Uživatel je oprávněn užívat dotčené nemovitosti pouze k účelu sjednanému v čl. I. této smlouvy, dle příslušné dokumentace, dále v souladu s rozhodnutím příslušného silničního

správního úřadu a v souladu s příslušným písemným vyjádřením správce dotčené pozemní komunikace.

2. Uživateli vzniká za podmínek dohodnutých touto smlouvou právo obnovit a provozovat zařízení v rozsahu vyplývajícím z příslušného rozhodnutí o povolení stavby a oprávnění vstupovat a vjíždět na nezbytně nutnou dobu na dotčenou nemovitost za účelem zajištění oprav, údržby, rekonstrukce a likvidace zařízení.
3. Správce má na základě této smlouvy právo na bezplatné zakreslení a vytyčení zařízení uživatele, a to nejpozději do 10 dnů po doručení žádosti správce o bezplatné zakreslení a vytyčení zařízení.
4. Uživatel je povinen uvést předmětnou pozemní komunikaci po uplynutí doby zvláštního užívání na vlastní náklady do původního stavu a není-li to možné s ohledem na povahu provedených prací, do stavu, odpovídajícího předchozímu účelu nebo užití předmětné komunikace nebo se se správcem dohodnout na přiměřené náhradě. Uvedením pozemní komunikace do původního stavu se rozumí obnovení konstrukce vozovky, jejích vrstev a krytové vrstvy podle odborného vyjádření správce, záruční doba je dle dohody účastníků stanovena na 60 měsíců od sepsání předávacího protokolu mezi správcem a uživatelem.

V.

Odstoupení od smlouvy

1. Kterákoli ze smluvních stran je oprávněna od této smlouvy odstoupit v případě, že nedojde k vydání pravomocného rozhodnutí o povolení stavby, v důsledku čehož stavba nebude realizována. Odstoupením kterékoli ze smluvních stran není dotčen případný nárok na náhradu vzniklé škody.
2. Správce je oprávněn odstoupit od této smlouvy v případě, že uživatel ve stanoveném termínu neuhradí částku uvedenou v čl. III. smlouvy nebo nesplní další podmínky stanovené správcem silnice ve vyjádření čj. **1785/23/KSUS/KHT/SOM** ze dne **6.3.2023**. Účinky odstoupení od smlouvy nastávají dnem doručení písemného odstoupení druhé smluvní straně.

VI.

Souhlas správce

1. Správce prohlašuje, že uděluje uživateli souhlas se zvláštním užíváním předmětné pozemní komunikace podle čl. I. smlouvy pro účely vydání rozhodnutí o povolení ve smyslu ustanovení § 25 odst. 2 ZoPK pro umístění inženýrských sítí a jiných nadzemních nebo podzemních vedení všeho druhu v silničním pozemku, nebo na něm ve smyslu § 25 odst. 6 písm. d) ZoPK a dále pro vydání příslušného rozhodnutí o umístění a povolení stavby.

VII.

Závěrečná ustanovení

1. Obsah smlouvy může být měněn či doplňován pouze písemnými očíslovanými dodatky, schválenými a podepsanými oprávněnými zástupci obou smluvních stran (např. pro případ změny při realizaci díla, mající vliv na výši úhrady).

2. Smluvní strany prohlašují, že smlouvu přečetly a s jejím obsahem souhlasí. Prohlašují, že byla uzavřena na základě jejich pravé a skutečné vůle, což stvrzují svými podpisy.
3. Dodržení závazků z této smlouvy je soudně vymahatelné.
4. Smlouva je sepsána ve čtyřech stejnopisech s platností originálu, tři stejnopisy smlouvy obdrží správce a jeden stejnopis smlouvy obdrží uživatel.
5. Žádná ze smluvních stran není oprávněna postoupit práva a závazky z této smlouvy bez předchozího souhlasu druhé smluvní strany.
6. Uživatel bere na vědomí, že správce má povinnost tuto smlouvu zveřejnit v souladu se zákonem č. 340/2015 Sb., zvláštních podmínkách účinnosti některých smluv, uveřejňování těchto smluv a o registru smluv (zákon o registru smluv), ve znění pozdějších předpisů („ZoRS“), naplňují-li podmínky této smlouvy definici povinně uveřejňovaných smluv. Případné splnění povinnosti uveřejnit smlouvu dle ZoRS zajistí správce. Smlouva je uzavřena dnem podpisu poslední smluvní strany a nabývá účinnosti dnem uzavření, pokud zvláštní právní předpis (zejm. ZoRS.) nestanoví jinak.
7. Nedílnou součástí této smlouvy jsou tyto přílohy:
Příloha č. 1 – situační plán stavby
Příloha č. 2 - vyjádření správce komunikace.

V Kolíně dne

03 -10- 2023

Správce:




na základě plné moci

Krajská správa a údržba silnic
Středočeského kraje, (104)
příspěvková organizace
Zborovská 11 150 21 Praha 5
IČO: 00066001 DIČ: CZ00066001

V Praze dne

25.9.23

Uživatel:

 

na základě pověření

CETIN a.s.
Českomoravská 2510/19, Libeň
190 00 Praha 9
DIČ: CZ04084063
241

Krajská správa a údržba silnic Středočeského kraje, příspěvková organizace
150 21 PRAHA 5, Zborovská 11

Projekting s.r.o.

Koněvova 2660/141
130 00 Praha3

Vás dopis značky/ze dne

Naše značka

Vyřizuje/telefon

Kolín

ČJ:1785/23/KSUS/KHT/SOM S [redacted] / 724 304 257 6.3.2023

Věc: Vyjádření ke stavbě

„3101_2022_cast22_FTTx_P_NGA_V_NIO22_Cerhynky_CEKOL2_OK.

Investor: CETIN a.s., Českomoravská 2510/19, 190 00 Praha 9, IČ 04084063

Číslo silnice: III/3295	pozemek p.č.: 1067/2	kat. území: Cerhenice
	p.č.: 1190	kat. území: Cerhynky
	p.č.: 167	kat. území: Cerhynky

Krajská správa a údržba silnic Středočeského kraje, příspěvková organizace jako správce a zároveň zástupce Středočeského kraje jako vlastníka nemovitosti – silnice III/3295, k Vaší žádosti sděluje, že s výše uvedenou stavbou souhlasíme a požadujeme dodržet níže uvedené podmínky:

- 1) Jelikož je plánováno, že části stavby bude realizována do vzdálenosti 15 m od osy vozovky nebo od osy přilehlého jízdního pásu silnice III. třídy, bude stavba zasahovat do silničního ochranného pásma této silnice. V tomto případě musí stavebník požádat příslušný silniční správní úřad o vydání povolení stavby v silničním ochranném pásmu silnice III/3295. KSÚS proti stavbě v silničním ochranném pásmu výše uvedené komunikace nemá námitky.
- 2) Asfaltový povrch silnice III/3295 nebude stavbou nijak dotčen.
- 3) Podélné uložení telekomunikační sítě bude provedeno v zeleném pásmu nebo zpevněné ploše nebo chodníku co nejdále od zpevněné části vozovky otevřeným výkopem nebo podvrtem. Zásyp výkopu v zeleném pásmu nebo zpevněné ploše nebo chodníku musí být řádně hutněn po vrstvách, max po 20 cm. Po ukončení stavby bude okolní terén uveden do původního stavu.
- 4) Příčné křížení telekomunikační sítě se silnicí silnice III/3295 bude provedeno podvrtem nebo protlakem, bez poškození povrchu komunikace. Telekomunikační sít bude v místě křížení uložena min. 1,2 m pod stávající niveletou vozovky. Startovací (kontrolní) jámy budou umístěny v zeleném pásmu nebo zpevněné ploše nebo chodníku.
- 5) Pouze výjimečně, v případě, že z prostorových důvodů zasáhne výkop pro montážní jámy i okraj zpevněné části silnice III/3295, bude mít výkop tvar pravidelného obrazce s pravoúhlými zaříznutými okraji. Výkop bude řádně hutněn po vrstvách, max. po 20 cm a konečný povrch včetně konstrukce vozovky bude proveden podle přiloženého vzorového listu A 1. Spáry budou zatřeny pružnou emulzí.
- 6) Výkopový materiál nesmí být ukládán na vozovce.
- 7) Po ukončení stavby bude okolní terén uveden do původního stavu.
- 8) Do zahájení stavebních prací bude uzavřena mezi investorem stavby a Středočeským krajem – zastoupeným KSÚS SK, p.o. smlouva o smlouvě budoucí o zřízení služebnosti inženýrské sítě a smlouva o omezení užívání silnice.
- 9) Před zahájením stavebních prací v silničním tělese bude uhrazena faktura za zřízení služebnosti inženýrské sítě a omezení užívání silnice ve smyslu zákona č. 13/1997 Sb., směrnice kraje a ceníku

Krajská správa a údržba silnic Středočeského kraje, příspěvková organizace
150 21 PRAHA 5, Zborovská 11

- 10) Před zahájením stavebních prací v silničním tělese dojde k protokolárnímu předání silnice, po ukončení stavebních prací v silničním tělese bude dotčená část silnice protokolárně předána zpět KSÚS SK, p.o. Záruční doba na povrch silnice bude stanovena v délce 60 měsíců ode dne předání.
- 11) Podmínkou vstupu do silničního tělesa bude povolení zvláštního užívání silnice, vydaného Odborem dopravy MěÚ Kolín.
- 12) Práce budou prováděny mimo období od 1.listopadu do 31.března, kdy probíhá zimní údržba silnic.
- 13) Platnost tohoto vyjádření je dva roky.


Krajská správa a údržba silnic
Středočeského kraje, příspěvková organizace
Zborovská 11 150 21 Praha 5
IČO: 00066001 DIČ: CZ00066001

ve [redacted] ra

Přílohy:
Podklad pro smlouvu
Vzorový list A1

LEGENDA:

nová trasa CETIN vedena úložně -
nová trasa CETIN
provedena formou výměny vedení -
nová trasa CETIN přípojky do 100m -
stáv.sít' CETIN vedená úložně -
stávající sít' CETIN kabelovod -
sítě VaK Nymburk - kanalizace -
sítě ČEZ distribuce, a.s. -
sítě GASNET -

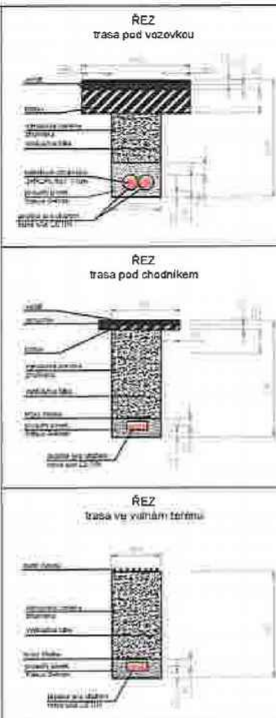

Trasy stávajících inženýrských sítí byly zakresleny dle poskytnutých podkladů od jednotlivých správců sítí. Před zahájením výkopových prací je nutné provést vytyčení stávajících inženýrských sítí!!

Poznámka

- prostorové uspořádání HDPE trubek v souladu ČSN 73 6005
- před započítím výkopových prací je nutno zajistit vytváření existujících podzemních sítí jednotlivými správci a oznámit zahájení prací všem dotčeným organizacím
- kabelová trasa, resp. HDPE trubky, bude v celé délce zakryta příslušnými plastovými, nebo betonovými deskami. Překrytí min. 50mm na obou stranách
- před zaházením kabelových tras musí být provedeno geodetické zaměření trasy

**Celková délka umístěné trasy CETIN a.s.
v rámci tohoto územního řízení - 3135m**


SCHVÁLIL Mamin Marek	FORMAT A3
ZPRACOVAL Adam Bayer	MĚŘITKO 1:500
ZAKÁZKOVÉ ČÍSLO 3101/2022	STUPEŇ 1. stupeň zpracování (základní)
ZAK. Č. OBJEDNATELE 11010-110387	DATUM únor 2023

NPO 2022 VHCN pro oblast 22 Kolín - Kutná Hora
Cerhýnky
FTTx_P_NGA_V_NIO22_Cerhýnky_CEKOL2_OK
11010-110387

NÁZEV VÝKRESU	PARÉ	VÝKRES ČÍSLO
Koordinální situace se zákresem inženýrských sítí - 1.část		C.3.S1


Autorizováno:
Martin Marek
ČKAIT 0009957

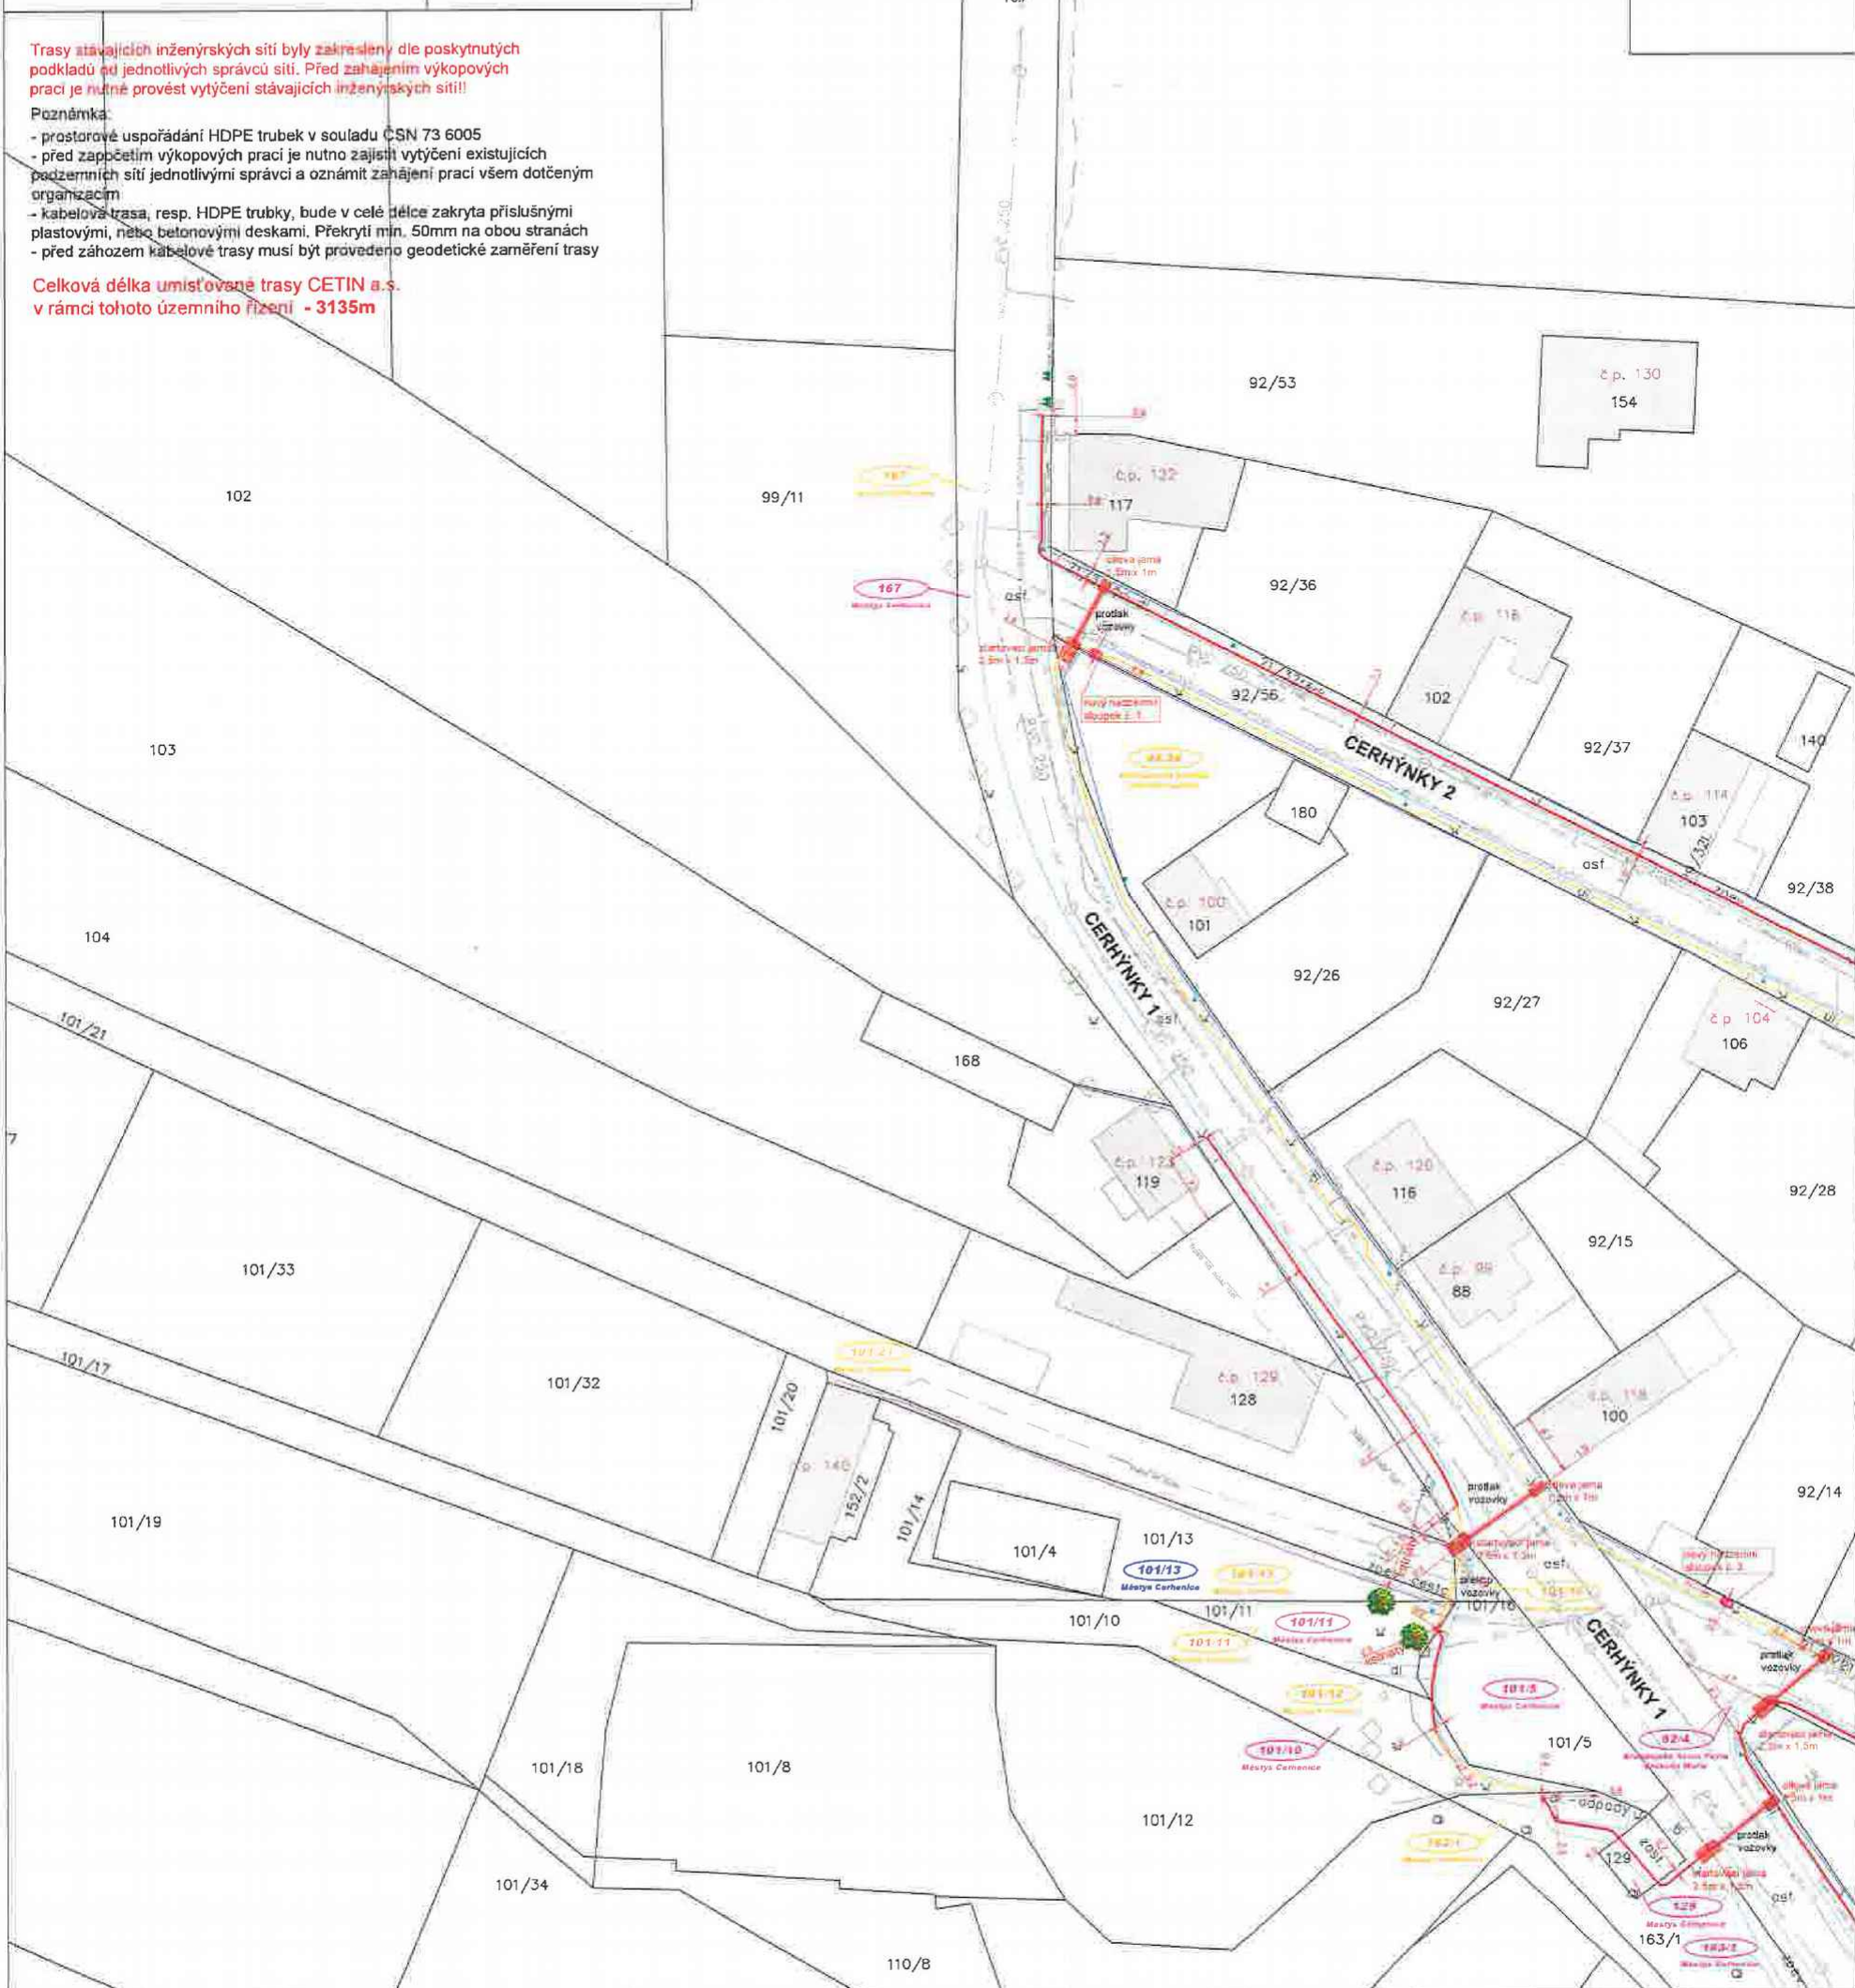

Trasy stávajících inženýrských sítí byly zakresleny dle poskytnutých podkladů od jednotlivých správců sítí. Před zahájením výkopových prací je nutné provést vytyčení stávajících inženýrských sítí!!

Poznámka:

- prostorové uspořádání HDPE trubek v souladu ČSN 73 6005
- před započatím výkopových prací je nutno zajistit vytyčení existujících podzemních sítí jednotlivými správci a oznámit zahájení prací všem dotčeným organizacím
- kabelová trasa, resp. HDPE trubky, bude v celé délce zakryta příslušnými plastovými, nebo betonovými deskami. Překrytí min. 50mm na obou stranách
- před záhozem kabelové trasy musí být provedeno geodetické zaměření trasy

Celková délka umísťované trasy CETIN a.s. v rámci tohoto územního řízení - 3135m

LEGENDA:

- nová trasa CETIN vedena úložně -
- nová trasa CETIN provedena formou výměny vedení -
- nová trasa CETIN přípojky do 100m -
- stáv.sít CETIN vedena úložně -
- stávající síť CETIN kabelová -
- síť VaK Nymburk - kanalizace -
- síť ČEZ distribuce, a.s. -
- síť GASNET -

REZ


trasa pod vozovkou

REZ

trasa pod chodníkem

REZ


trasa ve volném terénu

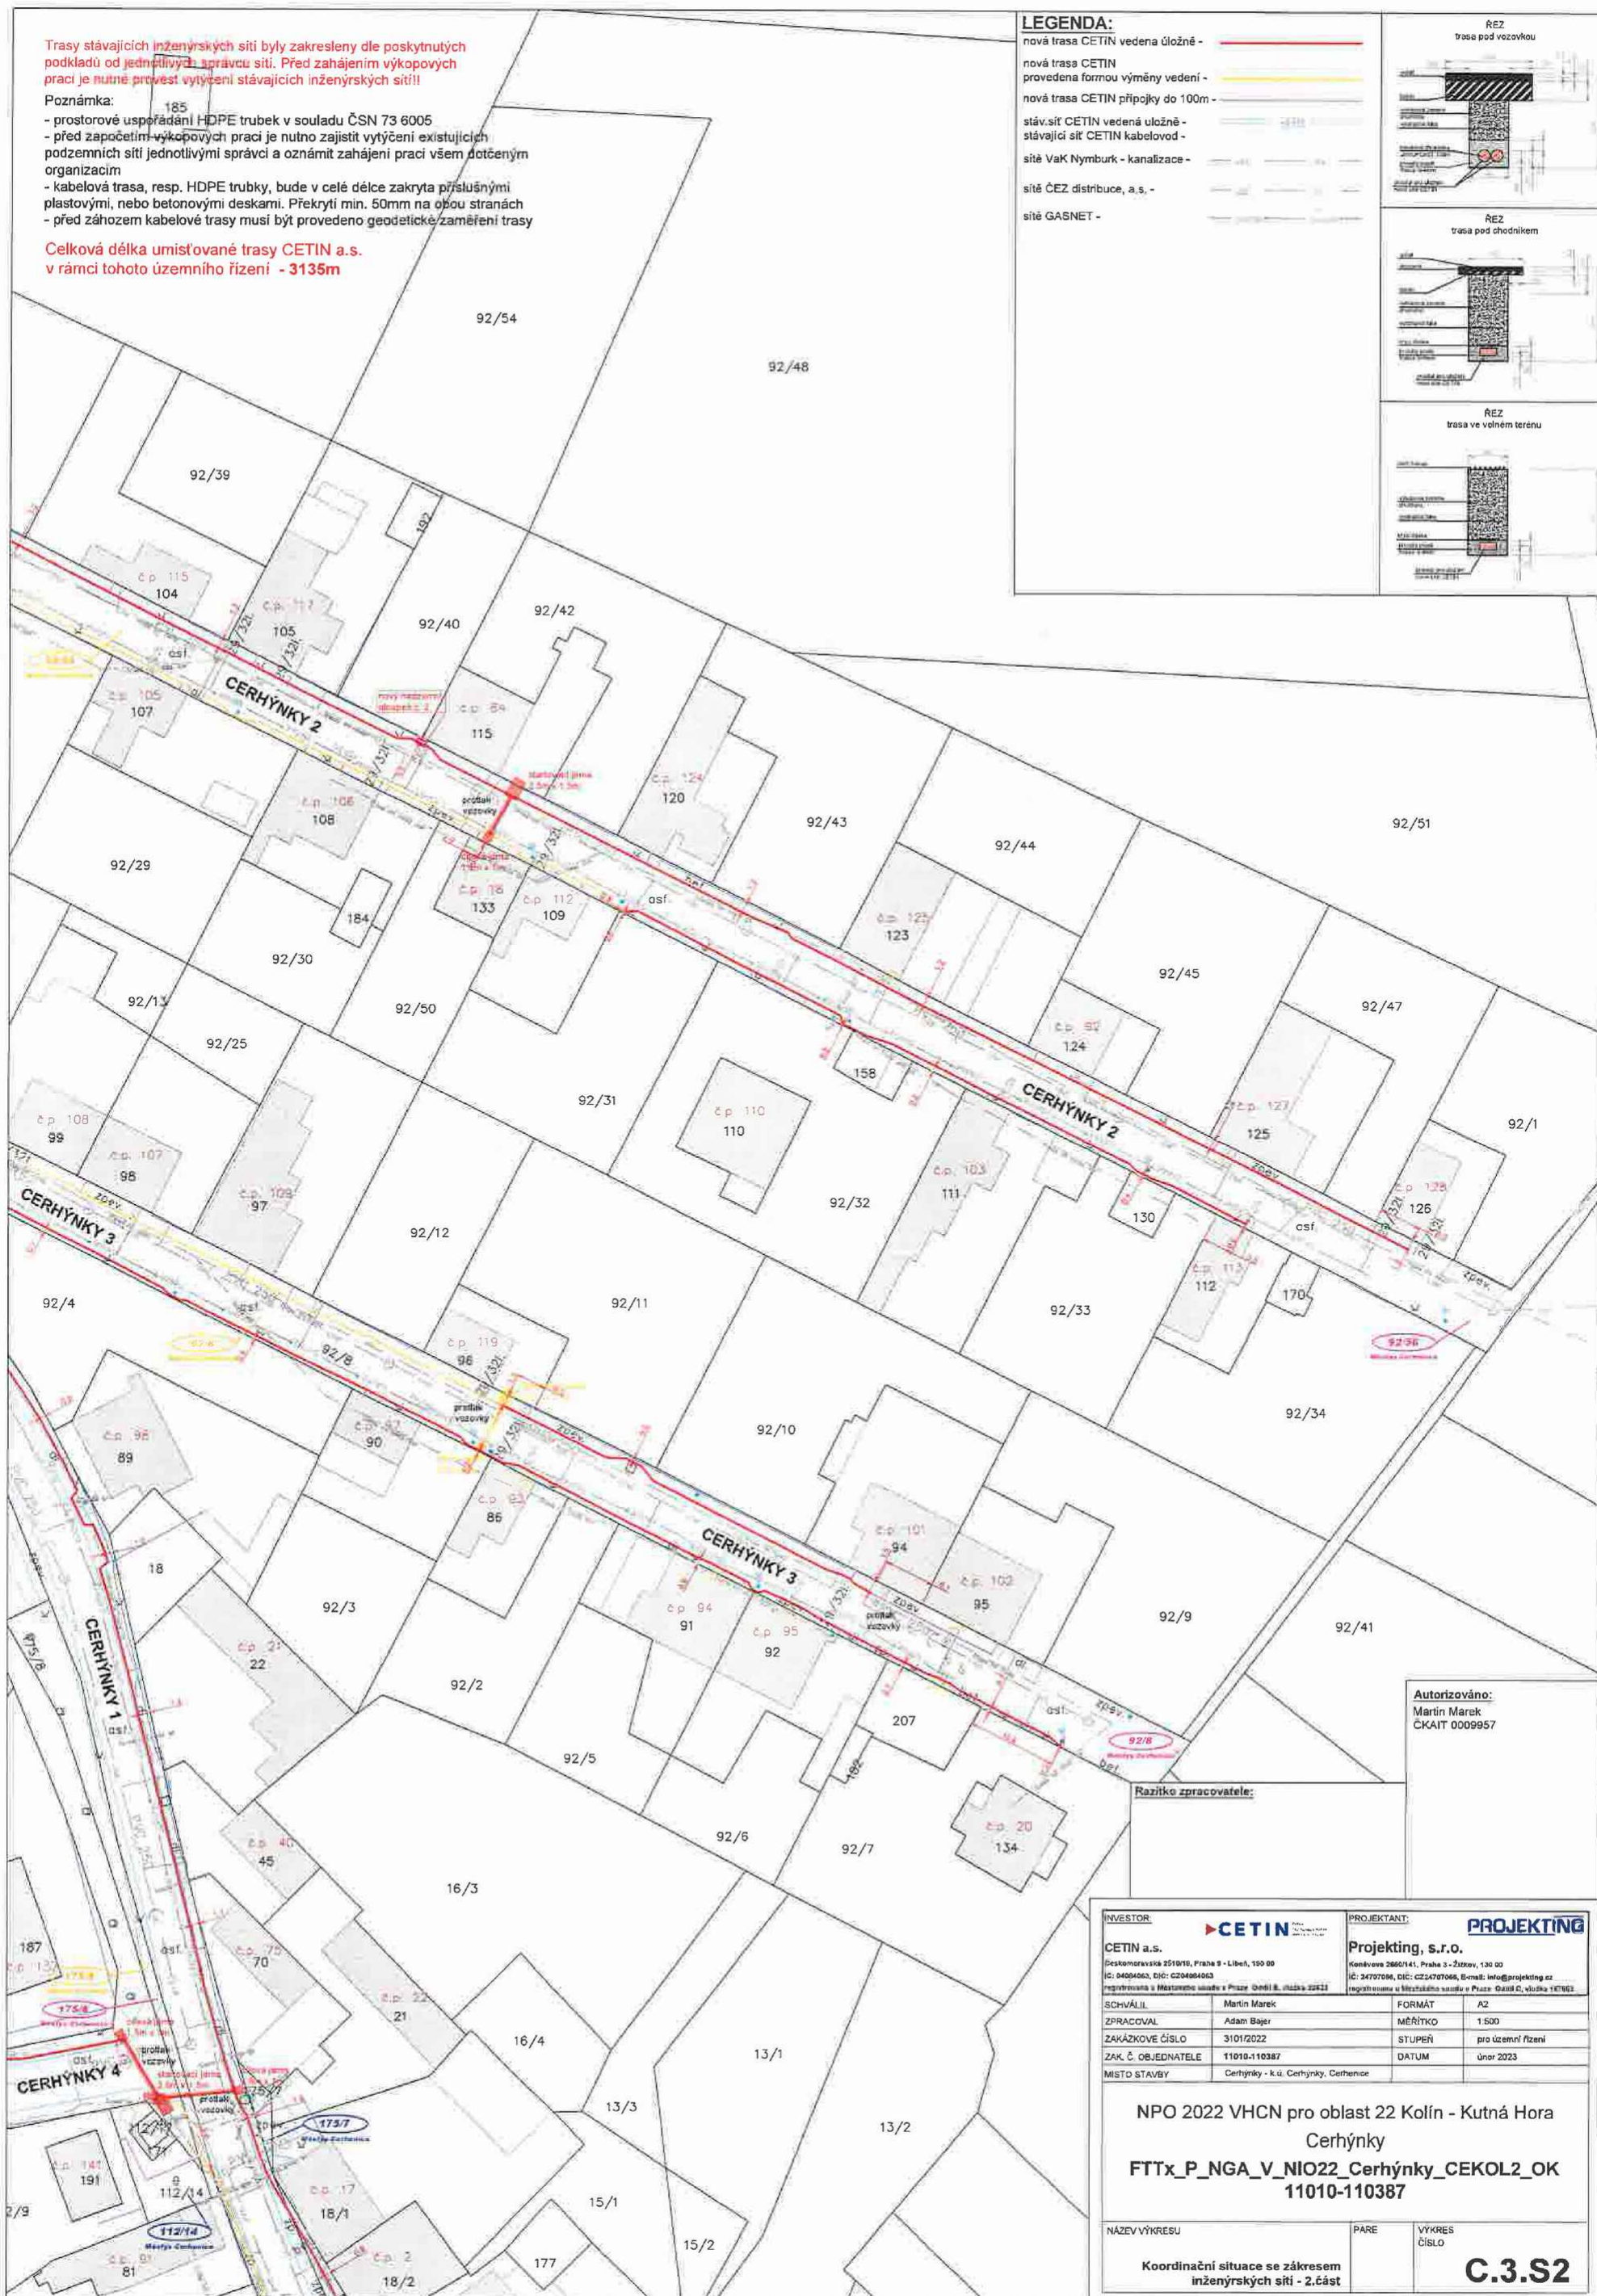


Autorizováno:
Martin Marek
ČKAIT 0009957

Razítka zpracovatele:


INVESTOR	CETIN	PROJEKTANT	PROJEKTING
SCHVÁLIL	Martin Marek	FORMÁT	A2
ZPRACOVAL	Adam Bajer	MÉRITKO	1:500
ZAKÁZKOVÉ ČÍSLO	3101/2022	STUPEŇ	pro územní řízení
ZAK. Č. OBJEDNATELE	11010-110387	DATUM	únor 2023
MÍSTO STAVBY	Cerhynky - k.ú. Cerhynky, Cerhenice		
NPO 2022 VHCN pro oblast 22 Kolín - Kutná Hora Cerhynky FTTx_P_NGA_V_NIO22_Cerhynky_CEKOL2_OK 11010-110387			
NÁZEV VÝKRESU	PARE	VÝKRES ČÍSLO	C.3.S2
Koordináční situace se zákresem inženýrských sítí - 2.část			

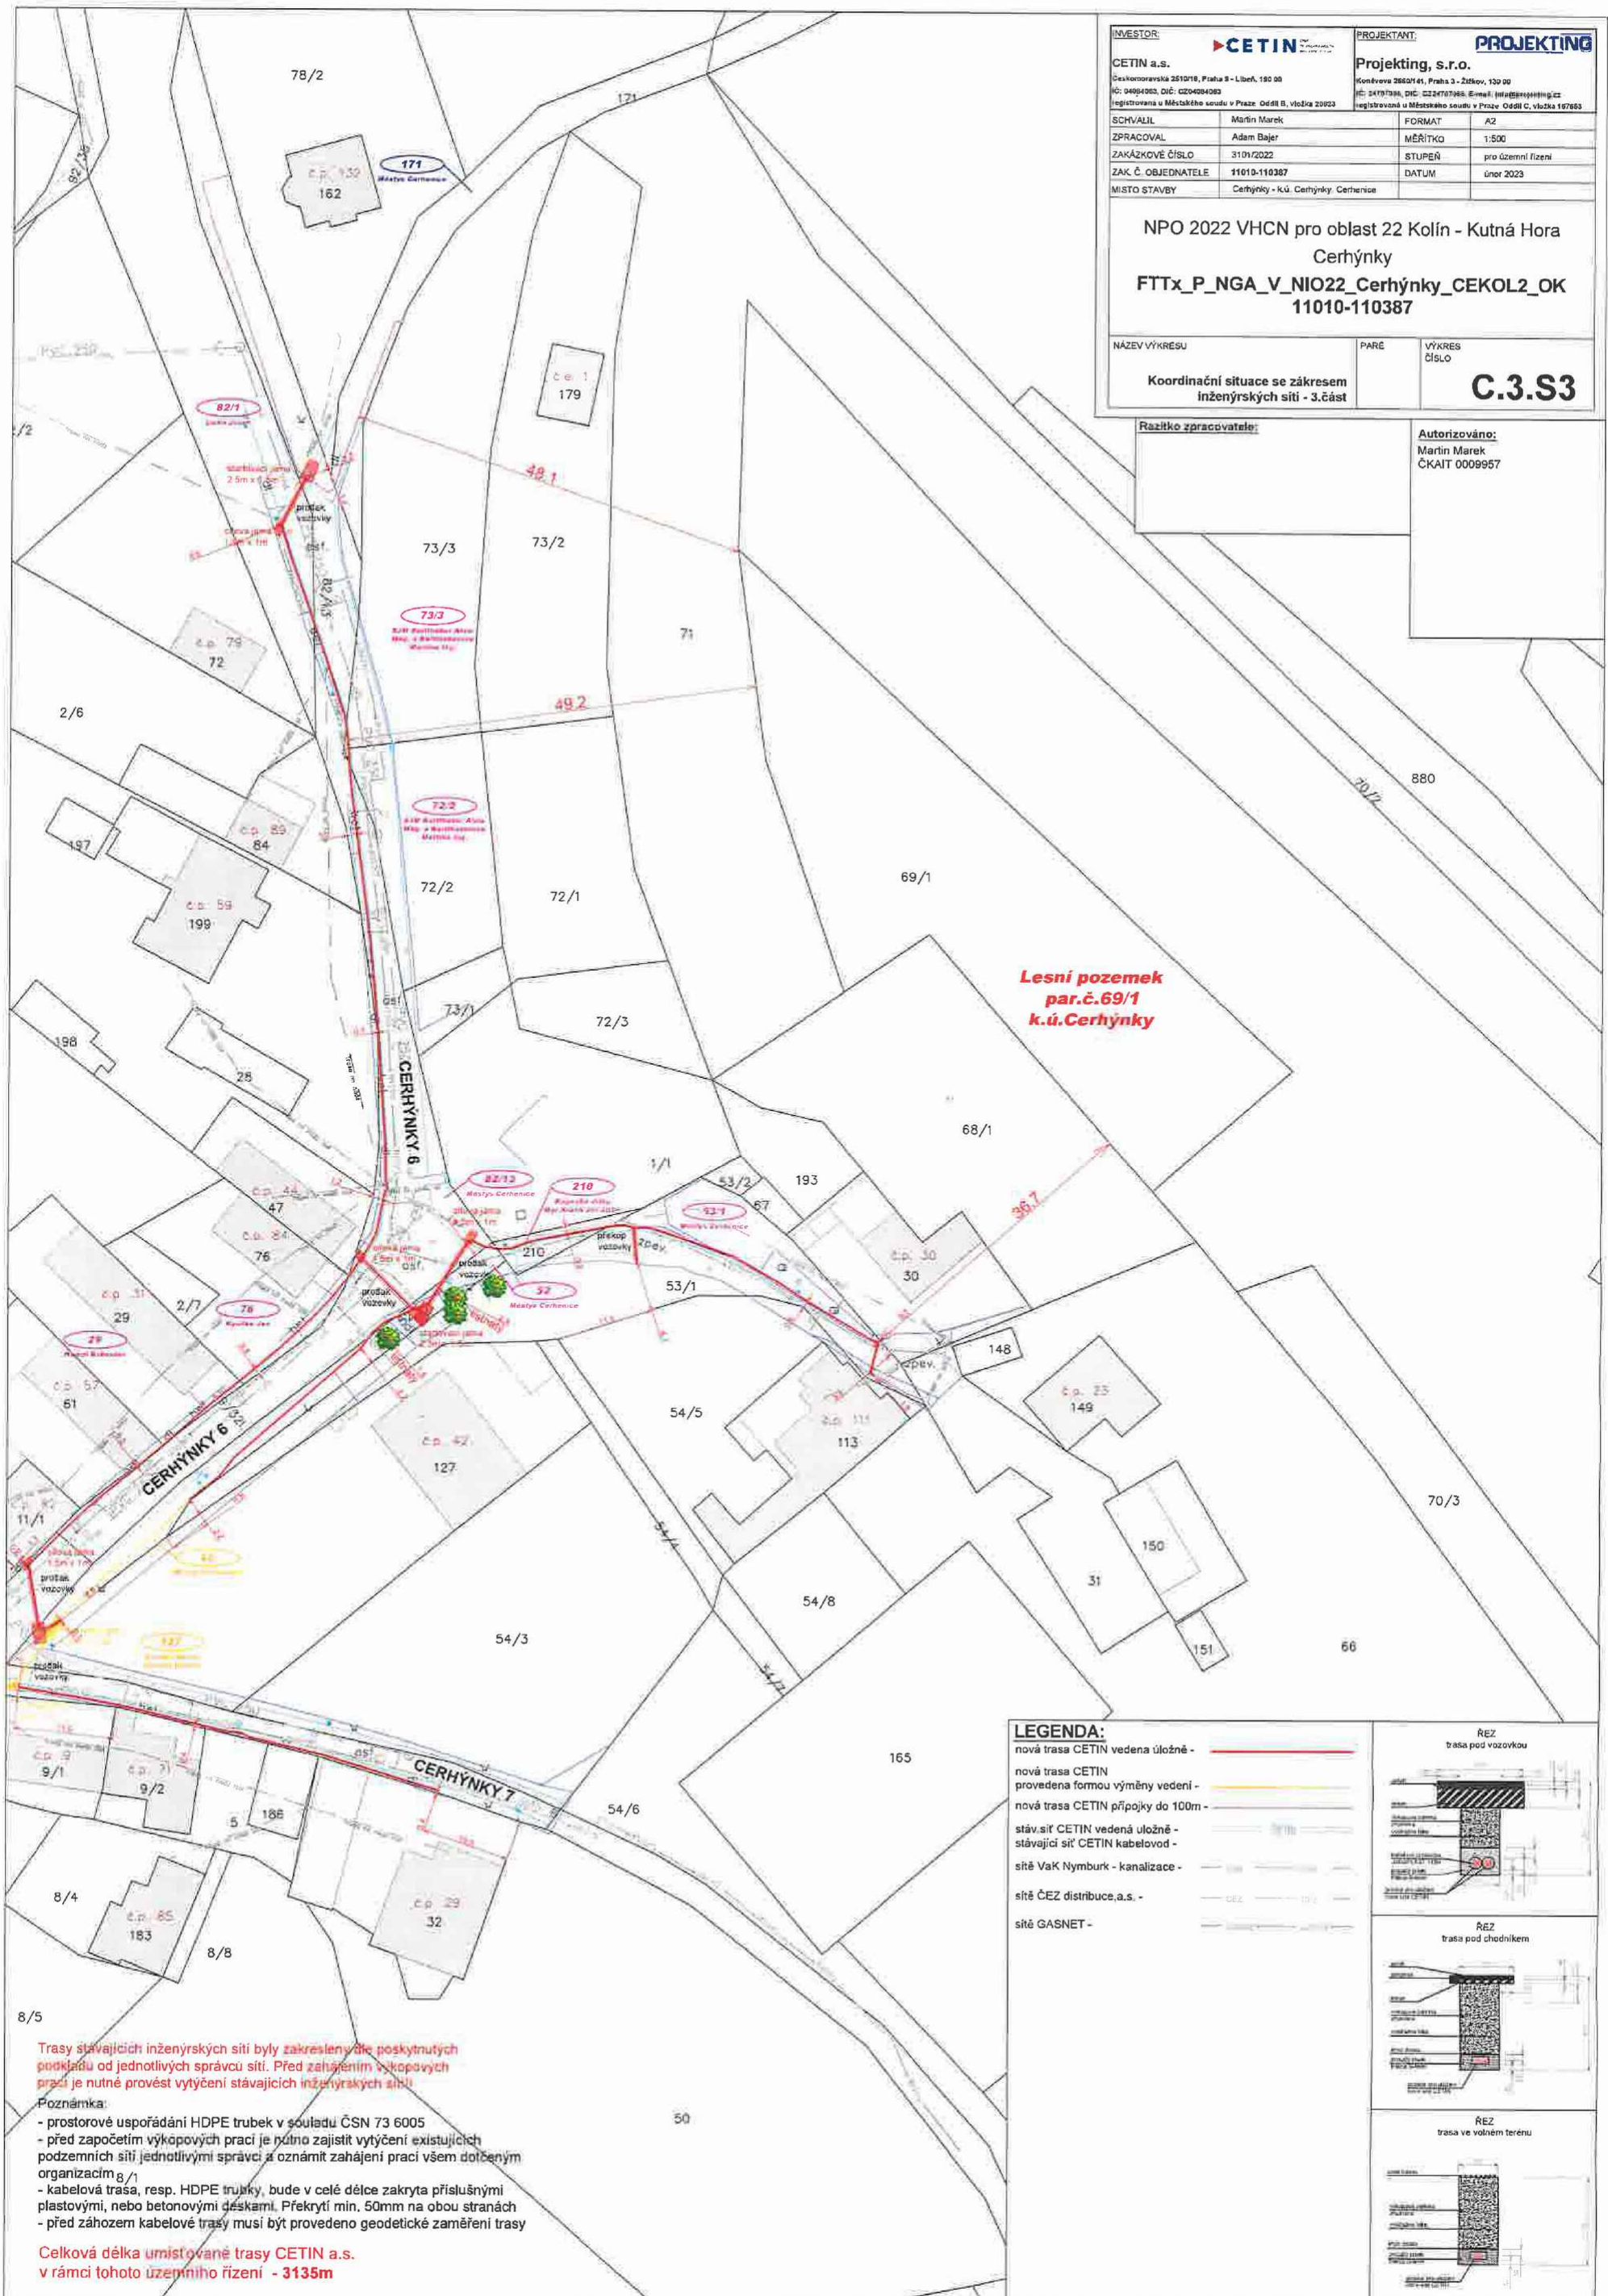

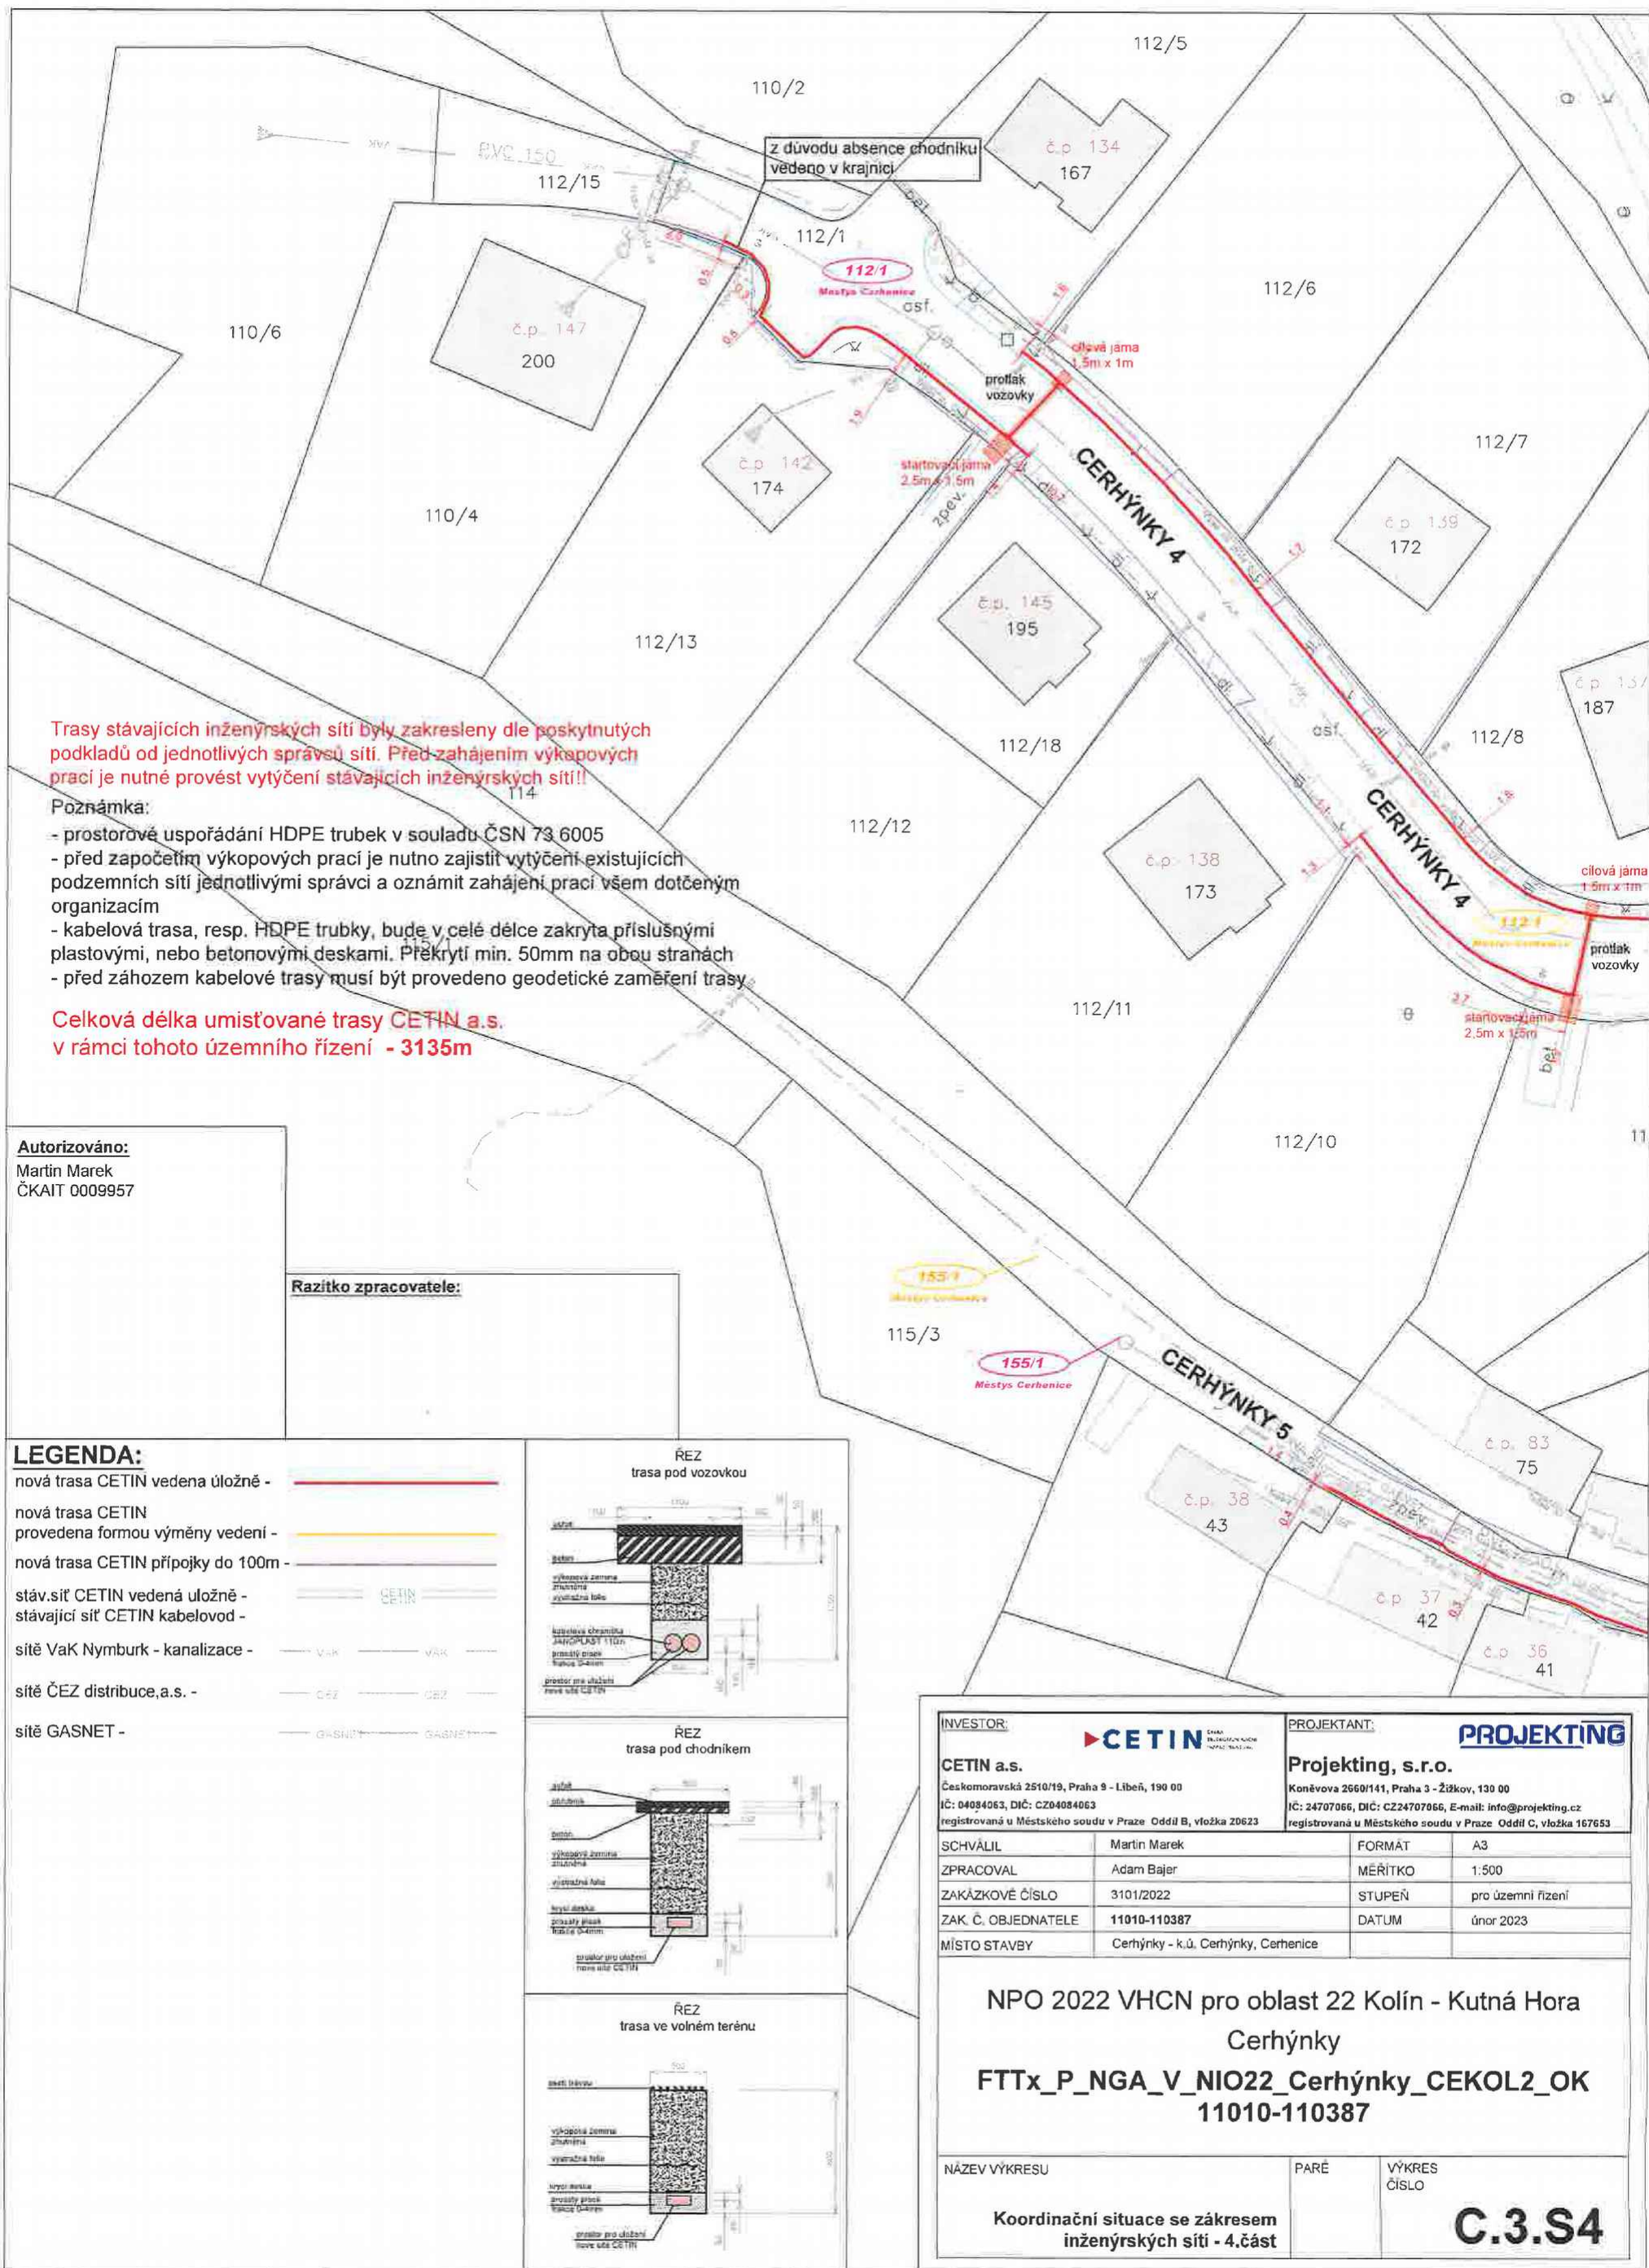

LEGENDA:

- nová trasa CETIN vedena úložně - 
- nová trasa CETIN provedena formou výměny vedení - 
- nová trasa CETIN přípojky do 100m - 
- stáv.síť CETIN vedena úložně - 
- stávající síť CETIN kabelovod - 
- síť VaK Nymburk - kanalizace - 
- síť ČEZ distribuce, a.s. - 
- síť GASNET - 

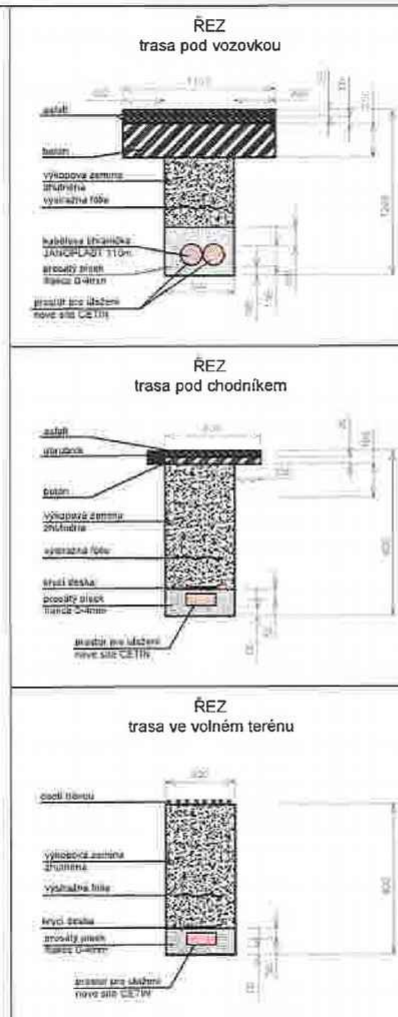

INVESTOR:	CETIN	PROJEKTANT:	PROJEKTING
CETIN a.s.		Projekting, s.r.o.	
Českomoravská 2510/19, Praha 9 - Libeň, 190 00		Koněvova 2560/141, Praha 3 - Žižkov, 130 00	
IČ: 04084063, DIČ: CZ04084063		IČ: 24707066, DIČ: CZ24707066, E-mail: info@projekting.cz	
registrovaná u Městského soudu v Praze Oddíl B, vložka 20623		registrovaná u Městského soudu v Praze Oddíl C, vložka 167653	
SCHVÁLIL:	Martin Marek	FORMÁT:	A3
ZPRACOVAL:	Adam Bajer	MĚŘITKO:	1:500
ZAKÁZKOVÉ ČÍSLO:	3101/2022	STUPEŇ:	pro územní řízení
ZAK. Č. OBJEDNATELE:	11010-110387	DATUM:	únor 2023
MÍSTO STAVBY:	Cerhýnky - k.ú. Cerhýnky, Cerhenice		

NPO 2022 VHCN pro oblast 22 Kolín - Kutná Hora
Cerhýnky
FTTx_P_NGA_V_NIO22_Cerhýnky_CEKOL2_OK
11010-110387

NÁZEV VÝKRESU

PARÉ

VÝKRES
ČÍSLO

Koordinační situace se zákresem
inženýrských sítí - 5.část

C.3.S5

Autorizováno:

Martin Marek
ČKAIT 0009957

Razítko zpracovatele:


33/1


Trasy stávajících inženýrských sítí byly zakresleny dle poskytnutých podkladů od jednotlivých správců sítí. Před zahájením výkopových prací je nutné provést vytýčení stávajících inženýrských sítí!!

Poznámka:

- prostorové uspořádání HDPE trubek v souladu ČSN 73 6005
- před započatím výkopových prací je nutno zajistit vytýčení existujících podzemních sítí jednotlivými správci a oznámit zahájení prací všem dotčeným organizacím
- kabelová trasa, resp. HDPE trubky, bude v celé délce zakryta příslušnými plastovými, nebo betonovými deskami. Překrytí min. 50mm na obou stranách
- před záhozem kabelové trasy musí být provedeno geodetické zaměření trasy

Celková délka umísťované trasy CETIN a.s.
v rámci tohoto územního řízení - **3135m**

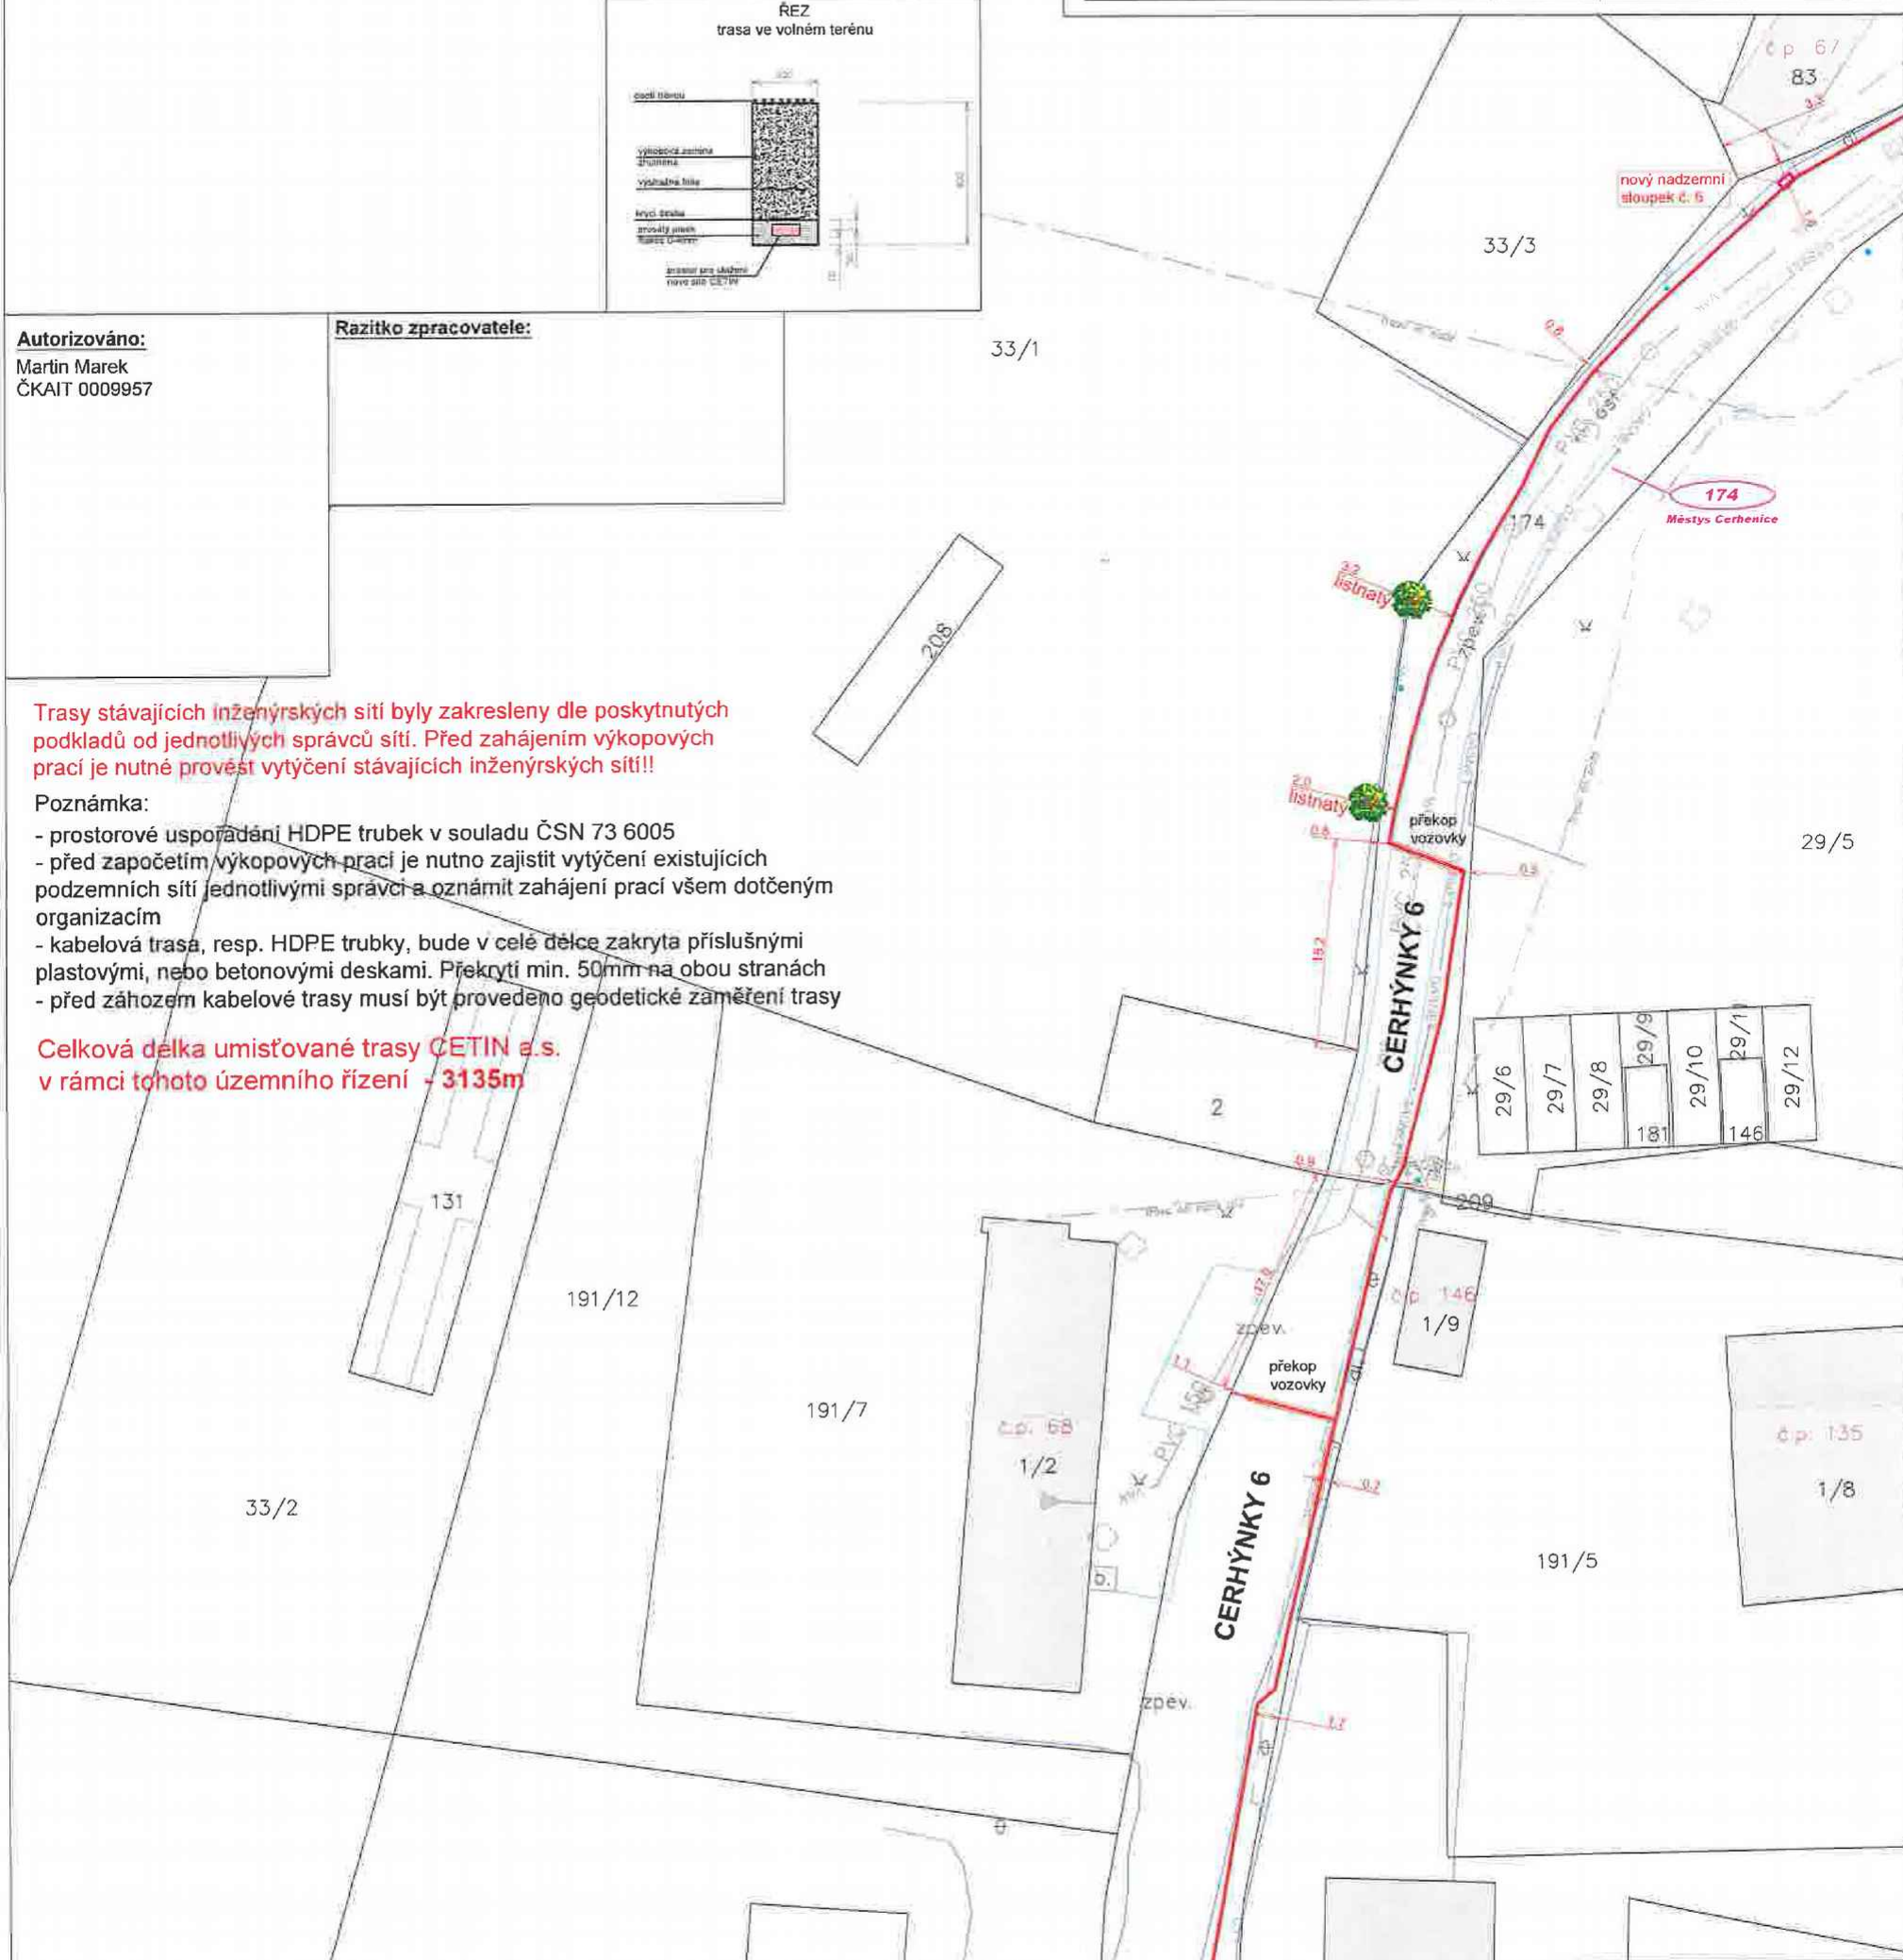

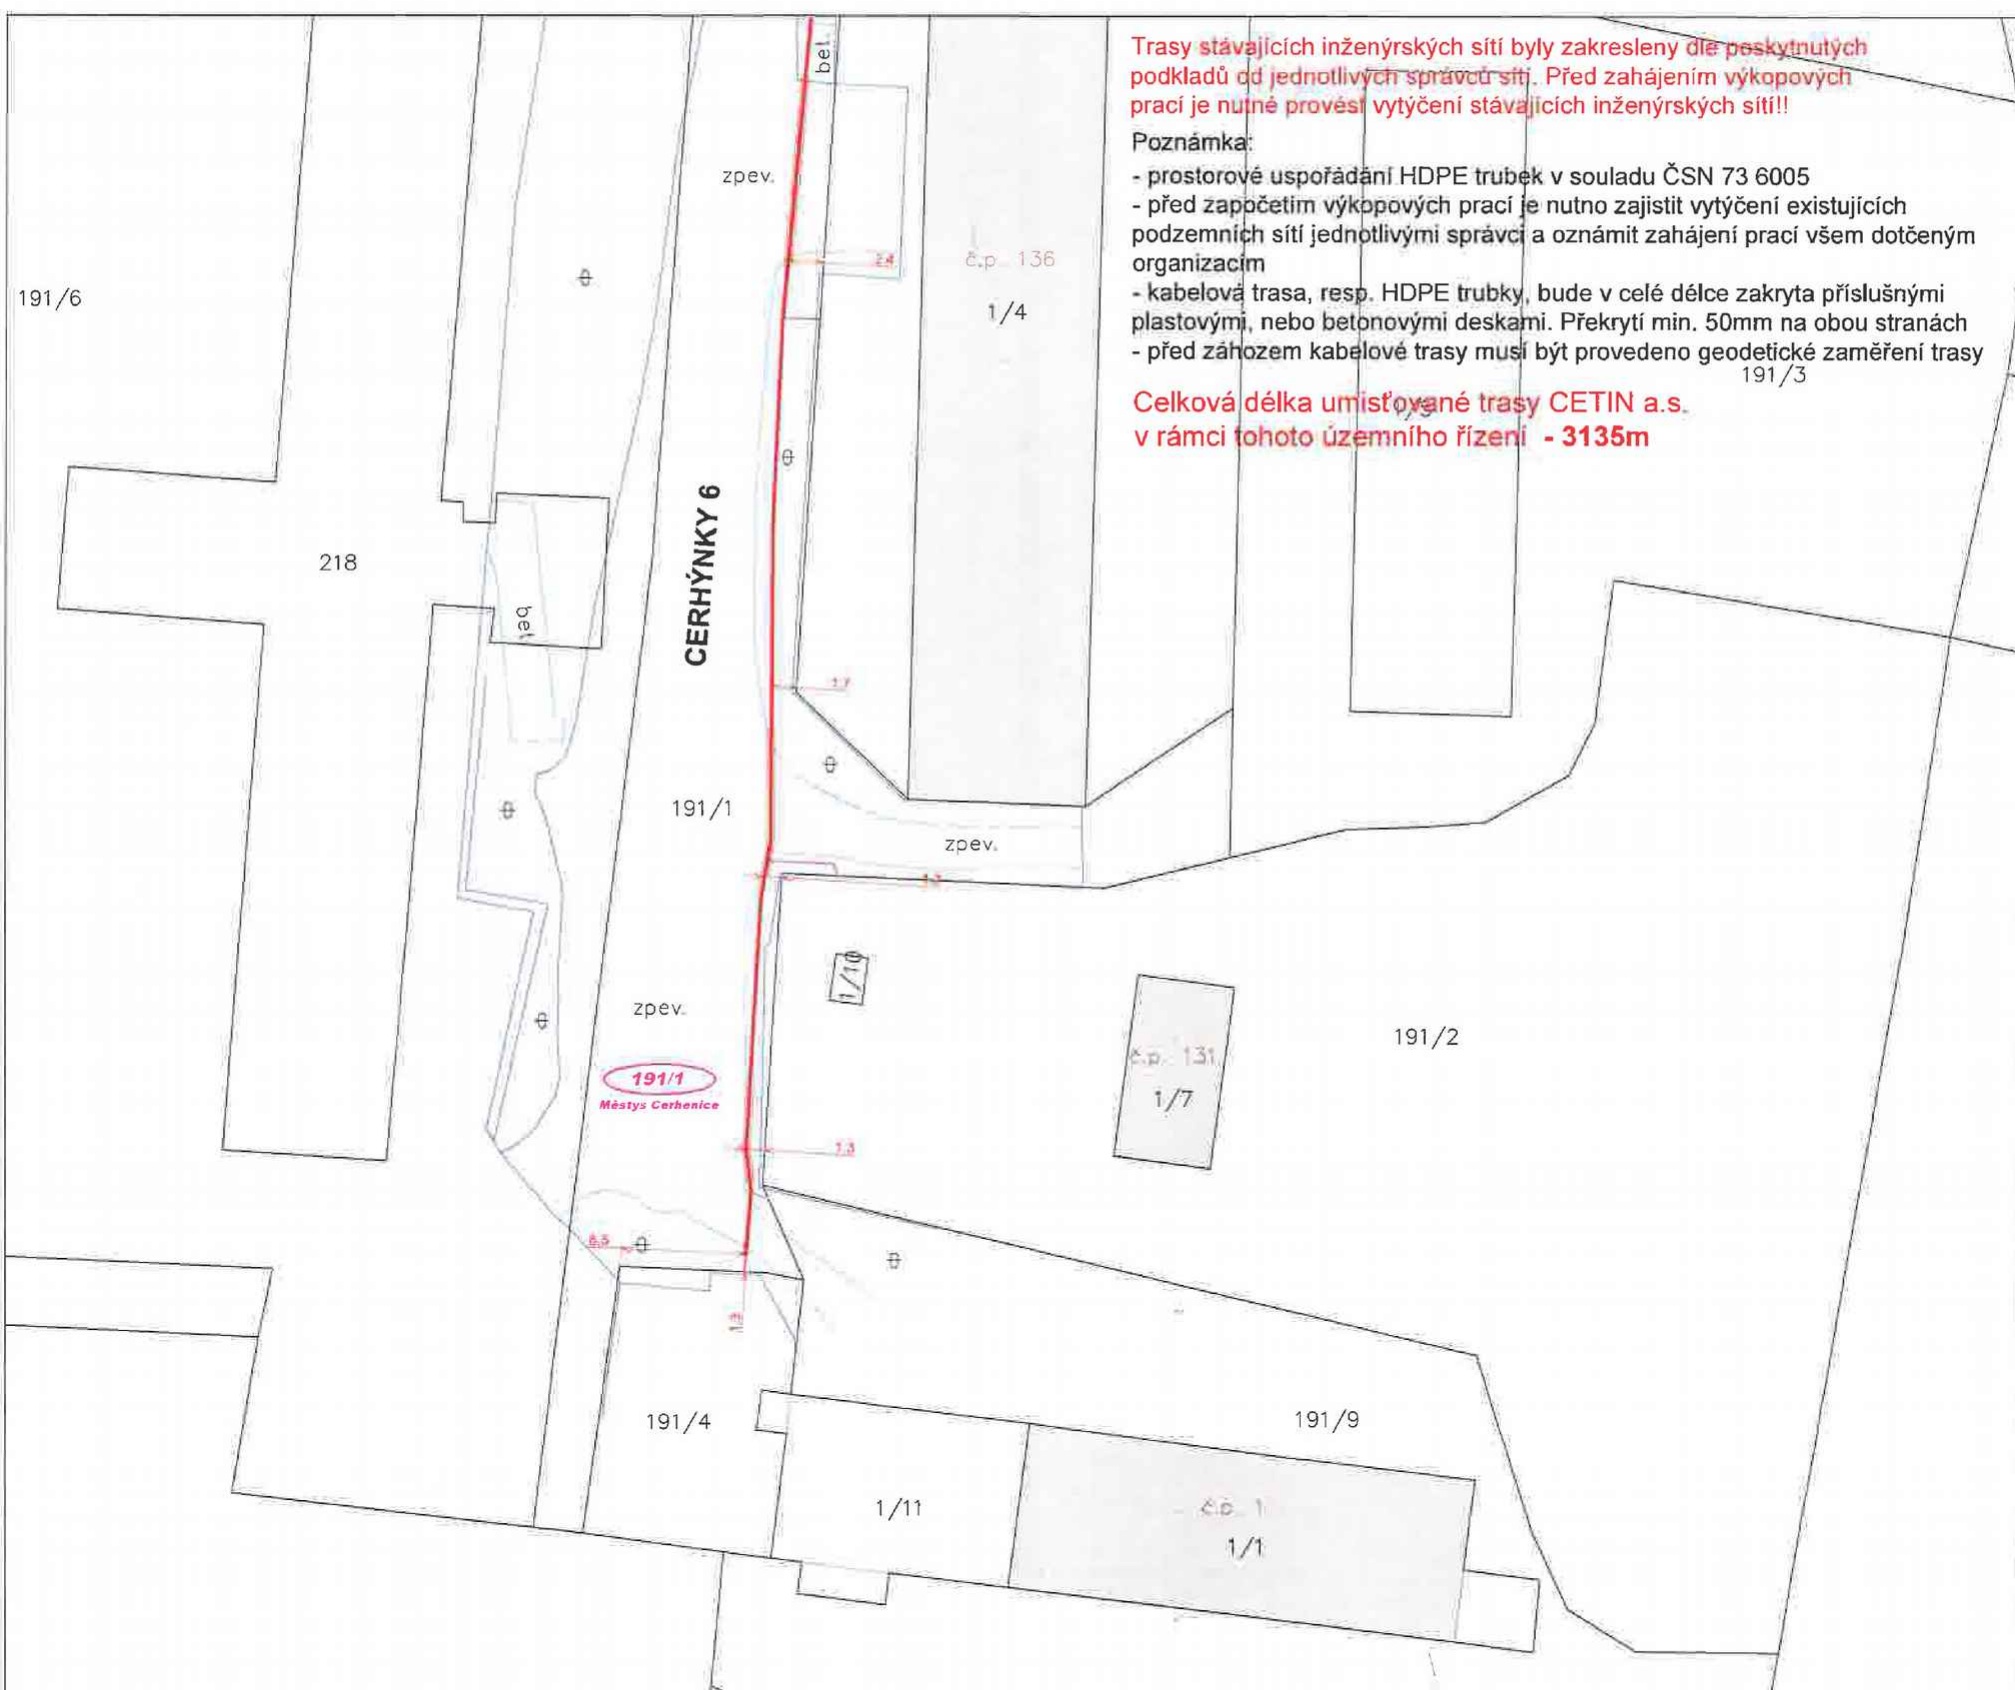

Trasy stávajících inženýrských sítí byly zakresleny dle poskytnutých podkladů od jednotlivých správců sítí. Před zahájením výkopových prací je nutné provést vytyčení stávajících inženýrských sítí!!

Poznámka:



- prostorové uspořádání HDPE trubek v souladu ČSN 73 6005
- před započítím výkopových prací je nutno zajistit vytyčení existujících podzemních sítí jednotlivými správci a oznámit zahájení prací všem dotčeným organizacím
- kabelová trasa, resp. HDPE trubky, bude v celé délce zakryta příslušnými plastovými, nebo betonovými deskami. Překrytí min. 50mm na obou stranách
- před záhozem kabelové trasy musí být provedeno geodetické zaměření trasy

191/3

Celková délka umístované trasy CETIN a.s. v rámci tohoto územního řízení - 3135m

LEGENDA:

- nová trasa CETIN vedena úložně -
- nová trasa CETIN provedena formou výměny vedení -
- nová trasa CETIN přípojky do 100m -
- stáv.sít' CETIN vedená úložně -
- stávající sít' CETIN kabelovod -
- sítě VaK Nymburk - kanalizace -
- sítě ČEZ distribuce,a.s. -
- sítě GASNET -

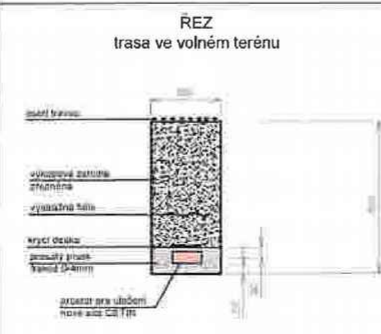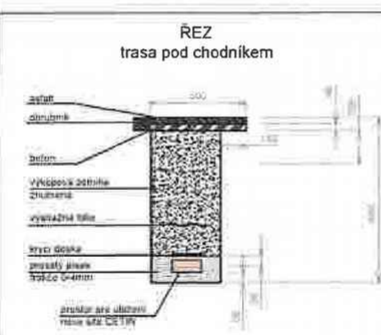


Autorizováno:
Martin Marek
ČKAIT 0009957


Razítko zpracovatele:

INVESTOR: CETIN a.s. Českomoravská 2510/19, Praha 9 - Libeň, 190 00 IČ: 04084063, DIČ: CZ04084063 registrovaná u Městského soudu v Praze Oddíl B, vložka 20623		PROJEKTANT: PROJEKTING Koněvova 2560/141, Praha 3 - Žižkov, 130 00 IČ: 24707066, DIČ: CZ24707066, E-mail: info@projektng.cz registrovaná u Městského soudu v Praze Oddíl C, vložka 167653	
SCHVÁLIL	Martin Marek	FORMÁT	A3
ZPRACOVAL	Adam Bajer	MĚŘITKO	1:500
ZAKÁZKOVÉ ČÍSLO	3101/2022	STUPEŇ	pro územní řízení
ZAK. Č. OBJEDNATELE	11010-110387	DATUM	únor 2023
MÍSTO STAVBY	Cerhýnky - k.ú. Cerhýnky, Cerhenice		

**NPO 2022 VHCN pro oblast 22 Kolín - Kutná Hora
Cerhýnky
FTTx_P_NGA_V_NIO22_Cerhýnky_CEKOL2_OK
11010-110387**

NÁZEV VÝKRESU	PARÉ	VÝKRES ČÍSLO
Koordinální situace se zákresem inženýrských sítí - 7.část		C.3.S7

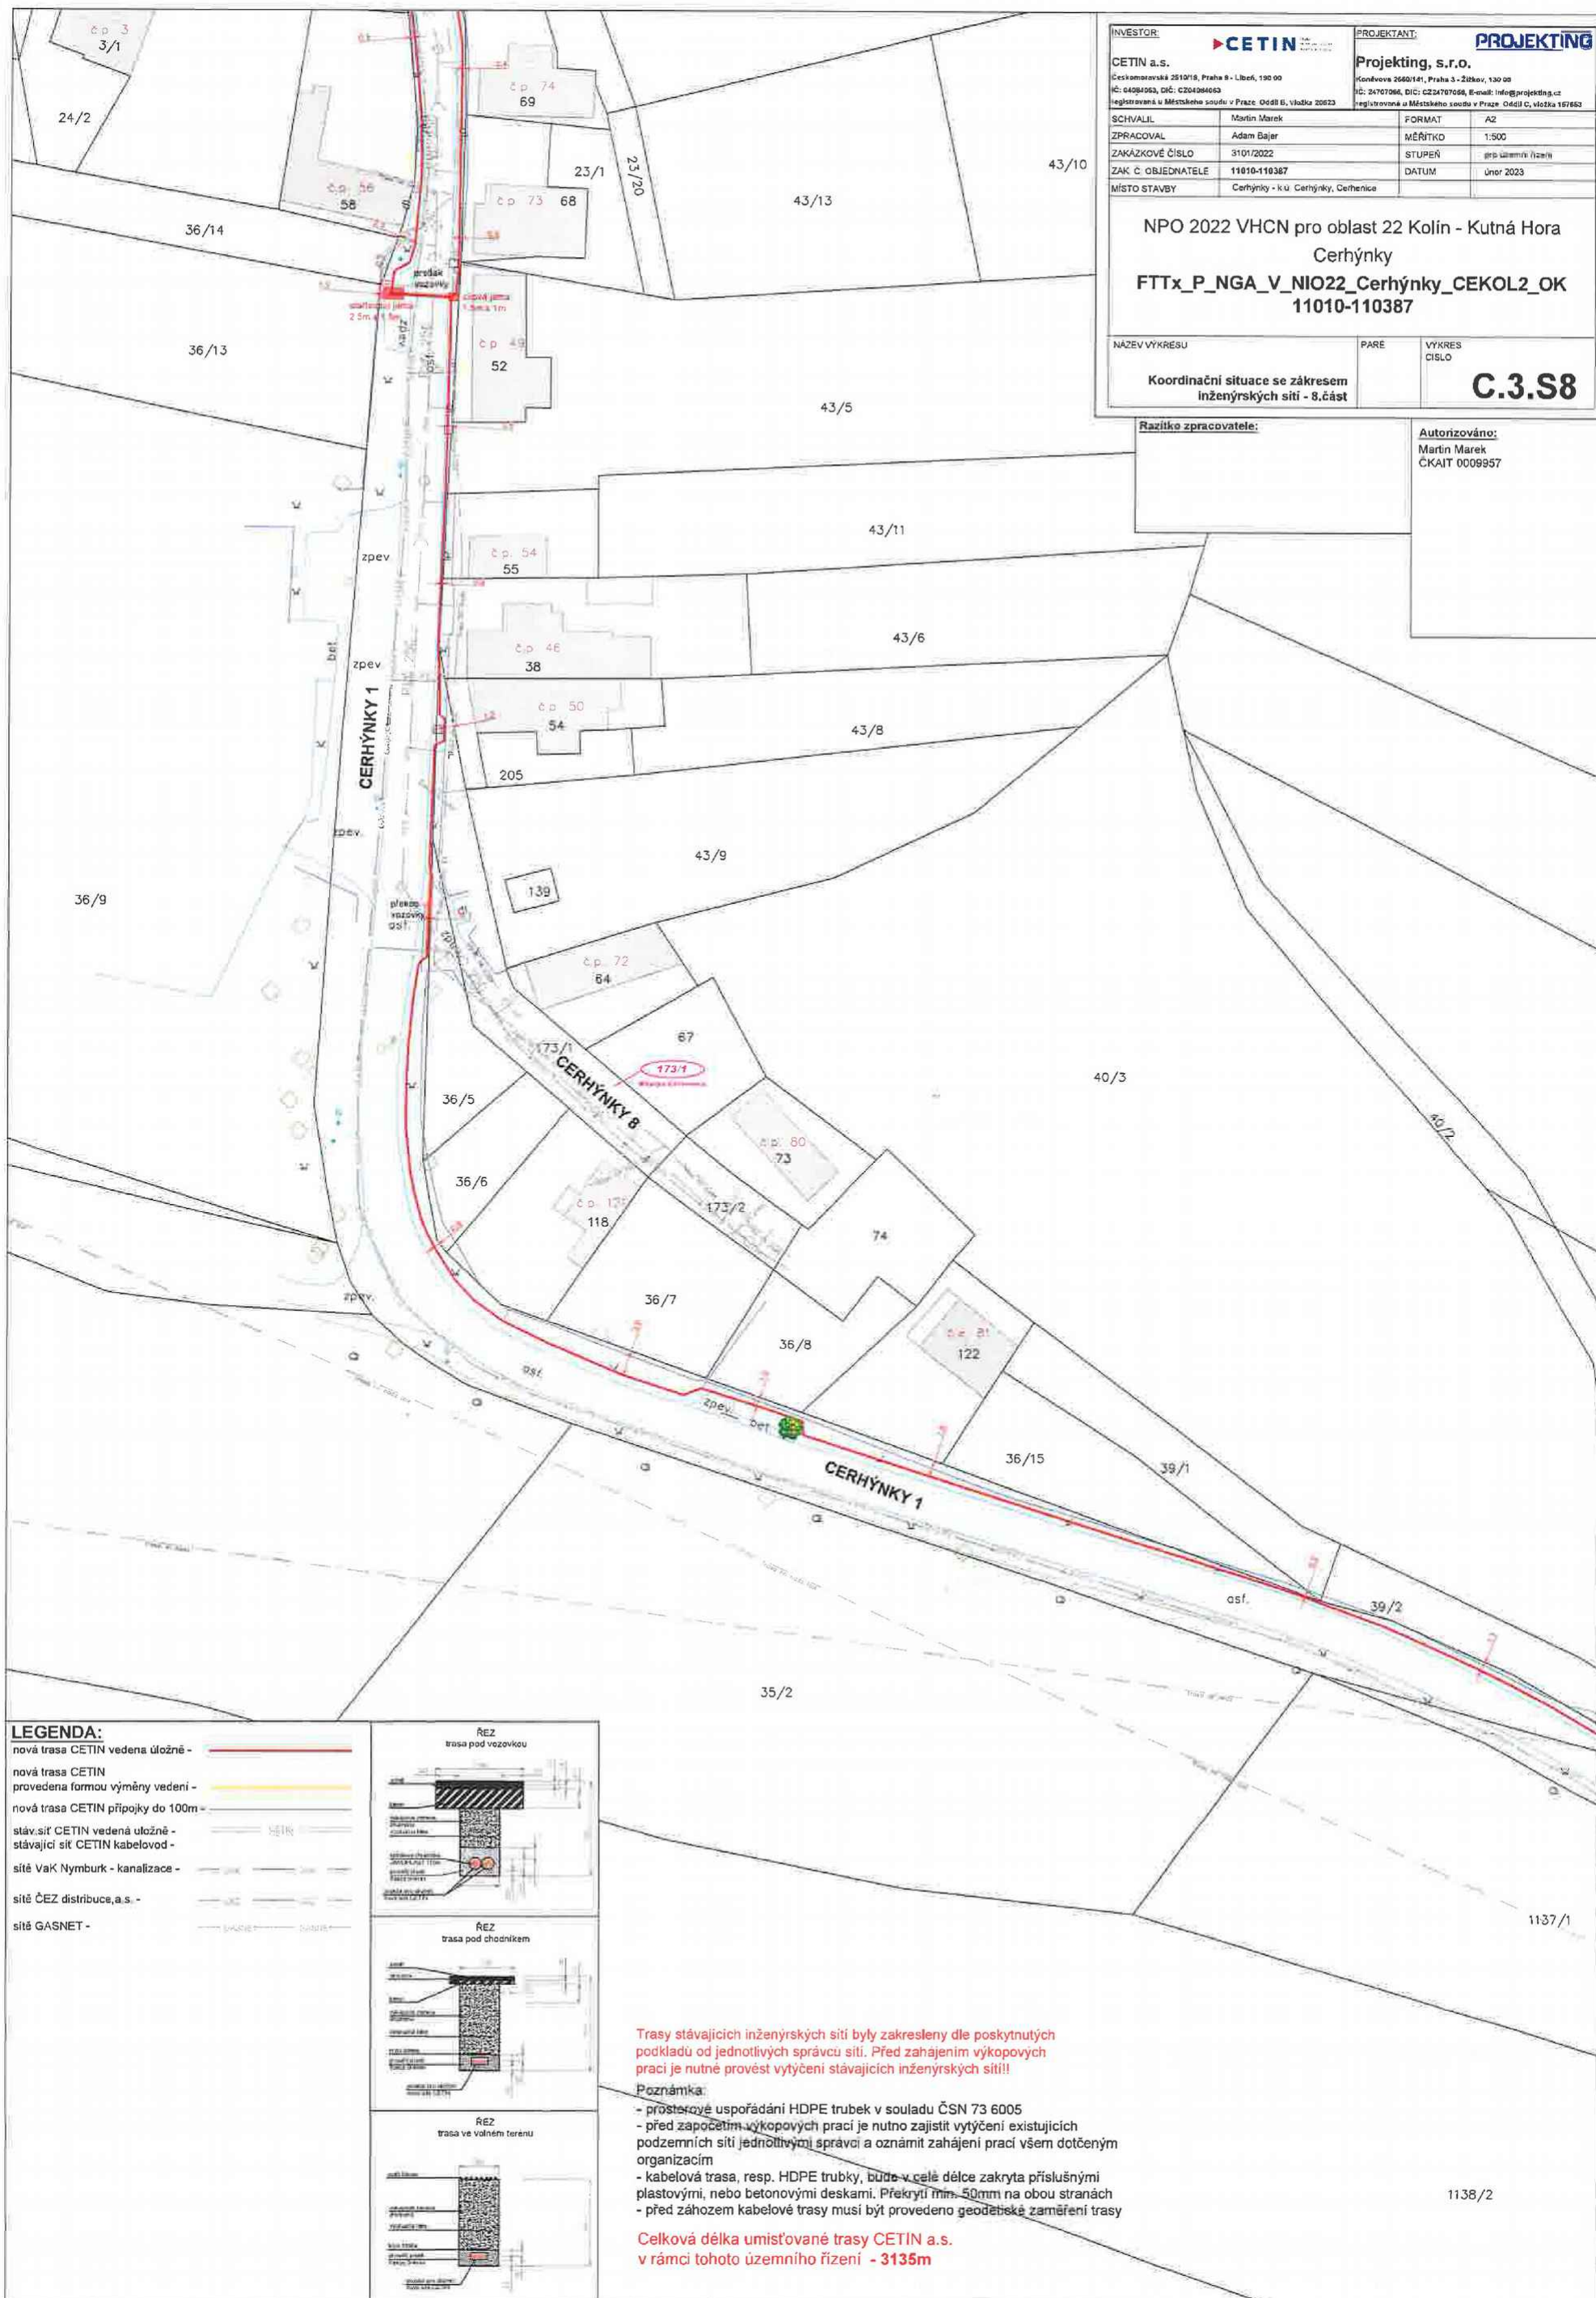

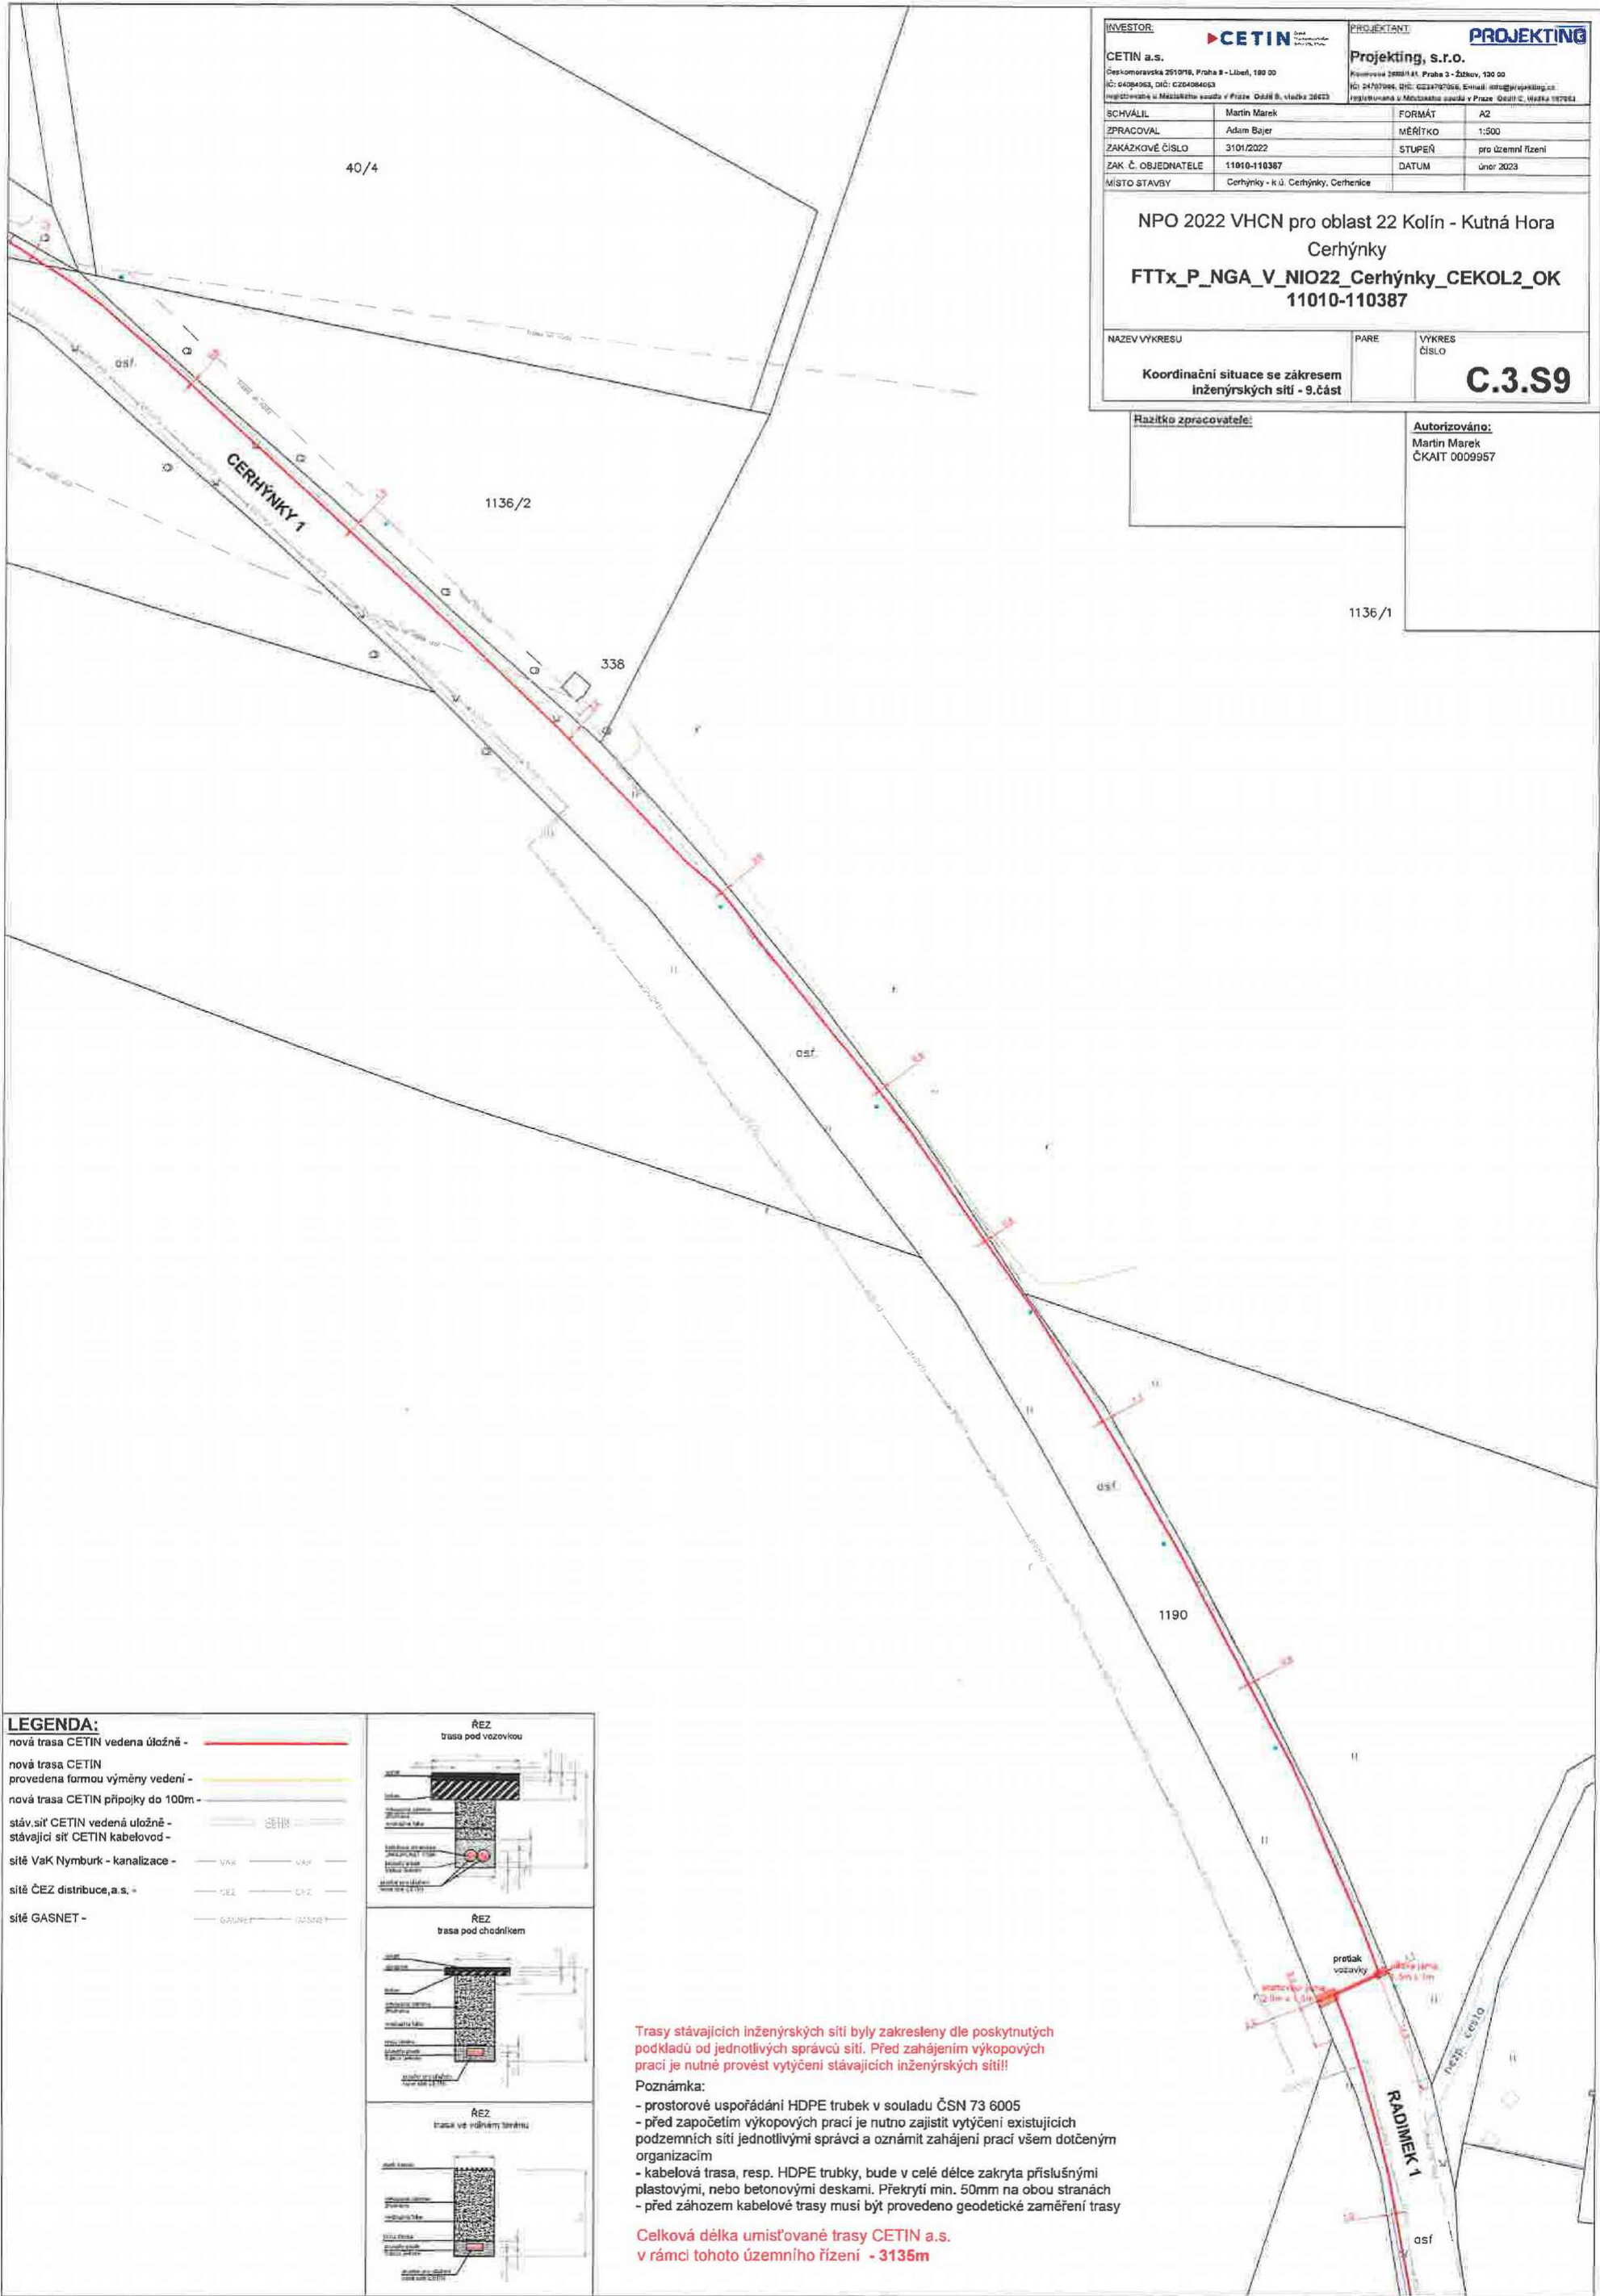


INVESTOR: CETIN Česká republika 251018, Praha 8		PROJEKTANT: PROJEKTING Česká republika 120000, Praha 2	
CETIN a.s. Českomoravská 251018, Praha 8 - Libeň, 180 00 IČ: 04694063, DIČ: CZ04064063 registrační úřad v Městském úřadu v Praze - Oddělení B, vložka 28623		Projekting, s.r.o. Křižkova 1088/141, Praha 3 - Žitov, 120 00 IČ: 24707066, DIČ: CZ24707066, E-mail: info@projektinng.cz registrační úřad v Městském úřadu v Praze - Oddělení C, vložka 187861	
SCHVÁLIL	Martin Marek	FORMÁT	A2
ZPRACOVAL	Adam Bajer	MĚŘÍTKO	1:500
ZAKÁZKOVÉ ČÍSLO	3101/2022	STUPEŇ	pro územní řízení
ZAK. Č. OBJEDNATELE	11010-110387	DATUM	únor 2023
MÍSTO STAVBY	Cerhynky - k.ú. Cerhynky, Cerhenice		
NPO 2022 VHCN pro oblast 22 Kolín - Kutná Hora Cerhynky FTTx_P_NGA_V_NIO22_Cerhynky_CEKOL2_OK 11010-110387			
NAZEV VÝKRESU		PARE	VÝKRES ČÍSLO
Koordináční situace se zákresem inženýrských sítí - 9.část			C.3.S9

Razítko zpracovatele:

Autorizováno:
Martin Marek
ČKAIT 0009957

LEGENDA:

- nová trasa CETIN vedena úložně -
- nová trasa CETIN provedena formou výměny vedení -
- nová trasa CETIN přípojky do 100m -
- stáv. síť CETIN vedena úložně -
- stávající síť CETIN kabelovod -
- síť VaK Nymburk - kanalizace -
- síť ČEZ distribuce, a.s. -
- síť GASNET -

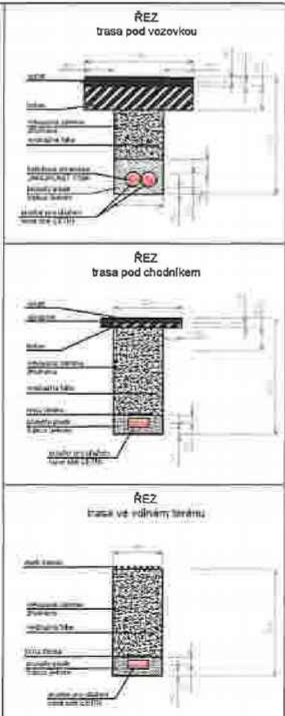


Trasy stávajících inženýrských sítí byly zakresleny dle poskytnutých podkladů od jednotlivých správců sítí. Před zahájením výkopových prací je nutné provést vytyčení stávajících inženýrských sítí!

Poznámka:

- prostorové uspořádání HDPE trubek v souladu ČSN 73 6005
- před započítáním výkopových prací je nutno zajistit vytyčení existujících podzemních sítí jednotlivými správci a oznámit zahájení prací všem dotčeným organizacím
- kabelová trasa, resp. HDPE trubky, bude v celé délce zakryta příslušnými plastovými, nebo betonovými deskami. Překrytí min. 50mm na obou stranách
- před záhozem kabelové trasy musí být provedeno geodetické zaměření trasy

Celková délka umísťované trasy CETIN a.s. v rámci tohoto územního řízení - **3135m**

LEGENDA:

 nová trasa CETIN vedena úložně - 
 nová trasa CETIN provedena formou výměny vedení - 
 nová trasa CETIN přípojky do 100m - 
 stáv. síť CETIN vedena úložně - 
 stávající síť CETIN kabelovod - 
 síť VaK Nymburk - kanalizace - 
 síť ČEZ distribuce, a.s. - 
 síť GASNET - 




Trasy stávajících inženýrských sítí byly zakresleny dle poskytnutých podkladů od jednotlivých správců sítí. Před zahájením výkopových prací je nutné provést vytyčení stávajících inženýrských sítí!

Poznámka:

- prostorové uspořádání HDPE trubek v souladu ČSN 73 6005
- před započatím výkopových prací je nutno zajistit vytyčení existujících podzemních sítí jednotlivými správci a oznámit zahájení prací všem dotčeným organizacím
- kabelová trasa, resp. HDPE trubky, bude v celé délce zakryta příslušnými plastovými, nebo betonovými deskami. Překrytí min. 50mm na obou stranách
- před záhozem kabelové trasy musí být provedeno geodetické zaměření trasy

Celková délka umísťované trasy CETIN a.s.
v rámci tohoto územního řízení - **3135m**

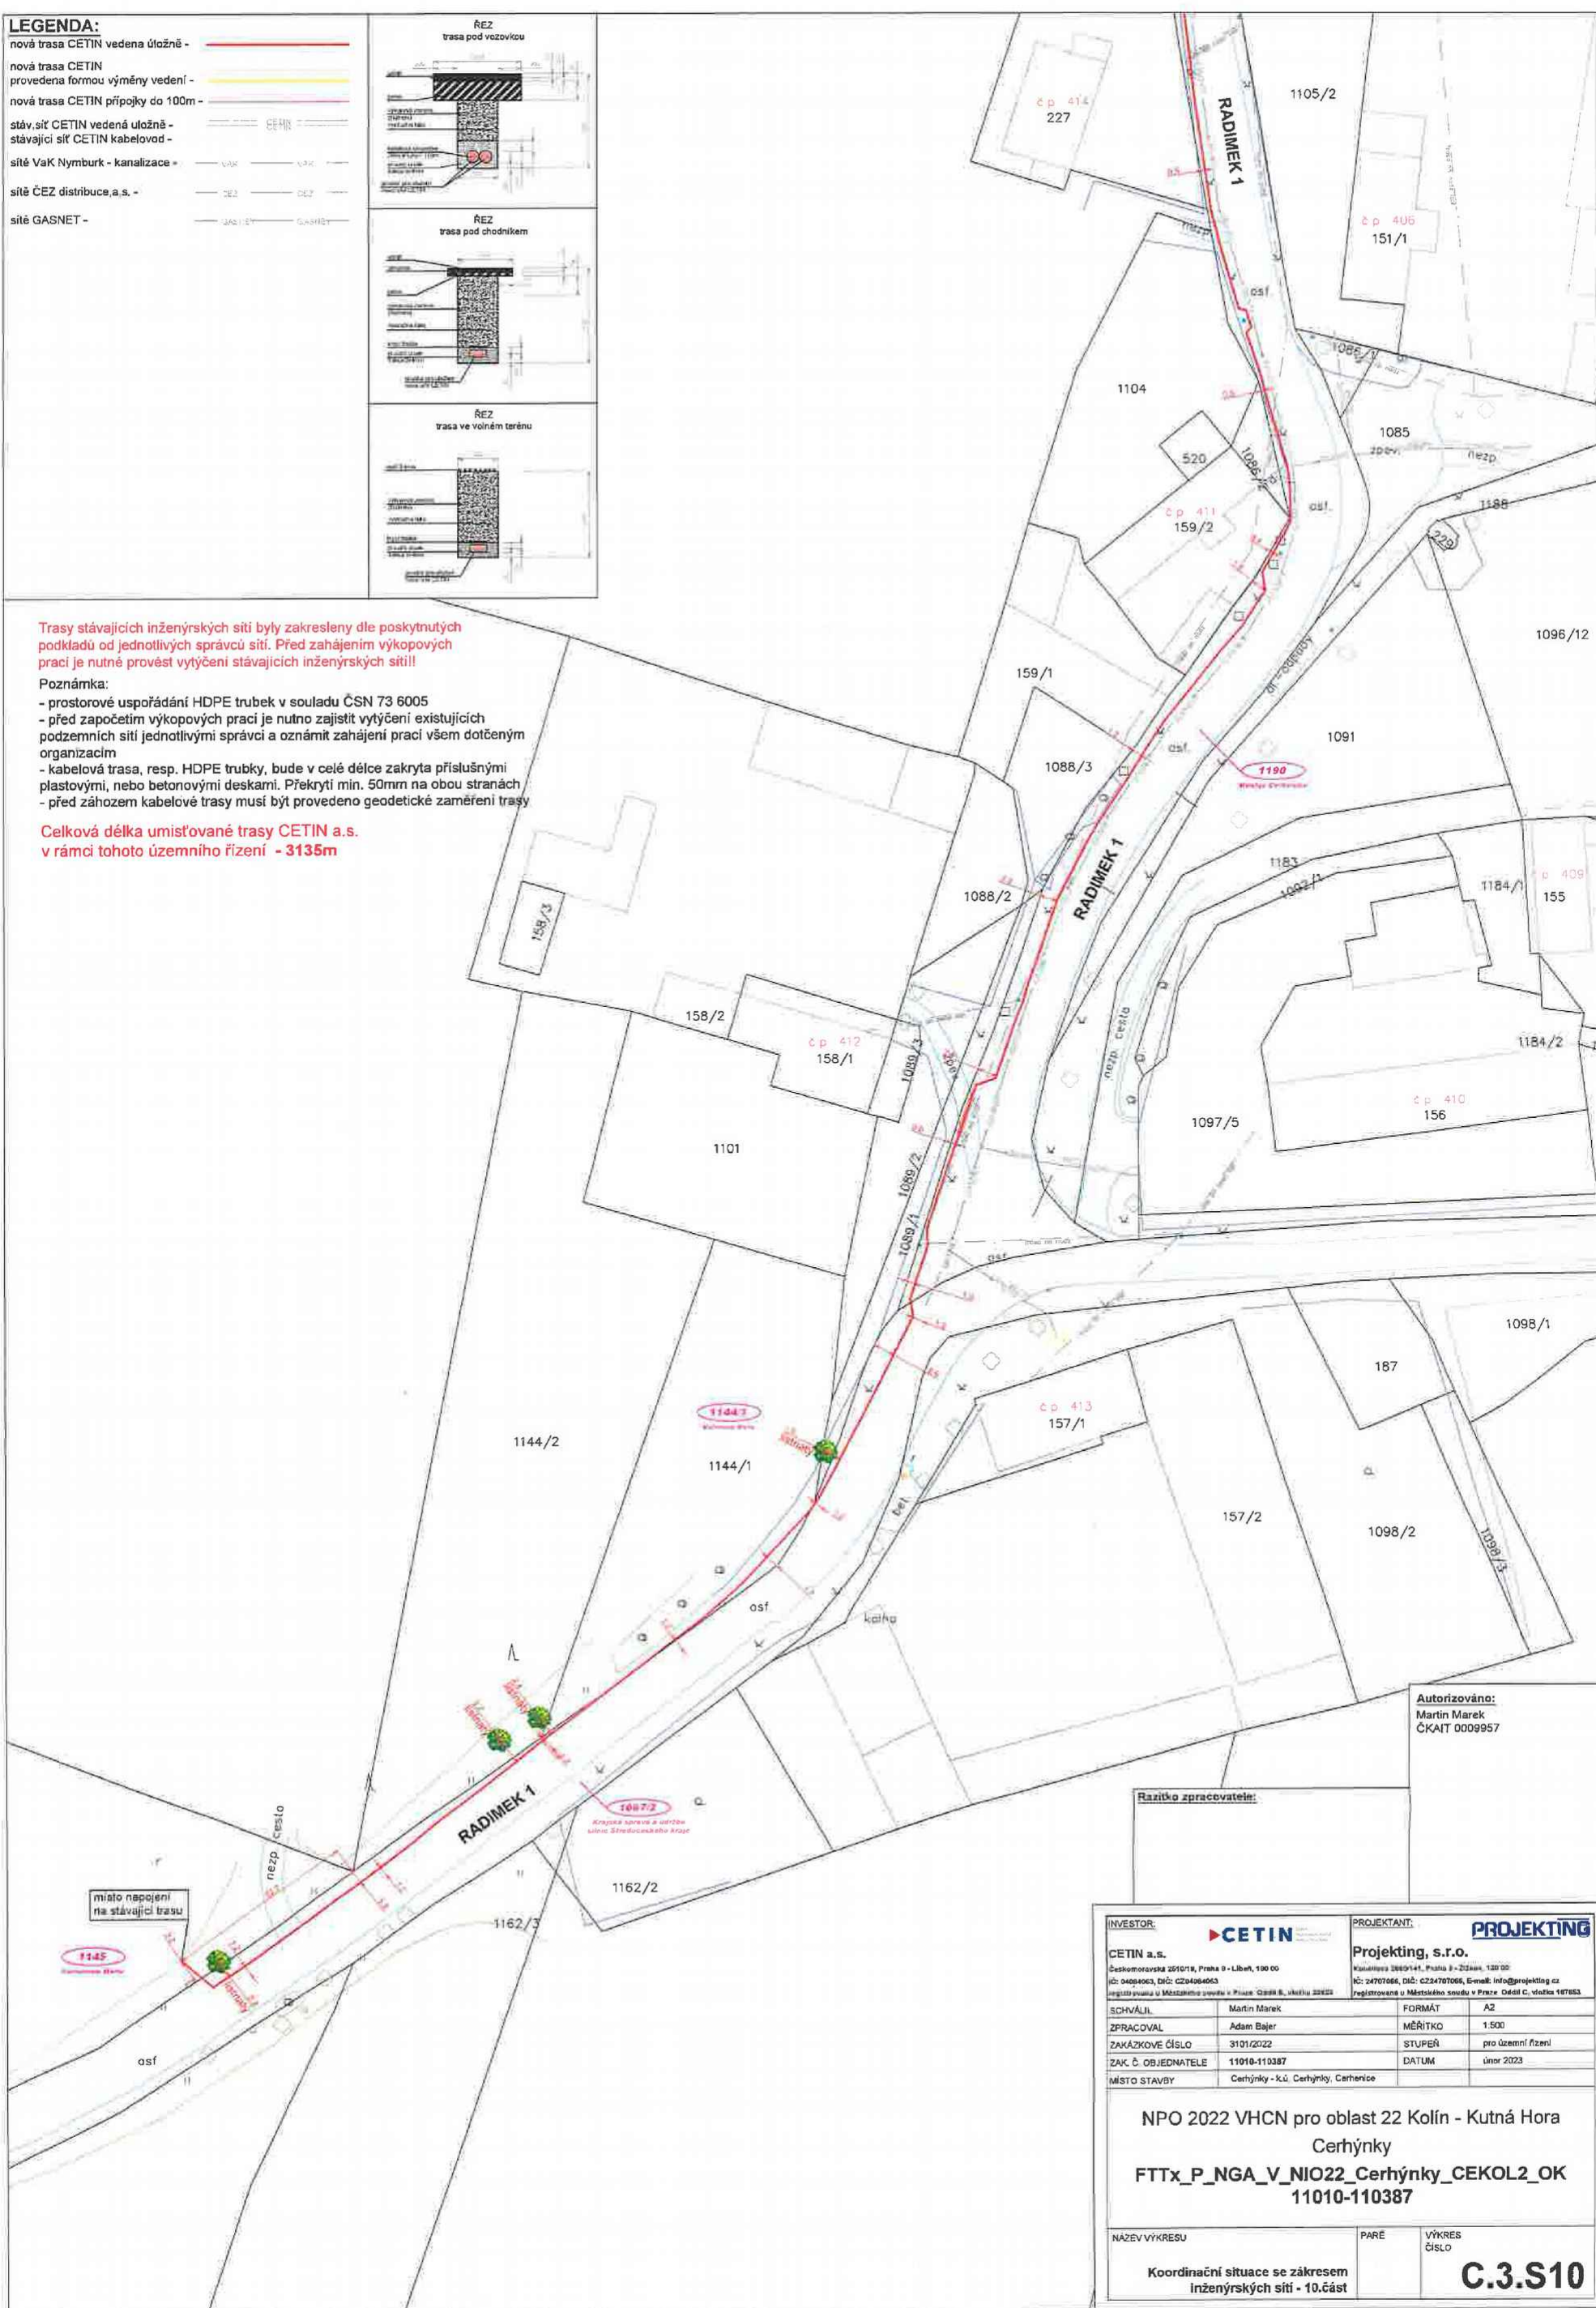

Autorizováno:
Martin Marek
ČKAIT 0009957

Razítka zpracovatele:

INVESTOR: CETIN a.s. Českomoravská 25/018, Praha 9 - Libeň, 190 00 IČ: 0696063, DIČ: CZ0696063 registrována u Městského soudu v Praze - Zápis B, úředně 22823		PROJEKTANT: PROJEKTING Projekting, s.r.o. Kaučková 269/141, Praha 9 - Záběh, 130 00 IČ: 24707666, DIČ: CZ24707666, E-mail: info@projekting.cz registrována u Městského soudu v Praze - Zápis C, úředně 167653	
SCHVÁLIL:	Martin Marek	FORMÁT:	A2
ZPRACOVAL:	Adam Bajer	MĚŘITKO:	1:500
ZAKÁZKOVÉ ČÍSLO:	3101/2022	STUPEŇ:	pro územní řízení
ZAK. Č. OBJEDNATELE:	11010-110387	DATUM:	únor 2023
MÍSTO STAVBY:	Cerhýnky - k.ú. Cerhýnky, Cerhenice		
NPO 2022 VHCN pro oblast 22 Kolín - Kutná Hora Cerhýnky FTTx_P_NGA_V_NIO22_Cerhýnky_CEKOL2_OK 11010-110387			
NAZEV VÝKRESU:	PARE:	VÝKRES ČÍSLO:	C.3.S10
Koordinační situace se zákresem inženýrských sítí - 10.část			