



MĚSTO CHRUDIM

Resselovo náměstí 77, 537 16 Chrudim
Odbor investic

Priloha č. 2

tel.: 469 657 111, fax: 469 657 703

e-mail: urad@chrudim-city.cz

<http://www.chrudim.eu>

IDDS : 3y8b2pi, IČ: 00270211

Č. j.:

Spis. zn.:

Váš dopis ze dne:

Vaše značka:

Spis. a skart. znak a lhůta:

Počet listů: 1

Počet příloh: 3

Vyřizuje:

Tel.:

E-mail:

V Chrudimi dne: 11. 09. 2023

OSM

Vyjádření k projektové dokumentaci DUR – stavební záměr „Bytové domy Rezidence U řeky, II. etapa“ – projednaná FINAL varianta

Na pozemcích p. č. 1839/6, 1840/5, 1841/3, 1855/2, 1861/1, 1866/1 v k. ú. Chrudim ve vlastnictví investora stavby: Rezidence U řeky a.s.

Vážení,

na Odbor investic jsme obdrželi od Odboru správy majetku žádost o vyjádření k projektové dokumentaci DUR – stavební záměr „Bytové domy Rezidence U řeky, II. etapa“ zpracované f. PROJEKCE CZ s.r.o., Tovární 290, 537 01 Chrudim ^{203/2022}. *JKO*
Po vydaných TP dne 01. 03. 2023 a následném projednání, OIN vydává TP – projednané FINAL variantu.

Změny se týkají doplnění situace sadových úprav, doplnění situace s vymezením ploch, které budou předány po stavbě do majetku města Chrudim.

Vše dále platí viz TP z 01. 03. 2023:

Odbor investic se vyjadřuje pro výše uvedenou projektovou dokumentaci a současně uvádí obecné podmínky pro nově vznikající lokality.

Zejména:

- navrhovaný projekt musí být odsouhlasený architektem města a odborem územního plánu a regionálního rozvoje, DI Policie ČR, Odborem dopravy.
- ke stanovení TP bude předložena projektová dokumentace II. etapa ve stupni projednávání DSP.
- budou provedeny veškeré plánované inženýrské sítě v dané lokalitě. V profilu komunikace a chodníku je nutno koordinovat souběh navrhovaných inženýrských sítí tak, aby jejich poloha byla ve vzájemně rovnoběžných trasách.
- koordinace navrhovaných sítí je doložena typickými příčnými řezy s vyznačením sítí a jejich vzájemnými polohami, vč. odvodnění.
- používané materiály komunikace a chodníku musí odpovídat standardům používaným na území města Chrudim, tj. zejména chodníky z betonové zámkové dlažby s úzkými spárami, typ parketa šedá tl. 80 mm (kladená delší stranou kolmo k obrubníku), vjezdů ze zámkové dlažby parketa antracit tl. 80 mm (kladená delší stranou rovnoběžně s obrubníky), varovné pásy pro nevidomé v barvě červené, typ Parketa tl. 80 mm (kladená delší stranou rovnoběžně s obrubníky) nebo dlažební systém z mezerovitého pórobetonu vhodný pro zasakování vod.
- u ploch komunikací a chodníků budou provedeny zkoušky hutnění akreditovanou firmou rozsahu min. 1x na každých 50 bm trasy (dle TP). Jejich výsledek bude předán zástupci Odboru investic při


- přebírání ploch komunikací a chodníků. Hodnoty hutnicí zkoušky budou dosahovat minimálně TP 146 -4 motoristické komunikace a chodníky. Hutněno bude po vrstvách tloušťky max. 200 mm.
- kanalizace bude po provedení předávána aktuálnímu vlastníku navazujícího úseku kanalizace.
 - před předáním kanalizace bude provedena kanalizační prohlídka.
 - umístění sloupů VO bude v koordinaci s rozhledovými poměry na vjezdech a komunikacích a polohou případných stromů. Pro světelně technický výpočet je třeba použít typy svítidel používaných TS Chrudim 2000 spol. s.r.o. a po dohodě s architektem města.
 - vedení veřejného osvětlení bude zokruhováno – napojovací body budou zkontrolovány a písemně odsouhlaseny s provozovatelem VO města Chrudim.
 - bude projednáno a písemně doložen souhlas s firmou, která bude zajišťovat provádění zimní údržby a svoz odpadu z dané lokality.
 - bude řešen prostor pro tříděný odpad (i jiná „hnízda“ smíšeného odpadu) tak, aby příjezd k nim byl pojezdový pro těžká vozidla provádějící službu odvozu a volný bez zábran a jakýchkoliv omezení (např. příjezd přes parkovací stání, vysazené stromy před „hnízdem“ tříděného odpadu apod.).
 - začátek přebírání chodníků, komunikace, VO do majetku města se časově podmiňuje postavením všech bytových domů, z důvodu znehodnocování hotových povrchů komunikace a chodníků v průběhu samotných staveb nemovitostí.
 - typy navrhovaných stromů a jiné zeleně v lokalitě jsou projednány se zástupcem úseku zeleně OIN města Chrudim.
 - doplnění místa sportovně – dětského hřiště bude řešeno v plánované lokalitě v rámci 3. etapy.
 - Upozorňujeme, že je nutno prověřit rozhledové trojúhelníky na budoucích křižovatkách.

Toto vyjádření je stanovením technických podmínek a nenahrazuje souhlas vlastníka pozemku.

Přílohou vyjádření je ověřená situace provedení. V případě změny provedení je nutné požádat o změnu vyjádření.


Vyjádření je platné 1 rok ode dne vystavení.

Děkuji a jsem s pozdravem

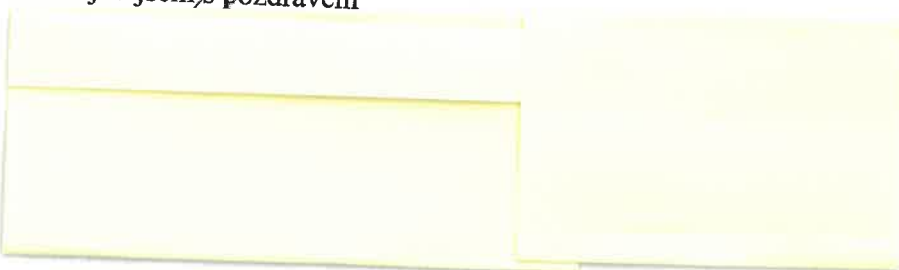





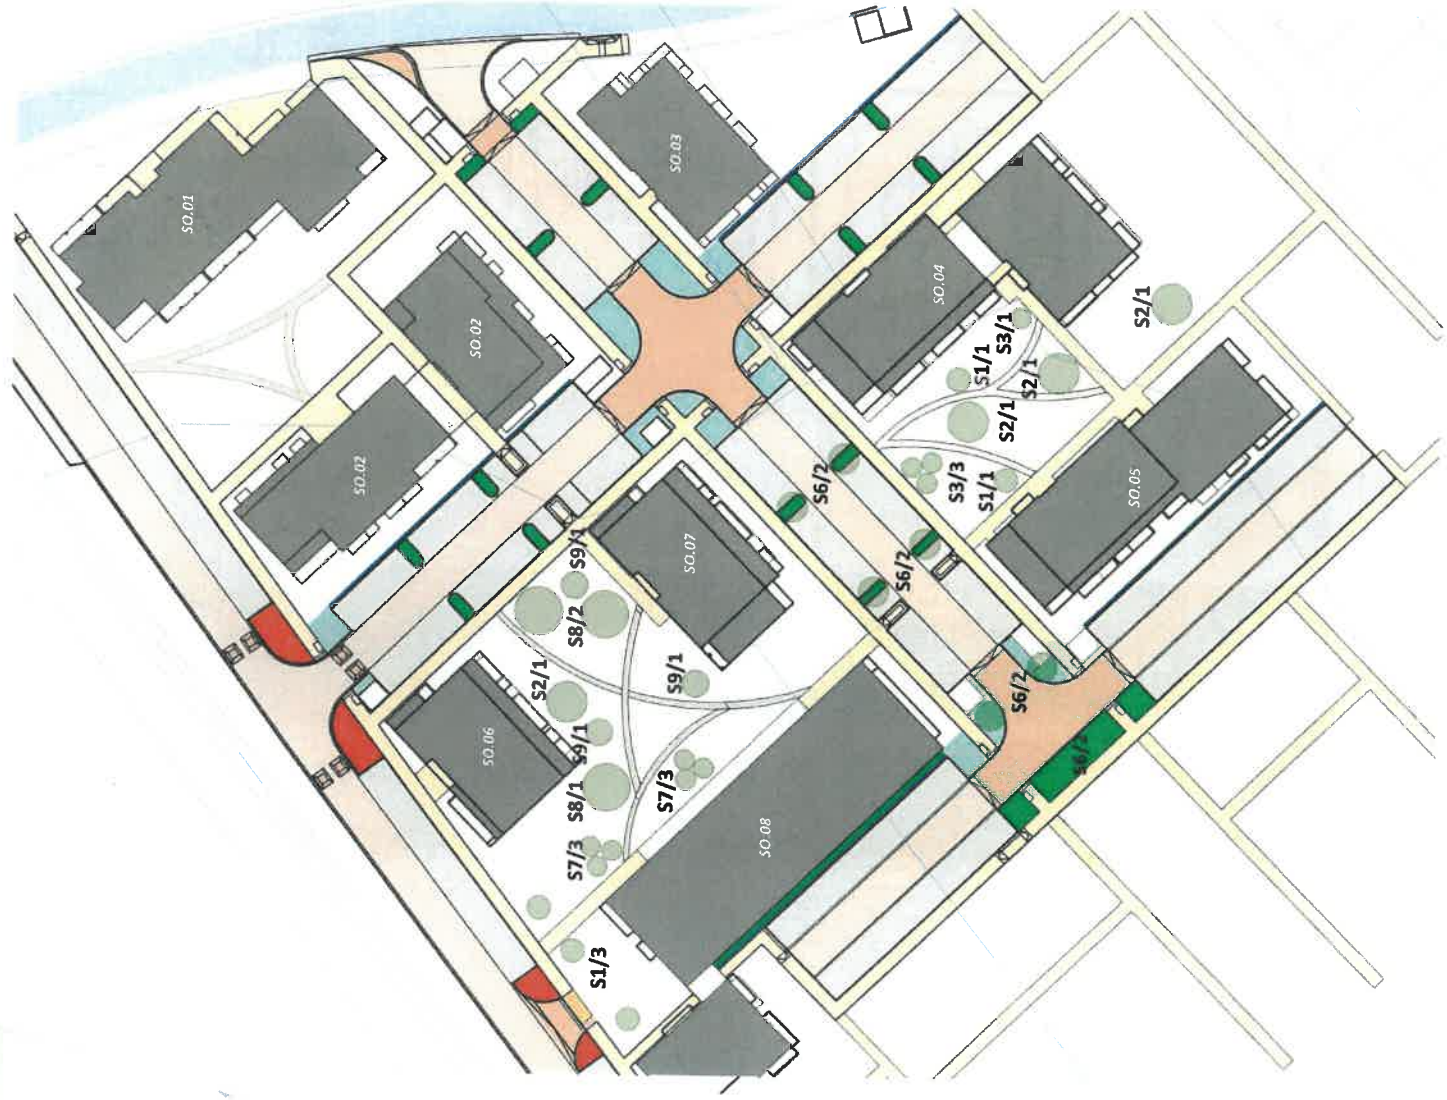















Přílohy:

1. Situace sadových úprav IO.09.02 z 12/2022
2. Koordinační situace C.3 z 12/2022 – plochy pro předání městu Chrudim (do jeho majetku)
3. Koordinační situace C. 3, 12/2022



LEGENDA:

- | | | | | | |
|--|--|---|-------|---|------------------------------|
|  | KAČÍŘEK + TRVALKY - Hypericum calycinum (Třezalka kalíškatá) |  | SO.01 |  | NAVRHOVANÉ OBJEKTY 1. ETAPY |
|  | KAČÍŘEK + TRVALKY - Šanta (Nepeta) |  | |  | STÁVAJÍCÍ KOMUNIKACE |
|  | KEŘE do 0,75m - Berberis buxifolia 'Nana' |  | |  | NAVRHOVANÉ KOMUNIKACE |
|  | KAČÍŘEK |  | |  | ZPOMALOVACÍ PRVKY KOMUNIKACÍ |
| | |  | |  | NAVRHOVANÁ PARK. STÁNÍ |
| | |  | |  | NAVRHOVANÉ CHODNÍKY |
| | |  | |  | NAVRHOVANÁ VZROSTLÁ ZELEŇ |
| | |  | S3/1 |  | OZNAČENÍ DRUHU / POČET KUSŮ |

V Etapě II jsou navrženy tyto dřeviny v rozsahu:

ozn. taxon	výška/m	pr. koruny/m	počet/ks
S1 Sorbus aria 'Magnifica'	8	3,5	5
S2 Prunus avium 'Plena'	8	6	4
S3 Prunus subhirtella 'Autumn. Rosea'	3	3	4
S6 Gleditsia triacanthos 'Sunburst'	7	4	8
S7 Amelanchier lamarckii	3		
S8 Tilia cordata 'Rancho'	10		
S9 Amelanchier arborea 'Robin Hill'	6		

Výsadba všech stromů bude velikosti 12-14.

BYTOVÉ DOMY - REZIDENCE U ŘEKY, II. ETAPA

Novostavba na pozemcích p.č. 1839/6, 1840/5, 1841/3, 1855/2, 1861/1, 1866/1; k.ú. Chrudim

SPEC. PROJEKT	Investor:	Rezidence U řeky a.s., Na pořadí 1071/17, Nové Město, 110 00 Praha	Č.janě
	Objednatel:	Rezidence U řeky a.s., Na pořadí 1071/17, Nové Město, 110 00 Praha	
GEN. PROJEKT	Zodpovědný projektant:	Hlavní inženýr projektu	AutORIZOVÁNO
		Ing. Otakar VAŠÁK	Ing. Otakar VAŠÁK
ČÁSTI PROJEKTU	Zodpovědný projektant:	Vypracoval	AutORIZOVÁNO
		Ing. arch. et Mgr. Filip Albrecht	Ing. arch. Hana Gregorová
IDENTIFIKACE PROJEKTU	etapa dokumentace:	DUR	datum editace:
	zákazka:	62023	12/2022
	název výřezu:		mřížko:
			1:750
SITUACE SADOVÝCH ÚPRAV			číslo výřezu: 10.09.02





	zelená a nezaprevněná plochy 1. etapy
	zelená a nezaprevněná plochy 2. etapy
	kommunikace 1. etapy
	kommunikace 2. etapy
	chodníky 1. etapy
	chodníky 2. etapy
	řidičský odpad 1. etapy
	řidičský odpad 2. etapy



BYTOVÉ DOMY - REZIDENCE U ŘEKY, II. ETAPA

101	102	103	
-----	-----	------

