



**PŘÍČNÁ
1:100**

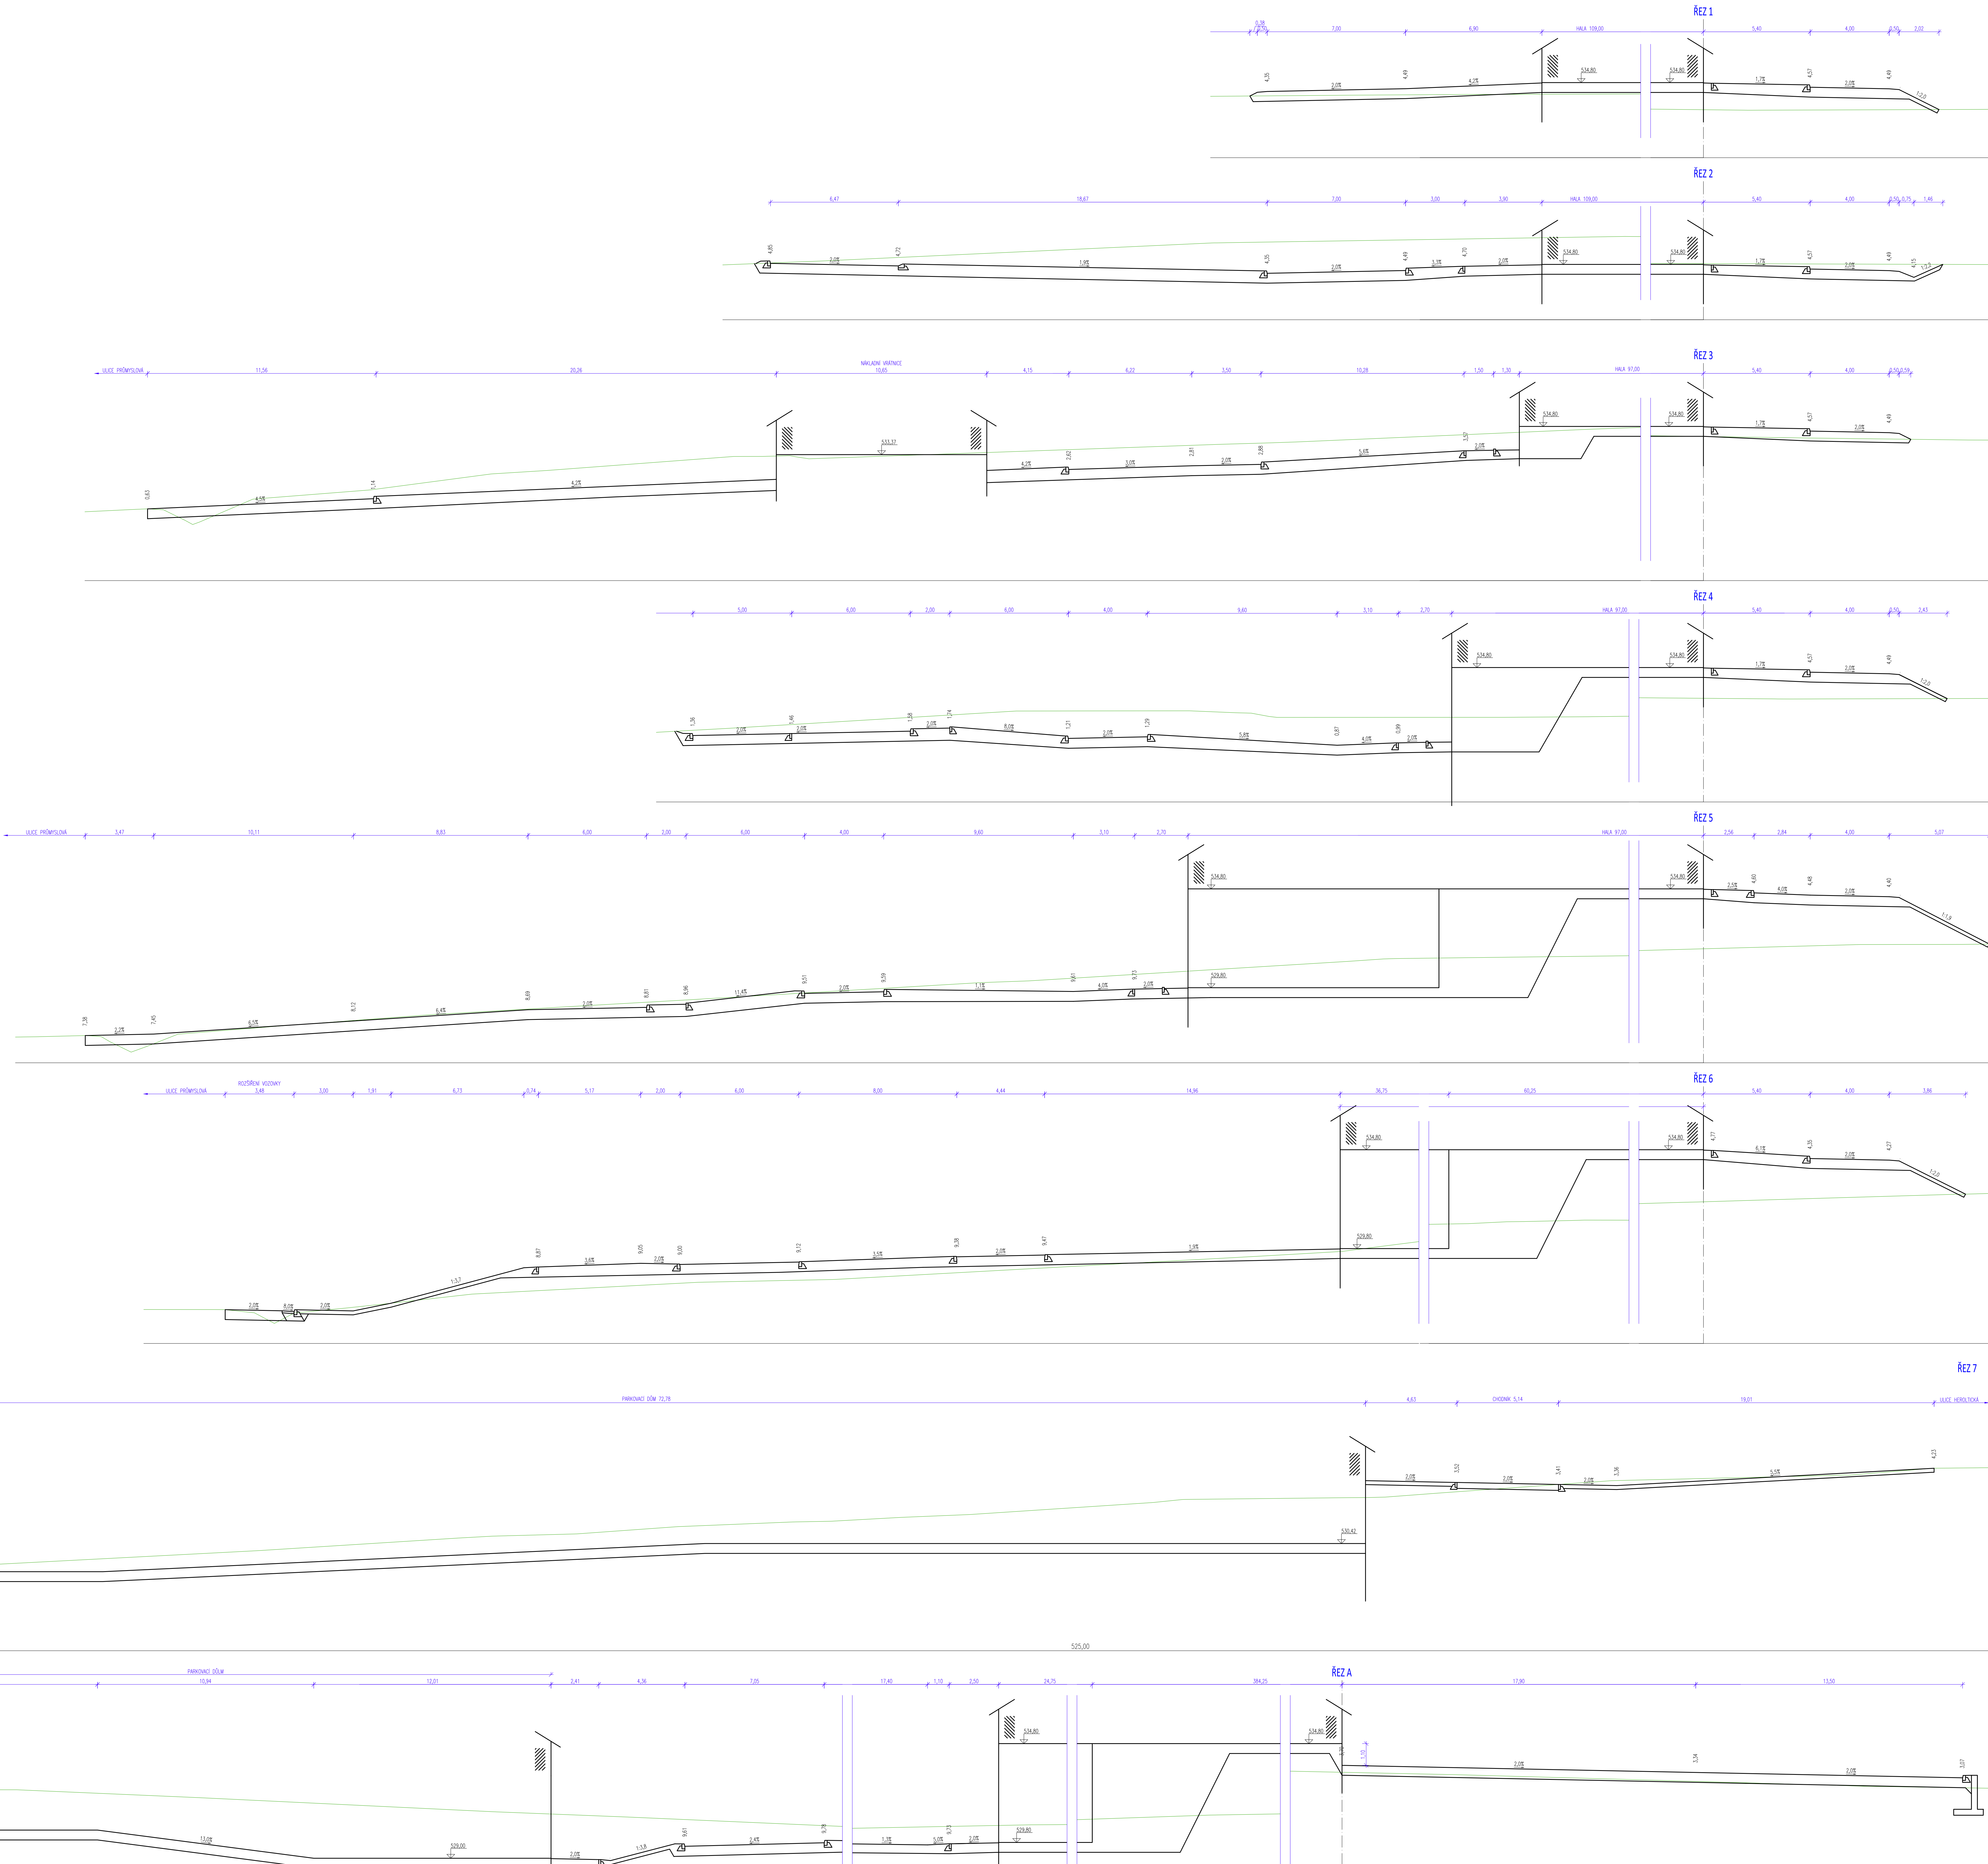

UMÍSTĚNÍ PŘÍČNÝCH ŘEZŮ STAVBY

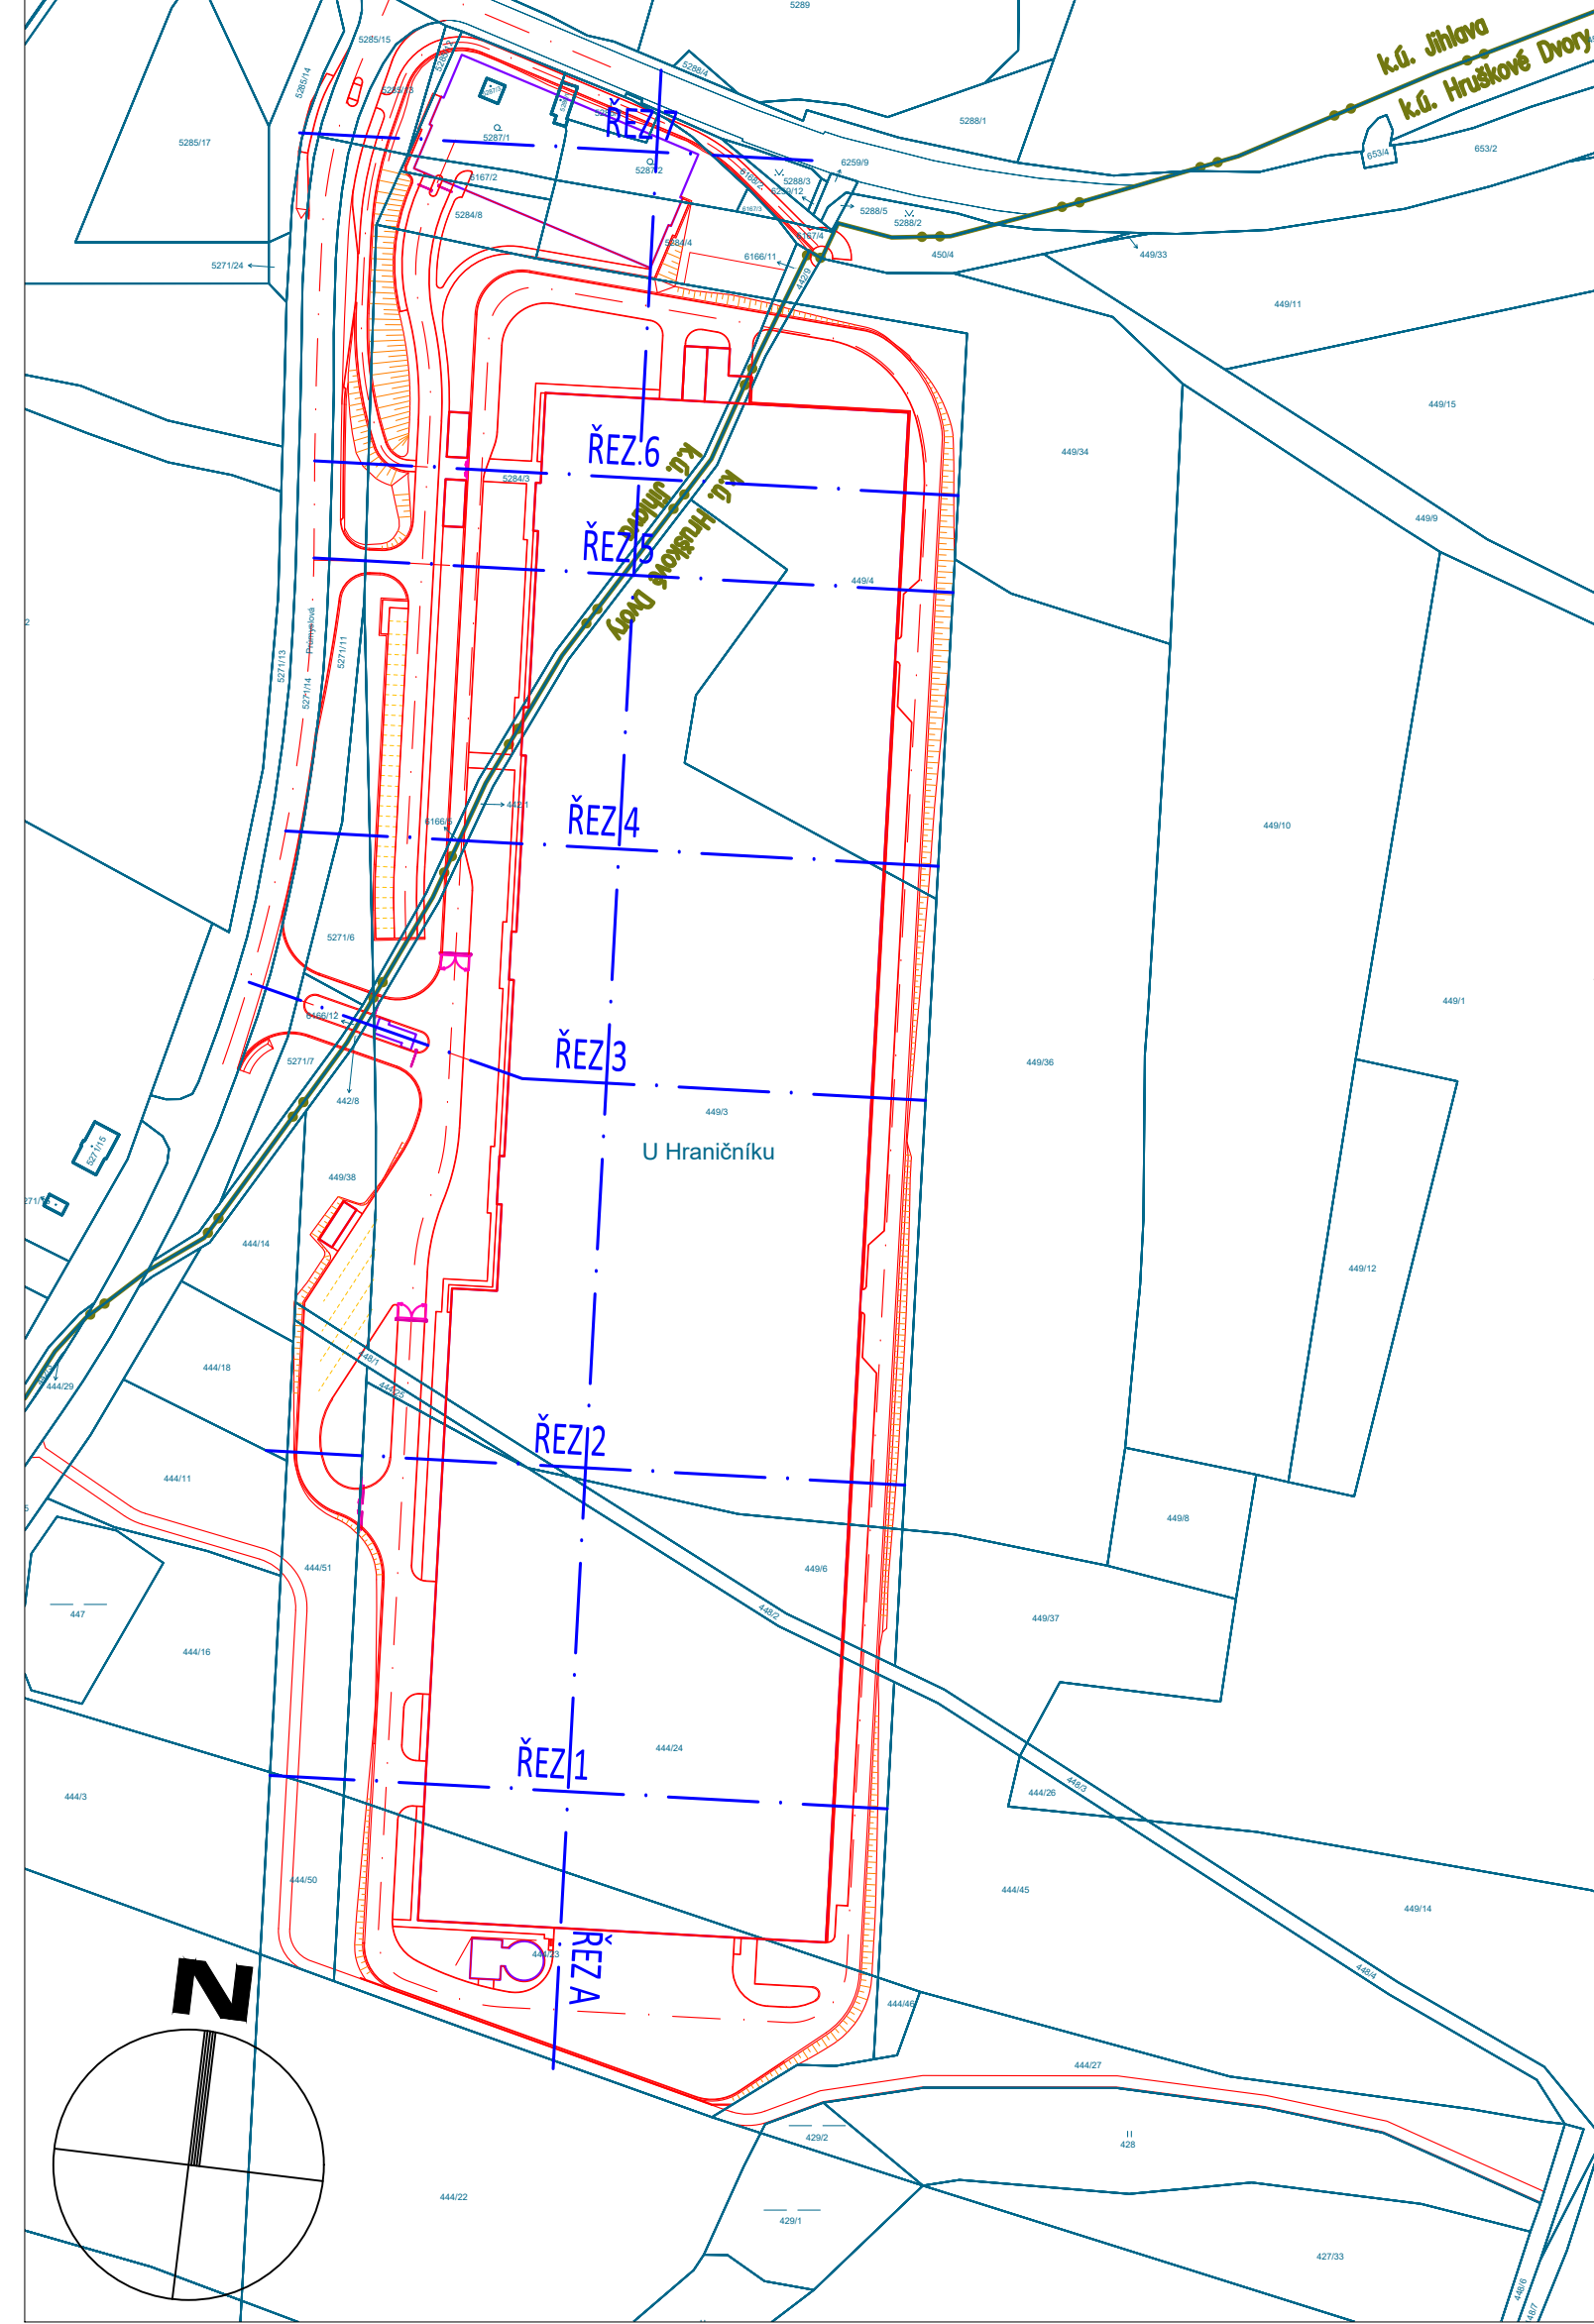

VÝROBNÍ HALA BOSCH

NÁZEV ANKETY / TITLE	
Průmyslová zóna Hrušovka / Hrušovka Industrial Zone	
MASTO STAVBY / PLACE OF CONSTR.	Hrušovka 2093
KATASTR / CADASTRE	Hrušovka 2093/1, Jihlava (19957)
INVESTOR	LCJ Development s.r.o.
INVESTION	Dolná 22/239, Staré Město, 11000 Praha 1
LYMPHOCYTES / DRAWING BY	Ing. Tomáš Sedláček (DATE OF EXP. / DATE) 09.09.2023
NÁZEV PŘÍLOHY / ATTACHMENT NAME	
PŘÍLOHA Č.8 PRŮBĚH REZ. TERÉNNÍ	