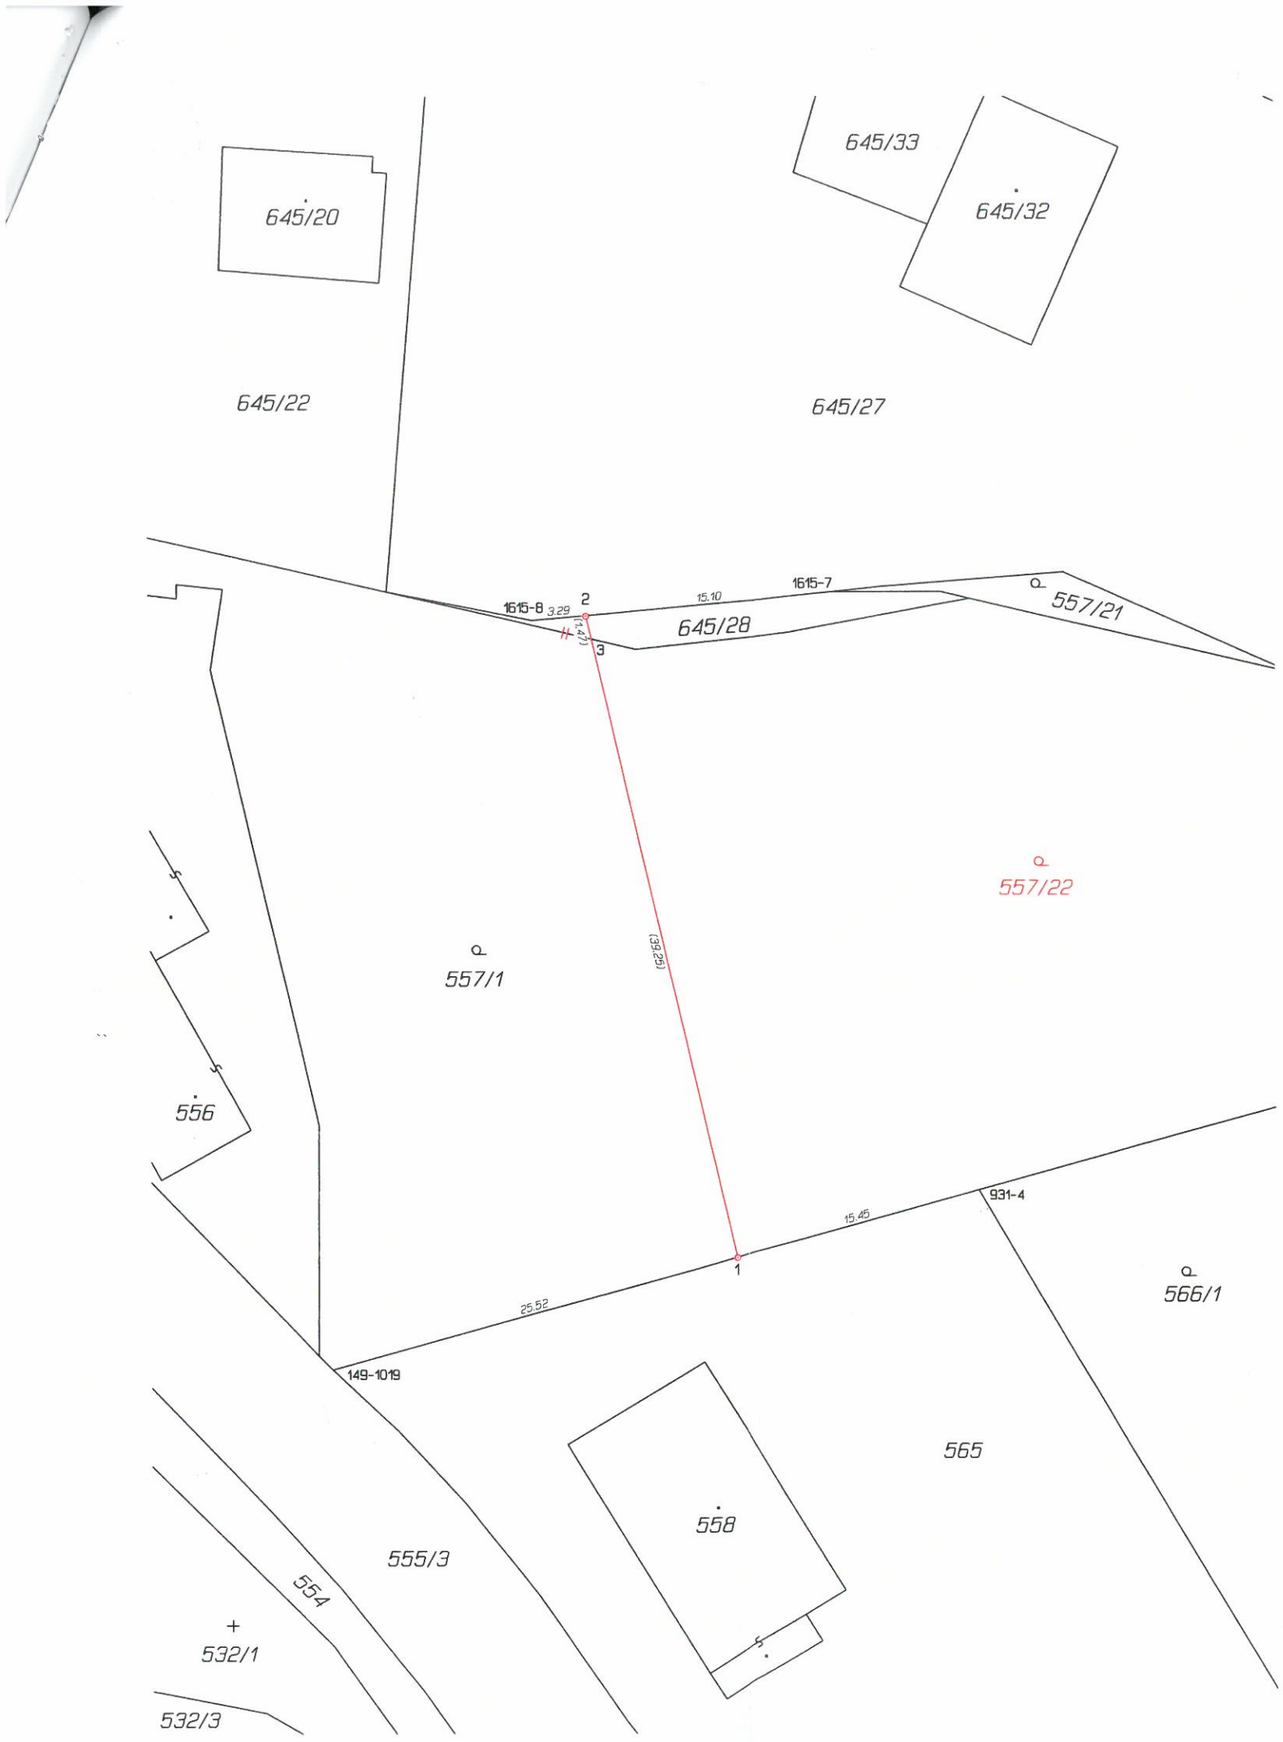

VÝKAZ DOSAVADNÍHO A NOVÉHO STAVU ÚDAJŮ KATASTRU NEMOVITOSTÍ

Dosavadní stav					Nový stav													
Označení pozemku parc. číslem	Výměra parcely ha	Výměra parcely m²		Druh pozemku / Způsob využití	Označení pozemku parc. číslem	Výměra parcely ha	Výměra parcely m²		Druh pozemku / Způsob využití	Typ stavby / Způsob využití	Způs. určení výměr	Porovnání se stavem evidence právních vztahů: Díl přechází z pozemku označeného v katastru nemovitostí	dřívější poz. evidenci	Číslo listu vlastnictví	Výměra dílu ha	Výměra dílu m²		Označení dílu
557/1		28	29	zahrada	557/1		12	88	zahrada		2							
645/28			46	ostat.pl. jiná plocha	645/28			42	ostat.pl. jiná plocha		2							
					557/22		15	45	zahrada		2							
												557/1		252		28	29	
												645/28		252			46	
																28	75	
		28	75				28	75										

Výkaz o BPEJ k parcelám nového stavu

Parcelní číslo podle katastru nemovitostí	Parcelní číslo podle zjednoduš. evidence	Kód BPEJ	Výměra ha	Výměra m2	BPEJ na dílu parcely	Parcelní číslo podle katastru nemovitostí	Parcelní číslo podle zjednoduš. evidence	Kód BPEJ	Výměra ha	Výměra m2	BPEJ na dílu parcely
557/1		93644	12	85		557/22		93644	7	59	
		97311		3				97311	7	86	

Seznam souřadnic (S-JTSK)

Souřadnice pro zápis do KN

Číslo bodu	Y	X	Kód kv.	Poznámka
k.ú. Vimperk (782084)				
149-1019	804969.23	1149880.00	3	zn. na asfaltu
931-4	804929.77	1149868.96	3	zn. barvou
1615-7	804938.64	1149831.99	3	sloupek plotu
1615-8	804956.92	1149833.71	3	zn. na podezdívce
1	804944.63	1149873.12	3	plastový mezník
2	804953.65	1149833.40	3	plastový mezník
3	804953.33	1149834.84	3	průsečík

GEOMETRICKÝ PLÁN pro

rozdělení pozemku; změnu hranice pozemku

Geometrický plán ověřil úředně oprávněný zeměměřický inženýr:

Jméno, příjmení: Ing. Lucie Hovorková

Číslo položky seznamu úředně oprávněných zeměměřických inženýrů: 2093/2001

Dne: 1.dubna 2016 Číslo: **37/2016**

Náležitosmi a přesností odpovídá právním předpisům.

Stejnopis ověřil úředně oprávněný zeměměřický inženýr:

Jméno, příjmení: Ing. Lucie Hovorková

Číslo položky seznamu úředně oprávněných zeměměřických inženýrů: 2093/2001

Dne: 12.dubna 2016 Číslo: **43/2016**

Tento stejnopis odpovídá geometrickému plánu v elektronické podobě uloženému v dokumentaci katastrálního úřadu.

Vyhotovitel:

GEOMAPPING s.r.o.

Špidrova 47/42, VIMPERK

Číslo plánu:	**2339-44/2016**
Okres:	Prachatice
Obec:	Vimperk
Kat.území:	**Vimperk**
Mapový list:	DKM (Vimperk 1-4/33)

Dosavadním vlastníkům pozemků byla poskytnuta možnost seznámit se v terénu s průběhem navrhovaných nových hranic, které byly označeny předepsaným způsobem:

Katastrální úřad souhlasí s očíslováním parcel.

KÚ pro Jihočeský kraj
KP Prachatice
Ing. Marta Zmrhalová
PGP-197/2016-306
2016.04.11 10:53:25 CEST

Ověření stejnopisu geometrického plánu v listinné podobě.

Ing. Lucie Hovorková
Úředně oprávněný zeměměřický inženýr