

PVMU 68594/2014 50
SpZn: OSUMM 55/2014

Počet listů: 1
-1- přílohy: 2
Lisové přílohy: 2



S00AP00TQLKF

56.14 A10
2014/50/124

Dodatek č. 1

ke Smlouvě o budoucí smlouvě o zřízení věcného břemene č. 2014/50/124 ze dne 25.08.2014, který níže uvedeného dne uzavřeli:

Statutární město Prostějov, se sídlem Prostějov, nám. T. G. Masaryka 130/14, PSČ 796 01, IČ: 002 88 659, DIČ: CZ00288659, zastoupené náměstkem primátorky Mgr. Jiřím Pospíšilem na základě plné moci ze dne 06.10.2015,

(jako budoucí zavázaný z věcného břemene),

a

E.ON Distribuce, a.s., se sídlem F. A. Gerstnera 2151/6, České Budějovice 7, PSČ 370 01, IČ: 280 85 400, DIČ: CZ28085400, zapsaná v obchodním rejstříku vedeném Krajským soudem v Českých Budějovicích, oddíl B, vložka 1772, zastoupená na základě plné moci ze dne 12.3.2009 společností **E.ON Česká republika, s. r. o.**, se sídlem F. A. Gerstnera 2151/6, České Budějovice 7, PSČ 370 01, IČ: 257 33 591, DIČ: CZ25733591, zapsanou v obchodním rejstříku vedeném Krajským soudem v Českých Budějovicích, oddíl C, vložka 15066, zastoupenou na základě plné moci Ing. Bohdanem Důbravou, Vedoucím správy sítě VN, NN a ZP, a na základě plné moci ze dne 20.01.2017 Jiřím Jančíkem, Senior technikem rozvoje a výstavby,

(jako budoucí oprávněný z věcného břemene),

v tomto znění:

I.

Čl. I. Smlouvy o budoucí smlouvě o zřízení věcného břemene č. 2014/50/124 ze dne 25.08.2014 se mění následovně:

Budoucí zavázaný z věcného břemene je výlučným vlastníkem pozemků p.č. 337, p.č. 7674, p.č. 7675, p.č. 7677, p.č. 7676/1 a p.č. 7672, vše v k.ú. Prostějov, zapsaných v katastru nemovitostí Katastrálního úřadu pro Olomoucký kraj na LV č. 10001 pro k.ú. Prostějov, obec Prostějov.

II.

Čl. I. Smlouvy o zřízení věcného břemene uvedené v čl. 3 Smlouvy o budoucí smlouvě o zřízení věcného břemene č. 2014/50/124 ze dne 25.08.2014 se mění následovně:

Zavázaný z věcného břemene je v souladu s nabývacími tituly uvedenými v části E LV č. 10001 pro k.ú. Prostějov, obec Prostějov, výlučným vlastníkem pozemků p.č. 337, p.č. 7674, p.č. 7675, p.č. 7677, p.č. 7676/1 a p.č. 7672, vše v k.ú. Prostějov. Tyto pozemky jsou zapsány v katastru nemovitostí Katastrálního úřadu pro Olomoucký kraj na LV č. 10001 pro k.ú. Prostějov, obec Prostějov.

III.

Čl. VII. Smlouvy o zřízení věcného břemene uvedené v čl. 3 Smlouvy o budoucí smlouvě o zřízení věcného břemene č. 2014/50/124 ze dne 25.08.2014 se mění následovně:

O zřízení věcného břemene dle této smlouvy rozhodl v souladu se zákonem č. 128/2000 Sb., o obcích (obecní zřízení), ve znění pozdějších předpisů, Odbor správy a údržby majetku města Magistrátu města Prostějova dne 14.02.2014 rozhodnutím č. 2014/39 a dne 31.03.2017 rozhodnutím č. 2017/119. Působnost rozhodovat o tomto právním jednání svěřila Odboru správy a údržby majetku města Magistrátu města Prostějova Rada města Prostějova na své schůzi konané dne 04.02.2014 usnesením č. 4126.

IV.

Čl. 5. odst. 1 Smlouvy o budoucí smlouvě o zřízení věcného břemene č. 2014/50/124 ze dne 25.08.2014 se mění následovně:

1. O uzavření této smlouvy rozhodl v souladu se zákonem č. 128/2000 Sb., o obcích (obecní zřízení), v platném znění, Odbor správy a údržby majetku města Magistrátu města Prostějova dne 14.02.2014 rozhodnutím č. 2014/39 a dne 31.03.2017 rozhodnutím č. 2017/119. Působnost rozhodovat o tomto právním jednání svěřila Odboru správy a údržby majetku města Magistrátu města Prostějova Rada města Prostějova na své schůzi konané dne 04.02.2014 usnesením č. 4126.

V.

1. Nedílnou součástí Smlouvy o budoucí smlouvě o zřízení věcného břemene č. 2014/50/124 ze dne 25.08.2014 se stává situační mapka, která je nedílnou součástí tohoto dodatku, a v plném rozsahu nahrazuje situační mapku, která byla nedílnou součástí Smlouvy o budoucí smlouvě o zřízení věcného břemene č. 2014/50/124 ze dne 25.08.2014 do nabytí účinnosti tohoto dodatku.
2. O uzavření tohoto dodatku rozhodl v souladu se zákonem č. 128/2000 Sb., o obcích (obecní zřízení), ve znění pozdějších předpisů, Odbor správy a údržby majetku města Magistrátu města Prostějova dne 31.03.2017 rozhodnutím č. 2017/119. Působnost rozhodovat o tomto právním jednání svěřila Odboru správy a údržby majetku města Magistrátu města Prostějova Rada města Prostějova na své schůzi konané dne 04.02.2014 usnesením č. 4126.
3. Ostatní ujednání Smlouvy o budoucí smlouvě o zřízení věcného břemene č. 2014/50/124 ze dne 25.08.2014 zůstávají nezměněna.
4. Tento dodatek nabývá platnosti a účinnosti dnem jeho podpisu oběma smluvními stranami.
5. Tento dodatek je vyhotoven ve čtyřech stejnopisech, každý s platností originálu, z nichž budoucí oprávněný z věcného břemene obdrží jedno vyhotovení a tři vyhotovení obdrží budoucí zavázaný z věcného břemene.

V Prostějově dne 19. 05. 2017

V BRNĚJ dne 19. 05. 2017

za Statutární město Prostějov:


za společnost E.ON Distribuce, a.s.:

Mgr. Jiří Pospíšil
naměstek primátorky
statutárního města Prostějova

Ing. Bohdan Důbrava
Vedoucí správy sítě VN, NN a ZP
společnosti E.ON Česká republika, s. r. o.

Jir. Jančík
Senior technik rozvoje a výstavby
společnosti E.ON Česká republika, s. r. o.



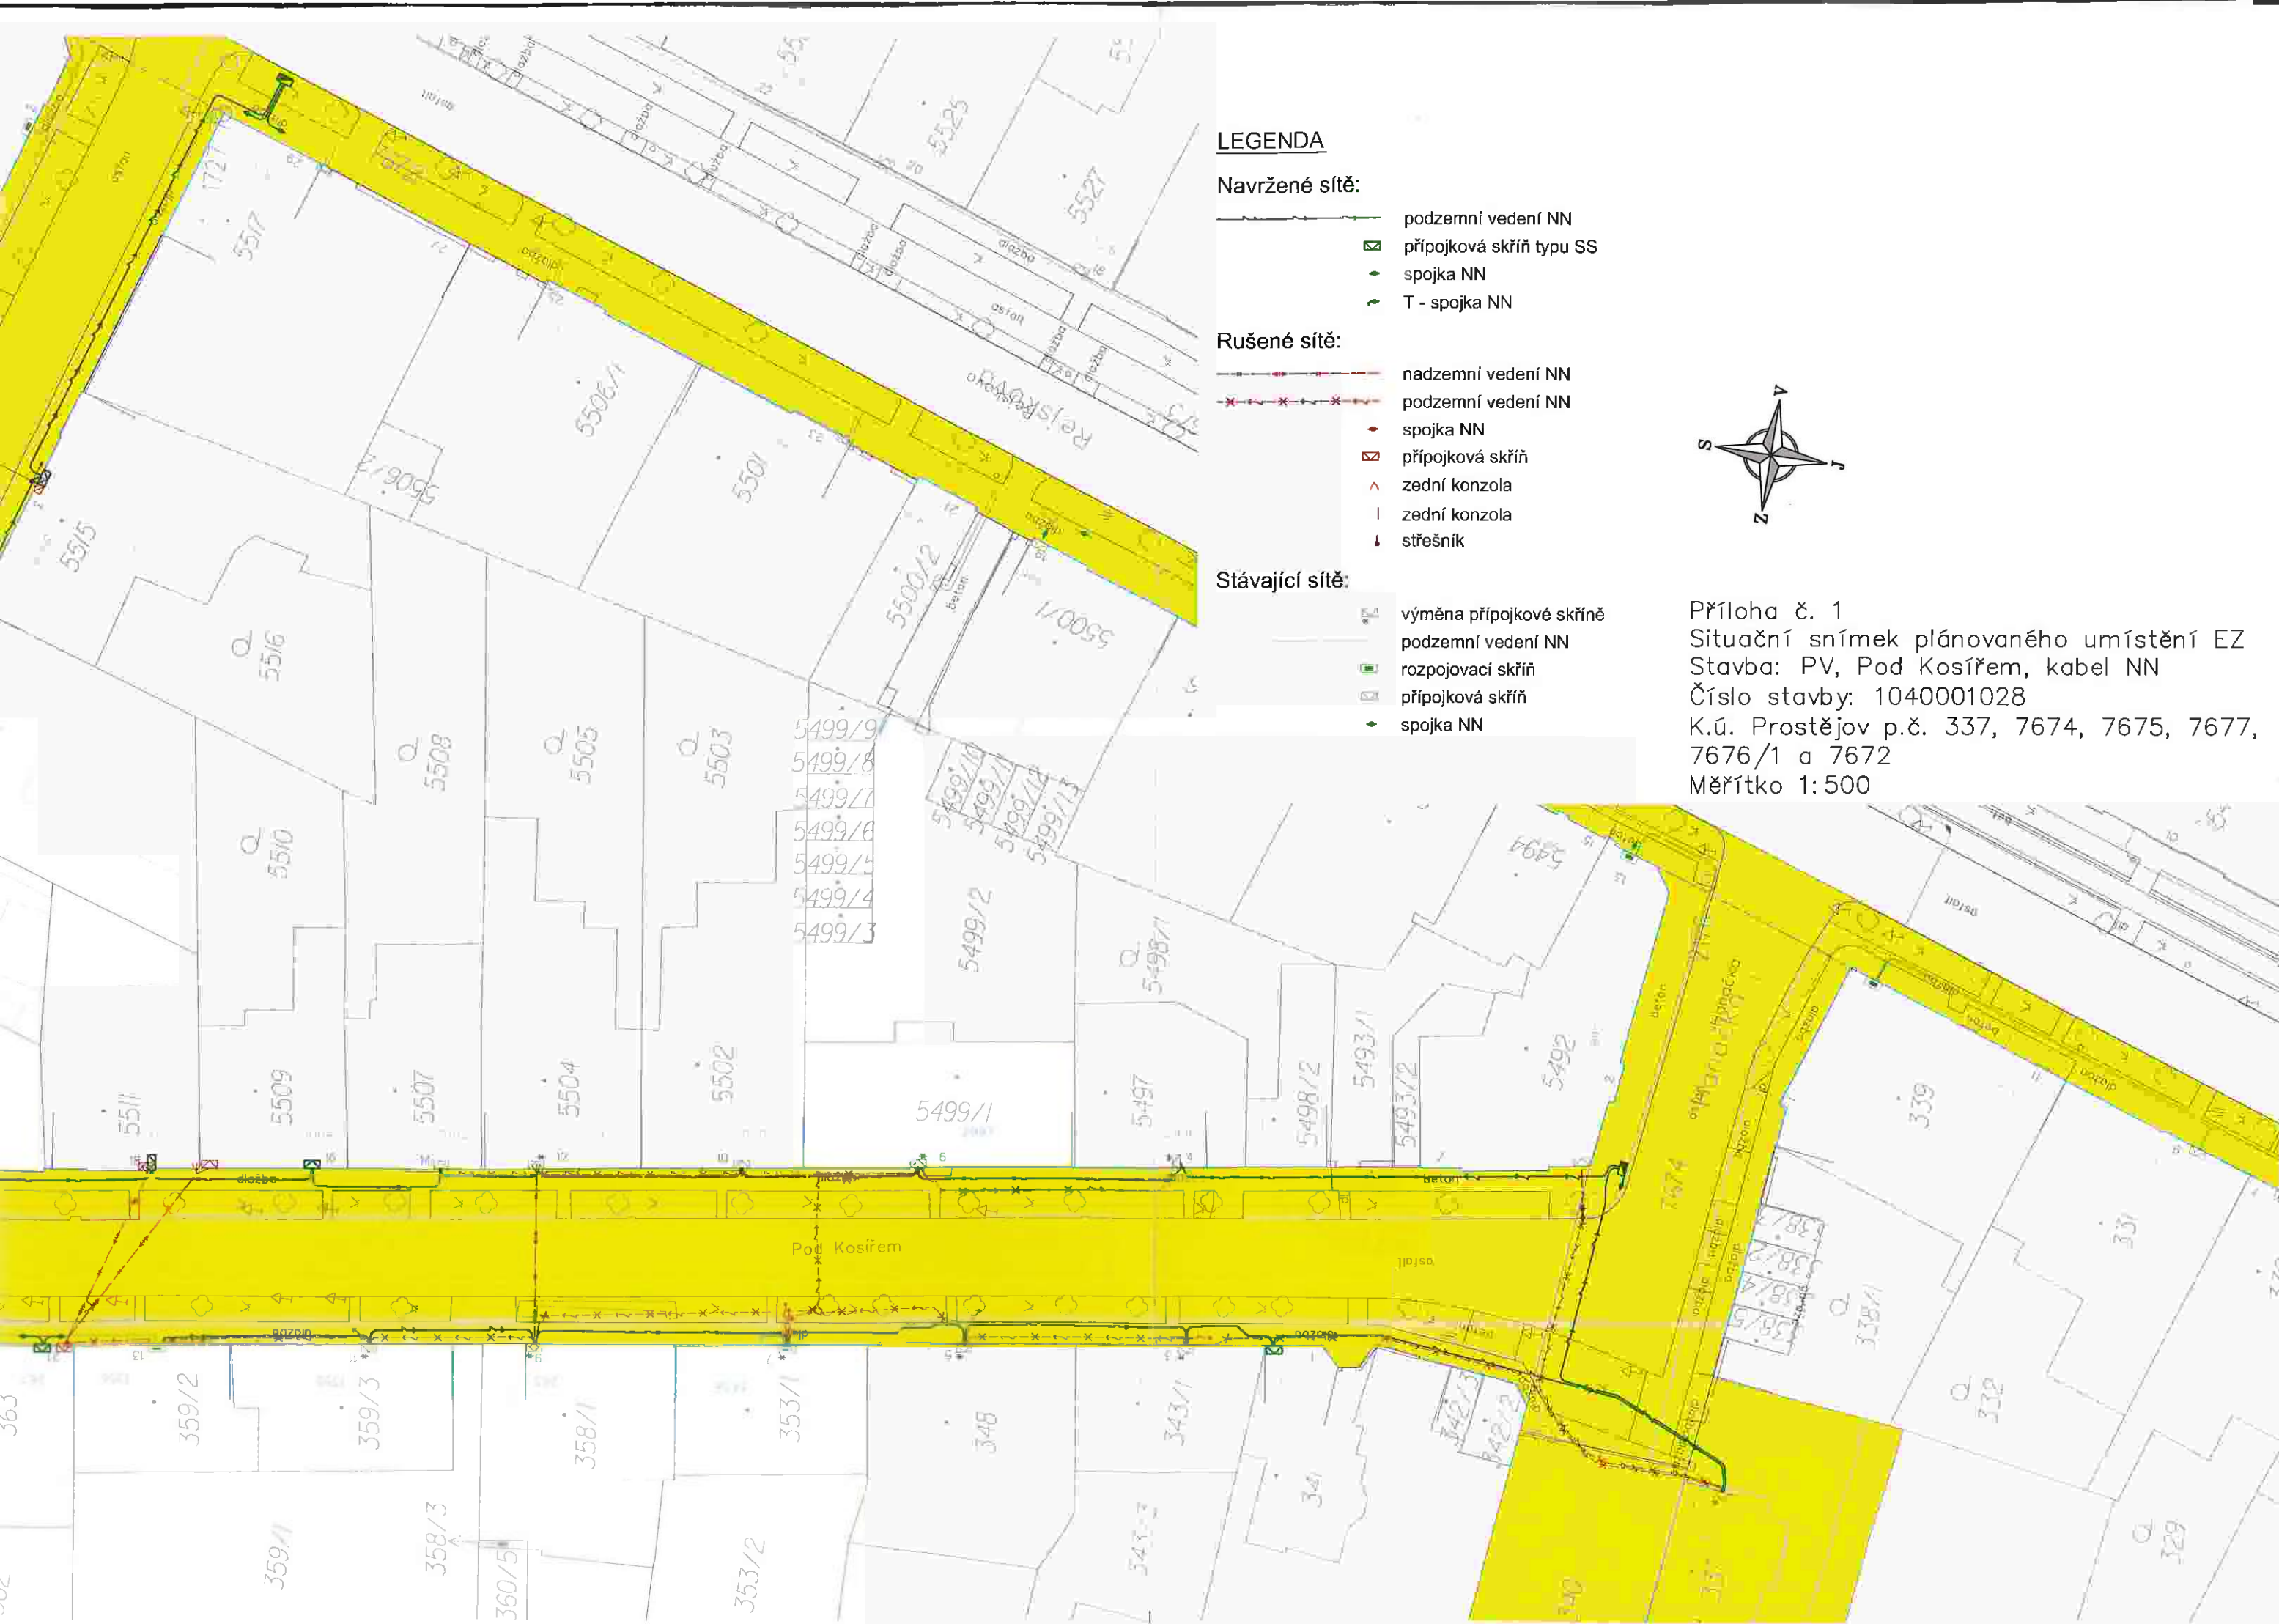

LEGENDA

Navržené sítě:


- podzemní vedení NN
- ▣ přípojková skříň typu SS
- spojka NN
- T - spojka NN

Rušené sítě:

- nadzemní vedení NN
- podzemní vedení NN
- spojka NN
- ▣ přípojková skříň
- ^ zední konzola
- | zední konzola
- ▲ střešník

Stávající sítě:

- ▣ výměna přípojkové skříňe
- podzemní vedení NN
- ▣ rozpojovací skříň
- ▣ přípojková skříň
- spojka NN

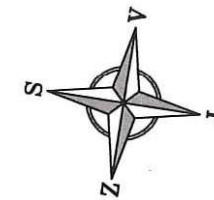

Příloha č. 1
 Situační snímek plánovaného umístění EZ
 Stavba: PV, Pod Kosířem, kabel NN
 Číslo stavby: 1040001028
 K.ú. Prostějov p.č. 337, 7674, 7675, 7677,
 7676/1 a 7672
 Měřítko 1: 500