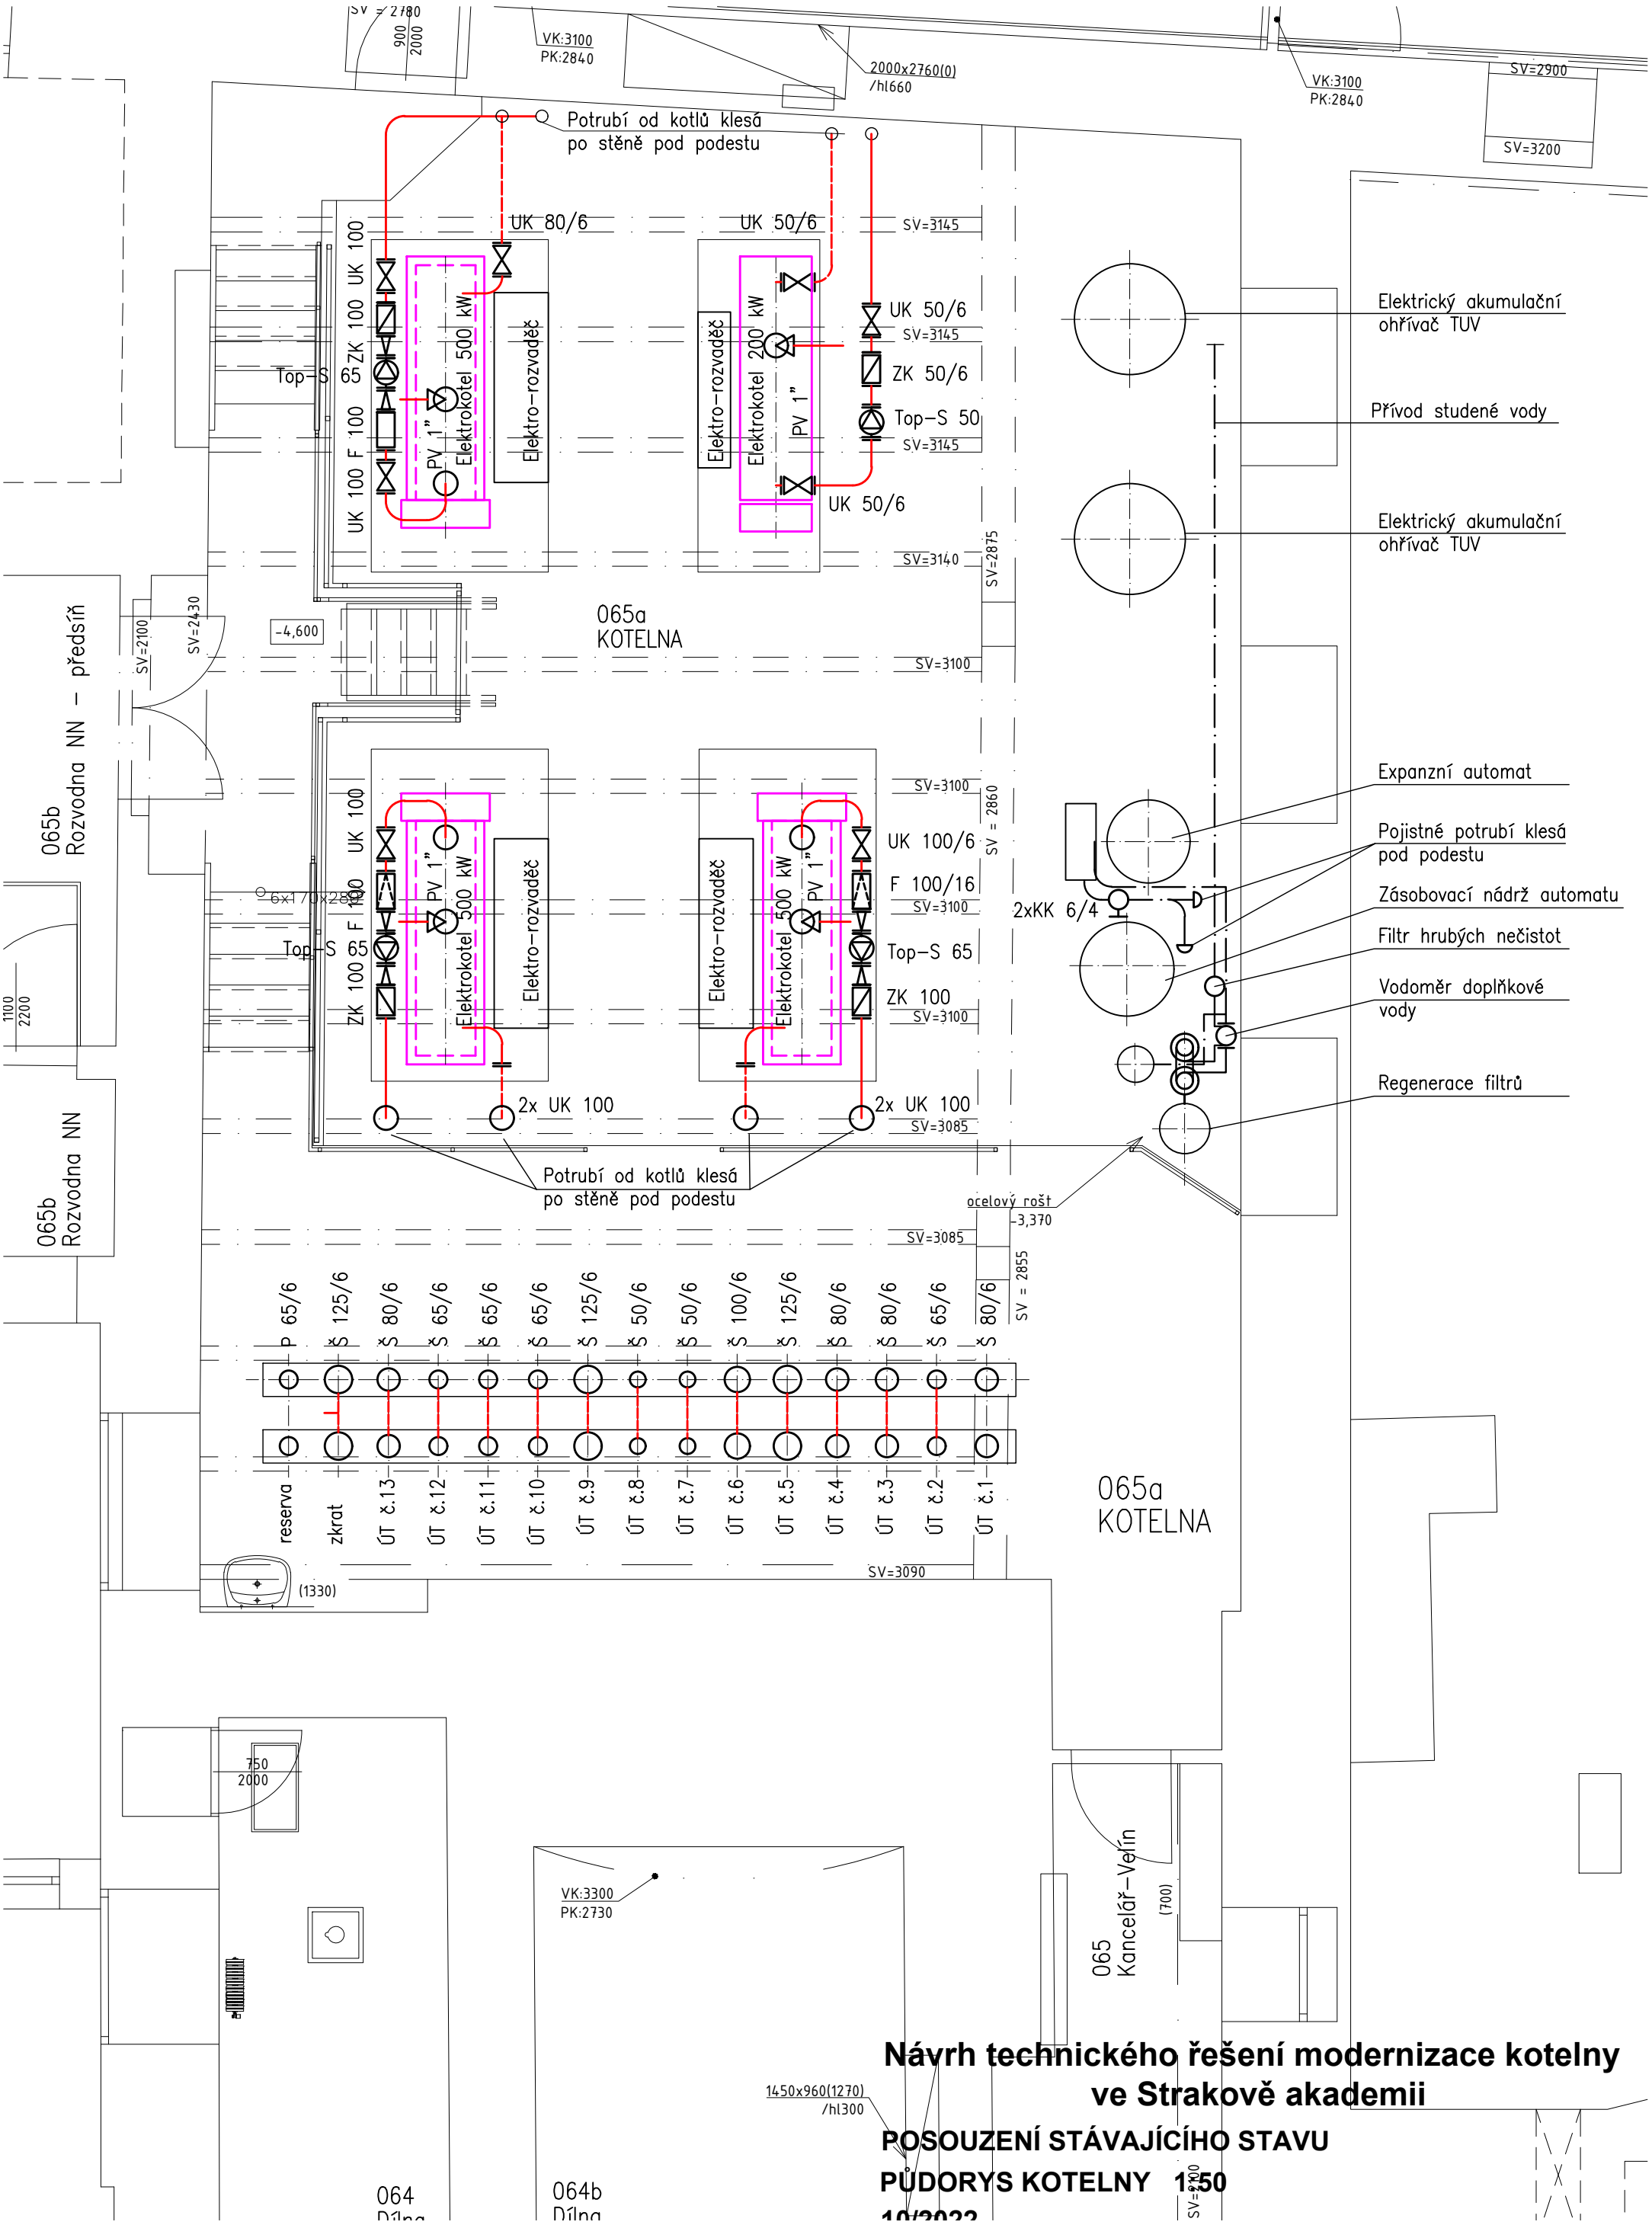

Návrh technického řešení modernizace kotelny ve Strakově akademii

POSOUZENÍ STÁVAJÍCÍHO STAVU

PŮDORYS KOTELNY 1:50

10/2022