


LEGENDA MÍSTNOSTÍ 2.NP

| Číslo | Název místnosti | Plocha (m ²) | Podlaha | ozn. | Sokl | v. /m/ viz výkres stěn | Stěny | v. /m/ viz výkres stěn | Strop | v. /m/ viz výkres stropů | ozn. |
|-------|-------------------------|--------------------------|-------------------------------|------|------------------------------|------------------------|-----------------------------|-----------------------------|-----------------------------|-----------------------------|------------|
| 201 | SCHODIŠTĚ | 14,35 | Teracová dlažba-removace | P1 | stávající | | Štuková omítka-omyt.malba | Štuková omítka-omyt.malba | Štuková omítka-omyt.malba | Štuková omítka-omyt.malba | SP4 |
| 202 | CHODBA | 15,12 | Vinylová podlaha | P1 | Vinyly Fabon s podší 100 | | Štuková omítka-omyt.malba | Štuková omítka-omyt.malba | Štuková omítka-omyt.malba | Štuková omítka-omyt.malba | SP1 |
| 203 | CHODBA | 59,4 | Vinylová podlaha | P1 | Vinyly Fabon s podší 100 | | Štuková omítka-omyt.malba | Štuková omítka-omyt.malba | Štuková omítka-omyt.malba | Štuková omítka-omyt.malba | SP1 |
| 204 | SERVER | 3,69 | Vinylová podlaha-antist.upr. | P1 | Vinyly Fabon s podší 100 | | Štuková omítka-omyt.malba | Štuková omítka-omyt.malba | Štuková omítka-omyt.malba | Štuková omítka-omyt.malba | SP1 |
| 205 | WC ZTP | 4,21 | Keramická dlažba | P2 | Keramický s podší 100 | | Ker.ab.Štuk.omítka-omyt.mal | Ker.ab.Štuk.omítka-omyt.mal | Ker.ab.Štuk.omítka-omyt.mal | Ker.ab.Štuk.omítka-omyt.mal | SP3 |
| 206 | WC ZTP ŽENY | 3,96 | Keramická dlažba | P2 | Keramický s podší 100 | | Ker.ab.Štuk.omítka-omyt.mal | Ker.ab.Štuk.omítka-omyt.mal | Ker.ab.Štuk.omítka-omyt.mal | Ker.ab.Štuk.omítka-omyt.mal | SP3 |
| 207 | FILTR | 9,53 | Vinylová podlaha | P1 | Vinyly Fabon s podší 100 | | Štuková omítka-omyt.malba | Štuková omítka-omyt.malba | Štuková omítka-omyt.malba | Štuková omítka-omyt.malba | SP1 |
| 208 | SKLAD | 3,21 | Vinylová podlaha | P1 | Vinyly Fabon s podší 100 | | Štuková omítka-omyt.malba | Štuková omítka-omyt.malba | Štuková omítka-omyt.malba | Štuková omítka-omyt.malba | SP3 |
| 209 | KLUS | 1,74 | Keramická dlažba | P2 | Keramický s podší 100 | | Ker.ab.Štuk.omítka-omyt.mal | Ker.ab.Štuk.omítka-omyt.mal | Ker.ab.Štuk.omítka-omyt.mal | Ker.ab.Štuk.omítka-omyt.mal | SP3 |
| 210 | WC ZTP | 2,85 | Keramická dlažba | P2 | Keramický s podší 100 | | Ker.ab.Štuk.omítka-omyt.mal | Ker.ab.Štuk.omítka-omyt.mal | Ker.ab.Štuk.omítka-omyt.mal | Ker.ab.Štuk.omítka-omyt.mal | SP3 |
| 211 | WC | 1,73 | Keramická dlažba | P2 | Keramický s podší 100 | | Ker.ab.Štuk.omítka-omyt.mal | Ker.ab.Štuk.omítka-omyt.mal | Ker.ab.Štuk.omítka-omyt.mal | Ker.ab.Štuk.omítka-omyt.mal | SP3 |
| 212 | CHODBA S UMYVADLEM | 2,92 | Keramická dlažba | P2 | Keramický s podší 100 | | Ker.ab.Štuk.omítka-omyt.mal | Ker.ab.Štuk.omítka-omyt.mal | Ker.ab.Štuk.omítka-omyt.mal | Ker.ab.Štuk.omítka-omyt.mal | SP3 |
| 213 | SPRCHA | 2,86 | Keramická dlažba | P2 | Keramický s podší 100 | | Ker.ab.Štuk.omítka-omyt.mal | Ker.ab.Štuk.omítka-omyt.mal | Ker.ab.Štuk.omítka-omyt.mal | Ker.ab.Štuk.omítka-omyt.mal | SP3 |
| 214 | WC | 1,65 | Keramická dlažba | P2 | Keramický s podší 100 | | Ker.ab.Štuk.omítka-omyt.mal | Ker.ab.Štuk.omítka-omyt.mal | Ker.ab.Štuk.omítka-omyt.mal | Ker.ab.Štuk.omítka-omyt.mal | SP3 |
| 215 | GENNÍ MÍSTNOST | 11,62 | Vinylová podlaha | P1 | Vinyly Fabon s podší 100 | | Ker.ab.Štuk.omítka-omyt.mal | Ker.ab.Štuk.omítka-omyt.mal | Ker.ab.Štuk.omítka-omyt.mal | Ker.ab.Štuk.omítka-omyt.mal | SP1 |
| 216 | POKOJ LÉKÁŘA | 11,93 | Vinylová podlaha | P1 | Vinyly Fabon s podší 100 | | Štuková omítka-omyt.malba | Štuková omítka-omyt.malba | Štuková omítka-omyt.malba | Štuková omítka-omyt.malba | SP5 |
| 217 | SKLAD | 6,93 | Vinylová podlaha | P1 | Vinyly Fabon s podší 100 | | Štuková omítka-omyt.malba | Štuková omítka-omyt.malba | Štuková omítka-omyt.malba | Štuková omítka-omyt.malba | SP1 |
| 218 | TRÁSTRO SÁLEK I | 21,71 | Vinylová podlaha-ekstakt.upr. | P1 | Vinyly Fabon s podší 100 | | Keramik obklad | Keramik obklad | Keramik obklad | Keramik obklad | SP2 |
| 219 | DEZINFEKČNÍ MÍSTNOST | 8,53 | Vinylová podlaha-ekstakt.upr. | P1 | Vinyly Fabon s podší 100 | | Keramik obklad | Keramik obklad | Keramik obklad | Keramik obklad | SP2 |
| 220 | DEZINFEKČNÍ PRÁDLO | 16,97 | Vinylová podlaha-ekstakt.upr. | P1 | Vinyly Fabon s podší 100 | | Keramik obklad | Keramik obklad | Keramik obklad | Keramik obklad | SP2 |
| 221 | SÁTKA WC SATNA PAC | 3,01 | Keramická dlažba | P2 | Keramický s podší 100 | | Keramik obklad | Keramik obklad | Keramik obklad | Keramik obklad | SP3 |
| 222 | SÁTKA WC WC | 3,01 | Keramická dlažba | P2 | Keramický s podší 100 | | Keramik obklad | Keramik obklad | Keramik obklad | Keramik obklad | SP3 |
| 223 | KLUS | 16,97 | Vinylová podlaha-ekstakt.upr. | P1 | Vinyly Fabon s podší 100 | | Keramik obklad | Keramik obklad | Keramik obklad | Keramik obklad | SP2 |
| 224 | DEZINFEKČNÍ MÍSTNOST | 8,53 | Vinylová podlaha-ekstakt.upr. | P1 | Vinyly Fabon s podší 100 | | Keramik obklad | Keramik obklad | Keramik obklad | Keramik obklad | SP2 |
| 225 | SÁTKA WC SATNA PAC | 3,01 | Keramická dlažba | P2 | Keramický s podší 100 | | Keramik obklad | Keramik obklad | Keramik obklad | Keramik obklad | SP3 |
| 226 | SKLAD | 3,61 | Keramická dlažba | P2 | Keramický s podší 100 | | Štuková omítka-omyt.malba | Štuková omítka-omyt.malba | Štuková omítka-omyt.malba | Štuková omítka-omyt.malba | SP3 |
| 227 | DOSPÍVAČÍ POKOJ | 4,85 | Vinylová podlaha-ekstakt.upr. | P1 | Vinyly Fabon s podší 100 | | Ker.ab.Štuk.omítka-omyt.mal | Ker.ab.Štuk.omítka-omyt.mal | Ker.ab.Štuk.omítka-omyt.mal | Ker.ab.Štuk.omítka-omyt.mal | SP1 |
| 228 | DEZINFEKČNÍ MÍSTNOST | 8,53 | Vinylová podlaha-ekstakt.upr. | P1 | Vinyly Fabon s podší 100 | | Keramik obklad | Keramik obklad | Keramik obklad | Keramik obklad | SP2 |
| 229 | TEKARNA | 34,78 | Vinylová podlaha | P1 | Vinyly Fabon s podší 100 | | Štuková omítka-omyt.malba | Štuková omítka-omyt.malba | Štuková omítka-omyt.malba | Štuková omítka-omyt.malba | SP1 |
| 229 | REHABILITAČNÍ MÍSTNOST | 21,11 | Vinylová podlaha | P1 | Vinyly Fabon s podší 100 | | Ker.ab.Štuk.omítka-omyt.mal | Ker.ab.Štuk.omítka-omyt.mal | Ker.ab.Štuk.omítka-omyt.mal | Ker.ab.Štuk.omítka-omyt.mal | SP1 |
| 230 | LOUŽE | 1,72 | Keramická dlažba | P2 | Keramický s podší 100 | | Keramik obklad | Keramik obklad | Keramik obklad | Keramik obklad | SP3 |
| 231 | LOUŽE | 1,72 | Keramická dlažba | P2 | Keramický s podší 100 | | Keramik obklad | Keramik obklad | Keramik obklad | Keramik obklad | SP3 |
| 232 | CHODBA | 15,37 | Vinylová podlaha | P1 | P10 Vinyly Fabon s podší 100 | | Štuková omítka-omyt.malba | Štuková omítka-omyt.malba | Štuková omítka-omyt.malba | Štuková omítka-omyt.malba | SP1 |
| 233 | POKOJ ČT | 11,63 | Vinylová podlaha | P1 | Vinyly Fabon s podší 100 | | Štuková omítka-omyt.malba | Štuková omítka-omyt.malba | Štuková omítka-omyt.malba | Štuková omítka-omyt.malba | SP5 |
| 234 | HYGIENCKÉ ZAŘÍZENÍ | 4,81 | Keramická dlažba | P2 | Keramický s podší 100 | | Ker.ab.Štuk.omítka-omyt.mal | Ker.ab.Štuk.omítka-omyt.mal | Ker.ab.Štuk.omítka-omyt.mal | Ker.ab.Štuk.omítka-omyt.mal | SP3 |
| 235 | WC | 1,35 | Keramická dlažba | P2 | Keramický s podší 100 | | Keramik obklad | Keramik obklad | Keramik obklad | Keramik obklad | SP3 |
| 236 | POKOJ ČT | 21,60 | Vinylová podlaha | P1 | Vinyly Fabon s podší 100 | | Štuková omítka-omyt.malba | Štuková omítka-omyt.malba | Štuková omítka-omyt.malba | Štuková omítka-omyt.malba | SP5 |
| 237 | HYGIENCKÉ ZAŘÍZENÍ | 6,22 | Keramická dlažba | P2 | Keramický s podší 100 | | Keramik obklad | Keramik obklad | Keramik obklad | Keramik obklad | SP3 |
| 238 | POKOJ ČT | 16,30 | Vinylová podlaha | P1 | Vinyly Fabon s podší 100 | | Štuková omítka-omyt.malba | Štuková omítka-omyt.malba | Štuková omítka-omyt.malba | Štuková omítka-omyt.malba | SP5 |
| 239 | HYGIENCKÉ ZAŘÍZENÍ | 4,44 | Keramická dlažba | P2 | Keramický s podší 100 | | Keramik obklad | Keramik obklad | Keramik obklad | Keramik obklad | SP3 |
| 240 | POKOJ ČT | 17,99 | Vinylová podlaha | P1 | Vinyly Fabon s podší 100 | | Štuková omítka-omyt.malba | Štuková omítka-omyt.malba | Štuková omítka-omyt.malba | Štuková omítka-omyt.malba | SP5 |
| 241 | HYGIENCKÉ ZAŘÍZENÍ | 4,29 | Keramická dlažba | P2 | Keramický s podší 100 | | Ker.ab.Štuk.omítka-omyt.mal | Ker.ab.Štuk.omítka-omyt.mal | Ker.ab.Štuk.omítka-omyt.mal | Ker.ab.Štuk.omítka-omyt.mal | SP3 |
| 242 | POKOJ ČT | 17,76 | Vinylová podlaha | P1 | Vinyly Fabon s podší 100 | | Ker.ab.Štuk.omítka-omyt.mal | Ker.ab.Štuk.omítka-omyt.mal | Ker.ab.Štuk.omítka-omyt.mal | Ker.ab.Štuk.omítka-omyt.mal | SP5 |
| 243 | HYGIENCKÉ ZAŘÍZENÍ | 4,49 | Keramická dlažba | P2 | Keramický s podší 100 | | Keramik obklad | Keramik obklad | Keramik obklad | Keramik obklad | SP3 |
| 244 | POKOJ ČT | 30,63 | Vinylová podlaha | P1 | Vinyly Fabon s podší 100 | | Ker.ab.Štuk.omítka-omyt.mal | Ker.ab.Štuk.omítka-omyt.mal | Ker.ab.Štuk.omítka-omyt.mal | Ker.ab.Štuk.omítka-omyt.mal | SP5 |
| 245 | POKOJ ČT | 17,76 | Vinylová podlaha | P1 | Vinyly Fabon s podší 100 | | Ker.ab.Štuk.omítka-omyt.mal | Ker.ab.Štuk.omítka-omyt.mal | Ker.ab.Štuk.omítka-omyt.mal | Ker.ab.Štuk.omítka-omyt.mal | SP5 |
| 246 | POKOJ ČT | 31,68 | Vinylová podlaha | P1 | Vinyly Fabon s podší 100 | | Štuková omítka-omyt.malba | Štuková omítka-omyt.malba | Štuková omítka-omyt.malba | Štuková omítka-omyt.malba | SP5 |
| 247 | HYGIENCKÉ ZAŘÍZENÍ | 4,81 | Keramická dlažba | P2 | Keramický s podší 100 | | Keramik obklad | Keramik obklad | Keramik obklad | Keramik obklad | SP3 |
| 248 | POKOJ ČT | 30,63 | Vinylová podlaha | P1 | Vinyly Fabon s podší 100 | | Štuková omítka-omyt.malba | Štuková omítka-omyt.malba | Štuková omítka-omyt.malba | Štuková omítka-omyt.malba | SP5 |
| 249 | HYGIENCKÉ ZAŘÍZENÍ | 7,23 | Keramická dlažba | P2 | Keramický s podší 100 | | Ker.ab.Štuk.omítka-omyt.mal | Ker.ab.Štuk.omítka-omyt.mal | Ker.ab.Štuk.omítka-omyt.mal | Ker.ab.Štuk.omítka-omyt.mal | SP3 |
| 250 | WC | 2,69 | Keramická dlažba | P2 | Keramický s podší 100 | | Keramik obklad | Keramik obklad | Keramik obklad | Keramik obklad | SP3 |
| 251 | POKOJ ČT | 13,13 | Vinylová podlaha | P1 | Vinyly Fabon s podší 100 | | Ker.ab.Štuk.omítka-omyt.mal | Ker.ab.Štuk.omítka-omyt.mal | Ker.ab.Štuk.omítka-omyt.mal | Ker.ab.Štuk.omítka-omyt.mal | SP5 |
| 252 | MYTÍ PACIENTŮ | 12,78 | Keramická dlažba | P2 | Keramický s podší 100 | | Ker.ab.Štuk.omítka-omyt.mal | Ker.ab.Štuk.omítka-omyt.mal | Ker.ab.Štuk.omítka-omyt.mal | Ker.ab.Štuk.omítka-omyt.mal | SP3 |
| 253 | SPÍNAČE PRÁDLO | 15,91 | Vinylová podlaha | P1 | Vinyly Fabon s podší 100 | | Ker.ab.Štuk.omítka-omyt.mal | Ker.ab.Štuk.omítka-omyt.mal | Ker.ab.Štuk.omítka-omyt.mal | Ker.ab.Štuk.omítka-omyt.mal | SP1 |
| 254 | WC | 3,83 | Keramická dlažba | P2 | Keramický s podší 100 | | Keramik obklad | Keramik obklad | Keramik obklad | Keramik obklad | SP3 |
| 255 | DEZINFEKČNÍ MÍSTNOST | 7,92 | Keramická dlažba | P2 | Keramický s podší 100 | | Keramik obklad | Keramik obklad | Keramik obklad | Keramik obklad | SP3 |
| 256 | SESTYRNA | 21,55 | Vinylová podlaha | P1 | Vinyly Fabon s podší 100 | | Ker.ab.Štuk.omítka-omyt.mal | Ker.ab.Štuk.omítka-omyt.mal | Ker.ab.Štuk.omítka-omyt.mal | Ker.ab.Štuk.omítka-omyt.mal | SP1 |
| 257 | GENNÍ MÍSTNOST | 12,11 | Vinylová podlaha | P1 | Vinyly Fabon s podší 100 | | Ker.ab.Štuk.omítka-omyt.mal | Ker.ab.Štuk.omítka-omyt.mal | Ker.ab.Štuk.omítka-omyt.mal | Ker.ab.Štuk.omítka-omyt.mal | SP1 |
| 258 | SCHODIŠTĚ | 23,85 | Teracová dlažba-removace | P11 | | | Štuková omítka-omyt.malba | Štuková omítka-omyt.malba | Štuková omítka-omyt.malba | Štuková omítka-omyt.malba | SP4 |
| 259 | VÝTAHOVÁ ŠACHTA | 5,95 | Protirakovin. nářer. | P12 | | | Protirakovin. nářer. | Protirakovin. nářer. | Protirakovin. nářer. | Protirakovin. nářer. | SP6 |
| 260 | VÝŠETŘOVNA | 22,82 | Vinylová podlaha | P1 | Vinyly Fabon s podší 100 | | Ker.ab.Štuk.omítka-omyt.mal | Ker.ab.Štuk.omítka-omyt.mal | Ker.ab.Štuk.omítka-omyt.mal | Ker.ab.Štuk.omítka-omyt.mal | SP1 |
| 261 | LÉKÁRNĚ | 7,78 | Vinylová podlaha | P1 | Vinyly Fabon s podší 100 | | Ker.ab.Štuk.omítka-omyt.mal | Ker.ab.Štuk.omítka-omyt.mal | Ker.ab.Štuk.omítka-omyt.mal | Ker.ab.Štuk.omítka-omyt.mal | SP1 |
| 262 | HYGIENCKÉ ZAŘÍZENÍ | 3,42 | Keramická dlažba | P2 | Keramický s podší 100 | | Keramik obklad | Keramik obklad | Keramik obklad | Keramik obklad | SP3 |
| 263 | ŠACHTA | 1,01 | Protirakovin. nářer. | P12 | | | Protirakovin. nářer. | Protirakovin. nářer. | Protirakovin. nářer. | Protirakovin. nářer. | SP6 |
| 264 | ŠACHTA | 1,05 | Protirakovin. nářer. | P12 | | | Protirakovin. nářer. | Protirakovin. nářer. | Protirakovin. nářer. | Protirakovin. nářer. | SP6 |
| 265 | WC ZTP | 2,63 | Keramická dlažba | P2 | Keramický s podší 100 | | Keramik obklad | Keramik obklad | Keramik obklad | Keramik obklad | SP3 |
| 266 | SKLAD VOZÍKŮ | 5,77 | Vinylová podlaha | P1 | Vinyly Fabon s podší 100 | | Štuková omítka-omyt.malba | Štuková omítka-omyt.malba | Štuková omítka-omyt.malba | Štuková omítka-omyt.malba | SP1 |
| 267 | KUCHYŇ | 6,78 | Vinylová podlaha | P1 | Vinyly Fabon s podší 100 | | Ker.ab.Štuk.omítka-omyt.mal | Ker.ab.Štuk.omítka-omyt.mal | Ker.ab.Štuk.omítka-omyt.mal | Ker.ab.Štuk.omítka-omyt.mal | SP1 |
| 268 | SKLAD MATERIJE PRÁDLO | 15,44 | Vinylová podlaha | P1 | Vinyly Fabon s podší 100 | | Ker.ab.Štuk.omítka-omyt.mal | Ker.ab.Štuk.omítka-omyt.mal | Ker.ab.Štuk.omítka-omyt.mal | Ker.ab.Štuk.omítka-omyt.mal | SP1 |
| 269 | CHODBA | 9,65 | Vinylová podlaha | P1 | Vinyly Fabon s podší 100 | | Štuková omítka-omyt.malba | Štuková omítka-omyt.malba | Štuková omítka-omyt.malba | Štuková omítka-omyt.malba | SP1 |
| 270 | ŠACHTA | 2,76 | Protirakovin. nářer. | P12 | | | Protirakovin. nářer. | Protirakovin. nářer. | Protirakovin. nářer. | Protirakovin. nářer. | SP6 |
| 271 | VÝTAH | 3,91 | Protirakovin. nářer. | P12 | | | Protirakovin. nářer. | Protirakovin. nářer. | Protirakovin. nářer. | Protirakovin. nářer. | SP6 |
| 272 | CHODBA | 17,24 | Vinylová podlaha | P1 | Vinyly Fabon s podší 100 | | Štuková omítka-omyt.malba | Štuková omítka-omyt.malba | Štuková omítka-omyt.malba | Štuková omítka-omyt.malba | SP1 |
| 273 | KOMPAK. PROPOJ. KORIDOR | 10,20 | Vinylová podlaha - stávající | | | | | | | | Vyspravení |
| 274 | VÝTAH | 4,85 | | | | | Protirakovin. nářer. | Protirakovin. nářer. | Protirakovin. nářer. | Protirakovin. nářer. | SP6 |
| 275 | POTRUBNÍ PÓSTA | 4,85 | | | | | Protirakovin. nářer. | Protirakovin. nářer. | Protirakovin. nářer. | Protirakovin. nářer. | SP6 |
| 276 | POTRUBNÍ PÓSTA | 4,85 | | | | | Protirakovin. nářer. | Protirakovin. nářer. | Protirakovin. nářer. | Protirakovin. nářer. | SP6 |
| 277 | ŠACHTA | 3,62 | | | | | Protirakovin. nářer. | Protirakovin. nářer. | Protirakovin. nářer. | Protirakovin. nářer. | SP6 |

- LEGENDA JEDNOTNÉHO ČASU (ÚČ):**
- ŘÍDÍCÍ HOJINY
 - DIGITÁLNÍ HOJINY DATUM ČAS TEPLOTA ČÍSLOVCY 100- CHODBY
- LEGENDA PS:**
- ELEKTRICKÝ ZÁMEK
 - ČTEČKA KARET
 - ŘÍDÍCÍ JEDNOTKA IS OVER (ČTEČKA)
 - NAPÁJECÍ A ZÁŤIŽNÍ PRŮJ
 - NOUZOVÉ TLAČÍTKO HONČ. KONTAKT, ZELENE S PROLÁMOVACÍM SKLEM
 - SIGNALIZAČNÍ SVĚTLA S LED MAJÁKEM, TVŮR NA ODMĚTKU

- KABEL PRAFLAGIARD 2x1,5 P30-R
 - KABEL UTP CAT.5E (UTP)
 - KABEL UTP CAT.5E BIC02511 (UTP B2)
 - KABEL JTY 2x1 UTY
 - KABEL PRAFLAGIARD 2x1,5 P30-R
 - KABEL PRAFLAGIARD 4x2x0,8 (PG)
 - KABEL PRAFLAGIARD 2x2x0,8 (PG)
 - INSTALAČNÍ KRABICE PVC
- POZNÁMKA:**
- ROZVOD STRUKTUROVANÉ KABELAŽE KABELEM UTP KX103 CAT.6 S BEZVLOČENÝM PLÁŠTĚM. ROZVODY BUDOU ULOŽENY V PODLEHU DO ELEKTRONSTALAČNÍCH ŽLABŮ NEBO LŮT. V KONSTRUKCI PRŮČEK NEBO OBLŮŽENÍ BUDOU KABELY VEDENY V PVC ELEKTRONSTALAČNÍCH TRUBKÁCH. ZÁŠUVKY SK BUDOU INSTALOVÁNY DO VÝŠKY NAD PODLAHOU DLE PROJEKTU INTERIÉRU. STOUPAJKY VEDENÉ PRO JEDNOTLIVÉ SYSTÉMY DLE PŘEHLEDOVÝCH SCHEMÁT. VEDENÍ V CHUCI BUDE ZASEKANO 10MM POD ODMĚTKU / STAVBA PŘEVEDE OBLŮŽENÍ PROTIPOŽÁRNÍ KONSTRUKCI.

- LEGENDA VEDENÍ:**
- STOUPÁNÍ (KLESNÁ) TRASY VEDENÍ
 - ELEKTRONSTALAČNÍ KRABICE TYP DLE SPECIFIKACE
 - SDRUŽENÁ KABELOVÁ TRASA
 - OCELOVÝ KABELOVÝ ŽLAB 63x50 S PŘEPÁŽKOU
 - OCELOVÝ KABELOVÝ ŽLAB 125x50 S PŘEPÁŽKOU
 - OCELOVÝ KABELOVÝ ŽLAB 250x100 S PŘEPÁŽKOU
 - OCELOVÝ KABELOVÝ ŽLAB 500x100 S PŘEPÁŽKOU

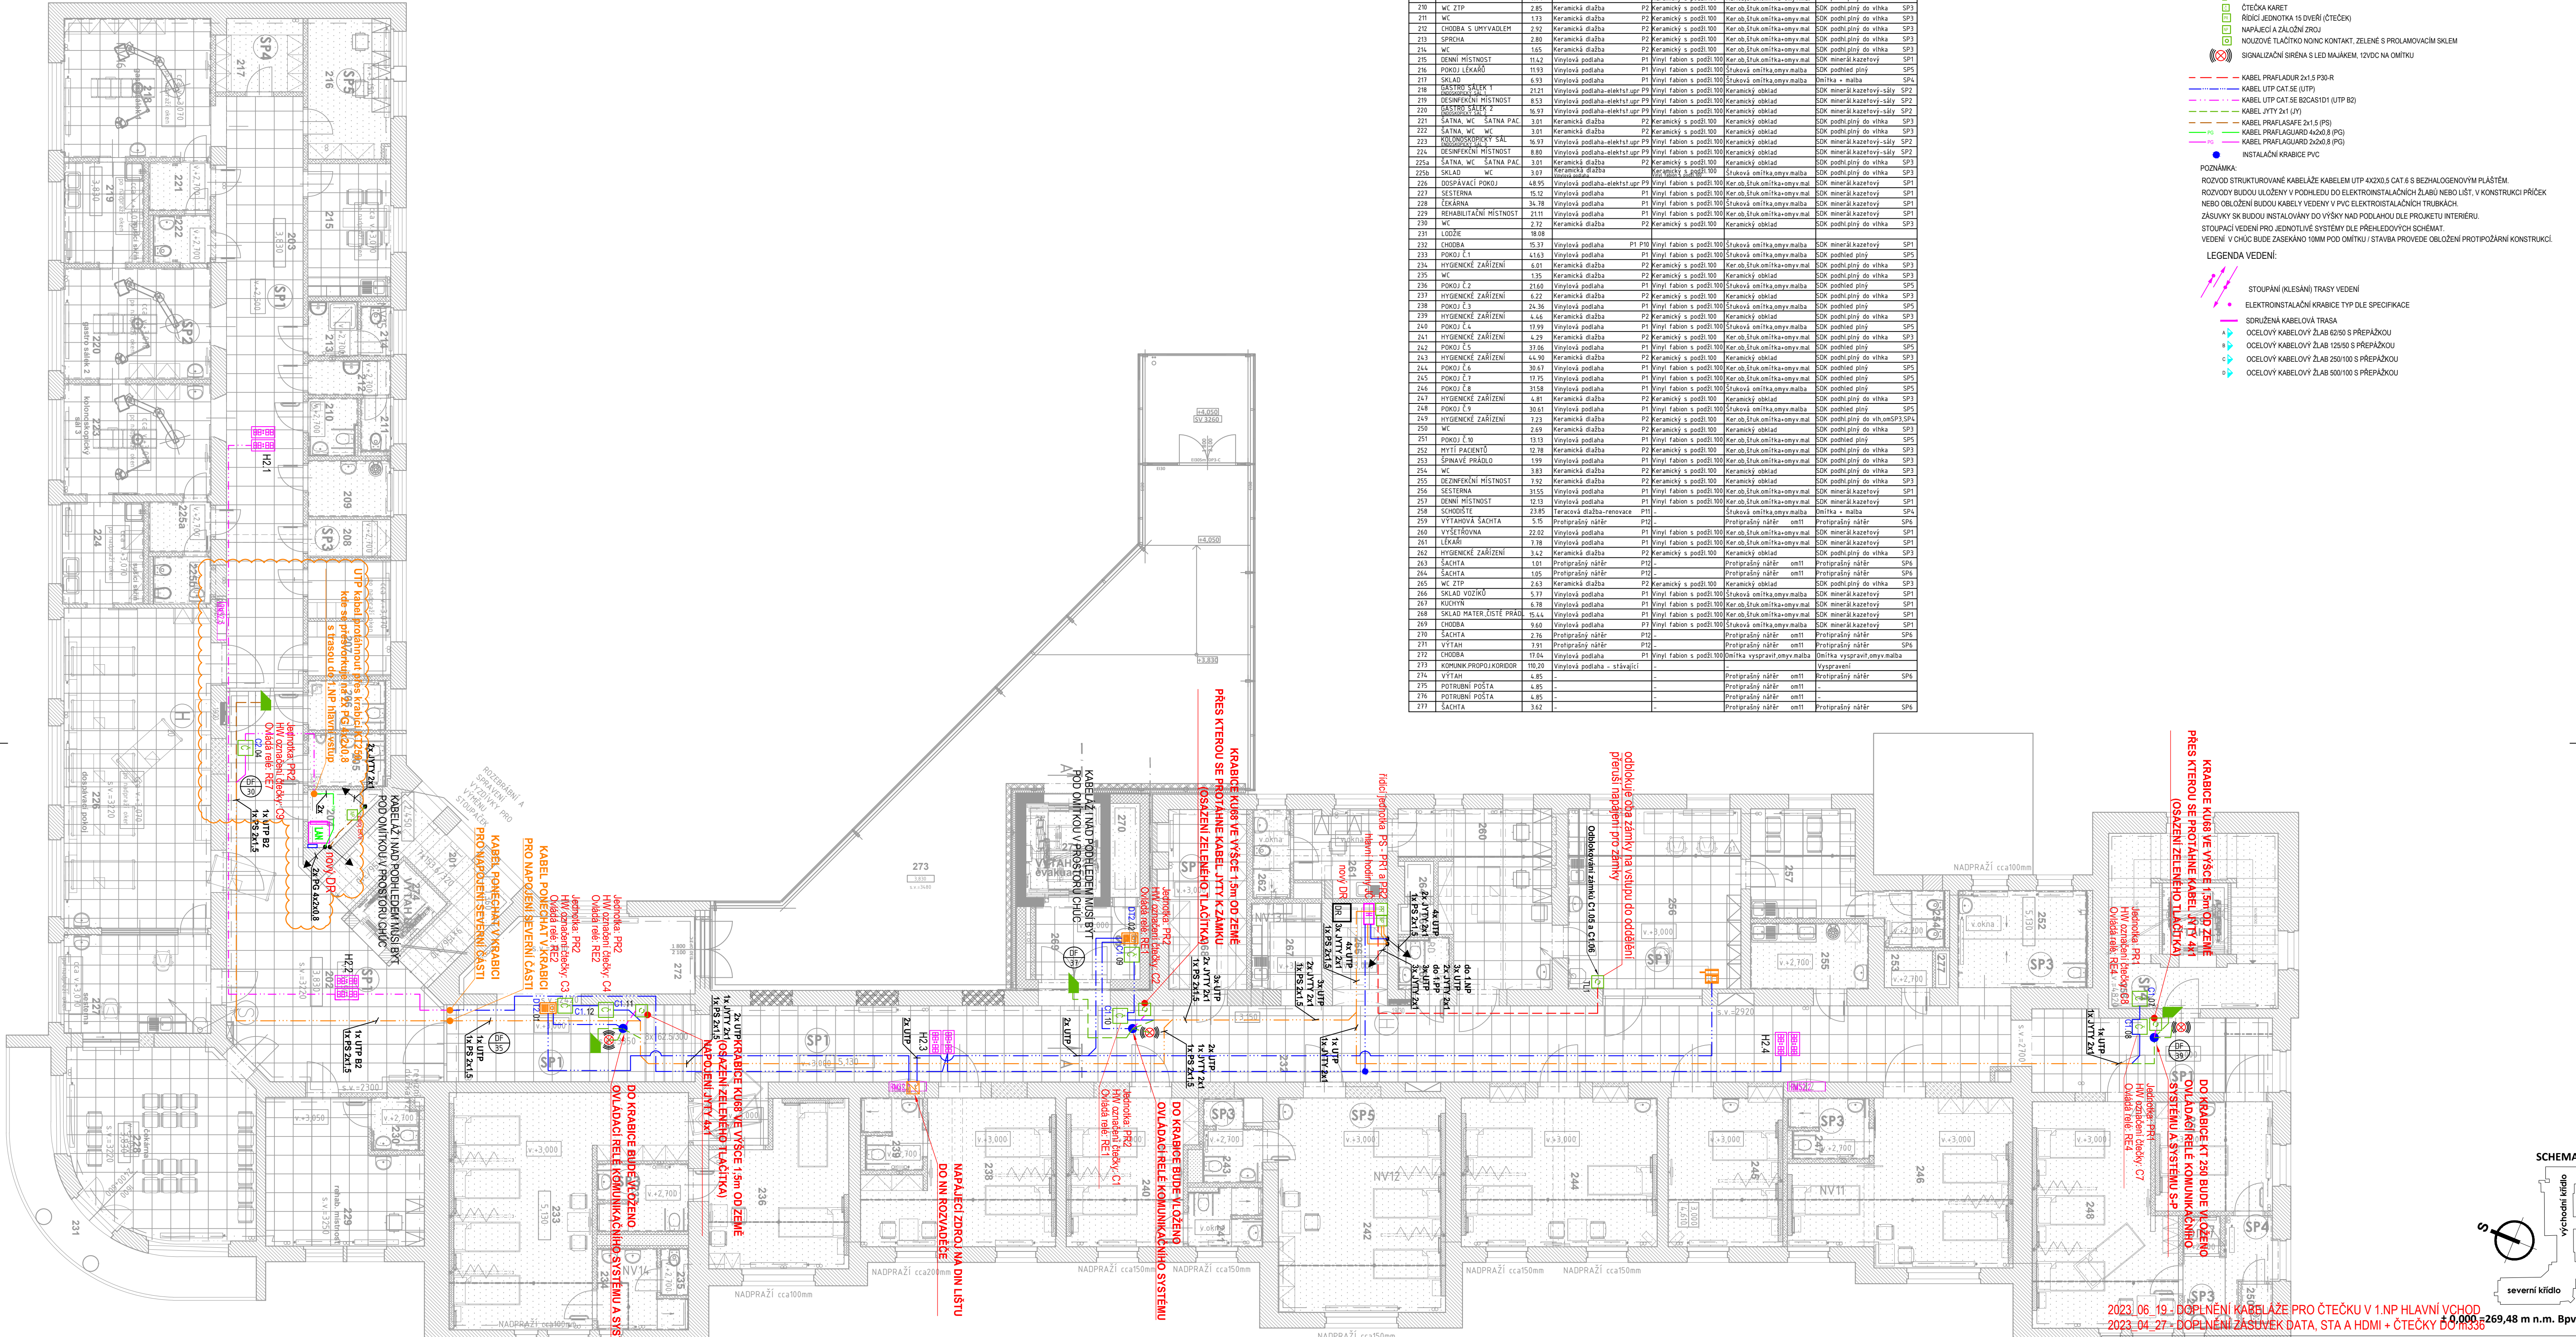

2023.06.19 - DOPLNĚNÍ KABELAŽE PRO ČTEČKU V 1.NP HLAVNÍ VCHOD
 2023.04.27 - DOPLNĚNÍ ZÁŠUVKY DATA, STA A HDMI + ČTEČKY DO H336

TABULKA ZMĚN

| Datum | POPIS ZMĚNY | DATUM | VYPRACOVANÁ |
|---------|-------------|-------|-------------|
| JJ/2023 | | | VYPRACOVANÁ |
| | | | VYPRACOVANÁ |
| | | | VYPRACOVANÁ |

PAVILON "L" - STAVEBNÍ ÚPRAVY

CHVÁLEK ATÉLIER

PRŮJ. PROJEKTANT: ING. ALOJZ TOMÁŠ JANIČKA
 ARCHITEKT: ING. ALOJZ MARTIN CHVÁLEK, MBA
 PROJEKTANT: ING. JOSEF NEVZAL
 VYPRACOVANÁ: ING. JOSEF NEVZAL
 AUTOR B.I.L.L.: ING. JOSEF NEVZAL
 ČÍSLO DOKUMENTU: 17-035-5

MORAVSKOSLEZSKÝ KRAJ