

Krycí list ZBV

Název Stavby dle SoD:

III/01011 Zápy, most ev.č. 01011-1 přes dálnici D10 před obcí Zápy

Název stavebního objektu/provozního souboru (SO/PS):

SO 201 Most ev.č. 01011-1

Číslo SO/PS /

/ pořadí Změny SO/PS:

SO 201/1

Číslo ZBV:

1

Objednatel: Krajská správa a údržba silnic Středočeského kraje, příspěvková organizace
Zborovská 81/11, 150 21 Praha 5, Smíchov
IČ: 00066001

Zhotovitel: **Společnost Zápy most 01011-1**

Vedoucí společník:

Stavební firma HOBST a.s.

Soběšínská 2702, 190 16 Praha 9

IČ:48033251

Druhý společník:

FIRESTA-Fišer, rekonstrukce, stavby a.s.

Mlýnská 388/68, 602 00 Brno

IČ: 25317628

Rekapitulace ZBV č. 1 dle Skupin 1, 2, 3, 4, 5

ZBV č./ Skupina	Cena navrhovaných Změn záporných	Cena navrhovaných Změn kladných	Cena navrhovaných Změn záporných a Změn kladných celkem
1.1	-722 545,78	26 931,50	-695 614,28

ZBV č./ Skupina	Cena navrhovaných Změn záporných	Cena navrhovaných Změn kladných	Cena navrhovaných Změn záporných a Změn kladných celkem
1.2	0,00	0,00	0,00

ZBV č./ Skupina	Cena navrhovaných Změn záporných	Cena navrhovaných Změn kladných	Cena navrhovaných Změn záporných a Změn kladných celkem
1.3	0,00	0,00	0,00

ZBV č./ Skupina	Cena navrhovaných Změn záporných	Cena navrhovaných Změn kladných	Cena navrhovaných Změn záporných a Změn kladných celkem
1.4	-303 040,00	976 606,70	673 566,70

ZBV č./ Skupina	Cena navrhovaných Změn záporných	Cena navrhovaných Změn kladných	Cena navrhovaných Změn záporných a Změn kladných celkem
1.5	0,00	0,00	0,00

ZBV č./ SUMA	Cena navrhovaných Změn záporných	Cena navrhovaných Změn kladných	Cena navrhovaných Změn záporných a Změn kladných celkem
1	-1 025 585,78	1 003 538,20	-22 047,58

Části ZBV se číslují číslem ZBV, za kterým je tečka a index udávající číslo Skupiny.

Stejný systém číslování se používá pro jednotlivé Změnové listy (02)

a pro Rozpis ocenění změn položek (04).

Změnový list

Název Stavby dle SoD:

III/01011 Zápy, most ev.č. 01011-1 přes dálnici D10 před obcí Zápy

Název stavebního objektu/provozního souboru (SO/PS):

SO 201 Most ev.č. 01011-1

Číslo SO/PS /

/ pořadí Změny SO/PS:

SO 201/1

Číslo ZBV / Skupina změny:

1.1

Strany smlouvy o dílo S-2503/00066001/2022 na realizaci uvedené Stavby uzavřené dne 22.09.2022 (dále jen Smlouva):

Objednatel: Krajská správa a údržba silnic Středočeského kraje, příspěvková organizace se sídlem Zborovská 81/11, 150 21 Praha 5, Smíchov

Zhotovitel: Společnost Zápy most 01011-1 ; Vedoucí společník: Stavební firma HOBST a.s., Soběšinská 2702, 190 16

Přílohy Změnového listu:

1. Krycí list	1	počet listů
2a. Změnový list - sk. 1	2	počet listů
2b. Změnový list - sk. 4	2	počet listů
3. Zápis o projednání ocenění soupisu prací	1	počet listů
4a. Rozpis ocenění Změn položek - sk. 1	1	počet listů
4a. Rozpis ocenění Změn položek - sk. 4	1	počet listů
5. Přehled zařazení změn do Skupin	1	počet listů
6. Přehled dokladů	1	počet listů
7. Soupis prací SO po všech změnách	11	počet listů
Další doklady dle přehledu dokladů	11	počet listů

Příjemce

Objednatel
Zhotovitel
Projektant (AD)
Stavební dozor

Iniciátor Změny: Zhotovitel

Předmět Změny: Změny projektu RDS oproti PDPS

Díličí změna č.1 - měny projektu RDS oproti PDPS

Změna spočítá v upřesnění množství jednotlivých položek v návaznosti na podrobný projekt (RDS).

(Pasport změny v PDPS - Příloha č.8, RDS - Příloha č.13)

Tato Změna má vliv na změnu množství pol. č.:

31 - navýšení množství výztuže říms na základě detailnějšího řešení - viz RDS příloha č.504

38 - snížení množství betonu mostovky vlivem detailnějšího návrhu - viz RDS příloha č.407

39 - snížení množství v závislosti na položce č. 38 - viz RDS příloha č.411

40 - snížení množství tun ocelové konstrukce vlivem změny v příčném řezu (místo 5 nosníků 4 kvůli lepší stabilitě při montáži) - viz RDS příloha č.406

78 - zvýšení množství beton svodidel na základě stavu zastiženého při vypracování RDS - viz RDS příloha č.510

Celková hodnota této Změny je -695 614,28 Kč bez DPH.

Jedná se o Změnu nepodstatnou, která je podle § 5, odst. 1, písm. a), resp. podle § 7 Směrnice R-SM-36 Krajské správy a údržby silnic Středočeského kraje (účinnost od 29. 5. 2017) upřesňující provádění změn závazků dle zákona č. 134/2016 Sb., o zadávání veřejných zakázek zařazena do Skupiny 1. Zároveň se jedná o práce, které nemění celkovou povahu veřejné zakázky.

Z hlediska Zákona o zadávání veřejných zakázek č. 134/2016 Sb. tato Změna nepředstavuje vznik podstatné změny závazku a dle §100 se jedná o změnu vyhrazenou (Doměrek).

Údaje v Kč bez DPH:

Cena navrhovaných Změn záporných	Cena navrhovaných Změn kladných	Cena navrhovaných Změn záporných a Změn kladných celkem	Součet absolutních hodnot Změn kladných a Změn záporných
-722 545,78	26 931,50	-695 614,28	749 477,28

Technická pomoc Objednatele jméno **Daniel Löffler** podpis

Podpis vyjadřuje souhlas se Změnou:

Zhotovitel (stavbyvedoucí): jméno **Ing. Dominik Cikhart** podpis

Projektant (autorský dozor): jméno **Ing. Jan Loško, Ph.D.** podpis

Stavební dozor: jméno **Ing. Miroslav Blažek** podpis

Supervize (Regionální dotační kancelář) jméno podpis

Zástupce objednatele odpovědný za cenové projednání změny jméno **Ing. Jaroslava Jurková** podpis

Zástupce Objednatele: jméno **Jan Boček** podpis

Objednatel a Zhotovitel se dohodli, že u tohoto SO/PS, který je součástí uvedené Stavby, budou provedeny Změny, jež jsou podrobně popsány, zdůvodněny, dokladovány a oceněny v Dokumentaci této Změny. Smluvní strany shodně prohlašují, že Změny dle tohoto Změnového listu nejsou zlepšením dle čl. 13.2 **Obchodních podmínek**. **Tento Změnový list představuje Dodatek Smlouvy o dílo.** Smlouva se mění v rozsahu upraveném v tomto Změnovém listu. V ostatním zůstávají práva a povinnosti Objednatele a Zhotovitele sjednané ve Smlouvě nedotčeny. Na důkaz toho připojují příslušné osoby oprávněné jednat jménem nebo v zastoupení Objednatele a Zhotovitele své podpisy.

Objednatel (Oprávněná osoba): jméno **Ing. Jan Fidler, DiS.** podpis

Zhotovitel: jméno **Ondřej Cikhart** podpis

Změnový list

Název Stavby dle SoD:

III/01011 Zápy, most ev.č. 01011-1 přes dálnici D10 před obcí Zápy

Název stavebního objektu/provozního souboru (SO/PS):

SO 201 Most ev.č. 01011-1

Číslo SO/PS /

/ pořadí Změny SO/PS:

SO 201/1

Číslo ZBV / Skupina změny:

1.4

Strany smlouvy o dílo S-2503/00066001/2022 na realizaci uvedené Stavby uzavřené dne 22.09.2022 (dále jen Smlouva):

Objednatel: Krajská správa a údržba silnic Středočeského kraje, příspěvková organizace se sídlem Zborovská 81/11, 150 21 Praha 5, Smíchov

Zhotovitel: Společnost Zápy most 01011-1 ; Vedoucí společník: Stavební firma HOBST a.s., Soběšínská 2702, 190 16

Přílohy Změnového listu:

1. Krycí list	1	počet listů
2a. Změnový list - sk. 1	2	počet listů
2b. Změnový list - sk. 4	2	počet listů
3. Zápis o projednání ocenění soupisu prací	1	počet listů
4a. Rozpis ocenění Změn položek - sk. 1	1	počet listů
4a. Rozpis ocenění Změn položek - sk. 4	1	počet listů
5. Přehled zařazení změn do Skupin	1	počet listů
6. Přehled dokladů	1	počet listů
7. Soupis prací SO po všech změnách	11	počet listů
Další doklady dle přehledu dokladů	11	počet listů

Příjemce

Objednatel
Zhotovitel
Projektant (AD)
Stavební dozor

Iniciátor Změny: Zhotovitel

Předmět Změny: Změny projektu RDS oproti PDPS

Díličí změna č.1 - měny projektu RDS oproti PDPS

Změna spočítá v upřesnění množství jednotlivých položek v návaznosti na podrobný projekt (RDS)
(Pasport změny v PDPS - Příloha č.8, RDS - Příloha č.13)

Tato Změna má vliv na změnu množství pol. č.:

- 33 - navýšení množství výztuže mostních opěr v závislosti na podrobnějším návrhu výztuže - viz RDS příloha č.313, 317
34 - navýšení množství betonu mostních pilířů a stativ, zvýšení tuhosti středového pilíře ve statickém výpočtu - viz RDS příloha č.303
35 - navýšení množství výztuže mostních pilířů a stativ v závislosti na navýšená množství betonu opěr pol.34 - viz RDS příloha č.320
37 - navýšení množství výztuže mostních přechod.desek v závislosti na podrobnějším návrhu výztuže - viz RDS příloha č.321, 322
41 - navýšení množství ložisek do 5MN vlivem snížení hmotnosti nosné konstrukce (hlavně ocelové části)- viz RDS příloha č. 412
42 - snížení počtu ložisek nad 5MN vlivem snížení hmotnosti nosné konstrukce (hlavně ocelové části) - viz RDS příloha č. 412
70 - navýšení vlivem podrobnějšího zpracování RDS - viz RDS příloha č. 508
95 - změna vznikla chybou v projektu PDPS (ve výkresech 12 ks, ale ve výkazu výměr 15 ks) - viz RDS příloha č. 508

Nová položka č. 101 byla vytvořena z důvodu nutnosti provedení betonových prahů pod dlažbou svahů, které projektant PDPS opomenul navrhnout. Jednotková cena byla převzata z cenové soustavy OTSKP 2022. (Pasport změny v PDPS - Příloha č.8, RDS - Příloha č.13).

Díličí změna č.2 - svodidla na předpolí směr Zápy

V zadávací dokumentaci je správně navržena délka svodidla za mostem 28 m, tedy minimální délka dle TP 203 článku 5.3.1 prvního odstavce. Uvedený návrh však nebyl zkoordinován s navazující stavbou II/101 Brandýs nad Labem – přeložka, do kterého prodloužení svodidla za mostem zasahuje. V rámci této stavby, které byla provedena v předstihu před opravou mostu, nebyla provedena úprava tělesa komunikace pro možné osazení svodidla. Vzhledem k výše uvedenému nesouladu projektant RDS navrhuje vyřešit situaci za využití druhého resp. třetího odstavce, které umožňují u silnic II. a III. třídy individuální řešení resp. v místech se sníženým nebezpečím zkrátit délku svodidla (Vyjádření projektanta - svodidla - Příloha č. 14).Navržené délky svodidel jsou patrné ve výkresu (Situace pozemní komunikace - Příloha č. 15)

Celková hodnota této Změny je 673 566,7 Kč bez DPH.

Jedná se o Změnu nepodstatnou, která je podle § 5, odst. 1, písm. c), resp. podle § 10 Směrnice R-SM-36 Krajské správy a údržby silnic Středočeského kraje (účinnost od 29. 5. 2017) upřesňující provádění změn závazků dle zákona č. 134/2016 Sb., o zadávání veřejných zakázek zařazena do Skupiny 4. Zároveň se jedná o práce, které nemění celkovou povahu veřejné zakázky.

Z hlediska Zákona o zadávání veřejných zakázek č. 134/2016 Sb. tato Změna nepředstavuje vznik podstatné změny závazku a dle § 222, odst. 5) se jedná o změnu nezbytnou.

Údaje v Kč bez DPH:

Cena navrhovaných Změn záporných	Cena navrhovaných Změn kladných	Cena navrhovaných Změn záporných a Změn kladných celkem	Součet absolutních hodnot Změn kladných a Změn záporných
-303 040,00	976 606,70	673 566,70	1 279 646,70

Technická pomoc Objednatele jméno **Daniel Löffler** podpis

Podpis vyjadřuje souhlas se Změnou:

Zhotovitel (stavbyvedoucí): jméno **Ing. Dominik Cikhart** podpis

Projektant (autorský dozor): jméno **Ing. Jan Loško, Ph.D.** podpis

Stavební dozor: jméno **Ing. Miroslav Blažek** podpis

Supervize (Regionální dotační kancelář) jméno podpis

Zástupce objednatel odpovědný za cenové projednání změny jméno **Ing. Jaroslava Jurková** podpis

Zástupce Objednatele: jméno **Jan Boček** podpis

Objednatel a Zhotovitel se dohodli, že u tohoto SO/PS, který je součástí uvedené Stavby, budou provedeny Změny, jež jsou podrobně popsány, zdůvodněny, dokladovány a oceněny v Dokumentaci této Změny. Smluvní strany shodně prohlašují, že Změny dle tohoto Změnového listu nejsou zlepšením dle čl. 13.2 **Obchodních podmínek**. **Tento Změnový list představuje Dodatek Smlouvy o dílo.** Smlouva se mění v rozsahu upraveném v tomto Změnovém listu. V ostatním zůstávají práva a povinnosti Objednatele a Zhotovitele sjednané ve Smlouvě nedotčeny. Na důkaz toho připojují příslušné osoby oprávněné jednat jménem nebo v zastoupení Objednatele a Zhotovitele své podpisy.

Objednatel (Oprávněná osoba): jméno **Ing. Jan Fidler, DiS.** podpis

Zhotovitel: jméno **Ondřej Cikhart** podpis

ZÁPIS

**o projednání ocenění soupisu prací a ceny stavebního objektu/provozního souboru (SO/PS)
pro všechny skupiny - pro ZBV číslo: 1**

Název Stavby: III/01011 Zápy, most ev.č. 01011-1 přes dálnici D10 před obcí Zápy
Číslo SO/PS / číslo Změny SO/PS: SO 201/1
Název stavebního objektu/provozního souboru (SO/PS): SO 201 Most ev.č. 01011-1

Údaje v Kč bez DPH

Cena SO/PS dle Smlouvy
1 - zadat
35 575 293,58

Poznámka: Cenu všech Změn záporných v předchozích Změnách na SO/PS a cenu navrhovaných Změn záporných na SO/PS je nutno zadávat se znaménkem mínus (-).

Cena SO/PS v předchozích ZBV:

Údaje v Kč bez DPH

	Cena všech Změn záporných v předchozích Změnách na SO/PS	Cena všech Změn kladných v předchozích Změnách na SO/PS	Cena SO/PS po všech předchozích Změnách	Rozdíl ceny SO/PS po všech předchozích Změnách a ve Smlouvě
2	3 - zadat	4 - zadat	5=1+3+4	6=5-1
stavební/montážní práce	0,00	0,00	35 575 293,58	0,00

Cena SO/PS v této ZBV a po této ZBV:

Údaje v Kč bez DPH

	Cena navrhovaných Změn záporných na SO/PS	Cena navrhovaných Změn kladných na SO/PS	Cena všech Změn kladných na SO/PS (předchozích a navrhovaných)	Cena všech Změn kladných na SO/PS k ceně SO/PS dle Smlouvy v %
7	8 - zadat	9 - zadat	10=4+9	11=10/1
stavební/montážní práce	-1 025 585,78	1 003 538,20	1 003 538,20	2,82%

Cena SO/PS po této ZBV:

Údaje v Kč bez DPH

	Cena všech Změn záporných na SO/PS (předchozích a navrhovaných)	Cena SO/PS po této Změně	Rozdíl ceny SO/PS po této Změně oproti ceně SO/PS dle Smlouvy	Rozdíl ceny SO/PS po této Změně oproti ceně SO/PS dle Smlouvy v %
12	13=3+8	14=1+13+10	15=14-1	16=15/1
stavební/montážní práce	-1 025 585,78	35 553 246,00	-22 047,58	-0,06%

Rozpis položek a cen Změny													
Název stavby dle SoD: III/01011 Zápy, most ev.č. 01011-1 přes dálnici D10 před obcí Zápy Číslo a název SO/PS: SO 201 Most ev.č. 01011-1 Číslo a název rozpočtu: SO 201 Most ev.č. 01011-1								ZMĚNA SOUPISU PRACÍ (SO/PS)					
								SO 201/1					
								Skupina změn 1					
Poř. č. pol.	Kód položky	Název položky	m.j.	Množství ve Smlouvě	Množství po Změně	Množství rozdílu	Cena za m.j. v Kč	Cena celkem ve Smlouvě v Kč	Změny záporné v Kč	Změny kladné v Kč	Cena celkem po Změně v Kč	Rozdíl cen celkem v Kč	Podíl cen celkem v %
1	2	3	4	5	6	7	8	9	10	11	12	13	14
31	317365	VÝZTUŽ ŘÍMS Z OCELI 10505, B500B	T	8,275	8,606	0,331	36 500,00	302 037,50	0,00	12 081,50	314 119,00	12 081,50	4,00%
38	421325	MOSTNÍ NOSNÉ DESKOVÉ KONSTRUKCE ZE ŽELEZOBETONU C30/37	M3	207,412	205,253	-2,159	14 420,00	2 990 881,04	-31 132,78	0,00	2 959 748,26	-31 132,78	-1,04%
39	421365	VÝZTUŽ MOSTNÍ DESKOVÉ KONSTRUKCE Z OCELI 10505, B500B	T	63,720	63,438	-0,282	36 500,00	2 325 780,00	-10 293,00	0,00	2 315 487,00	-10 293,00	-0,44%
40	42194B	MOSTNÍ NOSNÉ DESKOVÉ KONSTR Z OCELI S 355	T	95,200	88,864	-6,336	107 500,00	10 234 000,00	-681 120,00	0,00	9 552 880,00	-681 120,00	-6,66%
78	911ED1	SVODIDLO BETON, ÚROVEŇ ZADRŽ H3 VÝŠ 1,1M - DODÁVKA A MONTÁŽ	M	121,000	124,000	3,000	4 950,00	598 950,00	0,00	14 850,00	613 800,00	14 850,00	2,48%
		Nové položky											
		Celkem						16 451 648,54	- 722 545,78	26 931,50	15 756 034,26	- 695 614,28	

Potvrzují zároveň skutečné provedení prací a oprávněnost změny.

Za Objednatele: **Ing. Miroslav Blažek, (TDS/TDI)**

Rozpis položek a cen Změny													
Název stavby dle SoD: III/01011 Zápy, most ev.č. 01011-1 přes dálnici D10 před obcí Zápy Číslo a název SO/PS: SO 201 Most ev.č. 01011-1 Číslo a název rozpočtu: SO 201 Most ev.č. 01011-1								ZMĚNA SOUPISU PRACÍ (SO/PS)					
								SO 201/1					
								Skupina změn 4					
Poř. č. pol.	Kód položky	Název položky	m.j.	Množství ve Smlouvě	Množství po Změně	Množství rozdílu	Cena za m.j. v Kč	Cena celkem ve Smlouvě v Kč	Změny záporné v Kč	Změny kladné v Kč	Cena celkem po Změně v Kč	Rozdíl cen celkem v Kč	Podíl cen celkem v %
1	2	3	4	5	6	7	8	9	10	11	12	13	14
33	333365	VÝZTUŽ MOSTNÍCH OPĚR A KŘÍDEL Z OCELI 10505, B500B	T	32,730	40,097	7,367	36 500,00	1 194 645,00	0,00	268 895,50	1 463 540,50	268 895,50	22,51%
34	334325	MOSTNÍ PILÍŘE A STATIVA ZE ŽELEZOVÉHO BETONU DO C30/37	M3	42,903	59,411	16,508	22 150,00	950 301,45	0,00	365 652,20	1 315 953,65	365 652,20	38,48%
35	334365	VÝZTUŽ MOSTNÍCH PILÍŘŮ A STATIV Z OCELI 10505, B500B	T	3,190	4,928	1,738	36 500,00	116 435,00	0,00	63 437,00	179 872,00	63 437,00	54,48%
37	420365	VÝZTUŽ PŘECHODOVÝCH DESEK MOSTNÍCH OPĚR Z OCELI 10505, B500B	T	4,050	5,330	1,280	36 500,00	147 825,00	0,00	46 720,00	194 545,00	46 720,00	31,60%
41	42853	MOSTNÍ LOŽISKA HRNCOVÁ PRO ZATÍŽ DO 5,0MN	KUS	4,000	6,000	2,000	80 000,00	320 000,00	0,00	160 000,00	480 000,00	160 000,00	50,00%
42	42854	MOSTNÍ LOŽISKA HRNCOVÁ PRO ZATÍŽ PŘES 5,0MN	KUS	2,000	0,000	-2,000	95 000,00	190 000,00	-190 000,00	0,00	0,00	-190 000,00	-100,00%
70	87626	CHRÁNIČKY Z TRUB PLAST DN DO 80MM	M	3,000	4,000	1,000	350,00	1 050,00	0,00	350,00	1 400,00	350,00	33,33%
76	9113B1	SVODIDLO OCEL SILNIČ JEDNOSTR, ÚROVEŇ ZADRŽ H1 -DODÁVKA A MONTÁŽ	M	136,000	103,400	-32,600	3 150,00	428 400,00	-102 690,00	0,00	325 710,00	-102 690,00	-23,97%
95	936541	MOSTNÍ ODVODŇOVACÍ TRUBKA (POVRCHŮ IZOLACE) Z NEREZ OCELI	KUS	15,000	12,000	-3,000	3 450,00	51 750,00	-10 350,00	0,00	41 400,00	-10 350,00	-20,00%
		Nové položky											
101	467314	STUPNĚ A PRAHY VODNÍCH KORYT Z PROSTÉHO BETONU C25/30	M3	0,000	10,400	10,400	6 880,00	0,00	0,00	71 552,00	71 552,00	71 552,00	100,00%
		Celkem						3 400 406,45	- 303 040,00	976 606,70	4 073 973,15	673 566,70	

Odpovědný zástupce Objednatele i odpovědný zástupce Zhotovitele odsouhlasují skladbu měněných položek i nových položek, včetně jejich výměr, vyjadřujících předkládanou změnu.
Potvrzují zároveň skutečné provedení prací a oprávněnost změny.

Za Zhotovitele: Ing. Dominik Cikhart, (stavbyvedoucí)

Podpis:



Za Objednatele: Ing. Miroslav Blažek, (TDS/TDI)

Podpis:



673566,7

PŘEHLED ZAŘAZENÍ ZMĚN DO SKUPIN

Název a evidenční číslo Stavby: III/01011 Zápy, most ev.č. 01011-1 přes dálnici D10 před obcí Zápy

1	Přijatá smluvní částka bez rezervy a DPH	44 444 857,74
2=1+19+20	Aktuální smluvní částka (cena stavby)	44 422 810,16
	Aktuální smluvní částka (cena stavby) včetně DPH	53 751 600,29
3=(2/1)*100	Procento změny Přijaté smluvní částky	99,95%
4=(25/1)*100	Sledování vyhrazených změn (Skupina 1)	-1,57%
5=(28/1)*100	Sledování záměny položek (Skupina 2)	0,00%

6=32+36	Suma Změn kladných a Změn záporných Skupiny 3 a Skupiny 4	673 566,70
7=(6/1)*100	Sledování limitu 30 % - součet Skupiny 3 a Skupiny 4	1,52%
8=1*0,3	Zákonný limit 30 % pro Skupinu 3 a Skupinu 4	13 333 457,32

9=(32A/1)*100	Sledování limitu 50 % Skupina 3	0,00%
10=(36A/1)*100	Sledování limitu 50 % Skupina 4	2,88%
10A=32A+36A	Suma absolutních hodnot Změn kladných a Změn záporných pro Skupinu 3 a Skupinu 4	1 279 646,70
11=1*0,5	Zákonný limit 50 % pro Skupinu 3 a Skupinu 4	22 222 428,87

12=(1)*0,15	Limit	6 666 728,66
13=(39)/(1)	Sledování limitu v %	0,00%
14=ABS(37)+(38)	Hodnota skupiny 5	0,00

						- 1 -			- 2 -			- 3 -				- 4 -				- 5 -		
						Vyhrazené změny (Doměrky) (dle §100 zákona č. 134/2016 Sb.)			Záměna položek (dle §222 odst. (7) zákona č. 134/2016 Sb.)			Změny nepředvídané (dle §222 odst. (6) zákona č. 134/2016 Sb.)				Změny nezbytné (dle §222 odst. (5) zákona č. 134/2016 Sb.)				Změny de minimis Změny neměnicí celkovou povahu veřejné zakázky (dle §222 odst. (4) zákona č. 134/2016 Sb.)		
SO	ZBV č.	Název SO/PS / předmět Změny	Změny záporné (zadávat se znaménkem minus)	Změny kladné	Hodnota ZBV	Změny záporné (zadávat se znaménkem minus)	Změny kladné	Suma Změn záporných a Změn kladných	Změny záporné (zadávat se znaménkem minus)	Změny kladné	Suma Změn záporných a Změn kladných	Změny záporné (zadávat se znaménkem minus)	Změny kladné	Suma Změn záporných a Změn kladných	Suma absolutních hodnot Změn kladných a Změn záporných	Změny záporné (zadávat se znaménkem minus)	Změny kladné	Suma Změn záporných a Změn kladných	Suma absolutních hodnot Změn kladných a Změn záporných	Změny záporné (zadávat se znaménkem minus)	Změny kladné	limit 15 %
16	17	18	19=23+26+29+33	20=24+27+30+34+37+39	21=19+20	23	24	25=23+24	26	27	28=26+27	29	30	32=29+30	32A=ABS(29)+30	33	34	36=33+34	36A=ABS(33)+34	37	38	39=ABS(37)+38
		III/01011 Zápy, most ev.č. 01011-1 přes dálnici D10 před obcí Zápy	- 1 025 585,78	1 003 538,20	- 22 047,58	- 722 545,78	26 931,50	- 695 614,28	0,00	0,00	0,00	0,00	0,00	0,00	0,00	- 303 040,00	976 606,70	673 566,70	1 279 646,70	0,00	0,00	0,00
201	1	Změny RDS oproti PDPS dle pasportu projektanta	- 1 025 585,78	1 003 538,20	- 22 047,58	- 722 545,78	26 931,50	- 695 614,28	0,00	0,00	0,00	0,00	0,00	0,00	0,00	- 303 040,00	976 606,70	673 566,70	1 279 646,70	0,00	0,00	0,00

Poznámka: Formulář má informativní charakter a zobrazuje stav k datu předložení Změnového listu.

Přehled dalších dokladů

Číslo ZBV:	1
Název stavby:	III/01011 Zápy, most ev.č. 01011-1 přes dálnici D10 před obcí Zápy
Název stavebního objektu / provozního souboru (SO/PS):	SO 201 Most ev.č. 01011-1
Číslo SO/PS / číslo změny SO/PS:	SO 201/1

Doklad	počet listů
07 Soupis prací SO po změnách	11
08 Pasport změny v PDPS	1
09 Oznámení Zhotovitele o vzniku změny	1
10 Pokyn správce stavby	2
11 Stanovisko TDS k ZBV	2
12 Vyjádření AD k ZBV	1
13 RDS	na DVD u Objednatele
14 Vyjádření projektanta - svodidla	1
15 SO 101 Výkres 002 Situace pozemní komunikace	1
16 Výpis z Obchodního rejstříku - Mott MacDonald CZ, spol. s r.o.	2
Počet listů celkem	22

Soupis prací SO po všech změnách

Název stavby: III/01011 Zápy, most ev.č. 01011-1 přes dálnici D10 před obcí Zápy Číslo a název SO/PS: SO 201 Most ev.č. 01011-1 Číslo a název rozpočtu: SO 201 Most ev.č. 01011-1								ZMĚNA SOUPISU PRACÍ (SO/PS) 1 celkem po všech změnách					
Poř. č. pol.	Kód položky	Název položky	m.j.	Množství ve Smlouvě	Množství po Změnách	Množství rozdílu	Cena za m.j. v Kč	Cena celkem ve Smlouvě v Kč	Změny záporné v Kč	Změny kladné v Kč	Cena celkem po Změnách v Kč	Rozdíl cen celkem v Kč	Podíl cen celkem v %
1	2	3	4	5	6	7	8	9	10	11	12	13	14
1	015111	POPLATKY ZA LIKVIDACÍ ODPADŮ NEKONTAMINOVANÝCH - 17 05 04 VYTĚŽENÉ ZEMINY A HORNINY - I. TŘÍDA TĚŽITELNOSTI měřeno v ACAD: opěra O1: 37.5*4.3+56.0*(12.9-4.3-2*0.75)+(6.0*6.0*0.5*10.1+5.0*5.0*0.5*10.5)+(3.7*3.7*0.5*9.7+4.5*4.5*0.5*11.1)=1 050,684 [A] opěra O3: 25.3*4.3+43.3*(12.9-4.3-2*0.7)+(3.2*3.2*0.5*5.9+4.35*4.35*0.5*10)+(5.3*5.3*0.5*12.0)=713,911 [B] celkem: A+B=1 764,595 [C] z toho 60%: 0.60*C=1 058,757 [D] zpětné využití: (4*12.5+8.1*9+(70*4*0.5)*2)+(4.3*12.5+11*9+(67*3)*2)=957,650 [E] odvoz na skládku: (D-E)=101,107 [F] hmotnost: 2.2*F=222,435 [G]	T	222,435			150,00	33 365,25	0,00	0,00	33 365,25	0,00	0,00%
2	015112	POPLATKY ZA LIKVIDACÍ ODPADŮ NEKONTAMINOVANÝCH - 17 05 04 VYTĚŽENÉ ZEMINY A HORNINY - II. TŘÍDA TĚŽITELNOSTI měřeno v ACAD: opěra O1: 37.5*4.3+56.0*(12.9-4.3-2*0.75)+(6.0*6.0*0.5*10.1+5.0*5.0*0.5*10.5)+(3.7*3.7*0.5*9.7+4.5*4.5*0.5*11.1)=1 050,684 [A] opěra O3: 25.3*4.3+43.3*(12.9-4.3-2*0.7)+(3.2*3.2*0.5*5.9+4.35*4.35*0.5*10)+(5.3*5.3*0.5*12.0)=713,911 [B] celkem: A+B=1 764,595 [C] z toho 40%: 0.40*C=705,838 [D] hmotnost: 2.4*D=1 694,011 [E]	T	1 694,011			150,00	254 101,65	0,00	0,00	254 101,65	0,00	0,00%
3	02520	ZKOUŠENÍ MATERIÁLŮ NEZÁVISLOU ZKUŠEBNOU	KPL	1,000			50 000,00	50 000,00	0,00	0,00	50 000,00	0,00	0,00%
4	02620	ZKOUŠENÍ KONSTRUKCÍ A PRACÍ NEZÁVISLOU ZKUŠEBNOU	KPL	1,000			50 000,00	50 000,00	0,00	0,00	50 000,00	0,00	0,00%
5	02913	OSTATNÍ POŽADAVKY - ZNAČKA PRO TRIGONOMETRICKÉ SLEDOVÁNÍ Samolepící plastový geodetický odrazný terč se záměrným křížem rozměru min. 50x50 mm pro sledování mostu během výstavby. spodní stavba: 6=6,000 [A] NK: 5*6=30,000 [B] celkem: A+B=36,000 [C]	KUS	36,000			950,00	34 200,00	0,00	0,00	34 200,00	0,00	0,00%
6	029412	OSTATNÍ POŽADAVKY - VYPRACOVÁNÍ MOSTNÍHO LISTU Mostní list ve formátu .pdf a .png včetně zadání do BMS. Včetně výpočtu zatížitelnosti podle ČSN 73 6222.	KUS	1,000			40 000,00	40 000,00	0,00	0,00	40 000,00	0,00	0,00%
7	02953	OSTATNÍ POŽADAVKY - HLAVNÍ MOSTNÍ PROHLÍDKA Provedena nezávislou osobou, včetně zapracování do BMS.	KUS	1,000			35 000,00	35 000,00	0,00	0,00	35 000,00	0,00	0,00%

8	12573A	VYKOPÁVKY ZE ZEMNÍKŮ A SKLÁDEK TŘ. I - BEZ DOPRAVY Natěžení ornice z mezideponie. Natěžení zeminy pro zásyp z líce opěry a pro zemní kužely z mezideponie. měřeno v ACAD: ornice: $4*150.0*0.2=120,000$ [A] OP1: $4*12.5+8.1*9+(70*4*0.5)*2=402,900$ [B] OP3: $4.3*12.5+11*9+(67*3)*2=554,750$ [C] celkem: $A+B+C=1\,077,650$ [D]	M3	1 077,650			200,00	215 530,00	0,00	0,00	215 530,00	0,00	0,00%
9	12573B	VYKOPÁVKY ZE ZEMNÍKŮ A SKLÁDEK TŘ. I - DOPRAVA Dovoz ornice z mezideponie. Předpoklad 1 km. Dovoz zeminy pro zásyp z líce opěry a pro zemní kužely z mezideponie. Předpoklad 1 km. měřeno v ACAD: ornice: $(4*150.0*0.2)*1=120,000$ [A] OP1: $(4*12.5+8.1*9+(70*4*0.5)*2)*1=402,900$ [B] OP3: $(4.3*12.5+11*9+(67*3)*2)*1=554,750$ [C] celkem: $A+B+C=1\,077,650$ [D]	M3KM	1 077,650			45,00	48 494,25	0,00	0,00	48 494,25	0,00	0,00%
10	13173A	HLOUBENÍ JAM ZAPAŽ I NEPAŽ TŘ. I - BEZ DOPRAVY Předpoklad 60% výkopů měřeno v ACAD: opěra O1: $37.5*4.3+56.0*(12.9-4.3-2*0.75)+(6.0*6.0*0.5*10.1+5.0*5.0*0.5*10.5)+(3.7*3.7*0.5*9.7+4.5*4.5*0.5*11.1)=1\,050,684$ [A] opěra O3: $25.3*4.3+43.3*(12.9-4.3-2*0.7)+(3.2*3.2*0.5*5.9+4.35*4.35*0.5*10)+(5.3*5.3*0.5*12.0)=713,911$ [B] celkem: $A+B=1\,764,595$ [C] z toho 60%: $0.60*C=1\,058,757$ [D]	M3	1 058,757			350,00	370 564,95	0,00	0,00	370 564,95	0,00	0,00%
11	13173B	HLOUBENÍ JAM ZAPAŽ I NEPAŽ TŘ. I - DOPRAVA Předpoklad 60% výkopů, odvoz na mezideponii (předpoklad 1 km) nebo na skládku (předpoklad 20 km). měřeno v ACAD: opěra O1: $37.5*4.3+56.0*(12.9-4.3-2*0.75)+(6.0*6.0*0.5*10.1+5.0*5.0*0.5*10.5)+(3.7*3.7*0.5*9.7+4.5*4.5*0.5*11.1)=1\,050,684$ [A] opěra O3: $25.3*4.3+43.3*(12.9-4.3-2*0.7)+(3.2*3.2*0.5*5.9+4.35*4.35*0.5*10)+(5.3*5.3*0.5*12.0)=713,911$ [B] celkem: $A+B=1\,764,595$ [C] z toho 60%: $0.60*C=1\,058,757$ [D] zpětné využití: $(4*12.5+8.1*9+(70*4*0.5)*2)+(4.3*12.5+11*9+(67*3)*2)=957,650$ [E] odvoz na mezideponii: $E*1=957,650$ [F] odvoz na skládku: $(D-E)*20=2\,022,140$ [G] celkem: $F+G=2\,979,790$ [H]	M3KM	2 979,790			25,00	74 494,75	0,00	0,00	74 494,75	0,00	0,00%
12	13183A	HLOUBENÍ JAM ZAPAŽ I NEPAŽ TŘ II - BEZ DOPRAVY Předpoklad 40% výkopů. měřeno v ACAD: opěra O1: $37.5*4.3+56.0*(12.9-4.3-2*0.75)+(6.0*6.0*0.5*10.1+5.0*5.0*0.5*10.5)+(3.7*3.7*0.5*9.7+4.5*4.5*0.5*11.1)=1\,050,684$ [A] opěra O3: $25.3*4.3+43.3*(12.9-4.3-2*0.7)+(3.2*3.2*0.5*5.9+4.35*4.35*0.5*10)+(5.3*5.3*0.5*12.0)=713,911$ [B] celkem: $A+B=1\,764,595$ [C] z toho 40%: $0.40*C=705,838$ [D]	M3	705,838			390,00	275 276,82	0,00	0,00	275 276,82	0,00	0,00%

[illegible]

[illegible]

[illegible]

[illegible]

46	45131A	PODKLADNÍ A VÝPLŇOVÉ VRSTVY Z PROSTÉHO BETONU C20/25 Podkladní beton pod schodištěm a pod odlážděním. měřeno v ACAD: schodiště: $(10.8+8.1)*1.2*1.3*0.15=4,423$ [A] odláždění: $(81.4+61.6+24.4+4*1.3)*1.2*1.3*0.1+(9.3+7.8+10.1+9.8)*0.1=30,626$ [B] celkem: A+B=35,049 [C]	M3	35,049			3 920,00	137 392,08	0,00	0,00	137 392,08	0,00	0,00%
47	45157	PODKLADNÍ A VÝPLŇOVÉ VRSTVY Z KAMENIVA TĚŽENÉHO Šterkopískový podsyp pod schodištěm a dlažbou. měřeno v ACAD: pod odlážděním: $(81.4+61.6+24.4+4*1.3)*1.2*0.1+(9.3+7.8+10.1+9.8)*0.1=24,412$ [A] pod schodištěm: $(10.8+8.1)*1.2*0.1=2,268$ [B] celkem: A+B=26,680 [C]	M3	26,680			1 250,00	33 350,00	0,00	0,00	33 350,00	0,00	0,00%
48	45850	VÝPLŇ ZA OPĚRAMI A ZDMI Z KAMENIVA Zásyp základu za opěrou. měřeno v ACAD: $8.1*8.5+11.0*8.6=163,450$ [A]	M3	163,450			950,00	155 277,50	0,00	0,00	155 277,50	0,00	0,00%
49	45850	VÝPLŇ ZA OPĚRAMI A ZDMI Z KAMENIVA Šterkopísek v přechodové oblasti pro uložení těsnící folie. měřeno v ACAD: $1.6*8.5+1.52*8.6=26,672$ [A]	M3	26,672			950,00	25 338,40	0,00	0,00	25 338,40	0,00	0,00%
50	45850	VÝPLŇ ZA OPĚRAMI A ZDMI Z KAMENIVA Ochranný zásyp za opěrou s drenážní funkcí. měřeno v ACAD: $8.6*8.5+6.9*8.6=132,440$ [A]	M3	132,440			950,00	125 818,00	0,00	0,00	125 818,00	0,00	0,00%
51	45850	VÝPLŇ ZA OPĚRAMI A ZDMI Z KAMENIVA Zásyp za opěrou z propustného a nenamrzavého materiálu. měřeno v ACAD: $25.0*8.5+15.1*8.6=342,360$ [A]	M3	342,360			950,00	325 242,00	0,00	0,00	325 242,00	0,00	0,00%
52	45860	VÝPLŇ ZA OPĚRAMI A ZDMI Z MEZEROVITÉHO BETONU Mezerovitý beton nad rubovou drenáží a okolo základu pilíře P2. měřeno v ACAD: rubová drenáž: $0.1*(8.5+8.6)=1,710$ [A] základ pilíře P2: $2.35*12.0=28,200$ [B] celkem: A+B=29,910 [C]	M3	29,910			3 850,00	115 153,50	0,00	0,00	115 153,50	0,00	0,00%
53	465512	DLAŽBY Z LOMOVÉHO KAMENE NA MC Dlažba z lomového kamene. měřeno v ACAD: $(81.4+61.6+24.4+4*1.3)*1.2*0.2+(9.3+7.8+10.1+9.8)*0.2=48,824$ [A]	M3	48,824			11 550,00	563 917,20	0,00	0,00	563 917,20	0,00	0,00%
54	572211	SPOJOVACÍ POSTŘÍK Z ASFALTU DO 0,5KG/M2 Spojovací postřík. měřeno v ACAD: $2*7.5*51.95=779,250$ [A]	M2	779,250			50,00	38 962,50	0,00	0,00	38 962,50	0,00	0,00%
55	574A34	ASFALTOVÝ BETON PRO OBRUSNÉ VRSTVY ACO 11+, 11S TL. 40MM Obrusná vrstva na mostě. měřeno v ACAD: $7.5*51.95=389,625$ [A]	M2	389,625			520,00	202 605,00	0,00	0,00	202 605,00	0,00	0,00%
56	574C46	ASFALTOVÝ BETON PRO LOŽNÍ VRSTVY ACL 16+, 16S TL. 50MM Ložná vrstva na mostě. měřeno v ACAD: $7.5*51.95=389,625$ [A]	M2	389,625			580,00	225 982,50	0,00	0,00	225 982,50	0,00	0,00%
57	575C55	LITÝ ASFALT MA IV (OCHRANA MOSTNÍ IZOLACE) 16 TL. 40MM Ochrana izolace na mostě. měřeno v ACAD: $7.5*51.95=389,625$ [A]	M2	389,625			820,00	319 492,50	0,00	0,00	319 492,50	0,00	0,00%

[illegible]

71	87633	CHRÁNIČKY Z TRUB PLASTOVÝCH DN DO 150MM Chráníčka v SDP. DN 110. měřeno v ACAD: 15.0=15,000 [A]	M	15,000			290,00	4 350,00	0,00	0,00	4 350,00	0,00	0,00%
72	87634	CHRÁNIČKY Z TRUB PLASTOVÝCH DN DO 200MM Chráníčka v SDP. 4x DN 160. měřeno v ACAD: 4*15.0=60,000 [A]	M	60,000			490,00	29 400,00	0,00	0,00	29 400,00	0,00	0,00%
73	87644	CHRÁNIČKY Z TRUB PLASTOVÝCH DN DO 250MM Chráníčky pro vyústění rubové drenáže vč. navařeného límce. měřeno v ACAD: 2*2.85=5,700 [A]	M	5,700			3 150,00	17 955,00	0,00	0,00	17 955,00	0,00	0,00%
74	87913	POTRUBÍ ODPADNÍ MOSTNÍCH OBJEKTŮ Z PLAST TRUB DN DO 150 MM Svod odvodnění - TR DN 150 mm, materiál odolávající UV záření, vč. závěsných a upevňovacích prvků z korozivzdorné oceli, vč. čistících dílců, vč. kompenzátoru. měřeno v ACAD: 2*51.0=102,000 [A]	M	102,000			2 450,00	249 900,00	0,00	0,00	249 900,00	0,00	0,00%
75	9111B1	ZÁBRADLÍ SILNIČNÍ SE SVISLOU VÝPLNÍ - DODÁVKA A MONTÁŽ Zábradlí na mostě. měřeno v ACAD: 64.0+67.0=131,000 [A]	M	131,000			6 350,00	831 850,00	0,00	0,00	831 850,00	0,00	0,00%
76	9113B1	SVODIDLO OCEĽ SILNIČ JEDNOSTR, ÚROVEŇ ZADRŽ H1 -DODÁVKA A MONTÁŽ Svodidlo na předpolích. měřeno v ACAD: 4*34.0=136,000 [A] dle výkresu RDS - SO 101 - Situace pozemní komunikace příloha č.002 předpolí Brandýs: (28,0+4,35)+(28,0+4,35)=64,7m předpolí Zápy: (18,0+4,35)+(12,0+4,35)=38,7m CELKEM: 64.7 + 38.7 = 103.400 M	M	136,000	103,400	-32,600	3 150,00	428 400,00	-102 690,00	0,00	325 710,00	-102 690,00	-23,97%
77	9115C1	SVODIDLO OCEĽ MOSTNÍ JEDNOSTR, ÚROVEŇ ZADRŽ H2 - DODÁVKA A MONTÁŽ Svodidlo na mostě. měřeno v ACAD: 64.0+67.0=131,000 [A]	M	131,000			7 150,00	936 650,00	0,00	0,00	936 650,00	0,00	0,00%
78	911ED1	SVODIDLO BETON, ÚROVEŇ ZADRŽ H3 VÝŠ 1,1M - DODÁVKA A MONTÁŽ Nové betonové svodidlo pod mostem. měřeno v ACAD: 2*16.0+2*8.5+28.5+43.5=121,000 [A] Výpočet: výkres úprav pod mostem RDS 56+68=124,000 124,000-121,000=3,000 příloha č.510 dle Pasportu projektanta RDS	M	121,000	124,000	3,000	4 950,00	598 950,00	0,00	14 850,00	613 800,00	14 850,00	2,48%
79	91345	NIVELAČNÍ ZNAČKY KOVOVÉ Hřebové nivelační značky na římse. celkem: 2*5=10,000 [A]	KUS	10,000			750,00	7 500,00	0,00	0,00	7 500,00	0,00	0,00%
80	91355	EVIDENČNÍ ČÍSLO MOSTU Evidenční číslo mostu podle TKP kap. 14. celkem: 2=2,000 [A]	KUS	2,000			1 500,00	3 000,00	0,00	0,00	3 000,00	0,00	0,00%
81	917223	SILNIČNÍ A CHODNÍKOVÉ OBRUBY Z BETONOVÝCH OBRUBNÍKŮ ŠÍŘ 100MM Obrubníky 100/250 mm. měřeno v ACAD: u opěry O1: 24.8+17.9+8.0+8.0=58,700 [A] u opěry O2: 5.3+21.3=26,600 [B] celkem: A+B=85.300 [C]	M	85,300			490,00	41 797,00	0,00	0,00	41 797,00	0,00	0,00%

82	917224	SILNIČNÍ A CHODNÍKOVÉ OBRUBY Z BETONOVÝCH OBRUBNÍKŮ ŠÍŘ 150MM Obrubníky 150/300 mm. měřeno v ACAD: 4*5.0=20,000 [A]	M	20,000			520,00	10 400,00	0,00	0,00	10 400,00	0,00	0,00%
83	91818	ČELA PROPUSTU Z TRUB DN DO 400MM Z BETONU Čelo zatrubnění u opěry O3. 1=1,000 [A]	KUS	1,000			45 000,00	45 000,00	0,00	0,00	45 000,00	0,00	0,00%
84	918346	PROPUSTY Z TRUB DN 400MM Zatrubnění příkopu u opěry O3. měřeno v ACAD: 10.5=10,500 [A]	M	10,500			4 500,00	47 250,00	0,00	0,00	47 250,00	0,00	0,00%
85	919111	ŘEZÁNÍ ASFALTOVÉHO KRYTU VOZOVEK TL DO 50MM Řezaná spára na tl. ohrusné vrstvy podél římsy a u mostního závěru. měřeno v ACAD: 64.0+67.0+4*8.1=163,400 [A]	M	163,400			160,00	26 144,00	0,00	0,00	26 144,00	0,00	0,00%
86	931315	TĚSNĚNÍ DILATAČ SPAR ASF ZÁLIVKOU PRŮŘ DO 600MM2 Vyplnění řezané spáry v ohrusné vrstvě u mostního závěru. měřeno v ACAD: 4*8.1=32,400 [A]	M	32,400			120,00	3 888,00	0,00	0,00	3 888,00	0,00	0,00%
87	931316	TĚSNĚNÍ DILATAČ SPAR ASF ZÁLIVKOU PRŮŘ DO 800MM2 Vyplnění řezané spáry v ohrusné vrstvě podél římsy. měřeno v ACAD: 64.0+67.0=131,000 [A]	M	131,000			150,00	19 650,00	0,00	0,00	19 650,00	0,00	0,00%
88	93135	TĚSNĚNÍ DILATAČ SPAR PRYŽ PÁSKOU NEBO KRUH PROFILEM Předtěsnění spáry podél římsy. měřeno v ACAD: 64.0+67.0=131,000 [A]	M	131,000			190,00	24 890,00	0,00	0,00	24 890,00	0,00	0,00%
89	93151	MOSTNÍ ZÁVĚRY POVRCHOVÉ POSUN DO 60MM Mostní závěr s jednoduchým těsněním spáry nad opěrou O1. měřeno v ACAD: 11.4=11,400 [A]	M	11,400			29 580,00	337 212,00	0,00	0,00	337 212,00	0,00	0,00%
90	93152	MOSTNÍ ZÁVĚRY POVRCHOVÉ POSUN DO 100MM Mostní závěr s jednoduchým těsněním spáry nad opěrou O3. měřeno v ACAD: 11.4=11,400 [A]	M	11,400			34 580,00	394 212,00	0,00	0,00	394 212,00	0,00	0,00%
91	935212	PŘÍKOPOVÉ ŽLABY Z BETON TVÁRNIC ŠÍŘ DO 600MM DO BETONU TL 100MM Příkopové žlaby z betonu do betonového lože. Spáry utěsněné cementovou maltou MC25 XF4, vč. zemních prací, ukončení, úpravy vtoků a výtoků, základových stupňů.Kaskádovité uspořádání. Skluzy podél mostu + případně příkop pod mostem. měřeno v ACAD: skluzy podél mostu: 27.0+24.0+5.0+22.4=78,400 [A] příkop pod mostem: 25.0+19.0=44,000 [B] celkem: A+B=122,400 [C]	M	122,400			830,00	101 592,00	0,00	0,00	101 592,00	0,00	0,00%
92	93639	ZAÚSTĚNÍ SKLUZŮ (VČET DLAŽBY Z LOM KAMENE) Vývážště pod mostem podle VL4 504.82. celkem: 2=2,000 [A]	KUS	2,000			19 580,00	39 160,00	0,00	0,00	39 160,00	0,00	0,00%
93	93639	ZAÚSTĚNÍ SKLUZŮ (VČET DLAŽBY Z LOM KAMENE) Vývážště pod svislým svodem podle VL4 505.07. celkem: 2=2,000 [A]	KUS	2,000			19 580,00	39 160,00	0,00	0,00	39 160,00	0,00	0,00%
94	936532	MOSTNÍ ODVODŇOVACÍ SOUPRAVA 300/500 Mostní odvodňovače. celkem: 2*5=10,000 [A]	KUS	10,000			28 950,00	289 500,00	0,00	0,00	289 500,00	0,00	0,00%

95	936541	MOSTNÍ ODVODŇOVACÍ TRUBKA (POVRCHŮ IZOLACE) Z NEREZ OCELI	KUS	15,000	12,000	-3,000	3 450,00	51 750,00	-10 350,00	0,00	41 400,00	-10 350,00	-20,00%
		Odvodnění povrchu izolace. celkem: 2*5+2.5*2=15,000 [A]											
	ZBV 1	Výpočet: výkres odvodnění RDS =12,000 12,000-15,000=-3,000 příloha č.508 dle Pasportu projektanta RDS											
		Nové položky											
101	467314	STUPNĚ A PRAHY VODNÍCH KORYT Z PROSTÉHO BETONU C25/30	M3	0,000	10,400	10,400	6 880,00	0,00	0,00	71 552,00	71 552,00	71 552,00	100,00%
	ZBV 1	betonový práh pod dlažbu svahů - JC dle OTSKP 2022 =0,800*0,500*13*2=10,400 příloha č.001,002 dle Pasportu projektanta RDS											
		Celkem						35 575 293,58	- 1 025 585,78	1 003 538,20	35 553 246,00	- 22 047,58	-0,06%

PASPORT ZMĚNY V PDPS – pro změnu stavby (ZBV) č: 1		Počet příloh: 1/1
Stavba: (název a evidenční číslo stavby) III/01011 Zápy, most ev.č. 01011-1 přes dálnici D10 před obcí Zápy		Stavební objekt / provozní soubor (SO/PS): (číslo a název SO/PS) SO 201 – Mot ev.č. 01011-1
Název Změny: Upřesnění položek v rámci RDS		Třída změny *) B
Kdo Změnu požadoval: (organizace, u ŘSD jmenovitě) Zhotovitel		Změna projednána na technické radě dne / zápis č. j.

Podrobný technický popis Změny: Změna spočítá v upřesnění množství jednotlivých položek v návaznosti na podrobný projekt (RDS).		
Zdůvodnění Změny: Důvodem změny je upřesnění projektové dokumentace v rámci podrobného návrhu (RDS).		
Položky soupisu prací, které Změna ovlivní (kódy položek):		
Zvýšené [A]:		
317365	VÝZTUŽ ŘÍMY	T
333365	VÝZTUŽ MOSTNÍCH OPĚR	T
334325	MOSTNÍ PILÍŘE A STATIVA	M3
334365	VÝZTUŽ MOSTNÍCH PILÍŘŮ A STATIV	T
420365	VÝZTUŽ PŘECHODOVÝCH DESEK MOSTNÍCH OPĚR	T
42853	MOSTNÍ LOŽISKA HRNCOVÁ DO 5MN	KUS
87626	CHDÁNIČKY Z TRUB PLAST. DO DN 80	M
911ED1	SVODIDLO BETN, ÚROVEŇ H3	M
Snížené [B]:		
421325	MOSTNÍ NOSNÉ DESKOVÉ KONSTRUKCE ZE ŽB	M3
421365	VÝZTUŽ MOSTNÍ DESKOVÉ KONSTRUKCE	T
42198B	MOSTNÍ NOSNÉ DESK. KONSTRUKCE Z OCELI	T
42854	MOSTNÍ LOŽISKA HRNCOVÁ PŘES 5MN	KUS
936541	MOSTNÍ ODVODŇOVACÍ TRUBKY IZOLACE	KUS
Nové [C]:		
467314	STUPNĚ A PRAHY VODNÍCH KORYT Z PROST. BET.	M3
Cenový dopad Změny v rámci SO/PS: $[A]+[B]+[C] = 931\,986,20 - 922\,895,78 + 71\,552,00 = 80\,642,42 \text{ Kč}$		
Cenové ovlivnění sousedních SO/PS: není		

Hlavní inženýr projektu RDS (realizační dokumentace stavby): (obchodní firma, jméno, datum podpisu a podpis) PONTEX s. r. o., Ing. Tomáš LINDTNER	Zhotovitel: (obchodní firma, funkce, jméno, datum podpisu a podpis) Stavební firma HOBST, a.s., Ing. Dominik CIKHART
Stanovisko autorského dozoru: (souhlasím / nesouhlasím, obchodní firma, funkce, jméno, datum podpisu a podpis) Mott MacDonald CZ, s.r.o., Ing. Milan PETŘÍK	
Stanovisko HIR: (souhlasím / nesouhlasím, jméno, datum podpisu a podpis) KSÚS SK, Ing. Jan BOČEK	

*) Třída změny:

A - změna je ku prospěchu objednatele (Obchodní podmínky čl. 13.2)

B - změna vyplývá z odlišné úrovně řešení v PDPS a RDS

C - změna vyplývá z akceptace změn v legislativě (normy, TKP, TP) za účelem zvýšení užitečných parametrů nebo životnosti díla

D - změna, která vyplynula v průběhu výstavby nebo doplňujících průzkumů a měření

Objednatel:
Krajská správa a údržba silnic Středočeského kraje,
příspěvková organizace
se sídlem Zborovská 11, 150 21 Praha 5
IČO: 00066001 DIČ: CZ00066001

V Praze dne 12.04.2023

Oznámení Zhotovitele o vzniku Změny na stavbě „III/01011 Zápy, most ev.č. 01011-1 přes dálnici D10 před obcí Zápy“ s dopadem na cenu Díla.

Vážený obchodní partnere,

jakožto zhotovitel díla „III/01011 Zápy, most ev.č. 01011-1 přes dálnici D10 před obcí Zápy“ (dále též „Dílo“), které realizujeme na základě smlouvy o dílo č. Smlouvy objednatele S-2503/00066001/2022 Vás informujeme, že došlo ke vzniku / zjištění níže uvedených okolností, které povedou ke změně ceny Díla.

1) Změny jsou vyvolány rozdíly v projektové dokumentaci PDPS a schválené RDS.

Výše uvedené změny, které nemohl Objednatel při zadání Díla a Zhotovitel při podání nabídky předvídat, povedou ke změně ceny Díla. Prosíme o schválení procesování ZBV, jímž předpokládáme navýšení nákladů, které budou specifikovány v souvisejícím ZBV 1.

S pozdravem

Ing. Michal Maryško
Stavební firma HOBST a.s.
Tel: 
Em: 



Krajská správa a údržba silnic Středočeského kraje, příspěvková organizace
150 21 PRAHA 5, Zborovská 11

Společnost Zápy most 01011-1
Vedoucí společník: Stavební firma HOBST a.s.
Soběšinská 2702
190 16 Praha 9

Pokyn Objednatele k provedení změny během výstavby Díla „III/01011 Zápy, most ev.č. 01011-1 přes dálnici D10 před obcí Zápy“ – ZBV č.1

S odvoláním na článek 6 Práva a povinnosti objednatele Smlouvy o dílo S-2503/00066001/2022 ze dne 22.9. 2022, odst 6.8:

Objednatel může požadovat změnu rozsahu Díla či schválit změnu rozsahu Díla navrženou Zhotovitelem, a to při respektování povinností Objednatele dle Zákona o ZVZ a interních předpisů Objednatele, zejména pak Směrnice ředitele Objednatele ke změnám staveb (dále jen „**Směrnice**“), která tvoří přílohu č. 4 této Smlouvy. Zhotovitel bere obsah Směrnice na vědomí a zavazuje se, že při administraci změn nebude postupovat v rozporu se Směrnicí a že nebude na Objednateli uplatňovat nároky ze změn před schválením těchto změn postupem, který Směrnice stanoví. Zhotovitel je v případě takového rozhodnutí Objednatele o změně rozsahu Díla povinen Objednateli vyhovět a (i) snížit rozsah Díla nebo (ii) bez zbytečného odkladu podat nabídku na zvýšení rozsahu Díla o plnění stejného charakteru jako Dílo sjednané ve Smlouvě s tím, že:

- a) při snížení rozsahu se Cena Díla odpovídajícím způsobem sníží,
- b) při zvýšení rozsahu bude Cena Díla v nabídce Zhotovitele stanovena na základě cen uvedených v Nabídce v Oceněném soupisu prací. V případě, že není možné Cenu Díla stanovit tímto způsobem, bude Cena Díla stanovena na základě expertních cen uvedených např. v Oborovém třídníku stavebních konstrukcí a prací staveb pozemních komunikací (OTSKP-SPK) platných pro dané období nebo v cenách nižších. V případě, že není možné Cenu Díla stanovit ani tímto způsobem, bude Cena Díla stanovena ve výši ceny obvyklé v místě a čase, zjištěné na podkladě průzkumu trhu provedeného Zhotovitelem formou získání alespoň tří nezávislých nabídek jiných zhotovitelů. Doklady o provedeném průzkumu trhu a jeho výsledcích je Zhotovitel povinen předat Objednateli,
- c) změny budou administrovány postupem stanoveným ve Směrnici, přičemž snížení či zvýšení rozsahu bude upraveno písemným dodatkem Smlouvy, kterým může být i Změnový list změny stavby podepsaný ze strany osob oprávněných jednat za Objednatele a Zhotovitele,
- d) případná změna termínů plnění bude vždy sjednána formou písemného dodatku k této Smlouvě (tj. nikoliv formou Změnového listu), a to i v případě, pokud by souvisela se změnami sjednanými Změnovým listem. Změna termínů plnění je možná pouze v případě, že taková změna nemá charakter podstatné změny závazku ve smyslu § 222 Zákona o ZVZ,
- e) Zhotovitel se zavazuje vyhotovovat Změnové listy a jejich přílohy a předkládat je Objednateli výlučně ve formátu, který stanoví Směrnice.

***Krajská správa a údržba silnic Středočeského kraje, příspěvková organizace
150 21 PRAHA 5, Zborovská 11***

žádáme o změnu rozsahu díla v souladu s návrhem, který spočívá v tom, že :

Změny vyplývají z rozdílné podrobnosti zpracování PDPS a RDS, kdy v RDS dochází k upřesnění výměr a narovnání některých položek jejichž změna je nezbytná a nutná k řádnému dokončení díla z důvodu zajištění dodržení platných a smlouvou závazných norem a předpisů, k dodržení parametrů a funkčnosti celého díla. Zhotovitel zpracuje Změnové listy dle SOD – odstavce 6.8. a v souladu se Směrnicí R-SM-36, v jejím aktuálním znění. Obsah a vyčíslení změn bude ještě předmětem kontroly a supervize ze strany technického dozoru Objednatele a externí organizace, která provádí kontrolu změn v průběhu zpracování změnových listů stavby.



Jan Boček

Mostní technik, KSÚS SK

Oblast Mnichovo hradiště

BUNG CZ s. r. o.

V olšinách 2300/75
100 00 Praha 10 – Strašnice
www.bung.cz
info@bung.cz
Mobil: +420 775 857 707
E-Mail: miroslav.blazek@bung.cz

Objednatel:

Krajská správa a údržba silnic Středočeského kraje,
příspěvková organizace
Zborovská 11, 150 21 Praha 5
IČO: 00066001
DIČ: CZ00066001

V Praze dne 13.09.2023

Stanovisko TDS k předloženým a níže popsaným změnám během výstavby – ZBV č.1 akce „III/01011 Zápy, most ev.č. 01011-1 přes dálnici D10 před obcí Zápy“ s dopadem na cenu Díla.

V projektové dokumentaci PDPS pro SO201 bylo předpokládáno určité množství u pol. č. 31, 38, 39, 40, 78, které se při zpracování podrobné dokumentace RDS pro SO201 muselo pozměnit.

Změny jsou vyvolány rozdíly v projektové dokumentaci PDPS a schválené RDS. Změna spočívá v narovnání množství u pol. č. 31, 33,34, 35, 37, 38, 39, 40, 41, 42, 70, 76, 78, 95

Podkladem pro návrh změny byla schválená RDS. Změna je nezbytná a nutná k dokončení díla, práce je nutno realizovat v rámci výstavby z důvodu zajištění dodržení platných a smlouvou závazných norem, zákonů a předpisů a taktéž dodržení parametrů a funkčnosti celého systému mostu.

Návrhem řešení je narovnání množství u pol. č. 31, 33,34, 35, 37, 38, 39, 40, 41, 42, 70, 76, 78, 95 dle schválené RDS.

Celkový dopad do ceny díla je -22 047,58,- Kč bez DPH.

Jedná se o Změnu nepodstatnou, která je podle § 5, odst. 1, písm. c), resp. podle § 10 Směrnice R-SM-36 Krajské správy a údržby silnic Středočeského kraje (účinnost od 29. 5. 2017) upřesňující provádění změn závazků dle zákona č. 134/2016 Sb., o zadávání veřejných zakázek zařazena do Skupiny 4 a do skupiny 1. Zároveň se jedná o práce, které nemění celkovou povahu veřejné zakázky.

Z hlediska Zákona o zadávání veřejných zakázek č. 134/2016 Sb. tato Změna nepředstavuje vznik podstatné změny závazku a dle §100 se jedná o změnu vyhrazenou (Doměrek).

TDI provedl kontrolu zhotovitelem předloženého znění ZBV 1 včetně všech jeho příloh a konstatuje:

- 1) Doklady ZBV jsou zpracovány dle „Směrnice upřesňující provádění změn a závazků dle zákona č. 134/2016 o zadávání veřejných zakázek“ (ve znění předloženém objednatelem Prováděcí smlouvou o výkonu stálého stavebního dozoru č. S-1981/00066001/2022)
- 2) Soupis změn předložený zhotovitelem je úplný a je zpracován správně
- 3) Deklarovaná množství a výměry v soupisu změn odpovídají skutečnosti
- 4) Způsob ocenění jednotlivých položek a doložení cen v oceněném soupisu změn je zpracováno v souladu s platným zněním Smlouvy o dílo č. S-2503/00066001/2022 a „Směrnici upřesňující provádění změn a závazků dle zákona č. 134/2016 o zadávání veřejných zakázek“
- 5) Výpočty uvedené v jednotlivých tabulkách a listech příloh ZBV jsou provedeny správně a jsou vzájemně relevantní.

TDS s navrženým ZBV souhlasí.

S pozdravem

.....
BUNG CZ s.r.o.
Ing. Miroslav Blažek
jednatel

BUNG CZ spol. s r.o.
Ing. Miroslav Blažek
Technický dozor stavebníka
V Olšinách 2300/75
100 00 Praha 10

III/01011 Zápy, most ev. č. 01011-1 přes dálnici D10 před obcí Zápy
Vyjádření AD č. 05 – ZBV č.1 SO 201

Vaše ref. číslo

13. září 2023

-

Naše ref. číslo
184-MPe-2023

na základě výzvy TDS vydáváme následující vyjádření k návrhu ZBV 1 pro SO 201.

V rámci vypracování RDS bylo navrženo snížení počtu hlavních nosníků nosné konstrukce a byly navrženy úpravy spodní stavby pro zjednodušení výstavby a omezení úprav pod mostem. Dále byly v rámci RDS dopracovány podrobné výkresy výztuže spodní stavby a nosné konstrukce a výkresy ocelové konstrukce mostovky.

Zároveň bylo navrženo zkrácení svodidel u opěry 01, které je na základě vyjádření projektanta RDS v souladu s platnými předpisy (Ing. T. Lindtner, Pontex spol. s r.o.).

Tím došlo v RDS k úpravě množství položek č. 31, 38, 39, 40, 78 a dále položek 33, 34, 35, 37, 41, 42, 70 a 90 oproti předpokladům PDPS s celkovým dopadem na cenu díla -22 047.58,- Kč bez DPH.

AD konstatuje, že k navrženým změnám nemá připomínky a se ZBV č.1 souhlasí.

Vyjádření za AD vypracoval:

Ing. Milan Petřík



Stavební firma HOBST, a.s.

Ing. Dominik Cikhart

Soběšínská 2702

190 16 Praha 9

Č.j.:

Vyřizuje: Ing. Tomáš Lindtner, [redacted]
Ing. Daniel Šindler, Ph.D., tel.: [redacted]

Datum: 28. srpna 2023

**Akce: III/01011 Zápy, most ev. č. 01011-1 přes dálnici D10 před obcí
Zápy**

Věc: Délka svodidel za mostem

V zadávací dokumentaci je správně navržena délka svodidla za mostem 28 m, tedy minimální délka dle TP 203 článku 5.3.1 prvního odstavce. Uvedený návrh však nebyl zkoordinován s navazující stavbou II/101 Brandýs nad Labem – přeložka, do kterého prodloužení svodidla za mostem zasahuje. V rámci této stavby, které byla provedena v předstihu před opravou mostu, nebyla provedena úprava tělesa komunikace pro možné osazení svodidla.


Vzhledem k výše uvedenému nesouladu projektant RDS navrhuje vyřešit situaci za využití druhého resp. třetího odstavce, které umožňují u silnic II. a III. třídy individuální řešení resp. v místech se sníženým nebezpečím zkrátit délku svodidla na 12 m. V místě do navazující křižovatky za mostem tak je navrženo svodidlo délky 12 m s navazujícím krátkým výškovým náběhem. Plná výška svodidla je tedy osazena v části komunikace této stavby a do navazující stavby zasahuje pouze výškový náběh. Náběh svodidla je možné osadit do zúženého tělesa násypu.

Navržené řešení je v souladu s možnostmi TP203 – Ocelová svodidla. Současně navržené řešení splňuje požadavky na zachytý systém charakteru převáděné komunikace.

Ing. Tomáš Lindtner
Zodpovědný projektant

Pontex, spol. s r.o.
Bezová 1658/1
147 00 Praha 4-Braník

Situace pozemní komunikace
M 1:150

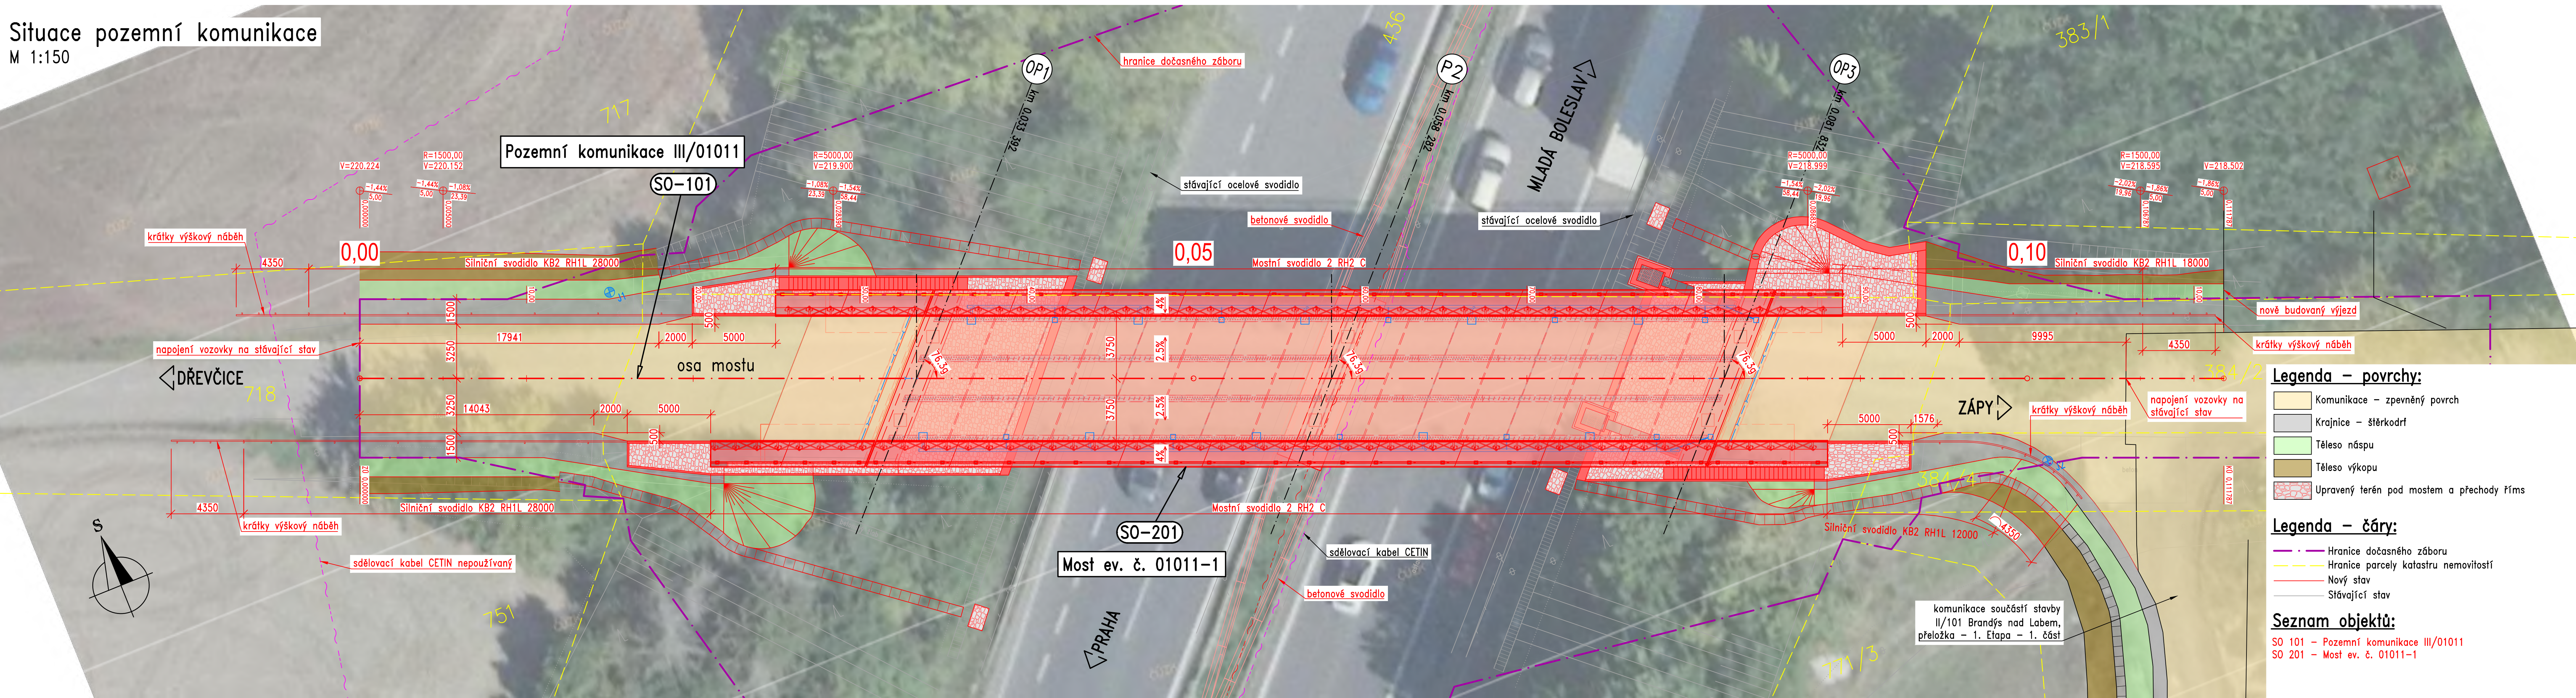

Legenda – povrchy:

- Komunikace – zpevněný povrch
- Krajnice – štěrkodrt
- Těleso náspu
- Těleso výkopu
- Upravený terén pod mostem a přechody říms

Legenda – čáry:

- Hranice dočasného záboru
- Hranice parcely katastru nemovitostí
- Nový stav
- Stávající stav

Seznam objektů:

- SO 101 – Pozemní komunikace III/01011
- SO 201 – Most ev. č. 01011-1

KONCEPT

d		
c		
b		
a		
č.	TEXT ZMĚNY – ODŮVODNĚNÍ	DATUM PODPIS

Objednatel stavby:	Středočeský kraj Krajský úřad Zborovská 11 150 21 Praha 5	Razítko:
		Ověřil:
		Datum:
		Podpis:

Technický dozor stavebníka:	BUNG CZ s.r.o. V Olšinách 2300/75 100 00 Praha 10	Razítko:
		Ověřil:
		Datum:
		Podpis:

Autorský dozor:	Mott MacDonald CZ, spol. s r.o. Národní 984/15 110 00 Praha 1 Česká republika	Razítko:
		Ověřil:
		Datum:
		Podpis:

Zhotovitel stavby:	Stavební firma HOBST, a.s. Soběšínská 2702 190 16 Praha 9	Razítko:
		Ověřil:
		Datum:
		Podpis:

Výškový systém:	Bpv	Souřadnicový systém:	S-JTSK
Číslo zakázky:	22 241 00	HIP:	
Schválil:	Ing. Petr SOUČEK	Zodp. projektant:	Ing. Tomáš LINDTNER
			604643235, tin@pontex.cz
Tech. kontrola:	Ing. Daniel ŠINDLER, Ph.D.	Vypracoval:	Ing. Tomáš LINDTNER
	724007830, dsn@pontex.cz		604643235, tin@pontex.cz



Objednatel:	Středočeský kraj	Obec:	Zápy	Kraj:	Středočeský
Akce:	III/01011 Zápy, most ev. č. 01011-1 přes dálnici D10 před obcí Zápy	Datum:	Stupeň		
Část:	000 – Přehledné výkresy	01/2023	RDS		
Objekt:	SO 201 – Most ev. č. 01011-1	Souprava	Č. přílohy		
Příloha:	Situace pozemní komunikace				002

Výpis

z obchodního rejstříku, vedeného
Městským soudem v Praze
oddíl C, vložka 14051

Datum vzniku a zápisu:	8. března 1993
Spisová značka:	C 14051 vedená u Městského soudu v Praze
Obchodní firma:	Mott MacDonald CZ, spol. s r.o.
Sídlo:	Národní 984/15, Staré Město, 110 00 Praha 1
Identifikační číslo:	485 88 733
Právní forma:	Společnost s ručením omezeným
Předmět podnikání:	projektová činnost ve výstavbě výkon zeměměřičských činností výroba, obchod a služby neuvedené v přílohách 1 až 3 živnostenského zákona Činnost účetních poradců, vedení účetnictví, vedení daňové evidence Geologické práce poskytování služeb v oblasti bezpečnosti a ochrany zdraví při práci
Statutární orgán:	
Jednatel:	Ing. JAN LOŠKO, Ph.D., dat. nar. 9. dubna 1983 Dědinova 2008/13, Chodov, 148 00 Praha 4 Den vzniku funkce: 22. srpna 2016
jednatel:	JAMES HUW KEIR HARRIS, dat. nar. 28. června 1968 LS290AP Ilkley, Ashfield, 1 Stubham Rise, Spojené království Velké Británie a Severního Irska Den vzniku funkce: 5. dubna 2019
jednatel:	IAN MARTIN RICHARD GALBRAITH, dat. nar. 18. července 1963 SW154LA Londýn, 4 Ponsonby Road, Putney Heath, Spojené království Velké Británie a Severního Irska Den vzniku funkce: 5. dubna 2019
jednatel:	Ing. MICHAL BABIČ, dat. nar. 9. července 1970 Magistrů 1529/11, Michle, 140 00 Praha 4 Den vzniku funkce: 1. dubna 2022
Počet členů:	4
Způsob jednání:	Jednatelé jednají za společnost vůči třetím osobám vždy dva společně.
Prokura:	Ing. ONDŘEJ KOKEŠ, dat. nar. 17. února 1975 Rajmonova 1198/13, Kobylisy, 182 00 Praha 8 Ing. PETR MAKÁSEK, Ph.D., dat. nar. 21. listopadu 1981 K Nové Vsi č.ev. 633/10, Jinonice, 158 00 Praha 5 Mgr. Ing. MICHAL BERNAT, Ph.D., dat. nar. 3. února 1980 Botanická 821/29, Veveří, 602 00 Brno Ing. PETR HAVLAN, dat. nar. 27. března 1979 Riegrova 1882/13, Předměstí, 568 02 Svitavy K zastupování a podepisování za společnost je třeba souhlasného projevu vůle dvou prokuristů.
Společníci:	

Společník:	MOTT MACDONALD INTERNATIONAL LIMITED Mott MacDonald House, 8-10 Sydenham Road, Croydon, Surrey, CRO 2EE, Spojené království Velké Británie a Severního Irska
Podíl:	Vklad: 80 000,- Kč Splaceno: 100% Obchodní podíl: 99,9 % Druh podílu: základní Kmenový list: nebyl vydán
Společník:	MOTT MACDONALD HOLDCO LIMITED CRO2EE Croydon, Surrey, 8-10 Sydenham Road, Spojené království Velké Británie a Severního Irska Registrační číslo: 1160930
Podíl:	Vklad: 20 000,- Kč Splaceno: 100% Obchodní podíl: 0,1 % Druh podílu: základní Kmenový list: nebyl vydán
Základní kapitál:	100 000,- Kč
Ostatní skutečnosti:	Datum založení společnosti 21.1.93 Obchodní korporace se podřídila zákonu jako celku postupem podle § 777 odst. 5 zákona č. 90/2012 Sb., o obchodních společnostech a družstvech.