

Krycí list ZBV

Název Stavby dle SoD:

III/01011 Zápy, most ev.č. 01011-1 přes dálnici D10 před obcí Zápy

Název stavebního objektu/provozního souboru (SO/PS):

SO 101 Pozemní komunikace III/01011

Číslo SO/PS /

/ pořadí Změny SO/PS:

SO 101/1

Číslo ZBV:

4

Objednatel: Krajská správa a údržba silnic Středočeského kraje, příspěvková organizace
Zborovská 81/11, 150 21 Praha 5, Smíchov
IČ: 00066001

Zhotovitel: **Společnost Zápy most 01011-1**

Vedoucí společník:

Stavební firma HOBST a.s.

Soběšínská 2702, 190 16 Praha 9

IČ:48033251

Druhý společník:

FIRESTA-Fišer, rekonstrukce, stavby a.s.

Mlýnská 388/68, 602 00 Brno

IČ: 25317628

Rekapitulace ZBV č. 4 dle Skupin 1, 2, 3, 4, 5

ZBV č./ Skupina	Cena navrhovaných Změn záporných	Cena navrhovaných Změn kladných	Cena navrhovaných Změn záporných a Změn kladných celkem
4.1	0,00	0,00	0,00

ZBV č./ Skupina	Cena navrhovaných Změn záporných	Cena navrhovaných Změn kladných	Cena navrhovaných Změn záporných a Změn kladných celkem
4.2	0,00	0,00	0,00

ZBV č./ Skupina	Cena navrhovaných Změn záporných	Cena navrhovaných Změn kladných	Cena navrhovaných Změn záporných a Změn kladných celkem
4.3	0,00	0,00	0,00

ZBV č./ Skupina	Cena navrhovaných Změn záporných	Cena navrhovaných Změn kladných	Cena navrhovaných Změn záporných a Změn kladných celkem
4.4	-68 102,22	0,00	-68 102,22

ZBV č./ Skupina	Cena navrhovaných Změn záporných	Cena navrhovaných Změn kladných	Cena navrhovaných Změn záporných a Změn kladných celkem
4.5	0,00	0,00	0,00

ZBV č./ SUMA	Cena navrhovaných Změn záporných	Cena navrhovaných Změn kladných	Cena navrhovaných Změn záporných a Změn kladných celkem
4	-68 102,22	0,00	-68 102,22

Části ZBV se číslují číslem ZBV, za kterým je tečka a index udávající číslo Skupiny.

Stejný systém číslování se používá pro jednotlivé Změnové listy (02)

a pro Rozpis ocenění změn položek (04).

Změnový list

Název Stavby dle SoD: III/01011 Zápy, most ev.č. 01011-1 přes dálnici D10 před obcí Zápy Název stavebního objektu/provozního souboru (SO/PS): SO 101 Pozemní komunikace III/01011	Číslo SO/PS / / pořadí Změny SO/PS: SO 101/1	Číslo ZBV / Skupina změny: 4.4
--	---	--

Strany smlouvy o dílo **S-2503/00066001/2022** na realizaci uvedené Stavby uzavřené dne **22.09.2022** (dále jen Smlouva):

Objednatel: Krajská správa a údržba silnic Středočeského kraje, příspěvková organizace se sídlem Zborovská 81/11, 150 21 Praha 5, Smíchov

Zhotovitel: **Společnost Zápy most 01011-1 ; Vedoucí společník: Stavební firma HOBST a.s., Soběšínská 2702, 190 16**

<u>Přílohy Změnového listu:</u>			<u>Příjemce</u>
1. Krycí list	1	počet listů	Objednatel
2. Změnový list	2	počet listů	Zhotovitel
3. Zápis o projednání ocenění soupisu prací	1	počet listů	Projektant (AD)
4. Rozpis ocenění Změn položek	1	počet listů	Stavební dozor
5. Přehled zařazení změn do Skupin	1	počet listů	
6. Přehled dokladů	1	počet listů	
7. Soupis prací SO po všech změnách	2	počet listů	
Další doklady dle přehledu dokladů	15	počet listů	

Iniciátor Změny: Zhotovitel

Popis a zdůvodnění Změny: Vozovka na předpolí směr Zápy

Změna spočítá v upřesnění výměry vozovkových vrstev na předpolí směr Zápy.

Změny jsou vyvolány upřesnění napojení komunikace III/01011 v kolizi mezi stavbami "III/01011 Zápy, most ev. č. 01011-1 přes dálnici D10 před obcí Zápy" se stavbou "obchvatu Zápy". Dokončení stavby obchvatu proběhlo během realizace této stavby, nově provedená hrana vozovky ze stavby obchvatu byla zohledněna v revizi výkresů RDS pro SO 101 – Pozemní komunikace III/01011 (Příloha č.11 Výkres 002 Situace pozemní komunikace) a ve Změnovém rozpočtu od projektanta RDS (Příloha č.12 Rozdílový soupis prací projektant). Poloha hrany vozovky obchvatu je doložena na fotografiích (Příloha č.13 Fotodokumentace)

Tato Změna má vliv na změnu množství pol. č. 2, 3, 4, 5, 6, 7, 8, 9

Celková hodnota této Změny je -68.102,22 Kč bez DPH.

Jedná se o Změnu nepodstatnou, která je podle § 5, odst. 1, písm. c), resp. podle § 10 Směrnice R-SM-36 Krajské správy a údržby silnic Středočeského kraje (účinnost od 29. 5. 2017) upřesňující provádění změn závazků dle zákona č. 134/2016 Sb., o zadávání veřejných zakázek zařazena do Skupiny 4. Zároveň se jedná o práce, které nemění celkovou povahu veřejné zakázky.

Z hlediska Zákona o zadávání veřejných zakázek č. 134/2016 Sb. tato Změna nepředstavuje vznik podstatné změny závazku a dle § 222, odst. 5) se jedná o změnu nezbytnou.

Údaje v Kč bez DPH:

Cena navrhovaných Změn záporných	Cena navrhovaných Změn kladných	Cena navrhovaných Změn záporných a Změn kladných celkem	Součet absolutních hodnot Změn kladných a Změn záporných
-68 102,22	0,00	-68 102,22	68 102,22

Technická pomoc Objednatele jméno **Daniel Löffler** podpis

Podpis vyjadřuje souhlas se Změnou:

Zhotovitel (stavbyvedoucí): jméno **Ing. Dominik Cikhart** podpis

Projektant (autorský dozor): jméno **Ing. Jan Loško, Ph.D.** podpis

Stavební dozor: jméno **Ing. Miroslav Blažek** podpis

Supervize (Regionální dotační kancelář) jméno podpis

Zástupce objednatel odpovědný za cenové
projednání změny jméno **Ing. Jaroslava Jurková** podpis

Zástupce Objednatele: jméno **Jan Boček** podpis

Objednatel a Zhotovitel se dohodli, že u tohoto SO/PS, který je součástí uvedené Stavby, budou provedeny Změny, jež jsou podrobně popsány, zdůvodněny, dokladovány a oceněny v Dokumentaci této Změny. Smluvní strany shodně prohlašují, že Změny dle tohoto Změnového listu nejsou zlepšením dle čl. 13.2 **Obchodních podmínek**. **Tento Změnový list představuje Dodatek Smlouvy o dílo.** Smlouva se mění v rozsahu upraveném v tomto Změnovém listu. V ostatním zůstávají práva a povinnosti Objednatele a Zhotovitele sjednané ve Smlouvě nedotčeny. Na důkaz toho připojují příslušné osoby oprávněné jednat jménem nebo v zastoupení Objednatele a Zhotovitele své podpisy.

Objednatel (Oprávněná osoba): jméno **Ing. Jan Fidler, DiS.** podpis

Zhotovitel: jméno **Ondřej Cikhart** podpis

ZÁPIS

**o projednání ocenění soupisu prací a ceny stavebního objektu/provozního souboru (SO/PS)
pro všechny skupiny - pro ZBV číslo: 4**

Název Stavby: III/01011 Zápy, most ev.č. 01011-1 přes dálnici D10 před obcí Zápy	
Číslo SO/PS / číslo Změny SO/PS:	SO 101/1
Název stavebního objektu/provozního souboru (SO/PS): SO 101 Pozemní komunikace III/01011	

Údaje v Kč bez DPH

Cena SO/PS dle Smlouvy
1 - zadat
1 012 447,45

Poznámka: Cenu všech Změn záporných v předchozích Změnách na SO/PS a cenu navrhovaných Změn záporných na SO/PS je nutno zadávat se znaménkem mínus (-).

Cena SO/PS v předchozích ZBV:

Údaje v Kč bez DPH

	Cena všech Změn záporných v předchozích Změnách na SO/PS	Cena všech Změn kladných v předchozích Změnách na SO/PS	Cena SO/PS po všech předchozích Změnách	Rozdíl ceny SO/PS po všech předchozích Změnách a ve Smlouvě
2	3 - zadat	4 - zadat	5=1+3+4	6=5-1
stavební/montážní práce	0,00	0,00	1 012 447,45	0,00

Cena SO/PS v této ZBV a po této ZBV:

Údaje v Kč bez DPH

	Cena navrhovaných Změn záporných na SO/PS	Cena navrhovaných Změn kladných na SO/PS	Cena všech Změn kladných na SO/PS (předchozích a navrhovaných)	Cena všech Změn kladných na SO/PS k ceně SO/PS dle Smlouvy v %
7	8 - zadat	9 - zadat	10=4+9	11=10/1
stavební/montážní práce	-68 102,22	0,00	0,00	0,00%

Cena SO/PS po této ZBV:

Údaje v Kč bez DPH

	Cena všech Změn záporných na SO/PS (předchozích a navrhovaných)	Cena SO/PS po této Změně	Rozdíl ceny SO/PS po této Změně oproti ceně SO/PS dle Smlouvy	Rozdíl ceny SO/PS po této Změně oproti ceně SO/PS dle Smlouvy v %
12	13=3+8	14=1+13+10	15=14-1	16=15/1
stavební/montážní práce	-68 102,22	944 345,23	-68 102,22	-6,73%

Rozpis položek a cen Změny													
Název stavby dle SoD: III/01011 Zápy, most ev.č. 01011-1 přes dálnici D10 před obcí Zápy Číslo a název SO/PS: SO 101 Pozemní komunikace III/01011 Číslo a název rozpočtu: SO 101 Pozemní komunikace III/01011								ZMĚNA SOUPISU PRACÍ (SO/PS)					
								SO 101/1					
								Skupina změn 4					
Poř. č. pol.	Kód položky	Název položky	m.j.	Množství ve Smlouvě	Množství po Změně	Množství rozdílu	Cena za m.j. v Kč	Cena celkem ve Smlouvě v Kč	Změny záporné v Kč	Změny kladné v Kč	Cena celkem po Změně v Kč	Rozdíl cen celkem v Kč	Podíl cen celkem v %
1	2	3	4	5	6	7	8	9	10	11	12	13	14
2	56313	VOZOVKOVÉ VRSTVY Z MECHANICKY ZPEVNĚNÉHO KAMENIVA TL. DO 150MM	M2	394,680	363,106	-31,574	250,00	98 670,00	-7 893,50	0,00	90 776,50	-7 893,50	-8,00%
3	56334	VOZOVKOVÉ VRSTVY ZĚ ŠTĚRKODRTI TL. DO 200MM	M2	579,120	532,790	-46,330	250,00	144 780,00	-11 582,50	0,00	133 197,50	-11 582,50	-8,00%
4	56963	ZPEVNĚNÍ KRAJNIC Z RECYKLOVANÉHO MATERIÁLU TL DO 150MM	M2	105,900	97,428	-8,472	200,00	21 180,00	-1 694,40	0,00	19 485,60	-1 694,40	-8,00%
5	572121	INFILTRAČNÍ POSTŘIK ASFALTOVÝ DO 1,0KG/M2	M2	400,920	368,846	-32,074	40,00	16 036,80	-1 282,96	0,00	14 753,84	-1 282,96	-8,00%
6	572211	SPOJOVACÍ POSTŘIK Z ASFALTU DO 0,5KG/M2	M2	448,875	412,965	-35,910	40,00	17 955,00	-1 436,40	0,00	16 518,60	-1 436,40	-8,00%
7	574A34	ASFALTOVÝ BETON PRO OBRUSNÉ VRSTVY ACO 11+, 11S TL. 40MM	M2	448,875	412,965	-35,910	550,00	246 881,25	-19 750,50	0,00	227 130,75	-19 750,50	-8,00%
8	574E76	ASFALTOVÝ BETON PRO PODKLADNÍ VRSTVY ACP 16+, 16S TL. 80MM	M2	420,000	386,400	-33,600	690,00	289 800,00	-23 184,00	0,00	266 616,00	-23 184,00	-8,00%
9	57621	POSYP KAMENIVEM DRCENÝM 5KG/M2	M2	399,360	367,411	-31,949	40,00	15 974,40	-1 277,96	0,00	14 696,44	-1 277,96	-8,00%
		Celkem						851 277,45	- 68 102,22	0,00	783 175,23	- 68 102,22	-8,00%

Odpovědný zástupce Objednatele i odpovědný zástupce Zhotovitele odsouhlasují skladbu měněných položek i nových položek, včetně jejich výměr, vyjadřujících předkládanou změnu.
Potvrzují zároveň skutečné provedení prací a oprávněnost změny.

Za Zhotovitele: Ing. Dominik Cíkhart, (stavbyvedoucí)

Podpis:



Za Objednatele: Ing. Miroslav Blažek, (TDS/TDI)

Podpis:



PŘEHLED ZAŘAZENÍ ZMĚN DO SKUPIN

Název a evidenční číslo Stavby: III/01011 Zápy, most ev.č. 01011-1 přes dálnici D10 před obcí Zápy

1	Přijátá smluvní částka bez rezervy a DPH	44 444 857,74
2=1+19+20	Aktuální smluvní částka (cena stavby)	50 345 765,26
	Aktuální smluvní částka (cena stavby) včetně DPH	60 918 375,96
3=(2/1)*100	Procento změny Přijaté smluvní částky	113,28%
4=(25/1)*100	Sledování vyhrazených změn (Skupina 1)	-1,57%
5=(28/1)*100	Sledování záměny položek (Skupina 2)	0,00%

6=32+36	Suma Změn kladných a Změn záporných Skupiny 3 a Skupiny 4	6 664 624,02
7=(6/1)*100	Sledování limitu 30 % - součet Skupiny 3 a Skupiny 4	15,00%
8=1*0,3	Zákonný limit 30 % pro Skupinu 3 a Skupinu 4	13 333 457,32

9=(32A/1)*100	Sledování limitu 50 % Skupina 3	3,42%
10=(36A/1)*100	Sledování limitu 50 % Skupina 4	13,34%
10A=32A+36A	Suma absolutních hodnot Změn kladných a Změn záporných pro Skupinu 3 a Skupinu 4	7 452 854,02
11=1*0,5	Zákonný limit 50 % pro Skupinu 3 a Skupinu 4	22 222 428,87

12=(1)*0,15	Limit	6 666 728,66
13=(39)/(1)	Sledování limitu v %	0,00%
14=ABS(37)+(38)	Hodnota skupiny 5	0,00

						- 1 -			- 2 -			- 3 -				- 4 -				- 5 -		
						Vyhrazené změny (Doměrky) (dle §100 zákona č. 134/2016 Sb.)			Záměna položek (dle §222 odst. (7) zákona č. 134/2016 Sb.)			Změny nepředvídané (dle §222 odst. (6) zákona č. 134/2016 Sb.)				Změny nezbytné (dle §222 odst. (5) zákona č. 134/2016 Sb.)				Změny de minimis Změny neménící celkovou povahu veřejné zakázky (dle §222 odst. (4) zákona č. 134/2016 Sb.)		
SO	ZBV č.	Název SO/PS / předmět Změny	Změny záporné (zadávat se znaménkem minus)	Změny kladné	Hodnota ZBV	Změny záporné (zadávat se znaménkem minus)	Změny kladné	Suma Změn záporných a Změn kladných	Změny záporné (zadávat se znaménkem minus)	Změny kladné	Suma Změn záporných a Změn kladných	Změny záporné (zadávat se znaménkem minus)	Změny kladné	Suma Změn záporných a Změn kladných	Suma absolutních hodnot Změn kladných a Změn záporných	Změny záporné (zadávat se znaménkem minus)	Změny kladné	Suma Změn záporných a Změn kladných	Suma absolutních hodnot Změn kladných a Změn záporných	Změny záporné (zadávat se znaménkem minus)	Změny kladné	limit 15 %
16	17	18	19=23+26+29+33	20=24+27+30+34+37+39	21=19+20	23	24	25=23+24	26	27	28=26+27	29	30	32=29+30	32A=ABS(29)+30	33	34	36=33+34	36A=ABS(33)+34	37	38	39=ABS(37)+38
		III/01011 Zápy, most ev.č. 01011-1 přes dálnici D10 před obcí Zápy	- 1 184 763,00	7 085 670,52	5 900 907,52	- 722 545,78	26 931,50	- 695 614,28	0,00	0,00	0,00	0,00	1 522 227,29	1 522 227,29	1 522 227,29	- 394 115,00	5 536 511,73	5 142 396,73	5 930 626,73	0,00	0,00	0,00
201	1	Změny RDS oproti PDPS dle pasportu projektanta	- 1 025 585,78	1 003 538,20	- 22 047,58	- 722 545,78	26 931,50	- 695 614,28	0,00	0,00	0,00	0,00	0,00	0,00	0,00	- 303 040,00	976 606,70	673 566,70	1 279 646,70	0,00	0,00	0,00
001	2	Množství vybouraného betonu mostovky a zakrytých konstrukcí	0,00	1 522 227,29	1 522 227,29	0,00	0,00	0,00	0,00	0,00	0,00	0,00	1 522 227,29	1 522 227,29	1 522 227,29	0,00	0,00	0,00	0,00	0,00	0,00	0,00
180	3	Změna skutečně provedeného DIO oproti PDPS	- 91 075,00	4 559 905,03	4 468 830,03	0,00	0,00	0,00	0,00	0,00	0,00	0,00	0,00	0,00	0,00	- 91 075,00	4 559 905,03	4 468 830,03	4 650 980,03	0,00	0,00	0,00
101	4	Vozovka na předpolí směr Zápy	- 68 102,22	0,00	- 68 102,22	0,00	0,00	0,00	0,00	0,00	0,00	0,00	0,00	0,00	0,00	- 68 102,22	0,00	-68 102,22	68 102,22	0,00	0,00	0,00

Poznámka: Formulář má informativní charakter a zobrazuje stav k datu předložení Změnového listu.

Přehled dalších dokladů

Číslo ZBV:	4
Název stavby:	III/01011 Zápy, most ev.č. 01011-1 přes dálnici D10 před obcí Zápy
Název stavebního objektu / provozního souboru (SO/PS):	SO 101 Pozemní komunikace III/01011
Číslo SO/PS / číslo změny SO/PS:	SO 101/1

Doklad	počet listů
07 Soupis prací SO po změnách	2
08 Oznámení Zhotovitele o vzniku změny	1
09 Pokyn správce stavby	2
10 Zápis z KD č.09 02.05.2023	3
11 Výkres 002 Situace pozemní komunikace	1
12 Rozdílový soupis prací projektant	2
13 Fotodokumentace	1
14 Stanovisko TDS k ZBV	2
15 Vyjádření AD k ZBV	1
16 Výpis z Obchodního rejstříku - Mott MacDonald CZ, spol. s r.o.	2
Počet listů celkem	17

Soupis prací SO po všech změnách

Název stavby: III/01011 Zápý, most ev.č. 01011-1 přes dálnici D10 před obcí Zápý

Číslo a název SO/PS: SO 101 Pozemní komunikace III/01011

Číslo a název rozpočtu: SO 101 Pozemní komunikace III/01011

ZMĚNA SOUPISU PRACÍ (SO/PS)

1

celkem po všech změnách

[illegible]

7	574A34	ASFALTOVÝ BETON PRO OBRUSNÉ VRSTVY ACO 11+, 11S TL. 40MM	M2	448,875	412,965	-35,910	550,00	246 881,25	-19 750,50	0,00	227 130,75	-19 750,50	-8,00%
		Obrusná vrstva na předpolích. měřeno v ACAD: 7.5*59.85=448,875 [A]											
	ZBV4	změna množství v návaznosti na napojení vozovky na předpolí za opěrou směr Zápy na již provedenou vozovku stavby "Obchvat Zápy" Nově dle zaměření geodeta: 412,965 m2 CELKEM: 412,965 - 448,875 = -35,910 M2											
8	574E76	ASFALTOVÝ BETON PRO PODKLADNÍ VRSTVY ACP 16+, 16S TL. 80MM	M2	420,000	386,400	-33,600	690,00	289 800,00	-23 184,00	0,00	266 616,00	-23 184,00	-8,00%
		Podkladní vrstva na předpolích. měřeno v ACAD: 7.5*(29.7+26.3)=420,000 [A]											
	ZBV4	změna množství v návaznosti na napojení vozovky na předpolí za opěrou směr Zápy na již provedenou vozovku stavby "Obchvat Zápy" Nově dle zaměření geodeta: 386,400 m2 CELKEM: 386,400 - 420,000 = -33,600 M2											
9	57621	POSYP KAMENIVEM DRCENÝM 5KG/M2	M2	399,360	367,411	-31,949	40,00	15 974,40	-1 277,96	0,00	14 696,44	-1 277,96	-8,00%
		Posyp infiltračního postřiku na předpolích, frakce 2/4 - 3kg/m2. měřeno v ACAD: 7.8*(27.3+23.9)=399,360 [A]											
	ZBV4	změna množství v návaznosti na napojení vozovky na předpolí za opěrou směr Zápy na již provedenou vozovku stavby "Obchvat Zápy" Nově dle zaměření geodeta: 367,411 m2 CELKEM: 367,411 - 399,360 = -31,949 M2											
10	915111	VODOROVNÉ DOPRAVNÍ ZNAČENÍ BARVOU HLADKÉ - DODÁVKA A POKLÁDKA	M2	70,000			290,00	20 300,00	0,00	0,00	20 300,00	0,00	0,00%
		2 x vodící proužek 1 x střední dělicí čára měřeno v ACAD: 112.0*(2*0.25+0.125)=70,000 [A]											
11	915221	VODOR DOPRAV ZNAČ PLASTEM STRUKTURÁLNÍ NEHLUČNÉ - DOD A POKLÁDKA	M2	14,000			550,00	7 700,00	0,00	0,00	7 700,00	0,00	0,00%
		1 x střední dělicí čára měřeno v ACAD: 112.0*0.125=14,000 [A]											
12	915231	VODOR DOPRAV ZNAČ PLASTEM PROFIL ZVUČÍCÍ - DOD A POKLÁDKA	M2	56,000			550,00	30 800,00	0,00	0,00	30 800,00	0,00	0,00%
		2 x vodící proužek měřeno v ACAD: 112.0*2*0.25=56,000 [A]											
		Celkem						1 012 447,45	- 68 102,22	0,00	944 345,23	- 68 102,22	-6,73%



HOBST



Držitel CERTIFIKACE dle ČSN EN ISO 9001:2016 a ČSN EN ISO 14 001:2016

Objednatel:
Krajská správa a údržba silnic Středočeského kraje,
příspěvková organizace
se sídlem Zborovská 11, 150 21 Praha 5
IČO: 00066001 DIČ: CZ00066001

V Praze dne 03.05.2023

Oznámení Zhotovitele o vzniku Změny na stavbě „III/01011 Zápy, most ev.č. 01011-1 přes dálnici D10 před obcí Zápy“ s dopadem na cenu Díla.

Vážený obchodní partnere,

jakožto zhotovitel díla „III/01011 Zápy, most ev.č. 01011-1 přes dálnici D10 před obcí Zápy“ (dále též „Dílo“), které realizujeme na základě smlouvy o dílo č. Smlouvy objednatele S-2503/00066001/2022 Vás informujeme, že došlo ke vzniku / zjištění níže uvedených okolností, které povedou ke změně ceny Díla.

- 1) Změny jsou vyvolány upřesnění napojení komunikace III/01011 v kolizi mezi stavbami III/01011 Zápy, most ev. č. 01011-1 přes dálnici D10 před obcí Zápy se stavbou obchvatu Zápy. Změny se týkají objektu SO 101 – Pozemní komunikace III/01011.

Výše uvedené změny, které nemohl Objednatel při zadání Díla a Zhotovitel při podání nabídky předvídat, povedou ke změně ceny Díla. Prosíme o schválení procesování ZBV, jímž předpokládáme snížení nákladů, které budou specifikovány v souvisejícím ZBV 4.

S pozdravem

Ing. Michal Maryško
Stavební firma HOBST a.s.

Tel:

Ema

Korespondenční adresa:

Stavební firma HOBST a.s.

Mstětická 533

250 91 Zeleneč

Fakturační adresa:

Stavební firma HOBST a.s.

Soběšínská 2702

190 16 Praha 9

IČO: 48033251

DIČ: CZ48033251

Bankovní spojení: KB Praha

Číslo účtu: 38505071/0100

Tel./fax: 281 926 126

E-mail: hobst@hobst.cz

Internet: <http://www.hobst.cz>

**Krajská správa a údržba silnic Středočeského kraje, příspěvková organizace
150 21 PRAHA 5, Zborovská 11**

Společnost Zápy most 01011-1
Vedoucí společník: Stavební firma HOBST a.s.
Soběšínská 2702
190 16 Praha 9

Pokyn Objednatele k provedení změny během výstavby Díla „III/01011 Zápy, most ev.č. 01011-1 přes dálnici D10 před obcí Zápy“ – ZBV č.4

S odvoláním na článek 6 Práva a povinnosti objednatele Smlouvy o dílo S-2503/00066001/2022 ze dne 22.9. 2022, odst 6.8:

Objednatel může požadovat změnu rozsahu Díla či schválit změnu rozsahu Díla navrženou Zhotovitelem, a to při respektování povinností Objednatele dle Zákona o ZVZ a interních předpisů Objednatele, zejména pak Směrnice ředitele Objednatele ke změnám staveb (dále jen „**Směrnice**“), která tvoří přílohu č. 4 této Smlouvy. Zhotovitel bere obsah Směrnice na vědomí a zavazuje se, že při administraci změn nebude postupovat v rozporu se Směrnicí a že nebude na Objednateli uplatňovat nároky ze změn před schválením těchto změn postupem, který Směrnice stanoví. Zhotovitel je v případě takového rozhodnutí Objednatele o změně rozsahu Díla povinen Objednateli vyhovět a (i) snížit rozsah Díla nebo (ii) bez zbytečného odkladu podat nabídku na zvýšení rozsahu Díla o plnění stejného charakteru jako Dílo sjednané ve Smlouvě s tím, že:

- a) při snížení rozsahu se Cena Díla odpovídajícím způsobem sníží,
- b) při zvýšení rozsahu bude Cena Díla v nabídce Zhotovitele stanovena na základě cen uvedených v Nabídce v Oceněném soupisu prací. V případě, že není možné Cenu Díla stanovit tímto způsobem, bude Cena Díla stanovena na základě expertních cen uvedených např. v Oborovém třídníku stavebních konstrukcí a prací staveb pozemních komunikací (OTSKP-SPK) platných pro dané období nebo v cenách nižších. V případě, že není možné Cenu Díla stanovit ani tímto způsobem, bude Cena Díla stanovena ve výši ceny obvyklé v místě a čase, zjištěné na podkladě průzkumu trhu provedeného Zhotovitelem formou získání alespoň tří nezávislých nabídek jiných zhotovitelů. Doklady o provedeném průzkumu trhu a jeho výsledcích je Zhotovitel povinen předat Objednateli,
- c) změny budou administrovány postupem stanoveným ve Směrnici, přičemž snížení či zvýšení rozsahu bude upraveno písemným dodatkem Smlouvy, kterým může být i Změnový list změny stavby podepsaný ze strany osob oprávněných jednat za Objednatele a Zhotovitele,
- d) případná změna termínů plnění bude vždy sjednána formou písemného dodatku k této Smlouvě (tj. nikoliv formou Změnového listu), a to i v případě, pokud by souvisela se změnami sjednanými Změnovým listem. Změna termínů plnění je možná pouze v případě, že taková změna nemá charakter podstatné změny závazku ve smyslu § 222 Zákona o ZVZ,
- e) Zhotovitel se zavazuje vyhotovovat Změnové listy a jejich přílohy a předkládat je Objednateli výlučně ve formátu, který stanoví Směrnice.

***Krajská správa a údržba silnic Středočeského kraje, příspěvková organizace
150 21 PRAHA 5, Zborovská 11***

Žádáme o změnu rozsahu díla v souladu s oznámením o vzniku změny.

Změny jsou vyvolány upřesněním napojení komunikace III/01011-1 v kolizi mezi stavbami „III/01011 Zápy, most ev.č. 01011-1 přes dálnici D10 před obcí Zápy“ se stavbou obchvatu Zápy.

Změny se týkají objektu SO 101 – Pozemní komunikace III/01011.

Předpokládá se změna rozsahu se snížením nákladů.

Zhotovitel zpracuje Změnové listy dle SOD – odstavce 6.8. a v souladu se Směrnicí R-SM-36, v jejím aktuálním znění. Obsah a vyčíslení změn bude ještě předmětem kontroly a supervize ze strany technického dozoru Objednatele a externí organizace, která provádí kontrolu změn v průběhu zpracování změnových listů stavby.

Jan Boček

Mostní technik, KSÚS SK

Oblast Mnichovo hradiště



09. Kontrolní den stavby dne 02. 05. 2023

III/01011 Zápy, most ev.č. 01011-1 přes dálnici D10 před obcí Zápy

Přítomni: viz prezenční listina

Zapsal: Miroslav Blažek

Harmonogram

Staveniště předáno:	16.11.2022
Práce započaty	16.11.2022
Zimní přestávka	21.11.2022 – 24.1.23 (64 dní)
Dokončení stavebních prací 8 měsíců	18.09.2023

Projekt

čistopis spodní stavby a NK, Příslušenství předloženo v konceptu

Aktuálně provedené činnosti:

- Výztuž P2, zásyp OP1, bednění P2

Aktuálně prováděné práce a činnosti na období příštího kontrolního dne:

• Výztuž závěrné zdi OP1
• Zásyp OP1
• Betonáž P2

Bod č.	Popis	Zodp.	Termín	Splněno
2.KD2	Zhotovitel předloží tabulky subdodavatelů ke schválení vč. procentuálního plnění. Předloženo, bude průběžně aktualizováno. Nový sub Strabag, OK-BE, ...	Zhotovitel	4.5.2023	
3.KD1	Proběhla koordinační schůzka viz. Příloha, ohledně upřesnění napojení komunikace III/01011 v kolizi mezi stavbami III/01011 Zápy, most ev. č. 01011-1 přes dálnici D10 před obcí Zápy se stavbou obchvatu Zápy. Dle geodetického zaměření bude upraven rozsah SO101 a změna bude zohledněna v ZBV. 31.3. – 10.4. proběhne rekonstrukce silnice, části viz. Výše. Stále se provádí, předpokládaný termín dokončení 20.4.2023. Zhotovitel vyřeší DIO ke spuštění provozu obchvatu. Provedeno, bude zaměřeno a budou méně práce na SO101		31.5.2023	
4.KD1	7.3. proběhne uzavírková komise, pozvánka zaslána. Záznam z uzavírkové komise je přílohou tohoto zápisu. Zhotovitel představil výsledek z uzavírkové komise, kde ŘSD nepovolilo uzavření celé dálnice pro montáž nosníků, z tohoto důvodu je zapotřebí uzavřít dálnici zvlášť pro každý jízdní směr ve dvou víkendech. A dále je požadováno ŘSD ochranu staveniště při provádění středového pilíře betonovými svodidly výšky 1,1 m v délce 256 m. Tyto požadavky generují vícepráce, na které Zhotovitel předloží změnový soupis a passport a dále předloží ZBV k vyjádření TDS a AD.			
5.KD1	Zhotovitel oznámil, že při bourání došlo k vícepracem. Bylo zdemolováno o cca 700t více. Zhotovitel předloží vážní lístky a změnu oproti skutečnosti po dobouření středového pilíře.	Zhotovitel	04/2023	

8.KD1	Zhotovitel svolá jednání se zástupcem ŘSD ohledně napojení svodidel pod mostem. Jednání neproběhlo, Zhotovitel je v kontaktu s ŘSD.			
-------	--	--	--	--

TePř a KZP

Před započítím jednotlivých prací budou zpracovány a odsouhlaseny TePř a KZP.

Odsouhlaseno:

TePř - Frézování – výkopy
TePř - demoliční práce
TePř pažení
TePř a KZP betonáž
TePř a KZP izolace
TePř a KZP mostní závěry
TePř a KZP ložiska
TePř a KZP nosníky, výroba, osazení
TePř a KZP zásypy

Nepředloženo:

TePř a KZP AHV
TePř a KZP zábradlí

Přehled ZBV:

ZBV1: Rozdíl mezi RDS a PDPS – předloženo k vyjádření
ZBV2: DIO
ZBV3: Bourání betonů

Zapsal: Miroslav Blažek, TDS, BUNG CZ s.r.o., tel. 775 857 707

Dne: 02.05.2023

Přítomni: dle prezenční listiny

Příští KD stavby proběhne 15.05.2023 od 11:00 h na stavbě.


III/01011 Zápy, most ev.č. 01011-1 přes dálnici D10 před obcí Zápy

Prezenční listina

9. Kontrolní den stavby dne 02.05.2023

JMÉNO	FIRMA	E-Mail / Telefon	PODPIS
Jan Boček	KSÚS (Objednatel)		
Miroslav Dostál	KSÚS (Objednatel)		
Miroslav Blažek	BUNG CZ s.r.o. (TDS)		
Tereza Hebert	BUNG CZ s.r.o. (KooBOZP)		
Dominik Cikhart	HOBST (Zhotovitel)		
Ondřej Cikhart	HOBST (Zhotovitel)		
Milan Petřík	Mott Macdonald (AD)		
Petra Volšátová	BUNG CZ s.r.o. (TDS)		
Petra Mašková	SÚ MÚI BM		

Situace pozemní komunikace
M 1:150

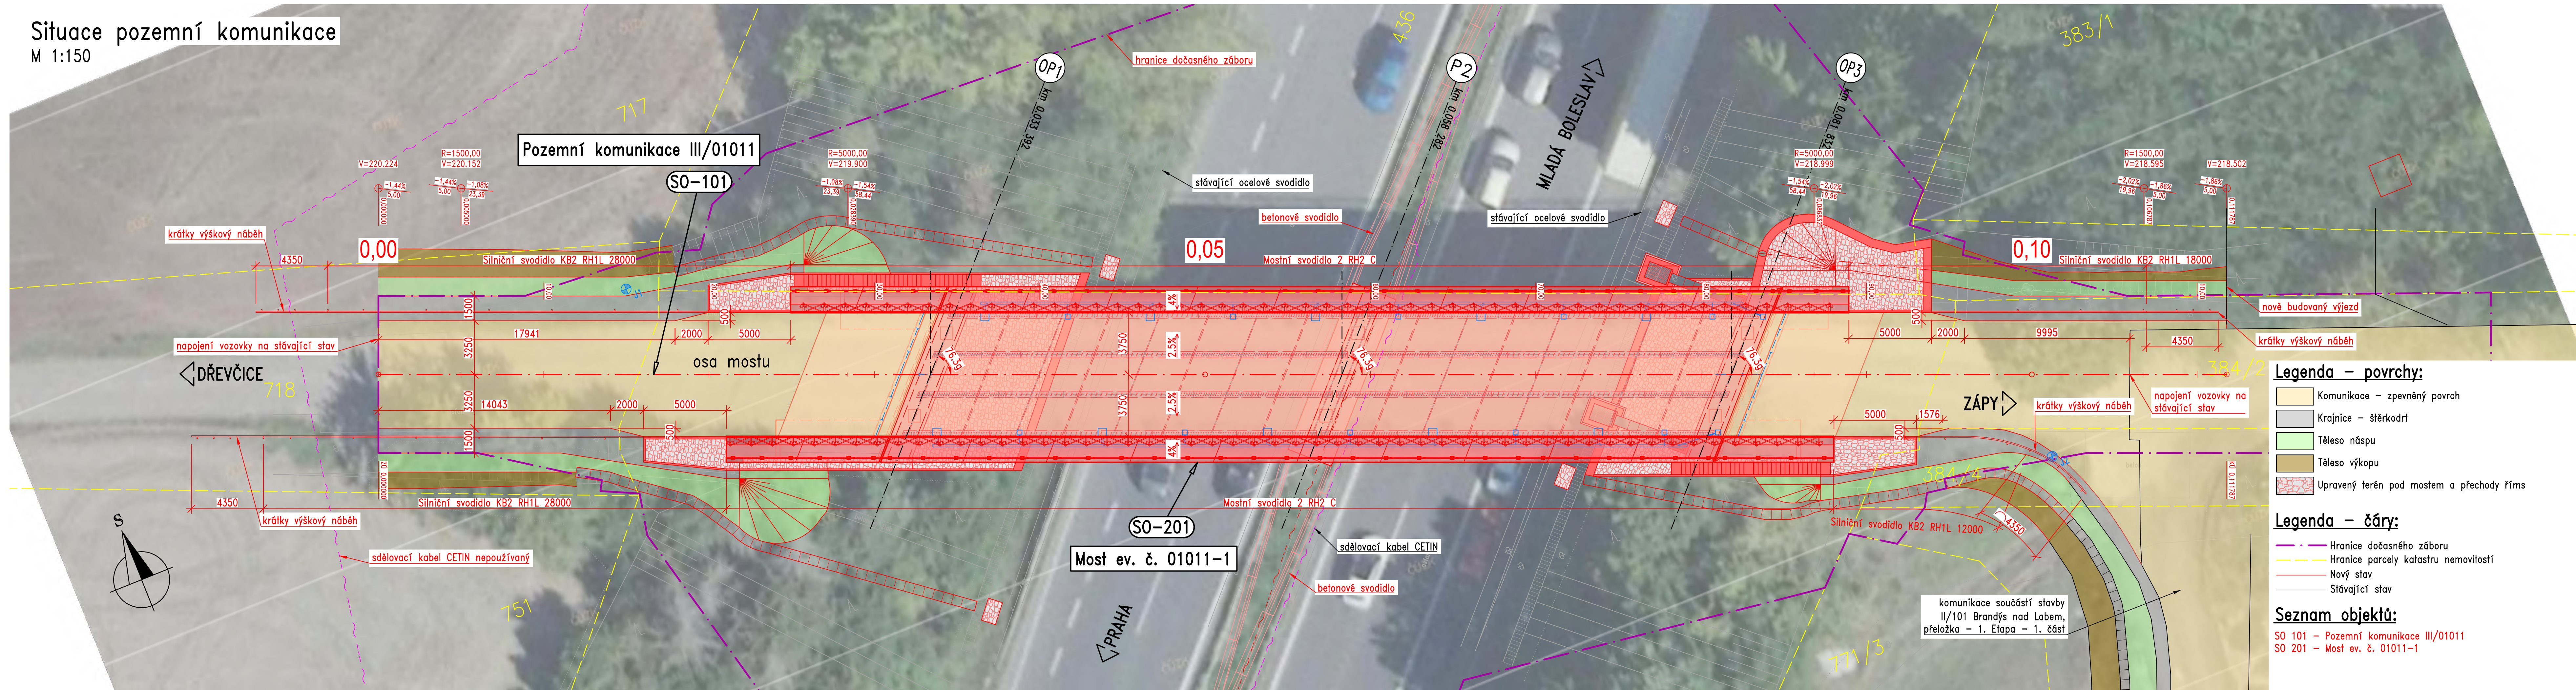

Legenda – povrchy:

- Komunikace – zpevněný povrch
- Krajnice – šterkodrť
- Těleso náspu
- Těleso výkopu
- Upravený terén pod mostem a přechody říms

Legenda – čáry:

- Hranice dočasného záboru
- Hranice parcely katastru nemovitostí
- Nový stav
- Stávající stav

Seznam objektů:

- SO 101 – Pozemní komunikace III/01011
- SO 201 – Most ev. č. 01011-1

d		
c		
b		
a		
č.	TEXT ZMĚNY – ODŮVODNĚNÍ	DATUM PODPIS

Objednatel stavby:	Středočeský kraj Krajský úřad Zborovská 11 150 21 Praha 5	Razítko:
		Ověřil:
		Datum:
		Podpis:

Technický dozor stavebníka:	BUNG CZ s.r.o. V Olšinách 2300/75 100 00 Praha 10	Razítko:
		Ověřil:
		Datum:
		Podpis:

Autorský dozor:	Mott MacDonald CZ, spol. s r.o. Národní 984/15 110 00 Praha 1 Česká republika	Razítko:
		Ověřil:
		Datum:
		Podpis:

Zhotovitel stavby:	Stavební firma HOBST, a.s. Soběšínská 2702 190 16 Praha 9	Razítko:
		Ověřil:
		Datum:
		Podpis:

Výškový systém:	Bpv	Souřadnicový systém:	S-JTSK
Číslo zakázky:	22 241 00	HIP:	
Schválil:	Ing. Petr SOUČEK	Zodp. projektant:	Ing. Tomáš LINDTNER
Tech. kontrola:	Ing. Daniel ŠINDLER, Ph.D.	Vypracoval:	Ing. Tomáš LINDTNER
	724007830, dsn@pontex.cz		604643235, tin@pontex.cz

Objednatel:	Středočeský kraj	Obec:	Zápy	Kraj:	Středočeský
Akce:	III/01011 Zápy, most ev. č. 01011-1 přes dálnici D10 před obcí Zápy	Datum:	09/2023	Stupeň:	DSPS
Část:	000 – Přehledné výkresy	Souprava:	Č. přílohy		
Objekt:	SO 201 – Most ev. č. 01011-1				
Příloha:	Situace pozemní komunikace				002



Firma: Stavební firma HOBST a.s.


Soupis prací objektu

Stavba: 398169 III/01011 Zápy, most ev.č. 01011-1 přes dálnici D10 před obcí Zápy
Rozpočet: SO 101 Pozemní komunikace III/01011

SO 101 944 345,23

Poř. číslo	Kód položky	Varianta	Název položky	MJ	Množství	Jednotková cena	
						Jednotková	Celkem
1	2	3	4	5	6	9	10
1			Zemní práce				102 370,00
1	17380		ZEMNÍ KRAJNICE A DOSYPÁVKY Z NAKUPOVANÝCH MATERIÁLŮ	M3	70,600	1 450,00	102 370,00
			Krajnice vozovky na předpolích.				
			měřeno v ACAD:				
			2*1.0*(18.0+17.3)=70,600 [A]				
			položka zahrnuje:				
			- kompletní provedení zemní konstrukce včetně nákupu a dopravy materiálu dle zadávací dokumentace				
			- úprava ukládaného materiálu vlněním, tříděním, promícháním nebo vysoušením, příp. jiné úpravy za účelem zlepšení jeho mech. vlastností				
			- hutnění i různé míry hutnění				
			- ošetření úložiště po celou dobu práce v něm vč. klimatických opatření				
			- zřízení v okolí vedení, konstrukcí a objektů a jejich dočasné zajištění				
			- zřízení provádění vč. hutnění ve ztížených podmínkách a stísněných prostorech				
			- ztížené ukládání sypaniny pod vodu				
			- ukládání po vrstvách a po jiných nutných částech (figurách) vč. dosypávek				
			- spouštění a nošení materiálu				
			- výměna částí zemní konstrukce znehodnocené klimatickými vlivy				
			- svahování, hutnění a uzavírání povrchů svahů				
			- udržování úložiště a jeho ochrana proti vodě				
			- odvedení nebo obvedení vody v okolí úložiště a v úložišti				
			- veškeré pomocné konstrukce umožňující provedení zemní konstrukce (příjezdy, sjezdy, nájezdy, lešení, podpěrné konstrukce, přemostění, zpevněné plochy, zakrytí a pod.)				
5			Komunikace				783 175,23
2	56313		VOZOVKOVÉ VRSTVY Z MECHANICKY ZPEVNĚNÉHO KAMENIVA TL. DO 150MM	M2	363,106	250,00	90 776,50
			Vozovkové vrstvy z MZK na předpolích.				
			měřeno v ACAD:				
			7.8*(27.3+23.3)=394,680 [A]				
			- dodání kameniva předepsané kvality a zrnitosti				
			- rozprostření a zhutnění vrstvy v předepsané tloušťce				
			- zřízení vrstvy bez rozlišení šířky, pokládání vrstvy po etapách				
			- nezahrnuje postřiky, nátěry				
3	56334		VOZOVKOVÉ VRSTVY ZE ŠTĚRKODRTI TL. DO 200MM	M2	532,790	250,00	133 197,50
			Vozovkové vrstvy ze štěrkodrti na předpolích.				
			měřeno v ACAD:				
			11.4*(26.8+24.0)=579,120 [A]				
			- dodání kameniva předepsané kvality a zrnitosti				
			- rozprostření a zhutnění vrstvy v předepsané tloušťce				
			- zřízení vrstvy bez rozlišení šířky, pokládání vrstvy po etapách				
			- nezahrnuje postřiky, nátěry				
4	56963		ZPEVNĚNÍ KRAJNIC Z RECYKLOVANÉHO MATERIÁLU TL DO 150MM	M2	97,428	200,00	19 485,60
			Zpevnění krajnic na předpolích.				
			měřeno v ACAD:				
			2*1.5*(18.0+17.3)=105,900 [A]				
			- dodání recyklátu v požadované kvalitě				
			- očištění podkladu				
			- uložení recyklátu dle předepsaného technologického předpisu, zhutnění vrstvy v předepsané tloušťce				
			- zřízení vrstvy bez rozlišení šířky, pokládání vrstvy po etapách, včetně pracovních spar a spojů				
			- úpravu napojení, ukončení				
			- nezahrnuje postřiky, nátěry				
5	572121		INFILTRAČNÍ POSTŘÍK ASFALTOVÝ DO 1,0KG/M2	M2	368,846	40,00	14 753,84
			Infiltrační postřik 0,60 kg/m2				
			měřeno v ACAD:				
			7.8*(27.4+24.0)=400,920 [A]				
			- dodání všech předepsaných materiálů pro postřiky v předepsaném množství				
			- provedení dle předepsaného technologického předpisu				
			- zřízení vrstvy bez rozlišení šířky, pokládání vrstvy po etapách				
			- úpravu napojení, ukončení				
6	572211		SPOJOVACÍ POSTŘÍK Z ASFALTU DO 0,5KG/M2	M2	412,965	40,00	16 518,60
			Spojovací postřik.				
			měřeno v ACAD:				
			7.5*59.85=448,875 [A]				
			- dodání všech předepsaných materiálů pro postřiky v předepsaném množství				
			- provedení dle předepsaného technologického předpisu				
			- zřízení vrstvy bez rozlišení šířky, pokládání vrstvy po etapách				
			- úpravu napojení, ukončení				
7	574A34		ASFALTOVÝ BETON PRO OBRUSNÉ VRSTVY ACO 11+, 11S TL. 40MM	M2	412,965	550,00	227 130,75
			Obrusná vrstva na předpolích.				
			měřeno v ACAD:				
			7.5*59.85=448,875 [A]				
			- dodání směsi v požadované kvalitě				
			- očištění podkladu				
			- uložení směsi dle předepsaného technologického předpisu, zhutnění vrstvy v předepsané tloušťce				
			- zřízení vrstvy bez rozlišení šířky, pokládání vrstvy po etapách, včetně pracovních spar a spojů				
			- úpravu napojení, ukončení podél obrubníků, dilatačních zařízení, odvodňovacích proužků, odvodňovačů, vpustí, šachet a pod.				
			- nezahrnuje postřiky, nátěry				
			- nezahrnuje těsnění podél obrubníků, dilatačních zařízení, odvodňovacích proužků, odvodňovačů, vpustí, šachet a pod.				
8	574E76		ASFALTOVÝ BETON PRO PODKLADNÍ VRSTVY ACP 16+, 16S TL. 80MM	M2	386,400	690,00	266 616,00
			Podkladní vrstva na předpolích.				

		<i>měřeno v ACAD:</i> $7.5 \cdot (29.7 + 26.3) = 420,000 \text{ [A]}$ - dodání směsi v požadované kvalitě - očištění podkladu - uložení směsi dle předepsaného technologického předpisu, zhutnění vrstvy v předepsané tloušťce - zřízení vrstvy bez rozlišení šířky, pokládání vrstvy po etapách, včetně pracovních spar a spojů - úpravu napojení, ukončení podél obrubníků, dilatačních zařízení, odvodňovacích proužků, odvodňovačů, vpustí, šachet a pod. - nezahrnuje postřiky, nátěry - nezahrnuje těsnění podél obrubníků, dilatačních zařízení, odvodňovacích proužků, odvodňovačů, vpustí, šachet a pod.				
9	57621	POSYP KAMENIVEM DRCENÝM 5KG/M2 Posyp infiltračního postřiku na předpolích, frakce 2/4 - 3kg/m2. <i>měřeno v ACAD:</i> $7.8 \cdot (27.3 + 23.9) = 399,360 \text{ [A]}$ - dodání kameniva předepsané kvality a zrnitosti - posyp předepsaným množstvím	M2	367,411	40,00	14 696,44
9		Ostatní konstrukce a práce	58 800,00			
10	915111	VODOROVNÉ DOPRAVNÍ ZNAČENÍ BARVOU HLADKÉ - DODÁVKA A POKLÁDKA 2 x vodící proužek 1 x střední dělicí čára <i>měřeno v ACAD:</i> $112.0 \cdot (2 \cdot 0.25 + 0.125) = 70,000 \text{ [A]}$ položka zahrnuje: - dodání a pokládku nátěrového materiálu (měří se pouze natíraná plocha) - předznačení a reflexní úpravu	M2	70,000	290,00	20 300,00
11	915221	VODOR DOPRAV ZNAČ PLASTEM STRUKTURÁLNÍ NEHLUČNÉ - DOD A POKLÁDKA 1 x střední dělicí čára <i>měřeno v ACAD:</i> $112.0 \cdot 0.125 = 14,000 \text{ [A]}$ položka zahrnuje: - dodání a pokládku nátěrového materiálu (měří se pouze natíraná plocha) - předznačení a reflexní úpravu	M2	14,000	550,00	7 700,00
12	915231	VODOR DOPRAV ZNAČ PLASTEM PROFIL ZVUČÍCÍ - DOD A POKLÁDKA 2 x vodící proužek <i>měřeno v ACAD:</i> $112.0 \cdot 2 \cdot 0.25 = 56,000 \text{ [A]}$ položka zahrnuje: - dodání a pokládku nátěrového materiálu (měří se pouze natíraná plocha) - předznačení a reflexní úpravu	M2	56,000	550,00	30 800,00

 



BUNG CZ s. r. o.

V olšínách 2300/75
100 00 Praha 10 – Strašnice
www.bung.cz
info@bung.cz
Mobil: +
E-Mail:

Objednatel:

Krajská správa a údržba silnic Středočeského kraje,
příspěvková organizace
Zborovská 11, 150 21 Praha 5
IČO: 00066001
DIČ: CZ00066001

V Praze dne 07.09.2023

Stavba:

Č. smlouvy Objednatele:
Č. smlouvy Zhotovitele:

III/01011 Zápy, most ev.č. 01011-1 přes dálnici D10 před obcí Zápy
S-2503/00066001/2022
S/2022/34 (vedoucí společník)
72/2022 (druhý společník)

Číslo a název podobjektu/rozpočtu:

Číslo SO/PS/číslo změny SO/PS:

SO 101 Pozemní komunikace III/01011
SO 101/1

Stanovisko TDS k předloženým a níže popsaným změnám během výstavby – ZBV č. 4 akce „III/01011 Zápy, most ev.č. 01011-1 přes dálnici D10 před obcí Zápy“ s dopadem na cenu Díla.

Změna spočítá v upřesnění výměry vozovkových vrstev na předpolí směr Zápy.

Změny jsou vyvolány upřesněním napojení komunikace III/01011, které vyvolává kolizi mezi stavbami "III/01011 Zápy, most ev. č. 01011-1 přes dálnici D10 před obcí Zápy" se stavbou "obchvatu Zápy". Dokončení stavby obchvatu proběhlo během realizace této stavby, nově provedená hrana vozovky ze stavby obchvatu byla zohledněna v revizi výkresů RDS pro SO 101 – Pozemní komunikace III/01011 (Příloha č.11 RDS - SO 101 - Situace nový stav) a ve Změnovém rozpočtu od projektanta RDS (Příloha č.12 Rozdílový soupis prací projektant). Poloha hrany vozovky obchvatu je doložena na fotografiích (Příloha č.13 Fotodokumentace)

Tato Změna má vliv na změnu množství pol. č. 2, 3, 4, 5, 6, 7, 8, 9

Celková hodnota této Změny je **-68.102,22 Kč bez DPH.**

Jedná se o Změnu nepodstatnou, která je podle § 5, odst. 1, písm. c), resp. podle § 10 Směrnice R-SM-36 Krajské správy a údržby silnic Středočeského kraje (účinnost od 29. 5. 2017) upřesňující provádění změn závazků dle zákona č. 134/2016 Sb., o zadávání veřejných zakázek zařazena do Skupiny 4. Zároveň se jedná o práce, které nemění celkovou povahu veřejné zakázky.

Z hlediska Zákona o zadávání veřejných zakázek č. 134/2016 Sb. tato Změna nepředstavuje vznik podstatné změny závazku a dle § 222, odst. 5) se jedná o změnu nezbytnou.

TDI provedl kontrolu zhotovitelem předloženého znění ZBV č. 4 včetně všech jeho příloh a konstatuje:

- 1) Doklady ZBV č. 4 jsou zpracovány dle „Směrnice upřesňující provádění změn a závazků dle zákona č. 134/2016 o zadávání veřejných zakázek“ (ve znění předloženém objednatelům Prováděcí smlouvou o výkonu stálého stavebního dozoru č. S-3732/00066001/2019)
- 2) Soupis změn předložený zhotovitelem je úplný a je zpracován správně
- 3) Deklarovaná množství a výměry v soupisu změn odpovídají skutečnosti
- 4) Způsob ocenění jednotlivých položek a doložení cen v oceněném soupisu změn je zpracováno v souladu s platným zněním Smlouvy o dílo č. S-2503/00066001/2022 a „Směrnici upřesňující provádění změn a závazků dle zákona č. 134/2016 o zadávání veřejných zakázek“
- 5) Výpočty uvedené v jednotlivých tabulkách a listech příloh ZBV jsou provedeny správně a jsou vzájemně relevantní.

TDS s navrženým ZBV č. 4 souhlasí.

S pozdravem

.....
BUNG CZ s.r.o.
Ing. Miroslav Blažek
jednatel

BUNG CZ spol. s r.o.
Ing. Miroslav Blažek
Technický dozor stavebníka
V Olšinách 2300/75
100 00 Praha 10

III/01011 Zápy, most ev. č. 01011-1 přes dálnici D10 před obcí Zápy
Vyjádření AD č. 06 – ZBV č.4 SO 101

Vaše ref. číslo

-

13. září 2023

Naše ref. číslo

185-MPe-2023

na základě výzvy TDS vydáváme následující vyjádření k návrhu ZBV 4 pro SO 101.

S ohledem na související stavbu obchvatu Zápy se stavbou „III/01011 Zápy, most ev. č. 01011-1 přes dálnici D10 před obcí Zápy“ došlo v rámci RDS k návrhu upřesnění napojení komunikace III/01011 na komunikace na předpolích opěry 01.

Tím došlo v RDS k úpravě množství položek č. 2, 3, 4, 5, 6, 7, 8 a 9 oproti předpokladům PDPS s celkovým dopadem na cenu díla -68 102.22,- Kč bez DPH.

AD konstatuje, že k navrženým změnám nemá připomínky a se ZBV č.4 souhlasí.

Mott MacDonald
Národní 984/15
110 00
Praha 1
Česká republika

T +420 221 412 800
mottmac.com

Vyjádření za AD vypracoval:

Ing. Milan Petřík

+420

+420

milan

Výpis

z obchodního rejstříku, vedeného
Městským soudem v Praze
oddíl C, vložka 14051

Datum vzniku a zápisu:	8. března 1993
Spisová značka:	C 14051 vedená u Městského soudu v Praze
Obchodní firma:	Mott MacDonald CZ, spol. s r.o.
Sídlo:	Národní 984/15, Staré Město, 110 00 Praha 1
Identifikační číslo:	485 88 733
Právní forma:	Společnost s ručením omezeným
Předmět podnikání:	projektová činnost ve výstavbě výkon zeměměřičských činností výroba, obchod a služby neuvedené v přílohách 1 až 3 živnostenského zákona Činnost účetních poradců, vedení účetnictví, vedení daňové evidence Geologické práce poskytování služeb v oblasti bezpečnosti a ochrany zdraví při práci
Statutární orgán:	
Jednatel:	Ing. JAN LOŠKO, Ph.D., dat. nar. 9. dubna 1983 Dědinova 2008/13, Chodov, 148 00 Praha 4 Den vzniku funkce: 22. srpna 2016
jednatel:	JAMES HUW KEIR HARRIS, dat. nar. 28. června 1968 LS290AP Ilkley, Ashfield, 1 Stubham Rise, Spojené království Velké Británie a Severního Irska Den vzniku funkce: 5. dubna 2019
jednatel:	IAN MARTIN RICHARD GALBRAITH, dat. nar. 18. července 1963 SW154LA Londýn, 4 Ponsonby Road, Putney Heath, Spojené království Velké Británie a Severního Irska Den vzniku funkce: 5. dubna 2019
jednatel:	Ing. MICHAL BABIČ, dat. nar. 9. července 1970 Magistrů 1529/11, Michle, 140 00 Praha 4 Den vzniku funkce: 1. dubna 2022
Počet členů:	4
Způsob jednání:	Jednatelé jednají za společnost vůči třetím osobám vždy dva společně.
Prokura:	Ing. ONDŘEJ KOKEŠ, dat. nar. 17. února 1975 Rajmonova 1198/13, Kobylisy, 182 00 Praha 8 Ing. PETR MAKÁSEK, Ph.D., dat. nar. 21. listopadu 1981 K Nové Vsi č.ev. 633/10, Jinonice, 158 00 Praha 5 Mgr. Ing. MICHAL BERNAT, Ph.D., dat. nar. 3. února 1980 Botanická 821/29, Veveří, 602 00 Brno Ing. PETR HAVLAN, dat. nar. 27. března 1979 Riegrova 1882/13, Předměstí, 568 02 Svitavy K zastupování a podepisování za společnost je třeba souhlasného projevu vůle dvou prokuristů.
Společníci:	

Společník:	MOTT MACDONALD INTERNATIONAL LIMITED Mott MacDonald House, 8-10 Sydenham Road, Croydon, Surrey, CRO 2EE, Spojené království Velké Británie a Severního Irska
Podíl:	Vklad: 80 000,- Kč Splaceno: 100% Obchodní podíl: 99,9 % Druh podílu: základní Kmenový list: nebyl vydán
Společník:	MOTT MACDONALD HOLDCO LIMITED CRO2EE Croydon, Surrey, 8-10 Sydenham Road, Spojené království Velké Británie a Severního Irska Registrační číslo: 1160930
Podíl:	Vklad: 20 000,- Kč Splaceno: 100% Obchodní podíl: 0,1 % Druh podílu: základní Kmenový list: nebyl vydán
Základní kapitál:	100 000,- Kč
Ostatní skutečnosti:	Datum založení společnosti 21.1.93 Obchodní korporace se podřídila zákonu jako celku postupem podle § 777 odst. 5 zákona č. 90/2012 Sb., o obchodních společnostech a družstvech.