

PŘÍLOHA č. 1
SPECIFIKACE AKCE



PŘÍLOHA 1 - SPECIFIKACE AKCE

Název akce:		III/2784 Liberec, ul. České mládeže, rekonstrukce silnice vč. OK	
Datum:	10.03.2017	Staničení:	km 16,797 -18,017
Silnice:	III/2784	Délka úseku:	1220 m
Okres:	Liberec	Šířka úseku:	8m
Předmět veřejné zakázky:			
Předmětem veřejné zakázky je zpracování jednostupňové projektové dokumentace ve stupni DSP+PDPS. Dokumentace bude zpracována dle směrnice pro dokumentaci staveb pozemních komunikací z 12/2009. Předmětem je zpracování soupisu prací, dodávek a služeb a rozpočtu, provedení potřebných průzkumů a zaměření, inženýrské činnosti a autorského dozoru. Součástí projektu budou i související nebo vyvolané stavební a inženýrské objekty a přeložky inženýrských sítí.			
Popis současného stavu:			
Silnice:	III/2784,	Obec:	Liberec
Řešený úsek silnice III/2784 je od výjezdu od budovy Krajské správy silnic Libereckého kraje (km 18,017) až po okružní křižovatku Kubelíkova x Průmyslová x České mládeže (km 16,797). Součástí akce je i tato okružní křižovatka. Předmětný úsek délky 1,22 km je s průměrnou šířkou vozovky 8m veden v intravilánu města Liberec a jedná se o páteřní komunikaci do průmyslové zóny. Vozovka vykazuje závady jako je zejména ztráta asfaltového pojiva, hloubková koroze, trhliny, výtluky, trvalé deformace. Povrch byl v dřívějších letech opravován lokálními opravami vozovkových vrstev. Odvodnění komunikace je řešeno uličními vpustěmi a není zcela funkční. V řešeném úseku je chodník; přechody pro chodce a zálivy autobusových zastávek (linková doprava, MHD). Uliční prostor je osvětlen lampami veřejného osvětlení. V intravilánu města Liberec bylo v minulosti provedeno vícečetné měření hlukových emisí z dopravy (KHS) na silnici III/2784 v prostoru souběžné Kavkazské ul. s výsledným překročením povolených limitů hluku jejímž zdrojem je provoz na krajské silnici III/2784. Intenzita dopravy je zde velká, neboť se jedná o přístupovou cestu k průmyslové zóně a velkou část dopravního proudu tvoří nákladní doprava. Z ekonomických důvodů (oproti stavbě PHC) je proto požadováno navrhnout do PD pokládku nového asfaltového souvrství (tzn. jejich modifikaci), které zajistí vysokou životnost a sníží hlukové emise na styku vozovka - pneumatika. z modifikovaných asfaltů			
Stručný popis požadovaných úprav:			

Provede se rekonstrukce výše uvedeného úseku silnice III/2784. Součástí řešeného úseku je rekonstrukce povrchu a oprava dvou okružních křižovatek (OK Kubelíkova x Průmyslová x České mládeže a OK Sconto). Způsob rekonstrukce krytu vozovky bude stanoven na základě diagnostiky vozovky vč. odvrtní. Návrh asfaltového souvrství bude proveden se zřetelem na intenzitu nákladní dopravy a bude vycházet z provedeného diagnostického průzkumu, zkušeností a znalostí projektanta. Zadavatel požaduje zvážit aplikaci modifikovaných asfaltů (CRmB, aramidová vlákna, PMB, amidové vosky...). Výsledný návrh stmeleného souvrství bude představen a konzultován s objednatelem, kde bude vybrána odsouhlasená varianta, která musí zaručit odolnost vrstev proti dopravnímu zatížení, odolnost proti mrazovým cyklům a zároveň snížení hlukových emisí z kontaktu pneumatika - vozovka. Navržená obrusná vrstva musí splňovat bezúdržbovost ve smyslu zanášení makrotextury povrchu a tím zvýšení hlukových emisí. V rámci projektové dokumentace bude řešeno vyrovnaní povrchových znaků inženýrských sítí a bude provedena kamerová prohlídka kanal.stoky (vč.přípojek) a na jejím základě bude navržena oprava. Součástí zadání je i zajištění geodetického doměření a zjištění inženýrských sítí v úseku navazujícím na již zpracovaný projekt (AF Cityplan km 16,85 - km17,48), který bude vítěznému uchazeči předán k aktualizaci a zpracování do jedné PD. V rámci projektové dokumentace bude řešeno vyrovnaní povrchových znaků inženýrských sítí. Součástí projektové dokumentace bude návrh nového vodorovného a svislého značení a případná oprava záchytného zařízení. Veškerá projekční činnost respektive návrhy řešení musí být koordinovány s požadavky Policie ČR DI a projednány se správcem komunikace. Součástí projektu bude zpracováno podrobné DIO s vyřešením vedení obížděných tras vč. projednání s Policií ČR a odborem dopravy. Zadavatel požaduje na celý předmět akce zpracovat podrobný Plán organizace výstavby, ve kterém budou zaneseny veškeré požadavky na zhotovitele, které vzniknou z projednání PD - (např. pokládka asfaltů za úplné uzavírky ve víkendových dnech, práce od ... do atd). Součástí díla jsou i případné vyvolané přeložky inženýrských sítí a vyvolané další stavební objekty, které nezvyšují cenu projekčních prací. V rámci projekčních prací je nutné provést koordinaci všech výhledových investic (města či správců sítí) tak, aby v budoucnu nebylo zasahováno do nově položeného krytu silnice (tzn. např. bude zrealizována obruba v místech plánovaného chodníku, nebo chránička v místě plánovaného vedení IS pod vozovkou atd.). Projektová dokumentace bude zpracována dle platných zákonů, ČSN norem, technických podmínek a ve smyslu aplikace moderních technologií stmelených vrstev.

Požadované průzkumy a měření:

Geodetické zaměření včetně zjištění aktuálního průběhu inženýrských sítí

Kamerové prohlídky stávajících dešťových kanalizací vč. přípojek sloužících k odvodnění komunikace včetně prověření stavu a funkčnosti uličních vpustí v komunikaci III/2784

Diagnostika vozovky celého úseku dle TP 87

Přílohy:


Příloha 1A Situace

Příloha 1B Fotodokumentace

SITUACE SILNICE III/2784

oprava stmelených vrstev vozovky km 16,8 - km 18,0

Mapy ČÚZK Ortofoto ZABAGED

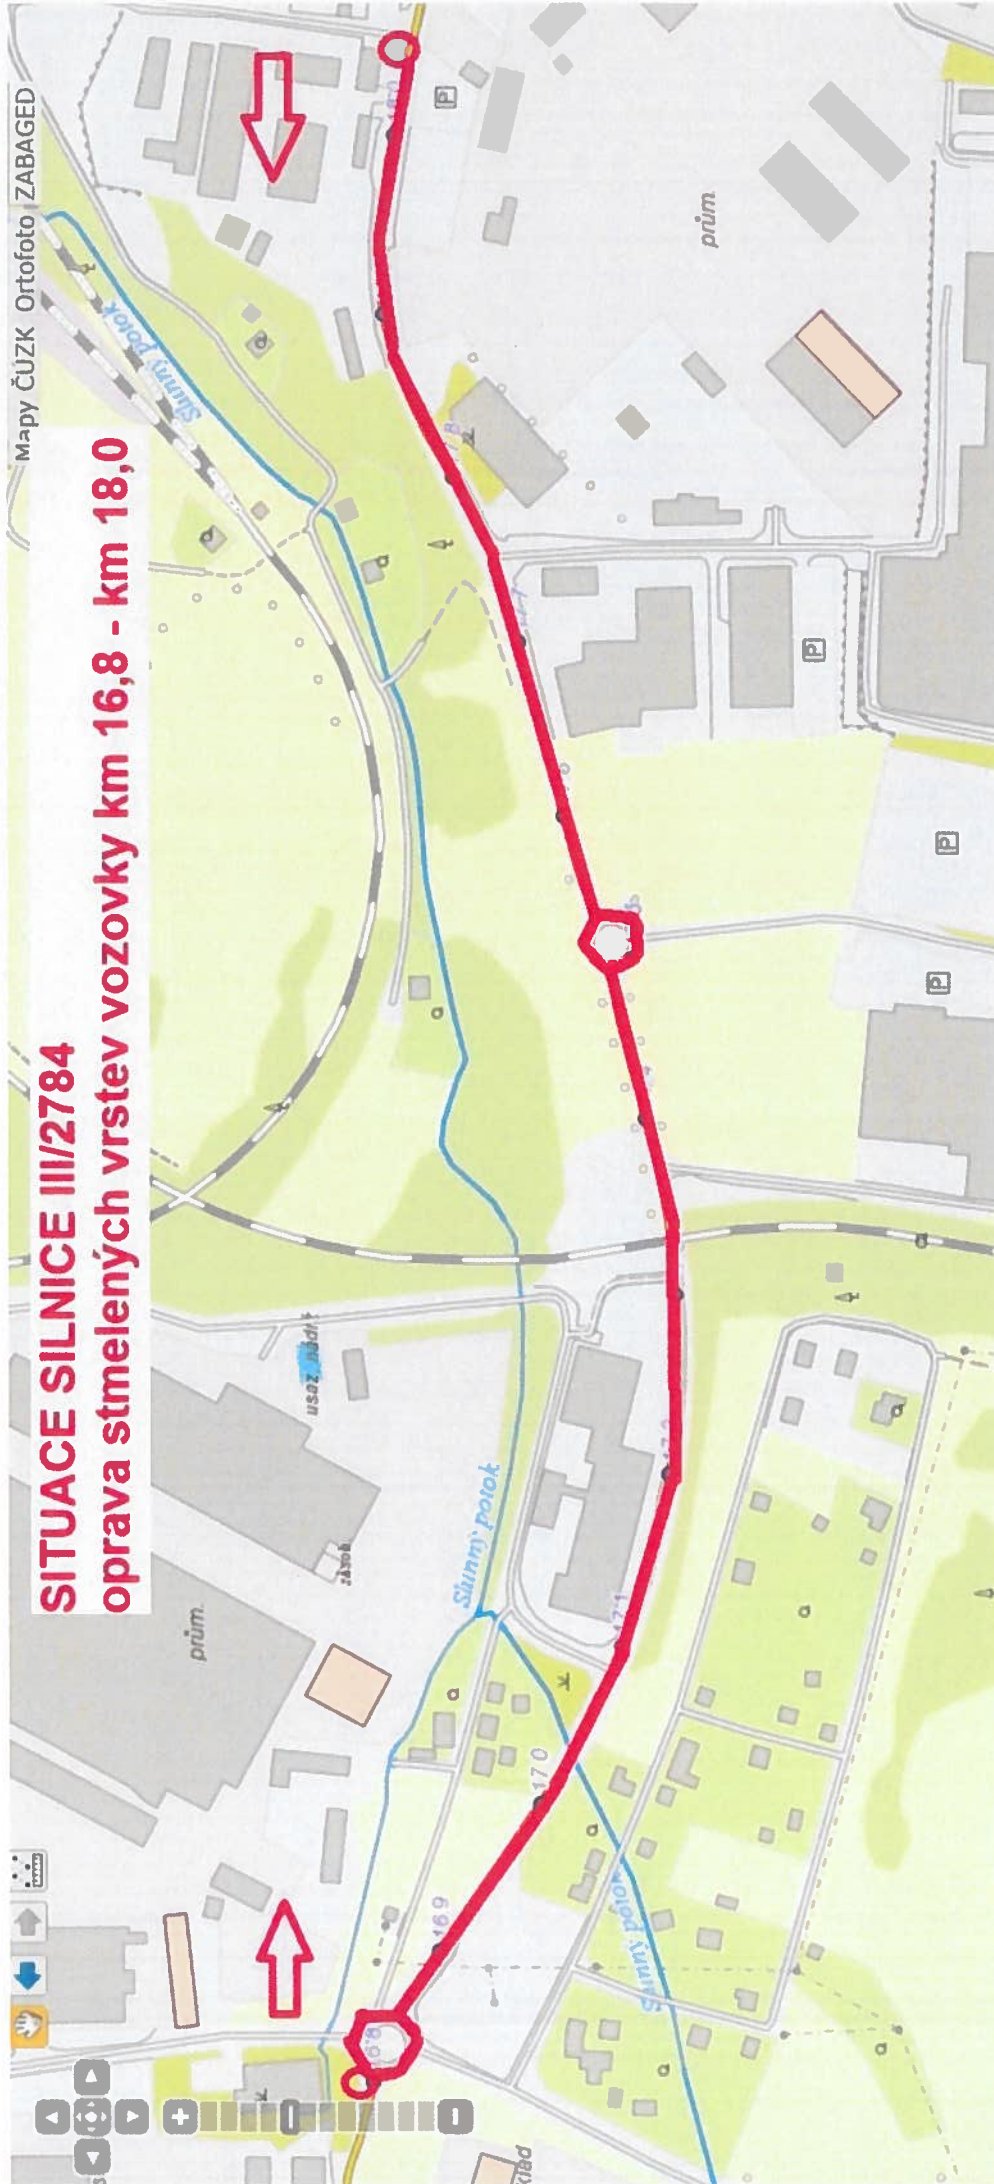

PŘÍLOHA č. 1A - FOTODOKUMENTACE



PŘÍLOHA č. 1A - FOTODOKUMENTACE



PŘÍLOHA č. 1A - FOTODOKUMENTACE



PŘÍLOHA č. 1A - FOTODOKUMENTACE



PŘÍLOHA č. 1A - FOTODOKUMENTACE



PŘÍLOHA č. 2

PODROBNÁ SPECIFIKACE PROVEDENÍ DÍLA

Rozsah prováděných projekčních prací v souvislosti se zpracováním projektové dokumentace, výkazu výměr a rozpočtu, prováděním průzkumů a zaměření, inženýrské činnosti a autorského dozoru¹:

1. Průzkumy a zaměření

V rámci zajištění podkladů potřebných pro řádné díla se předpokládá realizace zejména následujících druhů průzkumů:

- Diagnostický průzkum - bude zpracován vždy jako základní podklad pro stanovení technického řešení návrhu stavby a rozsahu navrhovaných prací. V případě diagnostického průzkumu stávajících konstrukcí vozovek bude při jeho zpracování postupováno v souladu se všemi požadavky TP 87 - Navrhování údržby a oprav netuhých vozovek. V případě diagnostického průzkumu stávajících mostních konstrukcí či konstrukcí propustků, zdí či jejich jednotlivých částí, bude při jeho zpracování postupováno v souladu se všemi požadavky TP 72 - Diagnostický průzkum mostů PK, TP 120 - Údržba, opravy a rekonstrukce betonových mostů pozemních komunikací, TP 183 - Diagnostický průzkum mostů pozemních komunikací, potupy monitorování a vyhodnocení koroze výztuží v betonu metodou akustické emise, TP 200 - Stanovení zatížitelnosti mostů PK navržených podle norem a předpisů platných před účinností EN a TP224 - Ověřování existujících betonových mostů pozemních komunikací.
- Geotechnický průzkum – bude zpracován vždy, pokud budou v rámci stavby navrženy nové konstrukce, k jejichž posouzení je dle platných ČSN třeba znát podrobné geotechnické údaje o jejich podloží. Při jeho zpracování bude postupováno v souladu se všemi požadavky TP 76A – Geotechnický průzkum po pozemní komunikaci a TP 76B – Geotechnický průzkum po pozemní komunikaci – část B, přičemž rozsah průzkumu bude odpovídat požadavkům pro tzv. „Podrobný průzkum“, viz. kap. 4.3 TP 76 A.
- Dendrologický průzkum - bude zpracován vždy, pokud bude zjištěno, že k realizaci navrhované stavby bude zapotřebí provést kácení mimolesní zeleně, na níž nelze uplatnit kritéria dle §8 odstavce 3 zákona č. 114/1992 Sb. o ochraně přírody a krajiny.

V rámci zajištění podkladů potřebných pro řádné provedení díla bude provedeno zaměření polohopisu a výškopisu lokality nezbytné pro zpracování dokumentací včetně zaměření viditelných znaků podzemních inženýrských sítí, soliterních stromů od průměru 10 cm, chodníků, ulic, vjezdů a ostatních předmětů měření. Zaměřeny budou šířkové a výškové poměry silnice a budou podloženy katastrální mapou. Bude provedeno mapování zobrazení polohopisu a výškopisu zájmového území a obstarání podkladů u majitelů a správců inženýrských sítí (Zaměření), zjištění hranic pozemků dle KN a/nebo PK a jejich majitelů příp. oprávněných z věcných břemen. Součástí zaměření bude popis povrchu měřeného území, např. asfalt, dlažba betonová, dlažba kamenná apod.

Zákres sítí a hranic pozemků dle KN a/nebo PK do mapového podkladu. Podzemní inženýrské sítě budou zobrazeny podle dodaných podkladů od jejich správců. Pokud budou získána digitální data, budou tyto sítě zakresleny jako ověřené. Ostatní budou zakresleny podle převzatých podkladů neověřenou značkou.

¹ Rozsah specifikace je obecnější a zahrnuje i činnosti, které v konkrétním případě nemusí být relevantní. Například pokud specifikace uvádí diagnostiku mostů, je tento popis relevantním pro plnění smlouvy, pouze pokud je předmětem plnění rekonstrukce mostů, apod. Skutečný rozsah činností plyne z přílohy č. 4 smlouvy (plněny mají být naceňované položky).

Zaměření bude provedeno s podrobnostmi pro měřítko 1:1000 (v případě malého rozsahu řešeného území 1:500) s přesností odpovídající 3. třídě mapování. Zaměření bude provedeno formou digitální mapy vyhotovené v systému souřadnic S-JTSK a výškovém systému Bpv, a to ve formátu DXF (DWG, DGN), následně bude proveden export dat pro DMT (seznam souřadnic povinných hran). Zpracovaný elaborát musí splňovat podmínky ČSN 03410 a ČSN 013411 a musí vyhovovat zákonu č. 200/1994 Sb., o zeměměřičství, ve znění pozdějších předpisů, vyhlášce č. 31/1995 Sb., kterou se provádí zákon č. 200/1994 Sb., o zeměměřičství, ve znění pozdějších předpisů. Součástí díla je i zajištění vstupů na pozemky potřebné pro zaměření.

Jako součást zaměření bude zajištěn mapový podklad pro následné vyhotovení vytyčovacího výkresu prostorové polohy stavby, vyhotovení výkresu podrobného vytyčení hranice staveniště (zahrnuje dočasný a trvalý zábor pozemků) a záborového elaborátu s výpočtem náhrad.

2. Projektová dokumentace pro územní rozhodnutí (DÚR)

DÚR bude realizována v rozsahu přílohy č. 1 k vyhlášce č. 499/2006 Sb. ve smyslu zákona č. 183/2006 Sb., dále dle vyhlášky 146/2008 Sb. včetně všech souvisejících směrnic a dle podmínek a požadavků zadavatele a obecně závaznými právními a technickými předpisy. Poskytovatel se musí zavázat, že bude při tvorbě projektové dokumentace zohledňovat připomínky zadavatele.

3. Jednostupňová projektová dokumentace pro provádění stavby (PDPS)

Návrh způsobu rekonstrukce krytu či celé konstrukce vozovky bude stanoven na základě provedeného diagnostického průzkumu stávajících konstrukcí vozovky. Nezbytnou součástí navržené opravy vozovky bude zejména návrh zajištění funkčnosti jejího povrchového odvodnění (součástí bude oprava a pročištění stávajících propustků), včetně řešení příkopů a krajnic. Obecně je zájem zadavatele vyhnout se zásahu do soukromých pozemků.

Obsah jednostupňové projektové dokumentace pro provádění stavby (PDPS) je určen přílohou č. 9 k vyhlášce č. 146/2008 Sb., o dokumentaci dopravních staveb, ve znění pozdějších předpisů, ve smyslu zákona č. 183/2006 Sb. ve znění pozdějších předpisů, včetně všech souvisejících směrnic. Projektová dokumentace pro provádění stavby (PDPS) bude dále obsahovat soupis prací s podrobným výkazem výměr (SP). Rozsah soupisu prací s výkazem výměr (SP) je určen vyhláškou č. 169/2016 Sb., o stanovení rozsahu dokumentace veřejné zakázky na stavební práce a soupisu stavebních prací, dodávek a služeb s výkazem výměr.

Rozsah PDPS zahrnuje přílohy a výkresy stavby a stavebních objektů v členění podle dokumentace pro vydání stavebního povolení (případně kladného stanoviska k ohlášení stavby či jiných povolení zajišťujících realizaci stavby) (DSP), doplněné o další přílohy a výkresy tak, že dokumentace PDPS bude svým obsahem a podrobnostmi beze zbytku odpovídat požadavkům přílohy č. 9 k vyhlášce č. 146/2008 Sb., o dokumentaci dopravních staveb, ve znění pozdějších předpisů, včetně všech souvisejících směrnic a dále podmínkám stanoveným výzvou k podání nabídky, požadavkům objednatele a obecně závazným právními a technickými předpisy, dále je PDPS vypracována ve smyslu zákona č. 134/2016 Sb., o zadávání veřejných zakázek.

Dokumentace PDPS musí být dále rozpracována do podrobností, které jednoznačně vymezují předmět díla, tj. stavbu, její technické vlastnosti a umožňují vyhotovit soupis prací jako podklad pro ocenění zhotovení stavby zhotovitelem stavby.

Jako technicky podrobnější vodítko pro rozsah a obsah dokumentace pro provádění stavby (PDPS) slouží „Směrnice pro dokumentaci staveb pozemních komunikací“ Ministerstvo dopravy, Odbor infrastruktury, únor 2007 a její Dodatek č.1 z ledna 2010 a další návazné předpisy v účinném znění.

PDPS upřesní technické a kvalitativní požadavky potřebné pro jednoznačné vymezení realizace stavebních prací, dodávek a služeb, musí obsahovat technické specifikace, které představují technické charakteristiky prací a materiálů, které mají být použity při provádění stavby. Tyto musí být popsány objektivním způsobem, který zajišťuje užití za účelem, který je objednatelem zamýšlen. Technické specifikace nesmí být stanoveny tak, aby určitým dodavatelům zaručovaly konkurenční výhodu nebo vytvářely neodůvodněné překážky hospodářské soutěže.

Technické specifikace budou stanoveny odkazem na:

- a) české technické normy přejímající evropské normy nebo jiné národní technické normy přejímající evropské normy,
- b) evropská technická schválení,
- c) obecné technické specifikace stanovené v souladu s postupem uznaným členskými státy Evropské unie a uveřejněné v Úředním věstníku Evropské unie,
- d) mezinárodní normy, nebo
- e) jiné typy technických dokumentů než normy, vydané evropskými normalizačními orgány.

Dokumentace nesmí obsahovat požadavky nebo odkazy na obchodní firmy, názvy nebo jména a příjmení, specifická označení výrobků a služeb, která platí pro určitého podnikatele nebo jeho organizační složku za příznačné, patenty na vynálezy, užité vzory, průmyslové vzory, ochranné známky nebo označení původu.

Soupis prací s výkazem výměr (SP) bude zpracovaný dle třídníku OTSKP-SPK vč. souhrnného listu s podrobným popisem požadovaných standardů. Výkaz výměr musí být rozpracován podrobně do jednotlivých položek, tzn., že v uváděném kompletu je nutné specifikovat jednotlivé položky. SP musí vyhovovat požadavkům vyhlášky č. 169/2016 Sb., o stanovení rozsahu dokumentace veřejné zakázky na stavební práce a soupisu stavebních prací, dodávek a služeb s výkazem výměr.

Soupis prací s výkazem výměr (SP) musí být zpracován v tabulkovém editoru.

Součástí díla bude vedle PDPS i Kontrolní položkový rozpočet stavby (KR) – oceněný soupis prací s výkazem výměr. Tento bude zpracován v aktuální cenové úrovni za použití s objednatelem dohodnutých ceníků a odborných znalostí zhotovitele. KR bude zpracován vč. souhrnného listu, u jednotlivých položek bude uvedena jednotková cena příslušné položky, počet jednotek v položce, množství a celková cena za položku.

Zhotovitel bude plně odpovídat za úplnost zpracování soupisu prací s výkazem výměr (SP) a kontrolního položkového rozpočtu (KR) jak stanovuje zákon č. 134/2016 Sb., o zadávání veřejných zakázek.

Součástí projektu jsou i související nebo vyvolané stavební a inženýrské objekty a přeložky inženýrských sítí.

Dokumentace bude projednána na výrobních výborech za účasti všech orgánů, organizací a vlastníků pozemků dotčených touto stavbou.

Dopravně inženýrská opatření navržená během stavby (DIO) budou projednána se zástupci dotčených obcí a následně schválena příslušným dopravním inspektorátem Policie ČR.

Pozn.: S ohledem na snahu o dosažení co možná nejkratších lhůt výstavby, zadavatel preferuje návrh rekonstrukce komunikace za úplné uzavírky provozu., z důvodu zajištění co nejkratší lhůty výstavby, provedení projektované rekonstrukce za uzavřeného silničního provozu.

Projektová dokumentace bude na rozpiskách označena stupněm PDPS a konkrétním jménem akce.

4. Inženýrská činnost a zajištění povolení stavby

Předmětem plnění je provádění inženýrské činnosti za účelem zajištění pravomocných územních rozhodnutí a stavebních povolení (případně kladných stanovisek k ohlášení stavby či jiných povolení zajišťujících realizaci stavby). Celkový rozsah činnosti je určen platnou právní úpravou ČR a obsahem IČ je zajištění všech dokladů a pravomocných rozhodnutí nutných k završení činnosti (zajištění povolení stavby).

Veškerá rozhodnutí a smlouvy musí být vystaveny na objednatele, případně na jiný subjekt dle pokynů objednatele. Při zřizování věcného břemene bude jako stavebník uveden objednatel, případně jiný subjekt dle pokynů objednatele, jako budoucí oprávněný majetkový správce IS, jako budoucí povinný vlastník pozemku.

Objednatel vystaví zhotoviteli plnou moc k uskutečnění právních jednání jménem objednatele a k jednání s dotčenými správními orgány, fyzickými osobami a právnickými osobami pro provádění inženýrské činnosti za účelem zajištění povolení stavby.

Inženýrská činnost zahrnuje projednání s dotčenými subjekty, majetkovými správci a dotčenými orgány státní správy, formulace a podání žádostí s cílem vydání zásadních stanovisek, vyjádření, rozhodnutí (vč. doložky právní moci), souhlasu a výjimek potřebných k vydání stavebních povolení (případně kladných stanovisek k ohlášení stavby či jiných povolení zajišťujících realizaci stavby), a to v souladu s právními předpisy.

V rámci výkonu zajištění povolení stavby je zabezpečení majetkoprávní agendy spojené s přípravou stavby včetně zabezpečení příslušných smluv (např. vstup na pozemky, věcná břemena, výkupy a pronájmy pozemků popřípadě objektů a atd.). Nedílnou součástí majetkoprávní agendy je i projednání s dotčenými majiteli.

Součástí díla jsou i práce v tomto bodu výše nespecifikované, které však jsou k řádnému plnění díla nezbytné a o kterých uchazeč, vzhledem ke své kvalifikaci a zkušenostem měl nebo mohl vědět. Provedení těchto prací však v žádném případě nezvyšuje sjednanou cenu díla. Součástí ceny díla jsou veškeré správní poplatky.

5. Autorský dozor během realizace akce

Výkon autorského dozoru (dále jen „AD“), se bude účtovat podle skutečně odpracovaných hodin a bude vykonán pouze na výzvu objednatele po dobu realizace stavby. Výkon autorského dozoru bude probíhat od zahájení stavby až do nabytí právní moci kolaudačního rozhodnutí. Rozsah činností autorského dozoru je dán přílohou č. 2 Výkonového a honorářového řádu ČKAIT, 2003.

Zhotovitel bude provádět posuzování návrhů na případné změny vyvolané nepředvídatelnými okolnostmi při realizaci stavby. Souhlas s případnou změnou potvrdí svým podpisem na změnovém listu.

V případě, že změna bude vyvolaná chybou v PD, nevzniká zhotoviteli nárok na odměnu.

Zjistí-li zhotovitel při výkonu autorského dozoru nedodržení projektové dokumentace stavby, uvědomí bez zbytečného odkladu o této skutečnosti objednatele. Dodavatele stavby uvědomí v případě nebezpečí z prodlení. V odůvodněných případech uvede stručnou charakteristiku porušení dokumentace a tomu odpovídající důsledky.

Objednatel zajistí pro zhotovitele nezbytné podmínky pro výkon sjednaného autorského dozoru, v tomto smyslu zejména oznámí zhotovitele jako osobu vykonávající autorský dozor dodavateli stavby a zajistí, aby zhotovitel dostával potřebné podklady týkající se realizace stavby a kontrolních dnů stavby. Předpoklad počtu hodin výkonu AD je součástí přílohy č. 4 této smlouvy. Do sazby za odpracovanou hodinu jsou započítány náklady na dopravu.

Do předmětu plnění jsou zahrnuty i práce v tomto bodu výše nespecifikované, které však jsou k řádnému plnění díla nezbytné a o kterých zhotovitel vzhledem ke své kvalifikaci a zkušenostem měl nebo mohl vědět. Provedení těchto prací však v žádném případě nezvyšuje sjednanou cenu díla.

Dokumentace bude předávána objednateli následovně:

Průzkumy a zaměření	<u>Zaměření:</u> 1x v listinné podobě a 1x digitálně na CD <u>Průzkumy:</u> 6x v listinné podobě a 1x digitálně na CD – budou odevzdány součástí PDPS
----------------------------	--

Projektová dokumentace pro územní rozhodnutí (DÚR)	6x v listinné podobě a 1x digitálně na CD
Jednostupňová dokumentace pro provádění stavby (PDPS), skládající se z Projektové dokumentace pro provádění stavby (PDPS) a Soupisu prací s výkazem výměr (SP) vč. Soupisu prací s výkazem výměr (SP) bez cen	6x v listinné podobě a 1x digitálně na CD
Kontrolní položkový rozpočet stavby (KR)	1x v listinné podobě a 1x digitálně na CD
Dokladová část	1x v tištěné podobě a 1x digitálně na CD
Originál platného stavebního povolení (případně kladného stanoviska k ohlášení stavby či jiných povolení zajišťujících realizaci stavby) vč. dokladové části). Součástí je i případné územní rozhodnutí (ÚR)	1x v tištěné podobě a 1x digitálně na CD

Zhotovitel předá veškerou grafickou, obrazovou, textovou, tabulkovou a jinou dokumentaci v elektronické (digitální) podobě, která bude 1x ve formátu pdf. a 1x v otevřeném (editovatelném) formátu .doc, .dwg nebo .dgn a .xls.

Pokud je předmětem plnění rovněž zpracování geodetického zaměření, zavazuje se zhotovitel předat toto zaměření v tištěné podobě a v digitální podobě ve formátu .dwg, resp. .dgn, případně odevzdat vytyčovací síť stavby a vytyčované body ve formátu .doc, nebo .xls.

PŘÍLOHA č. 3
VZOR PŘEDÁVACÍHO PROTOKOLU

Předávací protokol

ke smlouvě o dílo č. [DOPLNÍ OBJEDNATEL]

Smluvní strany:

Krajská správa silnic Libereckého kraje, příspěvková organizace

se sídlem: České mládeže 632/32, 460 06 Liberec 6

IČ : 70946078

dále jen „objednatel“

a

CR Project s.r.o.

se sídlem / místem podnikání Pod Borkem 319, 293 01 Mladá Boleslav

IČ: 270 86 135

dále jen „zhotovitel“

sepisují tento předávací protokol o předání díla na základě smlouvy o dílo č. [BUDE DOPLNĚNO], kterou výše uvedené smluvní strany uzavřely dne [BUDE DOPLNĚNO]

Předmět a rozsah plnění:

Smluvní strany potvrzují, že zhotovitel v níže uvedený den, měsíc a rok a v níže uvedeném místě předal toto dílo:

[BUDE DOPLNĚNO]

Čas a místo předání:

Smluvní strany potvrzují, že se předání uskutečnilo dne [BUDE DOPLNĚNO] na pracovišti Krajská správa silnic Libereckého kraje, příspěvková organizace, Československé armády 4805/24, 466 05 Jablonec nad Nisou..

Oznámení o výhradách:

Objednatel potvrzuje, že provedl prohlídku předávaného díla a nemá žádné výhrady / má tyto výhrady: [BUDE DOPLNĚNO]

Objednatel s ohledem na uvedené výhrady dílo akceptuje a požaduje odstranění vad díla v souladu s podmínkami smlouvy. / Objednatel s ohledem na uvedené výhrady dílo odmítá a požaduje odstranění vad díla v souladu s podmínkami smlouvy.

Vyjádření zhotovitele k uvedeným výhradám:

[BUDE DOPLNĚNO]

Smluvní strany svým podpisem shodně stvrzují pravdivost údajů uvedených v tomto předávacím protokolu.

V Jablonci n. N. dne [BUDE DOPLNĚNO]

Za objednatele

Za zhotovitele

.....

[BUDE DOPLNĚNO]

.....

[BUDE DOPLNĚNO]

PŘÍLOHA č. 4 **PODROBNÝ ROZPIS CENY**

Akce: III/2784 Liberec, ul. České mládeže, rekonstrukce silnice vč. OK

REKAPITULACE NÁKLADŮ			Cena bez DPH (Kč)	DPH 21% (Kč)	Cena s DPH (Kč)
1. Průzkumy a zaměření					
Geodetické zaměření včetně zjištění aktuálního průběhu IS			38 000	7 980	45 980
Diagnostika vozovky celého úseku dle TP 87			82 000	17 220	99 220
Kamerová prohlídka stávajících dešťových kanalizací (hlavní řád + přípojky do vpustí)			40 000	8 400	48 400
2. Projektová dokumentace					
Jednostupňová projektová dokumentace pro provádění stavby (PDPS)			264 000	55 440	319 440
3. Inženýrská činnost a zajištění povolení stavby					
Výkon IČ k získání nezbytných povolení včetně všech správních poplatků			42 000	8 820	50 820
4. Autorský dozor během realizace akce	Předpoklad hodin	Cena bez DPH za 1 h (Kč)			
Autorský dozor - na vyzvu objednatele	5	700	3 500	735	4 235
NÁKLADY CELKEM			469 500	96 595	566 095


CR PROJECT
 S.R.O.
 POD BORKOU 319, 293 01 MLADÁ BOLESLAV
 IČ: 270 611 135, DIČ: CZ 27066135
 TEL: +420 326 700 686, GSM: +420 606 602 039
 FAX: +420 326 700 685

PŘÍLOHA č. 5

SEZNAM PODDODAVATELŮ

Níže podepsaný účastník předkládá seznam poddodavatelů, které plánuje využít pro plnění veřejné zakázky s názvem „III/2784 Liberec, ul. České mládeže, rekonstrukce silnice vč. OK“:

Název a identifikace poddodavatele (Obchodní název, sídlo, IČ)	Slovní popis plnění poddodavatele	Poměr finančního objemu plnění poddodavatele k finančnímu objemu celkového plnění dle smlouvy (v %)
N&Z Geodet s.r.o. Palackého 863, 293 01 Mladá Boleslav IČ: 61683345	geodetické zaměření	7,5%
VIAKONTROL, spol. s r.o. Houdova 18, 158 00 Praha 5 IČ: 60202564	diagnostika vozovky	17,5%
Sebak, spol. s r.o. Kudrnova 27 620 00 Brno IČ: 606 96 834	kamerová prohlídka stávajících dešťových kanalizací	7,8%

V Mladé Boleslavi dne 11.5.2017

CR Project s.r.o.
Ing. Jan Horák
jednatel

CR PROJECT
S.R.O. ②
POD BORKEM 319, 293 01 MLADÁ BOLESLAV
IČ: 270 88 135, DIČ: CZ 27088135
TEL: +420 326 700 666 GSM: +420 606 602 036
FAX: +420 326 700 666