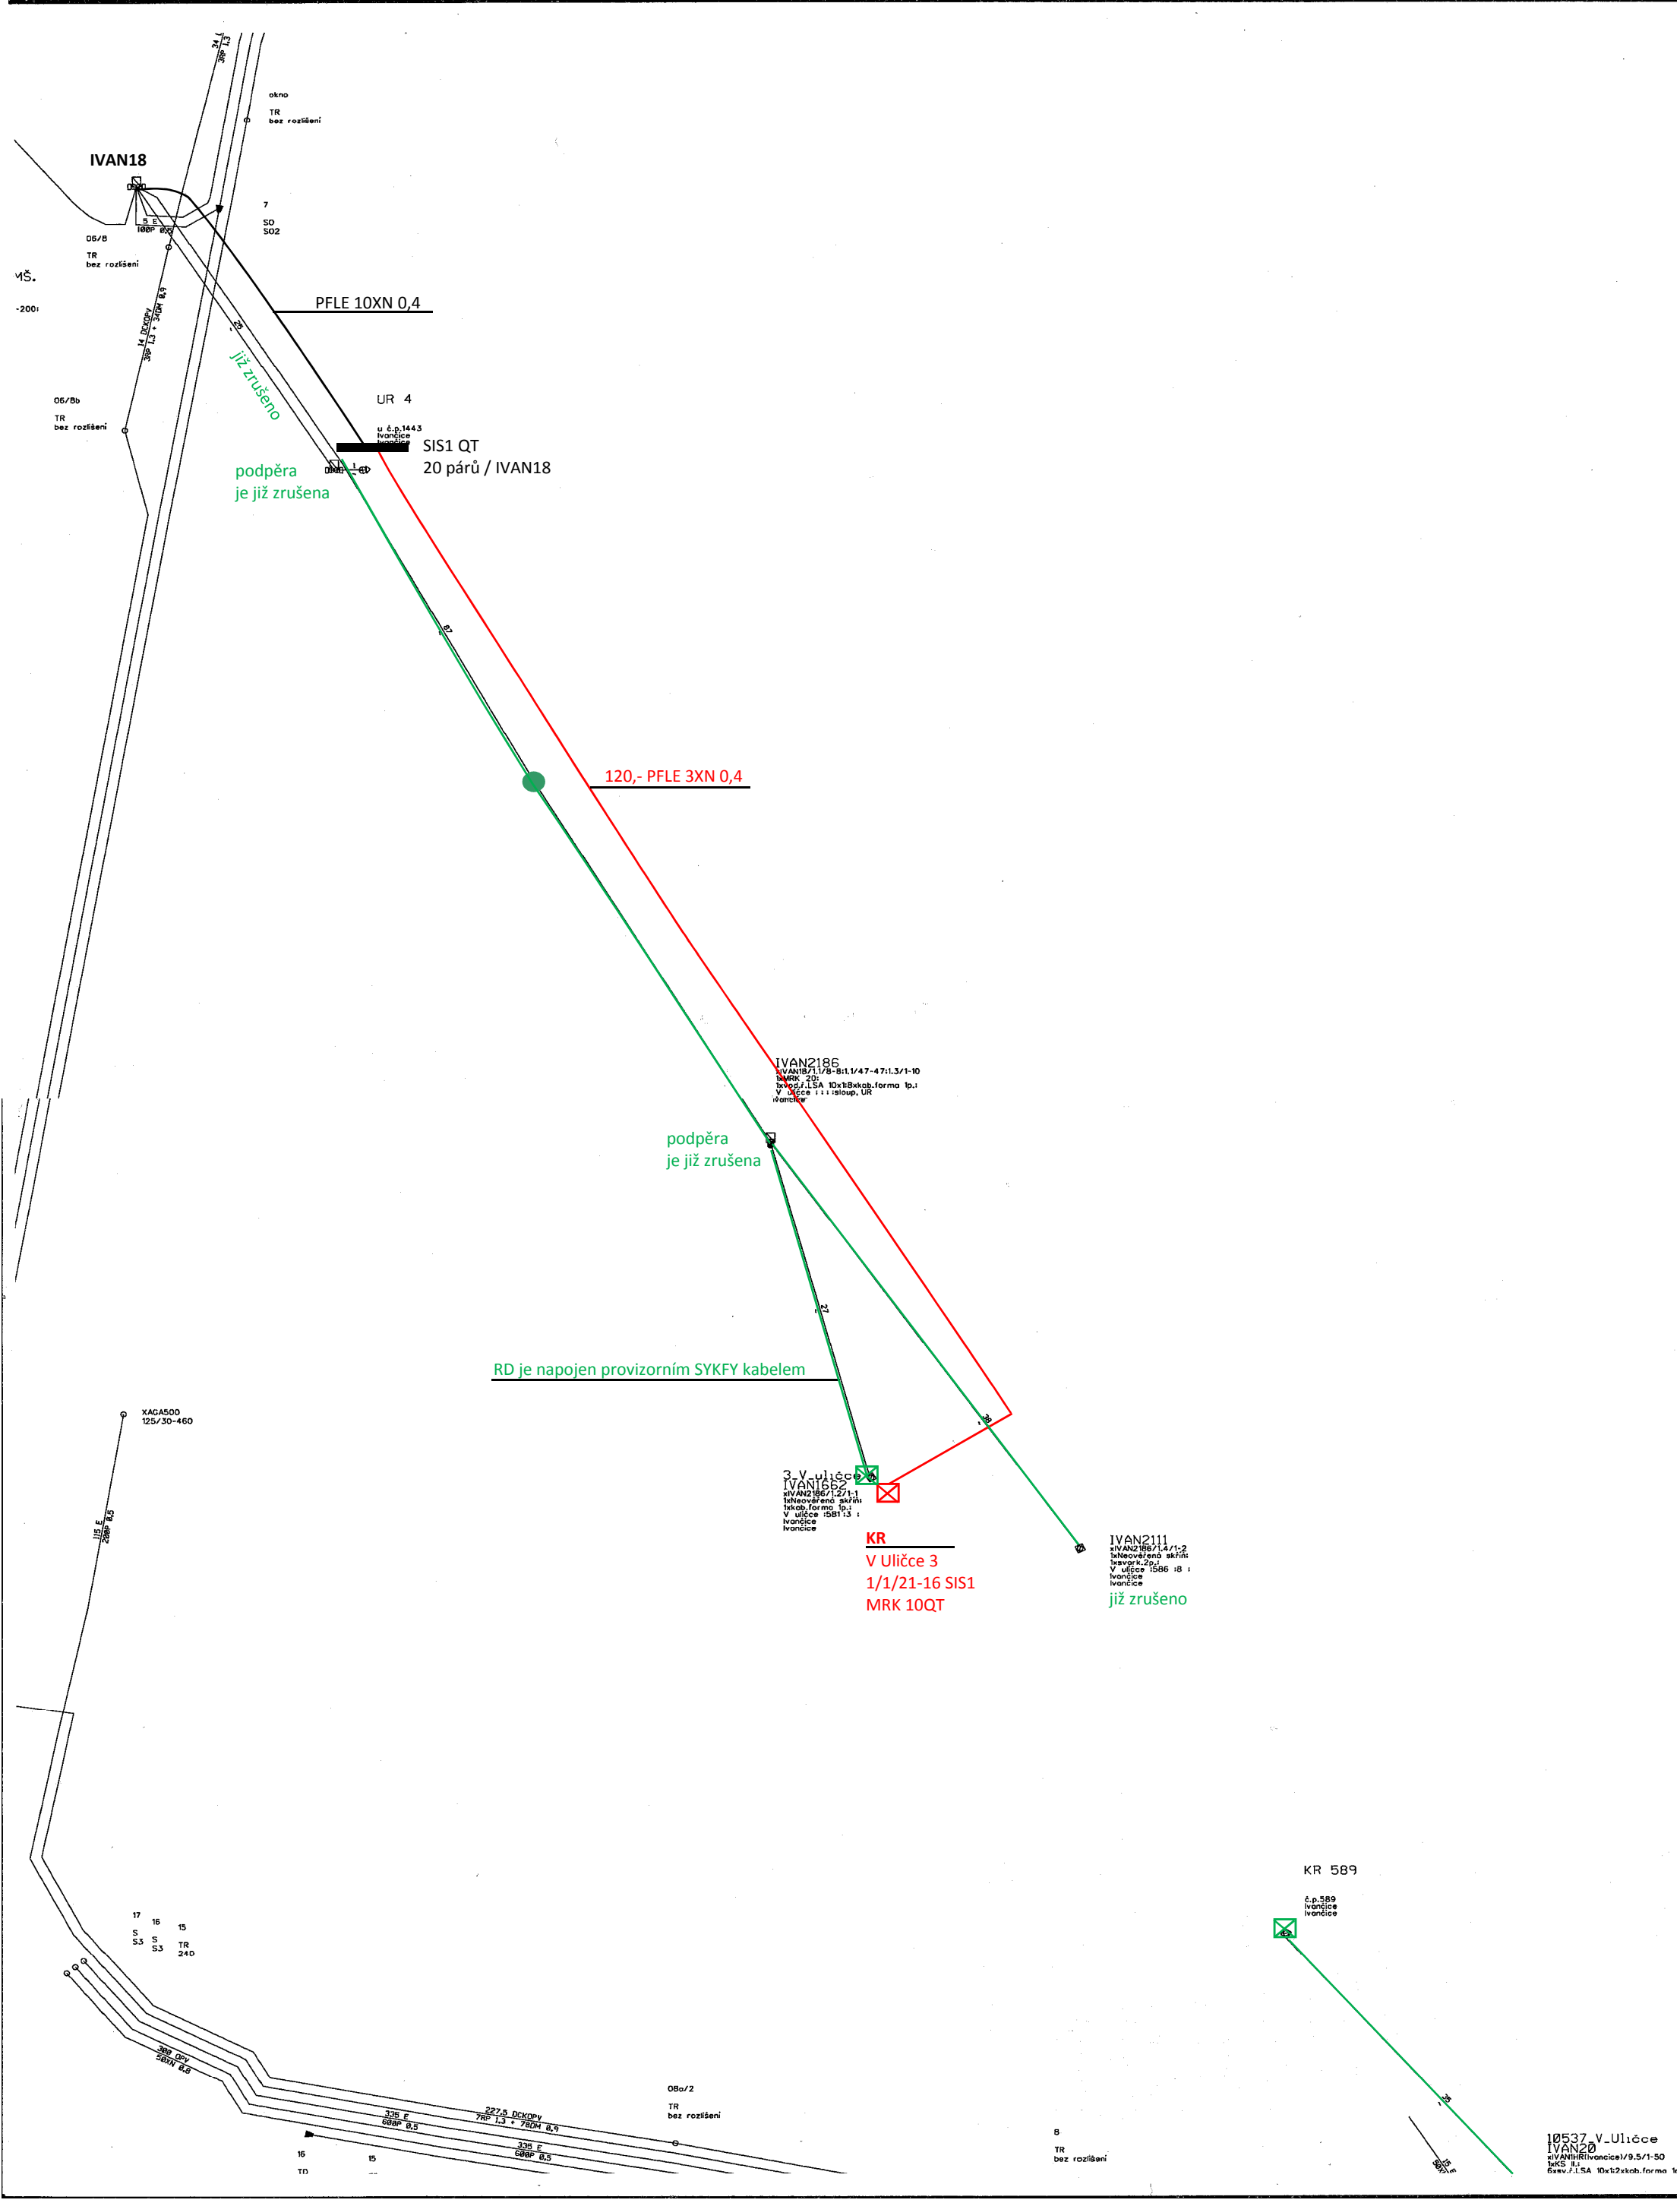
IVAN18
PFLE 10XN 0,4
již zrušeno
UR 4
SIS1 QT
20 párů / IVAN18
podpěra
je již zrušena
120,- PFLE 3XN 0,4
IVAN2186
podpěra
je již zrušena
RD je napojen provizorním SYKFY kabelem
3_V_uličce
IVAN1662
KR
V Uličce 3
1/1/21-16 SIS1
MRK 10QT
IVAN2111
již zrušeno
KR 589
XAGA500
125/30-460
10537_V_Uličce
IVAN20