


Slovo		
PŘÍSTAVIŠTĚ BRANDÝS NAD LABEM		
Měřítko	Výkres	Katastrální situační výkres

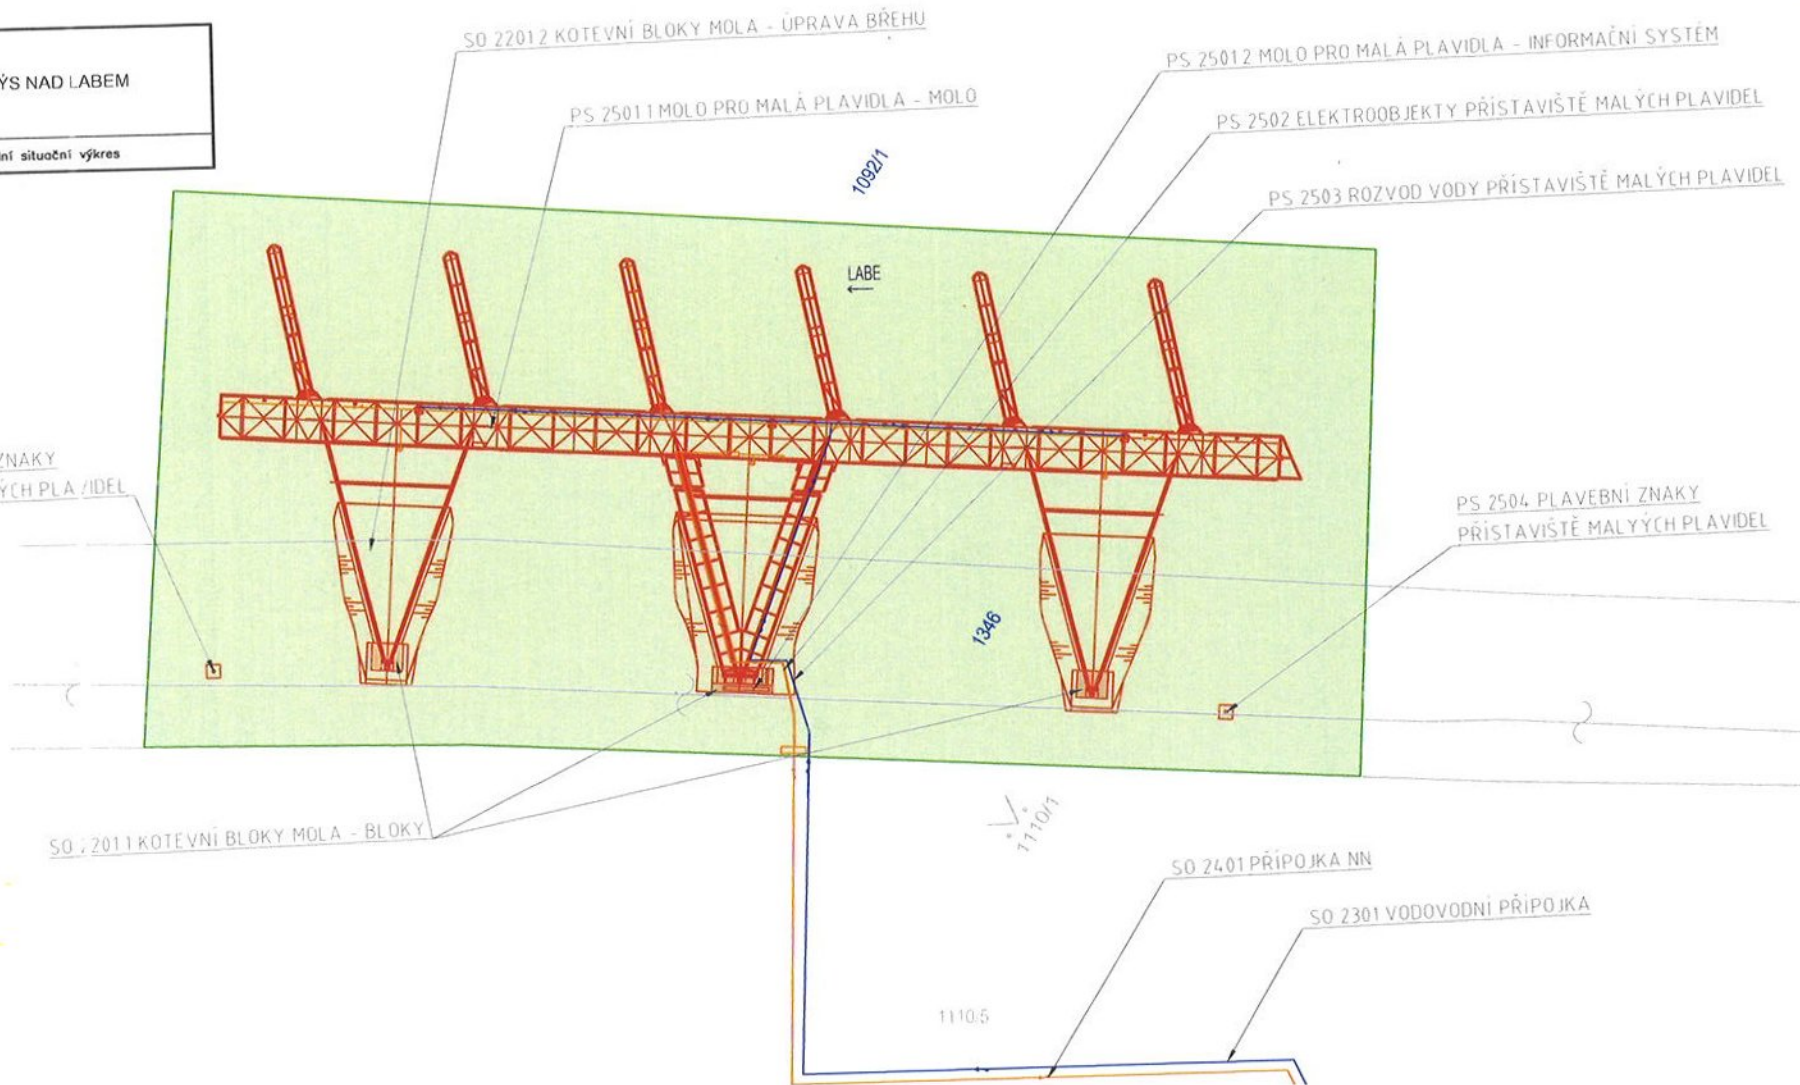

LEGENDA

- hranice pozemků dle KN
- katastrální čísla
- dotčený pozemek stavbou
- hranice trvalého zboru
- hranice výpůjčky po dobu životnosti stavby

- trvalý zbor
- výpůjčka po dobu životnosti stavby

SEZNAM DOTČENÝCH POZEMKŮ

parcela č.	vlastník	druh pozemku	způsob ochrany	trvalý zbor [m <sup>2</sup> ]	výpůjčka po dobu životnosti stavby [m <sup>2</sup> ]	věcné břemeno
1092/1	Povodí Labe, státní podnik Víta Nejedlého 951/8 Slezské Předměstí, 50003 Hradec Králové	vodní plocha	Nejsou evidovány žádné způsoby ochrany.		1420	PS 2501.2 molo pro malá plavidla - informační systém, PS 2502 elektroobjekty přístaviště malých plavidel, PS 2503 rozvody vody přístaviště malých plavidel, SO 2301 vodovodní přípojka, SO 2401 přípojka NN
1346		ostatní plocha		12	845	