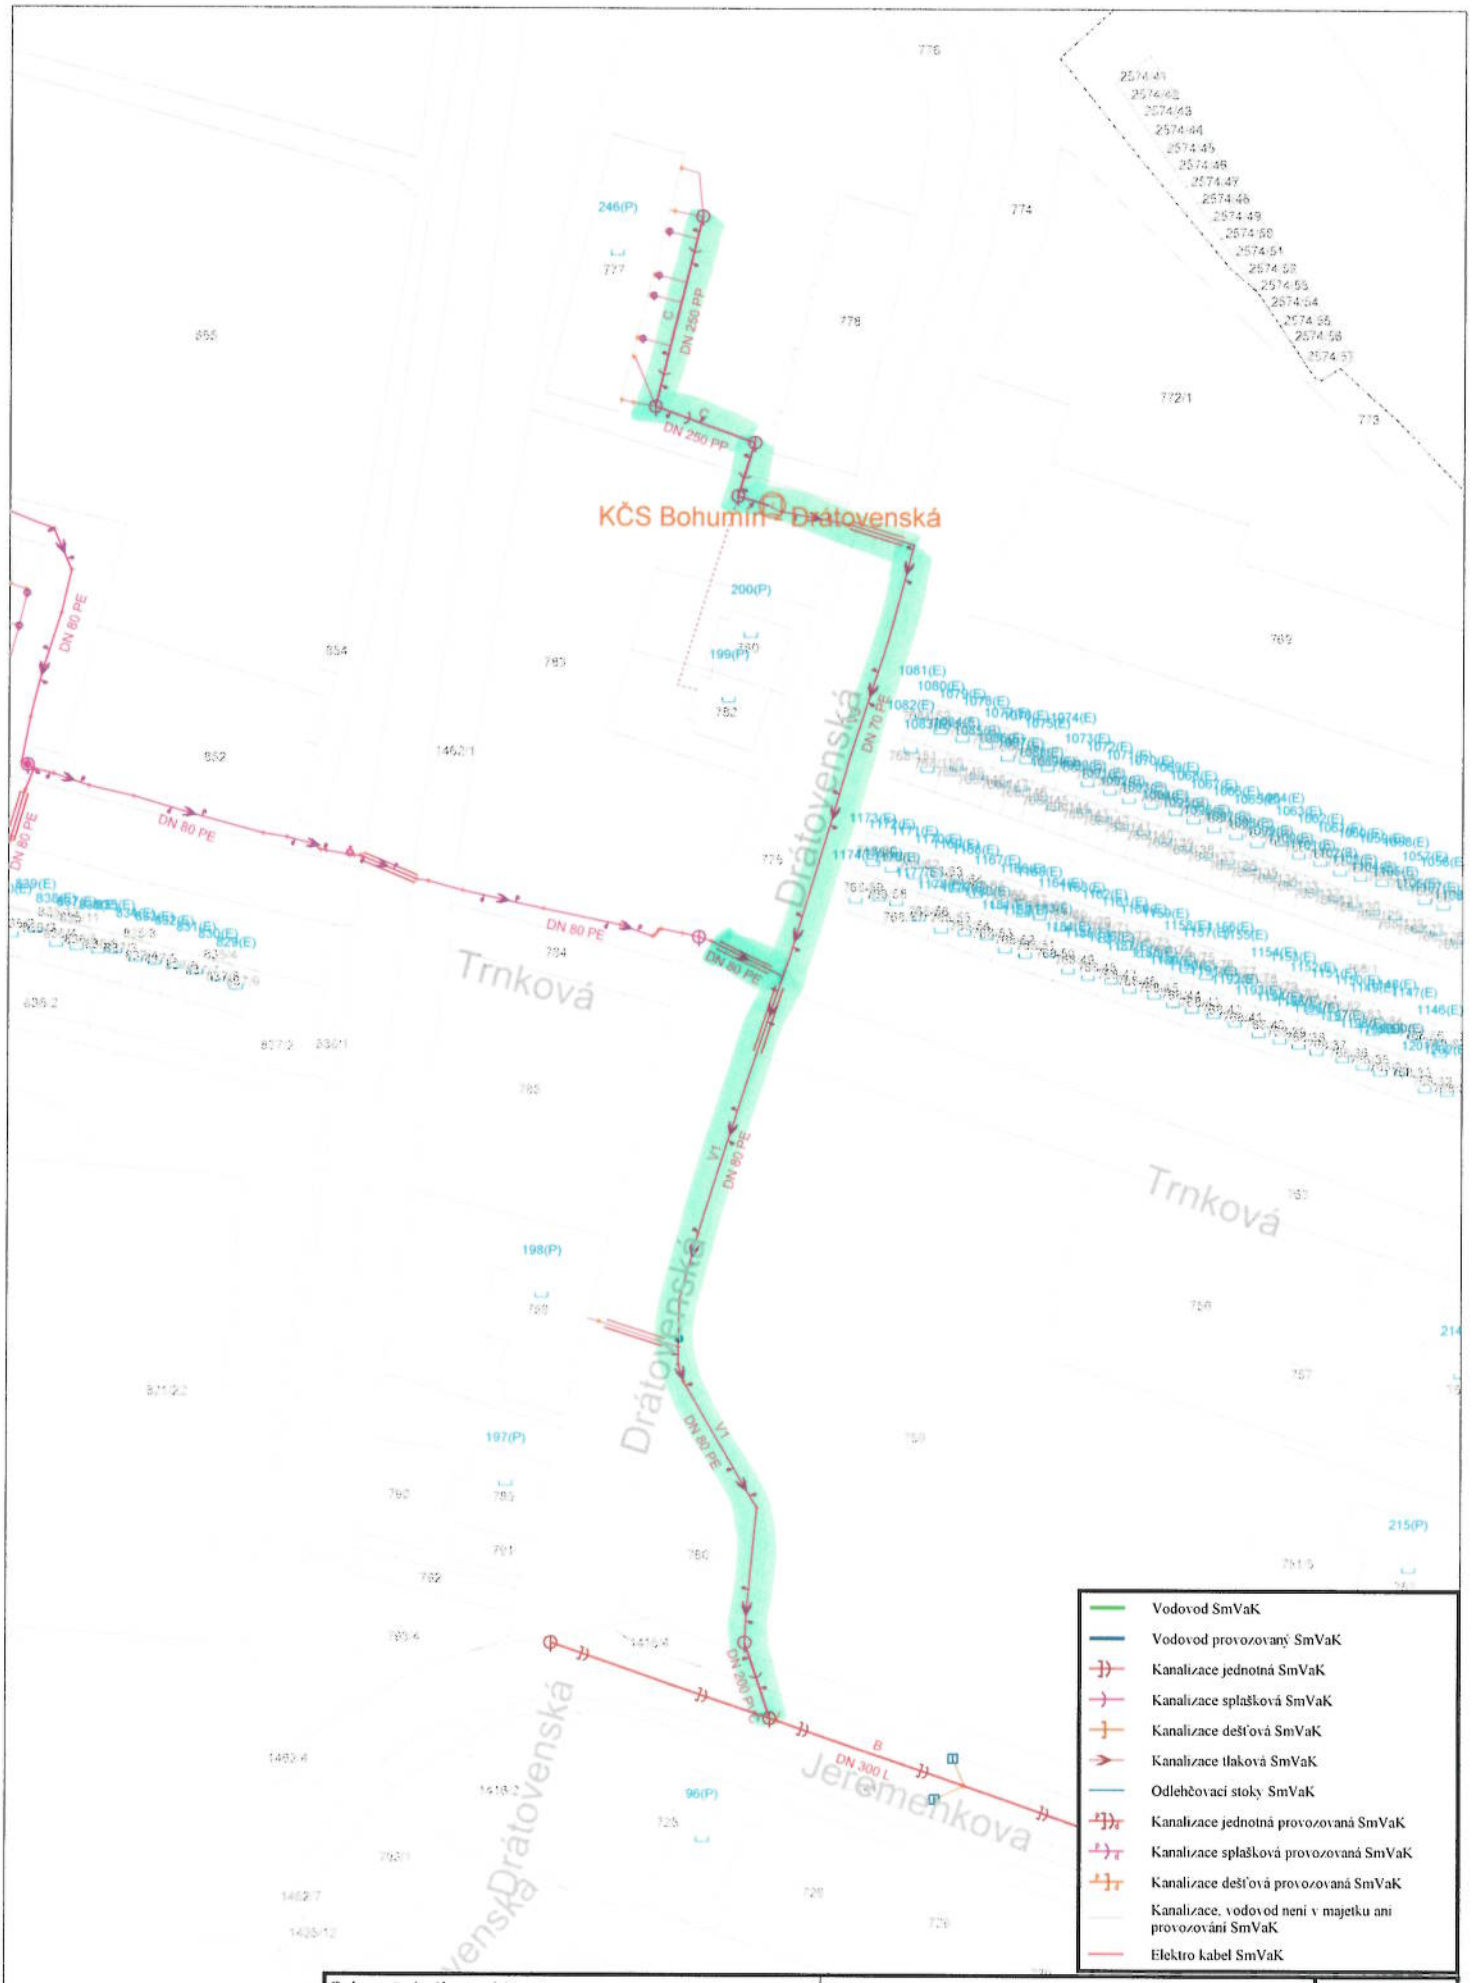

Orientační zákres sítě **SmVaK Ostrava a.s.**		Kat. území: **Pudlov**	
Vytiskl: **Cagašová**	Tisk dne: **28.08.2023**	Číslo vyjádření:	
Měřítko: 1:1200		0 m 50	