

SMLOUVA O DÍLO

(dále jen „smlouva“)

Číslo smlouvy o dílo objednatele: 1623100209

Číslo smlouvy o dílo zhotovitele:

I. Smluvní strany

Objednatel:

Statutární město Brno, městská část Brno-Medlánky
se sídlem: Dominikánské nám. 1, 602 00, Brno
zastoupený: JUDr. Michalem Markem, starostou MČ Brno-Medlánky
doručovací adresa: Statutární město Brno
Městská část Brno-Medlánky
Hudcova 239/7, 621 00, Brno
kontaktní osoba: JUDr. Michal Marek, starosta MČ Brno-Medlánky (oprávněný jednat ve věcech smluvních)
Miroslav Svoboda, DiS., referent úseku administrace veřejných zakázek ÚMČ Brno-Medlánky (oprávněn jednat ve věcech technických, [REDACTED])
IČ: 44992785
DIČ: CZ44992785
ban. spojení: Komerční banka a. s., pobočka Brno-město, nám. Svobody
č. účtu: 18 628-621/0100
(dále jen „objednatel“)

a

Zhotovitel: společnost MAŠA – STAVBY s.r.o.
se sídlem: Měnin 413, PSČ 664 57
zastoupená: Libor Maša, jednatel
IČ: 26930668
DIČ: CZ26930668
bankovní spojení: Česká spořitelna, a.s.
Č. účtu: 2039270349/0800
(dále jen „zhotovitel“)

II. Účel smlouvy

1. Účelem smlouvy je realizace veřejné zakázky malého rozsahu na stavební práce s názvem „Vybudování sjezdu Vinice V Pustých“.

III. Předmět plnění a podklady pro uzavření smlouvy

1. Předmětem smlouvy je závazek zhotovitele zhotovit pro objednatele a objednateli předat na

svůj náklad a nebezpečí dílo „Vybudování sjezdu Vinice V Pustých“. Smluvní strany se dohodly, že předmětem díla je dodání všech dodávek a provedení všech činností, prací a služeb uvedených v cenové nabídce zhotovitele, to v souladu s ustanoveními této smlouvy, situačním výkresem s názvem Situace – Rozhledový trojúhelník, vypracovaný Ing. arch. Kamilou Trbolovou Macháčovou, datum listopad 2021, a pokyny objednatele (dále také jen jako „dílo“). Cenová nabídka zhotovitele je nedílnou součástí této smlouvy jako **příloha č.1**. Situační výkres s názvem Situace – Rozhledový trojúhelník, vypracovaný Ing. arch. Kamilou Trbolovou Macháčovou, datum listopad 2021, je nedílnou součástí této smlouvy jako **příloha č.2**.

- Zhotovitel se zavazuje k provedení díla specifikovaného v čl. III. odst. 1 této smlouvy a objednatel se zavazuje zaplatit mu za to cenu specifikovanou v čl. V. této smlouvy. Objednatel se zavazuje převzít dílo provedené bez vad či pouze s vadami, které nebrání jeho řádnému užívání. Vadami nebránícími řádnému užívání díla se rozumí pouze drobné ojedinělé vady, které samy o sobě ani ve spojení s jinými nebrání užívání díla funkčně nebo esteticky, ani jeho užívání podstatným způsobem neomezují.
- Zhotovitel prohlašuje, že se seznámil s rozsahem a typem díla, s místem provádění díla, že jsou mu známé technické, kvalitativní a jiné podmínky provádění díla a že disponuje takovými kapacitami a odbornými znalostmi, které jsou pro řádné provedení díla nezbytné. Zhotovitel potvrzuje, že mu byly před uzavřením smlouvy zhotovitelem předány veškeré podklady, na které tato smlouva odkazuje a že se s nimi důkladně seznámil. Současně prohlašuje, že ohledně předaných podkladů a pokynů, nemá nejasnosti nebo výhrady.
- Do termínu stanoveného touto smlouvou se zhotovitel zavazuje dokončit práce, montáže, instalaci a dodávky materiálů potřebné pro provedení díla v souladu s jeho určením a zaručuje funkčnost předmětu plnění.

IV. Doba a místo plnění díla

- Dílo bude zhotoveno v lokalitě Brno-Medlánky, na místě označeném Objednatelem v lokalitě Vinice V pustých.
- Objednatel předá zhotoviteli místo plnění nejpozději do 20 pracovních dnů ode dne účinnosti této smlouvy.
- Termínem zahájení prací se rozumí datum předání místa plnění (převzetí staveniště).
- Dílo bude ze strany zhotovitele dokončeno do 30 dní od převzetí staveniště.
- Termínem dokončení se rozumí předání díla bez vad a nedodělků na základě protokolu o předání a převzetí.

V. Cena díla

- Cena za dílo dle této smlouvy je stanovena na základě cenové nabídky zhotovitele, která tvoří přílohu č. 1 této smlouvy, jako cena nejvýše přípustná za zhotovení a dodání díla v celém rozsahu dle této smlouvy.

Cena za dílo:

Cena celkem bez DPH	Sazba DPH v %	DPH celkem	Cena celkem s DPH
126 117 Kč	21 %	26 485 Kč	152 602 Kč

- Cenu díla je možno překročit pouze za těchto podmínek:
 - dohodou smluvních stran, pokud se objednatel se zhotovitelem za dále sjednaných podmínek dohodnou na provedení i jiných prací nebo dodávek než těch, které byly obsahem předmětu plnění nebo na vyloučení některé práce nebo dodávky z předmětu plnění;

- b. dohodou smluvních stran, pokud se objednatel se zhotovitelem dohodnou na jiné kvalitě nebo druhu dodávek spojených se zhotovením předmětu plnění dle této smlouvy než tu, která vyplývá z této smlouvy.
3. Se sjednanou cenou zhotovitel při fakturaci vyúčtuje objednateli také daň z přidané hodnoty v procentní sazbě odpovídající zákonné úpravě účinné k datu uskutečnění zdanitelného plnění, je-li zhotovitel plátcem DPH.
 4. Dohodnutá cena zahrnuje veškeré náklady zhotovitele související s provedením díla včetně nákladů spojených s odvozem a likvidací, úklidu pracoviště, provedení požadovaných zkoušek, zisk zhotovitele, daň z přidané hodnoty a očekávaný vývoj cen k datu předání díla.
 5. Případné práce a dodávky touto smlouvou nesjednané musí být objednatelem předem písemně odsouhlasené. Zhotovitel je povinen předložit objednateli ocenění těchto prací v jednotkových cenách shodných s původním předmětem plnění smlouvy. Navýšení rozsahu prací a dodávek i navýšení ceny bude upraveno v písemném dodatku k této smlouvě. Až po uzavření dodatku ke smlouvě je zhotovitel oprávněn tyto práce a dodávky fakturovat a může požadovat jejich úhradu. Pokud zhotovitel provede práce vyvolané prováděním díla v rozporu s touto smlouvou či práce uložené správními orgány jako důsledek nekvalitního provádění prací, za něž zhotovitel odpovídá, nemá zhotovitel právo na zaplacení těchto dodatečně provedených prací.

VI. Platební a fakturační podmínky

1. Objednatel neposkytuje zhotoviteli zálohy.
2. Faktura bude vystavena dle skutečně provedených prací, dodávek a služeb na základě schváleného protokolu o převzetí díla. Datem zdanitelného plnění je den převzetí a předání díla nebo jeho dílčí části, tj. zpravidla 1. den kalendářního měsíce následujícího po měsíci, v němž byly provedeny práce, dodávky a služby, které jsou předmětem fakturace.
3. Smluvní strany se dohodly, že faktura bude obsahovat minimální náležitosti účetního daňového dokladu dle platných právních předpisů a bude splatná ve lhůtě do 30 dnů ode dne jejího doručení.
Náležitosti faktury:
 - a) označení sídla zhotovitele a objednatele
 - b) označení díla
 - c) číslo faktury
 - d) datum vystavení faktury a datum splatnosti faktury
 - e) označení banky a číslo účtu zhotovitele, na který má být uhrazena platba
 - f) fakturovaná částka
 - g) razítko a podpis oprávněné osoby
4. Fakturační adresa je: Statutární město Brno, Dominikánské nám. 1, 602 00 Brno, IČ: 44992785, DIČ: CZ 44992785.
Doručovací adresa je: Statutární město Brno, městská část Brno-Medlánky, 621 00 Brno, IČ: 44992785, DIČ: CZ 44992785.
5. Objednatel je oprávněn vrátit zhotoviteli fakturu v případě, že faktura nebude obsahovat dohodnuté náležitosti nebo bude vystavena předčasně nebo neoprávněně, a to doporučeným dopisem. V případě, že by zhotovitel jinak měl na zaplacení faktury právo, ale jedná se pouze o formální a obsahové nedostatky dokladu, je zhotovitel povinen vystavit nový doklad s novou lhůtou splatnosti do 14 dnů od doručení objednateli. V takovém případě není objednatel v prodlení se zaplacením původní faktury.
6. V případě, že prokazatelně z důvodů na straně banky objednatele dojde k prodlení s placením faktury, není po tuto dobu objednatel v prodlení s placením faktury.

VII. Práva a povinnosti smluvních stran

1. Zhotovitel odpovídá za bezpečnost a ochranu zdraví všech osob v prostoru místa plnění. Zhotovitel je povinen zajistit při provádění díla dodržení veškerých bezpečnostních, hygienických a ekologických opatření a opatření vedoucích k požární ochraně prováděného díla, a to v rozsahu a způsobem stanoveným příslušnými právními předpisy.
2. Zhotovitel se zavazuje zajistit, aby veškeré práce a dodávky byly prováděny kvalifikovanými pracovníky, v souladu s platnými obecně závaznými předpisy a technickými normami vztahujícími se k předmětu plnění.
3. Zhotovitel se zavazuje udržovat pracoviště v čistotě a pořádku.
4. Zhotovitel nese nebezpečí všech škod na prováděném díle ode dne převzetí pracoviště až do doby jeho dokončení a protokolárního předání objednateli.
5. Pokud činností zhotovitele dojde ke způsobení škody objednateli či jiným subjektům zejména z důvodu opomenutí, nedbalosti nebo nesplnění podmínek této smlouvy o dílo, zákona, příslušné ČSN či jiných norem a předpisů, je zhotovitel povinen bez zbytečného odkladu škodu odstranit, není-li to možné, pak finančně uhradit.

IX. Předání a převzetí díla

1. Závazek zhotovitele provést dílo je splněn jeho řádným a včasným ukončením. Dílo se považuje za řádně ukončené, jestliže bude bez jakýchkoliv vad a nedodělků, tj. nebude mít jedinou vadu či nedodělek.
2. Zhotovitel je povinen písemně vyzvat objednatele k převzetí díla (nebo jeho samostatné části) nejméně dva pracovní dny předem. Předáním díla se rozumí i předání potřebné dokumentace.
3. Ohledně předání a převzetí díla nebo jeho součástí sepíše smluvní strany protokol, který podepíše oprávněný zástupci obou smluvních stran. Obsahem protokolu o předání a převzetí díla bude zejména zhodnocení jakosti díla nebo jeho částí, identifikační údaje o díle, soupis zjištěných vad a nedodělků s termínem pro jejich odstranění, prohlášení objednatele, že předávané dílo nebo jeho část přejímá, soupis provedených změn a odchylek, soupis příloh. V případě, že objednatel odmítne dílo nebo jeho samostatný celek převzít, vyjádří objednatel své stanovisko k příčinám nepřevzetí v protokolu.
4. Objednatel je povinen převzít pouze ukončené dílo bez jakýchkoliv vad a nedodělků. Objednatel je oprávněn převzít samostatnou část díla bez vad a nedodělků.
5. Objednatel může převzít dílo nebo jeho samostatnou část s vadami či nedoděly, které jsou pouze drobné a ojedinělé – o této skutečnosti bude proveden zápis s termínem odstranění.

X. Odpovědnost zhotovitele za vady a záruka na dílo

1. Zhotovitel odpovídá za to, že dílo bude provedeno odborně. Dále odpovídá za to, že dílo nemá právní vady, je kompletní, splňuje určený účel a odpovídá požadavkům sjednaným ve smlouvě.
2. Zhotovitel nese odpovědnost za vhodnost použitých postupů a prací.
3. Zhotovitel neodpovídá za vady, které byly po převzetí díla způsobeny objednatelem nebo neoprávněným zásahem třetí osoby.
4. Vedle záruky za vady díla při jejím převzetí v rozsahu občanského zákoníku poskytuje zhotovitel objednateli záruku na jakost díla, a to po dobu **24 měsíců na výrobky a 60 měsíců na stavební práce (záruční doba)** ode dne předání a převzetí díla objednateli. Záruka se vztahuje na veškeré vady, které se na díle objeví v průběhu záruční doby. Výjimkou ze záruky je případ závad, které se na věci objeví v důsledku nevhodného počínání objednatele nebo v důsledku havárií a podobných událostí.
5. Zhotovitel nese odpovědnost za vady díla dle českých právních předpisů. V případě reklamace objednatele je zhotovitel povinen odstranit vadu díla ve lhůtě 10-ti dnů ode dne nahlášení závady. Dostane-li se zhotovitel do prodlení s odstraněním vady díla, je objednatel oprávněn

odstranit si závadu prostřednictvím třetí osoby a náklady takto vynaložené vyúčtovat zhotoviteli. Objednatel je však oprávněn od této smlouvy odstoupit, jsou-li vady neodstranitelné, či jestliže je těchto závad více (alespoň 3 vady současně) anebo se na téže věci vyskytly vady opakovaně – opakovaným výskytem vad se rozumí alespoň 3 stejné či různé vady. Vada se považuje za neodstranitelnou, nebyla-li odstraněna ani do 30-ti dnů ode dne reklamace anebo vyskytla-li se na věci potřetí.

XI. Další smluvní ujednání

1. Smluvní strany mohou smlouvu ukončit dohodou nebo odstoupením. Dohoda o zrušení práv a závazků musí být písemná, jinak je neplatná.
2. Objednatel nebo zhotovitel mají právo od smlouvy odstoupit v případech stanovených touto smlouvou nebo zákonem.
3. Odstoupení musí mít písemnou formu s tím, že je účinné od jeho doručení druhé smluvní straně. V případě pochybností se má za to, že je odstoupení doručeno třetí den od jeho odeslání.
4. Smluvní strany se dohodly, že za podstatné porušení povinností ze smlouvy považují:
 - a) prodlení zhotovitele s dokončením a předáním díla delším než 10 dnů,
 - b) neoprávněné přerušení či zastavení prací a dodávek ze strany zhotovitele,
 - c) provádění prací v rozporu s touto smlouvou,
 - d) dodání díla s vadami, které nejsou drobné a ojedinělé.
5. Pokud dojde k odstoupení od smlouvy a v důsledku odstoupení od smlouvy k bezdůvodnému obohacení objednatele, smluvní strany provedou inventuru, soupis a vyúčtování doposud provedených prací na díle. Zhotovitel není oprávněn vyúčtovat a zahrnout do soupisu provedených prací vadně provedené práce. Vadně provedené práce není objednatel povinen v rámci finančního vypořádání zaplatit. Zhotovitel současně do 10 dnů od účinného odstoupení od smlouvy vyklidí pracoviště.
6. Nebezpečí škod na věcech, které jsou součástí zhotovovaného díla, nese zhotovitel až do okamžiku předání díla a jeho převzetí objednatelem.
7. Smluvní strany jsou povinny navzájem se písemně informovat o veškerých změnách, týkajících se kteréhokoliv z údajů v čl. I. této smlouvy, a to nejdéle do 1 týdne ode dne, kdy ke změně došlo. Jinak každá ze smluvních stran odpovídá za škodu, která nesplněním této povinnosti vznikne druhé smluvní straně.

XII. Smluvní pokuty

1. Objednatel je povinen zaplatit smluvní pokutu ve výši 0,05 % z ceny díla za každý započatý den prodlení se zaplacením faktury v dohodnuté lhůtě splatnosti (Cenou díla se pro tento účel rozumí cena včetně DPH).
2. Zhotovitel je povinen zaplatit objednateli smluvní pokutu ve výši 0,05 % z dohodnuté ceny díla za každý započatý den prodlení s dokončením a předáním díla (Cenou díla se pro tento účel rozumí cena včetně DPH).
3. Smluvní pokuta bude uplatněna písemnou výzvou obsahující fakturu k úhradě smluvní pokuty.
4. Sjednanými pokutami není dotčeno právo na náhradu škody způsobené porušením povinností, na něž se smluvní pokuty vztahují.

XIII. Závěrečná ujednání

1. Právní vztahy touto smlouvou vysloveně neupravené se řídí příslušnými právními předpisy.
2. Zhotovitel bere na vědomí povinnost objednatele vyplývající ze zákona č. 106/1999 Sb., o svobodném přístupu k informacím, ve znění pozdějších právních předpisů.
3. Tato smlouva je uzavřena dnem jejího podpisu oběma smluvními stranami. Smlouva nabude

účinnosti uveřejněním v registru smluv podle zákona č. 340/2015 Sb., o registru smluv, ve znění pozdějších předpisů. Smluvní strany berou na vědomí, že objednatel, je osobou povinnou uveřejňovat smlouvy v registru smluv. Smluvní strany proto souhlasí s tím, že objednatel je oprávněn uveřejnit celý obsah této smlouvy, a to i strojově čitelnou kopii stejnopisu smlouvy. **Zveřejnění v registru smluv zajistí objednatel.** Smluvní strany souhlasí se zveřejněním obsahu smlouvy o dílo dle zákona č. 106/1999 Sb., o svobodném přístupu k informacím, ve znění pozdějších právních předpisů. Zhotovitel souhlasí se zpracováním svých osobních údajů objednatelem: jména, příjmení, emailu, telefonního čísla, jakožto údajů statutárního zástupce nebo kontaktní osoby zhotovitele za účelem realizace plnění smlouvy o dílo: „Vybudování sjezdu Vinice V Pustých“.

4. Smluvní strany se dohodly, že zhotovitel není oprávněn přenést závazky z této smlouvy na třetí subjekt.
5. Smluvní strany shodně prohlašují, že došlo k dohodě o celém obsahu smlouvy, a na důkaz toho připojují své podpisy.
6. V případě, že některé ustanovení této smlouvy je nebo se stane neúčinné, zůstávají ostatní ustanovení této smlouvy účinná. Strany se zavazují nahradit neúčinné ustanovení této smlouvy ustanovením jiným, účinným, které svým obsahem a smyslem odpovídá nejlépe obsahu a smyslu ustanovení původního, neúčinného.
7. Smlouvu je možno měnit pouze písemnými očíslovanými dodatky, podepsanými pověřenými zástupci obou smluvních stran.
8. Tato smlouva je vyhotovena ve třech stejnopisech, přičemž zhotovitel obdrží jedno vyhotovení této smlouvy a objednatel obdrží dvě vyhotovení této smlouvy.
9. Nedílnou součástí této smlouvy je:
příloha č. 1 – Cenová nabídka zhotovitele
příloha č. 2 – Situační výkres s názvem Situace – Rozhledový trojúhelník, vypracovaný Ing. arch. Kamilou Trbolovou Macháčovou, datum listopad 2021

Doložka

**podle § 41 zákona č. 128/2000 Sb., o obcích (obecní zřízení),
ve znění pozdějších právních předpisů**

Tato smlouva byla schválena Radou městské části Brno-Medlánky na její schůzi č. 30, konaném dne 04. 10. 2023 pod číslem usnesení č. 07/30

V Brně dne

V Brně dne

starosta MC Brno-Medlánky
(za objednatele)

Jednatel
(za zhotovitele)

MAŠA - STAVBY s.r.o.
Měnin 413, 664 57
IČ: 26930668 DIČ: CZ26930668
Tel.: 544 224 308, 602 530 453

POLOŽKOVÝ ROZPOČET

Rozpočet	43081101	Medlánky, vinice - sjezd ze zámkové	JKSO	
Objekt	Název objektu		SKP	
1101	Medlánky, vinice - sjezd ze zámkové dlažby		Měrná jednotka	
Stavba	Název stavby		Počet jednotek	0
4308	Medlánky, vinice,		Náklady na m.j.	0
Projektant			Typ rozpočtu	
Zpracovatel projektu	0			
Objednatel				
Dodavatel	MAŠA - STAVBY s.r.o. Měnín		Zakázkové číslo	
Rozpočtoval			Počet listů	
ROZPOČTOVÉ NÁKLADY				
Základní rozpočtové náklady		Ostatní rozpočtové náklady		
	HSV celkem	124 367	Ztížené výrobní podmínky	0
Z	PSV celkem	0	Oborová přírážka	0
R	M práce celkem	0	Přesun stavebních kapacit	0
N	M dodávky celkem	0	Mimostaveništní doprava	0
	ZRN celkem	124 367	Zařízení staveniště	0
			Provoz investora	0
	HZS	1 750	Kompletační činnost (IČD)	0
	ZRN+HZS	126 117	Ostatní náklady neuvedené	0
	ZRN+ost.náklady+HZS	126 117	Ostatní náklady celkem	0
Vypracoval		Za zhotovitele		Za objednatele
Jméno :		Jméno :		Jméno :
Datum :				Datum :
Podpis :				Podpis:
Základ pro DPH	21,0 %			126 117 Kč
DPH	21,0 %			26 485 Kč
Základ pro DPH	0,0 %			0 Kč
DPH	0,0 %			0 Kč
CENA ZA OBJEKT CELKEM				152 602 Kč

Poznámka :

Stavba :	4308 Medlánky, vinice,	Rozpočet :	43081101
Objekt :	1101 Medlánky, vinice - sjezd ze zámkové dlažby		Medlánky, vinice - sjezd ze zámkové dlažby

REKAPITULACE STAVEBNÍCH DÍLŮ

Stavební díl	HSV	PSV	Dodávka	Montáž	HZS
00001 Přípravné a pomocné práce	4 450	0	0	0	0
1 Zemní práce	9 695	0	0	0	0
46 Zpevněné plochy	26 329	0	0	0	0
5 Komunikace	34 220	0	0	0	0
900 HZS	0	0	0	0	1 750
91 Doplnující práce na komunikaci	17 125	0	0	0	0
D96 Přesuny suti a vybouraných hmot	32 549	0	0	0	0
CELKEM OBJEKT	124 367	0	0	0	1 750

VEDLEJŠÍ ROZPOČTOVÉ NÁKLADY

Název VRN	Kč	%	Základna	Kč
Ztížené výrobní podmínky	0	0,0	124 367	0
Oborová přírážka	0	0,0	124 367	0
Přesun stavebních kapacit	0	0,0	124 367	0
Mimostaveništní doprava	0	0,0	124 367	0
Zařízení staveniště	0	0,0	124 367	0
Provoz investora	0	0,0	124 367	0
Kompletační činnost (IČD)	0	0,0	124 367	0
Rezerva rozpočtu	0	0,0	124 367	0
CELKEM VRN				0

0,0% YHVATP - KČAV
 0,0% YHVATP - KČAV
 0,0% YHVATP - KČAV
 0,0% YHVATP - KČAV

Položkový rozpočet


Stavba :	4308 Medlánky, vinice,	Rozpočet: 43081101
Objekt :	1101 Medlánky, vinice - sjezd ze zámkové dlažby	Medlánky, vinice - sjezd ze zámkové dlažby

P.č.	Číslo položky	Název položky	MJ	množství	cena / MJ	celkem (Kč)
Díl: 00001 Přípravné a pomocné práce						
1	000011001RTB	Geodetické práce při vytyčení IS v upravovaných částech	soubor	1,00	4 450,00	4 450,00
		1		1,00		
Celkem za 00001 Přípravné a pomocné práce						4 450,00
Díl: 1 Zemní práce						
2	139601102R00	Strojní výkop jam, rýh a šachet v hornině tř. 3 var. do 50m3	m3	15,31	559,00	8 558,29
		15,31		15,31		
3	162201102R00	Vodorovné přemístění výkopku z hor.1-4 do 50 m	m3	15,31	50,00	765,50
		15,31		15,31		
4	182001111R00	Plošná úprava terénu, nerovnosti do 10 cm v rovině	m2	10,31	36,00	371,16
		10,31		10,31		
Celkem za 1 Zemní práce						9 694,95
Díl: 46 Zpevněné plochy						
5	451561111R00	Lože dlažby z kam. drobného drčeného tl. do 5 cm	m2	29,25	128,00	3 744,00
		29,25		29,25		
6	561211111RBB	Hutnění upravené plochy podloží na 45 MPa	m2	30,25	38,00	1 149,50
		30,25		30,25		
7	564701200RBB	Podklad komunikací z kam drcen 15cm	m3	4,54	1 243,00	5 640,11
		4,5375		4,54		
8	591050010RA0	Podklad kamenivo dlažby zámkové zpevn. cementem tl. 20mm	m2	29,25	540,00	15 795,00
		29,25		29,25		
Celkem za 46 Zpevněné plochy						26 328,61
Díl: 5 Komunikace						
9	591111000RBB	Kladení dlažby z kostek kam velkých, vč. mat. do betonového lože, dopojení vjezdu	m2	3,00	1 411,00	4 233,00
		3		3,00		
10	596215048RBB	Ořez dlažby	m	8,59	117,00	1 005,03
		8,59		8,59		
11	596215061R00	Kladení zámkové dlažby tl. 10 cm do drtě tl. 4 cm	m2	29,25	330,00	9 652,50
		29,25		29,25		
12	599441111R00	Vyplnění spár zámkové dlažby křem. pískem	m	29,25	125,00	3 656,25
		29,25		29,25		
13	59245030	Dlažba zámková H-PROFIL 20x16,5x10 cm přírodní	m2	30,98	506,00	15 673,35
		30,975		30,98		
Celkem za 5 Komunikace						34 220,13
Díl: 900 HZS						
14	909 R00	Hzs-nezmeritelne stavebni prace Práce nepředvídatelné	h	5,00	350,00	1 750,00
		5		5,00		
Celkem za 900 HZS						1 750,00
Díl: 91 Doplnující práce na komunikaci						
15	917762111RT7	Osazení ležat. obrub. bet. s opěrou, lože z C 12/15 včetně obrubníku ABO 2 - 15 100/15/25	m	10,00	573,00	5 730,00
		10		10,00		
16	917862111RT8	Osazení stojat. obrub. bet. s opěrou, lože z C 12/15 včetně obrubníku 100/15/30	m	11,00	610,00	6 710,00
		11		11,00		
17	917862111RU2	Osazení stojat. obrub. bet. s opěrou, lože z C 12/15 včetně obrubníku CSB H 25 1000/150/250	m	4,00	513,00	2 052,00
		4		4,00		
18	919726114R00	Řezání spár krytu letišť pří./podél. 4 mm, do 80 mm	m	6,50	405,00	2 632,50

Položkový rozpočet

Stavba :	4308 Medlánky, vinice,	Rozpočet: 43081101
Objekt :	1101 Medlánky, vinice - sjezd ze zámkové dlažby	Medlánky, vinice - sjezd ze zámkové dlažby

P.č.	Číslo položky	Název položky	MJ	množství	cena / MJ	celkem (Kč)
		6,5		6,50		
	Celkem za	91 Doplnující práce na komunikaci				17 124,50
Díl:	D96	Přesuny sutí a vybouraných hmot				
19	979081111R00	Odvoz sutí a vybour. hmot na skládku do 1 km	t	30,26	253,00	7 655,78
		30,26		30,26		
20	979081121R00	Příplatek k odvozu za každý další 1 km	t	269,35	24,00	6 464,40
		269,35		269,35		
21	979088212R00	Nakládání sutí na dopr.prostředky-zvlášť.zakl.obj.	t	30,26	109,00	3 298,34
		30,26		30,26		
22	979999998R00	Poplatek za skládku sutí 5% příměsí - DUFONEV Brno	t	30,26	500,00	15 130,00
		30,26		30,26		
	Celkem za	D96 Přesuny sutí a vybouraných hmot				32 548,52

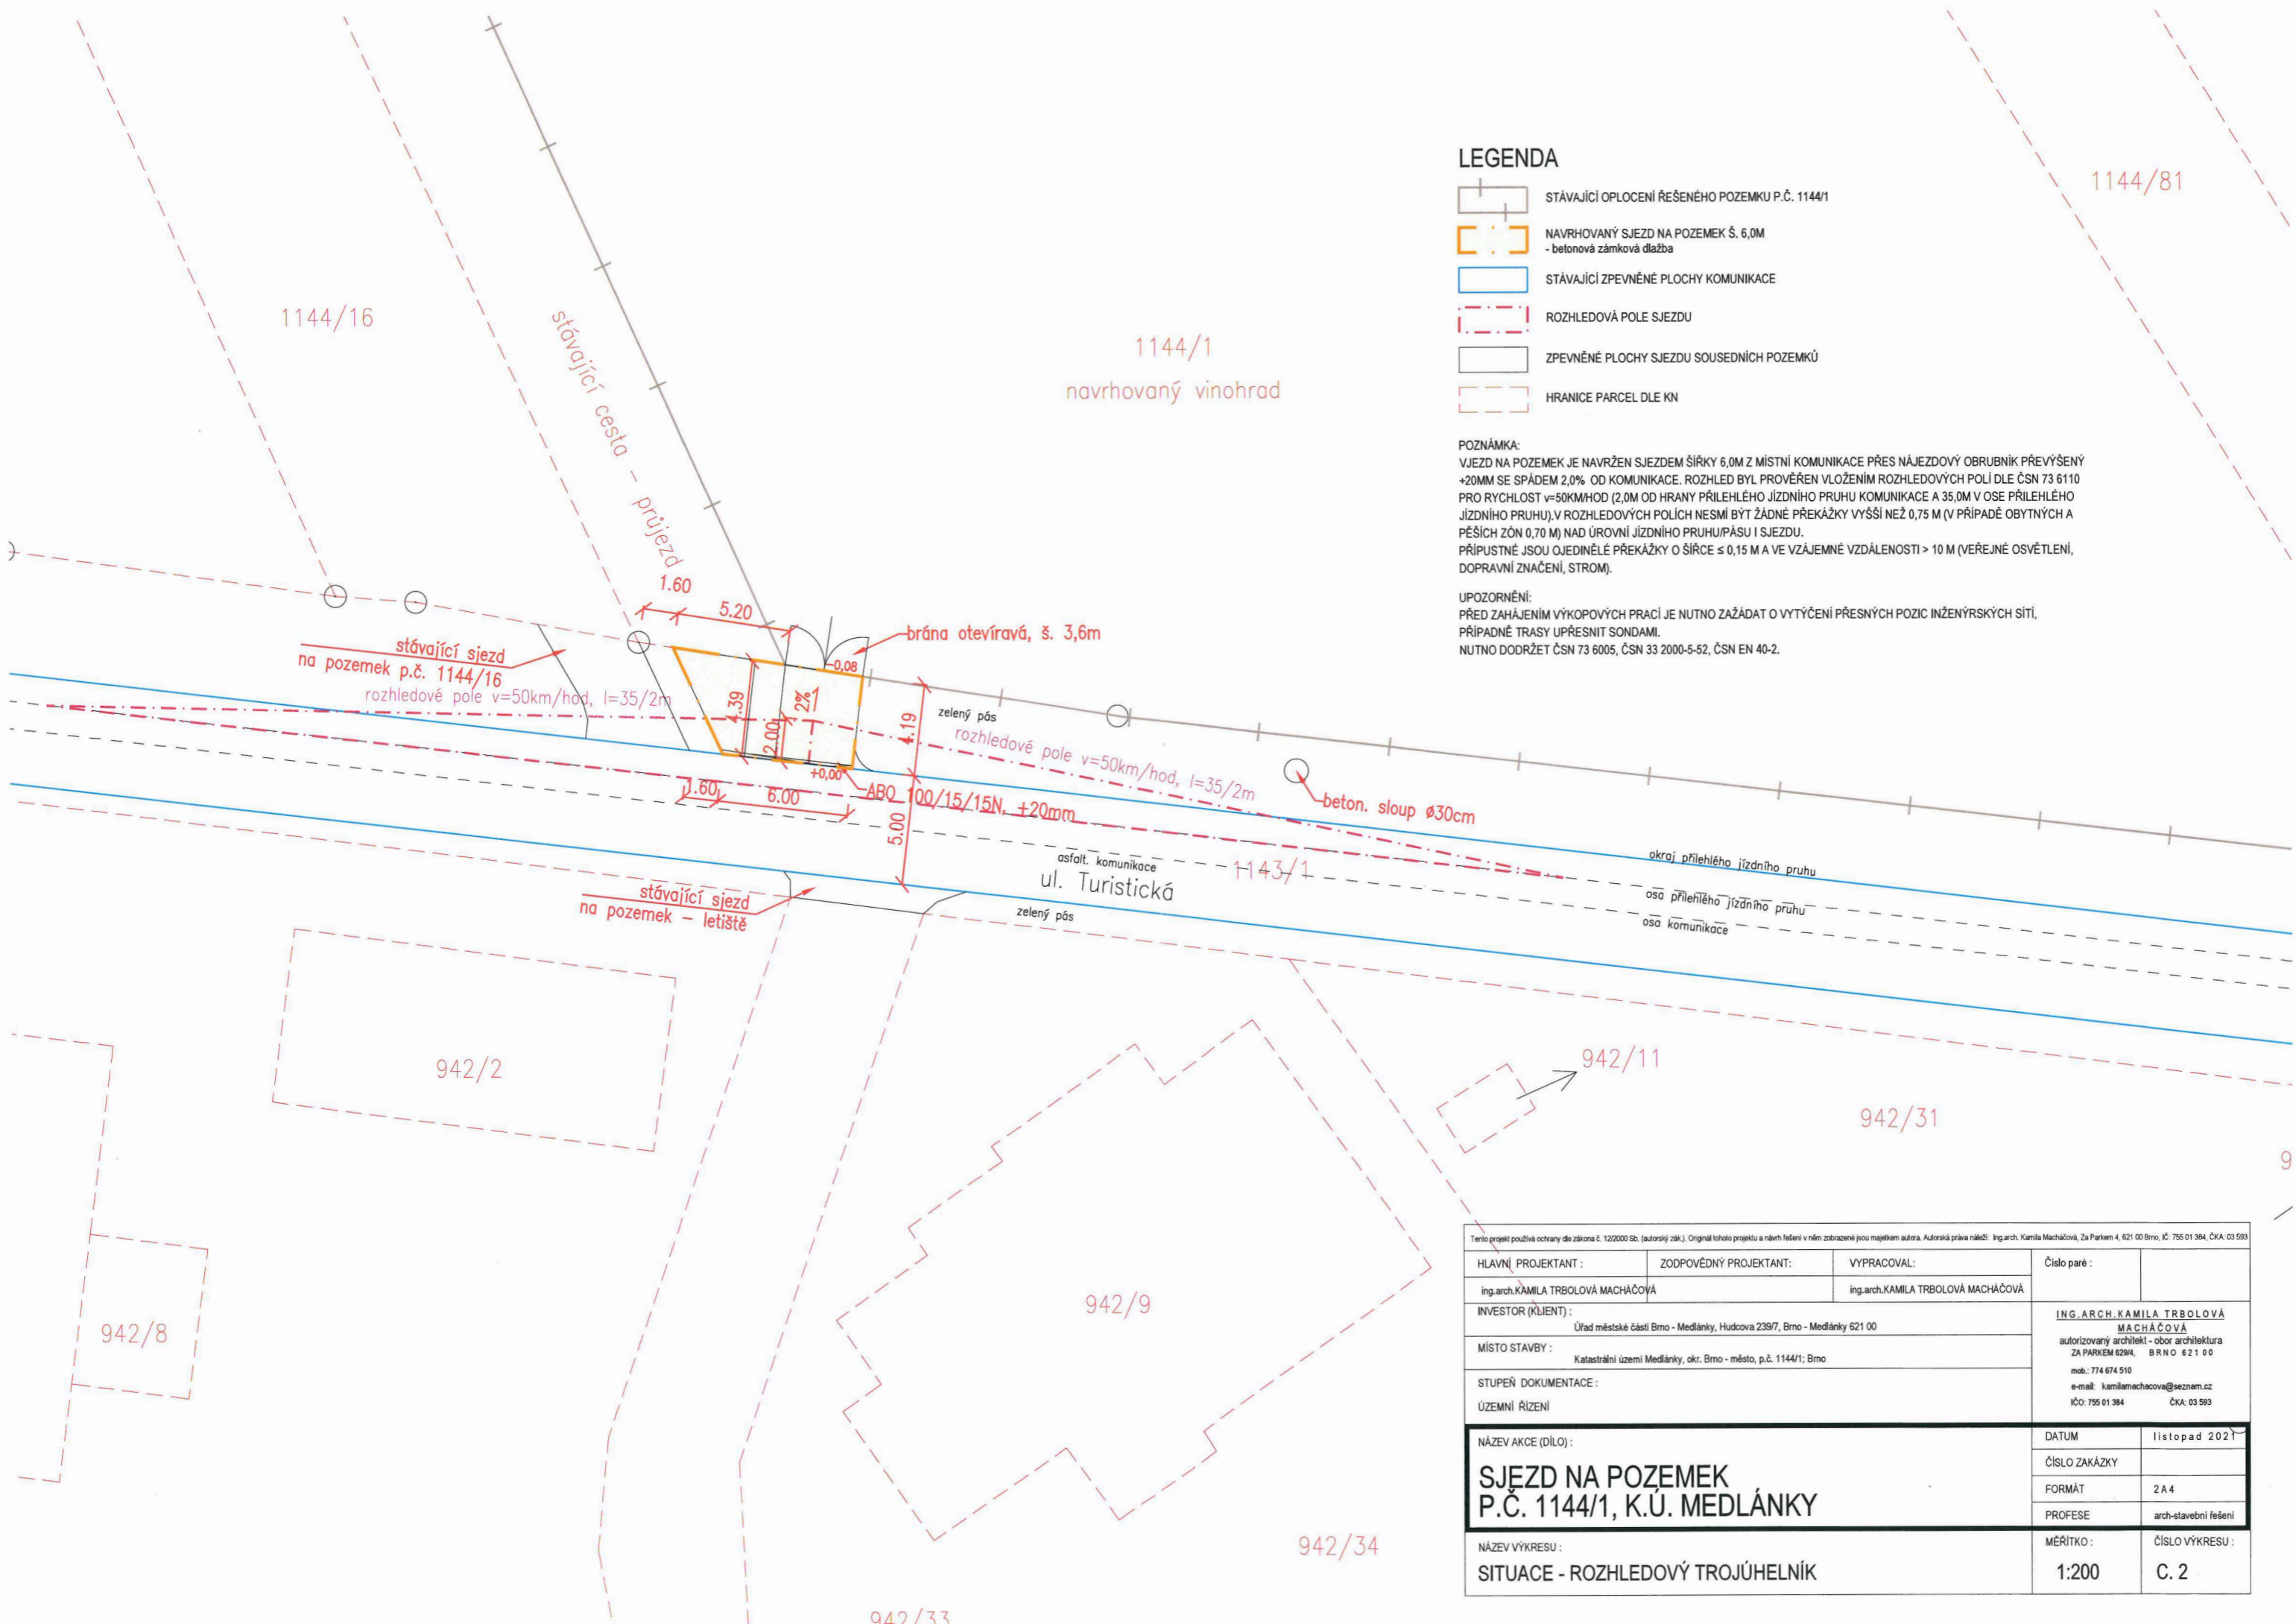

LEGENDA

- STÁVAJÍCÍ OPLOČENÍ ŘEŠENÉHO POZEMKU P.Č. 1144/1
- NAVRHOVANÝ SJEZD NA POZEMEK Š. 6,0M
- betonová zámková dlažba
- STÁVAJÍCÍ ZPEVNĚNÉ PLOCHY KOMUNIKACE
- ROZHLEDOVÁ POLE SJEZDU
- ZPEVNĚNÉ PLOCHY SJEZDU SOUSEDNÍCH POZEMKŮ
- HRANICE PARCEL DLE KN

POZNÁMKA:
 VJEZD NA POZEMEK JE NAVRŽEN SJEZDEM ŠÍŘKY 6,0M Z MÍSTNÍ KOMUNIKACE PŘES NÁJEZDOVÝ OBRUBNÍK PŘEVÝŠENÝ +20MM SE SPÁDEM 2,0% OD KOMUNIKACE. ROZHLED BYL PROVĚŘEN VLOŽENÍM ROZHLEDOVÝCH POLÍ DLE ČSN 73 6110 PRO RYCHLOST v=50KM/HOD (2,0M OD HRANY PŘÍLEHLÉHO JÍZDNÍHO PRUHU KOMUNIKACE A 35,0M V OSE PŘÍLEHLÉHO JÍZDNÍHO PRUHU). V ROZHLEDOVÝCH POLÍCH NESMÍ BÝT ŽÁDNÉ PŘEKÁŽKY VYŠŠÍ NEŽ 0,75 M (V PŘÍPADĚ OBYTNÝCH A PĚŠÍCH ZÓN 0,70 M) NAD ÚROVNÍ JÍZDNÍHO PRUHU/PÁSU I SJEZDU. PŘÍPUSTNÉ JSOU OJEDINĚLÉ PŘEKÁŽKY O ŠÍŘCE ≤ 0,15 M A VE VZÁJEMNÉ VZDÁLENOSTI > 10 M (VEŘEJNÉ OSVĚTLENÍ, DOPRAVNÍ ZNAČENÍ, STROM).

UPOZORNĚNÍ:
 PŘED ZAHÁJENÍM VÝKOPOVÝCH PRACÍ JE NUTNO ZAŽÁDAT O VYTÝČENÍ PŘESNÝCH POZIC INŽENÝRSKÝCH SÍTÍ, PŘÍPADNĚ TRASY UPŘESNIT SONDAMI. NUTNO DODRŽET ČSN 73 6005, ČSN 33 2000-5-52, ČSN EN 40-2.

Tento projekt používá ochranu dle zákona č. 121/2000 Sb. (autorský zákon). Originál tohoto projektu a návrh řešení v něm zobrazené jsou majetkem autora. Autorská práva náležejí: Ing. arch. Kamila Macháčová, Za Partem 4, 621 00 Brno, IČ: 755 01 384, ČKA: 03 593			
HLAVNÍ PROJEKTANT:	ZODPOVĚDNÝ PROJEKTANT:	VYPRACOVAL:	Číslo paré:
ing. arch. KAMILA TRBOLOVÁ MACHÁČOVÁ	ing. arch. KAMILA TRBOLOVÁ MACHÁČOVÁ	ing. arch. KAMILA TRBOLOVÁ MACHÁČOVÁ	
INVESTOR (KLIENT):	Úřad městské části Brno - Medlánky, Hudcova 239/7, Brno - Medlánky 621 00		ING. ARCH. KAMILA TRBOLOVÁ MACHÁČOVÁ autorizovaný architekt - obor architektura ZA PARKEM 629/4, BRNO 621 00 mob.: 774 674 510 e-mail: kamilamachacova@seznam.cz IČO: 755 01 384 ČKA: 03 593
MÍSTO STAVBY:	Katastrální území Medlánky, okr. Brno - město, p.č. 1144/1; Brno		
STUPEŇ DOKUMENTACE:	ÚZEMNÍ ŘÍZENÍ		
NÁZEV AKCE (DÍLO):	SJEZD NA POZEMEK P.Č. 1144/1, K.Ú. MEDLÁNKY		DATUM: listopad 2021
NÁZEV VÝKRESU:	SITUACE - ROZHLEDOVÝ TROJÚHELNÍK		ČÍSLO ZAKÁZKY:
			FORMÁT: 2 A 4
			PROFESE: arch-stavební řešení
	MĚŘÍTKO: 1:200	ČÍSLO VÝKRESU: C. 2	