


SO 402

Ing. Stanislav Marhold
CTI PROJEKT
 Dolní 222, 565 01 Choceň
 IČO: 44462948
 tel: 604 234 069, e-mail: projekt@ctisystems.cz

Kreslil:	BULENA PETR	
Zpracoval:	BULENA PETR	
Technická kontrola:	ING. S. MARHOLD	
Zodp. projektant:	ING. S. MARHOLD	
Kraj:	VYSOČINA	Okres: HAVLÍČKŮV BROD
Obec:	SVĚTLÁ NAD SÁZAVOU	
Investor:	MĚSTO SVĚTLÁ NAD SÁZAVOU	
Stupeň:	DSP+PDPS	
Zak. č.:	31/14	
Arch. č.:	31/14	
Datum:	09/2014	
Formát:	6A4	
Měř.:	Číslo příl. výkresu:	
Kóty:	C.4.4	

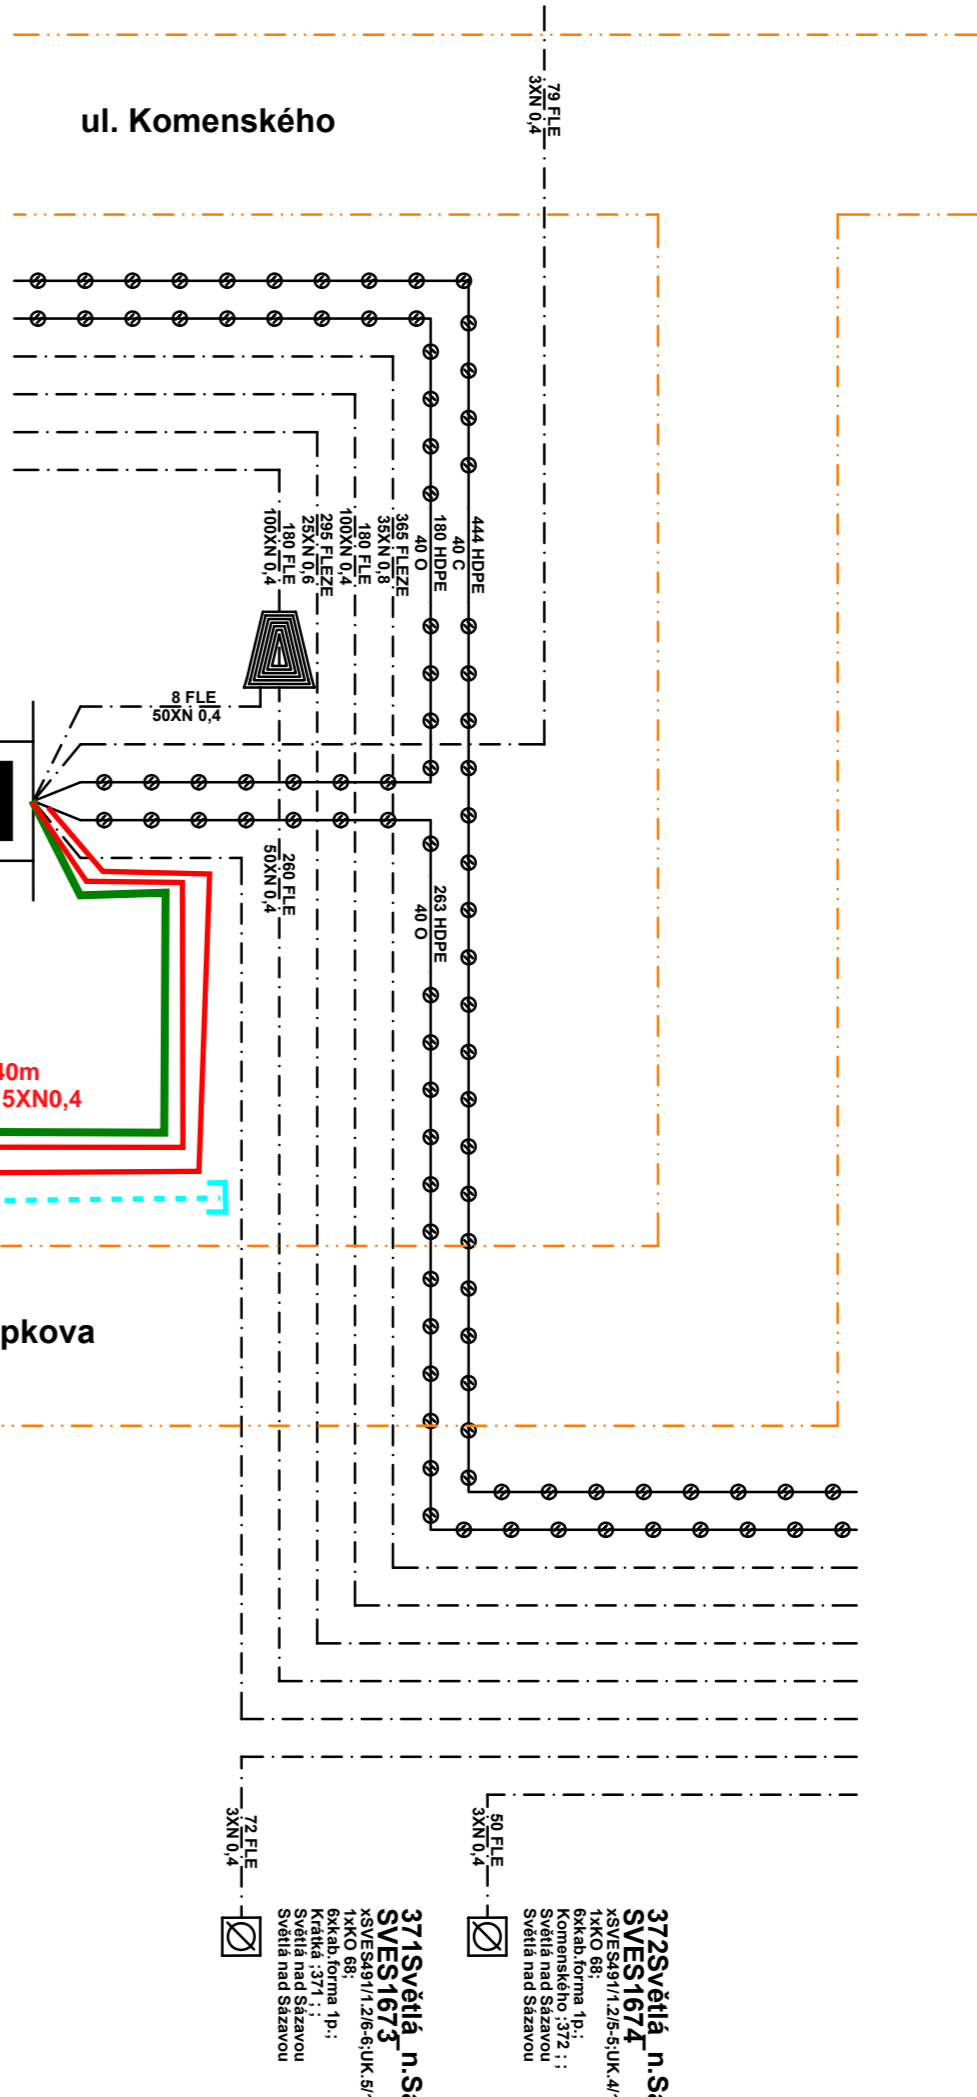




LEGENDA :

- projektovaný telekomunikační kabel podzemní
- projektovaná trubka HDPE podzemní
- projektované telekomunikační kabely samonosné
- přeložené telekomunikační kabely podzemní
- přeložená trubka HDPE podzemní
- přeložené telekomunikační kabely samonosné
- přeložená trubka HDPE podzemní
- překládaný telekomunikační kabel podzemní
- překládaná trubka HDPE podzemní
- překládané telekomunikační kabely samonosné
- překládaná trubka HDPE podzemní
- stávající trubky HDPE podzemní
- stávající telekomunikační kabely samonosné
- stávající telekomunikační kabely podzemní
- zrušené telekomunikační kabely podzemní
- zrušené telekomunikační kabely samonosné

POZNÁMKA:
Neoznačené kabely jsou typu TCEPKPFLE

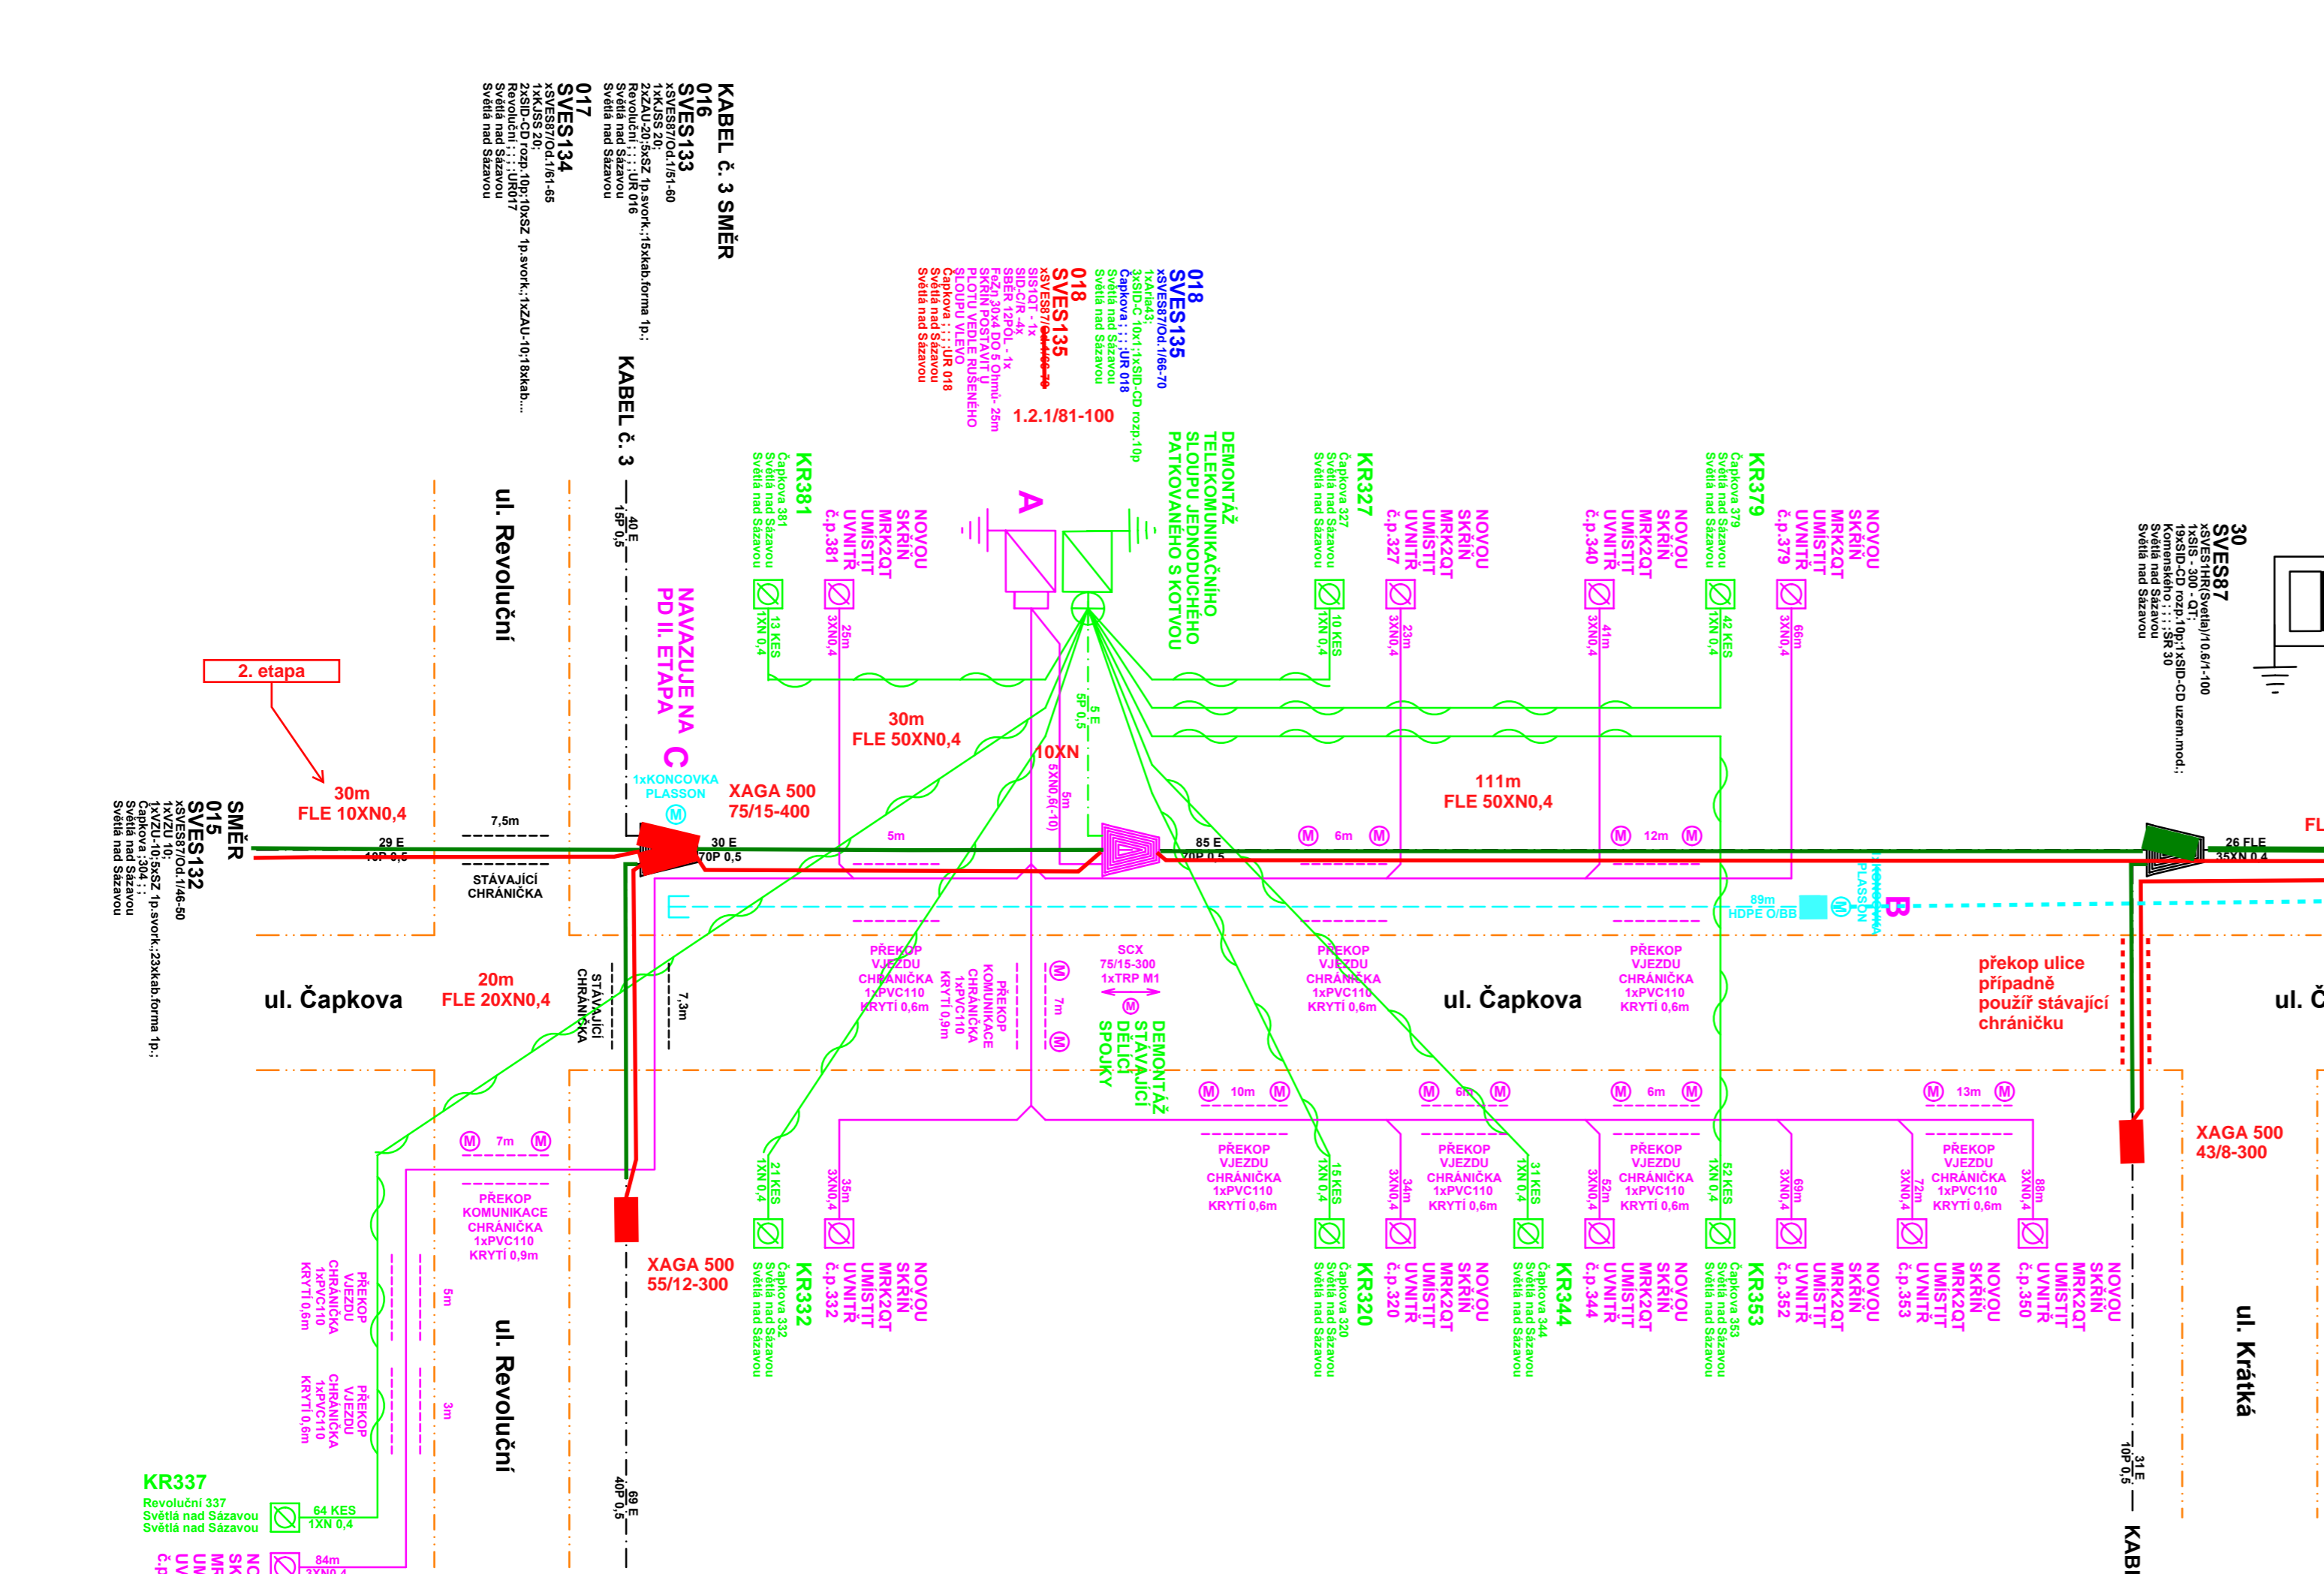




